


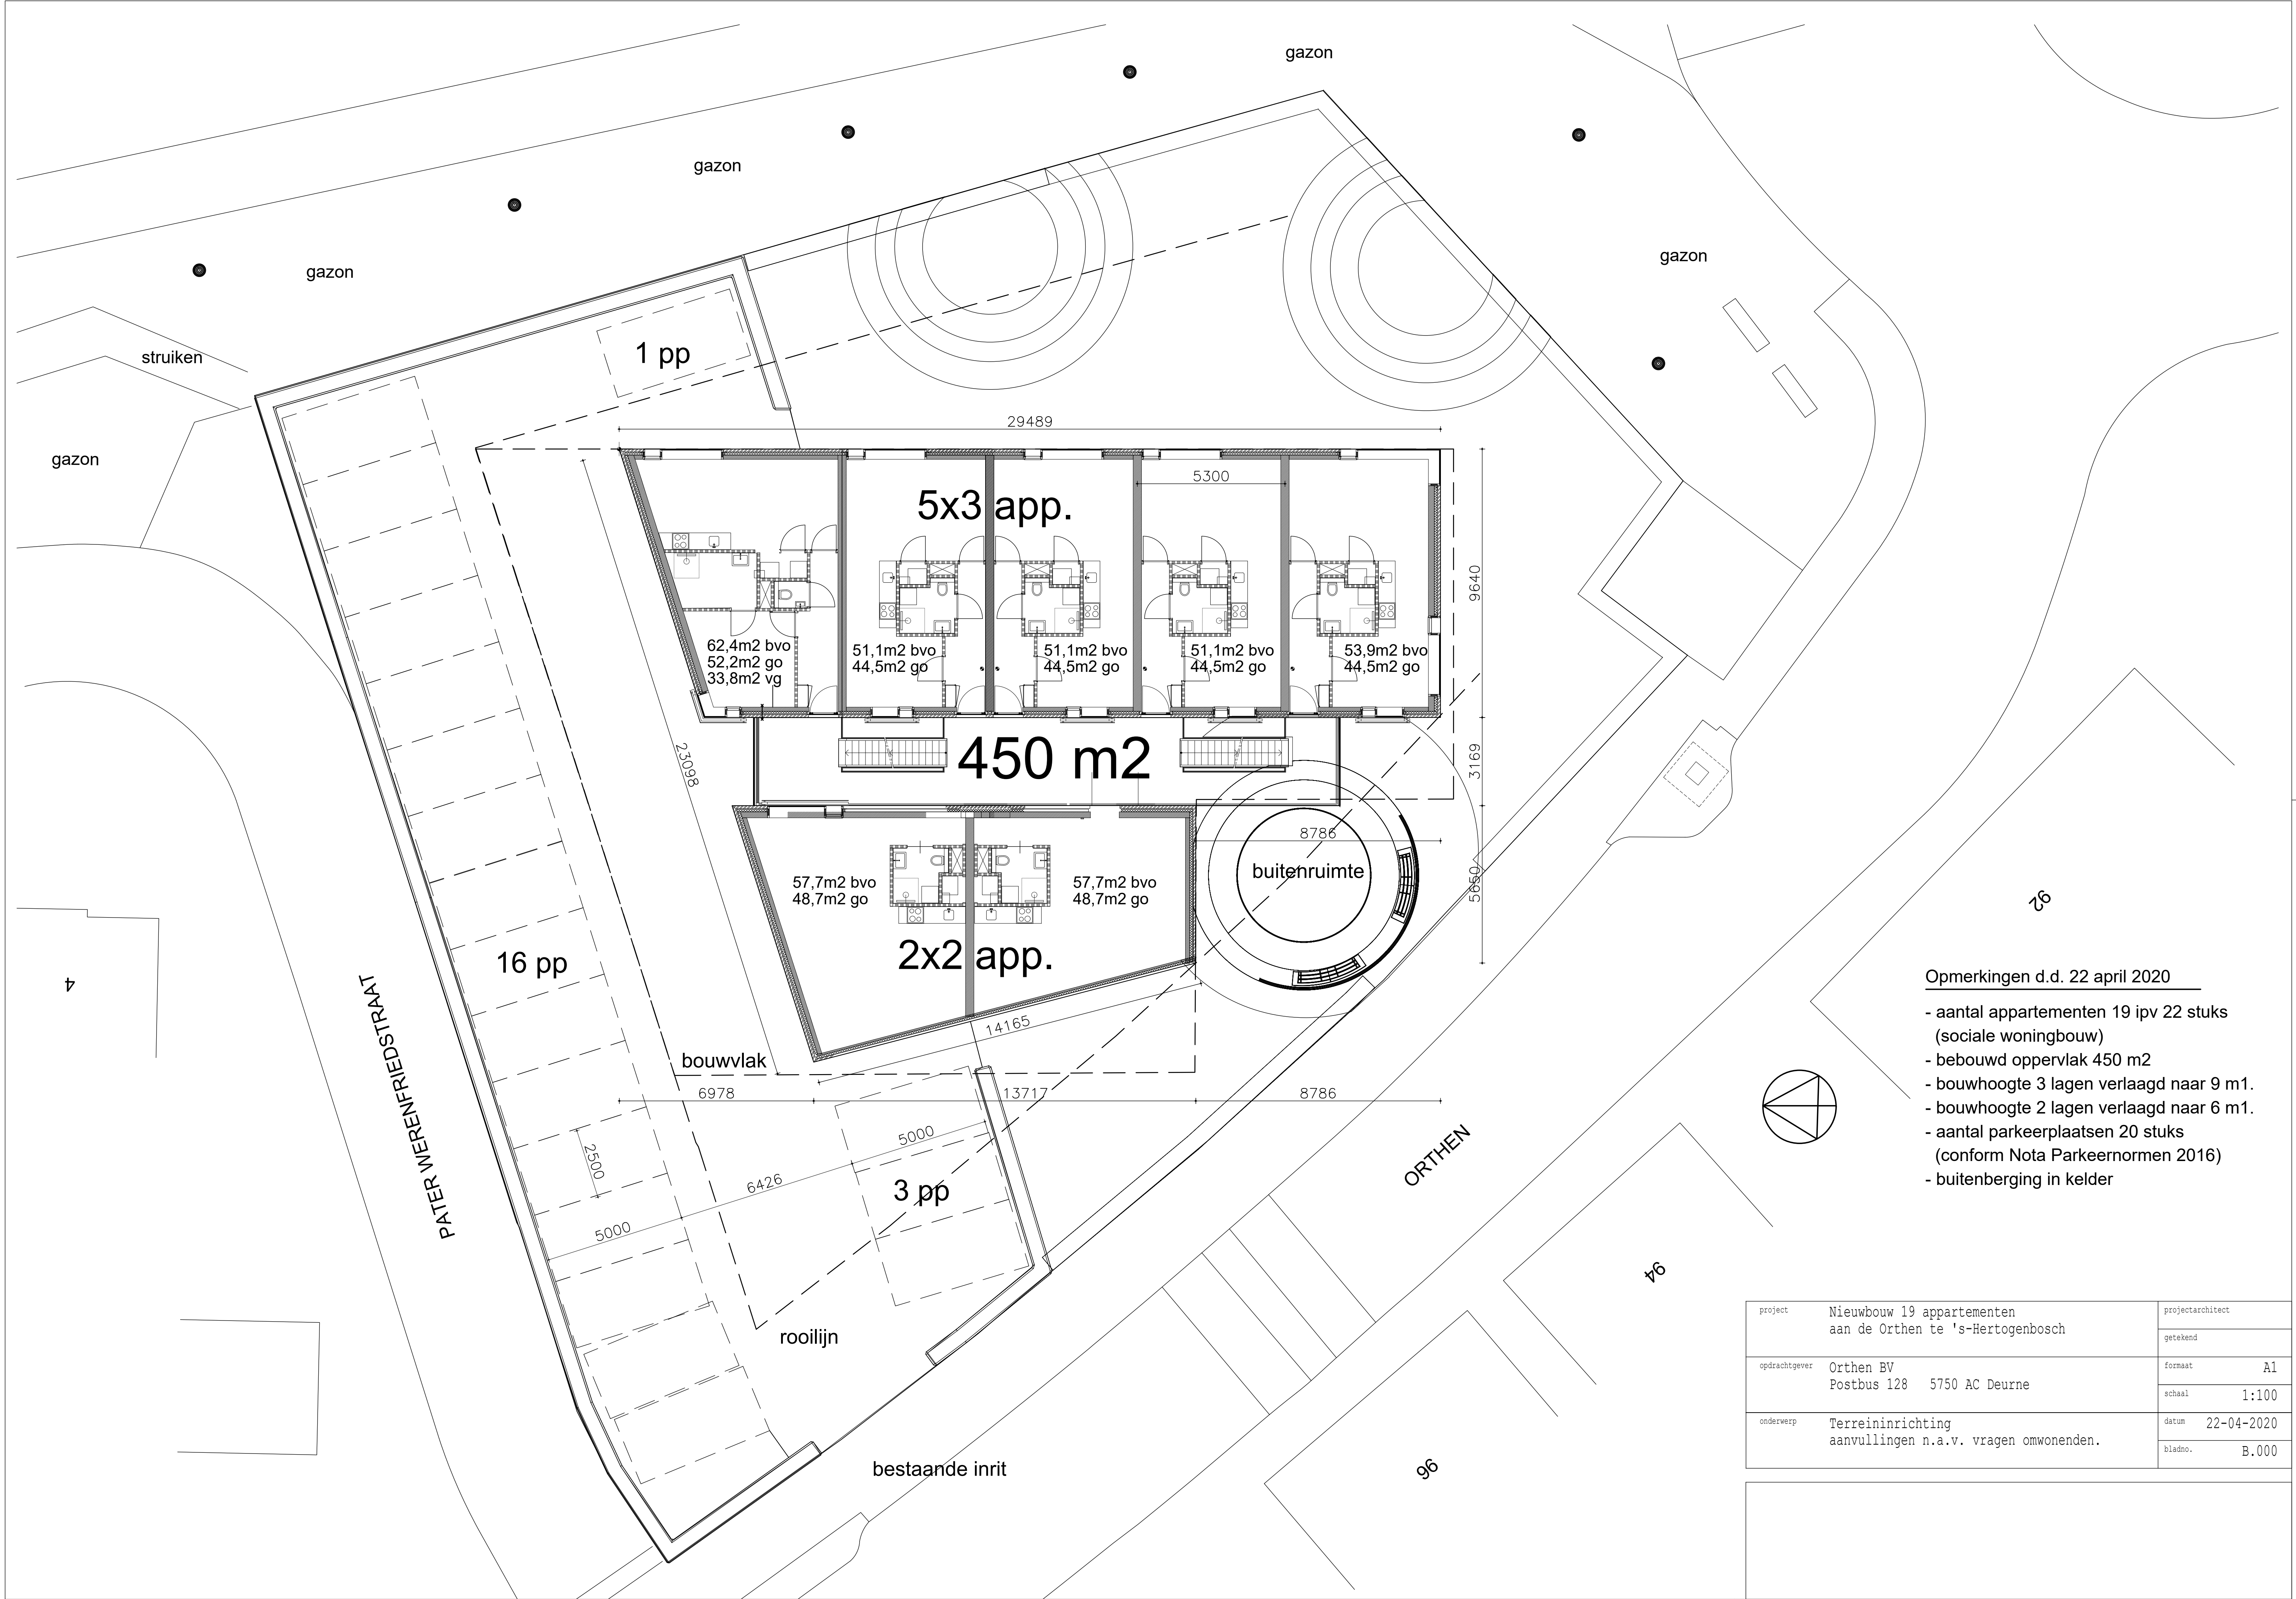

Opmerkingen d.d. 22 april 2020

- aantal appartementen 19 ipv 22 stuks (sociale woningbouw)
- bebouwd oppervlak 450 m2
- bouwhoogte 3 lagen verlaagd naar 9 m1.
- bouwhoogte 2 lagen verlaagd naar 6 m1.
- aantal parkeerplaatsen 20 stuks (conform Nota Parkeernormen 2016)
- buitenberging in kelder

project	Nieuwbouw 19 appartementen aan de Orthen te 's-Hertogenbosch	projectarchitect	
		getekend	
opdrachtgever	Orthen BV Postbus 128 5750 AC Deurne	formaat	A1
		schaal	1:100
onderwerp	Terreininrichting aanvullingen n.a.v. vragen omwonenden.	datum	22-04-2020
		bladno.	B.000