
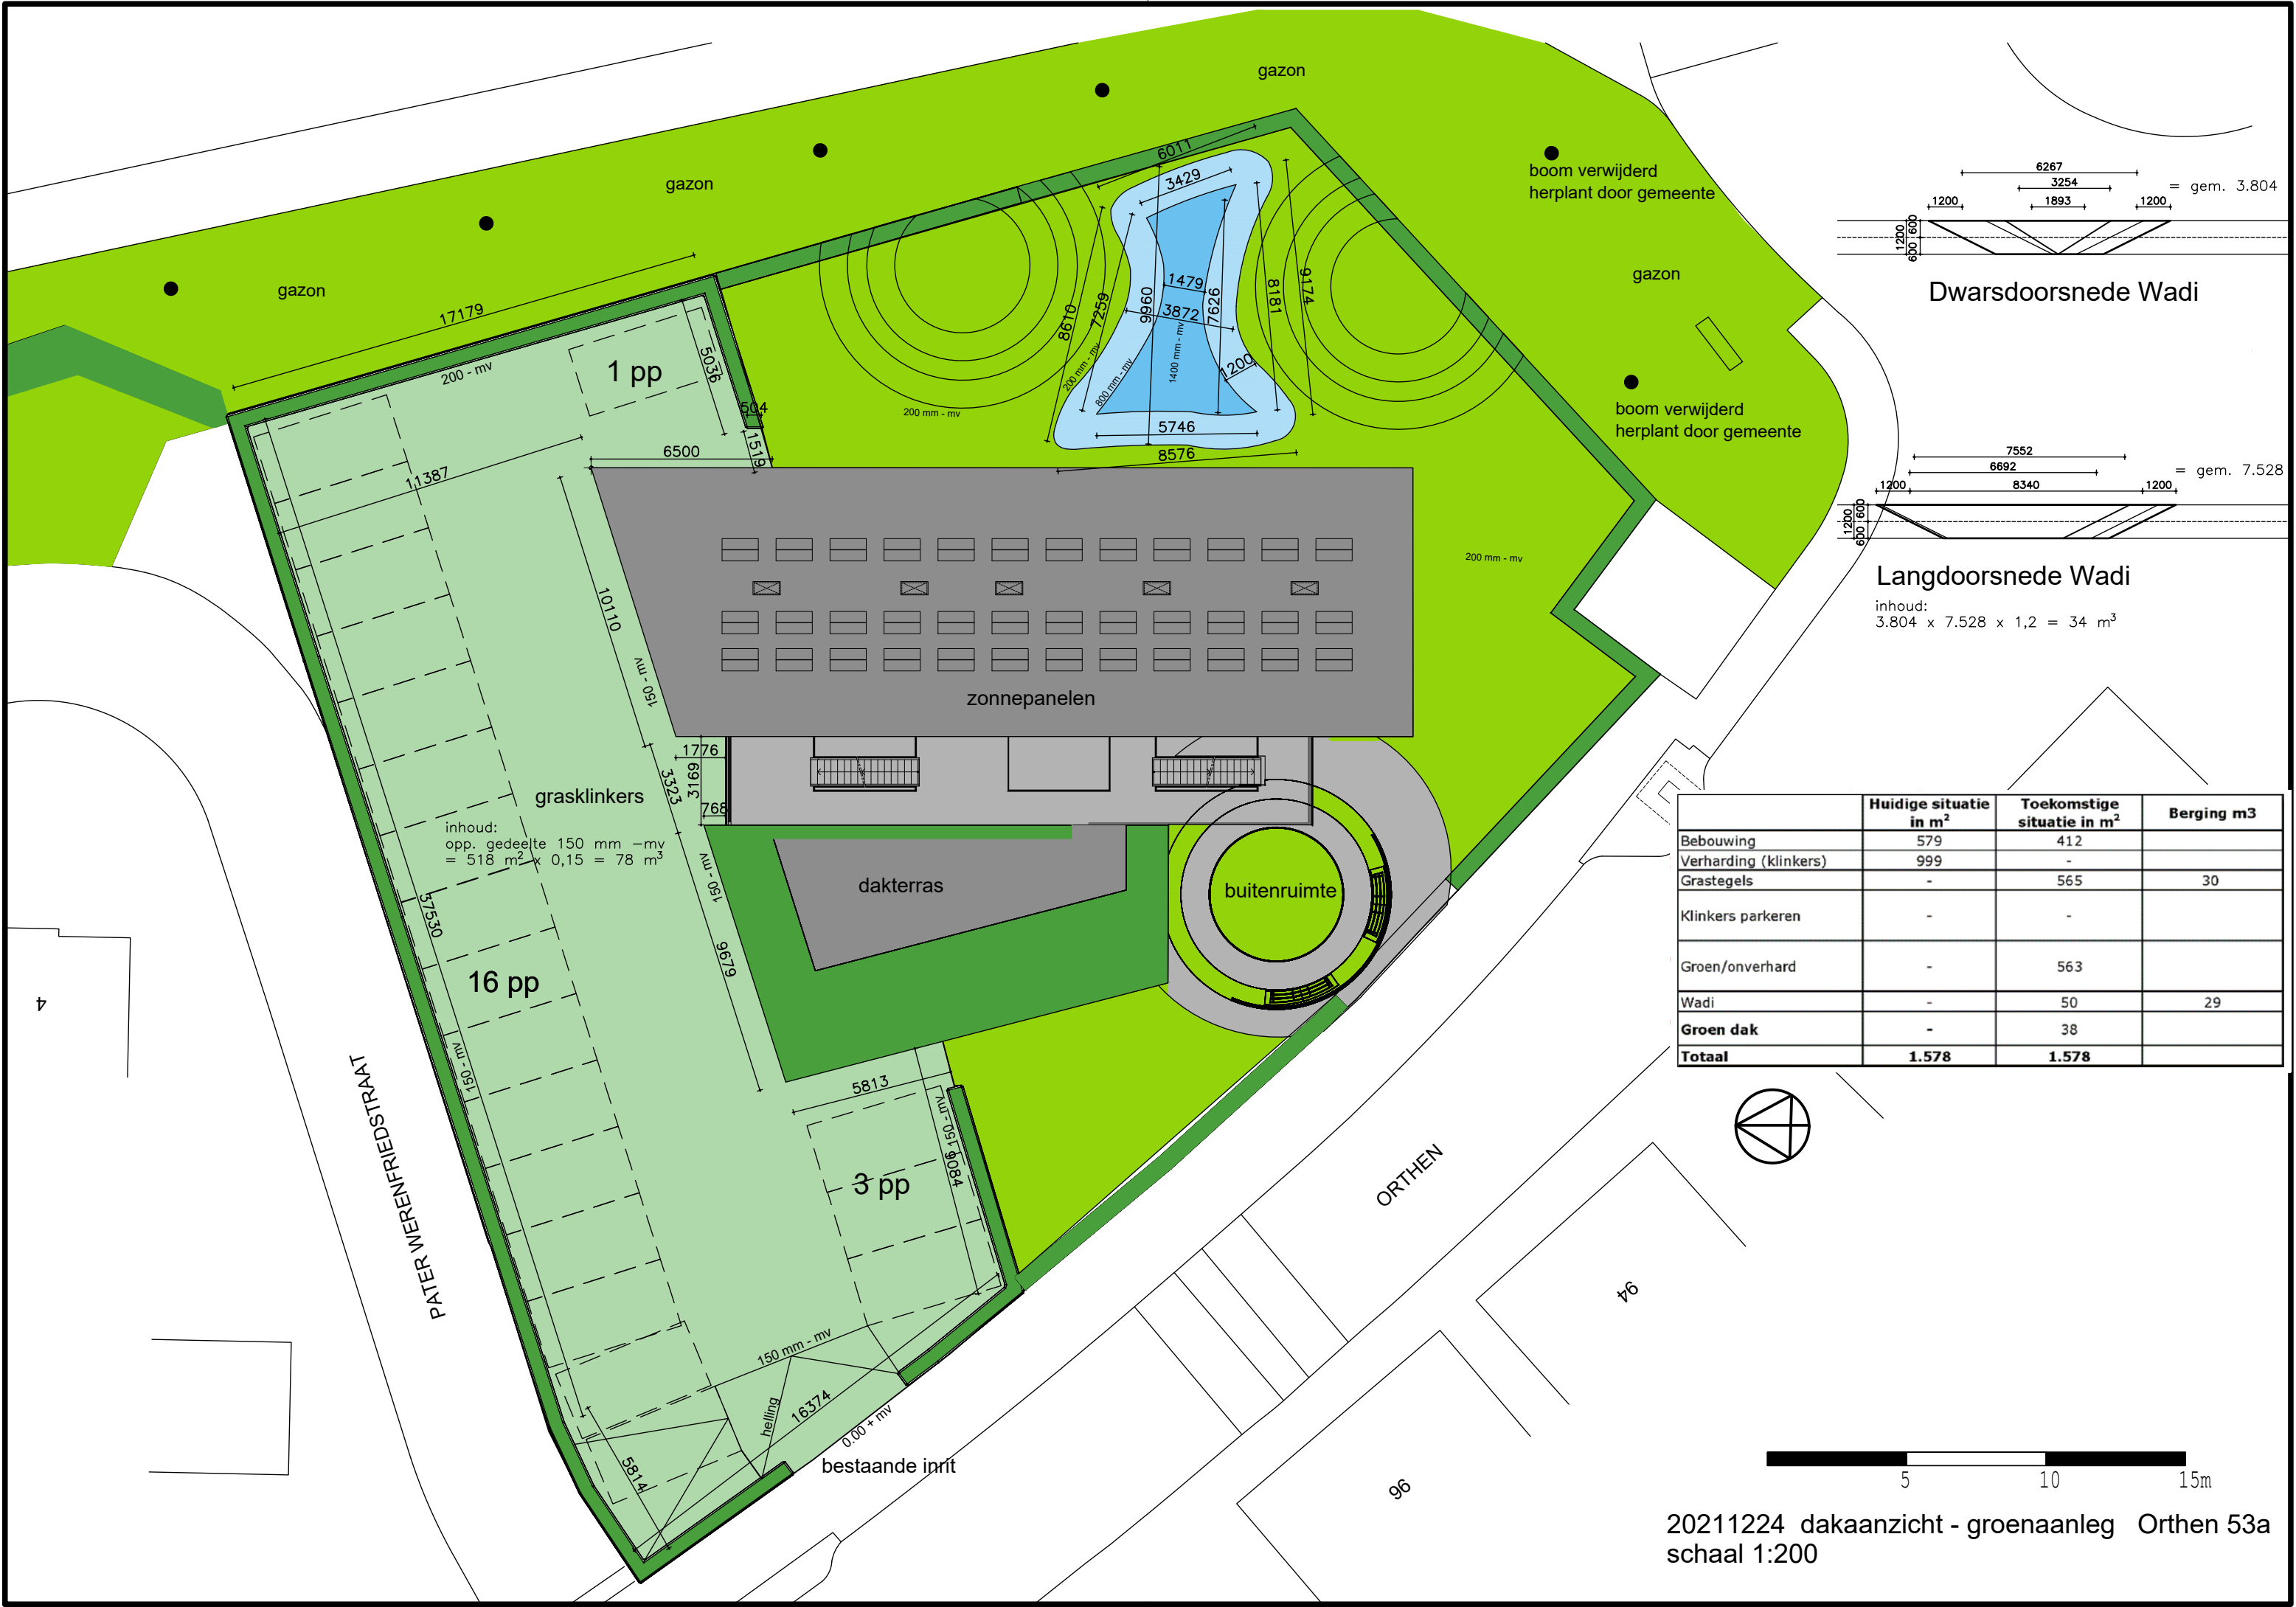


Dwarsdoorsnede Wadi

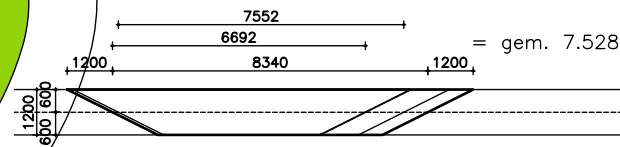

Langdoorsnede Wadi

inhoud:  
3.804 x 7.528 x 1,2 = 34 m³

|                       | Huidige situatie<br>in m² | Toekomstige<br>situatie in m² | Berging m3 |
|-----------------------|---------------------------|-------------------------------|------------|
| Bebouwing             | 579                       | 412                           |            |
| Verharding (klinkers) | 999                       | -                             |            |
| Grastegels            | -                         | 565                           | 30         |
| Klinkers parkeren     | -                         | -                             |            |
| Groen/onverhard       | -                         | 563                           |            |
| Wadi                  | -                         | 50                            | 29         |
| Groen dak             | -                         | 38                            |            |
| Totaal                | 1.578                     | 1.578                         |            |

