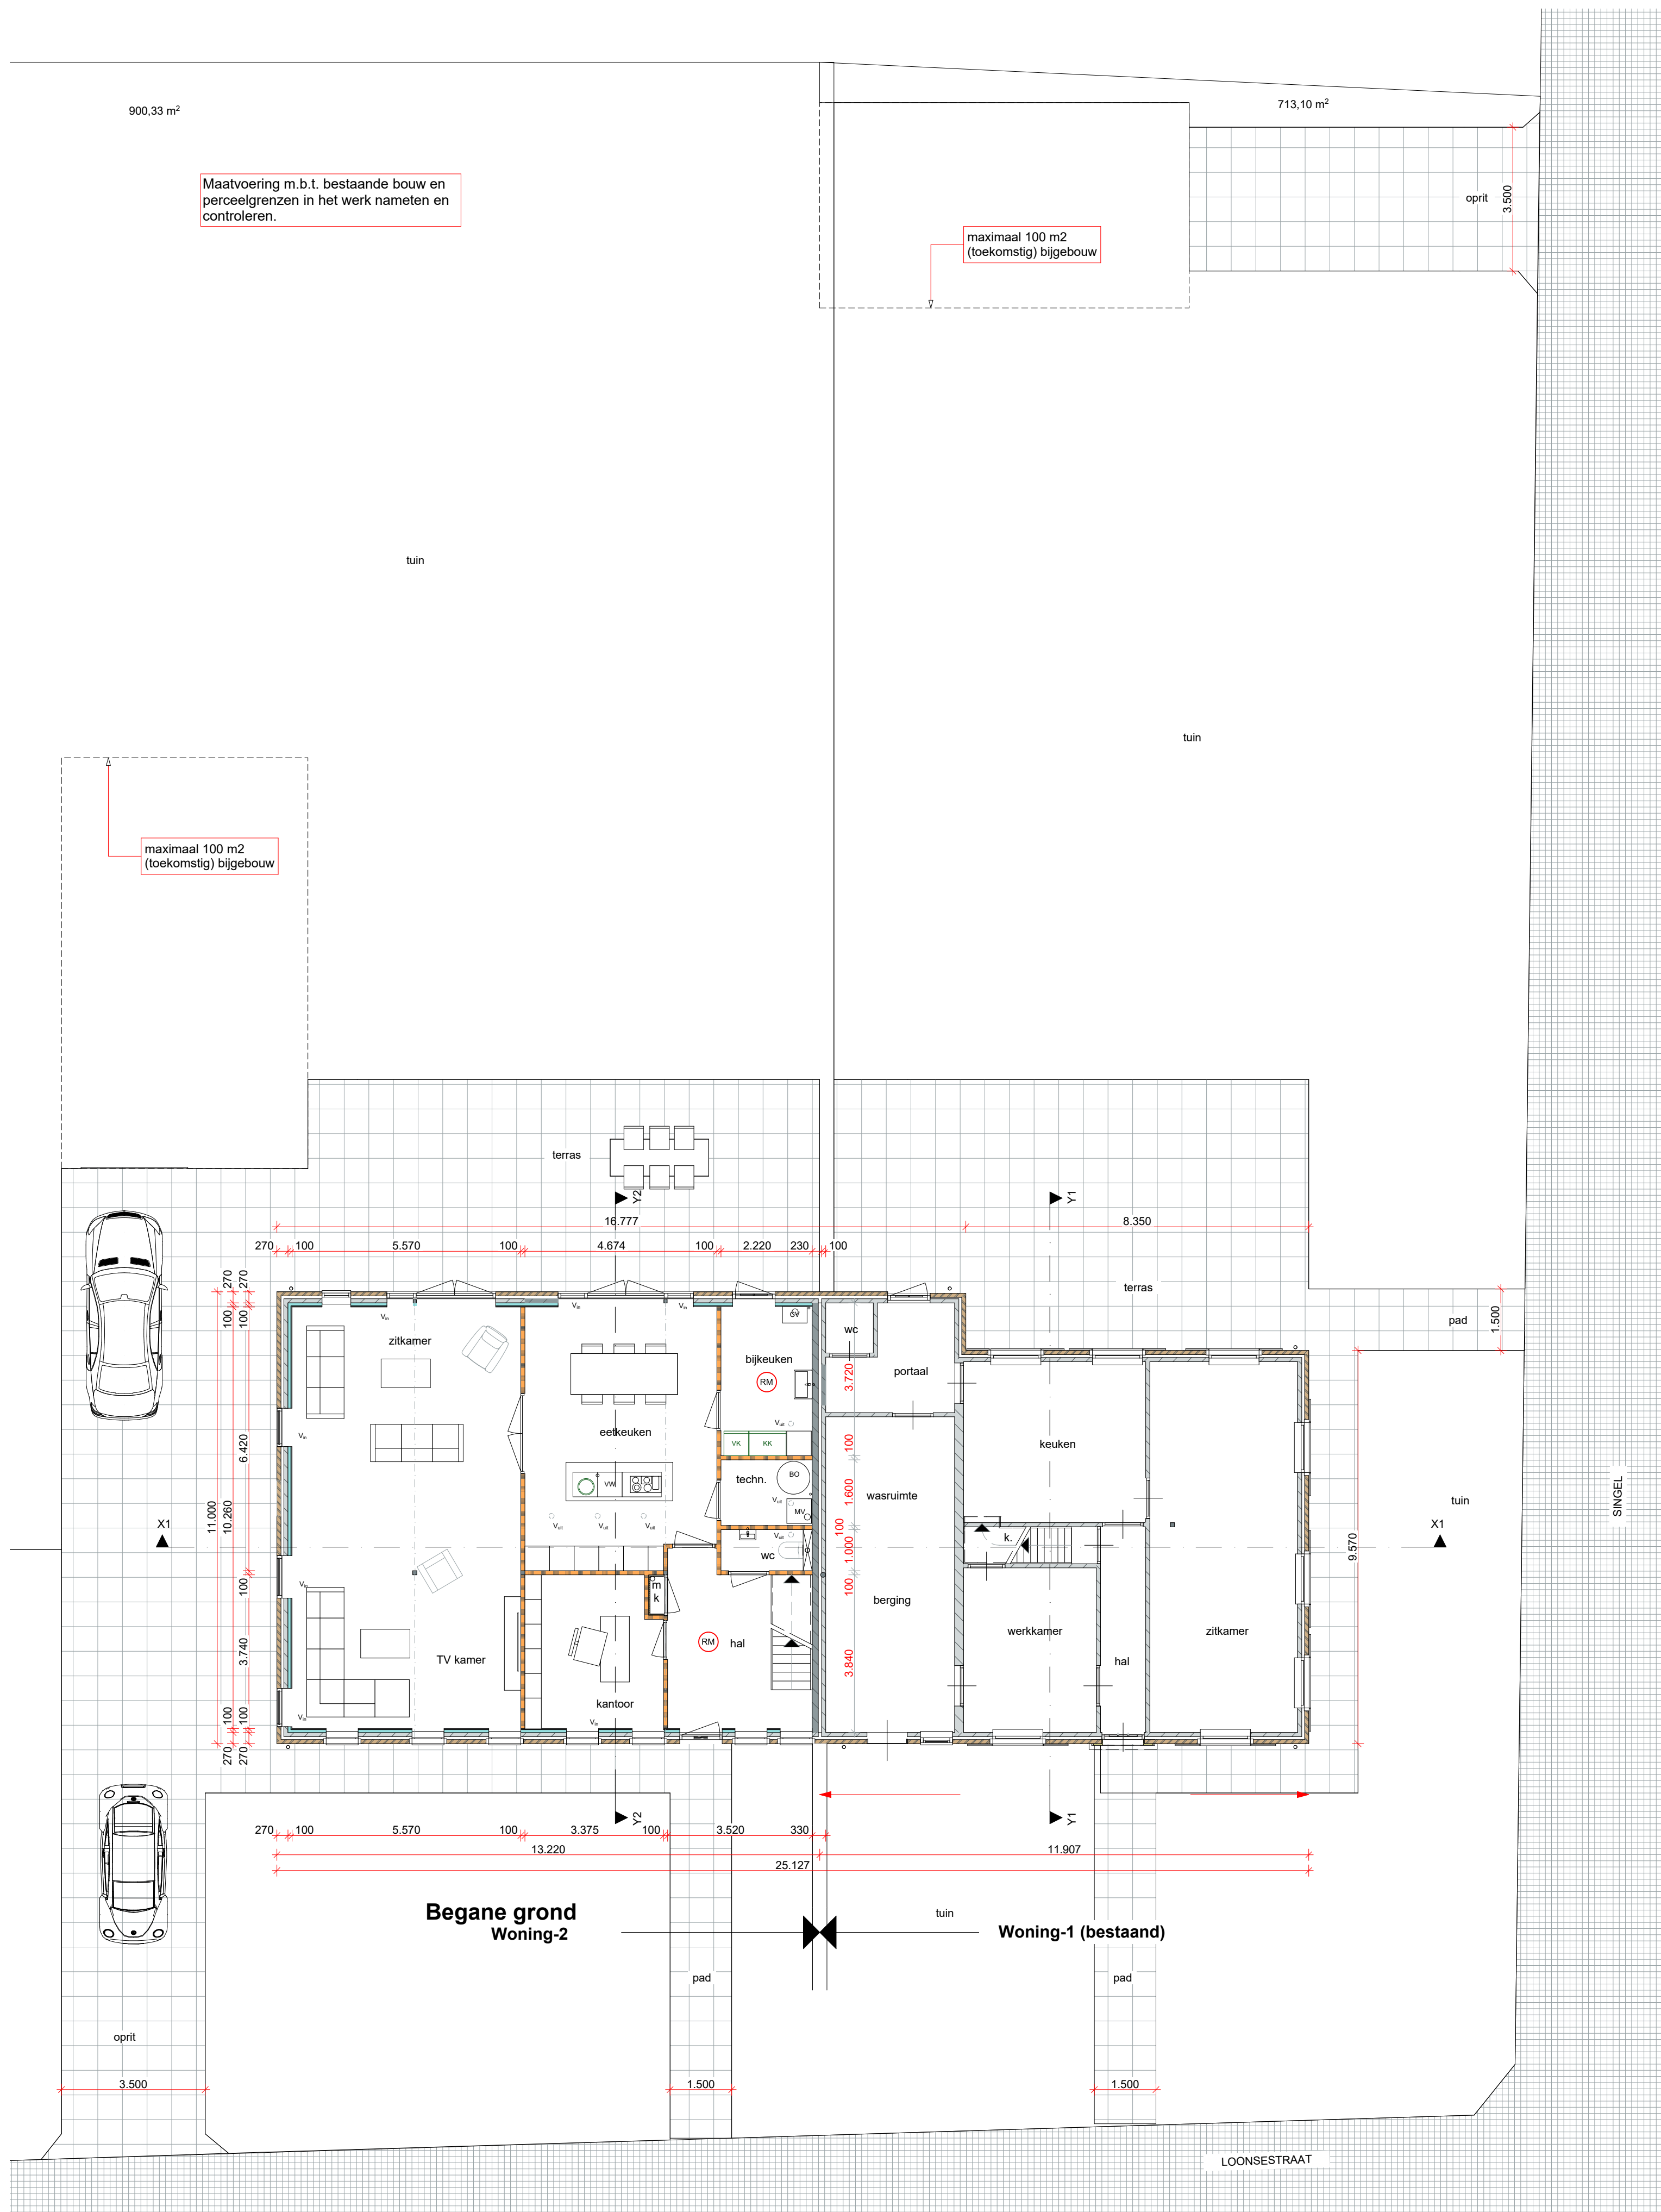


VLOERPEIL = bestaand

ONDERDEEL	MATERIAAL	KLEUR
Gevels	baksteen WF	rood bruin
Voegwerk	mortel	grijs
Kozijnen	hout	mergelwit
Ramen	hout	gebruikt wit
Deuren	hout	grachtengroen
Luiken	hout	grachtengroen
Dak	gebakken pan	blauw-grijs OVH
Gootkassen	hout	mergelwit
Goten-HWA	zink	natuur

RM Rookmelder conform NEN 2555, onderling gekoppeld

$V_{0,5}$ = Ductrooster op/in kozijn
 $V_{0,8}$ = plafondventilatie afvoer

MAATVOERING M.B.T. PERCEELGRENZEN IN HET WERK
NAMETEN EN CONTROLEREN

Buitenbeglazingen dubbel HR++ merk Saint Gobain. Climaplus of gelijkwaardig in alle glissopeningen $U > 1,0 \text{ W/m}^2 \text{ K}$, ZfA 0,64
Minimale Rc-waarde ($\text{m}^2 \text{ KW}$):
Hellende en platte daken $> 5,3$
Gevels $> 4,7$
Begane grondvloer $> 3,7$
zie verder Blad -B05 Renvooi Algemeen

