


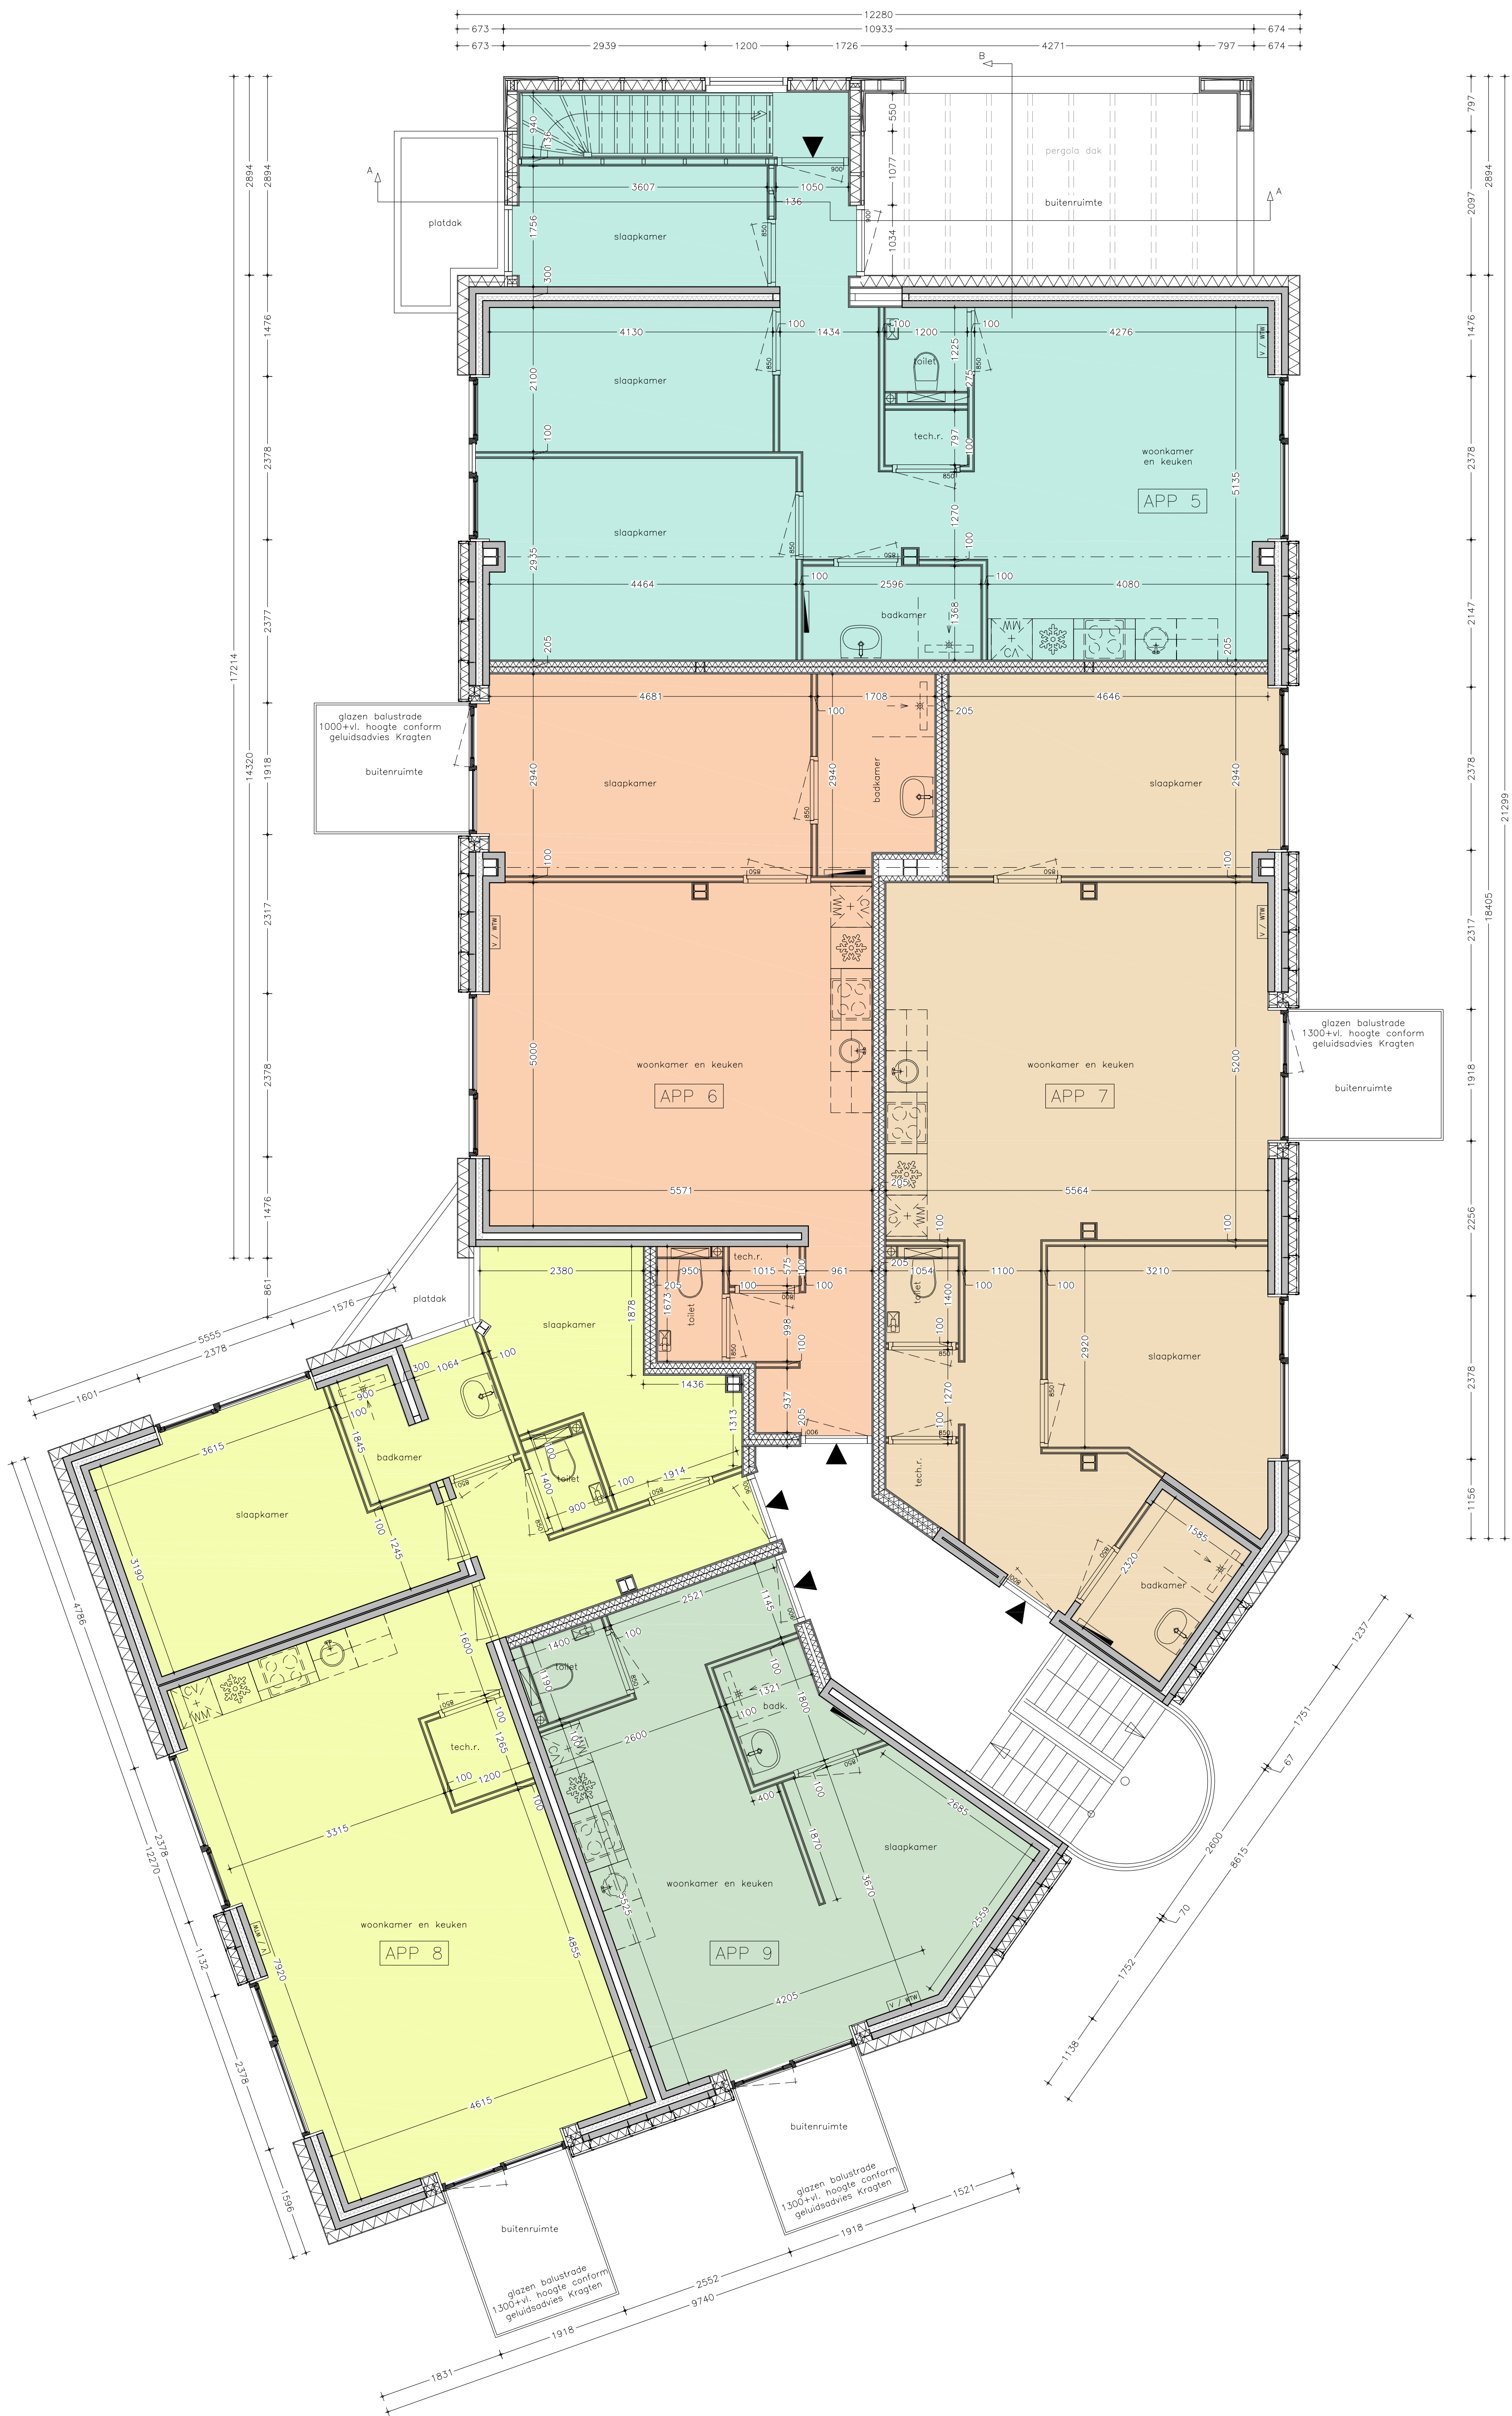



van santvoort

bouwkundig ontwerp- en adviesbureau

+31 [0] 73 - 644 72 92
info@van-santvoort.nl
www.van-santvoort.nl

Burgemeester
Burgerslaan 40A,
5245 NH Rosmalen

Bladnummer:
VO-02

Projectnummer:
190205

Fase:
Ontwerpfase

Bladformaat:
A1

Schaal:
1:50

Project: Terpehoff 1e Rosmalen
Tekenaar: [Redacted]

Datum: 07-07-2021
© Op deze tekening rusten auteursrechten. Vervelvoudigen en/of openbaar maken door middel van druk, fotocopie, microfilm of op welke andere wijze dan ook, is niet toegestaan zonder voorafgaande schriftelijke toestemming van Van Santvoort b.v.