


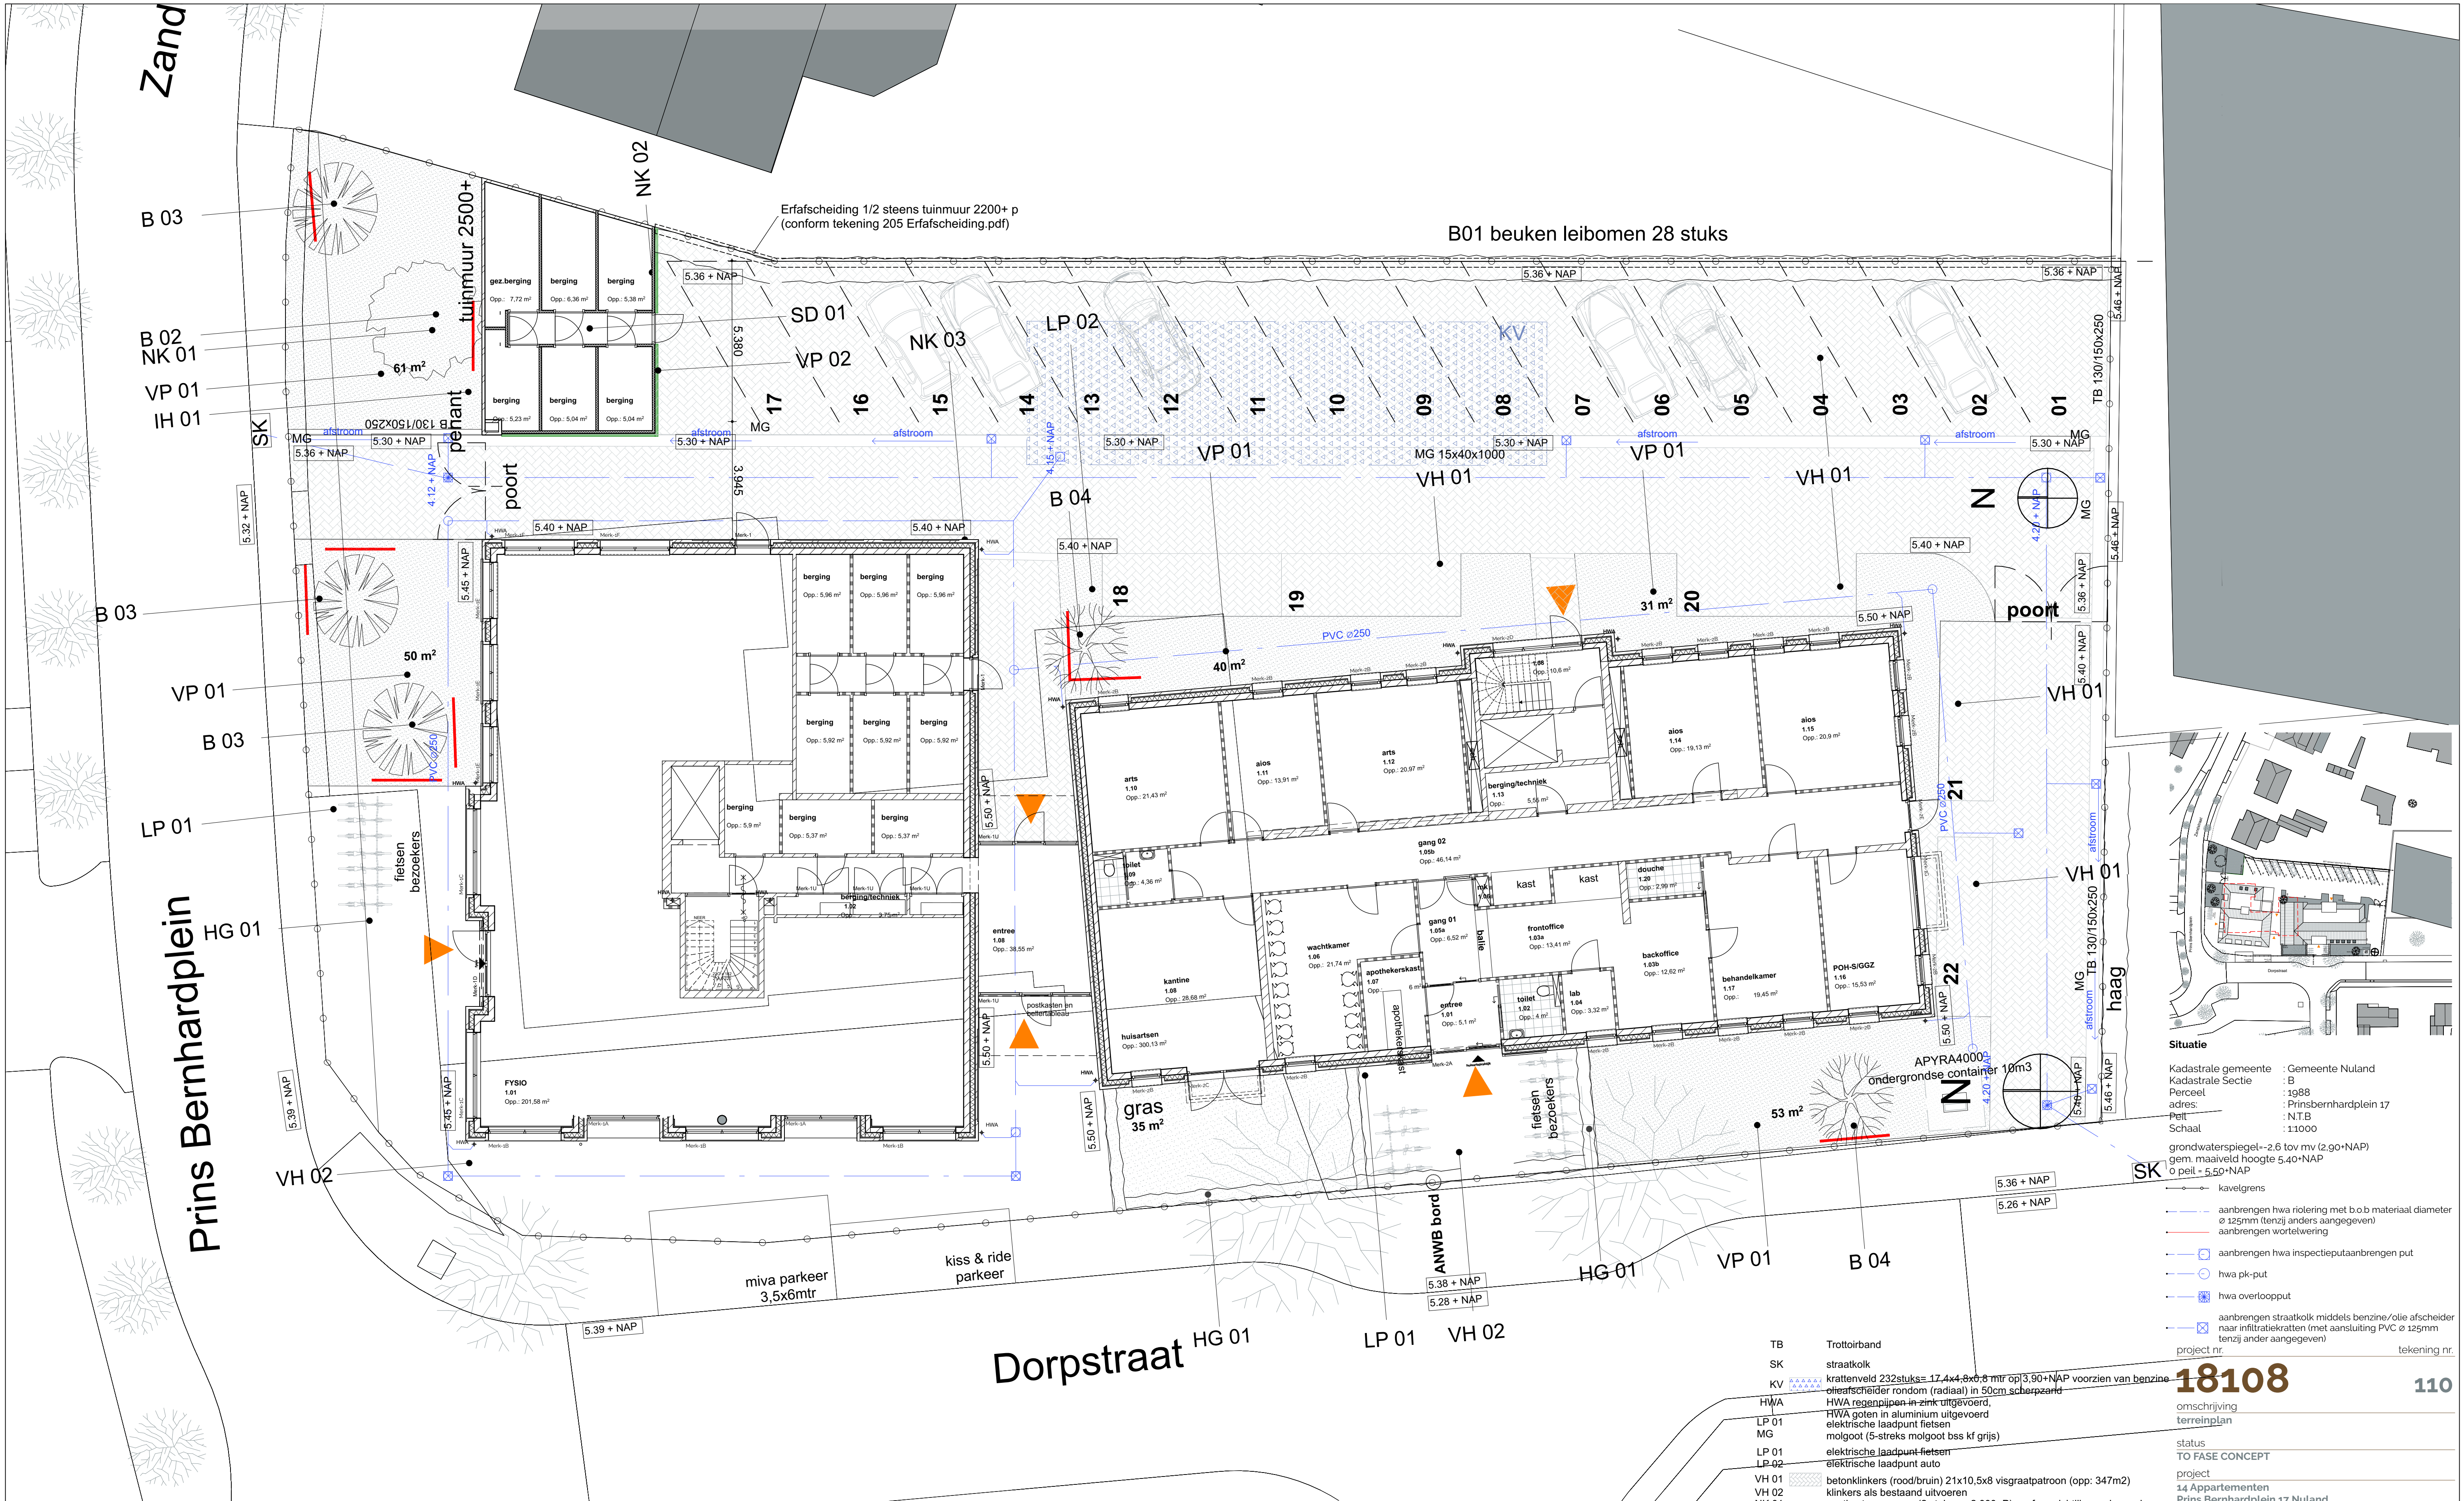

Situatie

Kadastrale gemeente : Gemeente Nuland
Kadastrale Sectie : B
Perceel : 1988
adres : Prins Bernhardplein 17
Pelt : NTB
Schaal : 1:1000

grondwaterspiegel -2.6 tov mv (2.90+NAP)
gem. maaiveld hoogte 5.40+NAP
o peil - 5.50+NAP

— kavelgrens
— aanbrengen hwa riolering met b.o.b materiaal diameter ø 125mm (tenzij anders aangegeven)
— aanbrengen wortelwering
— aanbrengen hwa inspectieputaanbrengen put
— hwa pk-put
— hwa overloopput
— aanbrengen straatkolk middels benzine/olie afscheider naar infiltratiekratten (met aansluiting PVC ø 125mm tenzij anders aangegeven)

project nr. : **18108** **110**
tekening nr. : **110**



Plantenlijst:

VP 01 = siergrassen (exacte invulling nader te bepalen)
Siergrassen 60% vakvulling
soortnaam: Stipa tenuissima Pony Tails - 50%
Sesleria autumnalis - 25%
Deschampsia flexuosa Tantra Gold - 25%

maat: P9
aantal: 7 st/m2
plantverband: driehoeksverband

Vastplanten 40% vakvulling
soortnaam: Verbena bonariensis
Geranium phaeum
Phlox paniculata
Salvia uliginosa 'Africanus'
Agastache 'Black Adder'
Nepeta Sibirica
Phlox paniculata
Monarda fistulosa
Stachys monieri Rosea
vinca minor

maat: P9
aantal: 7 st/m2
plantverband: driehoeksverband

TB Trottoirband
SK straatkolk
KV krattenveld 232stuks= 17.4x4.8x0.8 mtr op 3.90+NAP voorzien van benzineolieafscheider rondom (radiaal) in 50cm scherpe rand
HWA HWA regenpijpen in zink uitgevoerd, HWA goten in aluminium uitgevoerd
LP 01 HWA goten in aluminium uitgevoerd
MG elektrische laadpunt fietsen
LP 01 molgoot (5-streks molgoot bss kf grijs)
LP 02 elektrische laadpunt fietsen
LP 02 elektrische laadpunt auto
VH 01 betonklinkers (rood/bruin) 21x10,5x8 visgraatpatroon (opp: 347m2)
VH 02 klinkers als bestaand uitvoeren
NK 01 nestkasten mussen (2 stuks op 2.000+P) conform richtlijnen vivara.nl
NK 02 nestkasten vleermuizen (2 stuks op 3.000+P) conform richtlijnen vivara.nl
NK 03 nestkasten gierzwaluw (2 stuks op 6.000+P) conform richtlijnen vivara.nl
IH 01 insecten hotel
VP 01 siergrassen icm bodembedekkers
VP 02 verticale tuin (opp 35m2)
SD 01 sedum dak bergingen (opp: 45m2)
HG 01 Taus baccata (winter groene haag) plantmaat 120-140
B 01 Fagus sylvatica (beuken leiboom)
B 02 Ulmus Columella stamomtrek 20-30cm hoog 300-450cm breed 300-400cm
B 03 Acer campestre 'Elsrijk' stamomtrek 12-14cm hoog 250-300cm breed 250-300cm
B 04 Quercus ilex (meerstammige steeneik) stamomtrek hoog 175-200cm breed 150-250cm