

Rapport

verkennend bodemonderzoek
Burg. Jhr. Von Heijdenlaan 6 te Rosmalen



Bezoekadres Jekschotstraat 12
Postcode en plaats 5465 PG Veghel
Telefoon 0413 287068
e-mail info@bodem-inzicht.nl
internet www.bodem-inzicht.nl

Projectnaam Burg. Jhr. Von Heijdenlaan 6 te Rosmalen
Projectnummer B2921

Opdrachtgever Dhr J. Verel
Postadres Majeurhof 16
5245 BS Rosmalen
Contactpersoon Dhr J. Verel

Status Definitief
Versie 1

Aantal pagina's 11 (exclusief bijlagen)
Datum 21 februari 2022

*Samenstelling rap-
port en kwaliteits-
controle* dhr. M. Gloudemans

Paraaf

Inhoudsopgave

1	INLEIDING.....	3
1.1	Algemeen.....	3
1.2	Aanleiding en doel van het onderzoek.....	3
1.3	Partijdigheid.....	3
1.4	Opbouw van het rapport	3
2	VOORONDERZOEK	4
2.1	Beschrijving onderzoekslocatie.....	4
2.2	Voormalig en huidig gebruik van de locatie.....	4
2.3	Toekomstig gebruik.....	4
2.4	Beschikbare onderzoeksgegevens	5
2.5	Bodem- en geohydrologische gegevens	5
2.6	Terreinverkenning.....	5
2.7	Conclusie vooronderzoek en hypothese	5
2.8	Onderzoeksstrategie	6
3	UITGEVOERDE WERKZAAMHEDEN VERKENNEND BODEMONDERZOEK.....	7
3.1	Veldwerkzaamheden	7
3.2	Zintuiglijke waarnemingen en veldmetingen.....	7
3.3	Meetgegevens grondwater	7
3.4	Analyse en monstersselectie	7
3.5	Geselecteerde grondmonsters en analysepakket.....	7
3.6	Overzicht grondwatermonsters en analysepakket	7
4	RESULTATEN.....	8
4.1	Toetsingskader.....	8
4.2	Analyseresultaten grondmonsters en interpretatie.....	8
4.3	Analyseresultaten grondwatermonsters en interpretatie	8
5	CONCLUSIES EN ADVIES	9

BIJLAGEN

Bijlage 1: Topografische ligging onderzoekslocatie

Bijlage 1a: foto's onderzoekslocatie

Bijlage 2: Situatietekening met boorpunten

Bijlage 3: Boorprofielbeschrijvingen

Bijlage 4: Getoetste tabellen grond en grondwater

Bijlage 5: Analysecertificaten

Bijlage 6: veldwerkrapportage



1 INLEIDING

1.1 Algemeen

In opdracht van Dhr J. Verel te Rosmalen heeft Bodeminzicht een verkennend bodemonderzoek uitgevoerd op het perceel Burg. Jhr. Von Heijdenlaan 6 te Rosmalen (gemeente 's-Hertogenbosch).

1.2 Aanleiding en doel van het onderzoek

Aanleiding voor het verkennend bodemonderzoek is de oprichting van een woning.

Het doel van het onderzoek is het bepalen van de bodemkwaliteit ter plaatse van de onderzoekslocatie.

1.3 Partijdigheid

Bodeminzicht en partijen die een bijdrage hebben geleverd aan de totstandkoming van dit rapport hebben op geen enkele wijze een relatie met de opdrachtgever en zijn geen belanghebbenden bij de onderzochte locatie.

Bodeminzicht garandeert hiermee derhalve dat een volledig onafhankelijk en onpartijdig onderzoek is uitgevoerd.

1.4 Opbouw van het rapport

In het voorliggende rapport komen de volgende aspecten aan de orde:

Vooronderzoek (hoofdstuk 2)

Uitgevoerde werkzaamheden (hoofdstuk 3)

De resultaten van het onderzoek (hoofdstuk 4)

Conclusies en aanbevelingen (hoofdstuk 5)



2 VOORONDERZOEK

De NEN 5725 (versie oktober 2017) beschrijft de werkwijze voor het uitvoeren van het vooronderzoek naar de (mogelijke) aanwezigheid van verontreinigingen in en de verwachte milieuhygiënische kwaliteit van de landbodem. Daarnaast dient het milieuhygiënisch vooronderzoek als basis voor de hypothese over veld- en laboratoriumonderzoek.

Hierbij zijn de volgende bronnen geraadpleegd:

- A. opdrachtgever
- B. Het milieu-archief van de gemeente 's-Hertogenbosch
- C. Kadastrale kaarten
- D. Topografische kaarten (topotijdreis)
- E. Grondwaterkaarten
- F. www.bodemloket.nl
- G. Locatiebezoek

2.1 Beschrijving onderzoekslocatie

<i>adres onderzoekslocatie</i>	Burg. Jhr. Von Heijdenlaan 6 te Rosmalen	
<i>kadastrale gegevens</i>	gemeente 's-Hertogenbosch sectie E nummer 5899	
<i>oppervlakte</i>	915 m ²	
<i>ligging onderzoekslocatie</i>	binnen de bebouwde kom	
<i>huidige functie</i>	weide, oprit	
<i>beschrijving bebouwing/inrichting</i>	Er is geen bebouwing aanwezig.	
<i>beschrijving maaiveld</i>	Het maaiveld is grotendeels onverhard en voorzien van gras. In de zuidoosthoek is een klein deel verhard met grind.	
<i>omgeving</i>	noord oost zuid west	Openbare weg Burg. Jhr. Von Heijdenlaan en woningen Woningen en tuinen Tuin Tuin, groenstrook, sloot en Maximakanaal

2.2 Voormalig en huidig gebruik van de locatie

<i>voormalig gebruik locatie algemeen</i>	De locatie is in gebruik geweest als landbouwgrond. 20 jaar geleden is de locatie in gebruik genomen als tuin en dierweide met enkele fruitbomen en kastanjeboomen bij de woning op het adres Burg. Jhr. Von Heijdenlaan 6. Tevens is ten oosten en zuidoosten van de onderzoekslocatie 20 jaar geleden een toegangspad van split (op een laag menggranulaat van 10 cm) aangelegd voor ontsluiting van de woning en tuin bij huisnummer 6. Een deel van het toegangspad bevindt zich binnen de contour van onderhavige onderzoekslocatie.
<i>(sloot-)dempingen</i>	nee
<i>ophogingen</i>	nee
<i>Voormalige bebouwing</i>	nee
<i>bodembedreigende activiteiten, opslag tanks en opslag bodembedreigende stoffen</i>	nee

2.3 Toekomstig gebruik

<i>bestemming</i>	Wonen, beoogd wordt een woning op te richten.
<i>bodembedreigende activiteiten</i>	nee
<i>opslag tanks</i>	nee
<i>opslag bodembedreigende stoffen</i>	nee



2.4 Beschikbare onderzoeksgegevens

<i>onderzoek op locatie</i>	Er zijn geen bodemonderzoeken verricht op de locatie.
<i>onderzoek in directe omgeving</i>	Op het adres Burg. Maizarac laan 28/30 wordt melding gemaakt van een bovengrondse brandstoftank. Op het adres Mazairac laan 28/30 is in 1996 een verkennend bodemonderzoek verricht door NIPA (kenmerk 96.1517) in het kader van nieuwbouw van een woning. In het grondwater zijn sterk verhoogde gehalten zink en cadmium en een matig verhoogd gehalte nikkel aangetoond, samenhangend met een verontreiniging op het terrein van een galvanisch bedrijf aan de Heer en Beekstraat. Er bestaat geen bezwaar tegen de bouw van een woning. Op het adres Burg. Jhr. Van Heijdenlaan 13 is in juli 2009 een verkennend bodemonderzoek verricht door Oranjewoud (kenmerk 184141-14) in het kader van aankoop. Een perceel met woning en tuin met een oppervlakte van 4.290 m² is onderzocht conform strategie onverdacht. In de zintuiglijk schone boven- en ondergrond zijn geen gehalten aangetoond boven achtergrondwaarde, behoudens de brandplaats van tuinafval waar sterk verhoogde gehalten aan barium, lood en zink zijn vastgesteld. In het grondwater worden geen verhoogde gehalten aangetoond. ter plaatse van de brandplaats is sprake van een nieuwe verontreiniging met zorgplicht. Op het adres Burg. Jhr. Von Heijdenlaan ong (perceel E3593) is in juli 2009 een verkennend bodemonderzoek verricht door Oranjewoud (kenmerk 184141-17). De puinhoudende bovengrond bevat licht verhoogde gehalten aan lood, PAK en PCB's. de zintuiglijk schone ondergrond bevat geen gehalten boven achtergrondwaarden. Het grondwater bevat een licht verhoogd gehalte aan molybdeen.

2.5 Bodem- en geohydrologische gegevens

<i>Bodemopbouw</i>			
<i>deklaag</i>	Matig tot grof zand, weinig zandige klei, fijn zand en grind en een spoor klei en veen.	Formatie van Bostel	0-11 m-mv
<i>eerste watervoerend pakket</i>	Zandige eenheid bestaande uit midden en grof zand, weinig zandige klei, fijn zand en grind en een spoor klei en veen.	Formatie van Kreftenheye	11-21 m-mv
<i>scheidende laag</i>	Kleiige eenheid, bestaande uit zandige klei en klei, weinig veen en midden zand en een spoor fijn zand.	Formatie van Beegden, Laag van Rosmalen	21-24 m-mv
<i>hydrologie</i>			
<i>diepte freatisch grondwater</i>	1,0 m-mv		
<i>stromingsrichting</i>	Noordelijk tot noordwestelijk		

2.6 Terreinverkenning

Voorafgaand aan het eerste veldwerk is de onderzoekslocatie geïnspecteerd. Bij de rondgang zijn geen bijzonderheden geconstateerd.

2.7 Conclusie vooronderzoek en hypothese

Uit het verrichte vooronderzoek zijn geen (voormalige) potentiële bronnen vastgesteld die bodemverontreiniging tot gevolg kunnen hebben.

Vanuit de directe omgeving wordt geen beïnvloeding verwacht op de bodemkwaliteit.

De bodem binnen de onderzoekslocatie wordt op voorhand niet als asbestverdacht beschouwd. Er is geen sprake van bodemvreemde lagen.



2.8 Onderzoeksstrategie

De NEN 5740+A1 (versie april 2016) beschrijft de werkwijze voor het opstellen van een onderzoeksstrategie voor verkennend bodemonderzoek naar de aanwezigheid van bodemverontreiniging.

Op basis van het vooronderzoek wordt uitgegaan van een onverdachte niet-lijnvormige locatie (ONV-NL, tabel 3.1).

(deel)-locatie	opper- vlakte (m ²)	strate- gie	boringen tot			analyses	
			0,5 m-mv	2,0 m-mv	peilbuis		
gehele terrein	915	onver- dacht	4	1	1	1	standaardpakket bovengrond
						1	standaardpakket ondergrond
						1	standaardpakket grondwater



3 UITGEVOERDE WERKZAAMHEDEN VERKENNEND BODEMONDERZOEK

3.1 Veldwerkzaamheden

<i>verricht onder procescertificaat BRL SIKB 2000</i>	
<i>conform protocol 2001</i>	ja
<i>datum</i>	4 februari 2022
<i>veldmedewerker(s)</i>	M. Gloudemans, Bodeminzicht certificaat EC-SIK-20303
<i>afwijkingen</i>	-
<i>bijzonderheden</i>	-
<i>conform protocol 2002</i>	ja
<i>datum</i>	11 februari 2022
<i>veldmedewerker(s)</i>	M. Gloudemans, Bodeminzicht certificaat EC-SIK-20303
<i>afwijkingen</i>	-
<i>bijzonderheden</i>	-

- In bijlage 2 is de plaats van de meetpunten in de situatietekening opgenomen.
- Voor de gedetailleerde boorprofielbeschrijvingen per boring wordt verwezen naar bijlage 3.
- In bijlage 6 zijn de veldwerkrapportages opgenomen

3.2 Zintuiglijke waarnemingen en veldmetingen

Tijdens het verrichten van veldwerk zijn geen bijmengingen aangetroffen in de bodem die duiden op verontreinigend (menselijk) ingrijpen zoals een visuele bijmenging of andere zintuiglijke bevindingen. De beoordeling van de opgeboorde grond vormt geen aanleiding voor aanpassingen van de onderzoeksstrategie.

3.3 Meetgegevens grondwater

<i>peilbuisnummer</i>	<i>filterdiepte (m-mv)</i>	<i>grondwaterstand (m-mv)</i>	<i>zuurgraad (pH)</i>	<i>EC (μS/cm)</i>	<i>troebelheid (NTU)</i>
3	1,70 - 2,70	0,98	6,2	672	9,85

De gemeten waardes worden niet als afwijkend beschouwd voor de regio en geven geen indicatie voor de aanwezigheid van verontreinigingen in het grondwater.

3.4 Analyse en monstersselectie

De analyses van de grond- en grondwatermonsters geven informatie over de feitelijke aanwezigheid en concentraties van onderzochte stoffen of groepen stoffen. De chemische analyses zijn uitgevoerd volgens het door de door de Raad voor Accreditatie (RvA) geaccrediteerde laboratorium Al-West B.V. in Deventer. Het laboratorium werkt volgens de meest van toepassing zijnde normen van het Nederland Normalisatie Instituut (NNI).

3.5 Geselecteerde grondmonsters en analysepakket

<i>omschrijving</i>	<i>analyse-monster</i>	<i>traject (m -mv)</i>	<i>deelmonsters</i>	<i>analysepakket¹</i>
bovengrond	BG1	0,00 - 0,50	1 (0,00 - 0,50) 2 (0,00 - 0,50) 3 (0,00 - 0,50) 4 (0,00 - 0,50) 5 (0,00 - 0,50) 6 (0,00 - 0,50)	NEN 5740 Standaardpakket + Structuur en voorb. (AS3000)
ondergrond	OG1	0,50 - 1,50	3 (0,50 - 1,00) 3 (1,00 - 1,50) 6 (0,50 - 1,00) 6 (1,00 - 1,50)	NEN 5740 Standaardpakket + Structuur en voorb. (AS3000)

1) Het NEN 5740 standaardpakket bodem bestaat uit de volgende parameters: droogrest, metalen (barium, cadmium, kobalt, koper, kwik, lood, molybdeen, nikkel en zink), PCB's, PAK, minerale olie.

3.6 Overzicht grondwatermonsters en analysepakket

<i>peilbuis</i>	<i>filterdiepte (m-mv)</i>	<i>analysepakket</i>	<i>bijzonderheden</i>
	2,0-3,0	standaardpakket grondwater ¹	-

1) Het standaardpakket grondwater bestaat uit de volgende parameters: metalen (barium, cadmium, kobalt, koper, kwik, lood, molybdeen, nikkel en zink), vluchtige aromatische koolwaterstoffen, vluchtige gehalogeneerde koolwaterstoffen, minerale olie.



4 RESULTATEN

4.1 Toetsingskader

Voor toegepaste richtlijnen voor toetsing van analyseresultaten wordt verwezen naar bijlage 4.

4.2 Analyseresultaten grondmonsters en interpretatie

omschrijving	monster	traject	overschrijding achtergrondwaarde	overschrijding tussenwaarde	overschrijding interventiewaarde
bovengrond	BG1	0,00 - 0,50	PCB (som 7) (0,01)	-	-
ondergrond	OG1	0,50 - 1,50	-	-	-

¹Index $(\text{GSSD} - \text{AW}) / (\text{I} - \text{AW})$

4.3 Analyseresultaten grondwatermonsters en interpretatie

omschrijving	peilbuis- nummer	traject	overschrijding streefwaarde	overschrijding tussenwaarde	overschrijding interventiewaarde
grondwater	3	1,70 - 2,70	Barium (0,09)	-	-

¹Index $(\text{GSSD} - \text{AW}) / (\text{I} - \text{AW})$

Bij de interpretatie van het totaal aan onderzoeksgegevens dient, gezien de gehanteerde strategie (gebaseerd op de Nederlandse Norm NEN 5740) welke is gericht op een indicatieve beoordeling van de milieuhygiënische kwaliteit van de bodem, rekening te worden gehouden met een zeker restrisico.

Een bodemonderzoek is een momentopname waarbij steekproefsgewijs boringen/inspectiegaten worden verricht/gegraven en peilbuizen worden geplaatst op een veelal willekeurige, maar meest voor de hand liggende locatie. Derhalve kan nooit uitgesloten worden dat op de onderzoekslocatie verontreinigingen aanwezig zijn die bij dit onderzoek niet zijn aangetoond.

Bodeminzicht kan hiervoor niet aansprakelijk worden gesteld.

5 CONCLUSIES EN ADVIES

In opdracht van Dhr J. Verel te Rosmalen heeft Bodeminzicht een verkennend bodemonderzoek uitgevoerd op het perceel Burg. Jhr. Von Heijdenlaan 6 te Rosmalen (gemeente 's-Hertogenbosch). Aanleiding voor het verkennend bodemonderzoek is de oprichting van een woning.

Op basis van het vooronderzoek wordt de locatie als onverdacht beschouwd.

Resultaten NEN5740

Tijdens het verrichte veldwerk zijn geen bodemvreemde bijmengingen aangetroffen in de opgeboorde grond bij de meetpunten.

In het mengmonster BG1 van de visueel schone bovengrond is een gehalte aan PCB's gemeten boven de achtergrondwaarde. Een verklaring voor het licht verhoogde gehalte is niet voorhanden. De concentratie vormt geen aanleiding voor aanvullend onderzoek.

In mengmonster OG1 van de zintuiglijk schone ondergrond zijn geen gehalten aan onderzochte stoffen gemeten boven de achtergrondwaarden.

In het grondwater ter plaatse van peilbuis 3 is een gehalte aan barium gedetecteerd boven de streefwaarde. De verhoging aan barium is toe te schrijven aan een natuurlijk verhoogde achtergrondwaarde.

Conclusie en advies

Ter plaatse van de onderzoekslocatie zijn geen verontreinigingen aangetoond die aanleiding vormen voor het uitvoeren van nader of aanvullend bodemonderzoek.

De locatie is onverdacht op aanwezigheid van asbest in bodem.

De bodemkwaliteit ter plaatse van de onderzoekslocatie vormt geen belemmering voor de beoogde oprichting van een woning.

De eventueel bij werkzaamheden vrijkomende grond is op of buiten het onderzoeksterrein herbruikbaar. Indien vrijkomende grond van de locatie afgevoerd dient te worden, dient men rekening te houden met de regels van het vigerende Besluit Bodemkwaliteit.



Bijlage 1

Topografische ligging onderzoekslocatie





S-HERTOGENBOSCH

Hintham

onderzoekslocatie



12345

25

Deze kaart is noordgericht

Perceelnummer

Huisnummer

Vastgestelde kadastrale grens

Voorlopige kadastrale grens

Administratieve kadastrale grens

Bebouwing

Schaal 1: 1000

Kadastrale gemeente Rosmalen

Sectie E

Perceel 5899

kadaster



Voor een eensluitend uittreksel, geleverd op 21 januari 2022

De bewaarder van het kadaster en de openbare registers


Aan dit uittreksel kunnen geen betrouwbare maten worden ontleend.

De Dienst voor het kadaster en de openbare registers behoudt zich de intellectuele eigendomsrechten voor, waaronder het auteursrecht en het databankenrecht.

Bijlage 1a

Foto's onderzoekslocatie



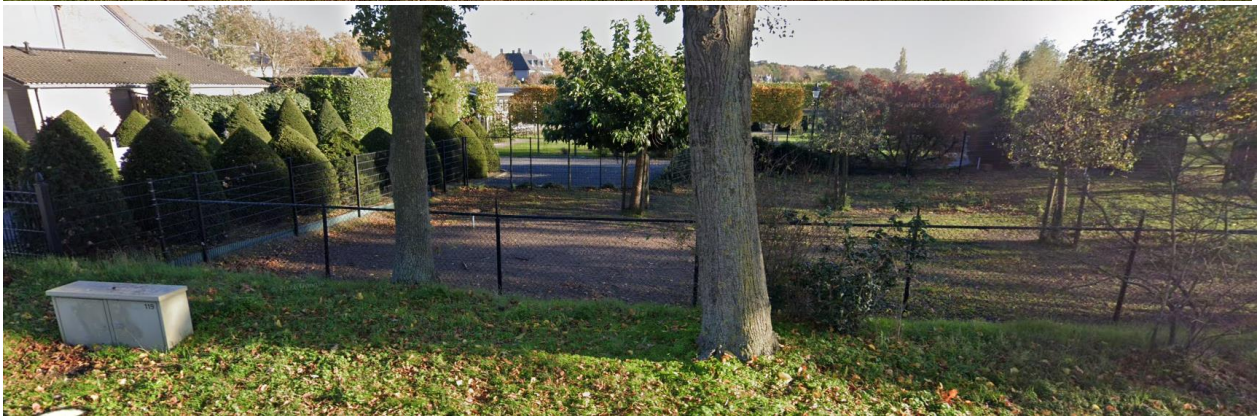

Streetview






Bijlage 2

Situatietekening met boorpunten



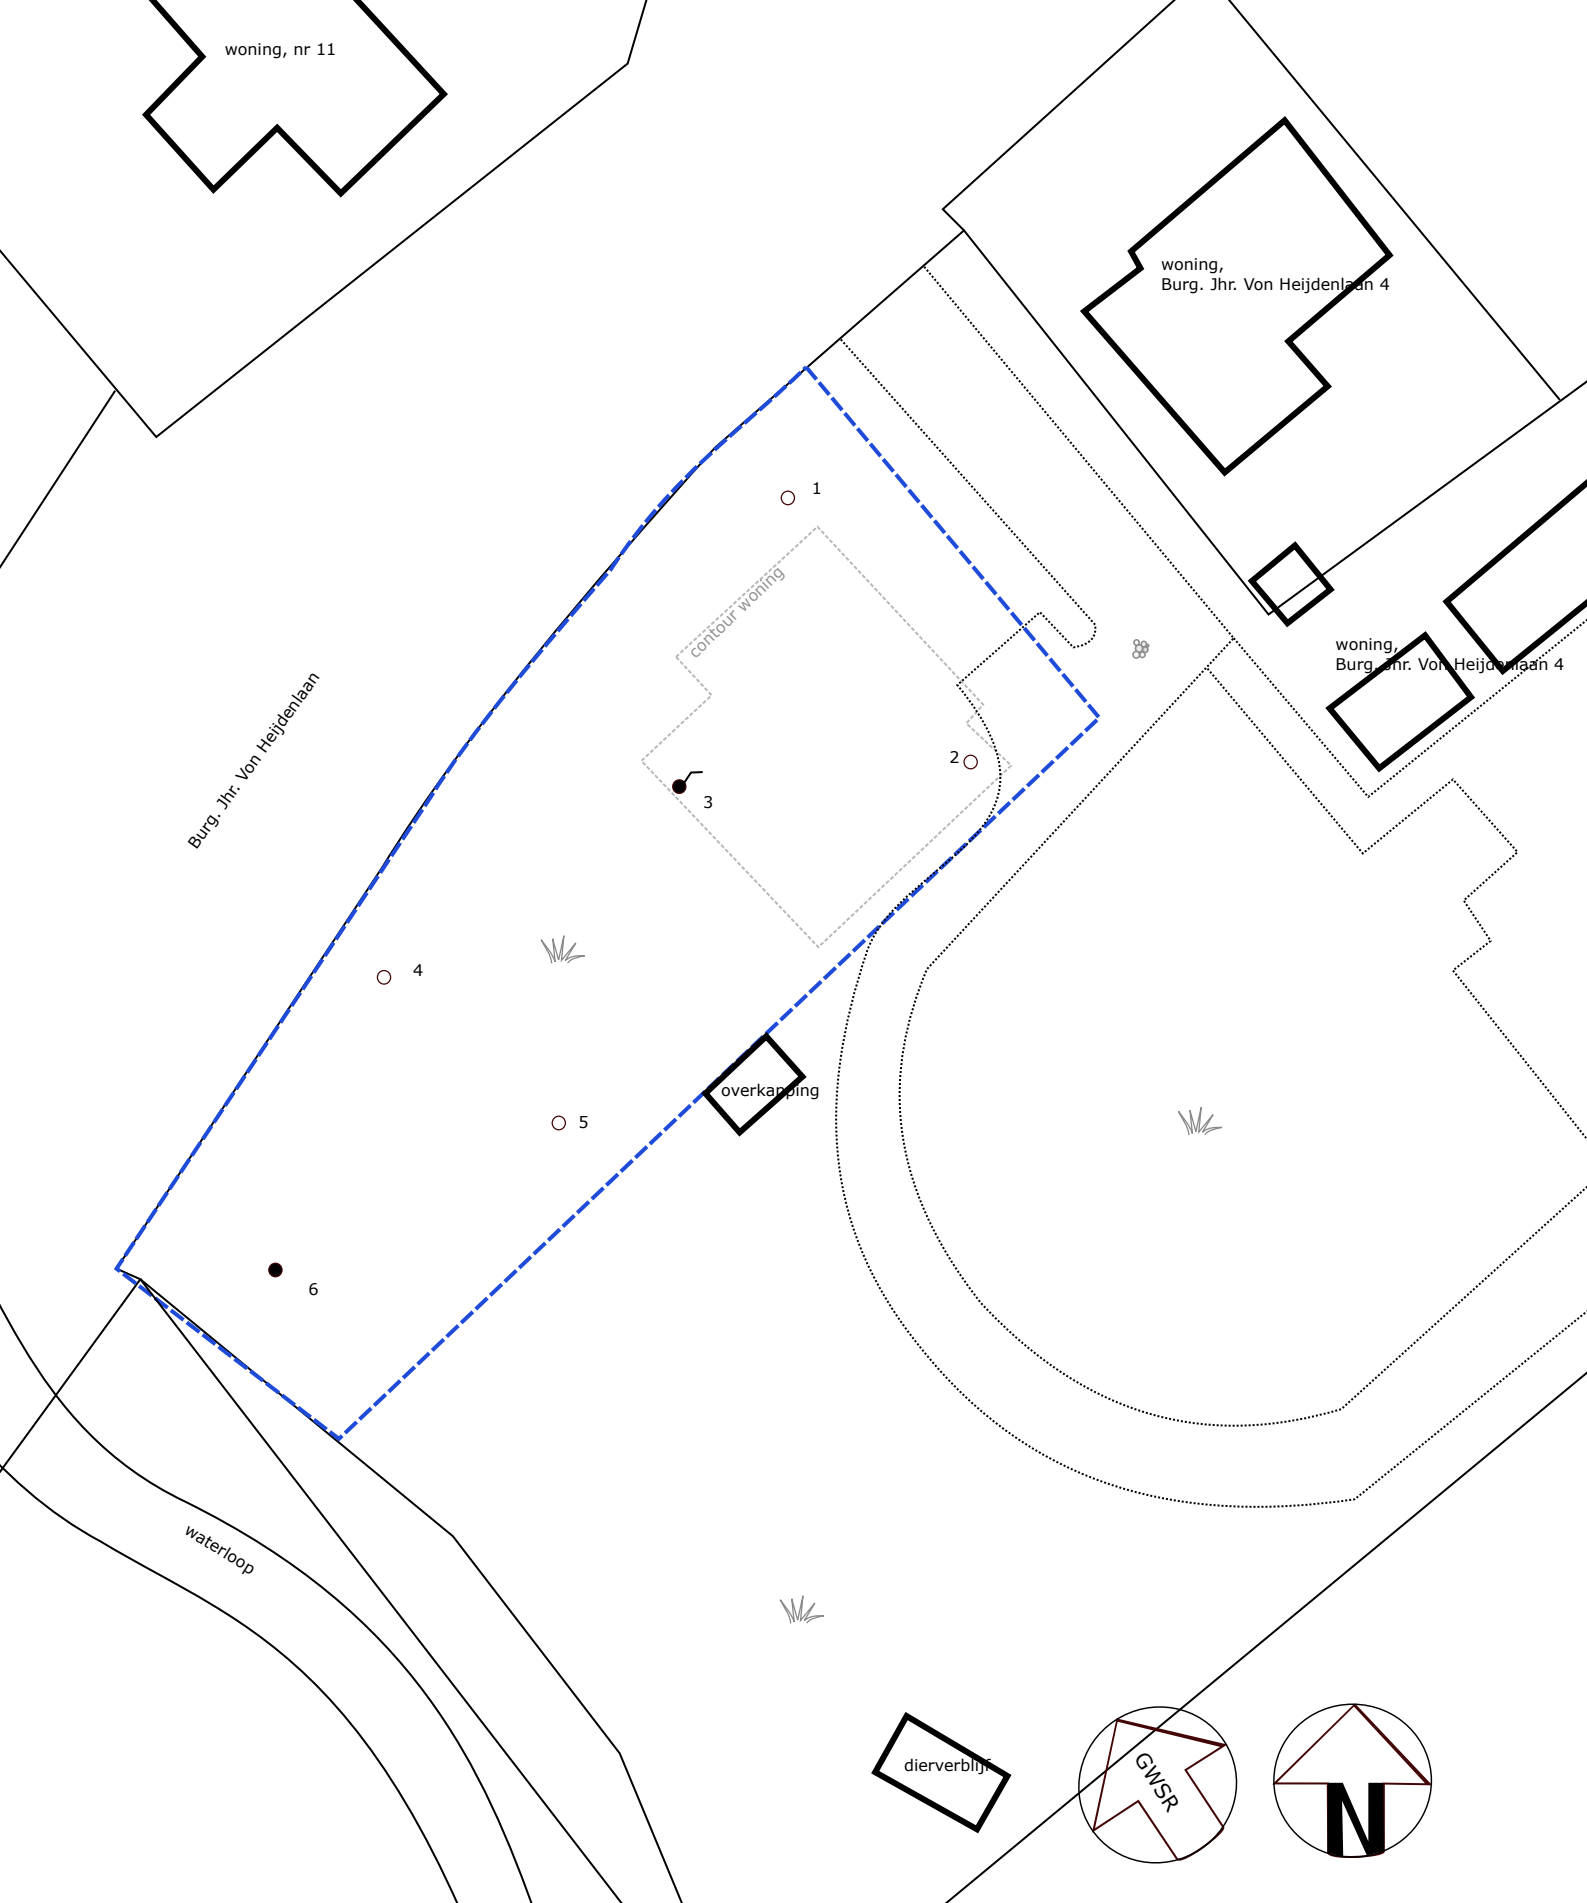

Situatietekening met boorlocaties

Project:
**Burg. Jhr. Von heijdenlaan 6
te Rosmalen**
Projectnummer:
B2921

Legenda:

- begrenzing onderzoekslocatie
- boringen tot 0,5 m-mv
- boringen 0,5 tot 2,0 m-mv
- boringen met peilbuis
- Asbestproefgat

0 m 25 m



stelcons

Bijlage 3

Boorbeschrijvingen




Bijlage: Boorprofielen

Boring: 1

Datum: 4-2-2022


Boormeester: Michel Gloudemans

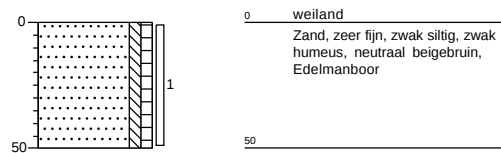

Boring: 2

Datum: 4-2-2022

Boormeester: Michel Gloudemans

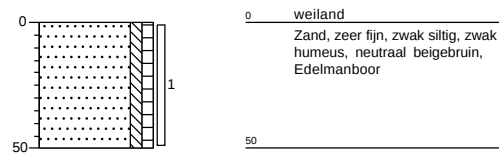


Boring: 3

Datum: 4-2-2022

GS: 120

Boormeester: Michel Gloudemans

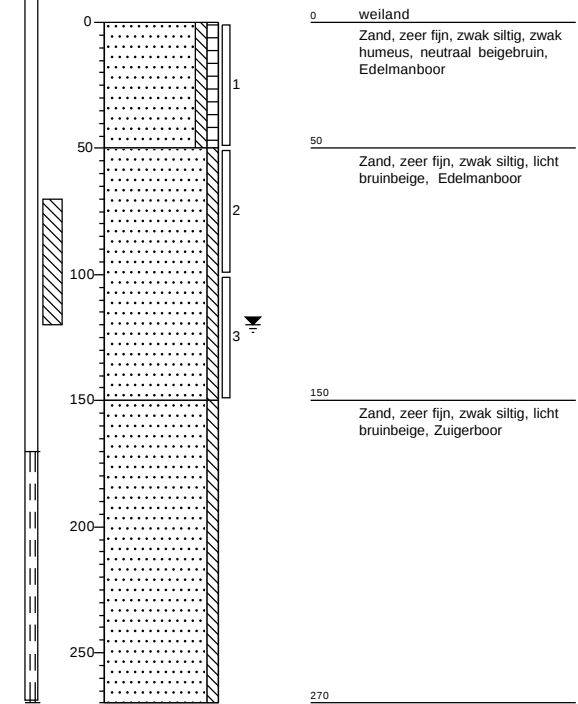

Projectnaam: Burg. Jonkheer von Heijdenlaan 6 te Rosmalen


Projectcode: B2921

Bijlage: Boorprofielen

Boring: 4

Datum: 4-2-2022


Boormeester: Michel Gloudemans

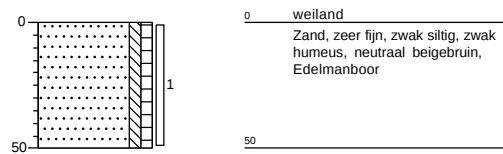

Boring: 5

Datum: 4-2-2022

Boormeester: Michel Gloudemans

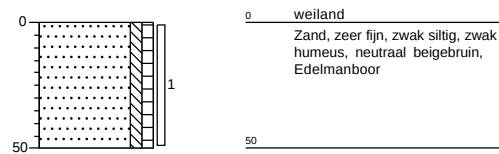


Boring: 6

Datum: 4-2-2022

GWS: 120

Boormeester: Michel Gloudemans

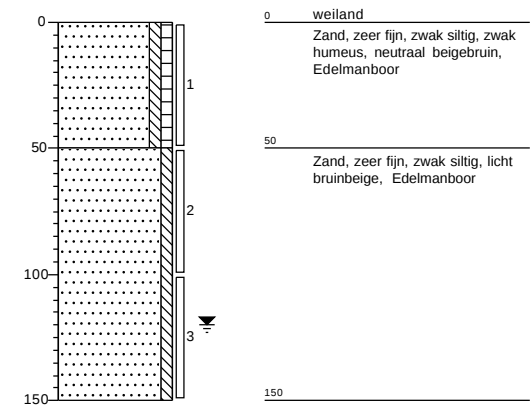

Projectnaam: Burg. Jonkheer von Heijdenlaan 6 te Rosmalen

Projectcode: B2921

Legenda (conform NEN 5104)

grind

	Grind, siltig
	Grind, zwak zandig
	Grind, matig zandig
	Grind, sterk zandig
	Grind, uiterst zandig

zand

	Zand, kleiig
	Zand, zwak siltig
	Zand, matig siltig
	Zand, sterk siltig
	Zand, uiterst siltig

veen

	Veen, mineraalarm
	Veen, zwak kleiig
	Veen, sterk kleiig
	Veen, zwak zandig
	Veen, sterk zandig

klei

	Klei, zwak siltig
	Klei, matig siltig
	Klei, sterk siltig
	Klei, uiterst siltig
	Klei, zwak zandig
	Klei, matig zandig
	Klei, sterk zandig

leem

	Leem, zwak zandig
	Leem, sterk zandig

overige toevoegingen

	zwak humeus
	matig humeus
	sterk humeus
	zwak grindig
	matig grindig
	sterk grindig

geur

- geen geur
- zwakke geur
- matige geur
- sterke geur
- uiterste geur

olie

- geen olie-water reactie
- zwakke olie-water reactie
- matige olie-water reactie
- sterke olie-water reactie
- uiterste olie-water reactie

p.i.d.-waarde

- >0
- >1
- >10
- >100
- >1000
- >10000

monsters


	geroerd monster
	ongeroerd monster

overig

- bijzonder bestanddeel
- Gemiddeld hoogste grondwaterstand
- grondwaterstand
- Gemiddeld laagste grondwaterstand

	slib
	water

peilbuis

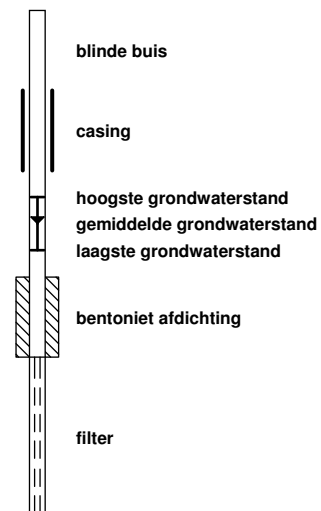

Bijlage 4

Getoetste tabellen



Toetsingskader

De verontreinigingssituatie van de bodem kan worden beoordeeld door toetsing van de gemeten gehalten in grond en grondwater aan de achtergrondwaarden grond en streefwaarden grondwater en de interventiewaarden grond en grondwater. De achtergrondwaarden geven het niveau aan waarbij sprake is van een duurzame bodemkwaliteit.

De interventiewaarden geven aan wanneer de functionele eigenschappen die de bodem heeft voor mens, dier en plant ernstig zijn of dreigen te worden verminderd. Om van een *“geval van ernstige bodemverontreiniging”* te spreken dient voor ten minste één stof de gemiddelde concentratie van minimaal 25 m³ grond of 100 m³ grondwater hoger te zijn dan de interventiewaarde.

In onderhavig rapport worden de volgende termen gebruikt om de mate van verontreiniging aan te geven:

- **niet verontreinigd:** de concentratie aan verontreiniging is lager dan of gelijk aan de achtergrondwaarde;
- **licht verontreinigd:** de concentratie aan verontreiniging is hoger dan de achtergrondwaarde maar lager dan of gelijk aan de halve som van de achtergrond- en interventiewaarde;
- **matig verontreinigd:** de concentratie aan verontreiniging is hoger dan de halve som van de achtergrond- en interventiewaarde maar lager dan of gelijk aan de interventiewaarde;
- **sterk verontreinigd:** de concentratie aan verontreiniging is hoger dan de interventiewaarde.

Uit de NEN 5740 kan het volgende worden afgeleid. Uitvoering van vervolgonderzoek is in de meeste gevallen alleen noodzakelijk wanneer de concentratie van een stof de halve som van de achtergrondwaarde en de interventiewaarde overschrijdt. Deze waarde wordt ook in de Leidraad Bodembescherming gehanteerd als de concentratiegrens waarboven een nader onderzoek moet worden uitgevoerd. Bij overschrijding van de interventie-waarde wordt vaak een nader onderzoek uitgevoerd om de ernst van de verontreiniging en de saneringsurgentie te bepalen.

Toetsing analyseresultaten grond en grondwater

De analyseresultaten van de grond zijn getoetst aan de achtergrond- (A) en interventiewaarden (I) uit de circulaire streef- en interventiewaarden bodemsanering [Staatscourant 2000-39]. In de toetsingstabel zijn zowel de achtergrondwaarden (A) als de interventiewaarden (I) voor microverontreinigingen opgenomen. De achtergrond- en interventiewaarden zijn afhankelijk van het (gemeten) lutum- en organisch stofgehalte van de bodem. De analyseresultaten van het grondwater zijn getoetst aan de streef- (S) en interventiewaarden (I). De gemeten waarden van de onderzochte (meng-)monsters met overschrijdingstabellen zijn in bijlage 4 weergegeven. In bijlage 5 zijn de analysecertificaten opgenomen.

Wijze van beoordeling en toetsing asbest

De beoordeling en interpretatie van de analyseresultaten van de grondmonsters geschiedt op basis van het Besluit Bodemkwaliteit. De hoogte van zowel de interventiewaarde, de hergebruikwaarde, als de rest-concentratienorm voor asbest is vastgesteld op 100 mg/kg d.s. De berekening voor de toetsing aan deze norm wordt op de volgende wijze uitgevoerd: $(10 \times \text{gehalte ambifool asbest}) + (\text{gehalte serpentijn asbest}) < 100 \text{ mg/kg d.s.}$

Per (deel)locatie en per (verdachte) bodemlaag moeten alle indicatieve resultaten worden getoetst aan de interventiewaarde, volgens onderstaande criteria.

- Gaten 30 cm x 30 cm: indien voor een (deel)locatie en bodemlaag het gewogen gehalte aan asbest (hoogste gehalte) kleiner is dan de helft van de interventiewaarde is verder onderzoek niet noodzakelijk en is het statistisch aannemelijk dat de interventiewaarde ook niet in een nader onderzoekstraject zal worden overschreden;
- Gaten 30 cm x 30 cm: indien voor een (deel)locatie en bodemlaag het gewogen gehalte aan asbest (hoogste gehalte) groter is dan de helft van de interventiewaarde is nader onderzoek noodzakelijk;
- Boringen (< 35 cm): indien in het opgeboorde materiaal uit minimaal één boring binnen een (deel)locatie asbest wordt aangetroffen, dan is aanvullend onderzoek verplicht. Er kan worden gekozen voor een volledig verkennend onderzoek met behulp van gaten of er kan direct worden overgegaan tot nader onderzoek.
- Boringen(< 35 cm): indien in geen van de boringen binnen een (deel)locatie asbest wordt aangetroffen, dan is nader onderzoek niet verplicht.

Bij toetsing is de hoogste bepaalde waarde binnen een (deel)locatie en bodemlaag bepalend.

SEM-analyse

Analyse op de respirabele asbestvezels is aan te raden als er een specifieke verdenking voor respirabele vezels is vanuit het vooronderzoek of Als de reguliere asbestanalyse (fracties 0,5-20 mm) aanwijzingen geeft op asbest in de fractie <0,5 mm.

- locaties waar asbesthoudend isolatiemateriaal is gebruikt zoals bovengrondse leidingstraten of procesinstallaties die geërodeerd kunnen zijn
- locaties bij geërodeerde asbestdaken
- locaties waar met asbest verontreinigd havenslib is toegepast

Afhankelijk van de situatie is het daarbij aan te raden om bij het onderzoek uit te gaan van een dunnere laag dan 0,5 meter, als deze specifiek verdacht op het voorkomen van respirabele vezels. Een voorbeeld hiervan is de toplaag van de bodem onder een geërodeerd asbestdak waarbij geen dakgoot aanwezig is.

Dit gehalte moet opgeteld worden bij het gehalte zoals is bepaald uit de fractie 0,5-20 mm (grondmengmonster) en >20 mm (verzamelmonster grovere delen) om te bepalen of de interventiewaarde wordt overschreden.

Daarnaast moet bij bodemonderzoek gericht op het bepalen van de ernst en de spoedeisendheid van een verontreiniging dit gehalte separaat getoetst worden aan de risiconorm van 10 mg/kg zoals genoemd in het protocol asbest in bijlage 3 van de Circulaire bodemsanering om te bepalen of sprake is van spoedeisendheid.

Toetsing PFAS

In het handelingskader PFAS zijn voorlopige toepassingsnormen van 7 µg/kg voor PFOA en 3 µg/kg voor andere PFAS (waaronder PFOS en GenX) opgenomen voor toepassingen van grond en baggerspecie op de landbodem, mits toegepast boven het grondwaterniveau en buiten grondwaterbeschermingsgebieden. Deze toepassingsnormen gelden voor locaties met een toepassingseis voor de bodemkwaliteitsklasse Wonen en Industrie, het verspreiden van baggerspecie op het aangrenzende perceel en het toepassen in de kern van een grootschalige toepassing. Voor de overige toepassingen op de landbodem, dus op locaties met een toepassingseis Landbouw/Natuur of toepassingen onder het grondwaterniveau geldt de voorlopige achtergrondwaarde van 1,9 µg/kg voor PFOA en 1,4 µg/kg voor PFOS en de andere PFAS. Voor toepassingen in grondwaterbeschermingsgebieden is de toepassingseis gelijk aan de gebiedskwaliteit en als deze niet bekend gelijk aan de rapportagegrens (0,1 µg/kg). Het bevoegd gezag kan beargumenteerd andere (soepelere of strengere) waarden in het eigen bodembeleid opnemen.

De tijdelijke achtergrondwaarden geven de bovengrens aan van de concentraties van PFOS en PFOA die in onverdachte gebieden aangetroffen kunnen worden. Dat zijn gebieden waar geen PFAS in grond verwacht worden door de nabijheid van puntbronnen. Wanneer de concentraties van PFOS en PFOA in grond of bagger niet hoger zijn dan de achtergrondwaarden, is deze volgens de uitgangspunten van het Besluit bodemkwaliteit geschikt voor elke functie en mag deze overal worden toegepast. Toetsing aan de eerder door RIVM afgeleide risicogrenzen voor deze PFAS laat zien dat er op het niveau van de tijdelijke achtergrondwaarden geen sprake is van risico's voor de gezondheid of overschrijding van effectniveaus voor het ecosysteem.

De tijdelijke achtergrondwaarden uit dit rapport zijn gebaseerd op concentraties in relatief onbelaste gebieden. Dit betekent dat deze waarden op belaste locaties vaak overschreden zullen worden. Dit geldt bijvoorbeeld voor de omgeving van Chemours in Zuid-Holland en voor Helmond. In die gebieden kan met het vaststellen van bodemkwaliteitskaarten en/of regionale achtergrondwaarden het grondverzet worden geregeld.

Tabel 1: Gemeten gehalten in grond met beoordeling conform de Wet Bodembescherming

Grondmonster		BG1	OG1	
Certificaatcode		1124713	1124713	
Boring(en)		1, 2, 3, 4, 5, 6	3, 3, 6, 6	
Traject (m -mv)		0,00 - 0,50	0,50 - 1,50	
Humus	% ds	1,90	0,20	
Lutum	% ds	1,70	1,00	
Datum van toetsing		21-2-2022	21-2-2022	
Monsterconclusie		Voldoet aan Achtergrondwaarde	Voldoet aan Achtergrondwaarde	
Monstermelding 1				
Monstermelding 2				
Monstermelding 3				
		Meetw	GSSD	Index
		Meetw	GSSD	Index
METALEN				
Kobalt	mg/kg ds	<3	<7	-0,04
Nikkel	mg/kg ds	<4	<8	-0,41
Koper	mg/kg ds	8	17	-0,16
Zink	mg/kg ds	25	59	-0,14
Molybdeen	mg/kg ds	<1,5	<1,1	-0
Cadmium	mg/kg ds	0,22	0,38	-0,02
Barium	mg/kg ds	<20	<54 ⁽⁶⁾	-0
Kwik	mg/kg ds	<0,05	<0,05	-0
Lood	mg/kg ds	17	27	-0,05
PAK				
Naftaleen	mg/kg ds	<0,05	<0,04	<0,05
Anthraceen	mg/kg ds	<0,05	<0,04	<0,05
Fenanthreen	mg/kg ds	<0,05	<0,04	<0,05
Fluorantheen	mg/kg ds	<0,05	<0,04	<0,05
Chryseen	mg/kg ds	<0,05	<0,04	<0,05
Benzo(a)anthraceen	mg/kg ds	<0,05	<0,04	<0,05
Benzo(a)pyreen	mg/kg ds	<0,05	<0,04	<0,05
Benzo(k)fluorantheen	mg/kg ds	<0,05	<0,04	<0,05
Indeno-(1,2,3-c,d)pyreen	mg/kg ds	<0,05	<0,04	<0,05
Benzo(g,h,i)peryleen	mg/kg ds	<0,05	<0,04	<0,05
PAK 10 VROM	mg/kg ds	0,35	<0,35	-0,03
GECHLOREERDE KOOLWATERSTOFFEN				
PCB (som 7)	mg/kg ds	0,0063	0,0315	0,01
PCB 28	mg/kg ds	<0,001	<0,004	<0,001
PCB 52	mg/kg ds	<0,001	<0,004	<0,001
PCB 101	mg/kg ds	<0,003	0,011 ⁽⁴¹⁾	<0,001
PCB 118	mg/kg ds	<0,001	<0,004	<0,001
PCB 138	mg/kg ds	<0,001	<0,004	<0,001
PCB 153	mg/kg ds	<0,001	<0,004	<0,001
PCB 180	mg/kg ds	<0,001	<0,004	<0,001
OVERIGE (ORGANISCHE) VERBINDINGEN				
Minerale olie C10 - C12	mg/kg ds	<3	11 ⁽⁶⁾	<3
Minerale olie C10 - C40	mg/kg ds	<35	<123	<35
Minerale olie C12 - C16	mg/kg ds	<3	11 ⁽⁶⁾	<3
Minerale olie C16 - C20	mg/kg ds	<4	14 ⁽⁶⁾	<4
Minerale olie C20 - C24	mg/kg ds	<5	18 ⁽⁶⁾	<5
Minerale olie C24 - C28	mg/kg ds	<5	18 ⁽⁶⁾	<5
Minerale olie C28 - C32	mg/kg ds	<5	18 ⁽⁶⁾	<5
Minerale olie C32 - C36	mg/kg ds	<5	18 ⁽⁶⁾	<5
Minerale olie C36 - C40	mg/kg ds	<5	18 ⁽⁶⁾	<5
OVERIG				
Droge stof	%	89,8	89,8 ⁽⁶⁾	86,5
Lutum	%	1,7		<1
Organische stof (humus)	% ds	1,9		<0,2

----- : Geen toetsnorm aanwezig
 < : kleiner dan de detectielimiet
 8,88 : <= Achtergrondwaarde
 <=I : Kleiner of gelijk aan Tussenwaarde
 8,88 : <= Interventiewaarde
 8,88 : > Interventiewaarde
 41 : Verhoogde rapportagegrens geconstateerd door BoToVa service
 6 : Heeft geen normwaarde
 # : verhoogde rapportagegrens
 GSSD : Gestandaardiseerde meetwaarde
 Index : (GSSD - AW) / (I - AW)

- Getoetst via de BoToVa service, versie 3.1.0 -

Tabel 2: Normwaarden conform de Wet Bodembescherming

		AW	WO	IND	I
METALEN					
Cadmium	mg/kg ds	0,6	1,2	4,3	13
Kobalt	mg/kg ds	15	35	190	190
Koper	mg/kg ds	40	54	190	190
Kwik	mg/kg ds	0,15	0,83	4,8	36
Lood	mg/kg ds	50	210	530	530
Molybdeen	mg/kg ds	1,5	88	190	190
Nikkel	mg/kg ds	35	39	100	100
Zink	mg/kg ds	140	200	720	720
PAK					
PAK 10 VROM	mg/kg ds	1,5	6,8	40	40
GECHLOREERDE KOOLWATERSTOFFEN					
PCB (som 7)	mg/kg ds	0,02	0,04	0,5	1
OVERIGE (ORGANISCHE) VERBINDINGEN					
Minerale olie C10 - C40	mg/kg ds	190	190	500	5000

Tabel 3: Gemeten concentraties in grondwater met beoordeling conform de Wet Bodembescherming

Watermonster		3-1-1		
Datum		11-2-2022		
Filterdiepte (m -mv)		1,70 - 2,70		
Datum van toetsing		21-2-2022		
Monsterconclusie		Overschrijding Streefwaarde		
Monstermelding 1				
Monstermelding 2				
Monstermelding 3				
		Meetw	GSSD	Index
METALEN				
Kobalt	µg/l	<2	<1	-0,23
Nikkel	µg/l	<3	<2	-0,22
Koper	µg/l	8,3	8,3	-0,11
Zink	µg/l	<10	<7	-0,08
Molybdeen	µg/l	2,5	2,5	-0,01
Cadmium	µg/l	<0,2	<0,1	-0,05
Barium	µg/l	100	100	0,09
Kwik	µg/l	<0,05	<0,04	-0,06
Lood	µg/l	<2	<1	-0,23
AROMATISCHE VERBINDINGEN				
Benzeen	µg/l	<0,2	<0,1	-0
Ethylbenzeen	µg/l	<0,2	<0,1	-0,03
Tolueen	µg/l	<0,2	<0,1	-0,01
Xylenen (som)	µg/l	0,21	<0,21	0
meta-/para-Xyleen (som)	µg/l	<0,2	<0,1	
ortho-Xyleen	µg/l	<0,1	<0,1	
Styreen (Vinylbenzeen)	µg/l	<0,2	<0,1	-0,02
Som 16 Aromatische oplosmiddelen	µg/l		<0,77 ^(2,14)	
PAK				
Naftaleen	µg/l	<0,02	<0,01	0
PAK 10 VROM	-		<0,00020 ⁽¹¹⁾	
GECHLOREERDE KOOLWATERSTOFFEN				
1,3-Dichloorpropaan	µg/l	<0,2	<0,1	
1,1-Dichloorpropaan	µg/l	<0,2	<0,1	
Dichloorpropaan	µg/l		<0,42	-0
cis + trans-1,2-Dichlooretheen	µg/l	0,21	<0,14	0,01
1,1-Dichlooretheen	µg/l	<0,1	<0,1	0,01
cis-1,2-Dichlooretheen	µg/l	<0,1	<0,1	
trans-1,2-Dichlooretheen	µg/l	<0,1	<0,1	
Dichloormethaan	µg/l	<0,2	<0,1	0
Trichloormethaan (Chloroform)	µg/l	<0,2	<0,1	-0,01
Tribroommethaan (bromoform)	µg/l	<0,2	<0,1 ⁽¹⁴⁾	
Tetrachloormethaan (Tetra)	µg/l	<0,1	<0,1	0,01
1,1-Dichloorethaan	µg/l	<0,2	<0,1	-0,01
1,2-Dichloorethaan	µg/l	<0,2	<0,1	-0,02
1,2-Dichloorpropaan	µg/l	<0,2	<0,1	
1,1,1-Trichloorethaan	µg/l	<0,1	<0,1	0
1,1,2-Trichloorethaan	µg/l	<0,1	<0,1	0
Trichlooretheen (Tri)	µg/l	<0,2	<0,1	-0,05
Tetrachlooretheen (Per)	µg/l	<0,1	<0,1	0
Vinylchloride	µg/l	<0,2	<0,1	0,03
OVERIGE (ORGANISCHE) VERBINDINGEN				
Minerale olie C10 - C12	µg/l	<10	7 ⁽⁶⁾	
Minerale olie C10 - C40	µg/l	<50	<35	-0,03
Minerale olie C12 - C16	µg/l	<10	7 ⁽⁶⁾	
Minerale olie C16 - C20	µg/l	<5	4 ⁽⁶⁾	
Minerale olie C20 - C24	µg/l	<5	4 ⁽⁶⁾	
Minerale olie C24 - C28	µg/l	<5	4 ⁽⁶⁾	
Minerale olie C28 - C32	µg/l	<5	4 ⁽⁶⁾	
Minerale olie C32 - C36	µg/l	<5	4 ⁽⁶⁾	
Minerale olie C36 - C40	µg/l	<5	4 ⁽⁶⁾	
OVERIG				
som dichloorpropaan-isomeren	µg/l	0,42		

----- : Geen toetsnorm aanwezig
 < : kleiner dan de detectielimiet
 8,88 : <= Streefwaarde
 8,88 : > Streefwaarde
 8,88 : > Interventiewaarde
 >I : Groter dan Tussenwaarde
 11 : Enkele parameters ontbreken in de berekening van de somfractie
 14 : Streefwaarde ontbreekt zorgplicht van toepassing
 2 : Enkele parameters ontbreken in de som
 6 : Heeft geen normwaarde
 # : verhoogde rapportagegrens
 GSSD : Gestandaardiseerde meetwaarde
 Index : (GSSD - S) / (I - S)

- Getoetst via de BoToVa service, versie 3.1.0 -

Tabel 4: Normwaarden conform de Wet Bodembescherming

		S	S Diep	Indicatief	I
METALEN					
Barium	µg/l	50	200		625
Cadmium	µg/l	0,4	0,06		6
Kobalt	µg/l	20	0,7		100
Koper	µg/l	15	1,3		75
Kwik	µg/l	0,05	0,01		0,3
Lood	µg/l	15	1,7		75
Molybdeen	µg/l	5	3,6		300
Nikkel	µg/l	15	2,1		75
Zink	µg/l	65	24		800
AROMATISCHE VERBINDINGEN					
Benzeen	µg/l	0,2			30
Ethylbenzeen	µg/l	4			150
Styreen (Vinylbenzeen)	µg/l	6			300
Tolueen	µg/l	7			1000
Xylenen (som)	µg/l	0,2			70
Som 16 Aromatische oplosmiddelen	µg/l			150	
PAK					
Naftaleen	µg/l	0,01			70
GECHLOOREERDE KOOLWATERSTOFFEN					
1,1,1-Trichloorethaan	µg/l	0,01			300
1,1,2-Trichloorethaan	µg/l	0,01			130
1,1-Dichloorethaan	µg/l	7			900
1,1-Dichlooretheen	µg/l	0,01			10
1,2-Dichloorethaan	µg/l	7			400
cis + trans-1,2-Dichlooretheen	µg/l	0,01			20
Dichloormethaan	µg/l	0,01			1000
Dichloorpropaan	µg/l	0,8			80
Tetrachlooretheen (Per)	µg/l	0,01			40
Tetrachloormethaan (Tetra)	µg/l	0,01			10
Tribroommethaan (bromoform)	µg/l				630
Trichlooretheen (Tri)	µg/l	24			500
Vinylchloride	µg/l	0,01			5
Trichloormethaan (Chloroform)	µg/l	6			400
OVERIGE (ORGANISCHE) VERBINDINGEN					
Minerale olie C10 - C40	µg/l	50			600

Bijlage 5

Analysecertificaten



AL-West B.V.

Dortmundstraat 16B, 7418 BH Deventer, the Netherlands
Tel. +31(0)570 788110
e-Mail: info@al-west.nl, www.al-west.nl



AGROLAB GROUP

Your labs. Your service.

BODEMINZICHT V.O.F.

Dhr. M. Gloudemans
JEKSCHOTSTRAAT 12
5465 PG VEGHEL

Datum	14.02.2022
Relatienr	35006376
Opdrachtnr.	1124713

ANALYSERAPPORT

Opdracht 1124713 Bodem / Eluaat

Opdrachtgever	35006376 BODEMINZICHT V.O.F.
Uw referentie	B2921 Burg. Jonkheer von Heijdenlaan 6 te Rosmalen
Opdrachtacceptatie	07.02.22

Geachte heer, mevrouw,

Hierbij zenden wij u de resultaten van het door u aangevraagde laboratoriumonderzoek.

De analyses zijn, tenzij anders vermeld, uitgevoerd overeenkomstig onze erkenning voor de werkzaamheid "Analyse voor milieuhygiënisch bodemonderzoek" van het Besluit Bodemkwaliteit.

Dit rapport mag alleen in zijn geheel worden gereproduceerd. Eventuele bijlagen zijn onderdeel van het rapport.

Let op: alleen de algemene voorwaarden van AL-West gedeponeerd bij de KvK te Deventer, zijn van toepassing.

Indien u nog vragen heeft of aanvullende informatie wenst, verzoeken wij u om contact op te nemen met Klantenservice.

Wij vertrouwen erop u met de toegezonden informatie van dienst te zijn.

Met vriendelijke groet,

AL-West B.V. Dhr. Jan Godlieb, Tel. +31/570788113
Klantenservice

Kamer van Koophandel	Directeur
Nr. 08110898	ppa. Marc van Gelder
VAT/BTW-ID-Nr.:	Dr. Paul Wimmer
NL 811132559 B01	



Blad 1 van 4



AL-West B.V.

Dortmundstraat 16B, 7418 BH Deventer, the Netherlands
Tel. +31(0)570 788110
e-Mail: info@al-west.nl, www.al-west.nl



AGROLAB GROUP

Your labs. Your service.

Opdracht 1124713 Bodem / Eluaat

Monsternr.	Monstername	Monster beschrijving
138911	04.02.2022	BG1 1 (0-50) 2 (0-50) 3 (0-50) 4 (0-50) 5 (0-50) 6 (0-50)
138912	04.02.2022	OG1 3 (50-100) 3 (100-150) 6 (50-100) 6 (100-150)

Eenheid

138911 **138912**
BG1 1 (0-50) 2 (0-50) 3 (0-50) 4 (0-50) 5 (0-50) 6 (0-50) OG1 3 (50-100) 3 (100-150) 6 (50-100) 6 (100-150)

Algemene monstervoorbehandeling

S Voorbehandeling conform AS3000		++	++
S Droge stof	%	89,8	86,5

Fracties (sedigraaf)

S Fractie < 2 µm	% Ds	1,7	<1,0
------------------	------	-----	------

Klassiek Chemische Analyses

S Organische stof	% Ds	1,9	<0,2 ^{x)}
-------------------	------	-----	--------------------

Voorbehandeling metalen analyse

S Koningswater ontsluiting		++	++
----------------------------	--	----	----

Metalen (AS3000)

S Barium (Ba)	mg/kg Ds	<20	<20
S Cadmium (Cd)	mg/kg Ds	0,22	<0,20
S Kobalt (Co)	mg/kg Ds	<3,0	<3,0
S Koper (Cu)	mg/kg Ds	8,0	<5,0
S Kwik (Hg)	mg/kg Ds	<0,05	<0,05
S Lood (Pb)	mg/kg Ds	17	<10
S Molybdeen (Mo)	mg/kg Ds	<1,5	<1,5
S Nikkel (AS3000)	mg/kg Ds	<4,0	<4,0
S Zink (Zn)	mg/kg Ds	25	<20

PAK (AS3000)

S Anthraceen	mg/kg Ds	<0,050	<0,050
S Benzo(a)anthraceen	mg/kg Ds	<0,050	<0,050
S Benzo(a)-Pyreen	mg/kg Ds	<0,050	<0,050
S Benzo(ghi)peryleen	mg/kg Ds	<0,050	<0,050
S Benzo(k)fluorantheen	mg/kg Ds	<0,050	<0,050
S Chryseen	mg/kg Ds	<0,050	<0,050
S Fenanthreen	mg/kg Ds	<0,050	<0,050
S Fluorantheen	mg/kg Ds	<0,050	<0,050
S Indeno-(1,2,3-c,d)pyreen	mg/kg Ds	<0,050	<0,050
S Naftaleen	mg/kg Ds	<0,050	<0,050
S Som PAK (VROM) (Factor 0,7)	mg/kg Ds	0,35 ^{#)}	0,35 ^{#)}

Minerale olie (AS3000/AS3200)

S Koolwaterstoffractie C10-C40	mg/kg Ds	<35	<35
Koolwaterstoffractie C10-C12	mg/kg Ds	<3 ⁾	<3 ⁾
Koolwaterstoffractie C12-C16	mg/kg Ds	<3 ⁾	<3 ⁾

Kamer van Koophandel
Nr. 08110898
VAT/BTW-ID-Nr.:
NL 811132559 B01

Directeur
ppa. Marc van Gelder
Dr. Paul Wimmer



AL-West B.V.

Dortmundstraat 16B, 7418 BH Deventer, the Netherlands
Tel. +31(0)570 788110
e-Mail: info@al-west.nl, www.al-west.nl



AGROLAB GROUP

Your labs. Your service.

Opdracht 1124713 Bodem / Eluaat

Eenheid

138911

138912

EG1 1 (0-50) 2 (0-50) 3 (0-50) 4 (0-50) 5 (0-50) 6 (0-50) OG1 3 (0-100) 3 (100-150) 6 (50-100) 6 (100-150)

Minerale olie (AS3000/AS3200)

Koolwaterstoffractie C16-C20	mg/kg Ds	<4	*)	<4	*)
Koolwaterstoffractie C20-C24	mg/kg Ds	<5	*)	<5	*)
Koolwaterstoffractie C24-C28	mg/kg Ds	<5	*)	<5	*)
Koolwaterstoffractie C28-C32	mg/kg Ds	<5	*)	<5	*)
Koolwaterstoffractie C32-C36	mg/kg Ds	<5	*)	<5	*)
Koolwaterstoffractie C36-C40	mg/kg Ds	<5	*)	<5	*)

Polychloorbifenylen (AS3000)

S PCB 28	mg/kg Ds	<0,0010		<0,0010	
S PCB 52	mg/kg Ds	<0,0010		<0,0010	
S PCB 101	mg/kg Ds	<0,0030	hb)	<0,0010	
S PCB 118	mg/kg Ds	<0,0010		<0,0010	
S PCB 138	mg/kg Ds	<0,0010		<0,0010	
S PCB 153	mg/kg Ds	<0,0010		<0,0010	
S PCB 180	mg/kg Ds	<0,0010		<0,0010	
S Som PCB (7 Ballschmter) (Factor 0,7)	mg/kg Ds	0,0063	*)	0,0049	*)

x) Gehaltes beneden de rapportagegrens zijn niet mee inbegrepen.

*) Bij deze som zijn resultaten "<rapportagegrens" vermenigvuldigd met 0,7.

hb) De rapportagegrens moest verhoogd worden, vanwege een hoge concentratie van een of meerdere verbindingen waardoor een onverdunde meting niet mogelijk is.

S) Erkend volgens AS SIKB 3000

Verklaring: "<" of n.a. betekent dat het gehalte van de component lager is dan de rapportagegrens.

De parameter-specifieke analytische meetonzekerheid en informatie over de berekeningsmethode zijn op aanvraag beschikbaar, indien de gerapporteerde resultaten boven de parameterspecifieke rapportagegrens liggen. De minimale prestatiecriteria van de toegepaste methoden met betrekking tot de meetonzekerheid zijn in het algemeen gebaseerd op Richtlijn 2009/90/EG van de Europese Commissie.

Het analyseresultaat van PCB 138 is mogelijk overschat vanwege co-elutie met PCB 163

Het organische stof gehalte is gecorrigeerd met het lutum gehalte, indien geen lutum is bepaald dan is gecorrigeerd met een lutum gehalte van 5,4%.

Het organische stof gehalte is niet gecorrigeerd voor het vrij ijzer gehalte, tenzij dit bepaald is.

Begin van de analyses: 07.02.2022

Einde van de analyses: 14.02.2022

De resultaten hebben uitsluitend betrekking op de geanalyseerde monsters. In gevallen waarin het testlaboratorium niet verantwoordelijk was voor de bemonstering, gelden de gerapporteerde resultaten voor de monsters zoals zij zijn ontvangen.

AL-West B.V. Dhr. Jan Godlieb, Tel. +31/570788113
Klantenservice

Kamer van Koophandel
Nr. 08110898
VAT/BTW-ID-Nr.:
NL 811132559 B01

Directeur
ppa. Marc van Gelder
Dr. Paul Wimmer



Blad 3 van 4



AL-West B.V.

Dortmundstraat 16B, 7418 BH Deventer, the Netherlands
Tel. +31(0)570 788110
e-Mail: info@al-west.nl, www.al-west.nl



AGROLAB GROUP

Your labs. Your service.

Opdracht 1124713 Bodem / Eluaat

Toegepaste methoden

conform Protocollen AS 3000 : Organische stof Voorbehandeling conform AS3000 Barium (Ba) Cadmium (Cd) Kobalt (Co)
Koper (Cu) Kwik (Hg) Lood (Pb) Molybdeen (Mo) Nikkel (AS3000) Zink (Zn)
Koolwaterstof fractie C10-C40 Anthraceen Benzo(a)anthraceen Benzo(a)-Pyreen Benzo(ghi)peryleen
Benzo(k)fluorantheen Chryseen Fenanthreen Fluorantheen Indeno-(1,2,3-c,d)pyreen Naftaleen
Som PAK (VROM) (Factor 0,7) PCB 28 PCB 52 PCB 101 PCB 118 PCB 138 PCB 153 PCB 180
Som PCB (7 Ballschmitter) (Factor 0,7)

conform NEN-EN12880; AS3000, AS3200; NEN-EN15934 : Droge stof

eigen methode *): Koolwaterstof fractie C10-C12 Koolwaterstof fractie C12-C16 Koolwaterstof fractie C16-C20
Koolwaterstof fractie C20-C24 Koolwaterstof fractie C24-C28 Koolwaterstof fractie C28-C32
Koolwaterstof fractie C32-C36 Koolwaterstof fractie C36-C40

Protocollen AS 3000 / Protocollen AS 3200 : Koningswater ontsluiting Fractie < 2 µm

Parameters uitgevoerd door AL-West BV zijn geaccrediteerd volgens EN ISO/IEC 17025:2017. Alleen niet-geaccrediteerde parameters zijn gemarkeerd met het symbool " *) " .

Kamer van Koophandel
Nr. 08110898
VAT/BTW-ID-Nr.:
NL 811132559 B01

Directeur
ppa. Marc van Gelder
Dr. Paul Wimmer



Blad 4 van 4




AL-West B.V.

Dortmundstraat 16B, 7418 BH Deventer, the Netherlands
Tel. +31(0)570 788110
e-Mail: info@al-west.nl, www.al-west.nl

CHROMATOGRAM for Order No. 1124713, Analysis No. 138911, created at 10.02.2022 08:49:36

Monster beschrijving: BG1 1 (0-50) 2 (0-50) 3 (0-50) 4 (0-50) 5 (0-50) 6 (0-50)

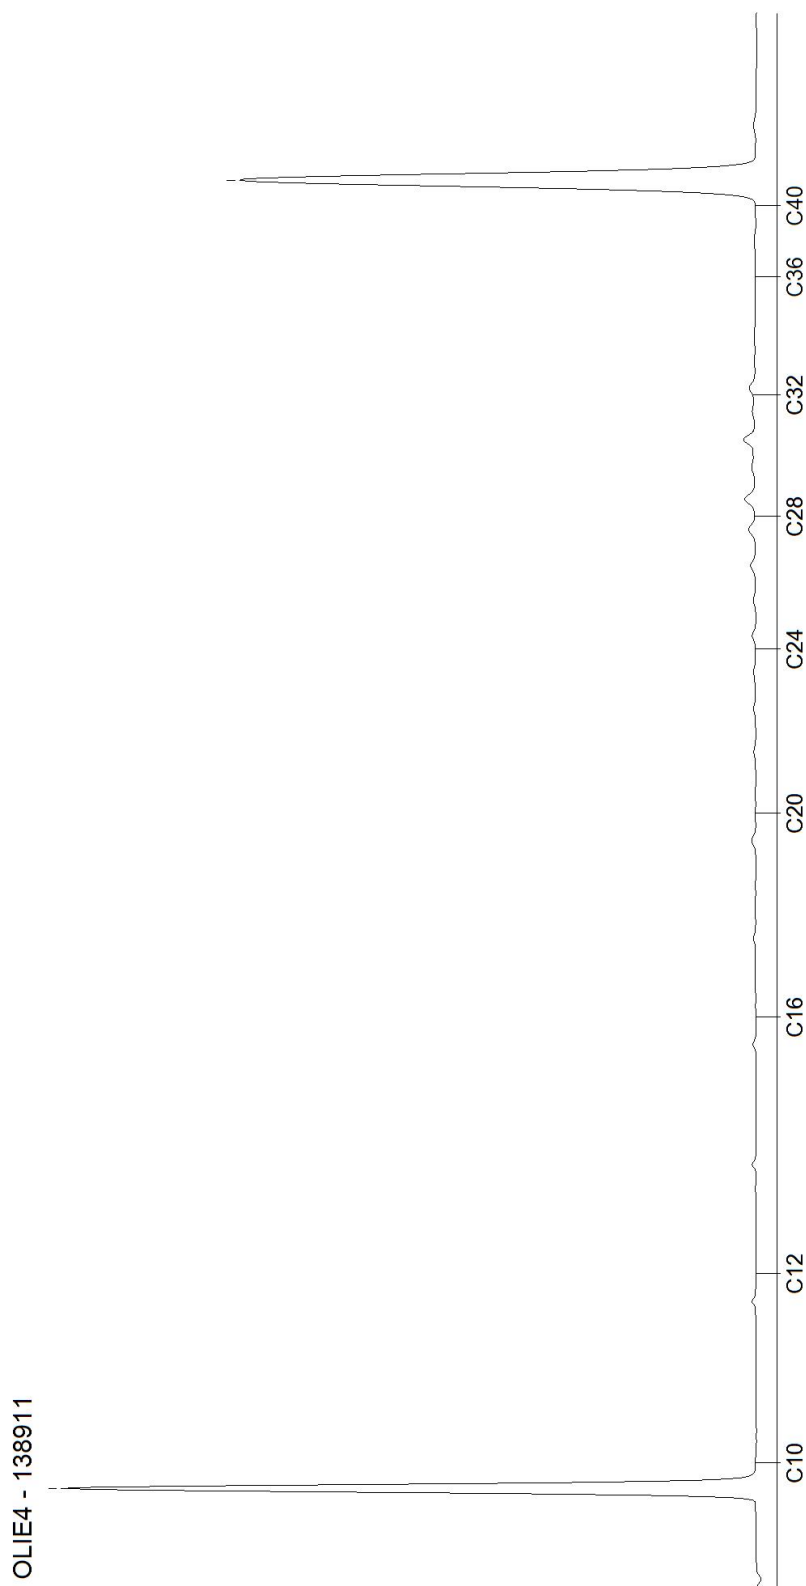


AL-West B.V.

Dortmundstraat 16B, 7418 BH Deventer, the Netherlands
Tel. +31(0)570 788110
e-Mail: info@al-west.nl, www.al-west.nl

CHROMATOGRAM for Order No. 1124713, Analysis No. 138912, created at 10.02.2022 13:04:30

Monster beschrijving: OG1 3 (50-100) 3 (100-150) 6 (50-100) 6 (100-150)

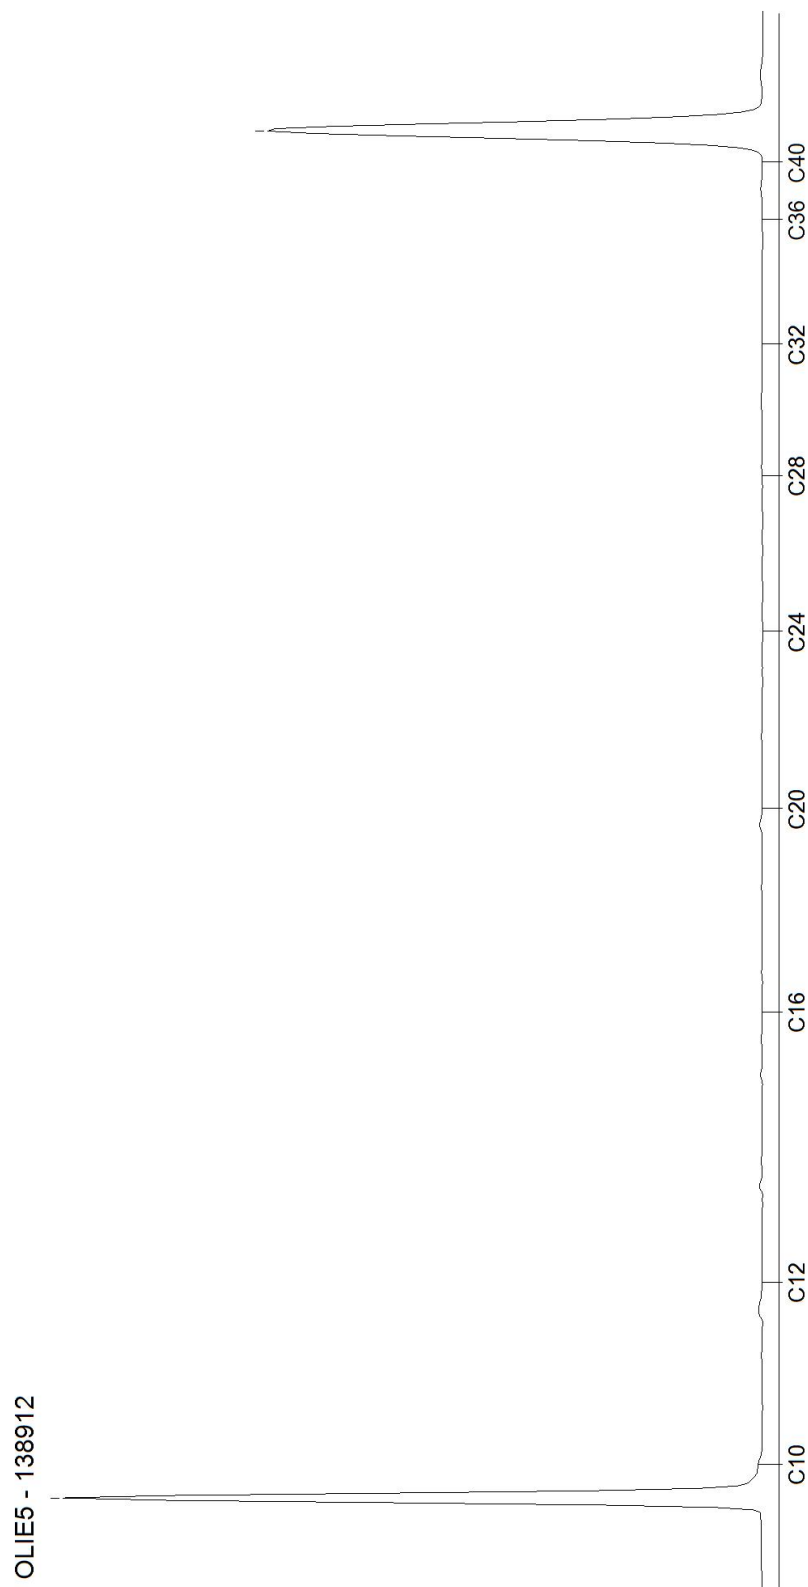

Blad 2 van 2

AL-West B.V.

Dortmundstraat 16B, 7418 BH Deventer, the Netherlands
Tel. +31(0)570 788110
e-Mail: info@al-west.nl, www.al-west.nl



AGROLAB GROUP

Your labs. Your service.

BODEMINZICHT V.O.F.
Dhr. M. Gloudemans
JEKSCHOTSTRAAT 12
5465 PG VEGHEL

Datum 16.02.2022
Relatienr 35006376
Opdrachtnr. 1126994

ANALYSERAPPORT

Opdracht 1126994 Water

Opdrachtgever 35006376 BODEMINZICHT V.O.F.
Uw referentie B2921 Burg. Jonkheer von Heijdenlaan 6 te Rosmalen
Opdrachtacceptatie 11.02.22

Geachte heer, mevrouw,

Hierbij zenden wij u de resultaten van het door u aangevraagde laboratoriumonderzoek.

De analyses zijn, tenzij anders vermeld, uitgevoerd overeenkomstig onze erkenning voor de werkzaamheid "Analyse voor milieuhygiënisch bodemonderzoek" van het Besluit Bodemkwaliteit.

Dit rapport mag alleen in zijn geheel worden gereproduceerd. Eventuele bijlagen zijn onderdeel van het rapport.

Let op: alleen de algemene voorwaarden van AL-West gedeponeerd bij de KvK te Deventer, zijn van toepassing.

Indien u nog vragen heeft of aanvullende informatie wenst, verzoeken wij u om contact op te nemen met Klantenservice.

Wij vertrouwen erop u met de toegezonden informatie van dienst te zijn.

Met vriendelijke groet,

AL-West B.V. Dhr. Jan Godlieb, Tel. 31/570788113
Klantenservice

Kamer van Koophandel
Nr. 08110898
VAT/BTW-ID-Nr.:
NL 811132559 B01

Directeur
ppa. Marc van Gelder
Dr. Paul Wimmer



Blad 1 van 4



AL-West B.V.

Dortmundstraat 16B, 7418 BH Deventer, the Netherlands
Tel. +31(0)570 788110
e-Mail: info@al-west.nl, www.al-west.nl



AGROLAB GROUP

Your labs. Your service.

Opdracht 1126994 Water

Monsternr.	Monster beschrijving	Monstername	Monsternamepunt
151655	3-1-1 3 (170-270)	11.02.2022	

Eenheid

151655
3-1-1 3 (170-270)

Metalen (AS3000)

S Barium (Ba)	µg/l	100
S Cadmium (Cd)	µg/l	<0,20
S Kobalt (Co)	µg/l	<2,0
S Koper (Cu)	µg/l	8,3
S Kwik (Hg)	µg/l	<0,050
S Lood (Pb)	µg/l	<2,0
S Molybdeen (Mo)	µg/l	2,5
S Nikkel (Ni)	µg/l	<3,0
S Zink (Zn)	µg/l	<10

Aromaten (AS3000)

S Benzeen	µg/l	<0,20
S Tolueen	µg/l	<0,20
S Ethylbenzeen	µg/l	<0,20
S <i>m,p</i> -Xyleen	µg/l	<0,20
S <i>ortho</i> -Xyleen	µg/l	<0,10
S Som Xylenen (Factor 0,7)	µg/l	0,21 ^{#)}
S Naftaleen	µg/l	<0,020
S Styreen	µg/l	<0,20

Chloorhoudende koolwaterstoffen (AS3000)

S Dichloormethaan	µg/l	<0,20
S Trichloormethaan (Chloroform)	µg/l	<0,20
S Tetrachloormethaan (Tetra)	µg/l	<0,10
S 1,1-Dichloorethaan	µg/l	<0,20
S 1,2-Dichloorethaan	µg/l	<0,20
S 1,1,1-Trichloorethaan	µg/l	<0,10
S 1,1,2-Trichloorethaan	µg/l	<0,10
S Vinylchloride	µg/l	<0,20
S 1,1-Dichlooretheen	µg/l	<0,10
S <i>Cis</i> -1,2-Dichlooretheen	µg/l	<0,10
S <i>trans</i> -1,2-Dichlooretheen	µg/l	<0,10
S Som <i>cis/trans</i> -1,2-Dichlooretheen (Factor 0,7)	µg/l	0,14 ^{#)}
S Som Dichlooretheen (Factor 0,7)	µg/l	0,21 ^{#)}
S Trichlooretheen (Tri)	µg/l	<0,20
S Tetrachlooretheen (Per)	µg/l	<0,10

Parameters uitgevoerd door AL-West BV zijn geaccrediteerd volgens EN ISO/IEC 17025:2017. Alleen niet-geaccrediteerde en/of uitbestede parameters zijn gemarkeerd met het symbool " *) " .

Kamer van Koophandel
Nr. 08110898
VAT/BTW-ID-Nr.:
NL 811132559 B01

Directeur
ppa. Marc van Gelder
Dr. Paul Wimmer



Blad 2 van 4



AL-West B.V.

Dortmundstraat 16B, 7418 BH Deventer, the Netherlands
Tel. +31(0)570 788110
e-Mail: info@al-west.nl, www.al-west.nl



AGROLAB GROUP

Your labs. Your service.

Opdracht 1126994 Water

Eenheid 151655
3-1-1 3 (170-270)

Chloorhoudende koolwaterstoffen (AS3000)

S 1,1-Dichloorpropaan	µg/l	<0,20
S 1,2-Dichloorpropaan	µg/l	<0,20
S 1,3-Dichloorpropaan	µg/l	<0,20
S Som Dichloorpropanen (Factor 0,7)	µg/l	0,42 #)

Broomhoudende koolwaterstoffen

S Tribroommethaan (bromoform)	µg/l	<0,20
-------------------------------	------	-------

Minerale olie (AS3000)

S Koolwaterstoffractie C10-C40	µg/l	<50
Koolwaterstoffractie C10-C12	µg/l	<10 ")
Koolwaterstoffractie C12-C16	µg/l	<10 ")
Koolwaterstoffractie C16-C20	µg/l	<5,0 ")
Koolwaterstoffractie C20-C24	µg/l	<5,0 ")
Koolwaterstoffractie C24-C28	µg/l	<5,0 ")
Koolwaterstoffractie C28-C32	µg/l	<5,0 ")
Koolwaterstoffractie C32-C36	µg/l	<5,0 ")
Koolwaterstoffractie C36-C40	µg/l	<5,0 ")

#) Bij deze som zijn resultaten "<rapportagegrens" vermenigvuldigd met 0,7.

S) Erkend volgens AS SIKB 3000

Verklaring: "<" of n.a. betekent dat het gehalte van de component lager is dan de rapportagegrens.

De parameter-specifieke analytische meetonzekerheid en informatie over de berekeningsmethode zijn op aanvraag beschikbaar, indien de gerapporteerde resultaten boven de parameterspecifieke rapportagegrens liggen. De minimale prestatiecriteria van de toegepaste methoden met betrekking tot de meetonzekerheid zijn in het algemeen gebaseerd op Richtlijn 2009/90/EG van de Europese Commissie.

Begin van de analyses: 11.02.2022

Einde van de analyses: 16.02.2022

De resultaten hebben uitsluitend betrekking op de geanalyseerde monsters. In gevallen waarin het testlaboratorium niet verantwoordelijk was voor de bemonstering, gelden de gerapporteerde resultaten voor de monsters zoals zij zijn ontvangen. .

AL-West B.V. Dhr. Jan Godlieb, Tel. 31/570788113
Klantenservice

Kamer van Koophandel
Nr. 08110898
VAT/BTW-ID-Nr.:
NL 811132559 B01

Directeur
ppa. Marc van Gelder
Dr. Paul Wimmer



Blad 3 van 4



AL-West B.V.

Dortmundstraat 16B, 7418 BH Deventer, the Netherlands
Tel. +31(0)570 788110
e-Mail: info@al-west.nl, www.al-west.nl



AGROLAB GROUP

Your labs. Your service.

Opdracht 1126994 Water

Toegepaste methoden

eigen methode ^{*)}: Koolwaterstoffractie C10-C12 Koolwaterstoffractie C12-C16 Koolwaterstoffractie C16-C20
Koolwaterstoffractie C20-C24 Koolwaterstoffractie C24-C28 Koolwaterstoffractie C28-C32
Koolwaterstoffractie C32-C36 Koolwaterstoffractie C36-C40

Protocollen AS 3100 : Barium (Ba) Cadmium (Cd) Kobalt (Co) Koper (Cu) Kwik (Hg) Lood (Pb) Molybdeen (Mo) Nikkel (Ni)
Zink (Zn) Dichloormethaan Tribroommethaan (bromofom) Benzeen Trichloormethaan (Chloroform)
Tetrachloormethaan (Tetra) Toluene Ethylbenzeen 1,1-Dichloorethaan m,p-Xyleen ortho-Xyleen
1,2-Dichloorethaan Som Xylenen (Factor 0,7) Naftaleen Styreen 1,1,1-Trichloorethaan 1,1,2-Trichloorethaan
Vinylchloride 1,1-Dichlooretheen Cis-1,2-Dichlooretheen trans-1,2-Dichlooretheen
Som cis/trans-1,2-Dichlooretheen (Factor 0,7) Som Dichlooretheen (Factor 0,7) Trichlooretheen (Tri)
Tetrachlooretheen (Per) 1,1-Dichloorpropaan 1,2-Dichloorpropaan 1,3-Dichloorpropaan
Som Dichloorpropanen (Factor 0,7) Koolwaterstoffractie C10-C40

Parameters uitgevoerd door AL-West BV zijn geaccrediteerd volgens EN ISO/IEC 17025:2017. Alleen niet-geaccrediteerde en/of uitbestede parameters zijn gemarkeerd met het symbool " *) " .

Kamer van Koophandel
Nr. 08110898
VAT/BTW-ID-Nr.:
NL 811132559 B01

Directeur
ppa. Marc van Gelder
Dr. Paul Wimmer



Blad 4 van 4




AL-West B.V.

Dortmundstraat 16B, 7418 BH Deventer, the Netherlands
Tel. +31(0)570 788110
e-Mail: info@al-west.nl, www.al-west.nl

CHROMATOGRAM for Order No. 1126994, Analysis No. 151655, created at 15.02.2022 08:47:04

Monster beschrijving: 3-1-1 3 (170-270)

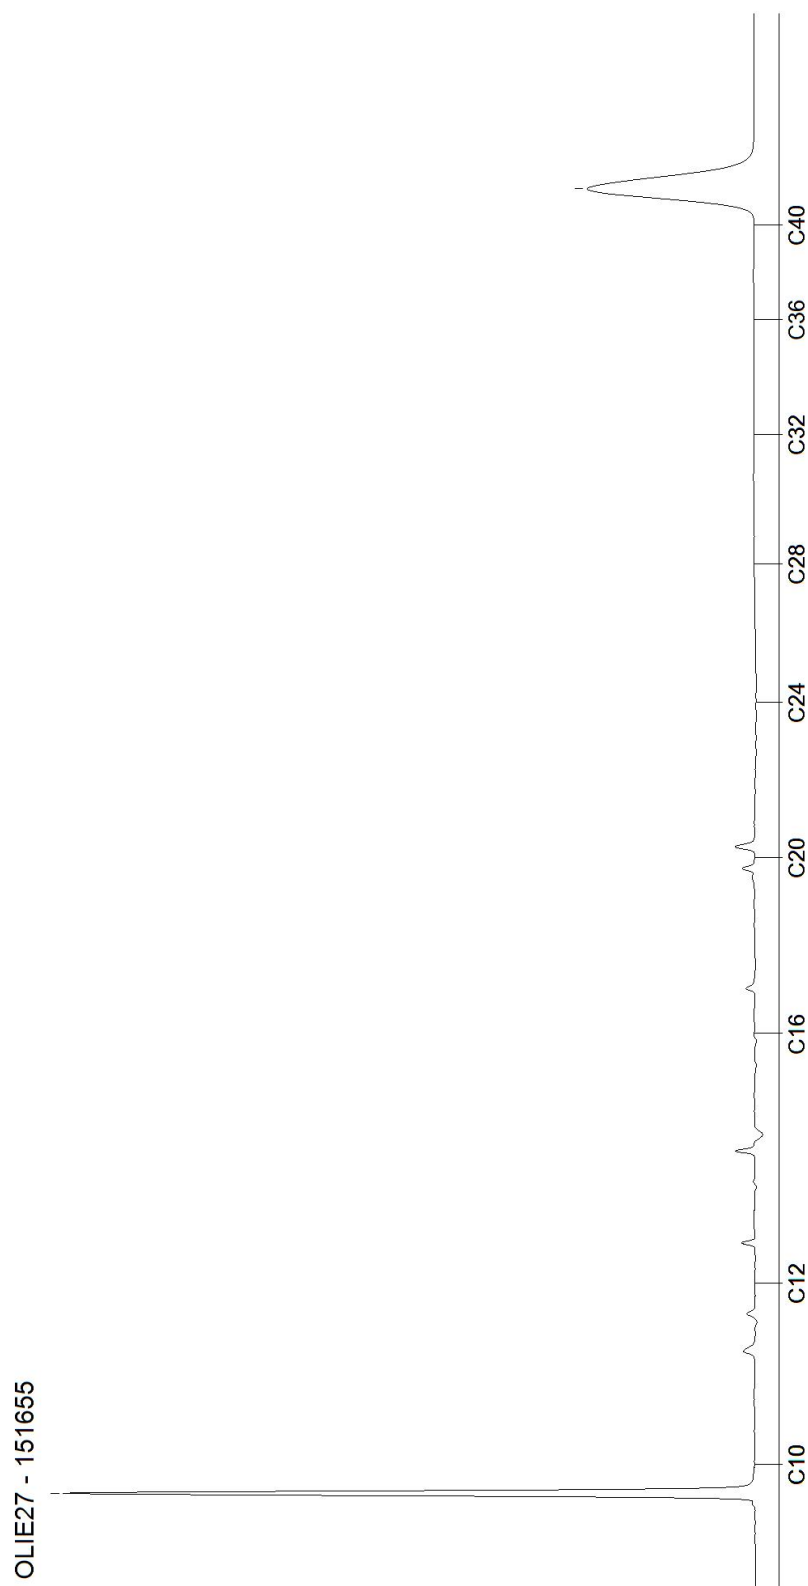

Bijlage 6

Veldwerkrapportage



Veldwerk rapportage formulier BRL SIKB 2000

Locatie adres	Burg. Jhr. Von Heijdenlaan 6 te Rosmalen
Projectnummer	B2921
Opdrachtgever	Dhr J. Verel
Contactpersoon	Dhr J. Verel
datum	4-2-2022
uitgevoerd door	Michel Gloudemans
geassisteerd door (geen werkzaamheden verricht zoals beschreven in BRL SIKB 2000, 2.2.2)	—

Veldwerk conform	BRL 2000 Veldwerk bij milieu hygiënisch bodemonderzoek		
Protocol	☒ 2001	☐ 2002	☐ 2018
werkzaamheden	☒ verrichte boringen ☒ plaatsen peilbuizen ☐ overige:	☐ watermonstername ☐ overige:	☐ graven sleuven/gaten ☐ maaiveldinspectie asbest ☐ overige:

Afwijking van protocol	☒ nee ☐ ja
afwijking van boorplan - vermelde strategie in offerte	☒ nee ☐ ja
Schaalverdeling veldtekening gecontroleerd	☐ nee ☒ ja
Boorpunten ingemeten	☒ met GPS ☐ met meetwiel/meetlint
asbestverdacht materiaal aangetroffen	☒ nee ☐ ja
toelichting	

Voorgaande werkzaamheden zijn uitgevoerd onder certificaat conform de
aangegeven beoordelingsrichtlijn en de bijbehorend(e) protocol(len).

Onder verwijzing naar de wettelijk verplichte functiescheiding tussen eigenaar en
veldwerker c.q. monsternemer verklaart Bodeminzicht hierbij dat geen sprake is van een binding met de opdrachtgever die de
onafhankelijkheid en integriteit van de werkzaamheden zou kunnen beïnvloeden.

Handtekening(-en): 

Veldwerk rapportage formulier BRL SIKB 2000

Locatie adres	Burg. Jhr. Von Heijdenlaan 6 te Rosmalen
Projectnummer	B2921
Opdrachtgever	Dhr J. Verel
Contactpersoon	Dhr J. Verel
datum	11-2-2022
uitgevoerd door	Michel Gloudemans
geassisteerd door (geen werkzaamheden verricht zoals beschreven in BRL SIKB 2000, 2.2.2)	—

Veldwerk conform	BRL 2000 Veldwerk bij milieu hygiënisch bodemonderzoek		
Protocol	☐ 2001	☒ 2002	☐ 2018
werkzaamheden	☐ verrichte boringen ☐ plaatsen peilbuizen ☐ overige:	☒ watermonsternamen ☐ overige:	☐ graven sleuven/gaten ☐ maaiveldinspectie asbest ☐ overige:

Afwijking van protocol	☒ nee ☐ ja
afwijking van boorplan - vermelde strategie in offerte	☐ nee ☐ ja
Schaalverdeling veldtekening gecontroleerd	☐ nee ☐ ja
Boorpunten ingemeten	☐ met GPS ☐ met meetwiel/meetlint
asbestverdacht materiaal aangetroffen	☐ nee ☐ ja
toelichting	

Voorgaande werkzaamheden zijn uitgevoerd onder certificaat conform de
aangegeven beoordelingsrichtlijn en de bijbehorend(e) protocol(len).

Onder verwijzing naar de wettelijk verplichte functiescheiding tussen eigenaar en
veldwerker c.q. monsternemer verklaart Bodeminzicht hierbij dat geen sprake is van een binding met de opdrachtgever die de
onafhankelijkheid en integriteit van de werkzaamheden zou kunnen beïnvloeden.

Handtekening(-en):

