



VERKLARING
BESTEMMINGEN

ART. 3 VERKEER

AANDUIDINGEN


- ONDERGROND
- GRENS BESTEMMINGSPLAN
- RIVIER / KANAAL / WATERKERING

A — A' DWARSPROFIELEN (zie blad dwarsprofielen)

WEGAS AUTOSNELWEG A2
kilometragepunt

WEGAS OVERIGE WEGEN

hoogte afscherming
GELUIDSAFSCHEMING
begin-/eindpunt in kilometers van afscherming

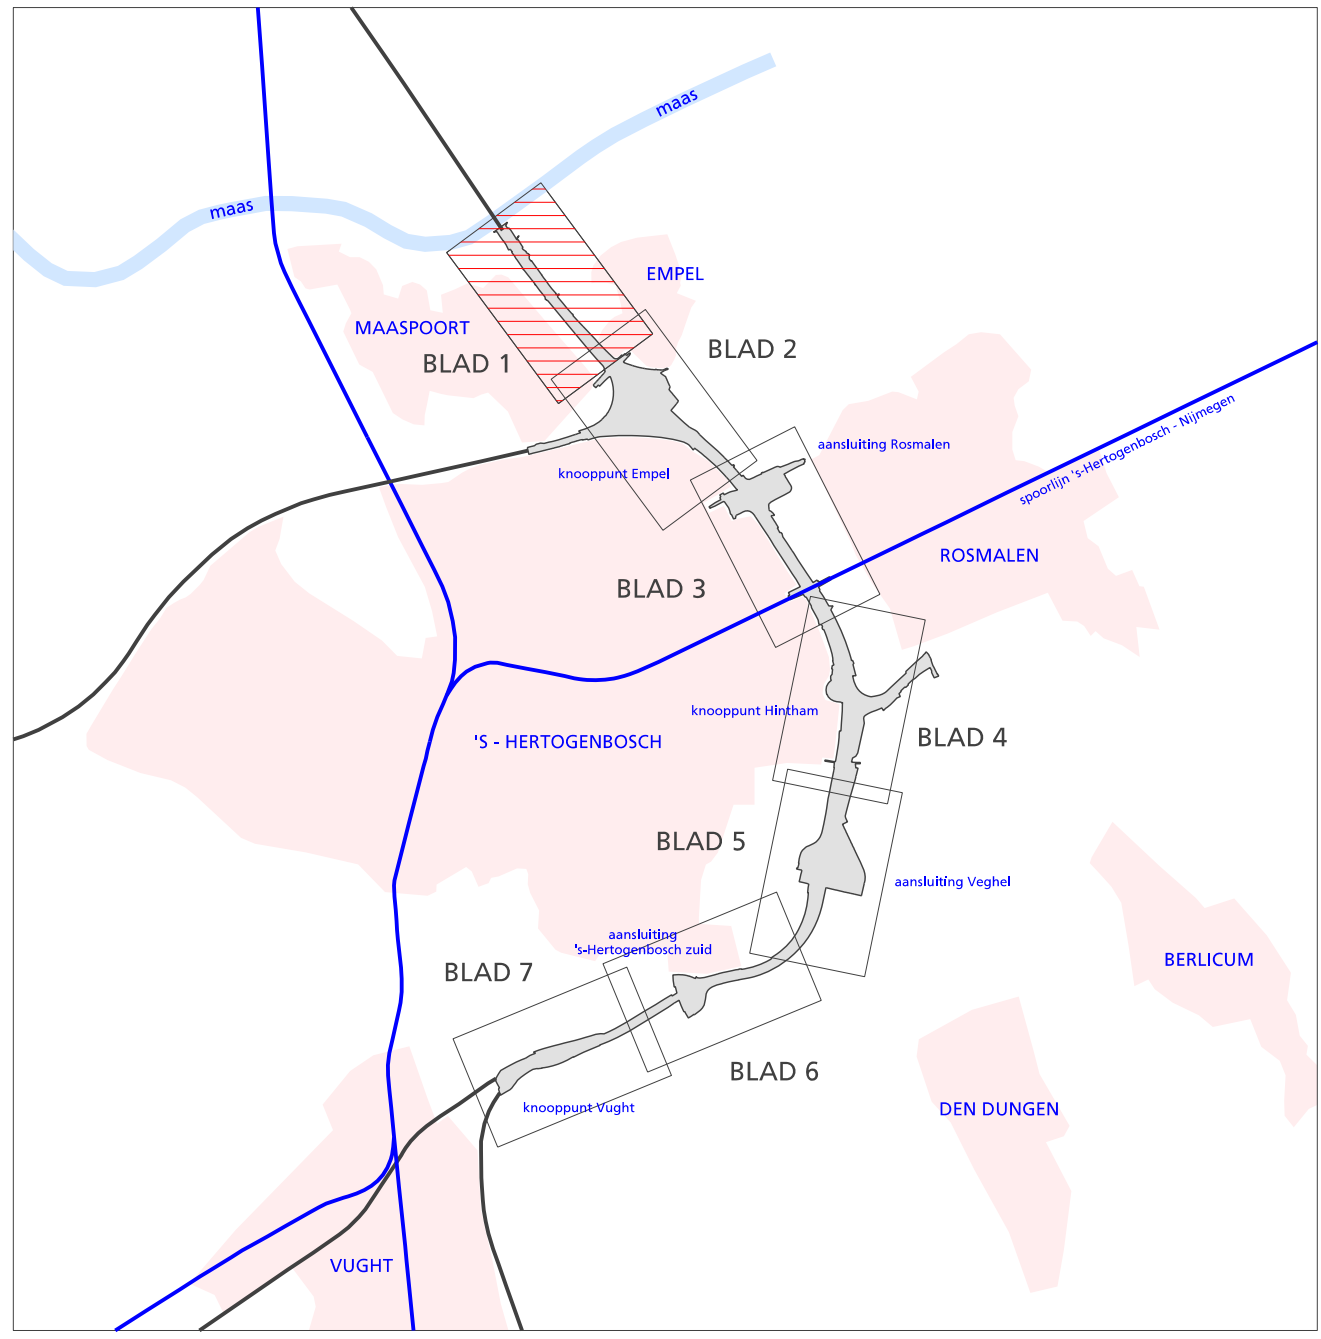




product
wedgt
Plankaart I van 2 : prodtype

blad 1 van 7

Opmerkingen:	W1: 105-141-122-001-1.001	Afsl: dep1
Status: status	Schad: 1: 00001	Formaat: 1: 00001
	Deel: 1: 00001	Datum: 02-11-2004

Naam	W1: 105-141-122-001-1.001	Datum	Opmerkingen
W1: 105-141-122-001-1.001	W1: 105-141-122-001-1.001	W1: 105-141-122-001-1.001	W1: 105-141-122-001-1.001
W1: 105-141-122-001-1.001	W1: 105-141-122-001-1.001	W1: 105-141-122-001-1.001	W1: 105-141-122-001-1.001
W1: 105-141-122-001-1.001	W1: 105-141-122-001-1.001	W1: 105-141-122-001-1.001	W1: 105-141-122-001-1.001

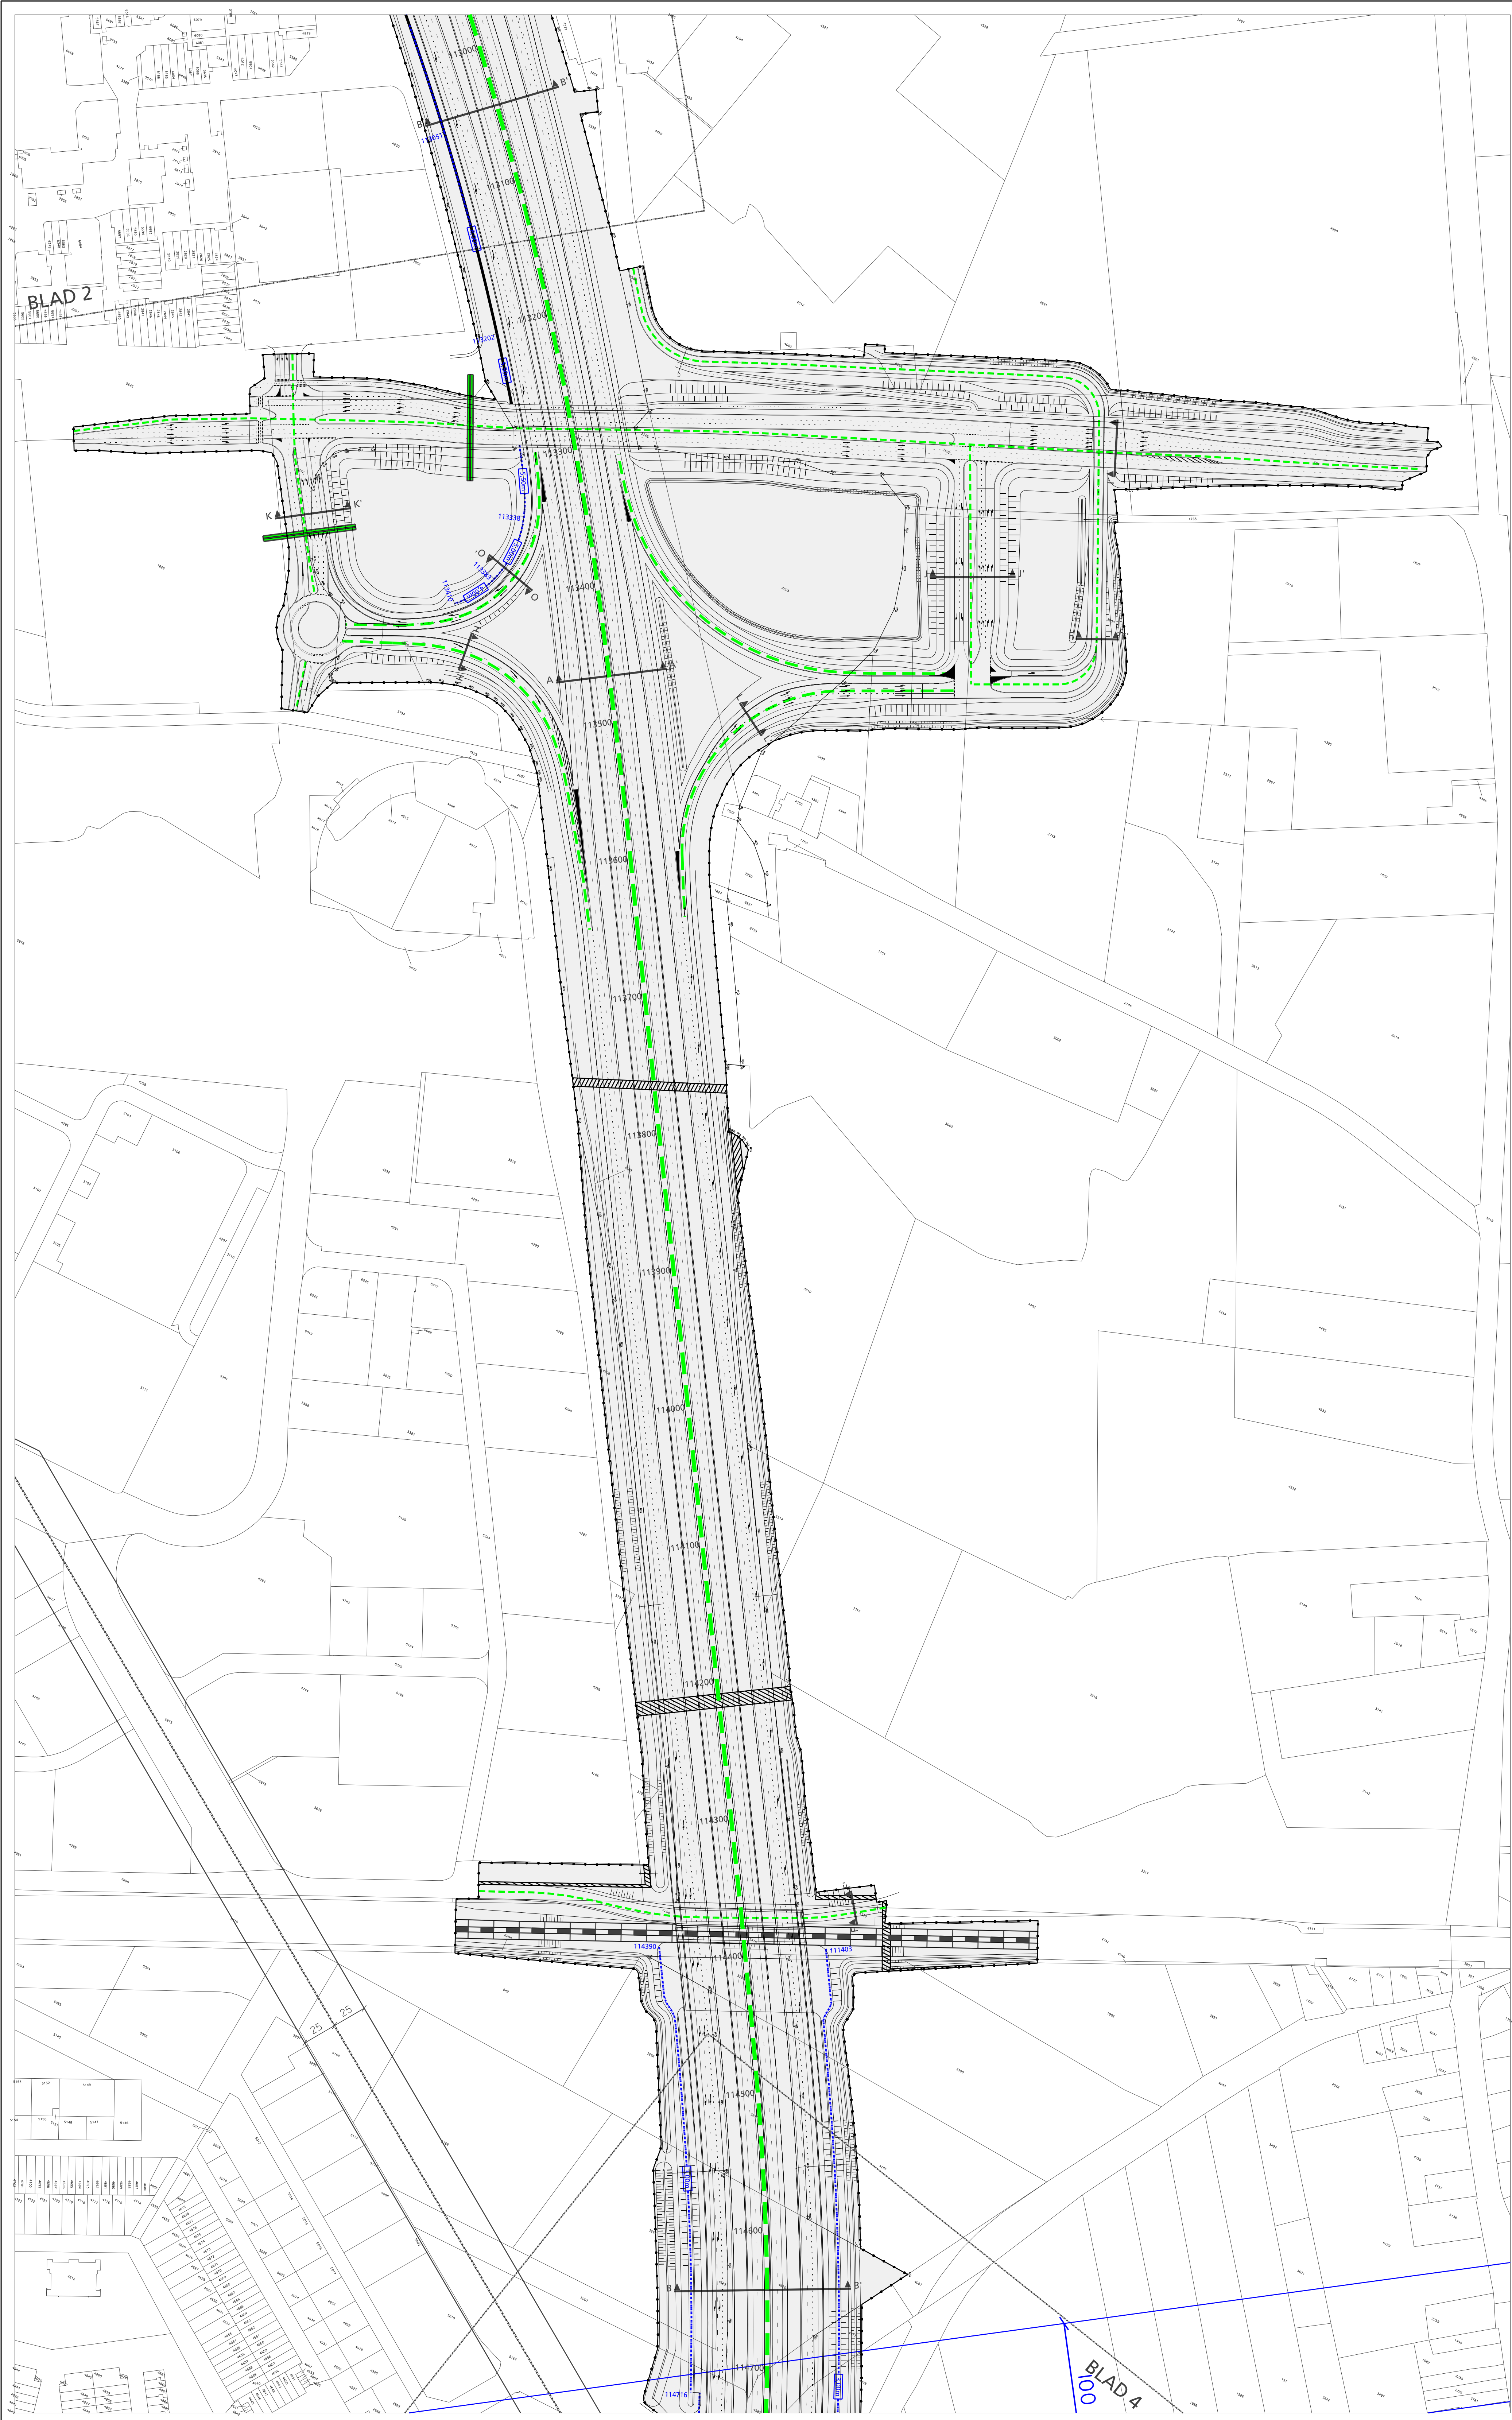

VERKLARING
BESTEMMINGEN

ART. 3 VERKEER

AANDUIDINGEN

ONDERGROND

GRENS BESTEMMINGSPLAN

SPOORLIJN

DWARSPROFIELEN (zie blad dwarsprofielen)

WEGAS AUTOSNELWEG A2
kilometragepunt

WEGAS AANSLUITENDE WEGEN

WEGAS OVERIGE WEGEN

hoogte afscherming
GELUIDSAFSCHEMING
begin-/eindpunt in kilometers van afscherming


STRAALPAD KPN (verschoald)

HOOGSPANNINGSLEIDING (verschoald)

AMFIBIETUNNEL

WATERTRANSPORTLEIDING

GASTRANSPORTLEIDING

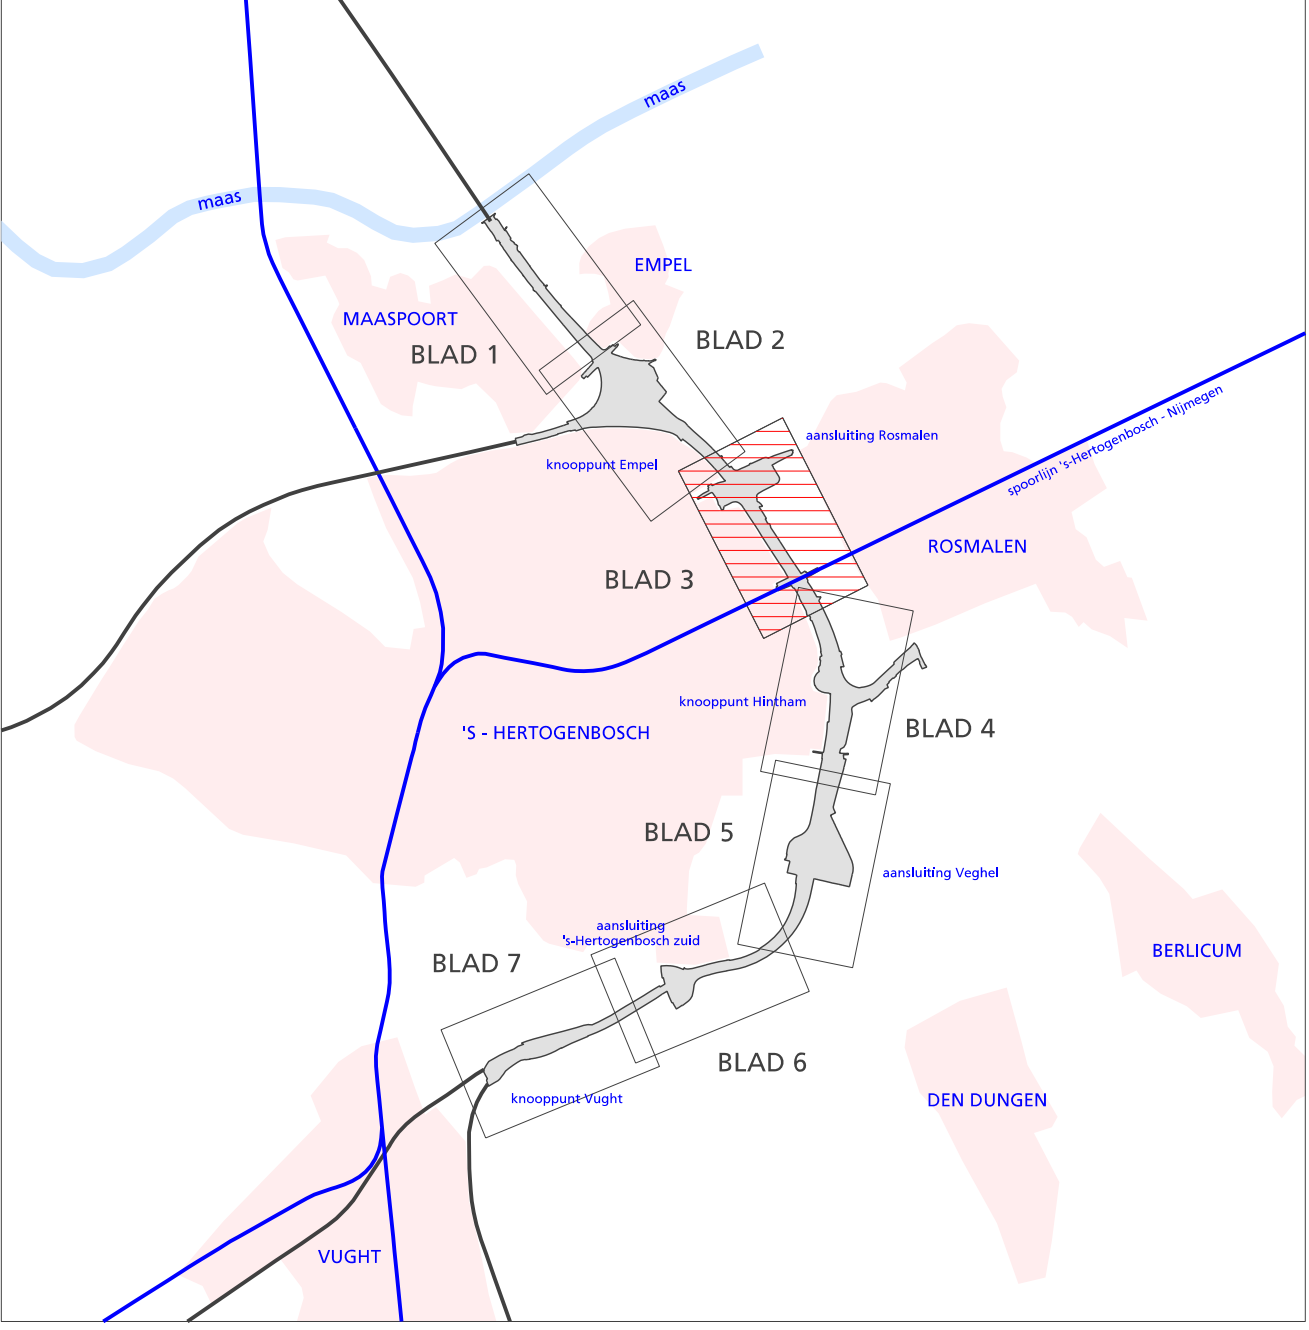


's-Hertogenbosch
Stadsontwikkeling

POUDEROYEN
compagtoes
vergeving van stad en land

Bestemmingsplan
A2-RONDWEG 'S-HERTOGENBOSCH
Plankaart I van 2 : Bestemmingen blad 3 van 7

Opmerkingen:	Wf: 1 ROS-RALA-A2ZO-BSP-1.dgn	Afd: 50/ROS
Status: in bewerking	Schaal: 1:10000	Formaat: A0
	Deel: 1 van 2	Datum: 02-11-2004

Fase	Akkoord Jurist	Datum	Opmerkingen
voor- ontw.	P. Hendriks	B&W: 13-06-2003	
ontw. bestdpl.	P. Hendriks	 B&W: 01-06-2004	
best- plan	P. Hendriks	 Rood: 21-12-2005	
poedkeu- ring		GS: - -	

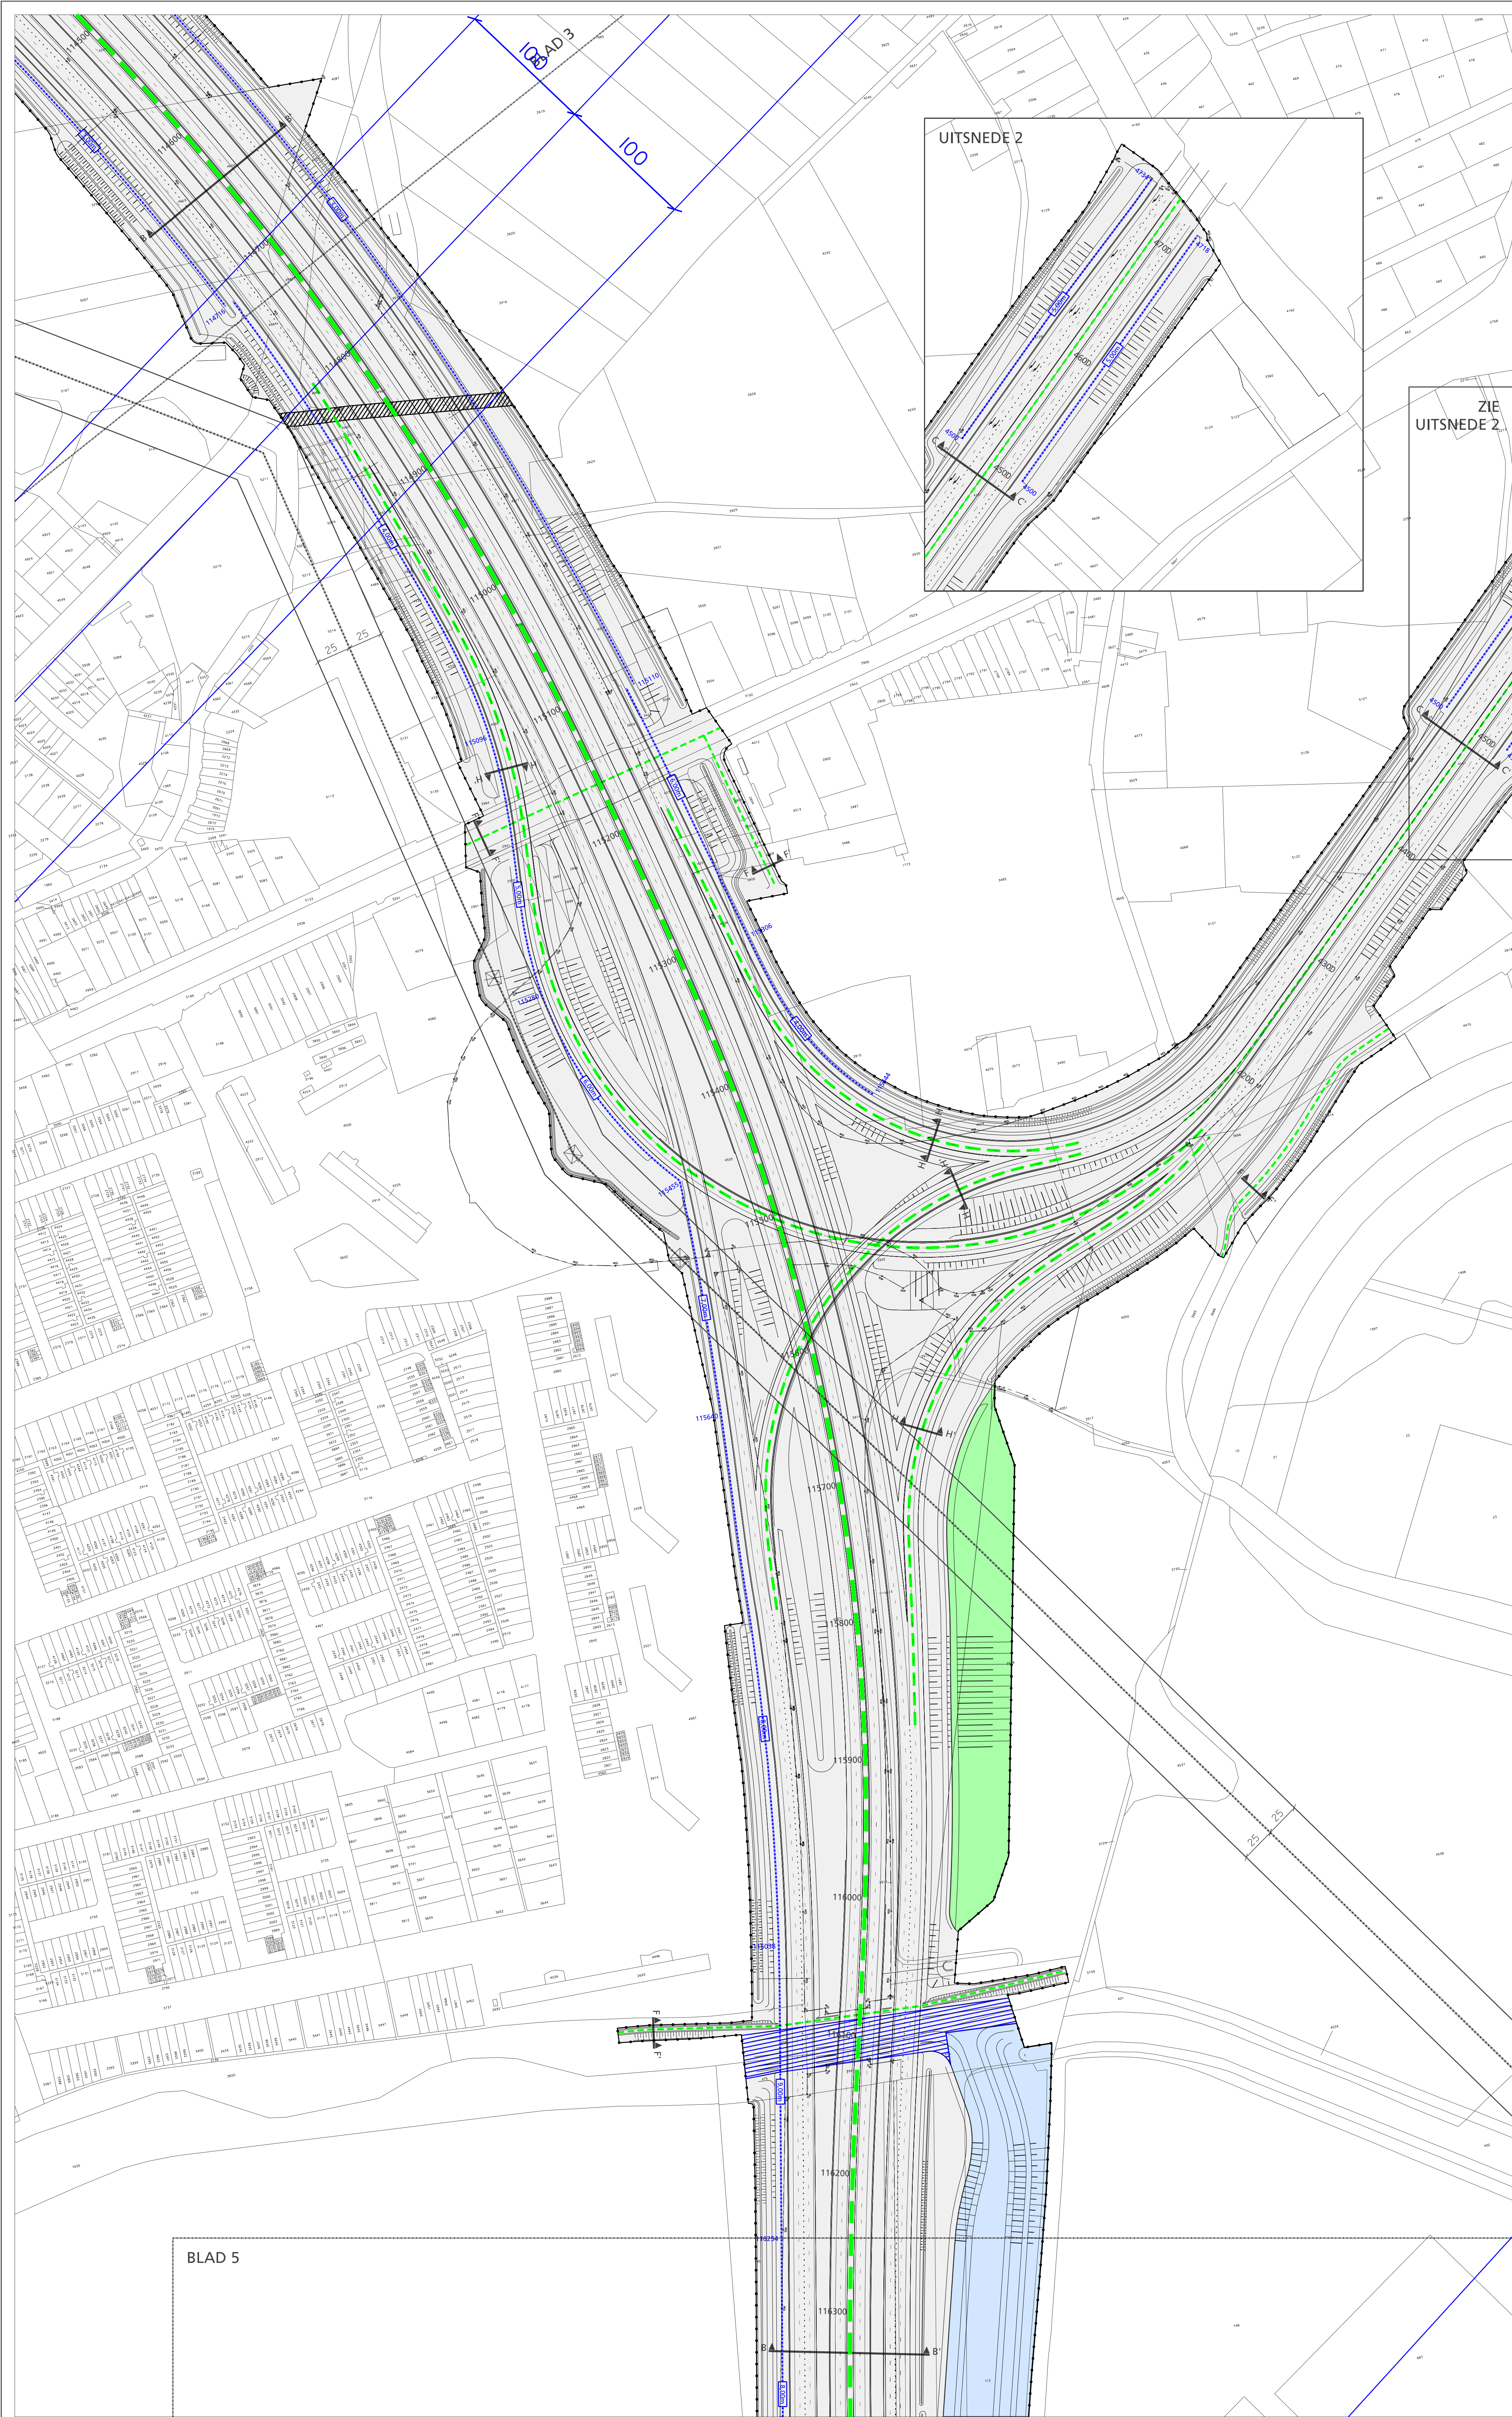

VERKLARING

BESTEMMINGEN


- ART. 3 VERKEER
- ART. 4 GROENVOORZIENINGEN
- ART. 5 WATERSTAATKUNDIGE DOELEINDEN

AANDUIDINGEN

- ONDERGROND
- GRENS BESTEMMINGSPLAN
- RIVIER / KANAAL / WATERKERING

A — A' DWARSPROFIELEN (zie blad dwarsprofielen)

- WEGAS AUTOSNELWEG A2
- WEGAS AANSLUITENDE WEGEN
- WEGAS OVERIGE WEGEN
- GELUIDSAFSCHEMING
- STRAALPAD KPN (verschoold)
- HOOGSPANNINGSLEIDING (verschoold)
- WATERTRANSPORTLEIDING

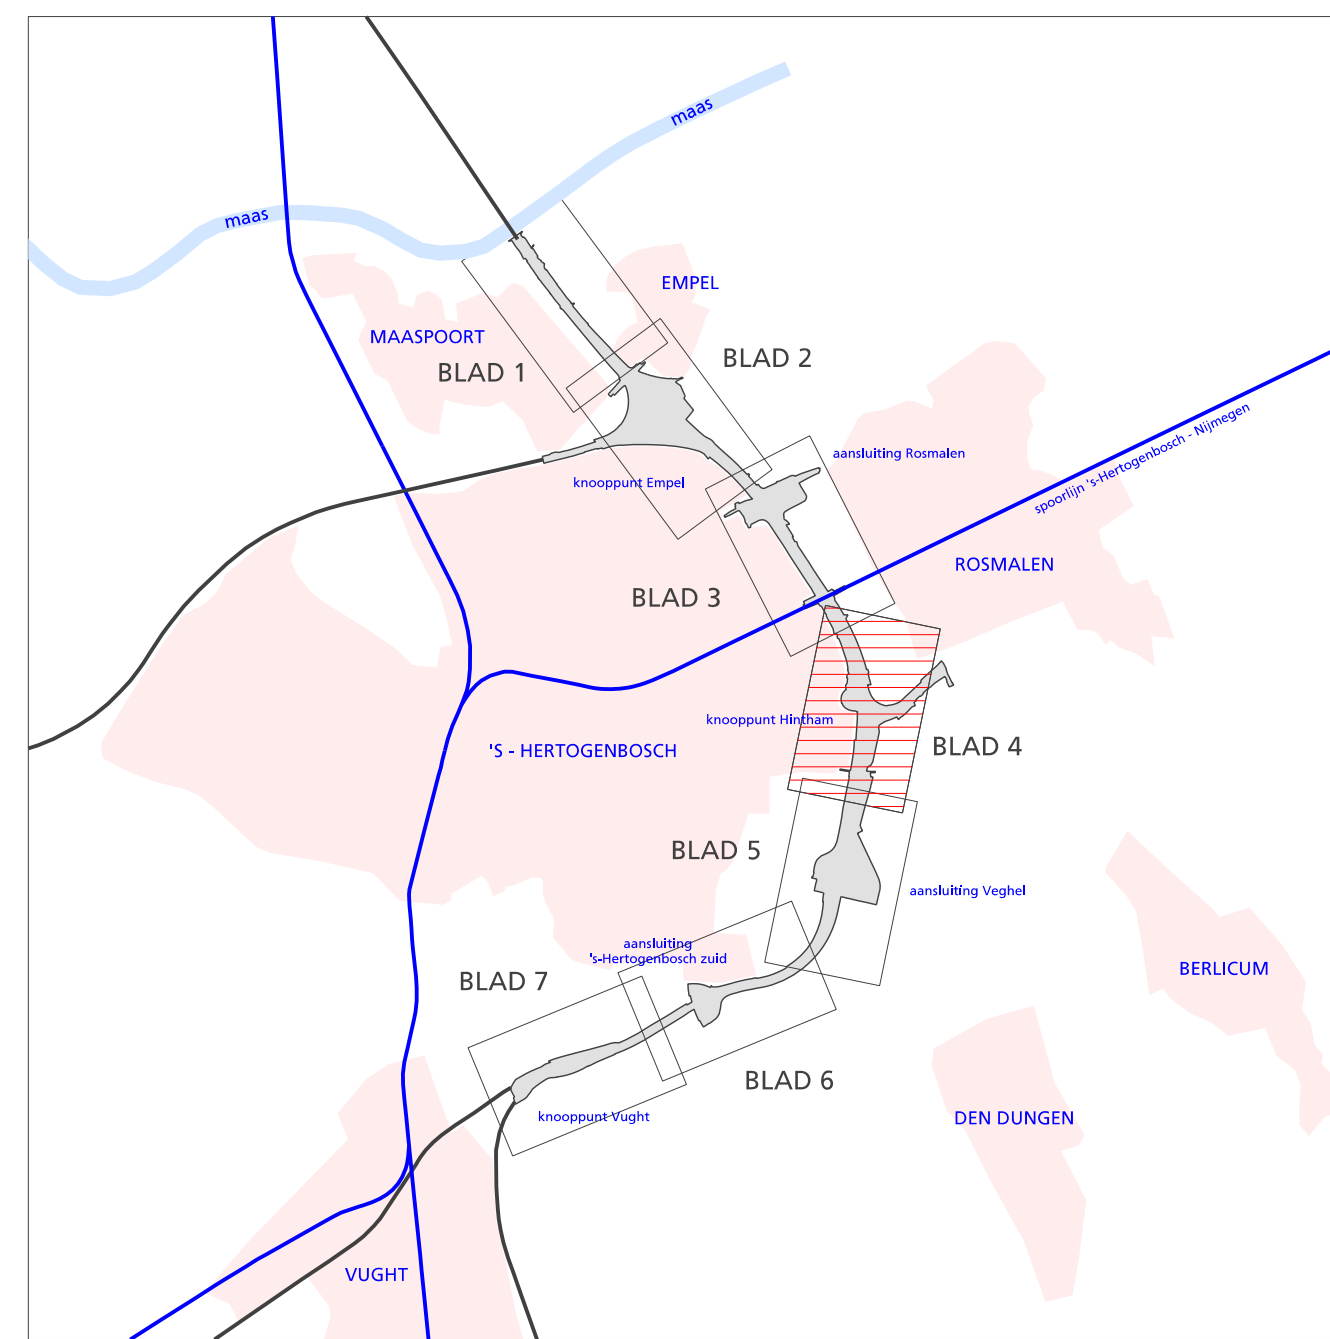

's-Hertogenbosch
Stadsontwikkeling

POUDEROYEN
ontwerpbureau
vergeving van stad en land

Bestemmingsplan
A2-RONDWEG 'S-HERTOGENBOSCH
Plankaart 1 van 2 : Bestemmingen


Opmerkingen:

Status: in bewerking

Wf: 1
RIS: 1414-1422-1423-1424
Schied: 1:1:2000
Oet: 1: 1414

Afd: 50/RDS
Formaat: A0
Datum: 02-11-2004


Naam	Akteur	Datum	Opmerkingen
Wf: 1	P. Hendriks	13-05-2003	
Wf: 2	P. Hendriks	01-06-2004	
Wf: 3	P. Hendriks	21-12-2005	
Wf: 4	P. Hendriks	01-11-2004	

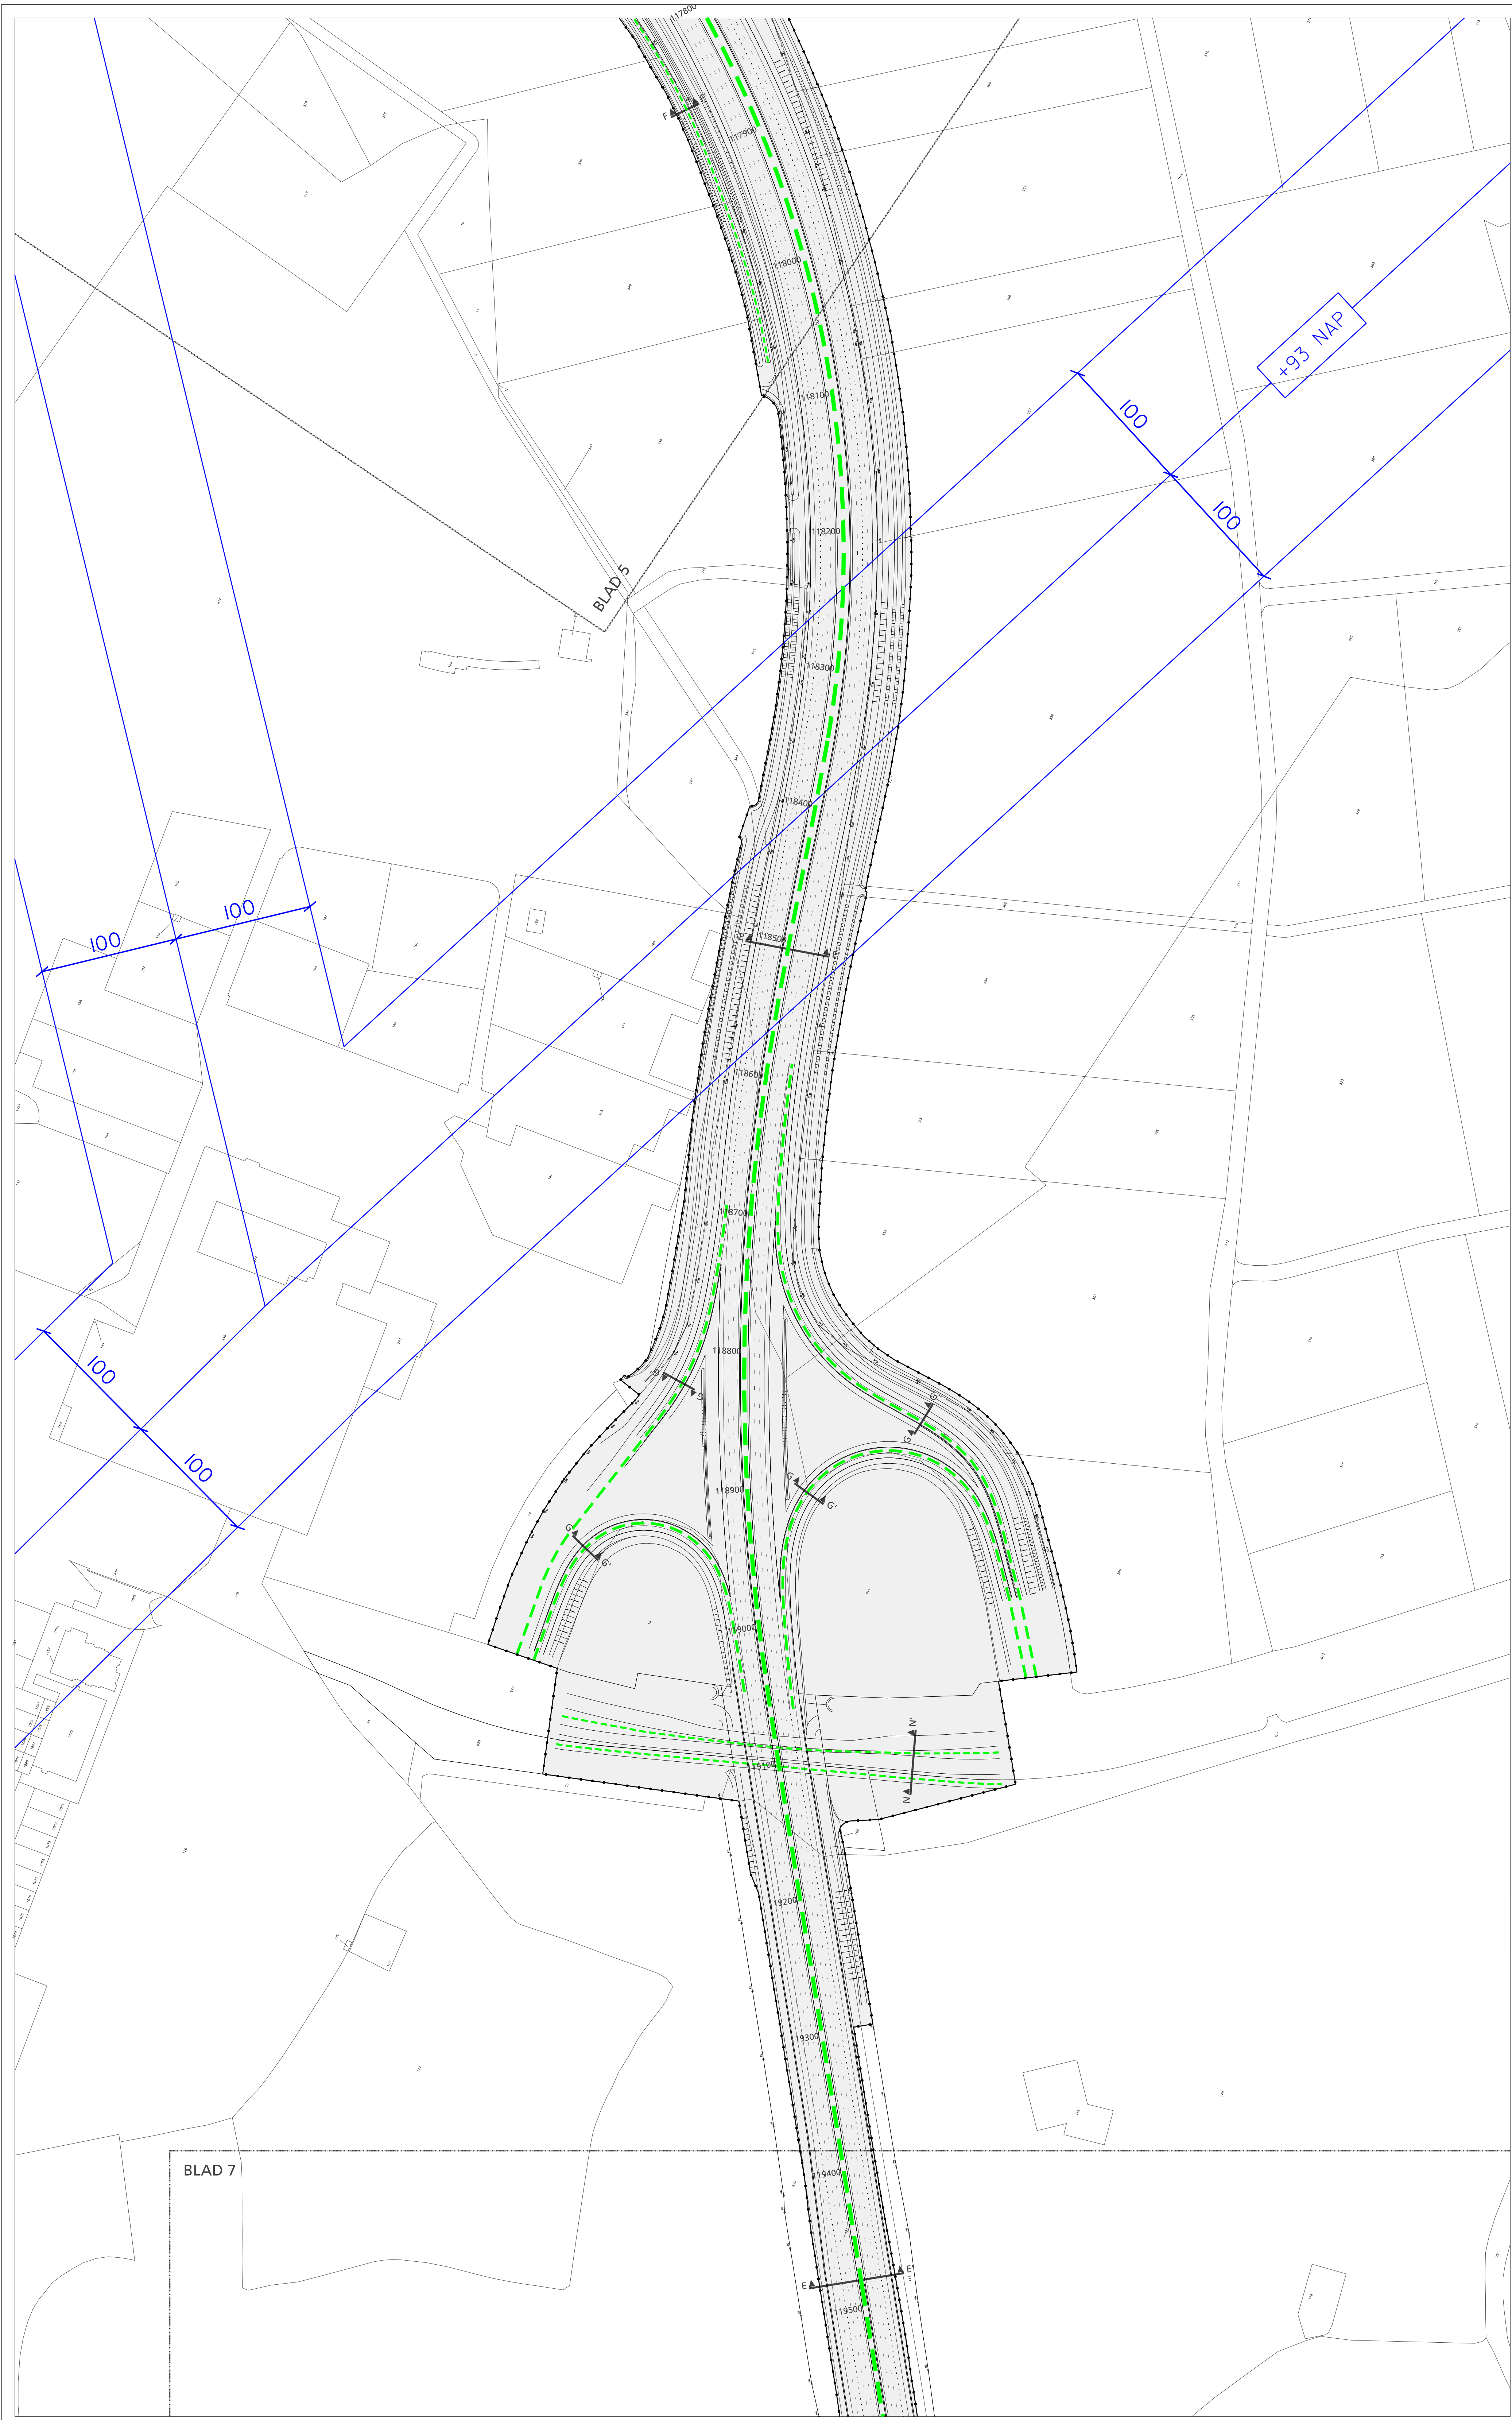

VERKLARING
BESTEMMINGEN
ART. 3 VERKEER

AANDUIDINGEN
ONDERGROND
GRENS BESTEMMINGSPLAN

A — A' DWARSPROFIELEN (zie blad dwarsprofielen)
WEGAS AUTOSNELWEG A2
WEGAS AANSLUITENDE WEGEN
WEGAS OVERIGE WEGEN
STRAALPAD KPN (verschaald)

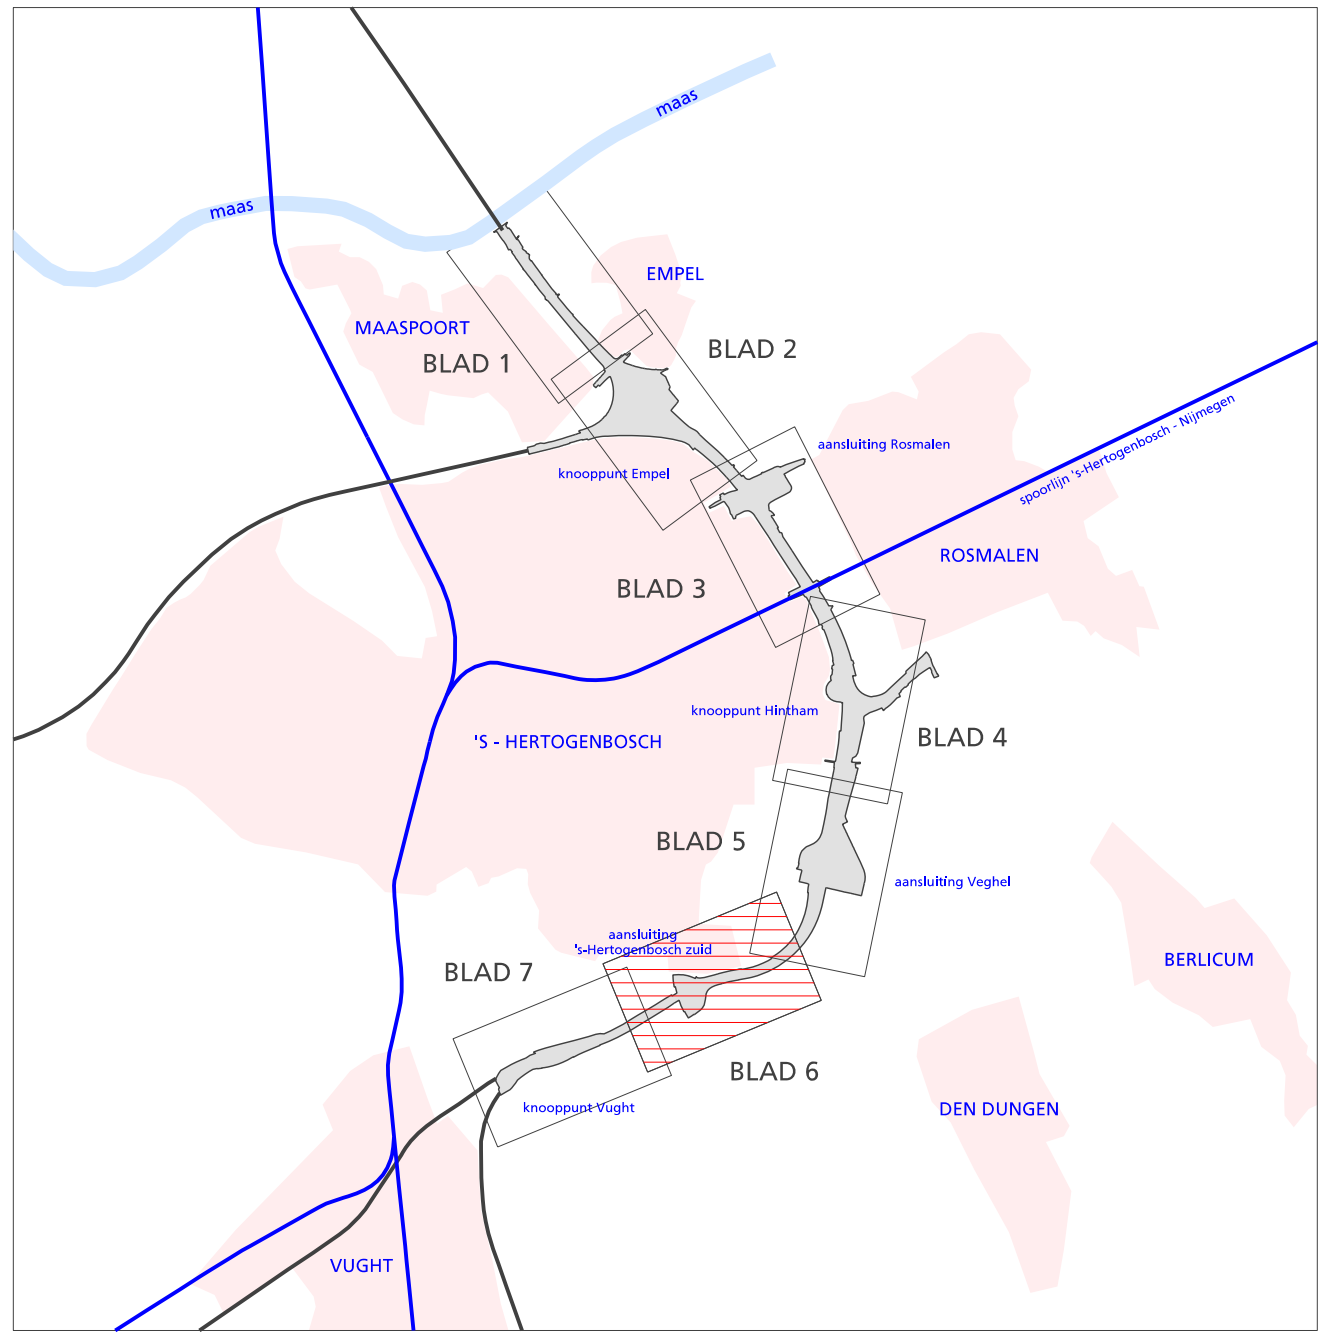

's-Hertogenbosch
Stadsontwikkeling
POUDEROYEN
ontwikkeling van stad en land bv

Bestemmingsplan
A2-RONDWEG 'S-HERTOGENBOSCH
Plankaart I van 2 : Bestemmingen blad 6 van 7

Opmerkingen:
Statuut in bewerking

Opdrachtgever	Bestuurder	Datum	Opmerkingen
P. Hendriks	B&M	13-05-2003	
P. Hendriks	B&M	01-06-2004	
P. Hendriks	B&M	21-12-2005	
P. Hendriks	B&M	01-01-2006	

