


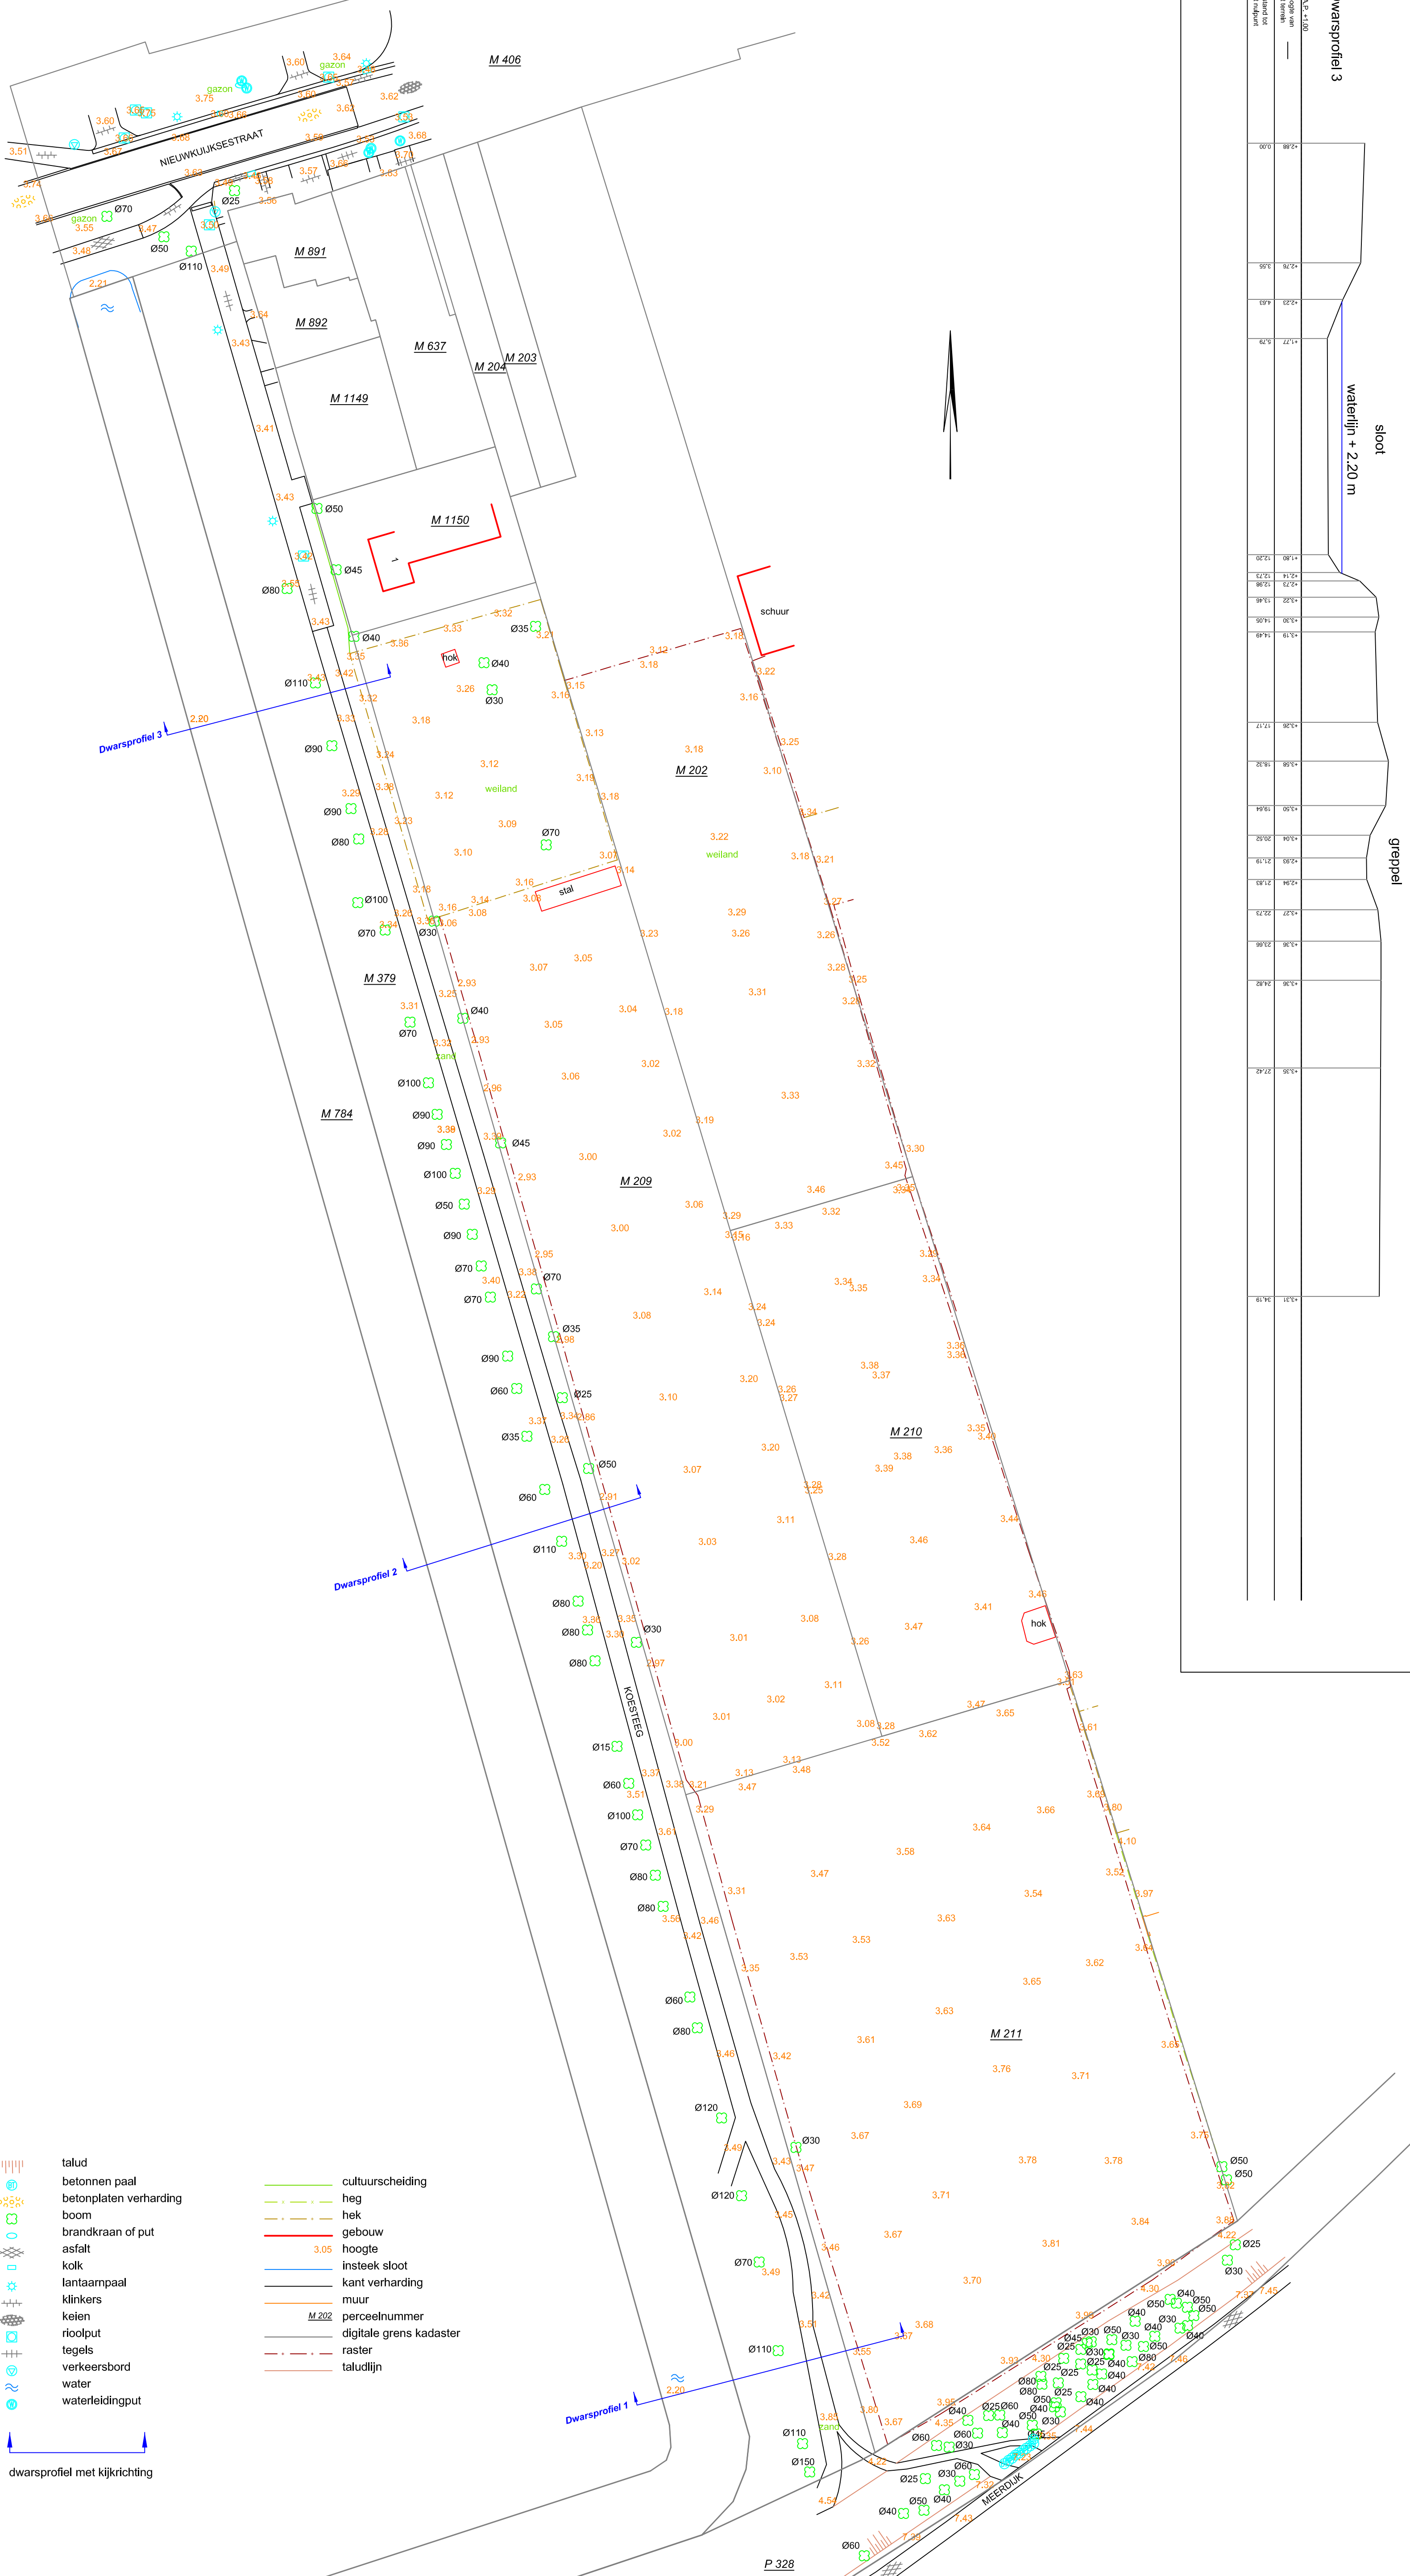

		Best.: Q499-577202 Breda: 076-5438190
landmeten maatvoeren gps deformatiemeten		
opdrachtgever : Ruimte voor Ruimte CV		
project : Koesteeg te Nieuwkuijk		
omschrijving : Situatiemeting + kad.grenzen + profielen		
tekeningnummer 90021-01	projectnummer RVR90021	getekend door JFa
schaal 1:500	datum 02-02-2009	revisie 0