


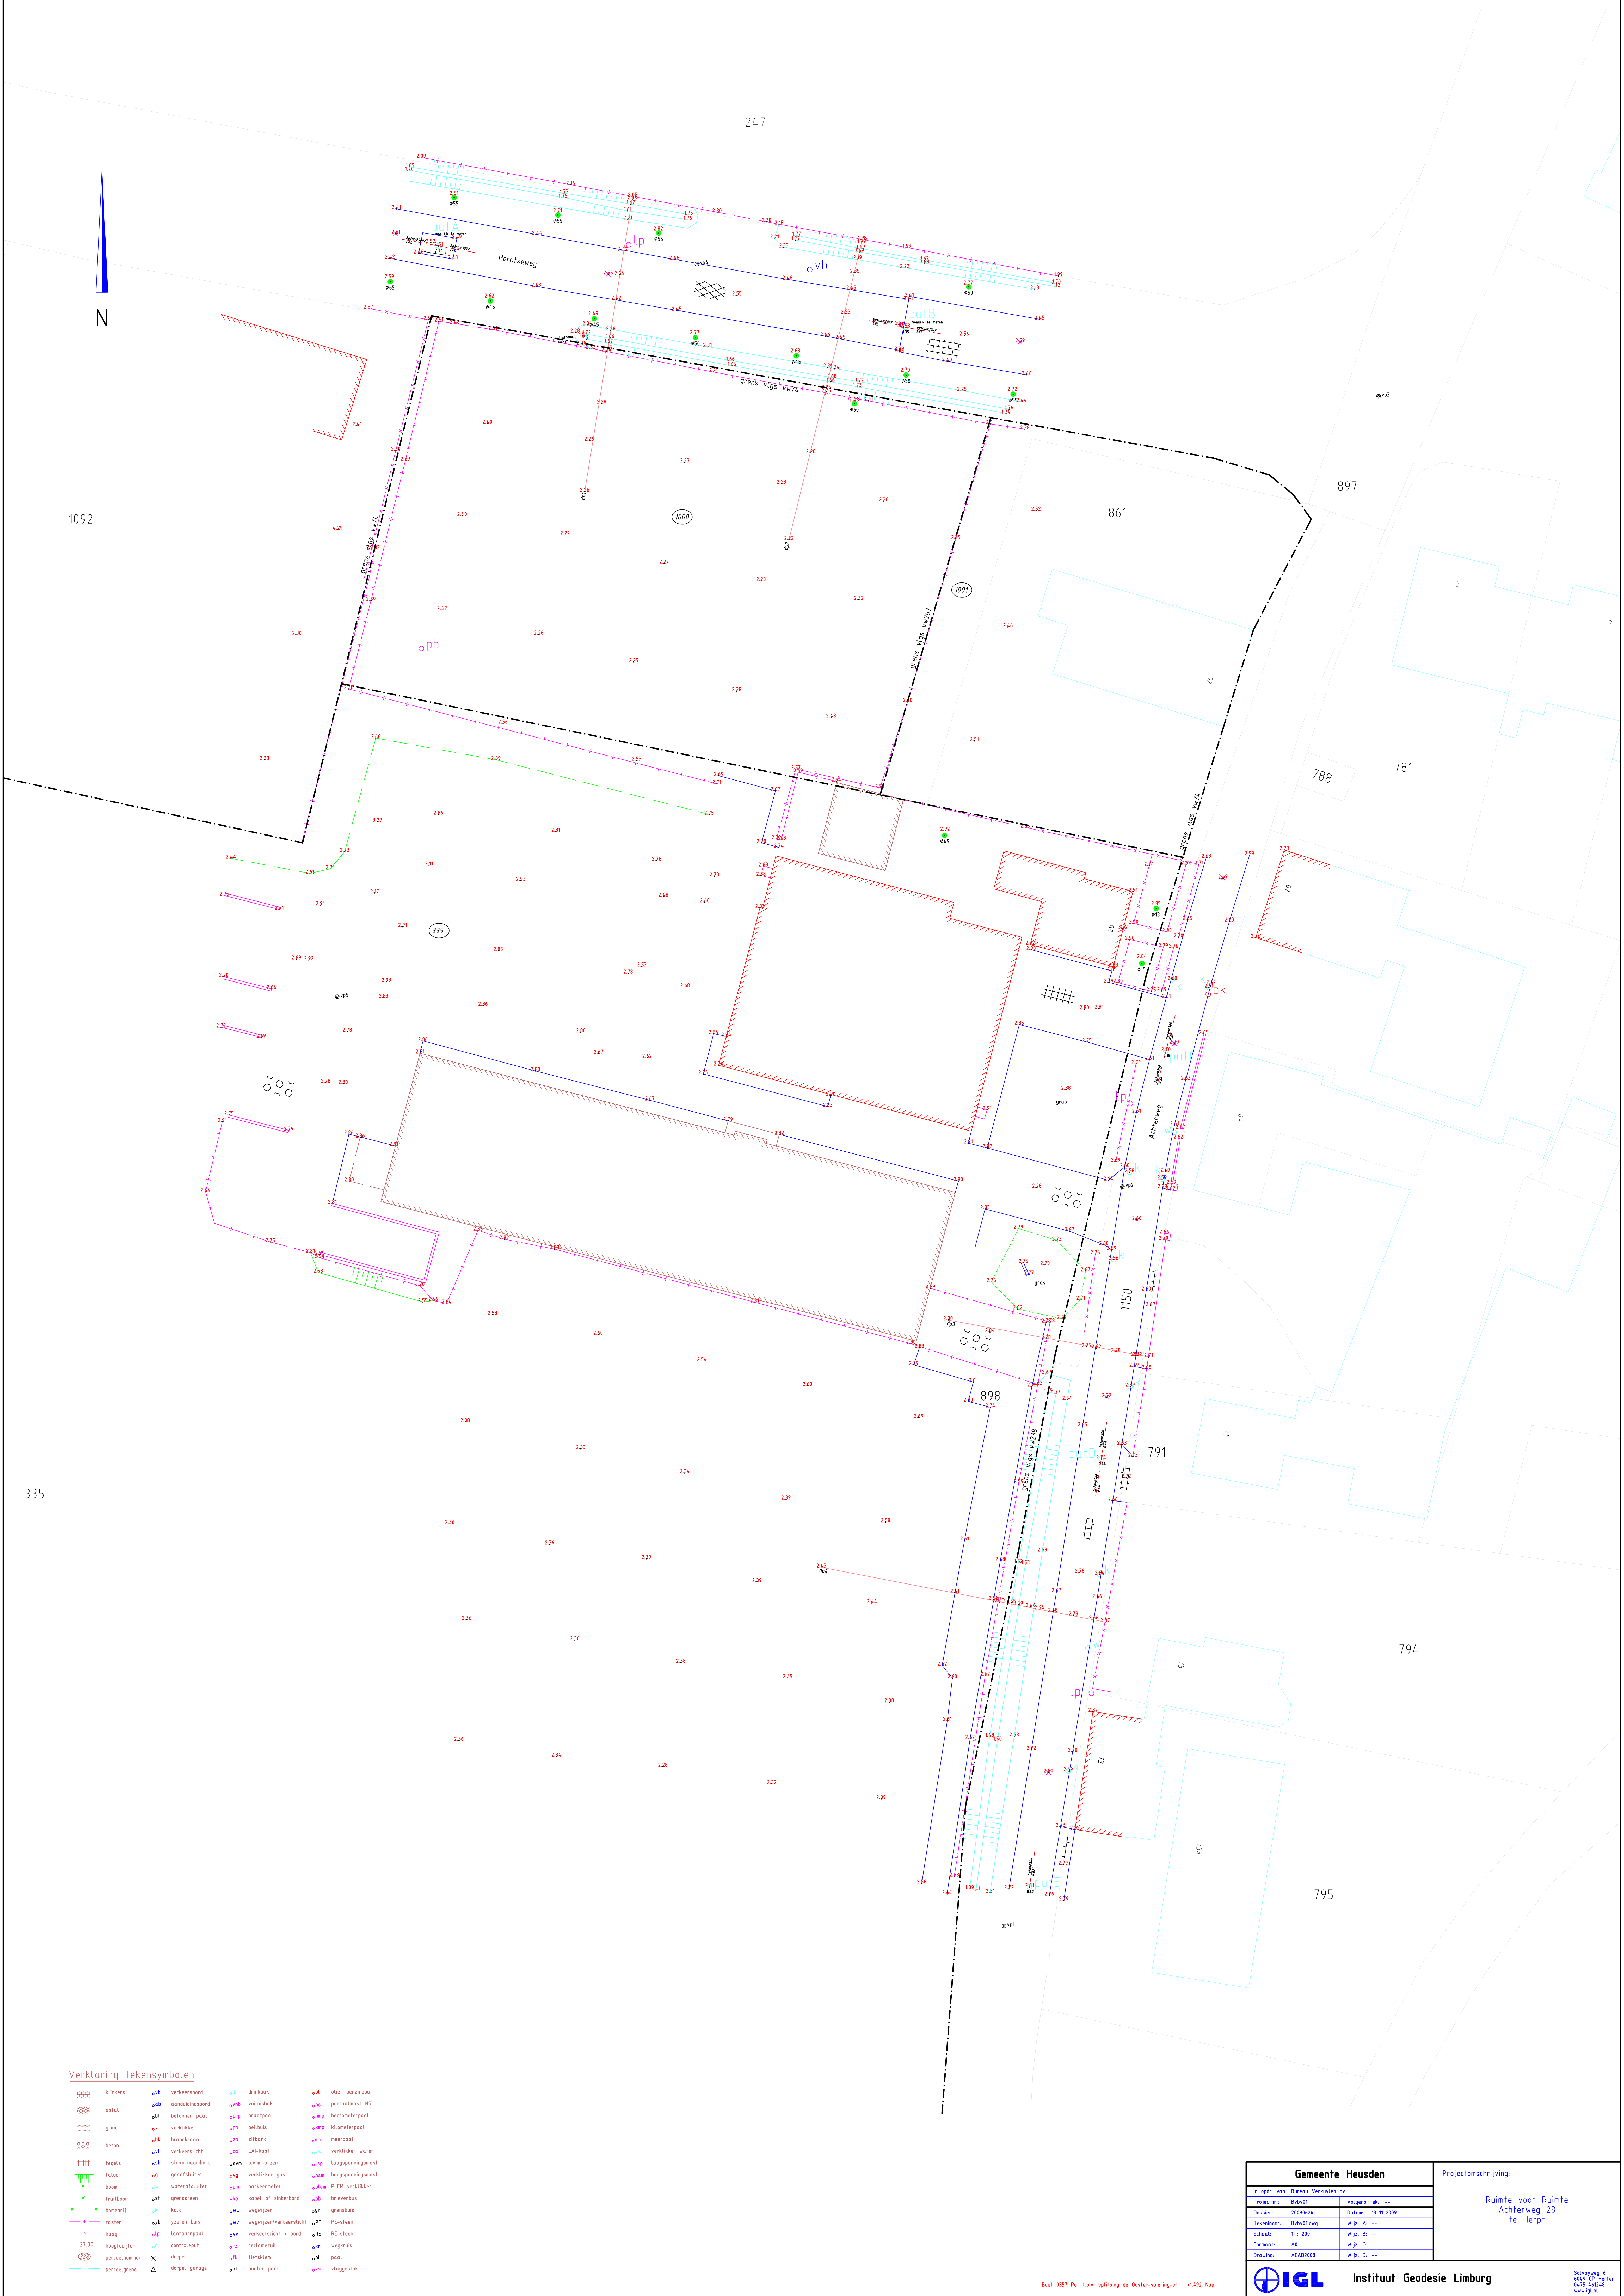

Verklaring tekensymbolen

- | | | | | | | | |
|--|---------------|--|-----------------|--|------------------------|--|-------------------|
| | klinkers | | verkeerdbord | | drinkbak | | olie- brandstof |
| | asfalt | | aanduidingsbord | | vuilnisbak | | portaalmast NS |
| | grint | | betonnen paal | | proefpaal | | hectometerpaal |
| | beton | | verklaker | | peilbus | | kilometerpaal |
| | tegels | | brandkraan | | afvalbak | | meerpoot |
| | talud | | verkeerslicht | | CAI-kast | | verklaker water |
| | boom | | straatnaambord | | s.v.v.-steen | | laagspanningsmast |
| | fruitboom | | gasfultuiter | | verklaker gas | | hoogspanningsmast |
| | batenrij | | waterfultuiter | | parkeerster | | PLEH verklaker |
| | raster | | grenssteen | | kabel of zinkerbord | | brievenbus |
| | haag | | kalk | | wegijzer/verkeerslicht | | grensbuis |
| | hoogtelijner | | ijzeren buis | | verkeerslicht - bord | | PE-steen |
| | perceelnummer | | lafpaalpaal | | reclamezuil | | RE-steen |
| | perceelgrens | | dorps | | wegijzer | | past |
| | | | dorps- garage | | houten paal | | vloggestak |

Gemeente Heusden		Projectomschrijving:
In opdracht van: Bureau Verkeers Bv		
Projectnr.: Bbvd01	Volgens tek.: --	Ruimte voor Ruimte Achterweg 28 te Herpt
Dossier: 20090624	Datum: 10-11-2009	
Tekeningnr.: Bbvd01.dwg	Wijk: A: --	
Schaal: 1: 200	Wijk: B: --	
Formaat: A0	Wijk: C: --	
Drawing: AFA02008	Wijk: D: --	

Instituut Geodesie Limburg

Solleving 1
6837 LP Herpten
0175-461248
www.igl.nl