

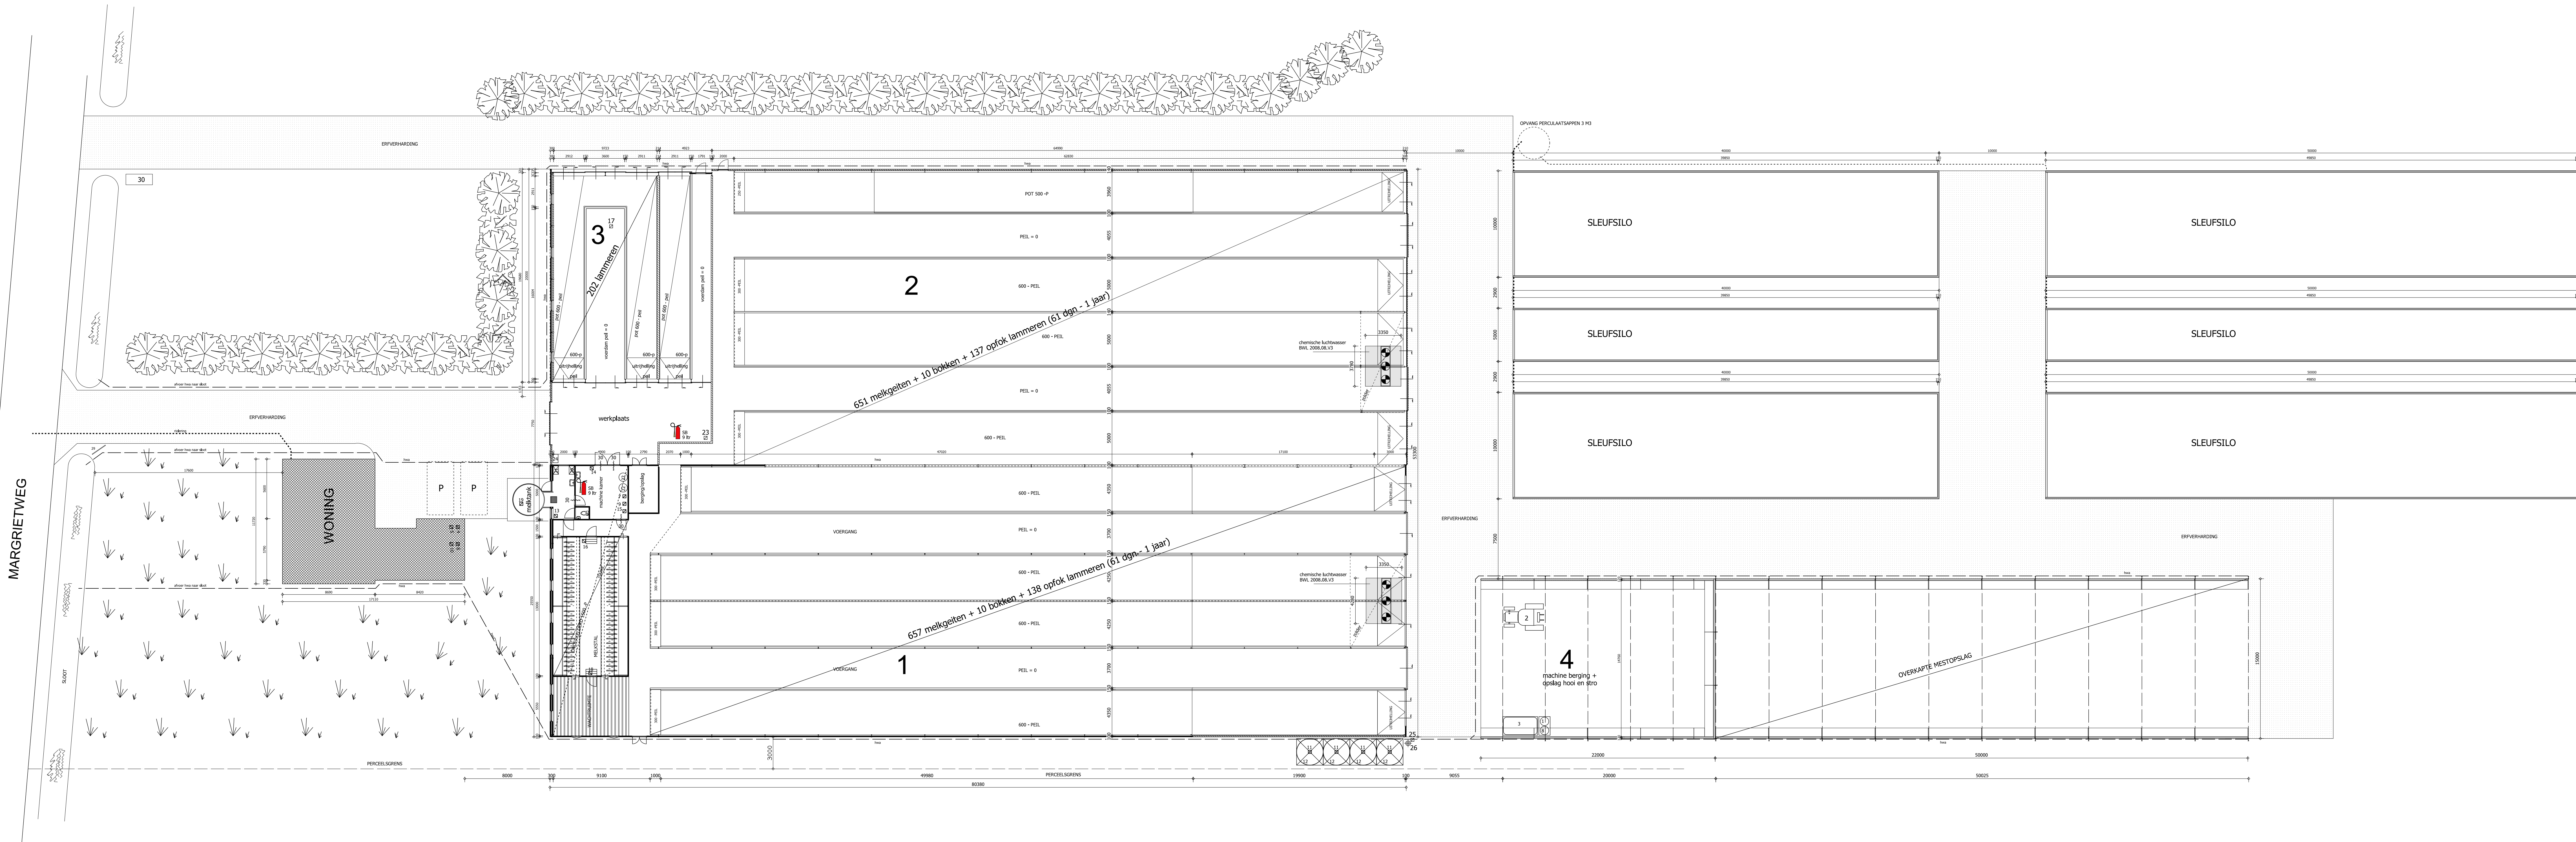


DOORSNEDE GEBOUW 1



DOORSNEDE GEBOUW 2

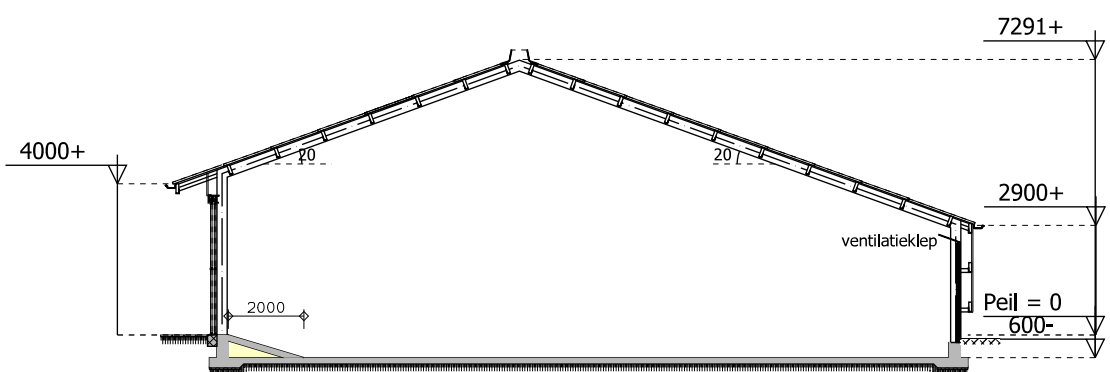

DOORSNEDE GEBOUW 3

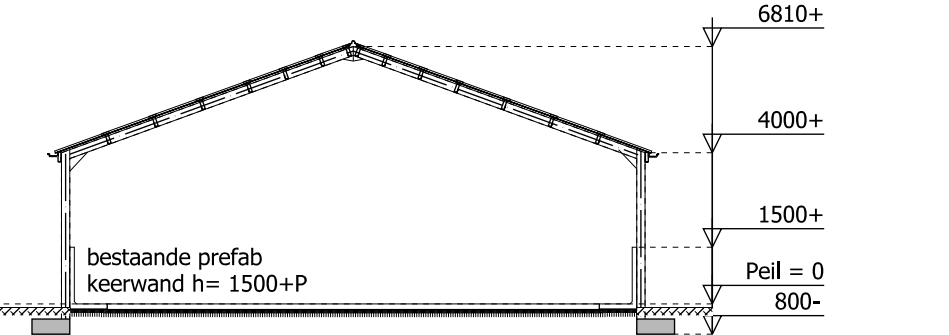

DOORSNEDE GEBOUW 4

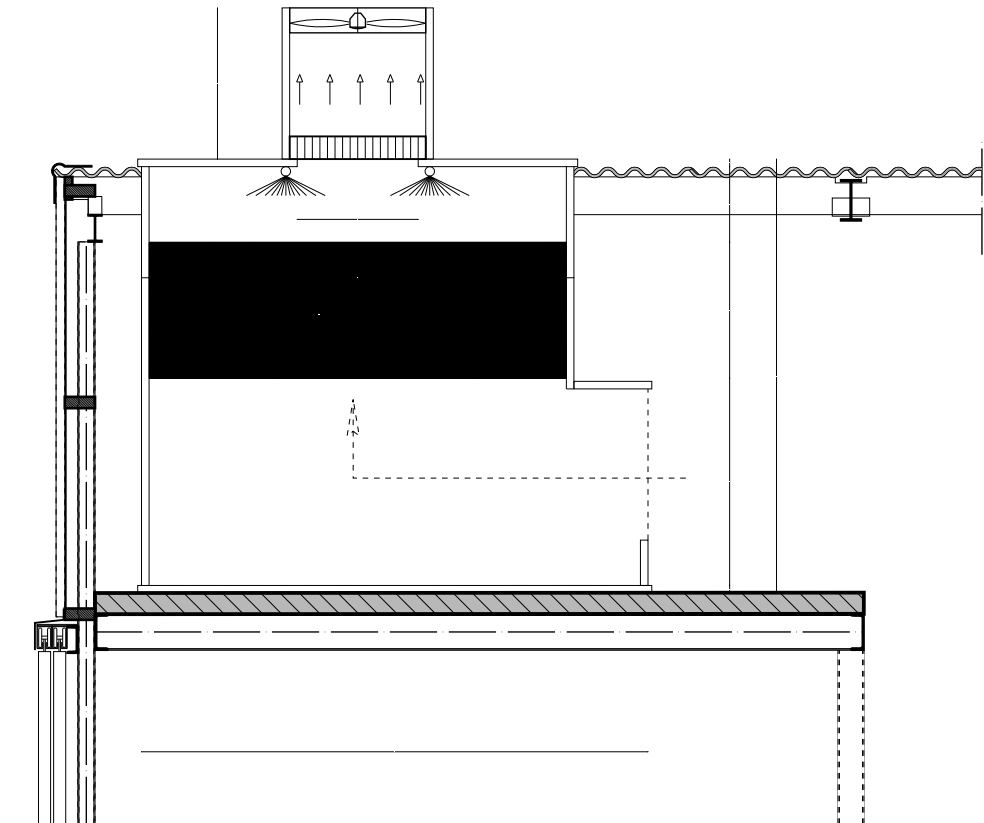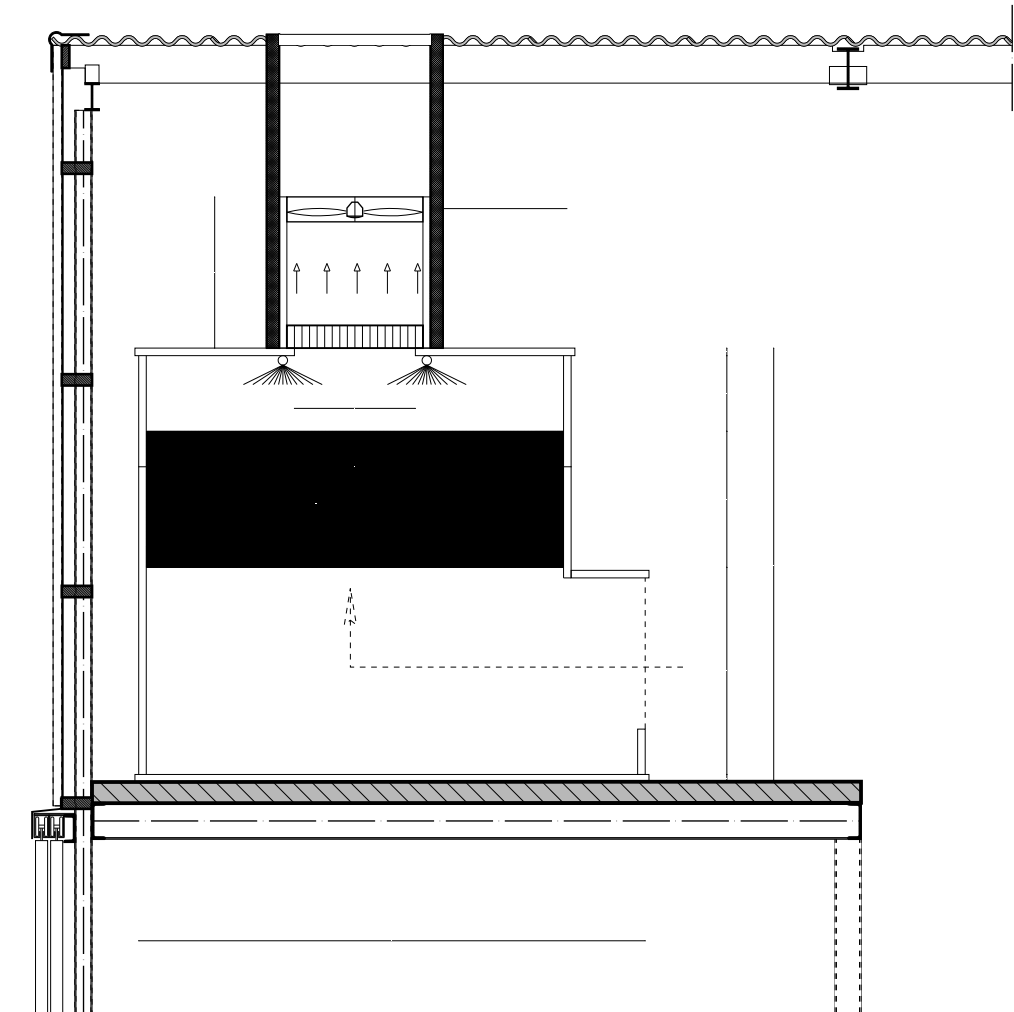

BEDRIJFSOVERZICHT / AANTAL DIERPLAATSEN

OMSCHRIJVING	GEBOUW-1	GEBOUW-2	GEBOUW-3	opslag vaste mest	TOTAAL
melkgeiten ouder dan 1 jaar	657 stuks	651 stuks			1308 stuks
opfokgeiten 61 dgn-1 jaar	138 stuks	137 stuks			275 stuks
opfokgeiten en lammeren 0-60 dgn	10 stuks	10 stuks	202 stuks		202 stuks
bokken ouder dan 1 jaar					20 stuks
vaste mestopslag	260 m3	234 m3	16 m3	1125 m3	1635 m3

OPPERVLAKTE BEBOUWING

OMSCHRIJVING	OPPERVLAKTE
bestaand dakoppervlakte	3307.6 m²
toename dakoppervlakte	2174.5 m² +
dakoppervlakte totaal	5482.1 m²

OPPERVLAKTE ERFVERHARDING

OMSCHRIJVING	OPPERVLAKTE
bestaande erfverharding	4679.6 m²
toename erfverharding	82.2 m² +
erfverharding totaal	4761.8 m²
(incl. sleufsiel's/kuilplaten en mestbassins/-zakken)	

CHEMISCHE LUCHTWASSER
OP GEBOUW 1 EN 2
MET 40% NH3 REDUCTIE

MOTOREN EN DERGELIJKE

NR.	OMSCHRIJVING	AANTAL	CAPACITEIT
1	smeersolie in lekbak		100 ltr.
2	tractor		60,0 kw
3	dieseltank in lekbak		2000 ltr.
4	afgasmachine		1,00 kw
5	lastrafel		3,00 kw
6	kolomboommachine		2,00 kw
7	hogedrukreiniger		4,50 kw
8	afgevoerde olie in lekbak		100 ltr.
9	compressor		1,10 kw
10	elec. handgereedschap		9,00 kw
11	voervijzel	4x	1,00 kw
12	voersilo	4x	10,0 ton
13	luchtagroep (r 134a 5kg)		3,00 kw
14	vacuumpomp		3,50 kw
15	boiler		4,00 kw
16	melkpomp		3,50 kw
17	driehoeksmoet		0,30 kw
18	dorspomp	2x	1,00 kw
19	roermotor		1,00 kw
20	reiniging/bestrijdingsmid. kast		150 ltr/50kg
21	diergemeensmiddelen kast (150l/5kg)		1,00 kw
22	boiler (120ltr)	2x	1,50 kw
23	cv-installatie		30,0 kw
24	kadaververkoeling (r 134a 0,15kg)		0,38 kw
25	hydrant		
26	beveiligingshoud 60mtr diep		50,0 m3/uur
27	afvalcontainer		250,0 ltr
28	opslag oud ijs		150,0 kg
29	informatieboek bedrijfsvaering		
30	kadaver aanbreed plaats		

0,95 kw ventilator 800 mm


symbool voor motor

erfverharding

betonrooster

zelfsluitende deur
aan 1-zijde brandverend 30 min. WBDO

sporeischuimblusser voor
brandklasse A en B vlg's NEN 2559
vermelding van inhoud in ltr

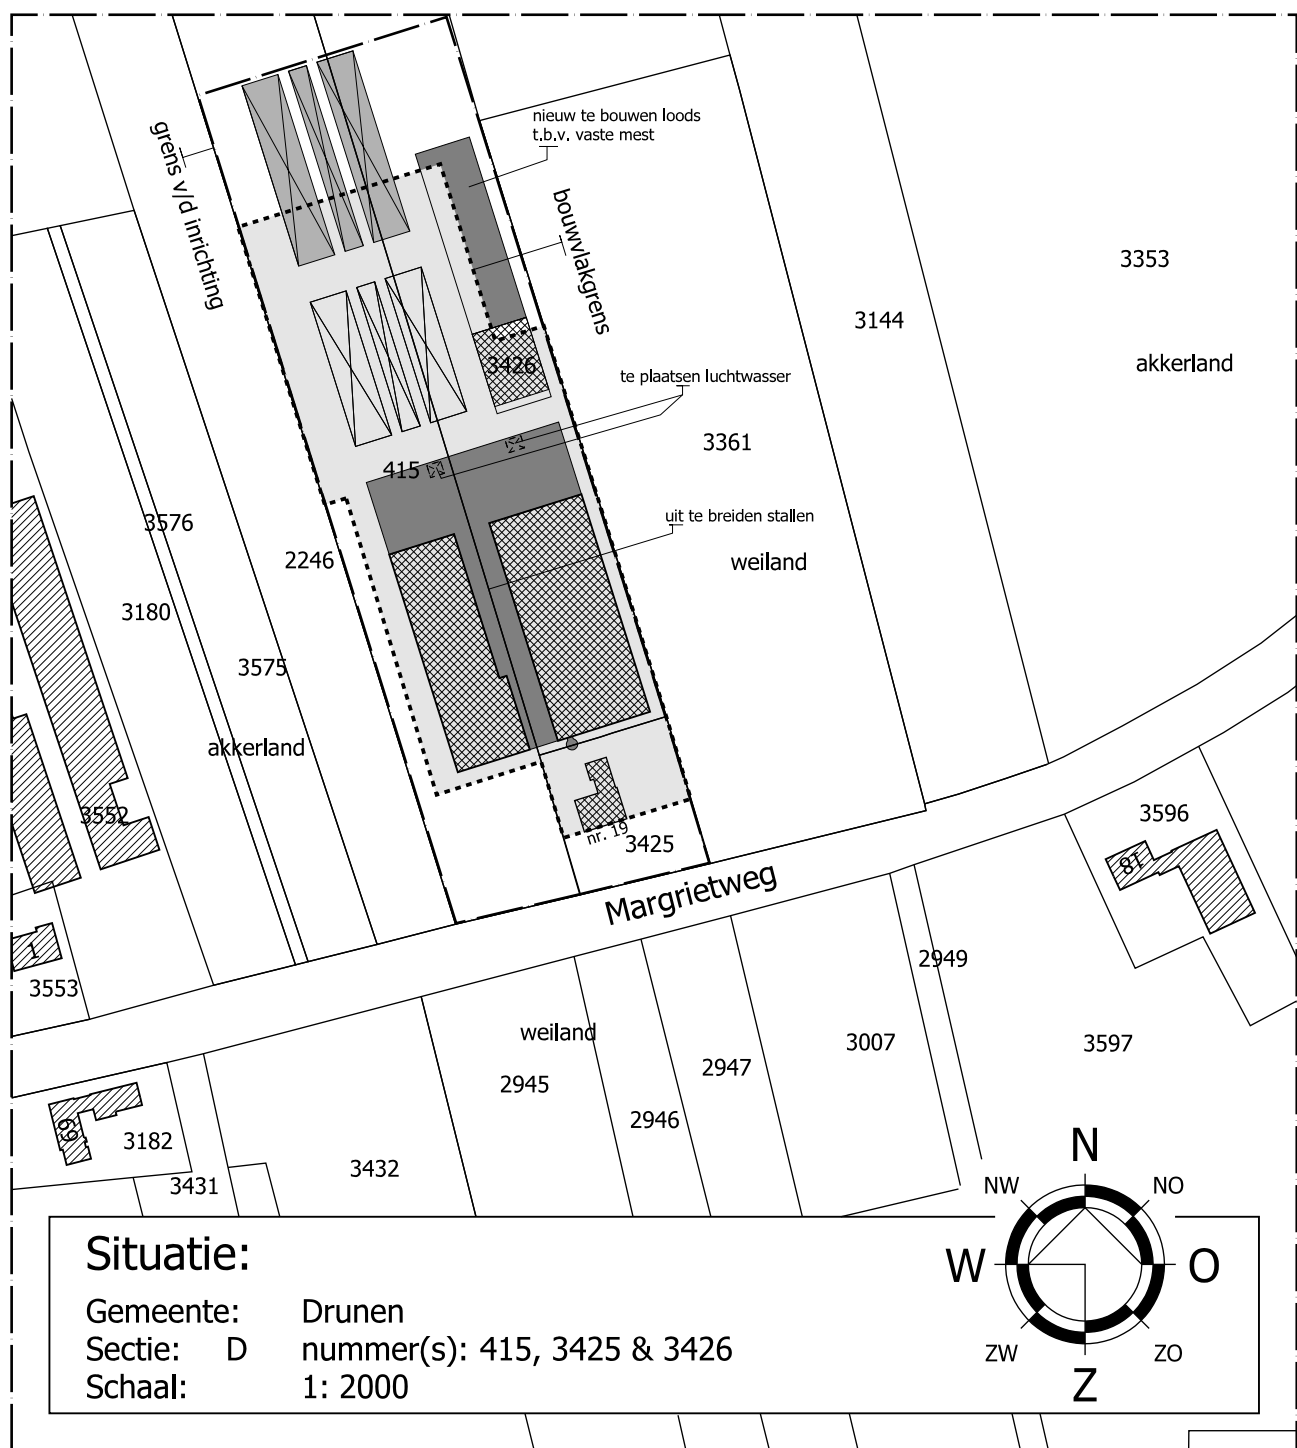

Situatie:
Gemeente: Drunen
Sectie: D nummer(s): 415, 3425 & 3426
Schaal: 1: 2000

Van Dun
Advies BV

IN OPDRACHT VAN
Geitenbedrijf van Rooij VOF
Margrietweg 19
5151 RH Drunen
TELEFOON 0416-378283
VERENING BVZV en VR 2014
ONDERWERP Agrarisch bedrijf aan de Margrietweg 19 te Drunen

PROJECT 99108-B026
TERMINAR RH
SCHAL 1:200
BLAD 1-01
DATUM 11-11-2015

HELDINGEN
11-08-2016
11-08-2016
11-11-2015

Postel 8
5711 ET SCHIEREN
Tel.: (0493) 745 015
Info@vandunadvies.nl

ONTWERP | BOUW | MILIEU | BRAND | RUIMTELIJKE ORDENING | BOUWBEGELEIDING |