


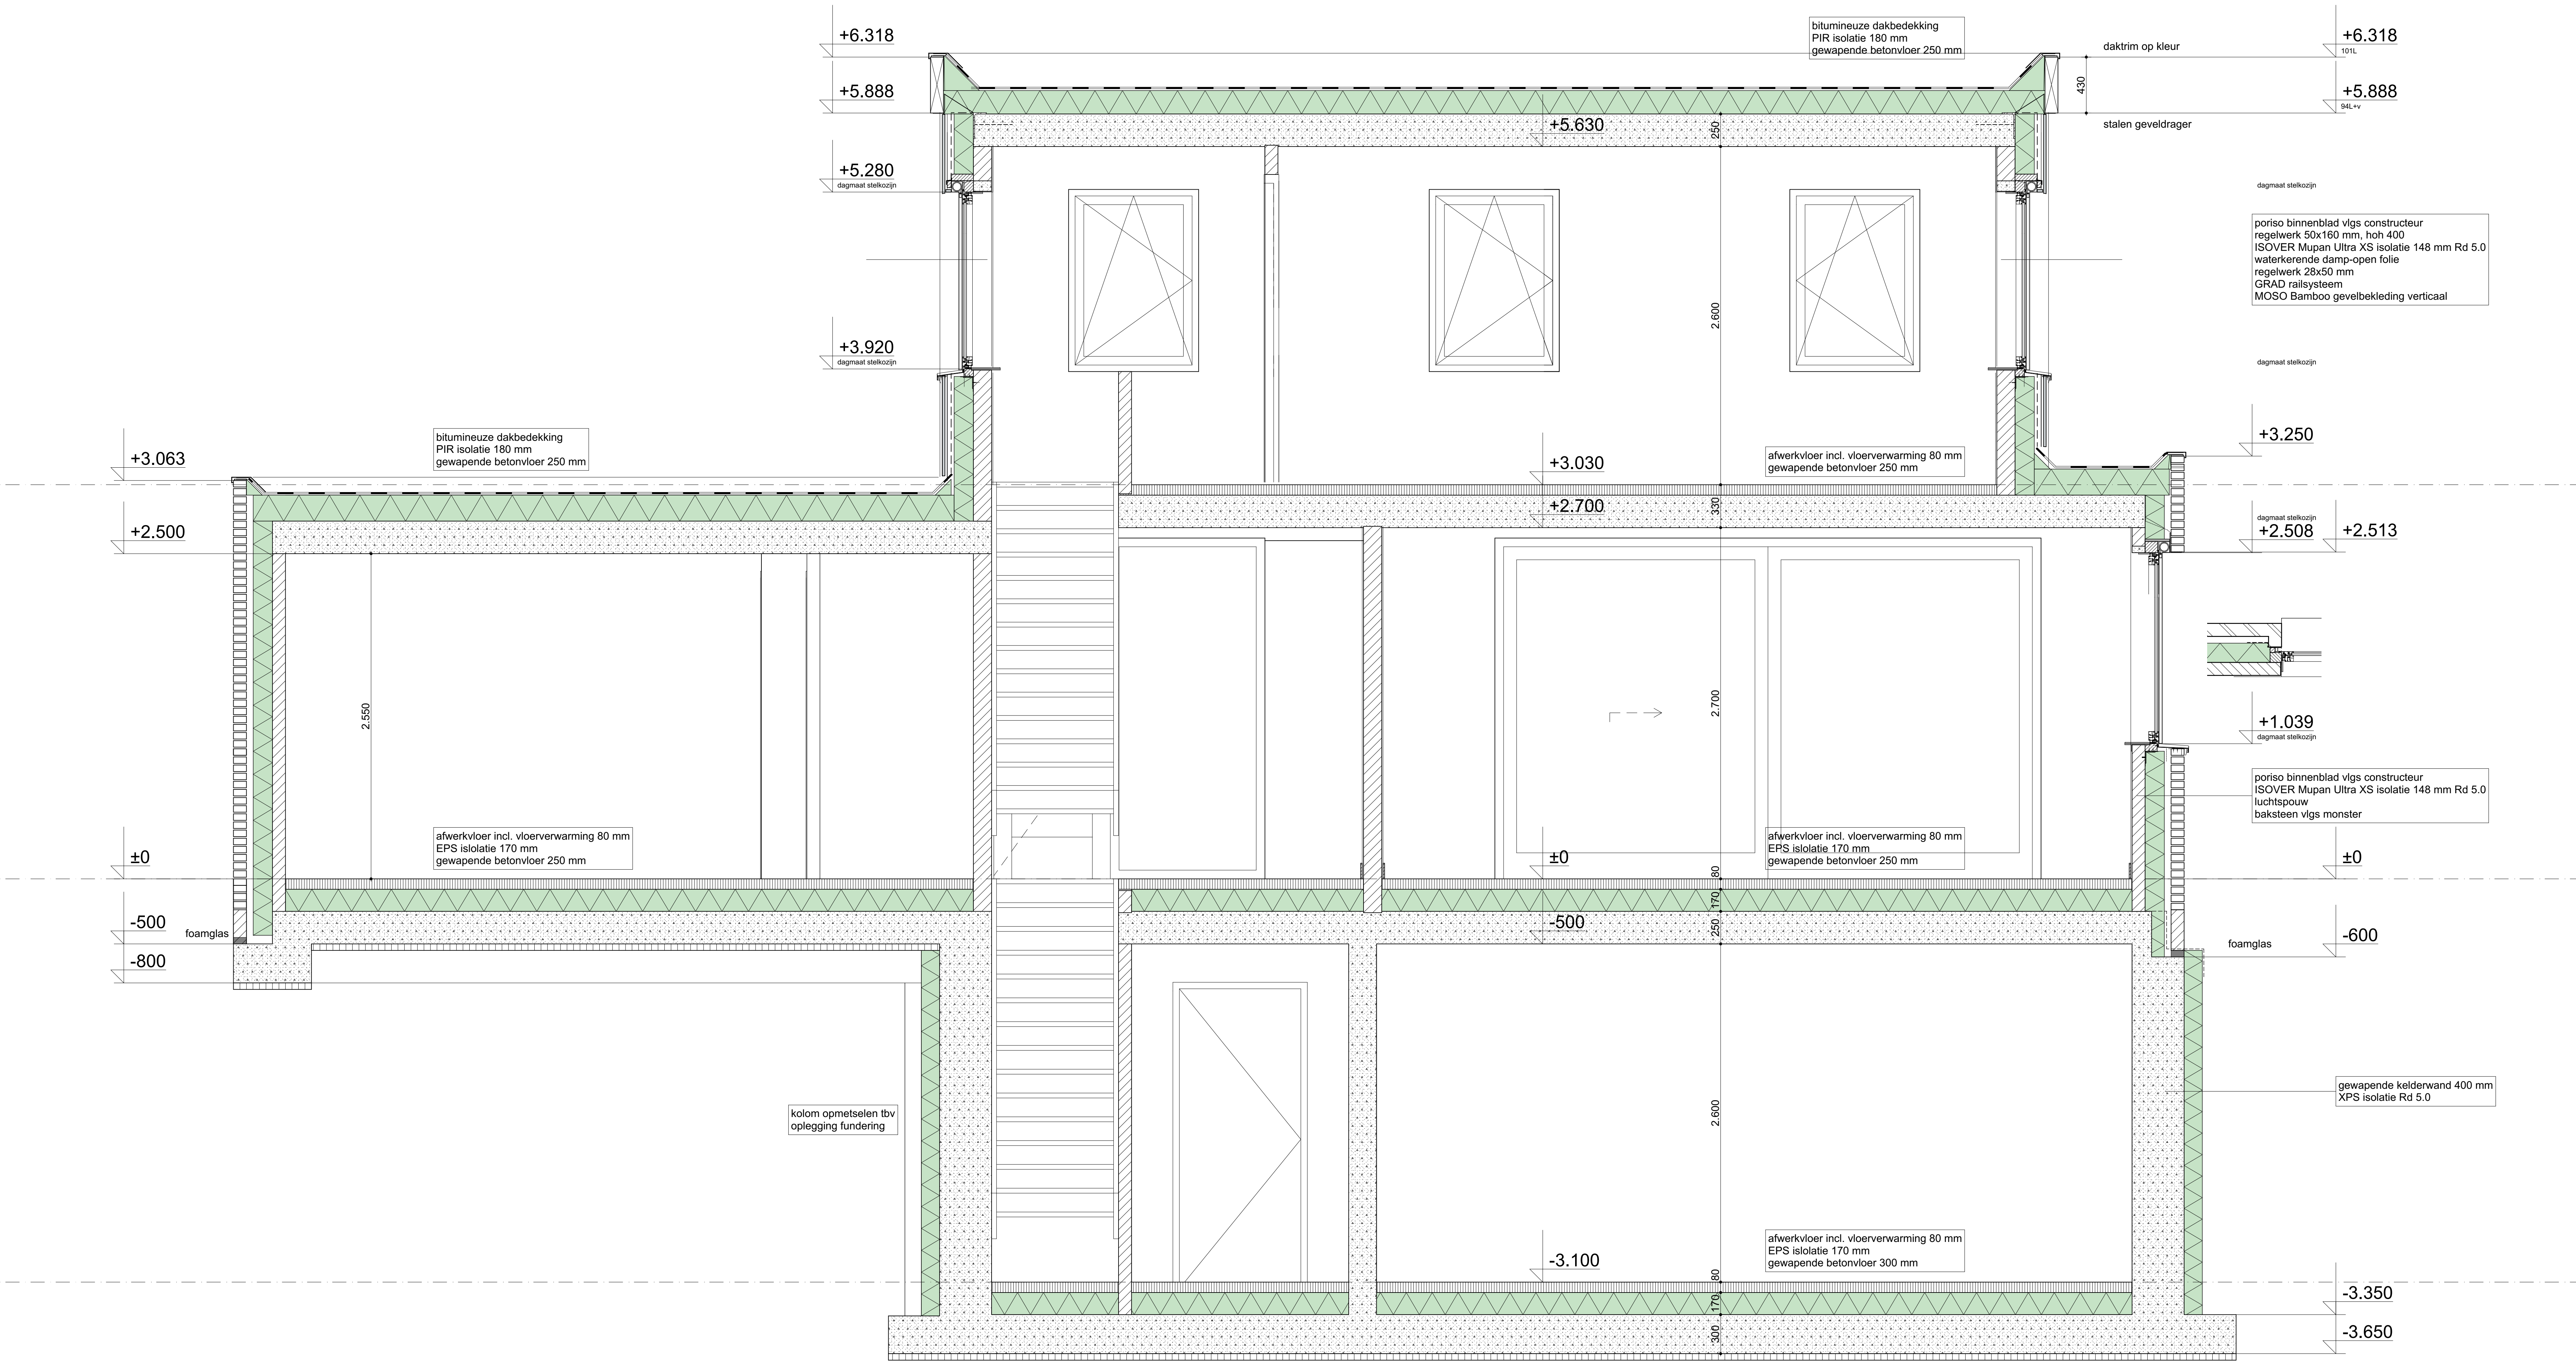

KLEUR- EN MATERIAALSTAAT					
ONDERDEEL	MATERIAAL	AFWERKING	KLEUR	NUMMER	OPMERKING
gevel metselwerk	baksteen	doorstrijken	grijs	KO0Y 839.D	
voegen	mortel				
kozijnen	aluminium	gemoffeld/structuur	grijs	RAL 7003	
draaiende delen	aluminium	gemoffeld/structuur	grijs	RAL 7003	
voordeur	aluminium	gemoffeld/structuur	grijs	RAL 7003	
waterslagen	aluminium	gemoffeld/structuur	grijs	RAL 7003	
gevelbekleding	Bamboo				
daktrim	aluminium	gemoffeld	grijs	RAL 7003	
dakbedekking (plat)	bitumen		grijs		

RENVOOI ALGEMEEN:


Alle aluminium buitenkozijnen beglazing vlg BENG berekening binnenbeglazingssysteem
Alle beweegbare delen in buitenkozijnen met tochtstrips/tochtprofielen en dubbele kierdichting
Alle ramen voorzien van kierstandmogelijkheid
Hrnp- en sluitwerk buitenkozijnen conform bouwbesluit afd. 2.25 inbraakwerendheid nieuwbouw en PKWV
De gehele laagspanningsinstallatie uitvoering volgens voorschriften NEN 1010 en NEN 2768
De gehele waterleidingsinstallatie uitvoering volgens voorschriften NEN 1006 en NEN 2768
Ventilatie meterkast onder en boven 100 cm2 volgens NEN-eisen meterkast NEN 2768
Houten binnendurkozijnen met stompe deuren h=2315 mm
Binnendeuren vrijvrijden van vloerdruppel volgens bouwbesluit
Definitieve keuken- en badkamerinrichting volgens opgave leverancier keuken oz leverancier badkamer
Een scheidingconstructie van een toiletruimte of een badruimte heeft aan een zijde die grenst aan die ruimte tot 1,2 m hoogte boven de vloer van een volgens NEN 2778 bepaalde wateropname die gemiddeld niet groter is dan 0,01 kg/(m2.s) en op geen enkele plaats groter dan 0,2 kg/(m2.s)
Voor een badruimte geldt het in het hierboven staande gestelde voorschrift ter plaatse van een bad of een douche over een lengte van tenminste 3 m tot een hoogte van 2,1 m boven de vloer van die ruimte
Tpv alle toegangsdeuren van de woningen een lichtpunt aanbrenghen
Trap conform bouwbesluit afd. 2.5 art. 2.27 t/m 2.32, spijlen hielwerk op trap hoog 800 mm met spijlen met een max. tussenruimte van 100 mm, balustrade hoog 1000 mm uitvoeren als traphekken
Vloerscheiding conform bouwbesluit afd. 2.3 art. 2.14 t/m 2.16
Het vloerpeil zal 100 mm boven het maaiveld worden aangelegd. T.p.v. deuropeningen zal de bestrating zo worden gelegd dat wordt voldaan aan bouwbesluit 4.1 lid 1.
Bescherming tegen ratten en muizen conform bouwbesluit afd. 3.17 art. 3.114 t/m 3.116 een uitwendige scheidingconstructie heeft geen openingen die breder zijn dan 0,01 m
Alle maten in mm.

RENVOOI PREVENTIE:

Materiaal, loogepast ter plaatse van, of in de nabijheid van een stookplaats is bepaald volgens NEN 6064, onbrandbaar, indien
Ter plaatse van of in de nabijheid van de stookplaats een intensiteit van de warmtestraling kan optreden die bepaald volgens NEN 6061 groter is dan 2kW/m2 of
In het materiaal een temperatuur kan optreden die bepaald volgens NEN 6061 hoger is dan 363K
De gehele woning is 1 (sub)brandcompartiment met een WBDBo van 60 minuten
Een constructieonderdeel heeft aan een zijde die grenst aan overige ruimten (binnenzijde) een bijdrage tot brandvoortplanting klasse D volgens NEN-EN13501-1
Een constructieonderdeel heeft aan een zijde die grenst aan overige ruimten (buitenzijde) een bijdrage tot brandvoortplanting klasse D volgens NEN-EN13501-1
Een deur, een raam, een kozijn of een daarmee gelijk te stellen constructieonderdeel (buitenzijde) heeft een bijdrage tot brandvoortplanting klasse D volgens NEN-EN13501-1
Een vloer, een hellingsbaan of een trap heeft aan de bovenzijde een bijdrage tot brandvoortplanting klasse T3 in overige ruimten
Een constructieonderdeel heeft aan een zijde die grenst aan de binnenruimte een rookdichtheid van ten hoogste 10 m-1

RENVOOI RUIMTENUMMERS:	
0.01	entree
0.02	bergruimte
0.03	toiletruimte
0.04	verblifruimte
0.05	verblifruimte
0.06	bergruimte
0.07	verblifruimte
0.08	verkeersruimte
0.09	meterkast
0.10	bergruimte
0.11	bergruimte
0.12	bergruimte
0.13	badruimte
1.01	verkeersruimte
1.02	verblifruimte
1.03	toiletruimte
1.04	badruimte
1.05	bergruimte (installatie)
1.06	verblifruimte

PROJECT		TEKENING NUMMER	
2 levensloopbestendige woningen aan de Pampas te Vlijmen		BA300	
OP		VERVOLGNUMMER	
		2308	
SCHAL		1/20	
ONDERDEEL		FAS	
Doorsnede A		omgevingsvergunning	
DATUM	GEW. A	GEW. B	GEW. C
30/06/2023	04/04/2024		

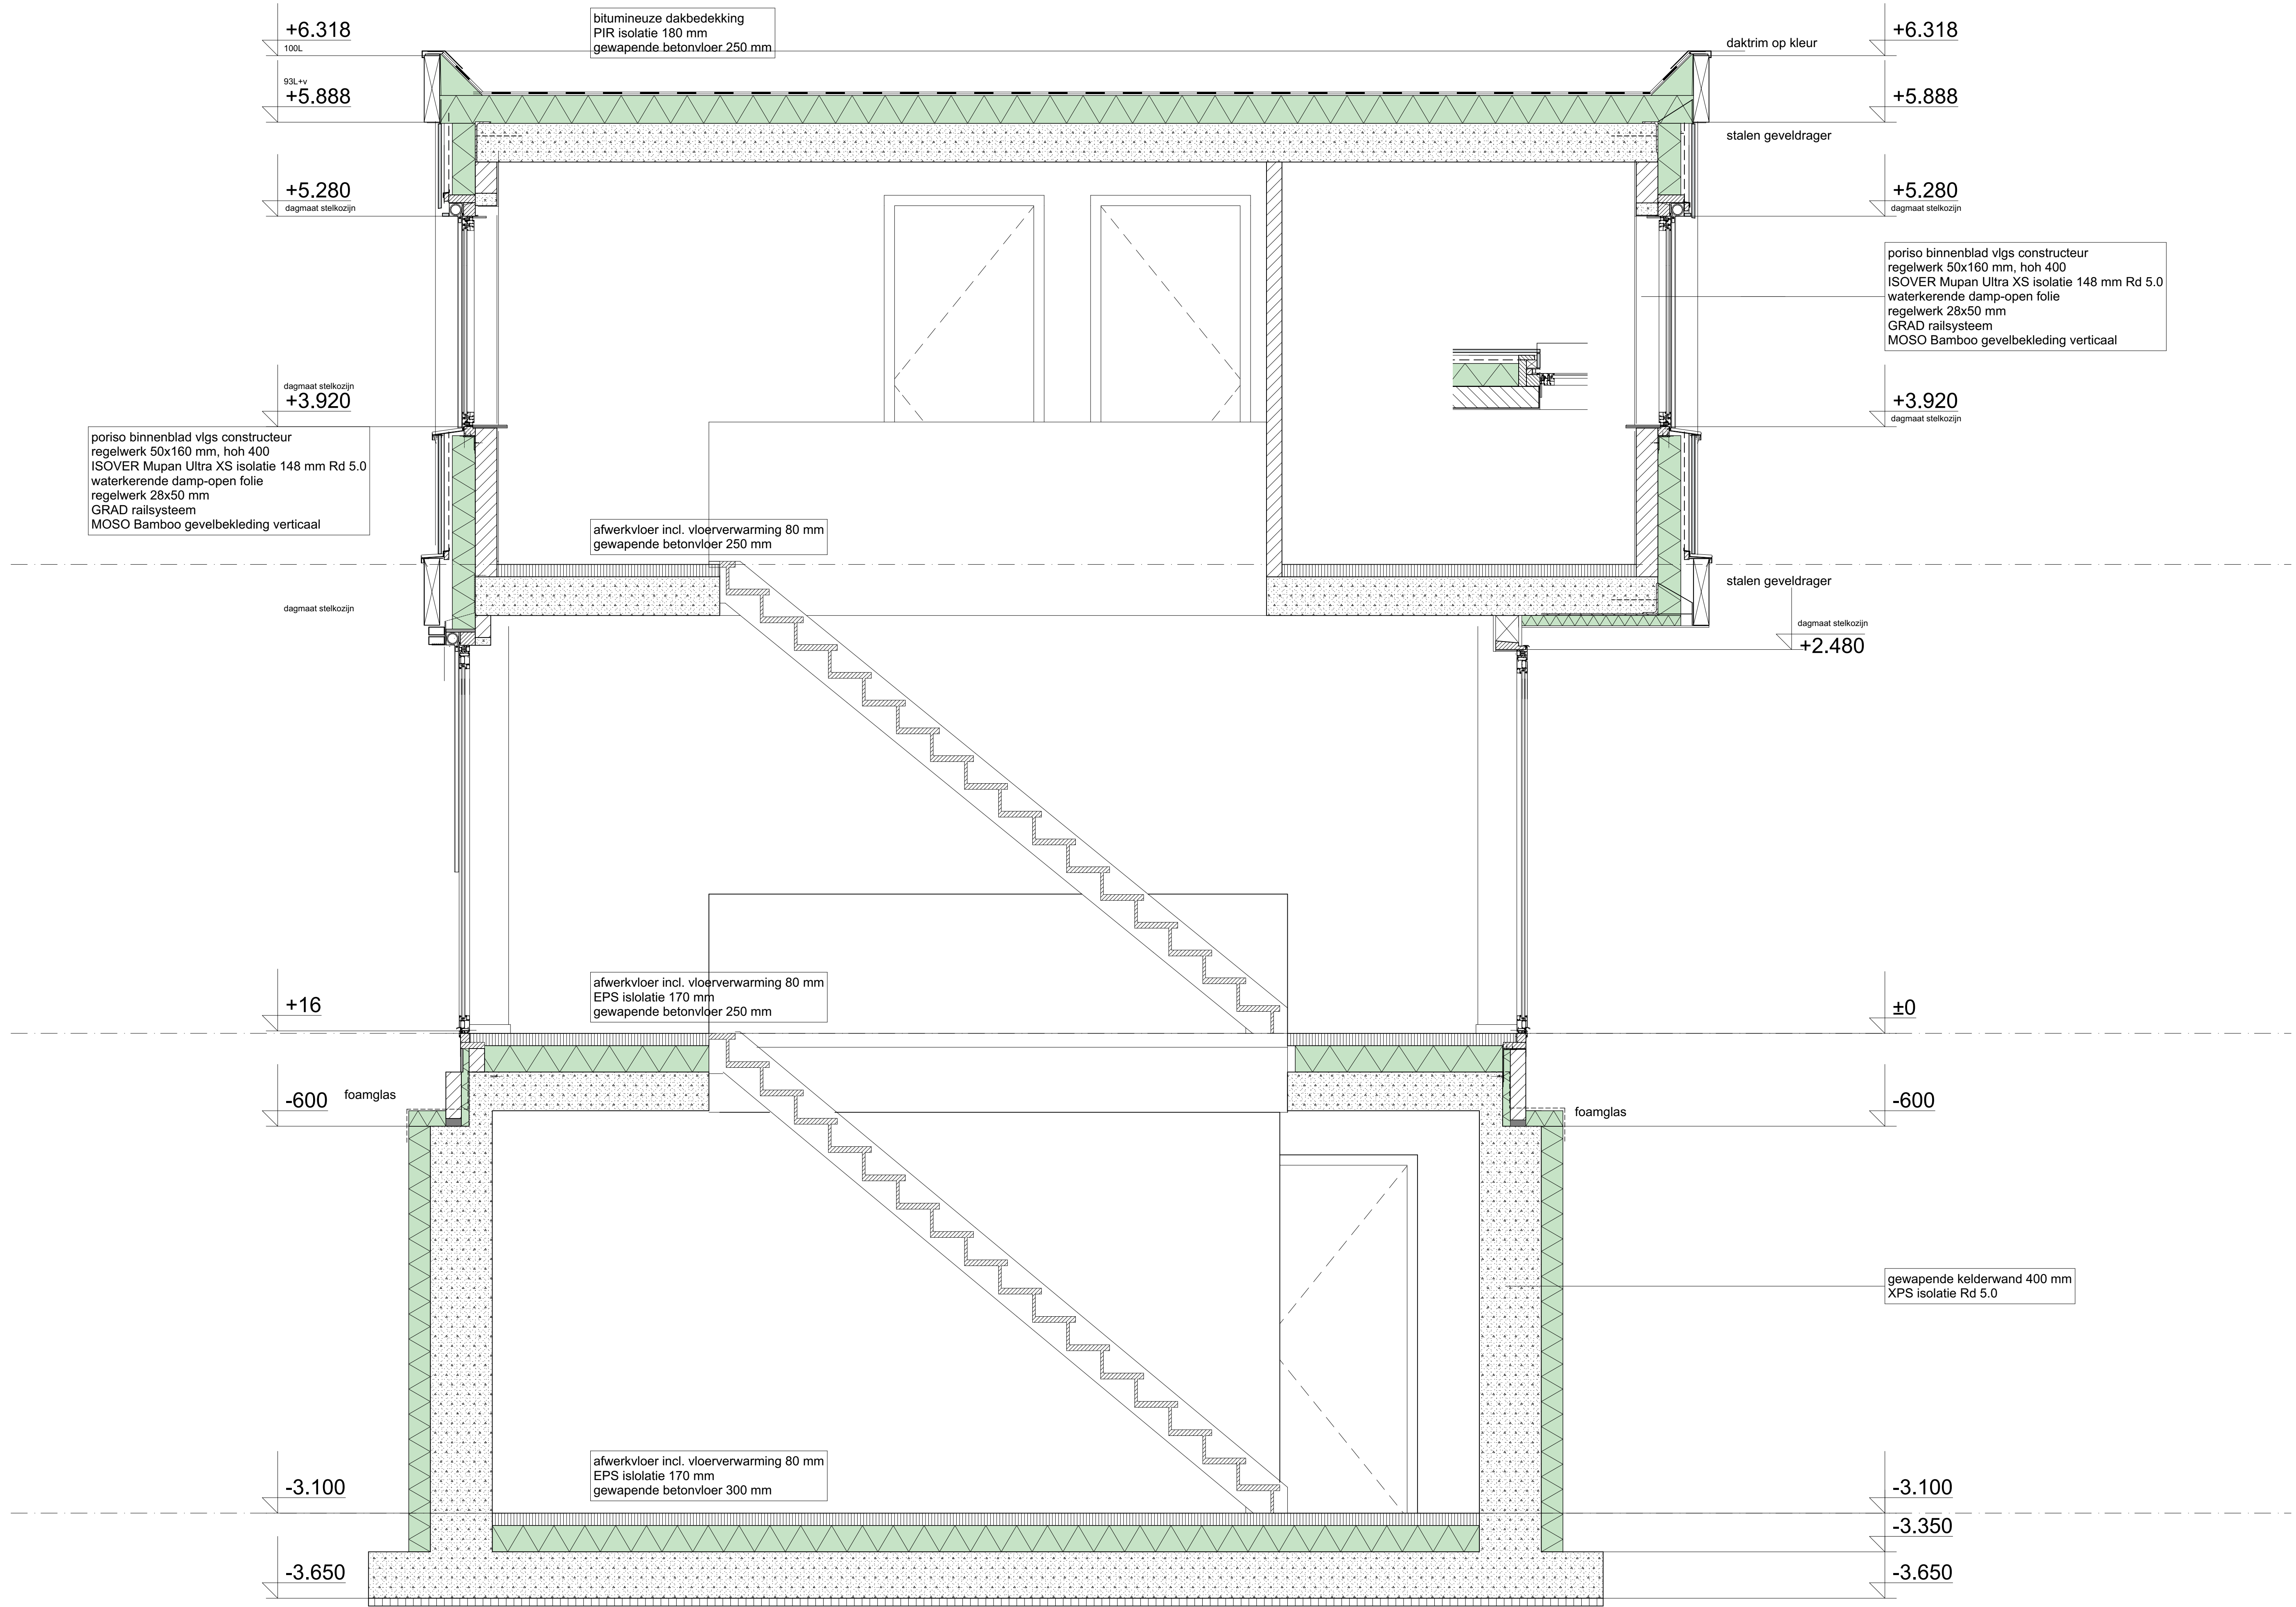

KLEUR- EN MATERIAALSTAAT						
ONDERDEEL	MATERIAAL	AFWERKING	KLEUR	NUMMER	OPMERKING	
gevel metselwerk	baksteen	doorstrijken	grijs	KOOY 839.D		
voegen	mortel					
kozijnen	aluminium	gemoffeld/structuur	grijs	RAL 7003		
draaiende delen	aluminium	gemoffeld/structuur	grijs	RAL 7003		
voordeur	aluminium	gemoffeld/structuur	grijs	RAL 7003		
waterslagen	aluminium	gemoffeld/structuur	grijs	RAL 7003		
gevelbekleding	Bamboe	wood oil	Red Brown	RAL 7003		
daktrim	aluminium	gemoffeld	grijs	RAL 7003		
dakbedekking (plat)	bitumen		grijs		voorzien van ballast	

RENVOOI ALGEMEEN:

Alle aluminium buitenkozijnen beglazing vlg BENG berekening binnenbeglazingssysteem
Alle beweegbare delen in buitenkozijnen met tochtstrips/tochtprofielen en dubbele kierdichting
Alle ramen voorzien van kierstandmogelijkheid
Hang- en sluitwerk buitenkozijnen conform bouwbesluit afd. 2.25 inbraakwerendheid nieuwbouw en PKWV
De gehele laagspanningsinstallatie uitvoering volgens voorschriften NEN 1010 en NEN 2768
De gehele waterleidingsinstallatie uitvoering volgens voorschriften NEN 1006 en NEN 2768
Ventilatie meterkast onder en boven 100 cm2 volgens NEN-eisen meterkast NEN 2768
Houten binnendeurenkozijnen met stompde deuren h=2315 mm
Binnendeuren vrijhouden van vloerdruppel volgens bouwbesluit
Definitieve keuken- en badkamerinrichting volgens opgave leverancier keuken en leverancier badkamer
Een scheidingconstructie van een toiletruimte of een badruimte heeft aan een zijde die grenst aan de ruimte tot 1,2 m hoogte boven de vloer van die ruimte een volgens NEN 2778 bepaalde wateropname die gemiddeld niet groter is dan 0,01 kg/(m2.s) en op geen enkele plaats groter dan 0,2 kg/(m2.s)
Voor een badruimte geldt het in het hierboven staande gestelde voorschrift ter plaatse van een bad of een douche over een lengte van tenminste 3 m tot een hoogte van 2,1 m boven de vloer van die ruimte
T.p.v. alle toegangsdeuren van de woningen een lichtpunt aanbrenge
Trap conform bouwbesluit afd. 2.5 art. 2.27 t/m 2.32: spijlen hekwerk op trap hoog 800 mm met spijlen met een max. tussenruimte van 100 mm, balustrade hoog 1000 mm uitvoeren als traphekken
Vloerscheiding conform bouwbesluit afd. 2.3 art. 2.14 t/m 2.16
Het vloerpeil zal 100 mm boven het maaiveld worden aangelegd. T.p.v. deuropeningen zal de bestrating zo worden gelegd dat wordt voldaan aan bouwbesluit 4.1 lid 1.
Bescherming tegen ratten en muizen conform bouwbesluit afd. 3.17 art. 3.114 t/m 3.116 een uitwendige scheidingconstructie heeft geen openingen die breder zijn dan 0,01 m
Alle maten in mm.

RENVOOI PREVENTIE:

Materiaal, toegepast ter plaatse van, of in de nabijheid van een stookplaats is bepaald volgens NEN 6064, onbrandbaar, indien
Ter plaatse van of in de nabijheid van de stookplaats een intensiteit van de warmtestraling kan optreden die bepaald volgens NEN 6061 groter is dan 2kW/m2 of
In het materiaal een temperatuur kan optreden die bepaald volgens NEN 6061 hoger is dan 363K
De gehele woning is 1 (sub)brandcompartiment met een WDBO van 60 minuten
Een constructieonderdeel heeft aan een zijde die grenst aan overige ruimten (binnenzijde) een bijdrage tot brandvoortplanting klasse D volgens NEN-EN13501-1
Een constructieonderdeel heeft aan een zijde die grenst aan overige ruimten (buitenzijde) een bijdrage tot brandvoortplanting klasse D volgens NEN-EN13501-1
Een deur, een raam, een kozijn of een daarmee gelijk te stellen constructieonderdeel (buitenzijde) heeft een bijdrage tot brandvoortplanting klasse D volgens NEN-EN13501-1
Een vloer, een hellingsbaan of een trap heeft aan de bovenzijde een bijdrage tot brandvoortplanting klasse T3 in overige ruimten
Een constructieonderdeel heeft aan een zijde die grenst aan de binnenruimte een rookdichtheid van ten hoogste 10 m-1

RENVOOI RUIMTENUMMERS:			
0.01	entree	1.01	verkeersruimte
0.02	bergruimte	1.02	verblifruimte
0.03	toilet	1.03	verblifruimte
0.04	verblifruimte	1.04	badruimte
0.05	verblifruimte	1.05	bergruimte (installatie)
0.06	bergruimte	1.06	verblifruimte
0.07	verblifruimte		
0.08	verkeersruimte		
0.09	meterkast		
0.10	bergruimte		
0.11	bergruimte		
0.12	bergruimte		
0.13	badruimte		
RENVOOI AFKORTINGEN			
SANITAIR:			
gs	gootsteen	10	wand-rookmelder, optisch (aan gesloten op lichtnet) conform NEN 2555
vw	vaatwasser		
wc	watercloset		
wt	wastafel		
ur	urinoir		
f	fontein		
b	bad		
d	douche		
wm	wasmachine		

PROJECT
2 levensloopbestendige woningen aan de Pampas te Vlijmen

TEKENING NUMMER
BA301

VEERENUMMER
2308

SCHAL
1/20

DOORSNEDEN
Doorsnede B

FASE
omgevingsvergunning

DATUM 30/06/2023	GEW. A 04/04/2024	GEW. B	GEW. C	GEW. D	GEW. E
---------------------	----------------------	--------	--------	--------	--------