


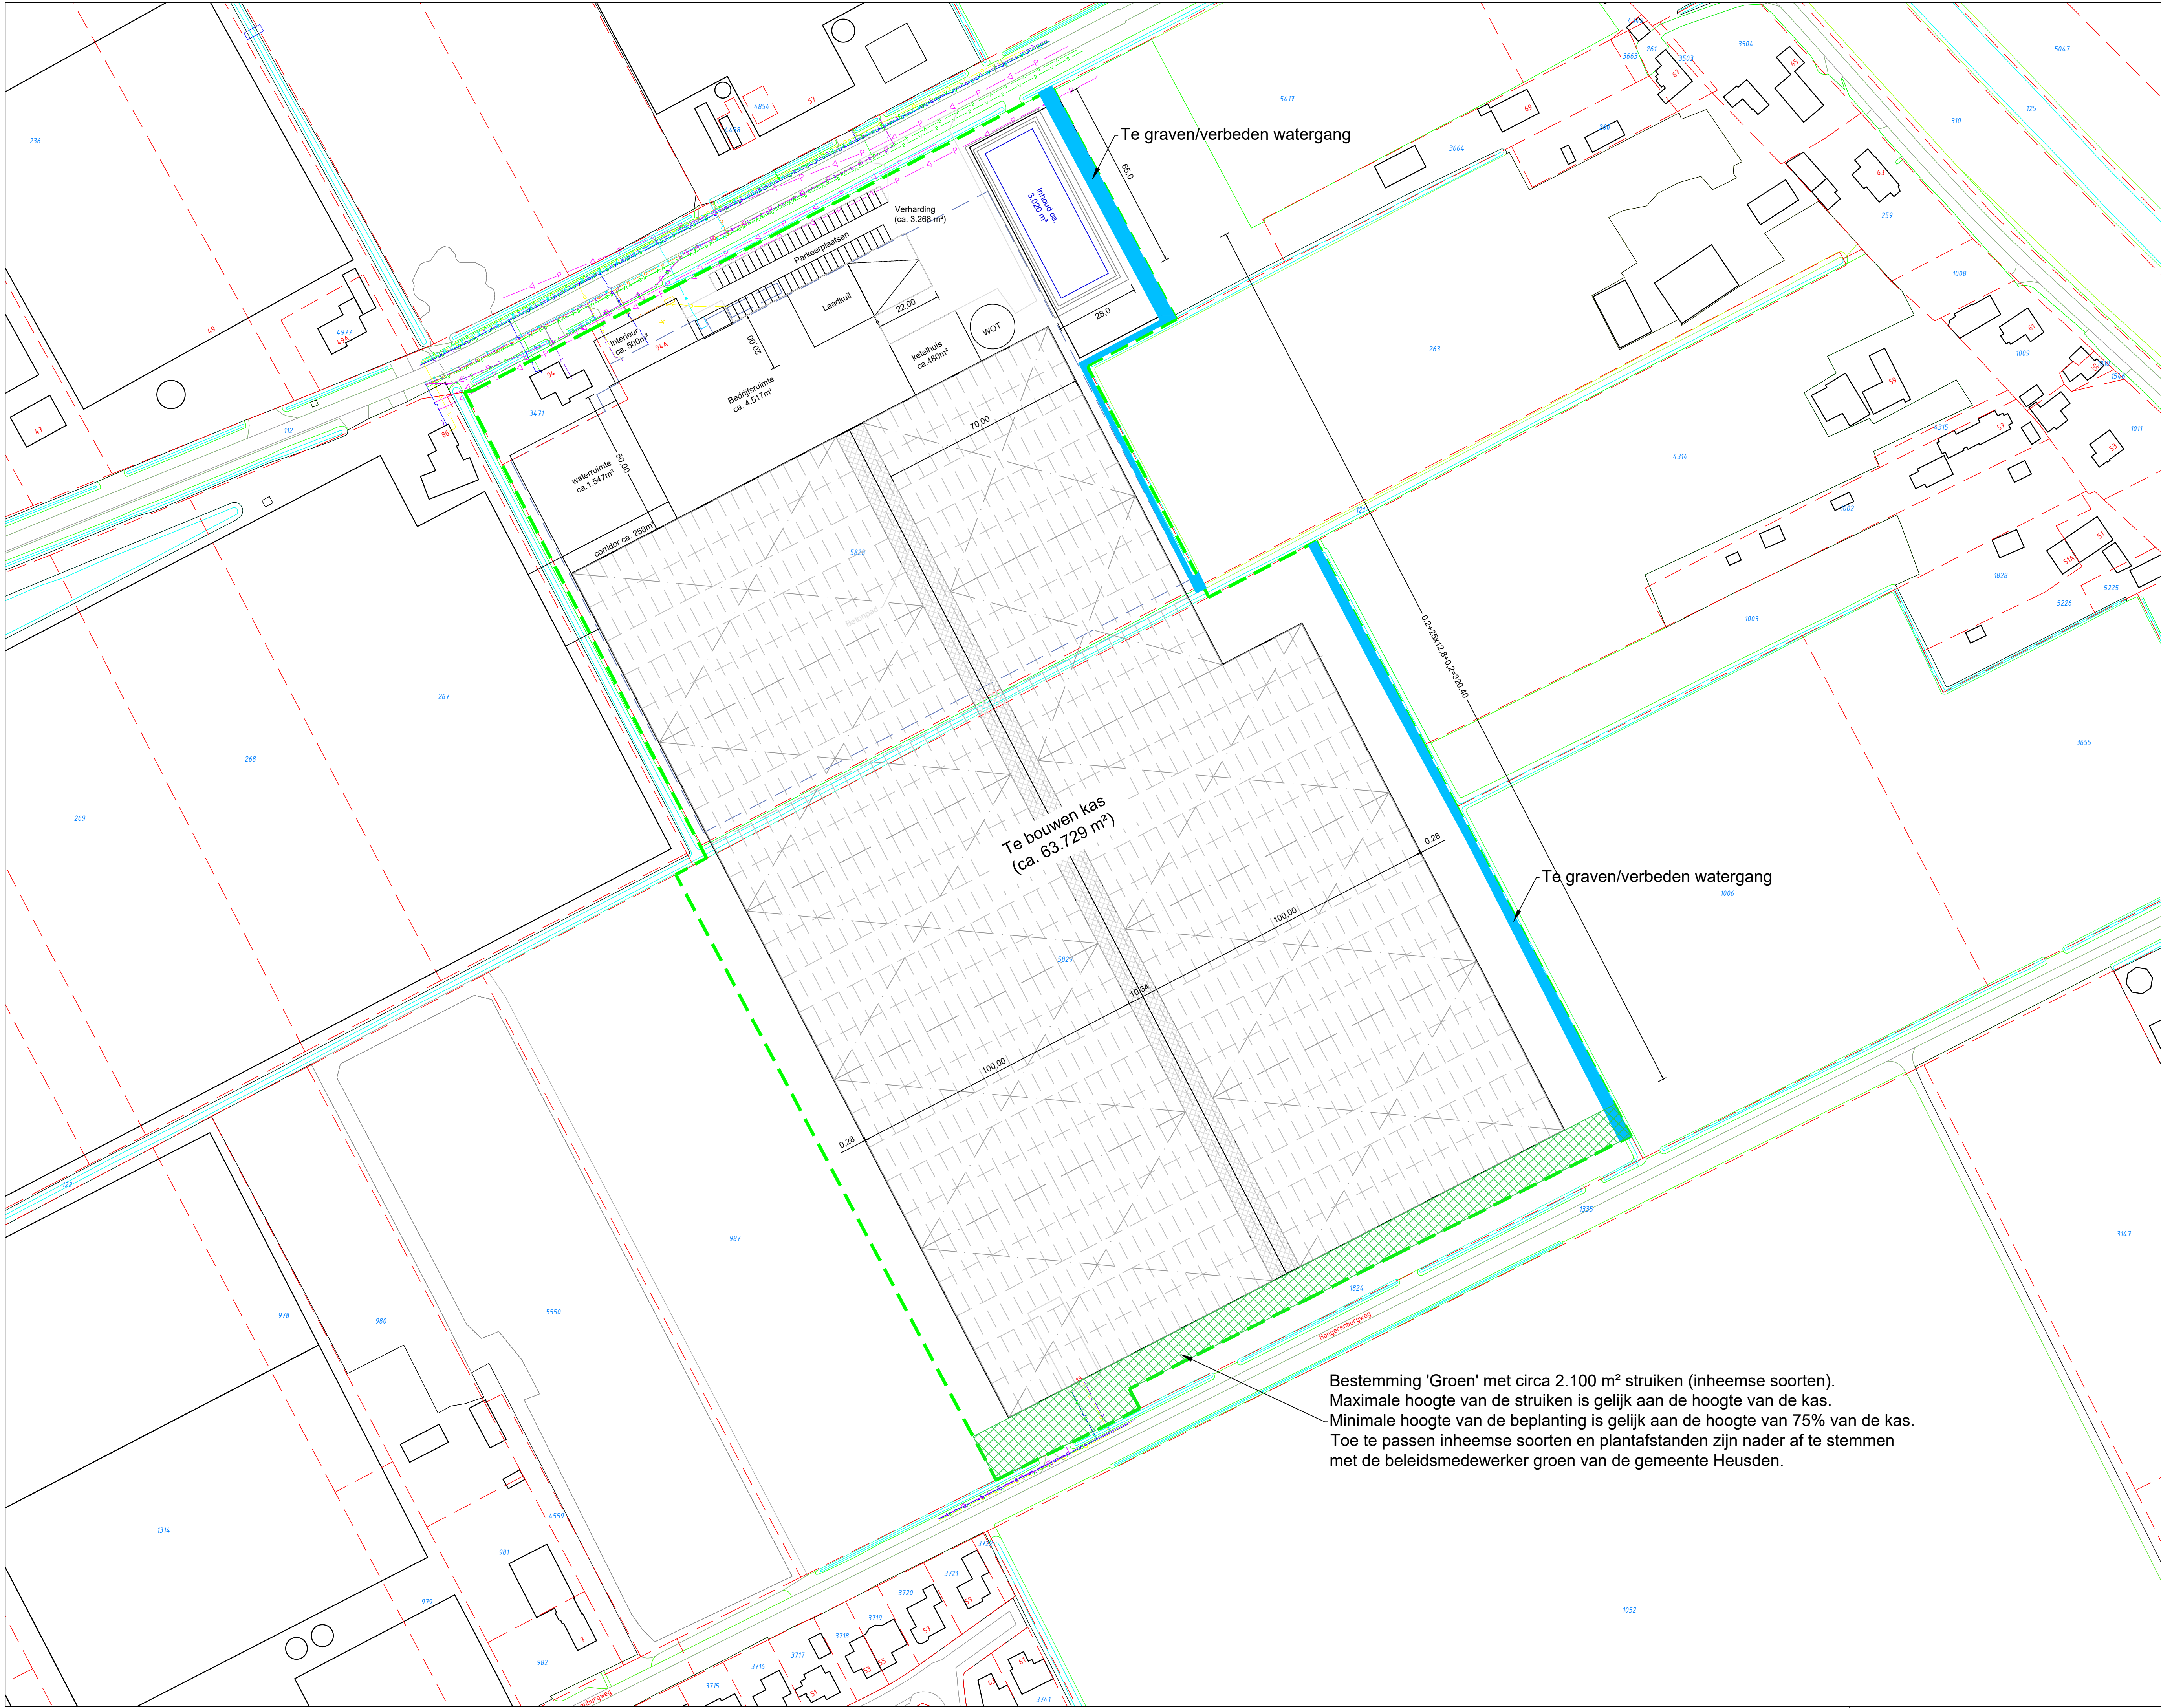

Te bouwen kas
(ca. 63.729 m²)

Te graven/verbeden watergang

Te graven/verbeden watergang

Bestemming 'Groen' met circa 2.100 m² struiken (inheemse soorten).
Maximale hoogte van de struiken is gelijk aan de hoogte van de kas.
Minimale hoogte van de beplanting is gelijk aan de hoogte van 75% van de kas.
Toe te passen inheemse soorten en plantafstanden zijn nader af te stemmen met de beleidsmedewerker groen van de gemeente Heusden.

Kadaster
Gemeente: Vijlmen
Sectie: N
Nummer: 3471, 5828 en 5829

Bouwlocatie
Tuinbouwweg 94
5254 VJ HAARSTEEG

01:100060 meter

DEFINITIEF

Opdrachtgever
Tiso B.V.

Klantnr.
158200

Datum (jjmmdd)
181030

Tekenaar
HK

Omschrijving
VGN-Toekomstige situatie

Bladnr. - Benaming
03 - A1

Schaal 1:1000

Papier formaat A1

AAB Nederland
Jupiter 420 (2^e verdieping HBC)
3875 LX Honselersdijk
+31 (0) 174 637 637
info@aab.nl
www.aab.nl

ISO 9001

Auteursrechten voorbehouden. Deze tekening is niet geschikt voor de uitvoering.
Deze tekening is eigendom van AAB Nederland bv en mag zonder onze toestemming
niet worden gekopieerd of aan derden ter inzage gegeven worden.