


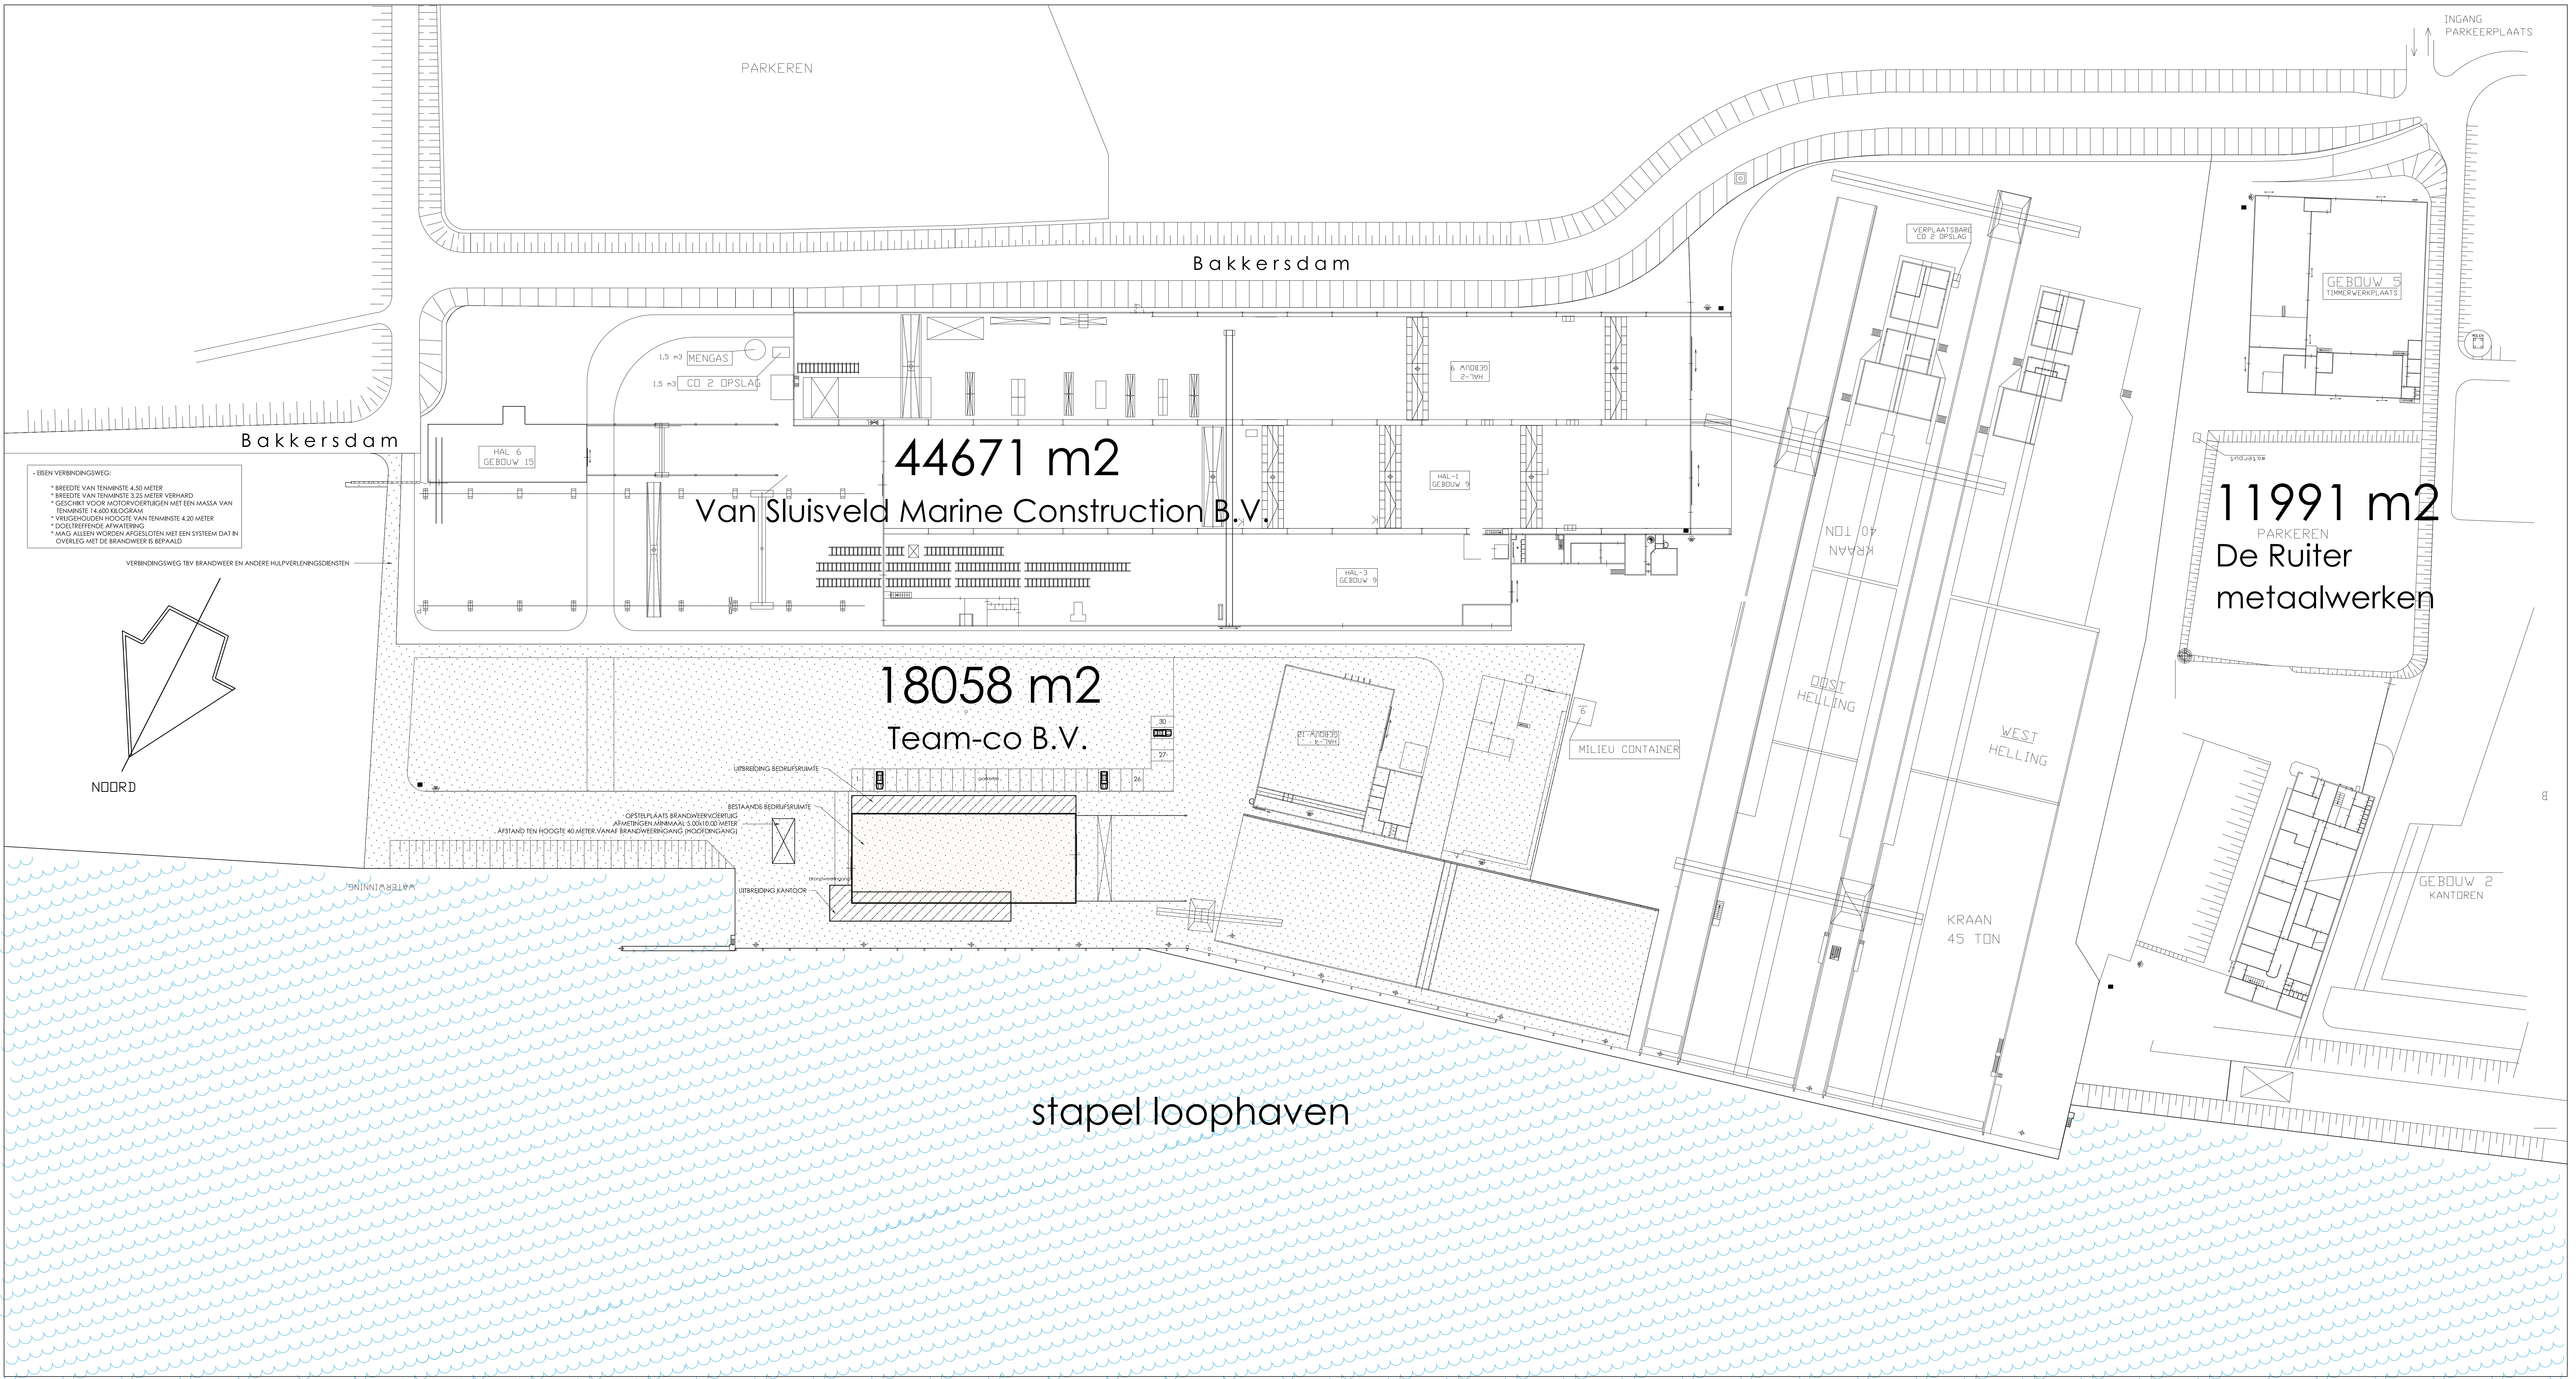


- EEN VERBINDINGSWEG:
- BREEDTE VAN TENMINSTE 4,50 METER
 - BREEDTE VAN TENMINSTE 3,25 METER VERHARD
 - GESCHIKT VOOR MOTORVOERTUIGEN MET EEN MASSA VAN TENMINSTE 14.000 KILOGRAM
 - VRIJGEHOUDEN HOOGTE VAN TENMINSTE 4,20 METER
 - DOELTREFFENDE AFWATERING
 - MAAG ALLEN WORDEN AFGESLOTEN MET EEN SYSTEEM DAT IN OVERLEG MET DE BRANDWEER IS BEPAALD

VERBINDINGSWEG TUV BRANDWEER EN ANDERE HULPVERBINDINGSDIENSTEN

NOORD

situatie : 1:500
kadastraal bekend: Gemeente Heusden
sectie : A
nummer : 2796

situatie

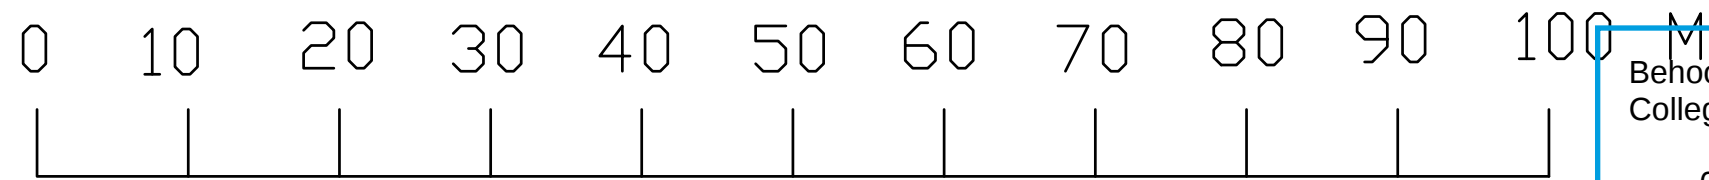

ER DIENT BINNEN 40 METER VAN DE BRANDWEERINGANG (HOOFDINGANG) LEEN
BLUSWATERVOORZIENING AANWEZIG TE ZIJN

architect ontwerp : Joop Akkers Spijkertopplein 53 6538 SR Nijmegen
telefoon : 024 - 8486974
email adres : jak@archon-world.com

W. Ariëns Bouwkundig teken- en adviesburo B.V.



Salthof 10-10 postbus 497 6600 AL Wilchen
tel. 024-6413811 fax 024-6423197 e-mail info@ariens-groep.nl internet: www.ariens-groep.nl
opdrachtgever: TEAMCO SHIPYARD BV BAKKERSDAM 1A 5256 PK HEUSDEN
TEL 0416-665500 FAX 0416-665503

bestek: UITBREIDING BEDRIJFSRUIMTE EN KANTOOR TEAMCO SHIPYARD BAKKERSDAM 1A 5256 PK HEUSDEN

omschrijving	bestektekening-situatie								
versie	1:500	tekening	A					genet	MA
datum	5-JUN-2015							meten	14042