


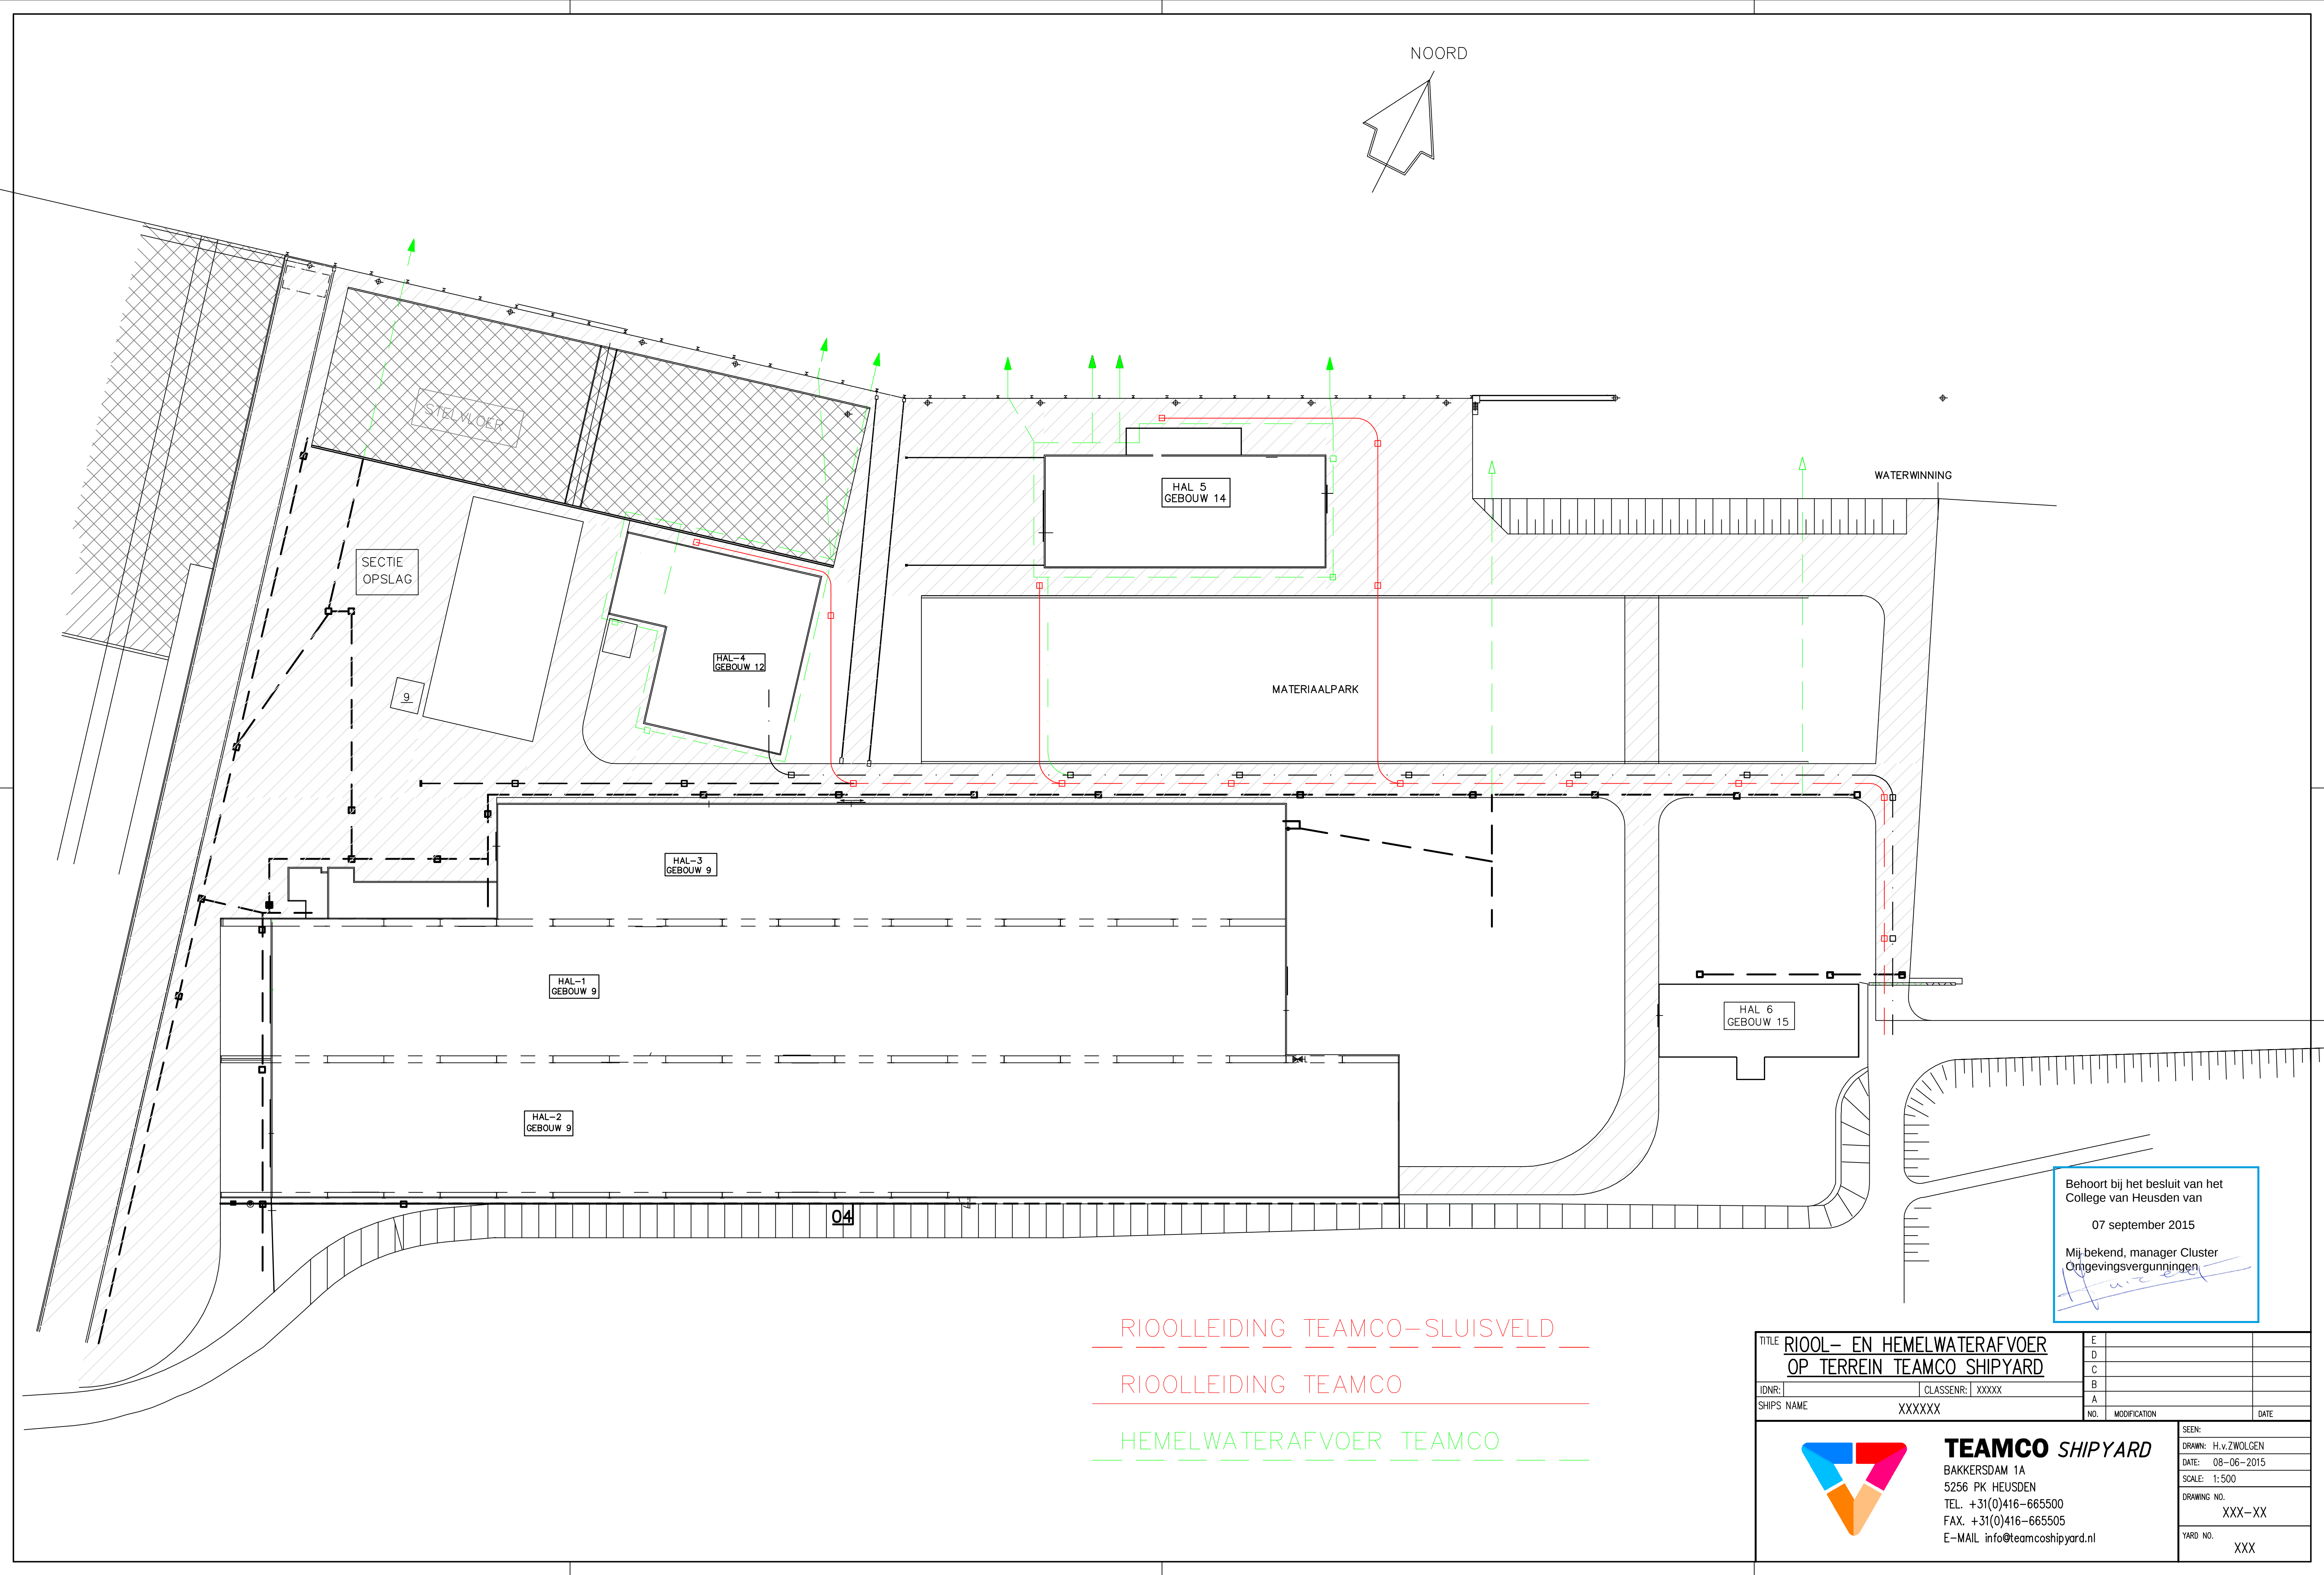

RIOOLLEIDING TEAMCO-SLUISVELD
 RIOOLLEIDING TEAMCO
 HEMELWATERAFVOER TEAMCO

Behoort bij het besluit van het
 College van Heusden van
 07 september 2015
 Mij bekend, manager Cluster
 Omgevingsvergunningen
[Handwritten signature]

TITLE: RIOOL- EN HEMELWATERAFVOER OP TERREIN TEAMCO SHIPYARD		E D C B A	NO. MODIFICATION DATE
IDNR:	CLASSEN: XXXXX		
SHIPS NAME	XXXXXX		

TEAMCO SHIPYARD

BAKKERSDAM 1A
 5256 PK HEUSDEN
 TEL. +31(0)416-665500
 FAX. +31(0)416-665505
 E-MAIL info@teamcoshipyard.nl

SEEN:	
DRAWN: H.v.ZWOLGEN	
DATE: 08-06-2015	
SCALE: 1:500	
DRAWING NO. XXX-XX	
YARD NO. XXX	