


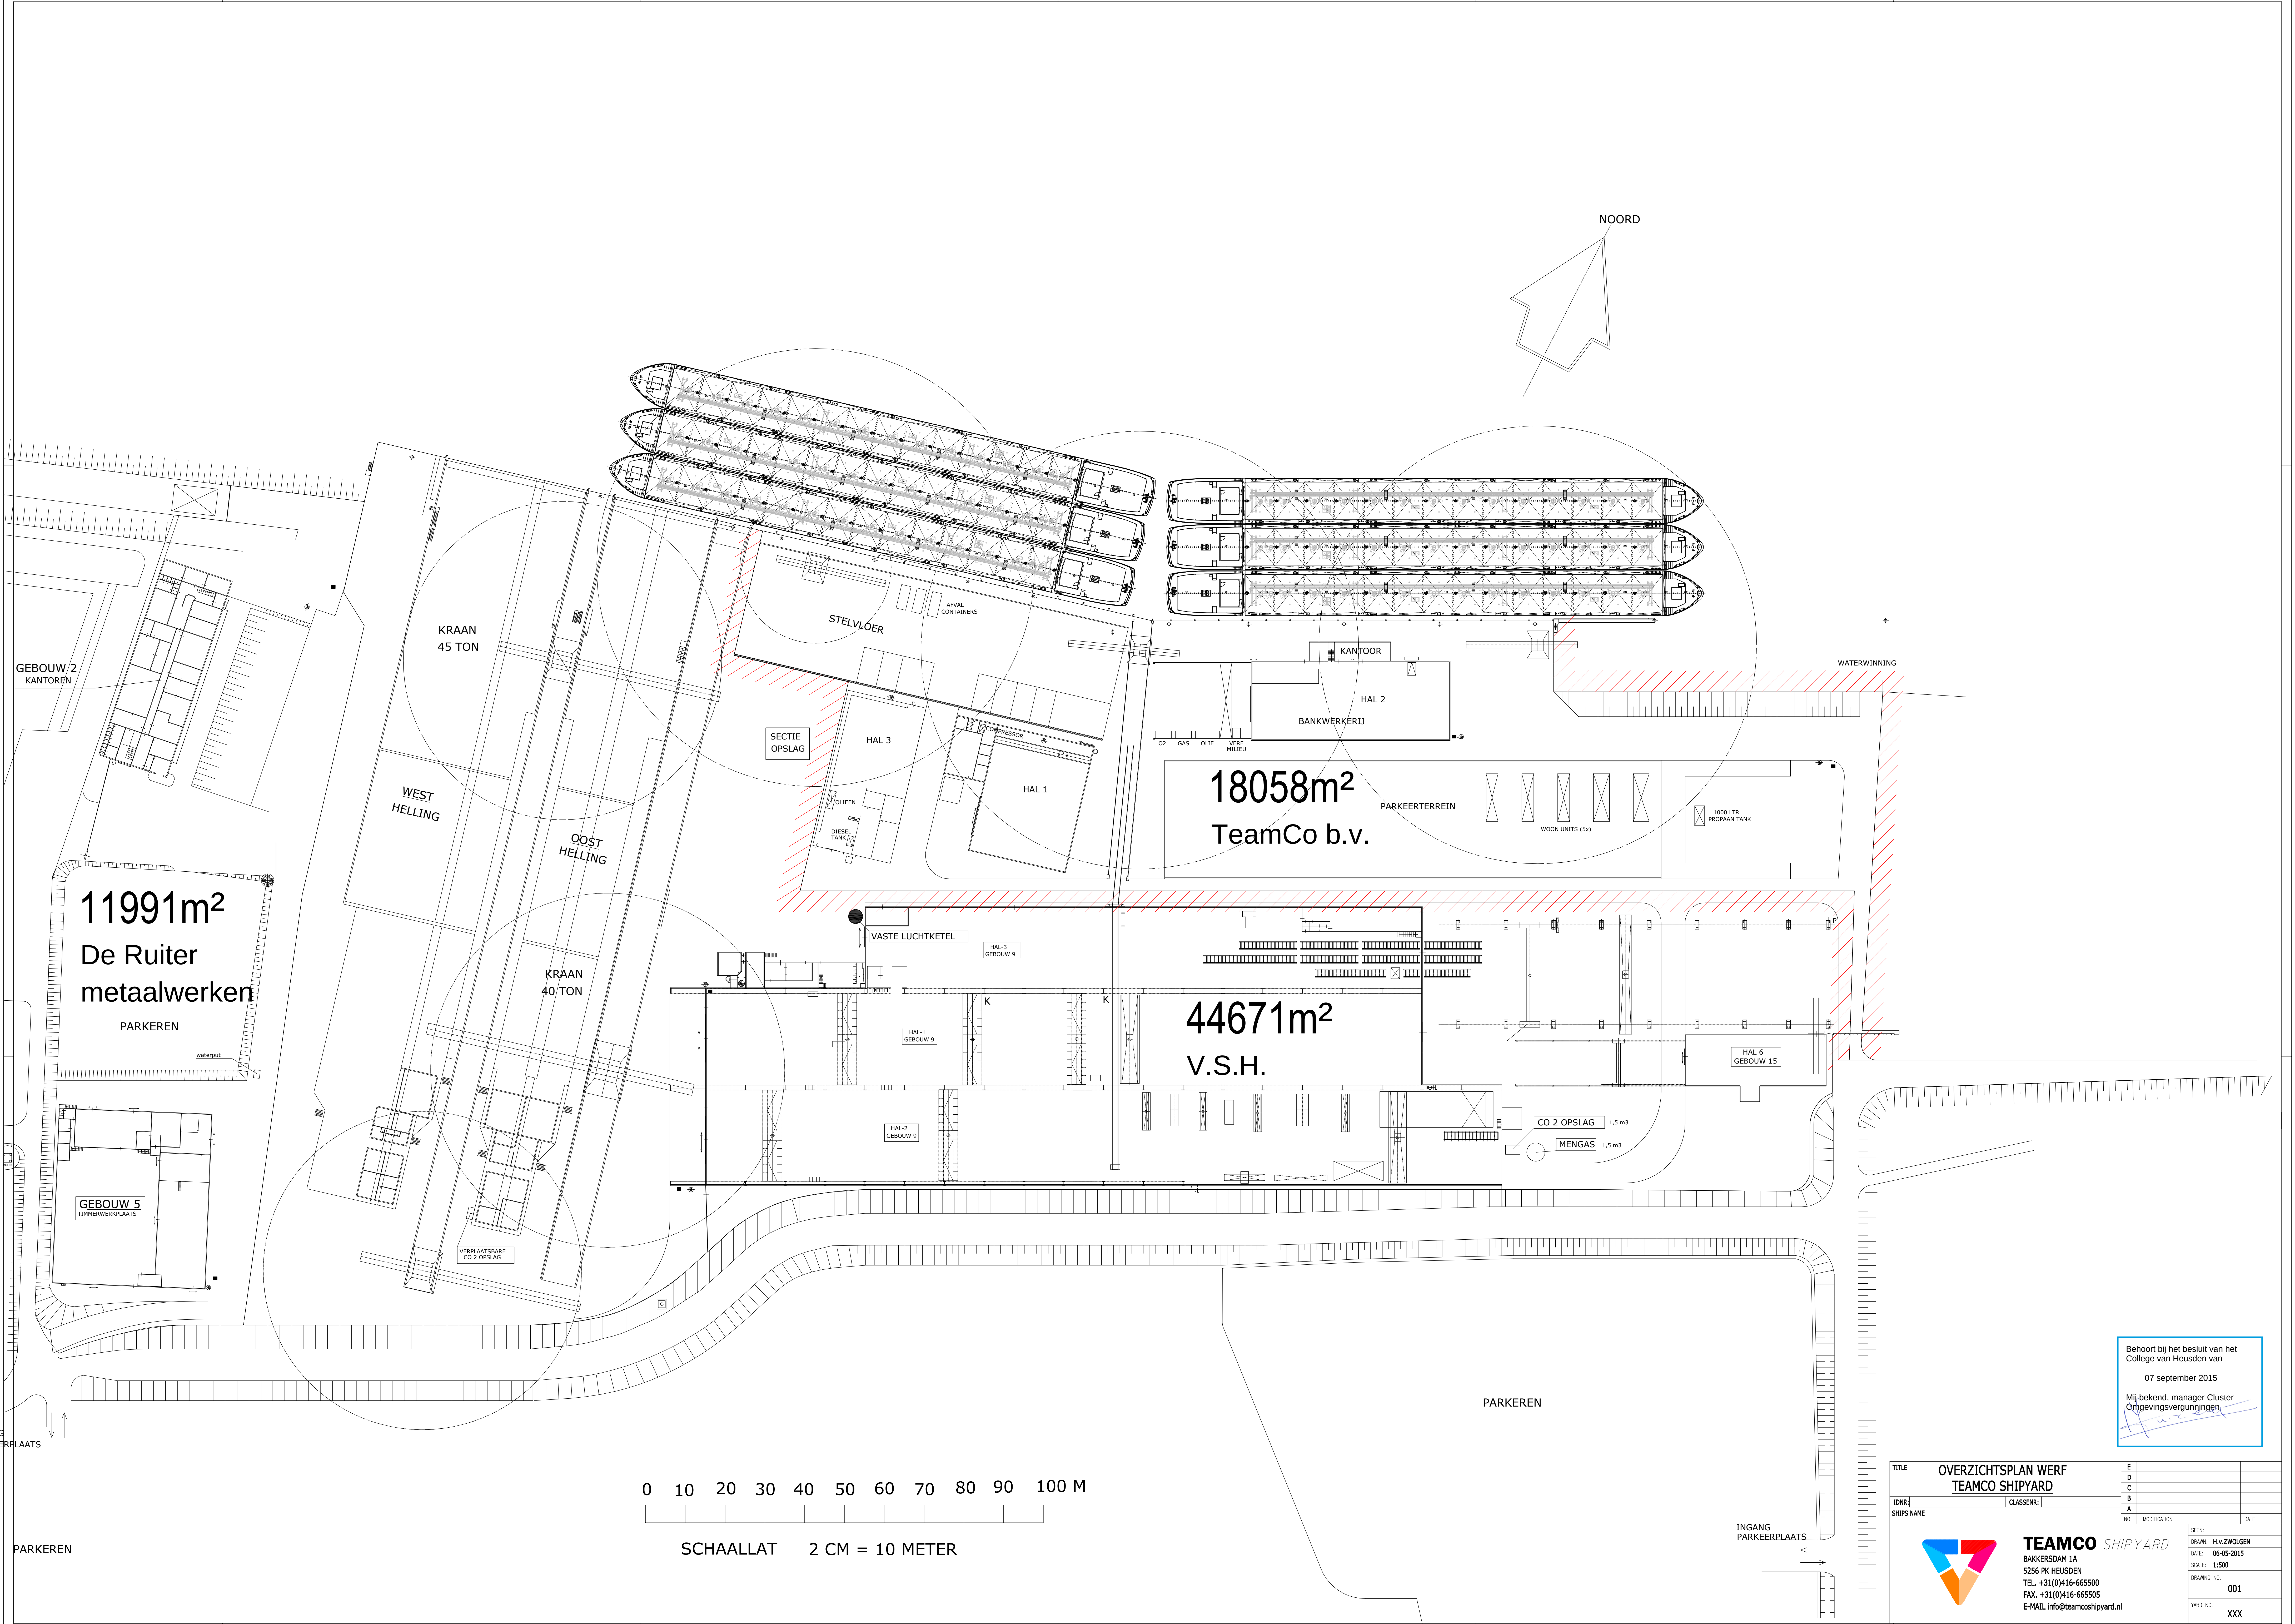

11991m²
De Ruiter
metaalwerken

18058m²
TeamCo b.v.

44671m²
V.S.H.

0 10 20 30 40 50 60 70 80 90 100 M

SCHAALLAT 2 CM = 10 METER

Behoort bij het besluit van het
College van Heusden van
07 september 2015
Mij bekend, manager Cluster
Omgevingsvergunningen

TITLE		OVERZICHTSPLAN WERF		TEAMCO SHIPYARD		E			
DRAWN		CLASSENR:				D			
SHIPS NAME						C			
						B			
						A			
						NO.		MODIFICATION	
						DATE			
						SEEN:			
						DRAWN: H.v.ZWOLGEN			
						DATE: 06-05-2015			
						SCALE: 1:500			
						DRAWING NO.			
						001			
						YARD NO.			
						XXX			



TEAMCO SHIPYARD
BAKKERSDAM 1A
5256 PK HEUSDEN
TEL. +31(0)416-665500
FAX. +31(0)416-665505
E-MAIL info@teamcoshipyard.nl