


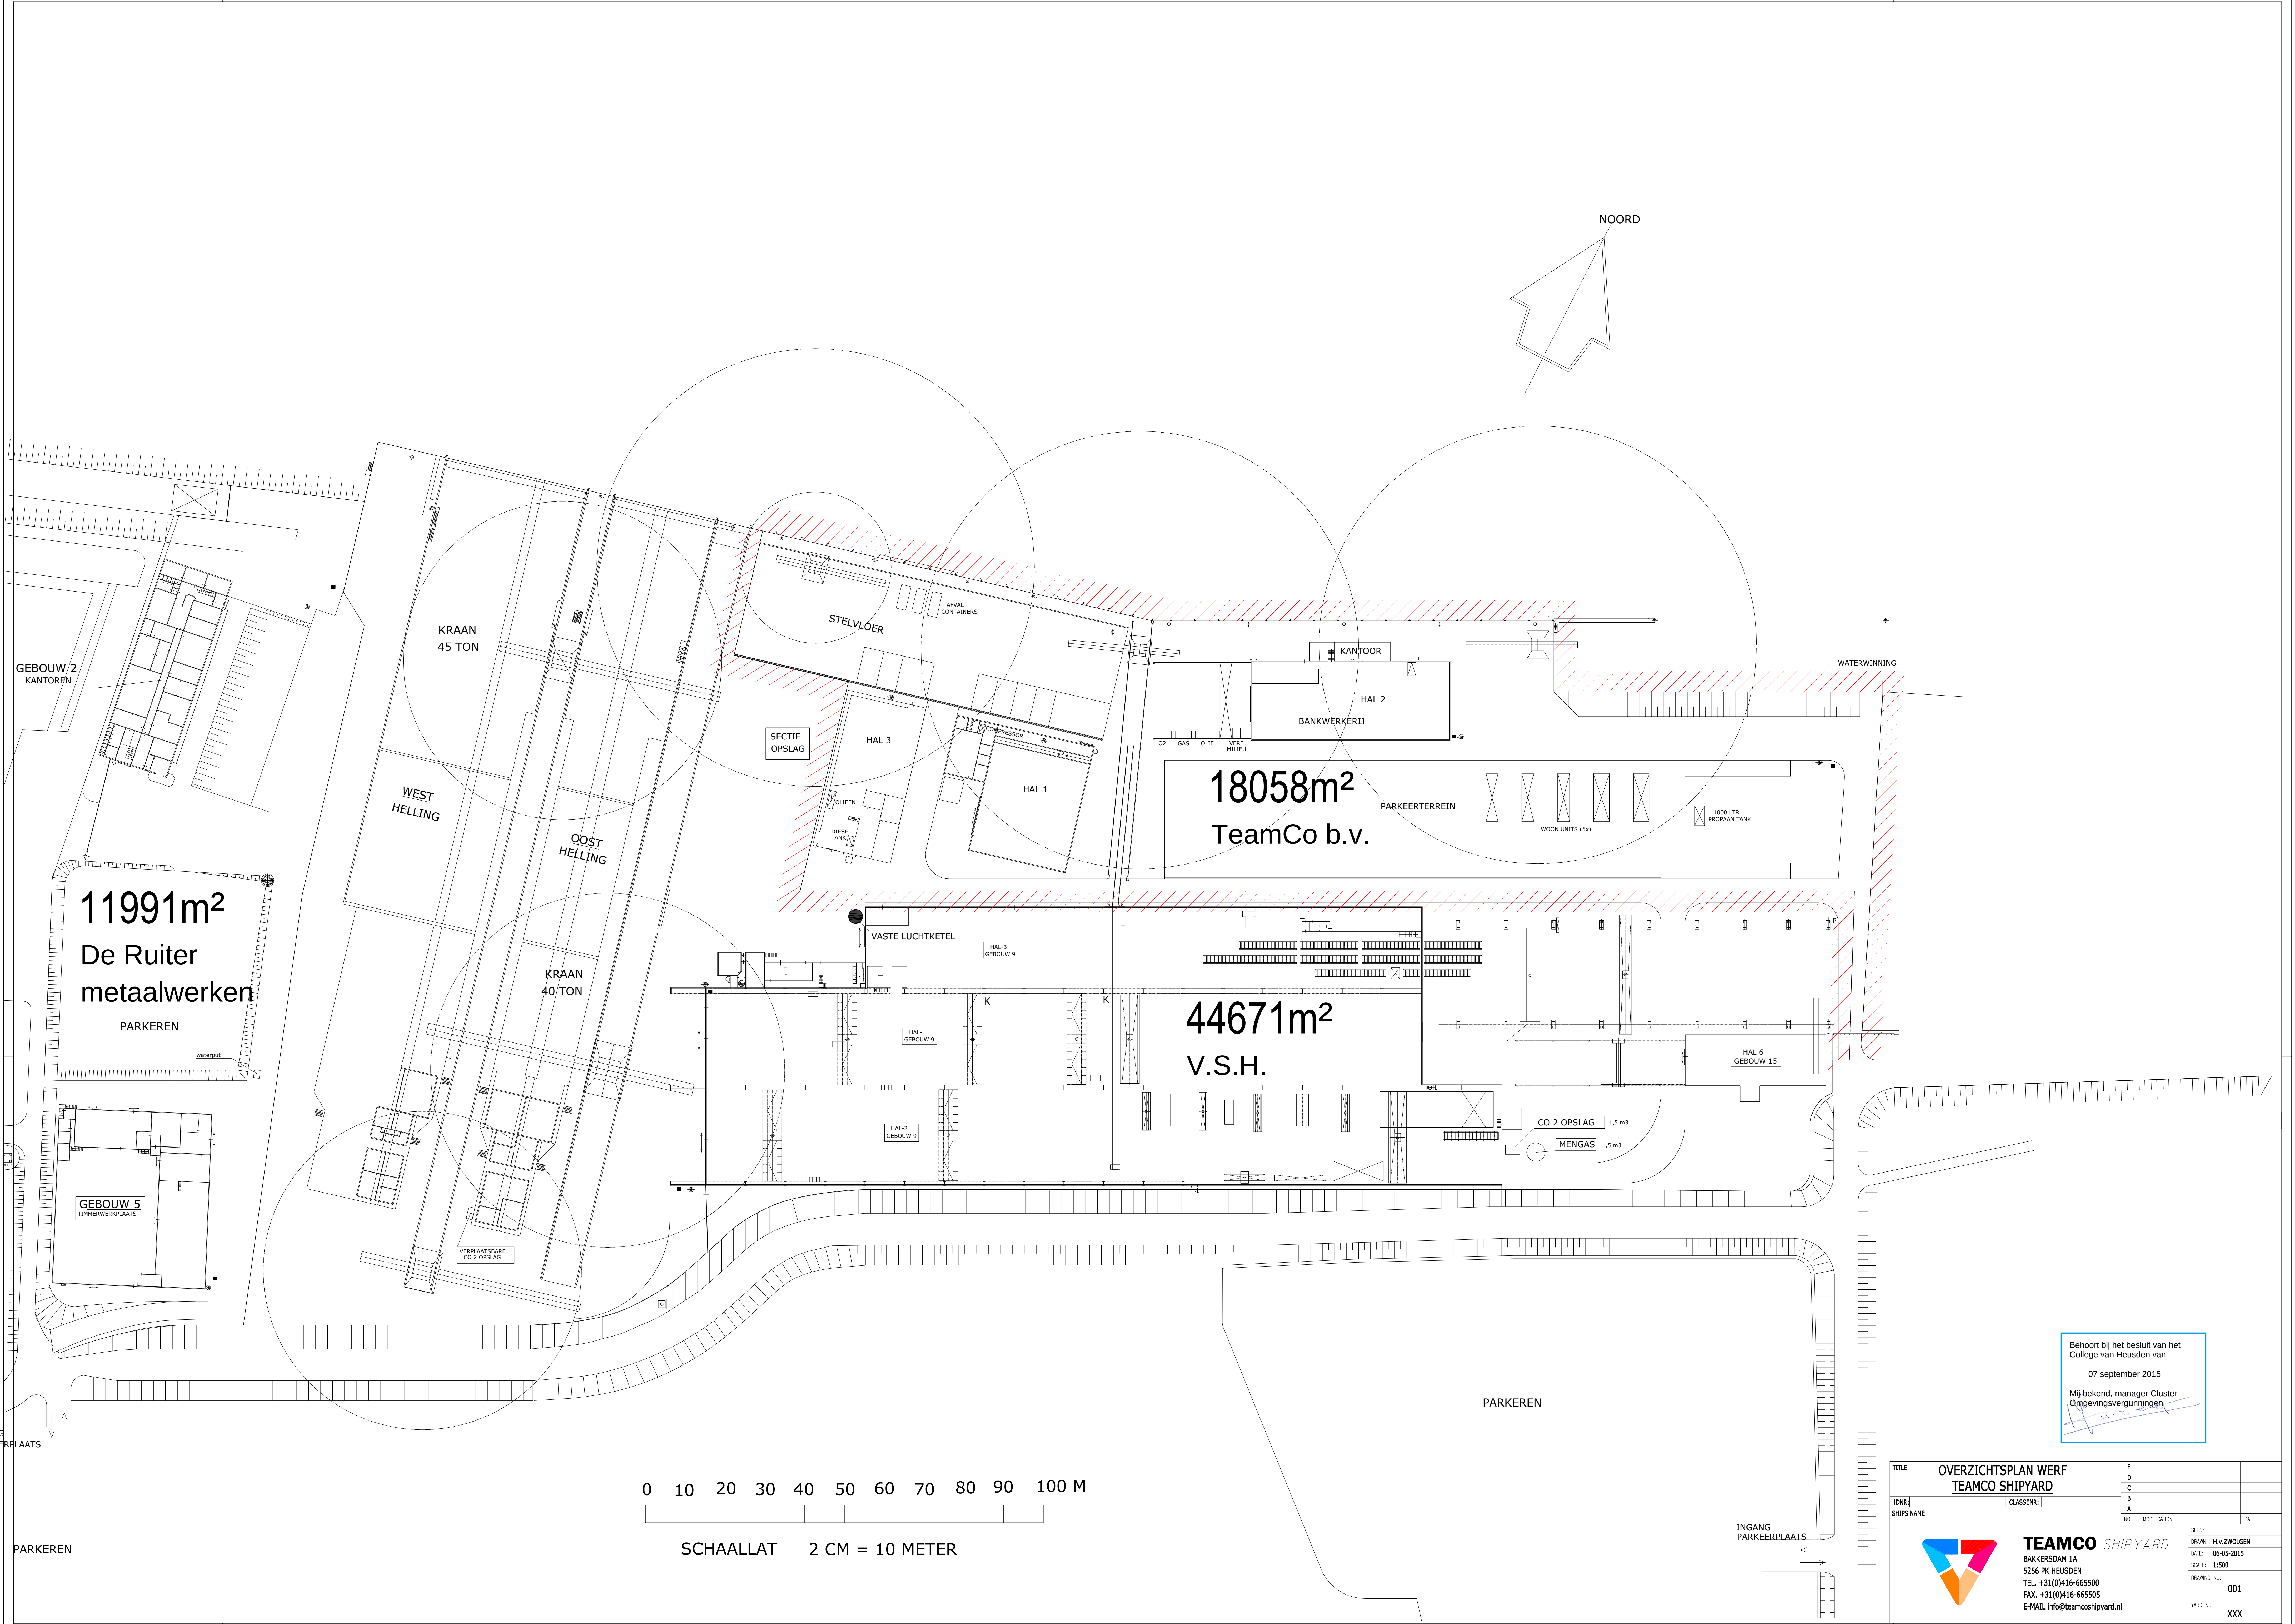

11991m²
De Ruiter
metaalwerken

18058m²
TeamCo b.v.

44671m²
V.S.H.

0 10 20 30 40 50 60 70 80 90 100 M

SCHAALLAT 2 CM = 10 METER

Behoort bij het besluit van het
College van Heusden van
07 september 2015
Mij bekend, manager Cluster
Omgevingsvergunningen

TITLE		OVERZICHTSPLAN WERF		E			
		TEAMCO SHIPYARD		D			
TOWN:		CLASSEN:		C			
SHIPS NAME				B			
				A			
				NO.		MODIFICATION	
						DATE	
						SEEN:	
						DRAWN: H.v.ZWOLGEN	
						DATE: 06-05-2015	
						SCALE: 1:500	
						DRAWING NO.	
						001	
						YARD NO.	
						XXX	



TEAMCO SHIPYARD
BAKERSDAM 1A
5256 PK HEUSDEN
TEL. +31(0)416-665500
FAX. +31(0)416-665505
E-MAIL info@teamcoshipyard.nl