
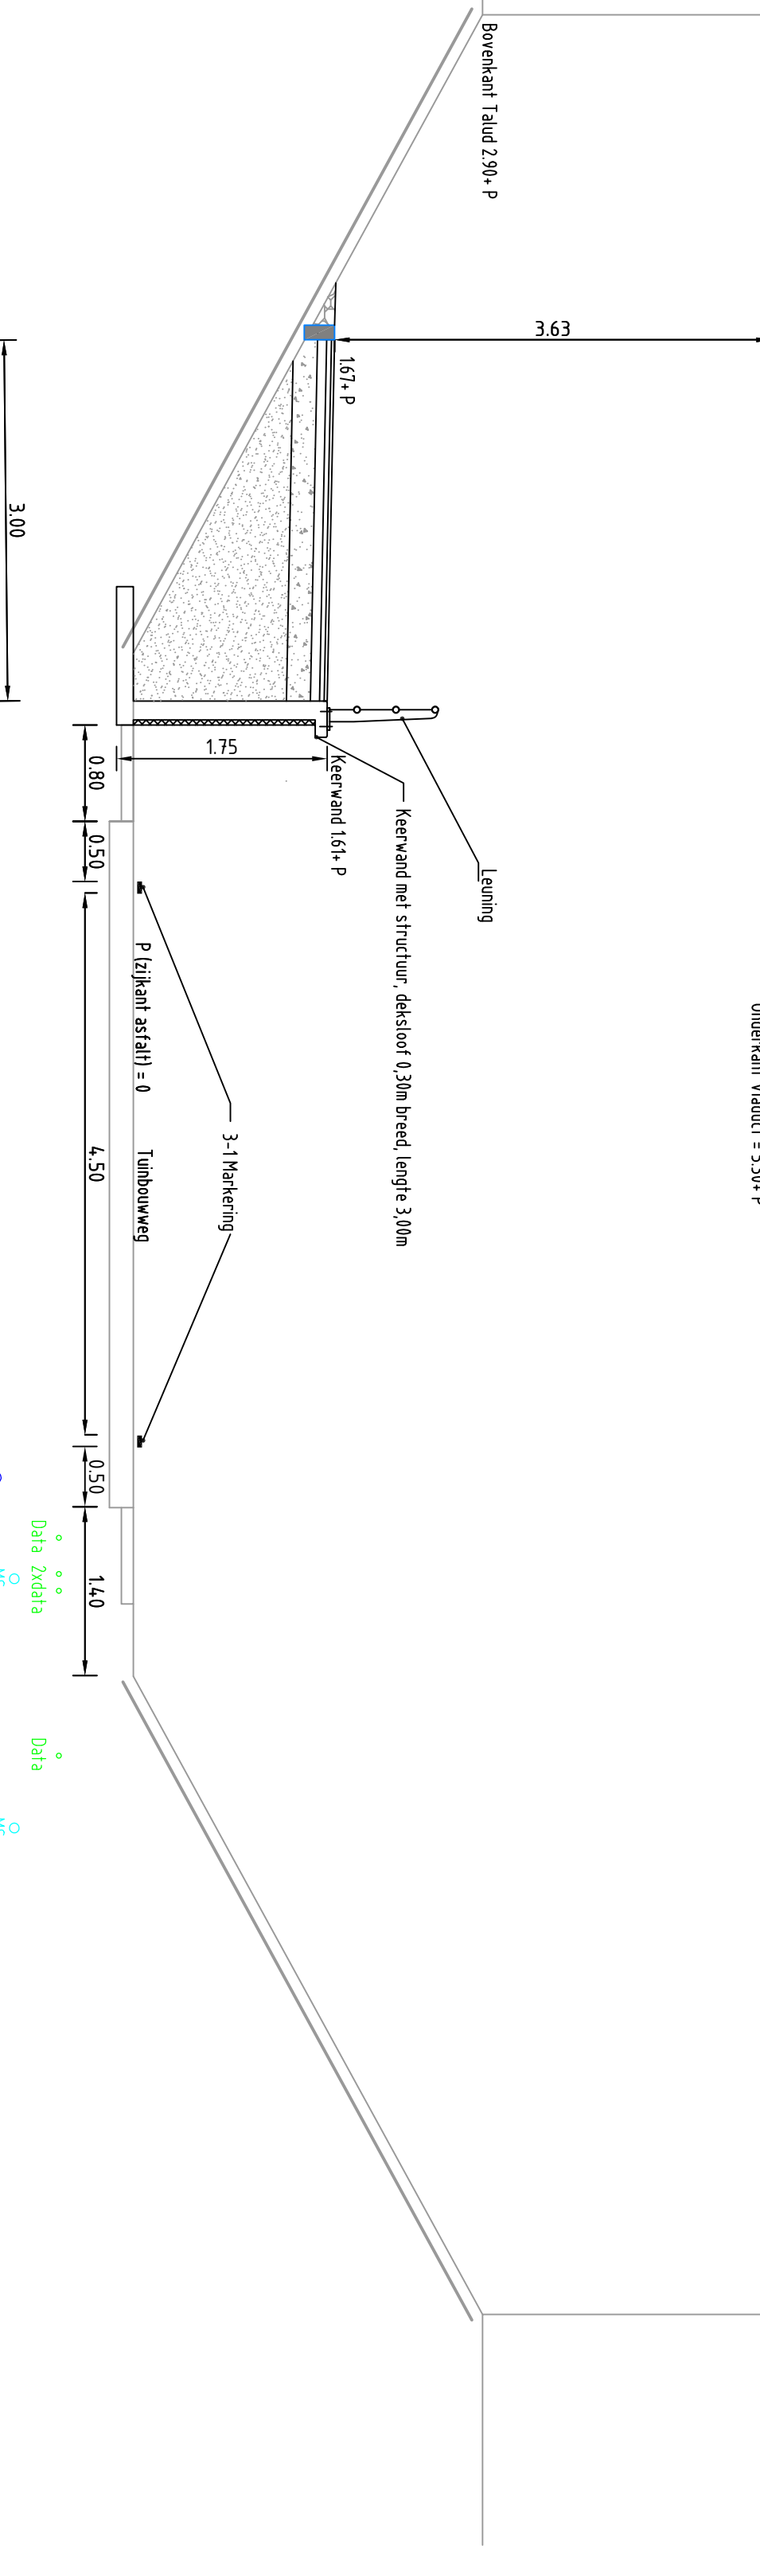
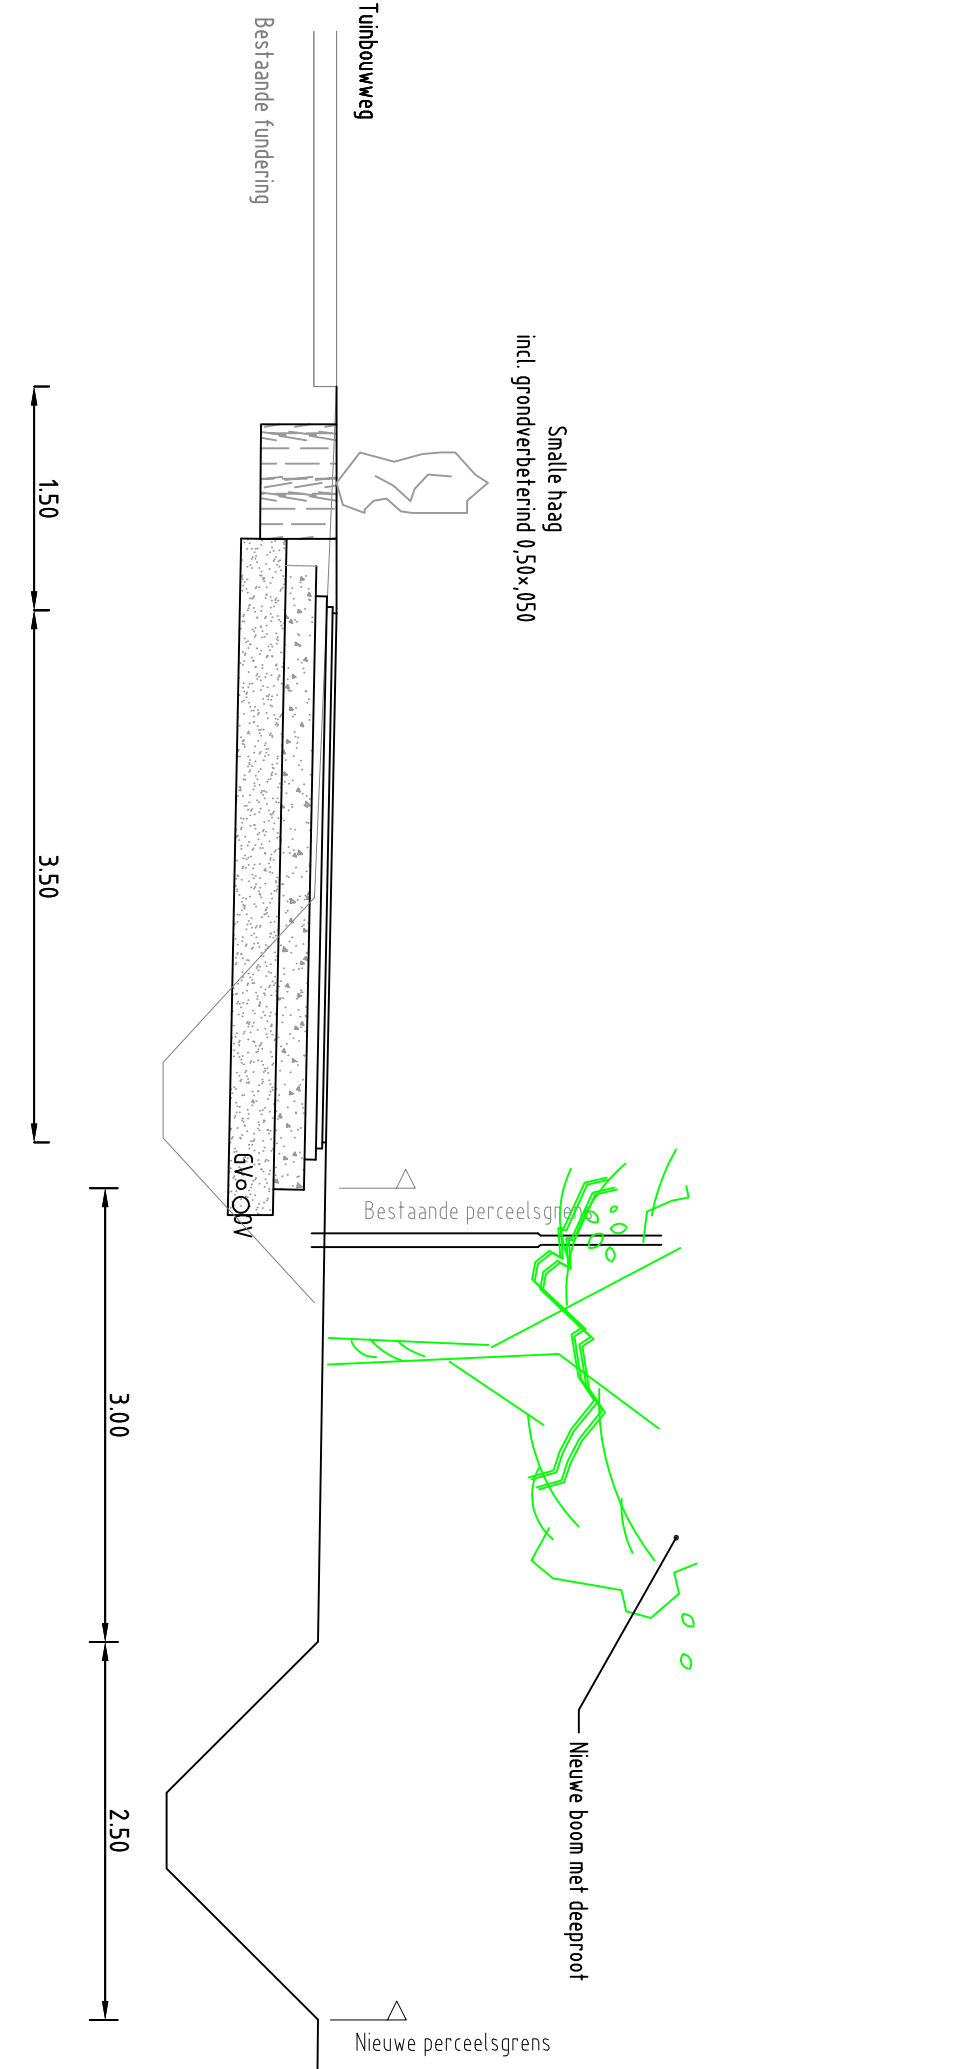


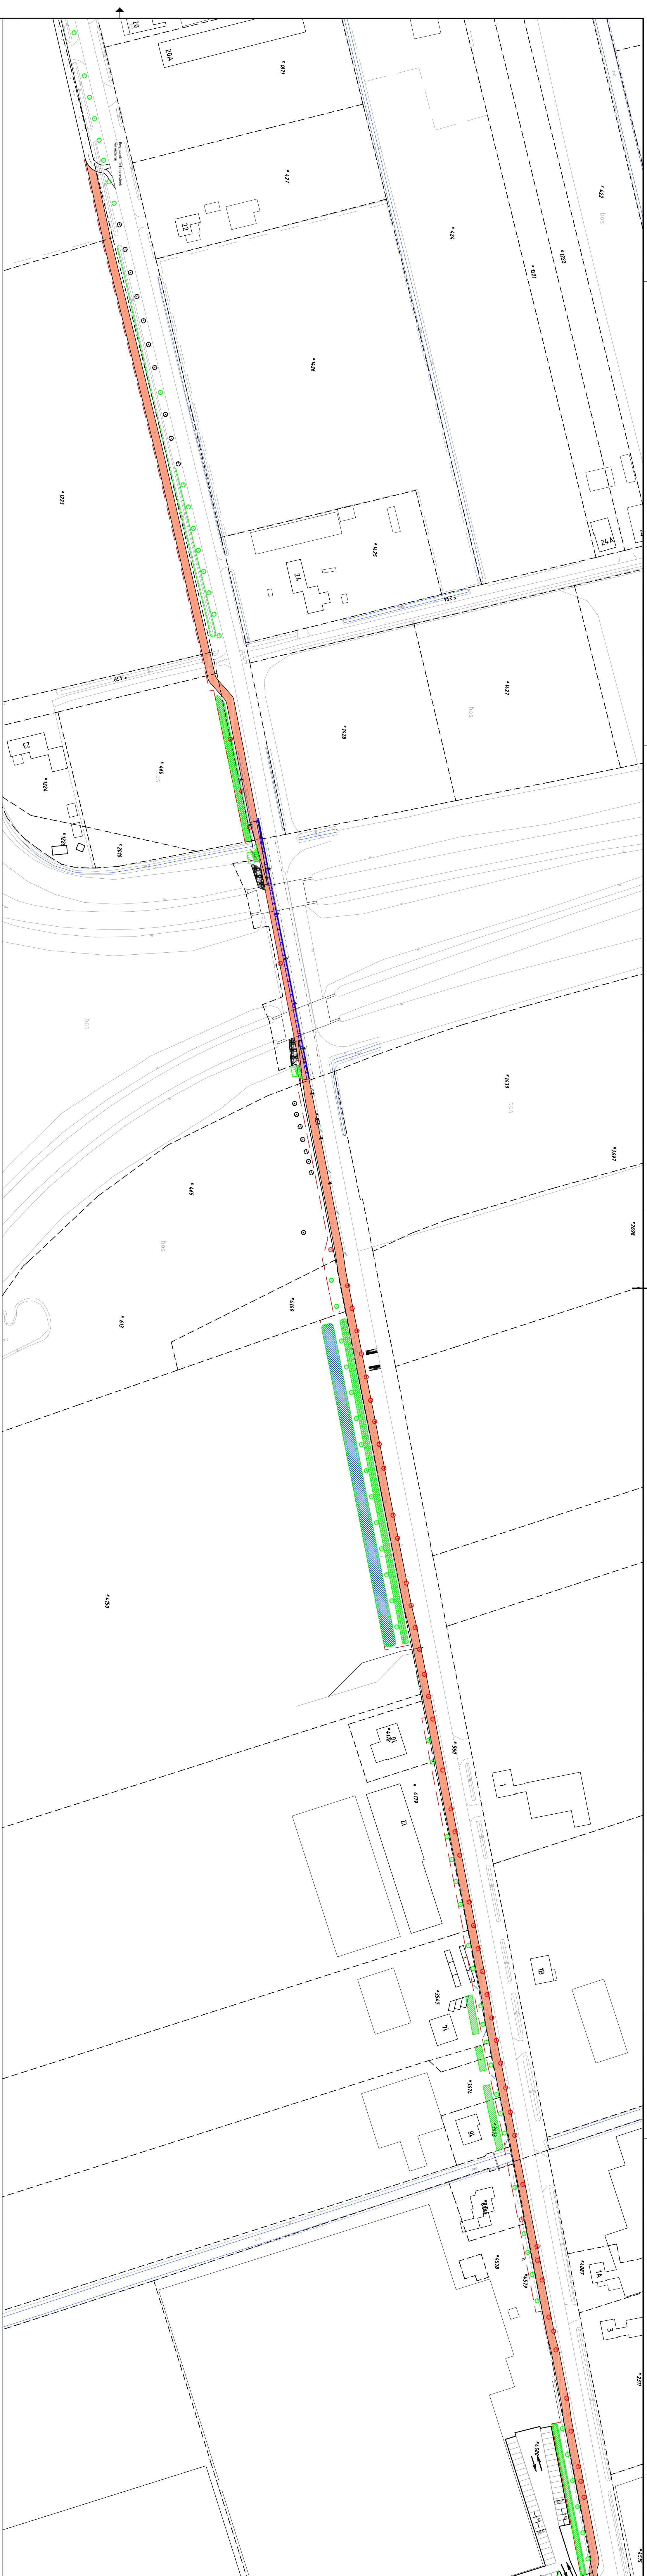

Principeprofiel

Principeprofiel vadiutten

 Cluster Civieltechnische Werken			
omschrijving:	Ontwerp	bestaan:	1
Presentatie		tekent:	1
datum:	19-08-2021	formaat:	A0
		schaal:	1:50/1:100
		gekeurd door:	BS
		gecontroleerd:	MS
		gezien:	MS
		datum:	19-08-2021

