


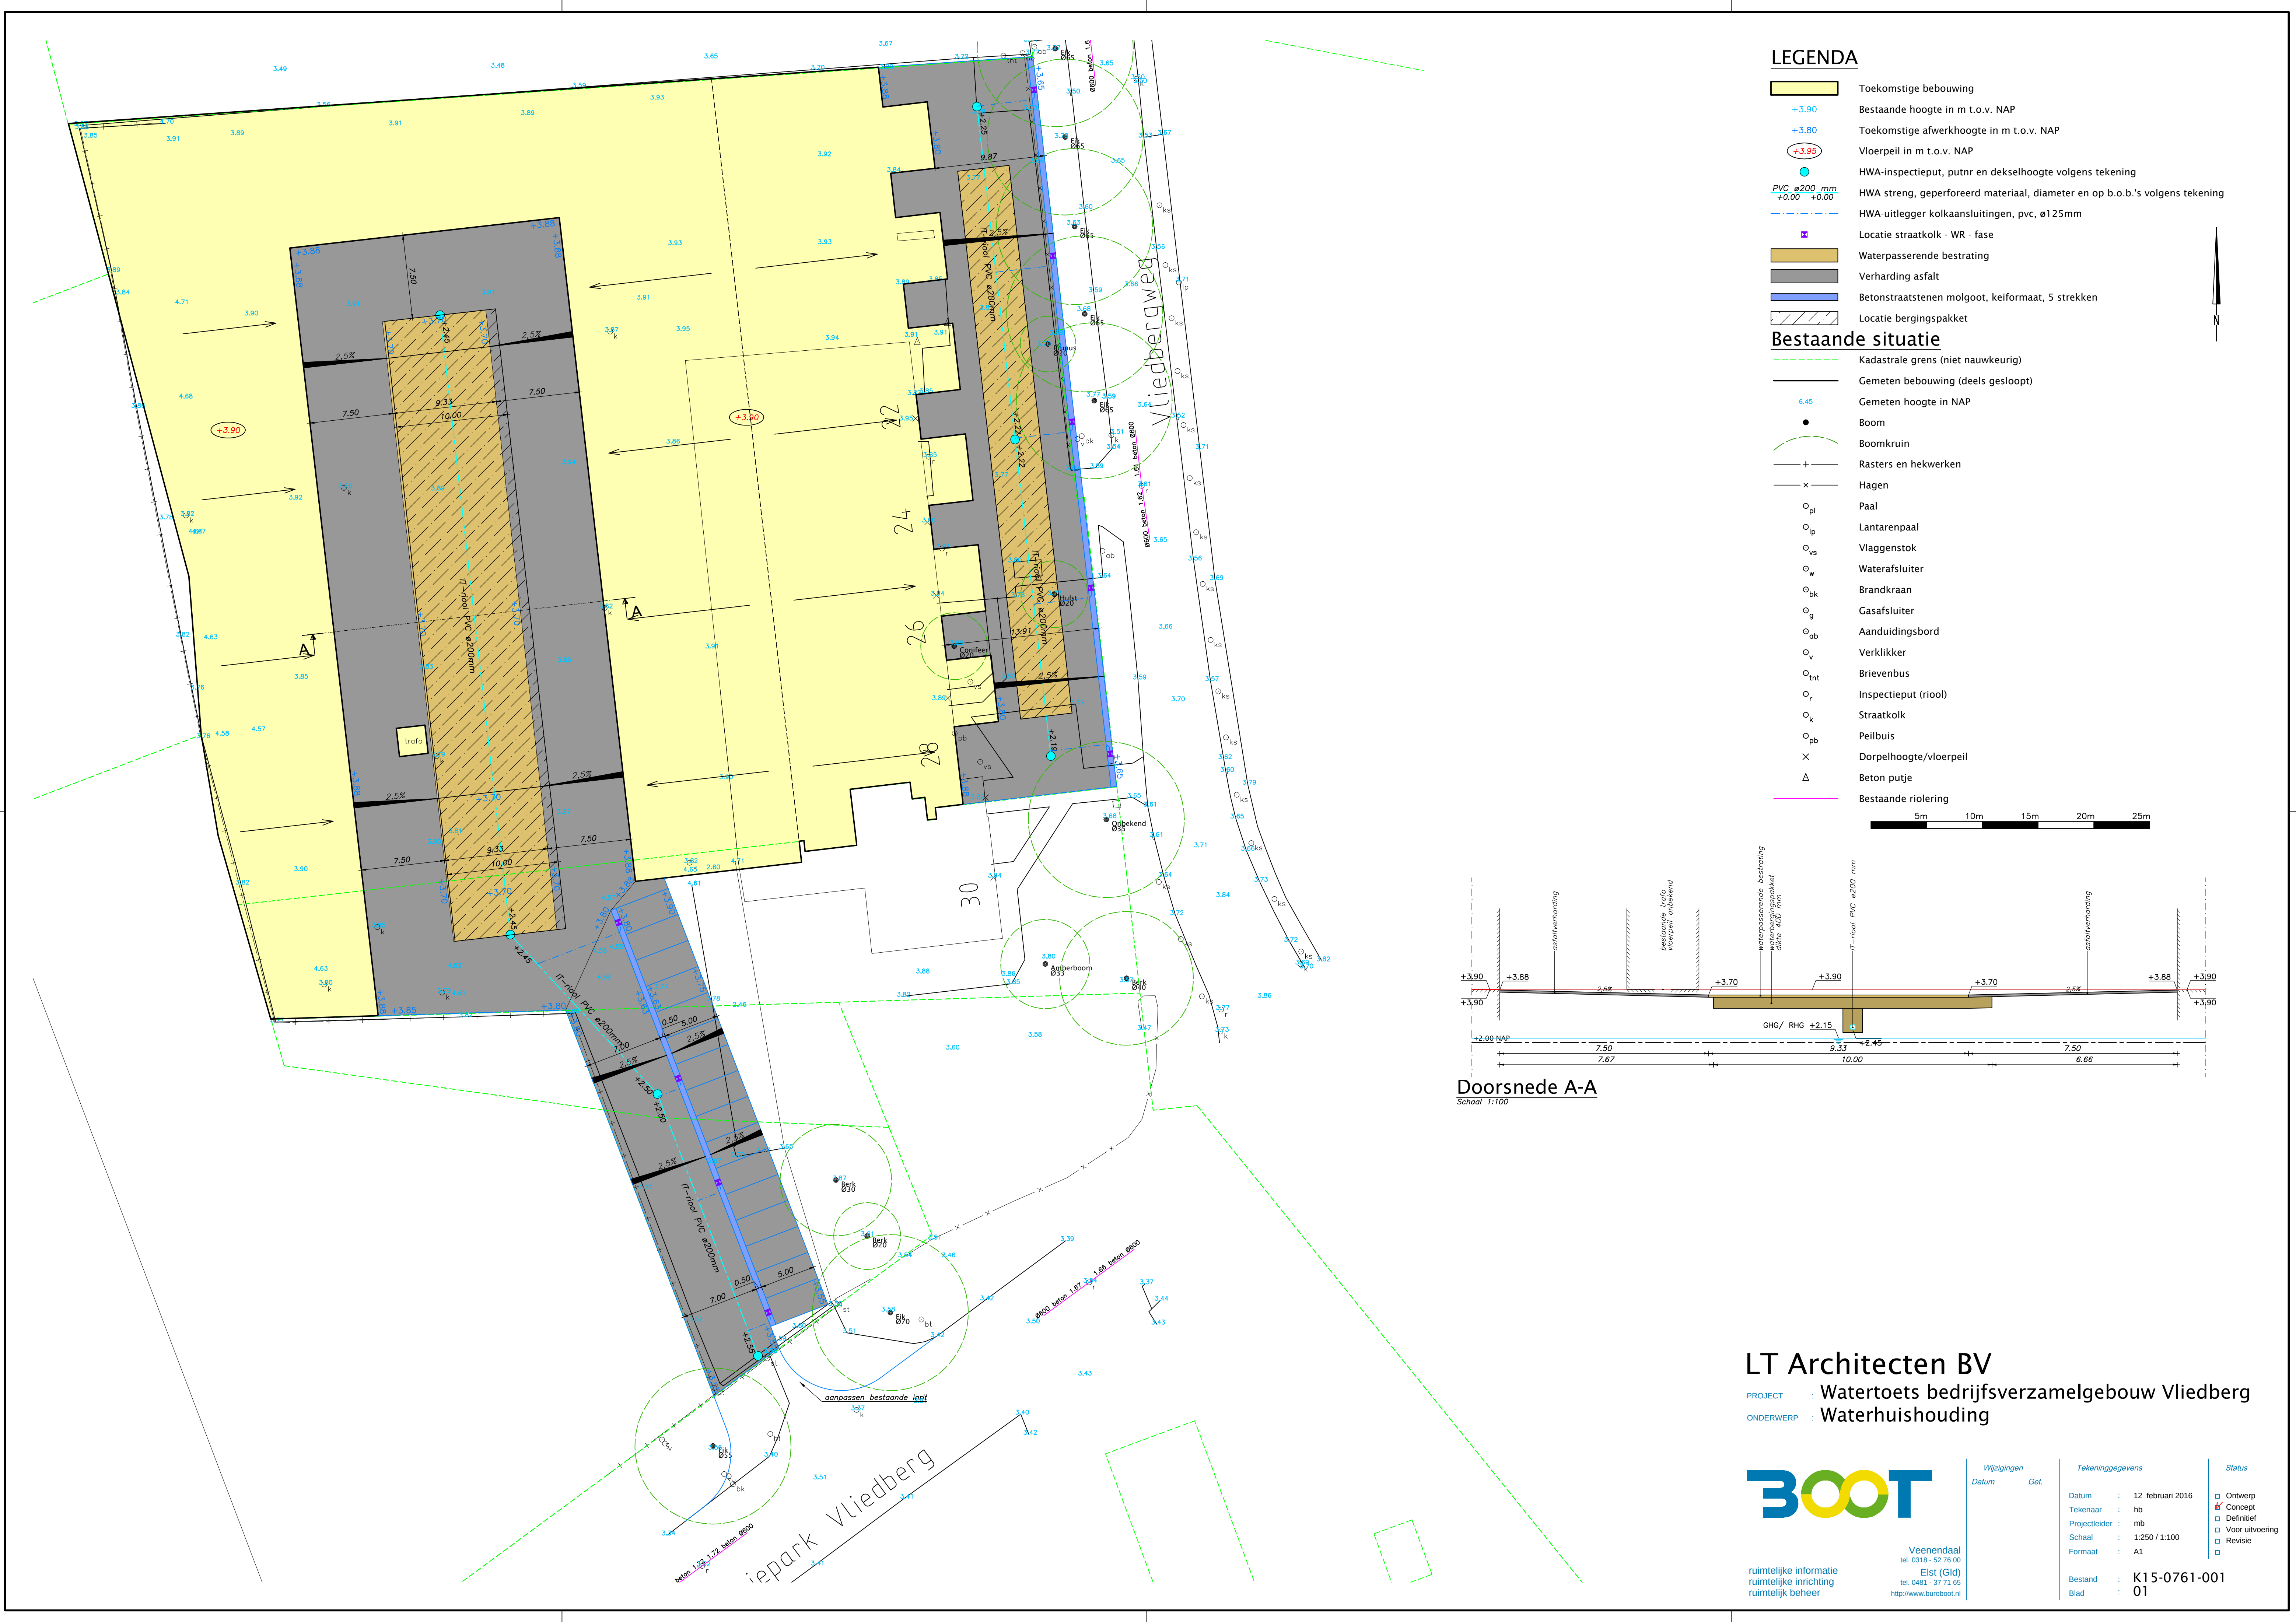


LEGENDA

- Toeekomstige bebouwing
- Bestaande hoogte in m t.o.v. NAP
- Toeekomstige afwerkhogte in m t.o.v. NAP
- Vloerpeil in m t.o.v. NAP
- HWA-inspectieput, putnr en dekselhoogte volgens tekening
- HWA streng, geperforeerd materiaal, diameter en op b.o.b.'s volgens tekening
- HWA-uitlegger kolkaansluitingen, pvc, ø125mm
- Locatie straatkolk - WR - fase
- Waterpasserende bestrating
- Verharding asphalt
- Betonstraatstenen molgoot, keifmaat, 5 strekken
- Locatie bergingspakket

Bestaande situatie

- Kadastrale grens (niet nauwkeurig)
- Gemeten bebouwing (deels gesloopt)
- Gemeten hoogte in NAP
- Boom
- Boomkruin
- Rasters en hekwerken
- Hagen
- Paal
- Lantarenpaal
- Vlaggenstok
- Waterafsluiter
- Brandkraan
- Gasafsluiter
- Aanduidingsbord
- Verklikker
- Brievenbus
- Inspectieput (riool)
- Straatkolk
- Peilbuis
- Dorpelhoogte/vloerpeil
- Beton putje
- Bestaande riolering

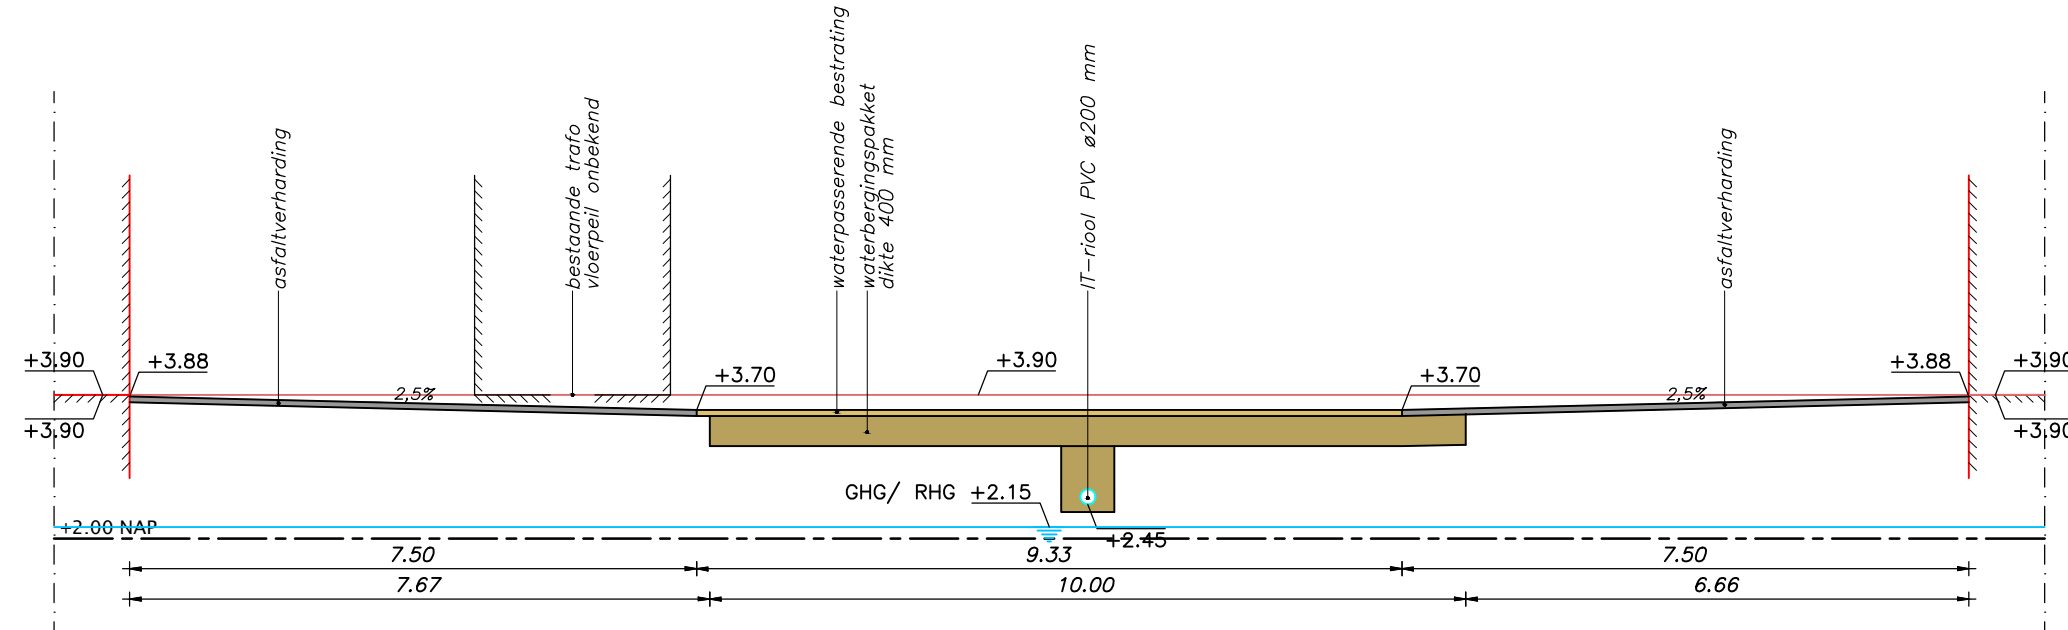

Doorsnede A-A
Schaal 1:100

LT Architecten BV

PROJECT : Watertoets bedrijfsverzamelgebouw Vliedberg
ONDERWERP : Waterhuishouding



ruimtelijke informatie
ruimtelijke inrichting
ruimtelijk beheer

Wijzigingen		Tekeningsgegevens		Status	
Datum	Get.	Datum			
		Tekenaar	hb	☒ Ontwerp	
		Projectleider	mb	☒ Concept	
		Schaal	1:250 / 1:100	☒ Definitief	
		Formaat	A1	☒ Voor uitvoering	
		Bestand	K15-0761-001	☒ Revisie	
		Blad	01		