


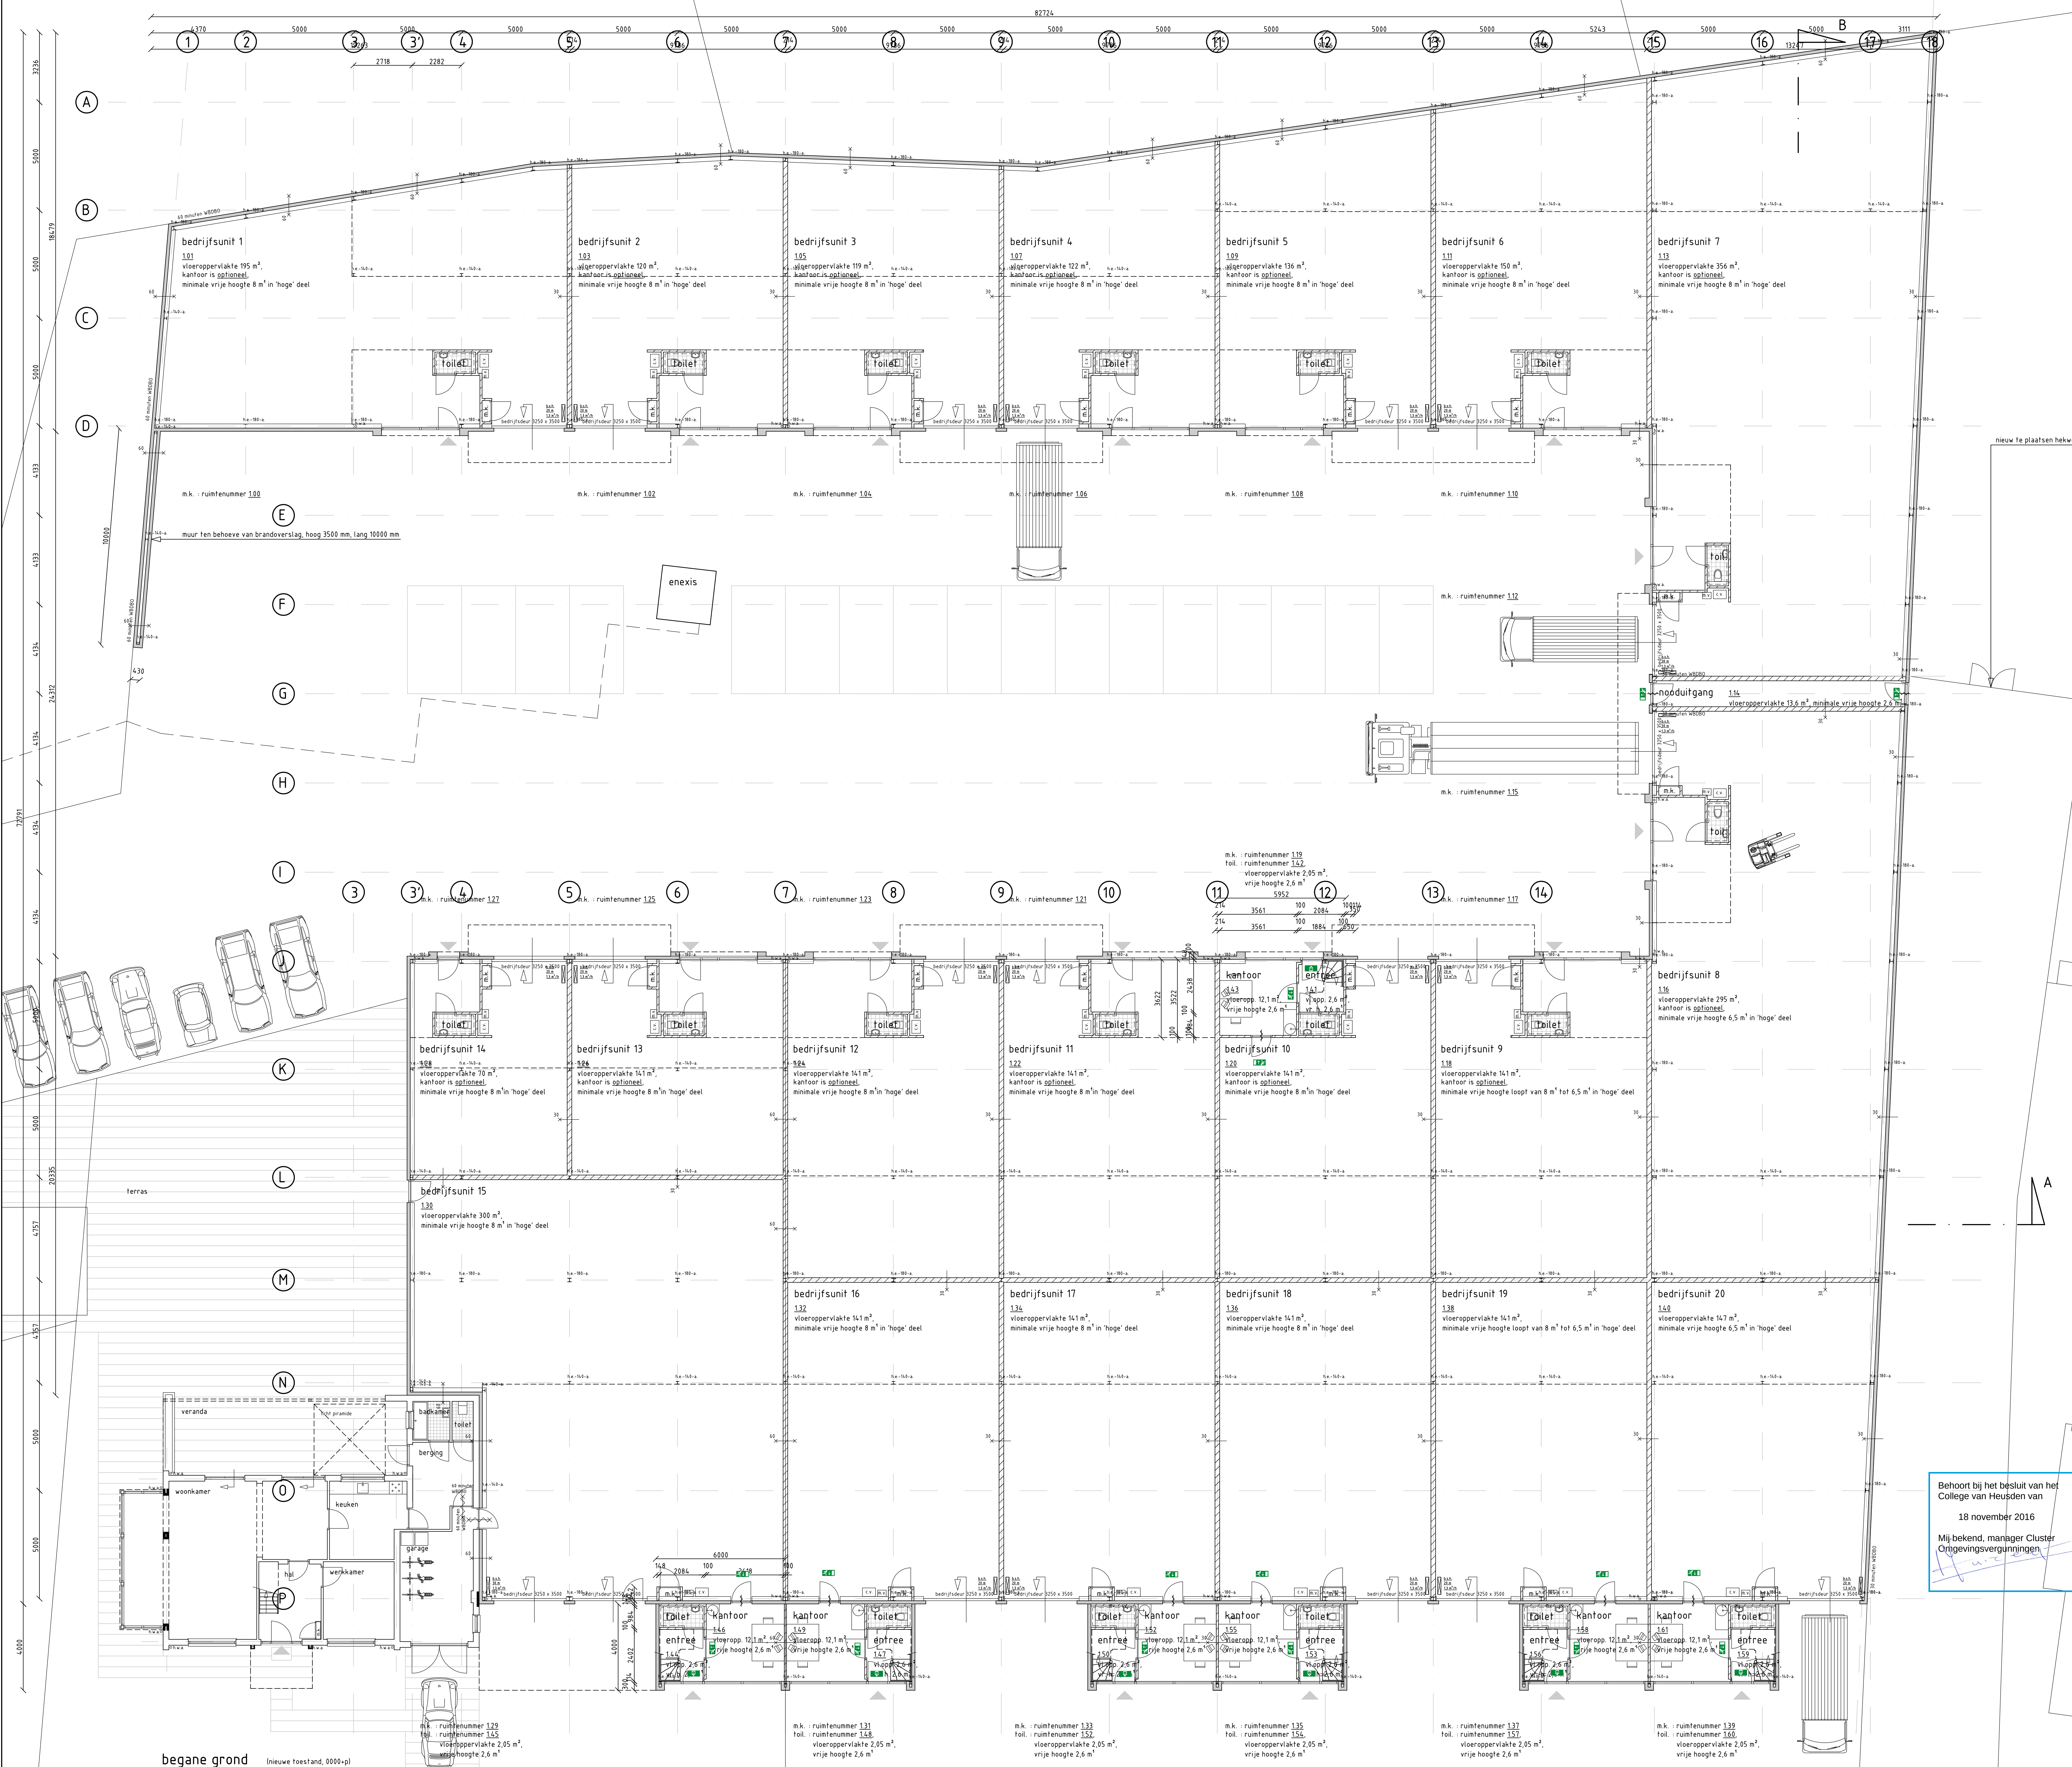

- gevels
- kanthoof, cassette vlakke plaat, kleur: signaal rood, RAL 3001
 - hal, geprofilede beplating, kleur: lichtgrijs, RAL 9006
 - hal, baksteen puit, fabriek: wienberger, model: waalformaat, type: avenue zwart, zwart bezand
- voegwerk
- zwart, afgestemd op metselwerk
- kozijnen en ramen
- aluminium, kleur: antraciet, RAL 7016
 - aluminium, kleur: signaal rood, RAL 3001
- bedrijfsdeur
- kleur: lichtgrijs, RAL 9006
 - HR++ isolatieglas
- huisnummering
- gekleurd glas, kleur: groengrijs, RAL 7023
 - belechting, kleur: signaal rood, RAL 3001
- deur
- zelfsluitende deur
- b.s.h.
- brandslanghaspel
- h.w.a.
- hemelwater afvoer, afmeting Ø 100 mm
 - één en ander volgens berekeningen en tekeningen adviseur installaties
- m.k.
- meterkast
- tegels
- alkazandsteen schoonwerk, bezet met tegelwerk
 - alkazandsteen schoonwerk
- spouwlaten, vullaten, regelwerk, e.d. van vurenhout
- CFK-vrije PS en PUR-schuim toepassen
- geen gebruik maken van producten waarin HCFK is verwerkt
- kierdichting bij raam - en deursluitingen EPDM - of EPT - rubber, achter afimmerlaten PE - band
- de inbraakwerende, van zowel constructie als hang- en sluitwerk, dient deugdelijk te zijn en te voldoen aan weerstandsklasse 2, één en ander volgens NEN 5956, artikel 2.2.15 (oploze keurmerk veilig wonen)
- ventilatorrooster opnemen van het fabrieksaar "duco", type duckleap 17 met doortlaat 16,7 dm/s
- onderkant binnendeuren: ten plaatse van toilet 20 mm, ten plaatse van meterkast 12, 5 mm en alle overige plaatsen 8 mm vrijhouden van vloerwerk
- verlichting uitvoeren met verterkschakeling in combinatie met aanwezigheidsdetectie
- noodverlichting conform NEN 1838, plaats conform bouwbesluit artikel 6.3
- vluchtrouteaanduiding conform NEN 3011, plaats conform bouwbesluit artikel 6.24
- buitendeuren, die voorzien zijn van nooduitgang- of uitgang-pictogrammen
- panieksluiting op de deuren monteren, binnen "vluchturen" mogen niet afsluitbaar zijn
- definitieve opstelplaats en bluswatervoorziening in overleg met brandweer te bepalen
- "natte ruimten" betegelen tot aan plafond, overige ruimten uitvoeren als schoonwerk metselwerk / beplating / e.d.
- t.p.v. kantoordeel mechanische afzuiging, één en ander volgens berekeningen en tekeningen adviseur installaties
- buitendeuren, die voorzien zijn van nooduitgang- of uitgang-pictogrammen, panieksluiting op de deuren monteren, binnen "vluchturen" mogen niet afsluitbaar zijn
- alle wanden tussen de verschillende bedrijfsunits zijn minimaal 30 minuten WBBO, tenzij anders op tekening aangegeven
- staalconstructie "onderdelen", die in het zicht komen met uitzondering ten plaatse van inmetaling, behandelen met brandwerende verf, 30 minuten WBBO (voor de onderdelen welke vloer dragend zijn en deel uitmaken van de bouwconstructie, inclusief stabiliteitsverbanden) te behandelen onderdelen zijn: de kolommen, liggers / balken / traveerkspanen en stabiliteitsverbanden, nadere gegevens van de bouw van de "verflagen" en werkwijze van aanbrengen door leverancier te overleggen, uitvoeren in 60 minuten WBBO indien anders aangegeven op tekening
- stalen kolommen waar mogelijk zoveel als mogelijk inmetalen
- spanten uitvoeren in kleur: licht grijs
- binnendeuren ten behoeve van gevelbeplating uitvoeren in aluminium kleur
- metselwerk in de bedrijfsaal uitvoeren in schoon metselwerk
- metselwerk kantoorwanden, en dergelijke uitvoeren in grindbetonsteen schoonwerk
- alle deuren minimaal 2315 mm hoog en minimaal 880 mm breed
- keukeninrichting, volgens nadere gegevens
- ventilatie meterkast, volgens voorschriften nutsbedrijven
- onderkant brievenbus, 1150 mm x peil
- planchet toilet 1150 mm x vloerwerk
- dilatatie baksteen wanden volgens berekeningen en tekeningen leverancier
- dilatatie kalkzandsteen wanden volgens berekeningen en tekeningen leverancier
- dilatatie in tegelvloeren volgens berekeningen en tekeningen leverancier
- plaats dakdoorvoeren installaties volgens opgave adviseur installaties
- neggemaat is 270 mm (overal) en 70 mm (ten plaatse van loopdeuren in ruimten 114, 128 en 130)
- buitenkan buitenspouwblad tot buitenzijde kolom is 165 mm
- voor fundering / systeemvloeren / staalconstructie, en dergelijke, zie desbetreffende constructietekeningen
- hout-, staal- en betonconstructies volgens tekening en berekening constructeur
- alle E-, W- en Gaswale-installaties volgens tekeningen en opgave adviseur en installateur
- voor riolering, ventilatie, en dergelijke, zie desbetreffende installatietekeningen
- alle maten door de aannemer voor start bouw te controleren
- werkzaamheden door deskundig personeel, vakkundig uit te voeren, zodanig in nader overleg met opdrachtgever
- voor overige tekeningen, zie tekeningelijst met kenmerk 15017-11.008

Behoort bij het besluit van het College van Heusden van 18 november 2016

Mij bekend, manager Cluster Omgevingsvergunningen