
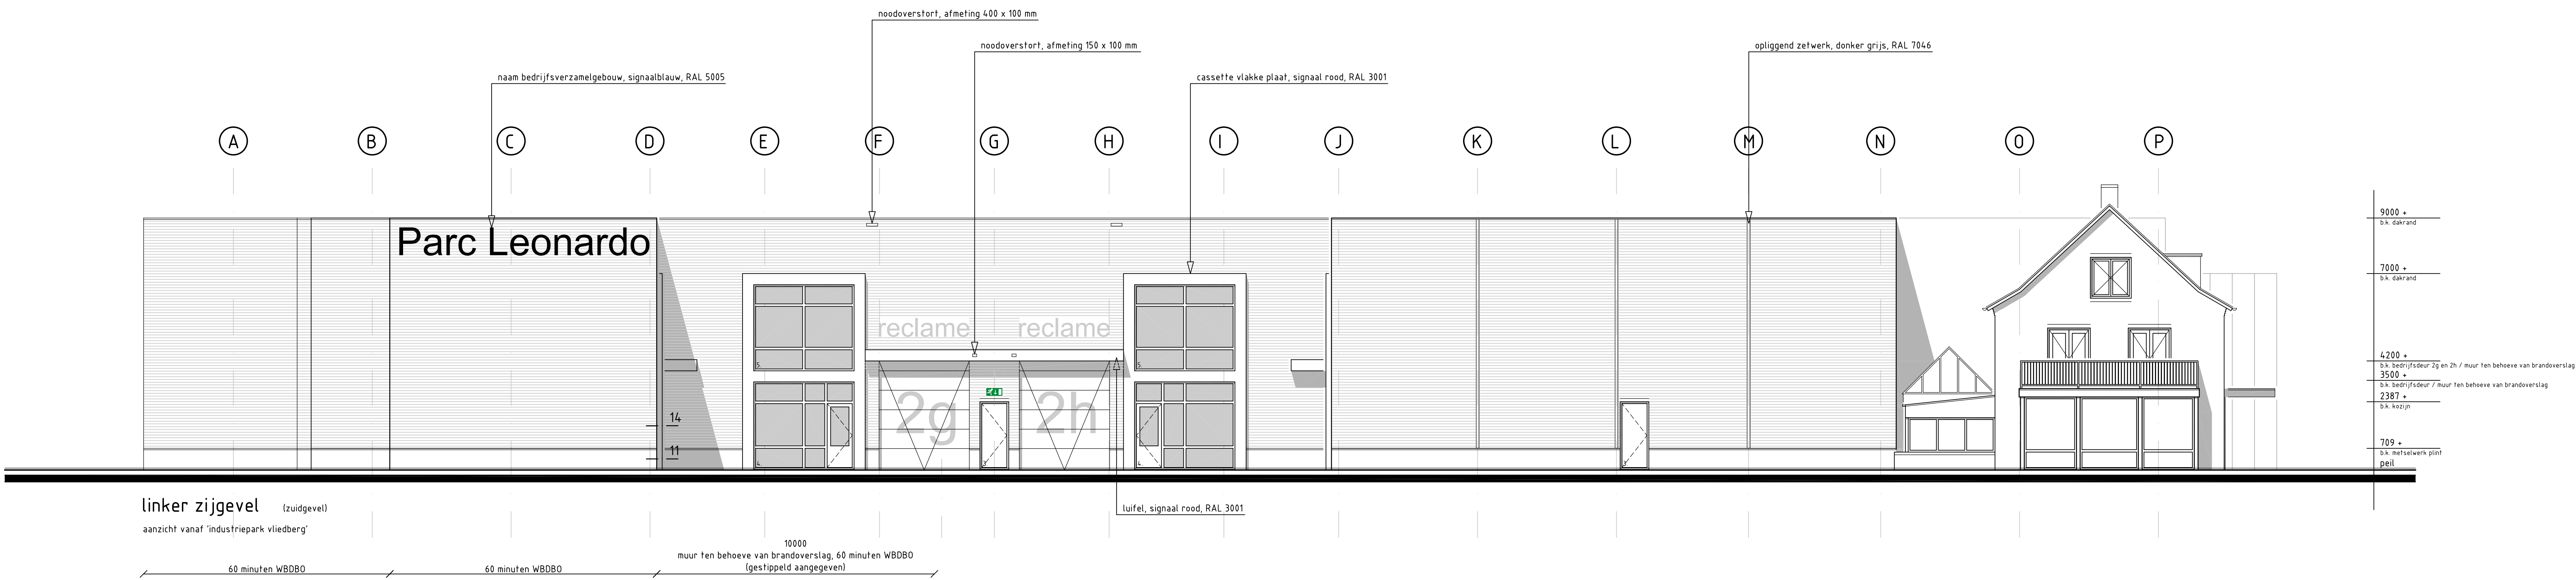
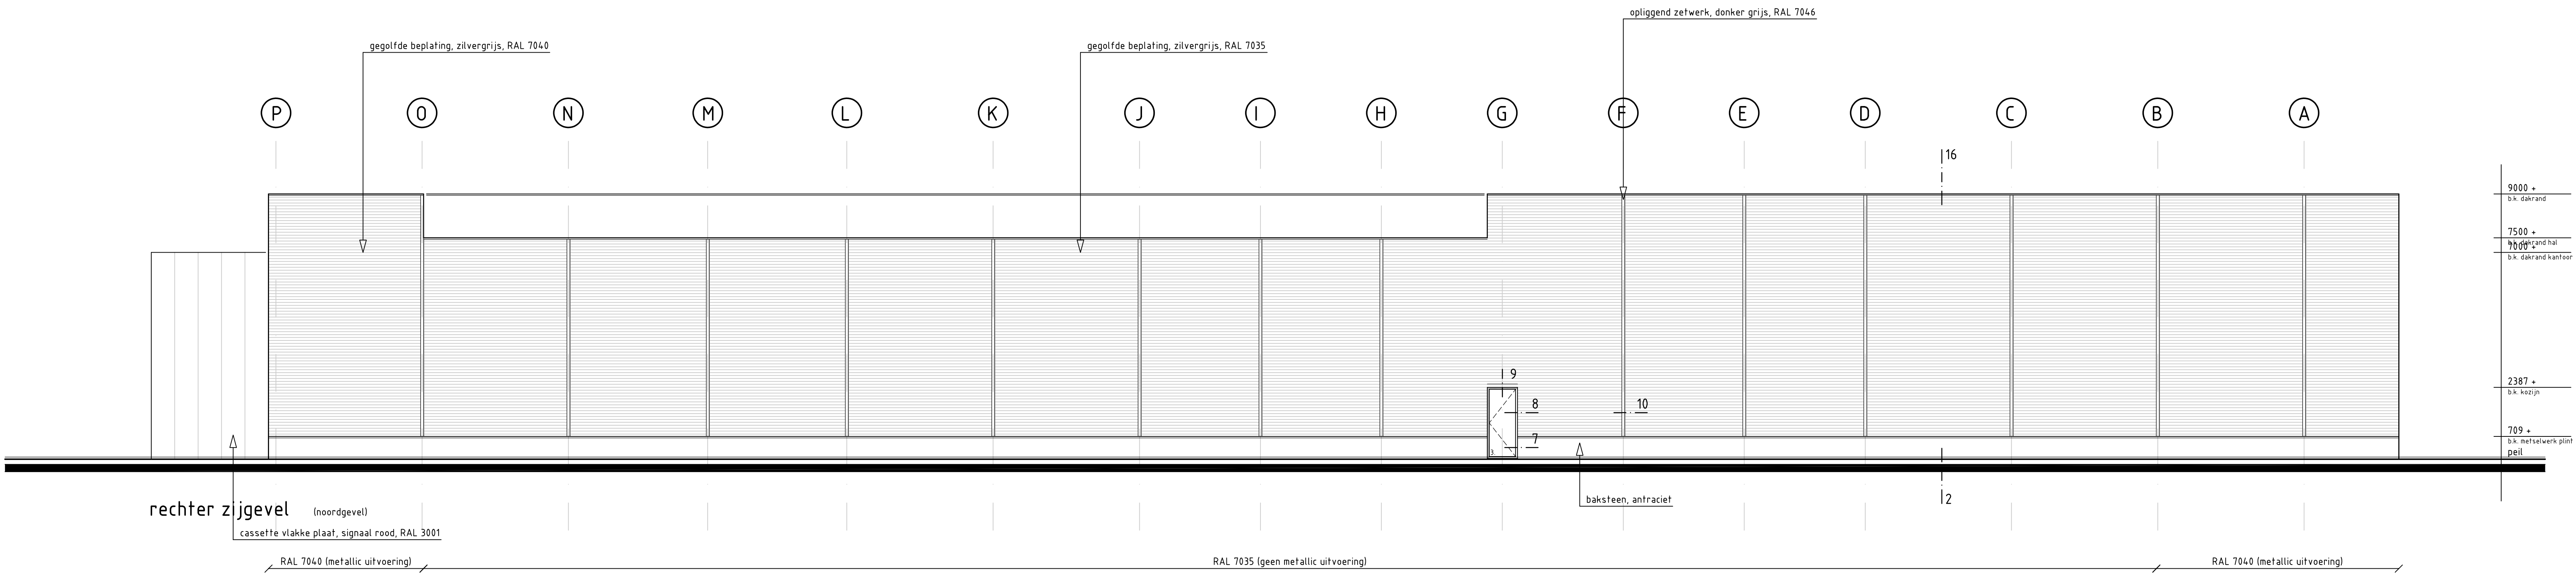


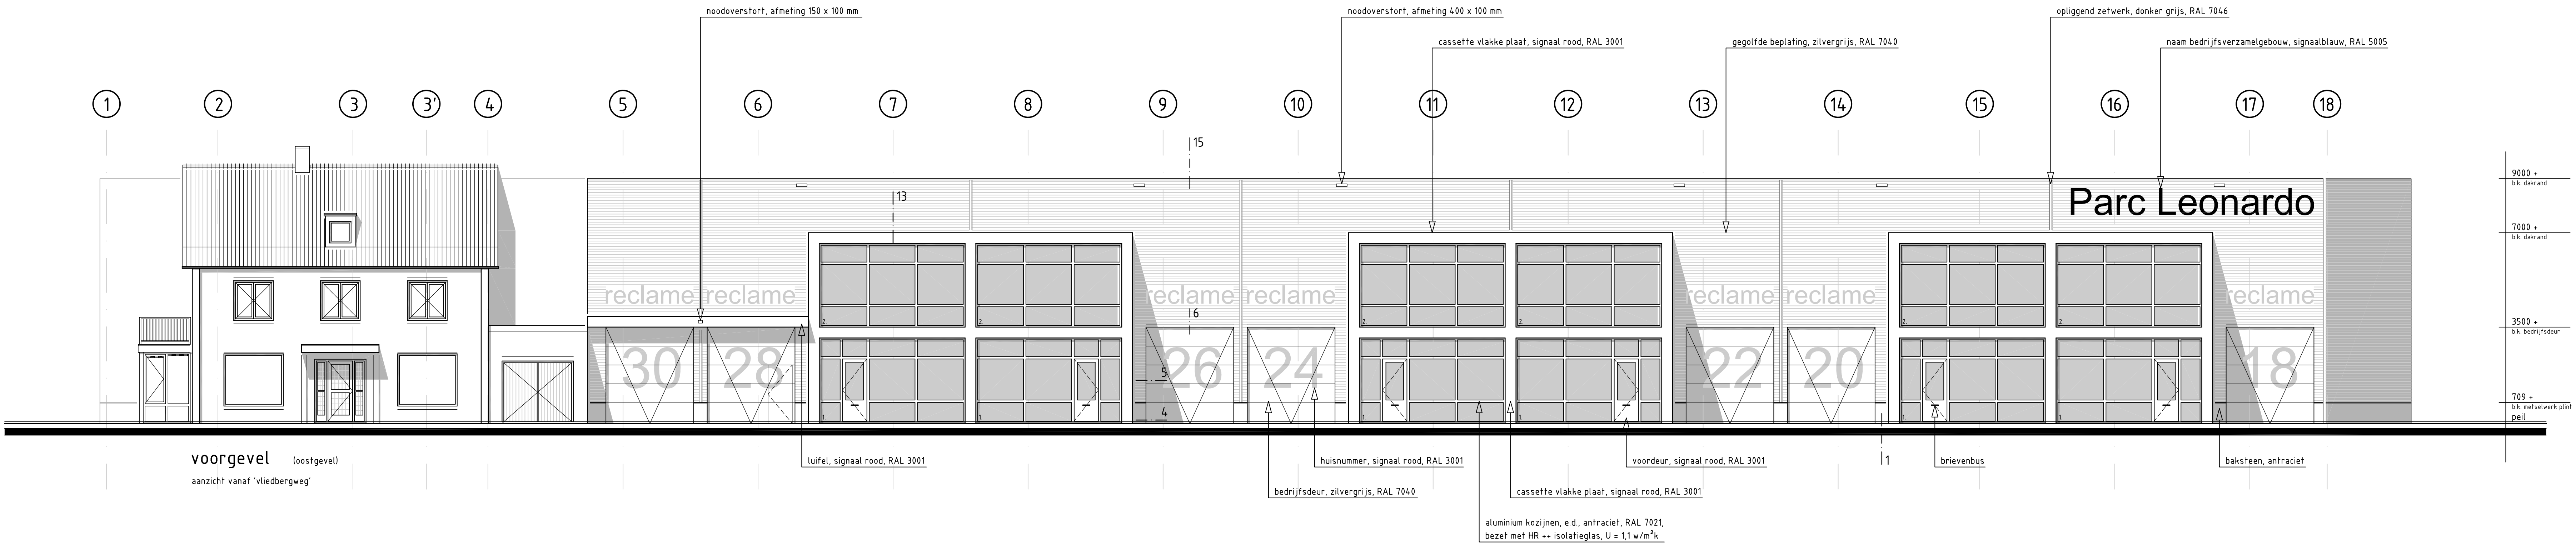

Behoort bij het besluit van het College van Heusden van 18 november 2016

Mij bekend, manager Cluster Omgevingsvergunningen

LT architecten BV		
bureau zijlstraalaa 8 5251 te vlijmen 073 5112212 registratie nummer 133301866 BNA		
ing. i.a.w.m. van den thillart a.r.c.j. van den thillart ir. m.a.g.l. van den thillart ing. i.a.s. van den thillart		
bestektekening 5 (nieuwe toestand, gevels)		12-07-2016
		17-05-2016
		08-02-2016
de heer a.d.m. slegers vliedbergweg 30 5251rp vlijmen 06 51919676	schaal 1 à 100 OMGEVINGSVERGUNNING	30-12-2015
bedrijfsverzamelgebouw Parc Leonardo industriepark vliedberg 2 te vlijmen		
14-008		05