
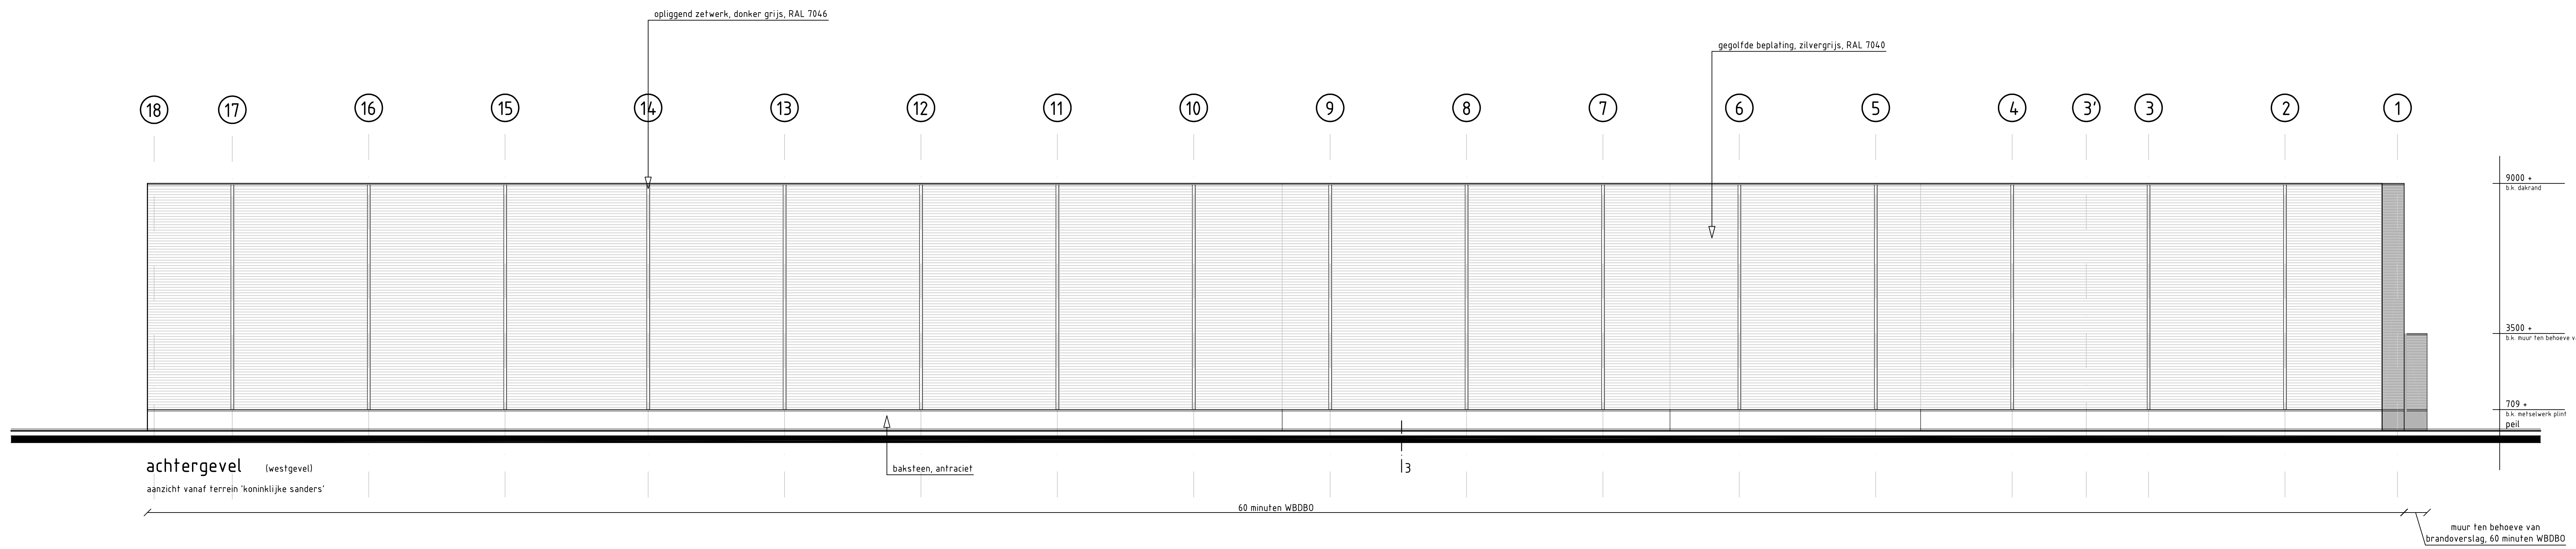
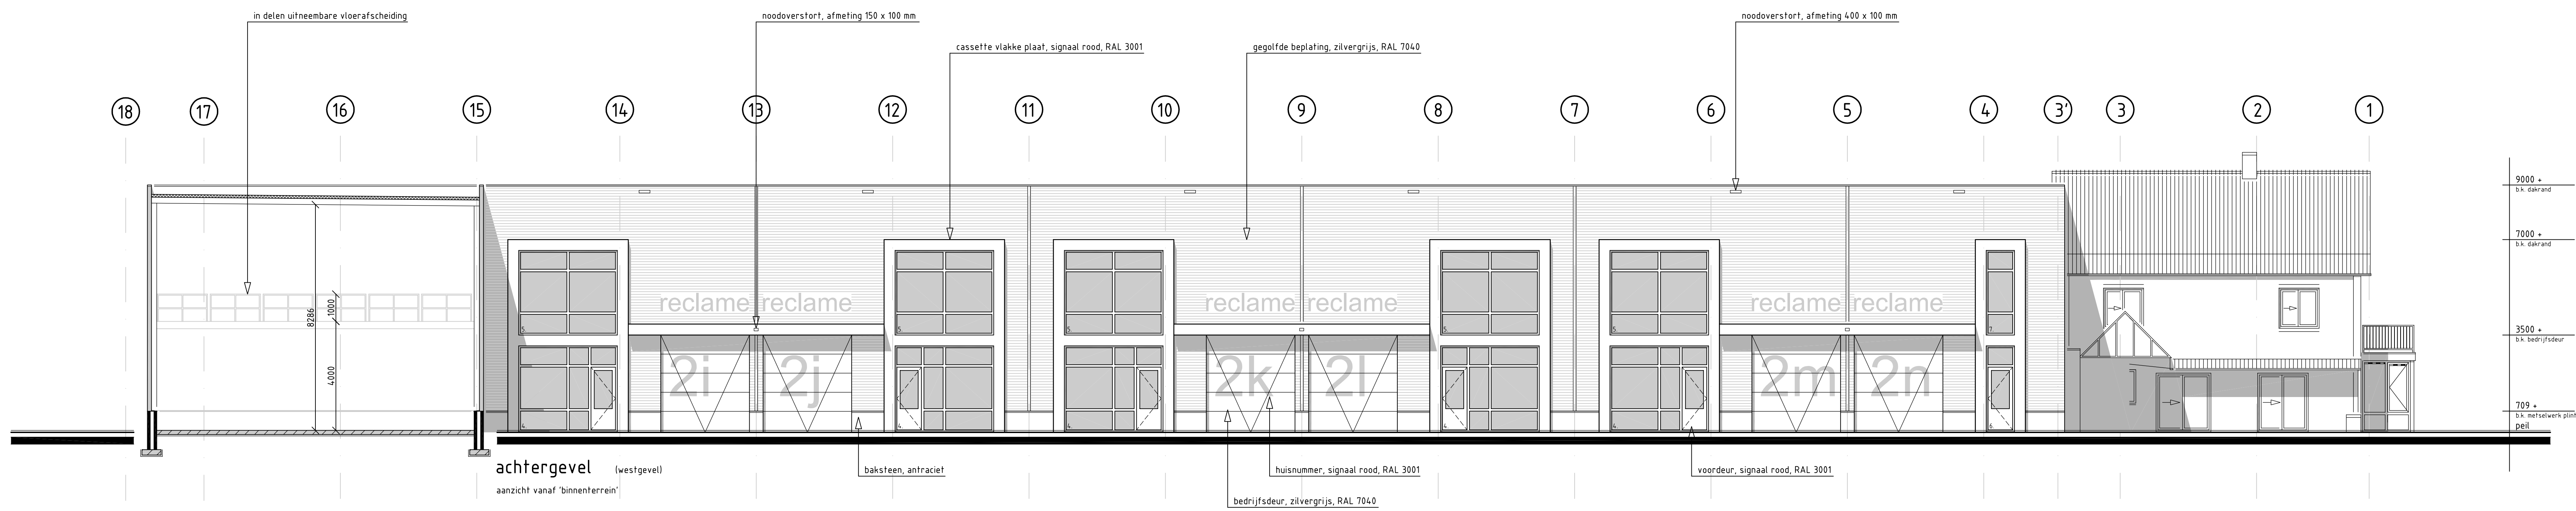


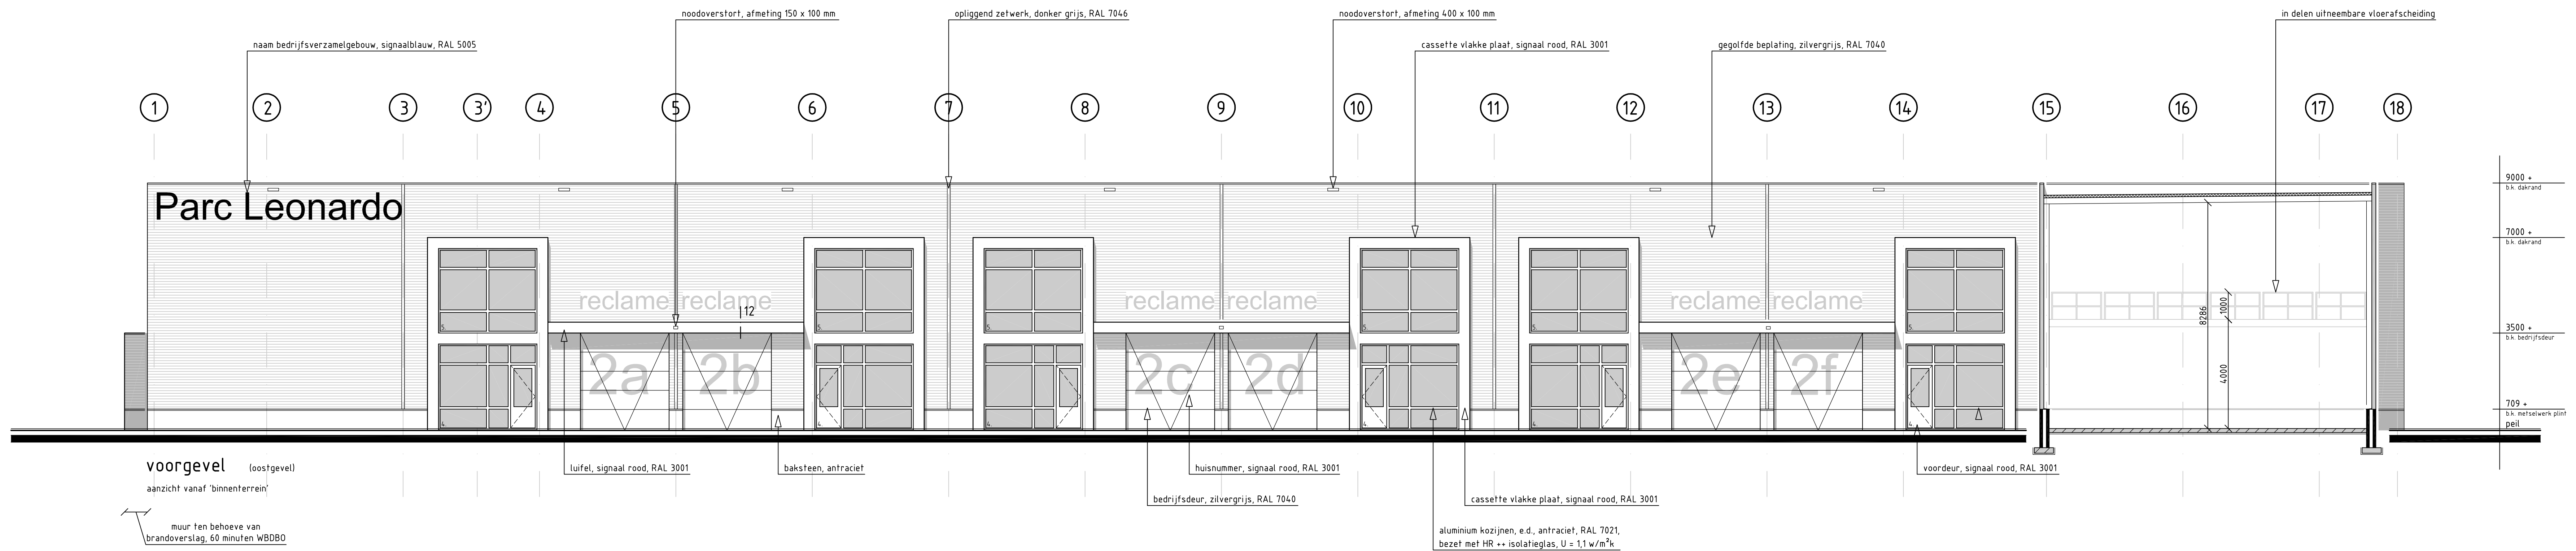

alle maten door aannemer voor start bouw te controleren!
werkzaamheden, door deskundig personeel, vakkundig uit te voeren, zonodig in nader overleg met opdrachtgever
voor overige tekeningen, zie tekeningenlijst met kenmerk 15017-14.008

Behoort bij het besluit van het
College van Heusden van
18 november 2016
Mij bekend, manager Cluster
Omgevingsvergunningen

LT architecten BV		
bureau zijlstraalaa 8 5251 se vlijmen 073 5112212 5251rp vlijmen 06 51919674		
ing. i.a.w.m. van den thillart a.r.c.j. van den thillart ir. m.a.g.l. van den thillart ing. i.a.d. van den thillart		
BNA		
bestektekening 6	(nieuwe hoestand, gevels)	17-05-2016
de heer a.d.m. slegers	schaal 1 à 100	08-02-2016
vliedbergweg 30	OMGEVINGSVERGUNNING	30-12-2015
5251rp vlijmen 06 51919674		
bedrijfsverzamelgebouw Parc Leonardo	14-008	06
industrialpark vliedberg 2 te vlijmen		