


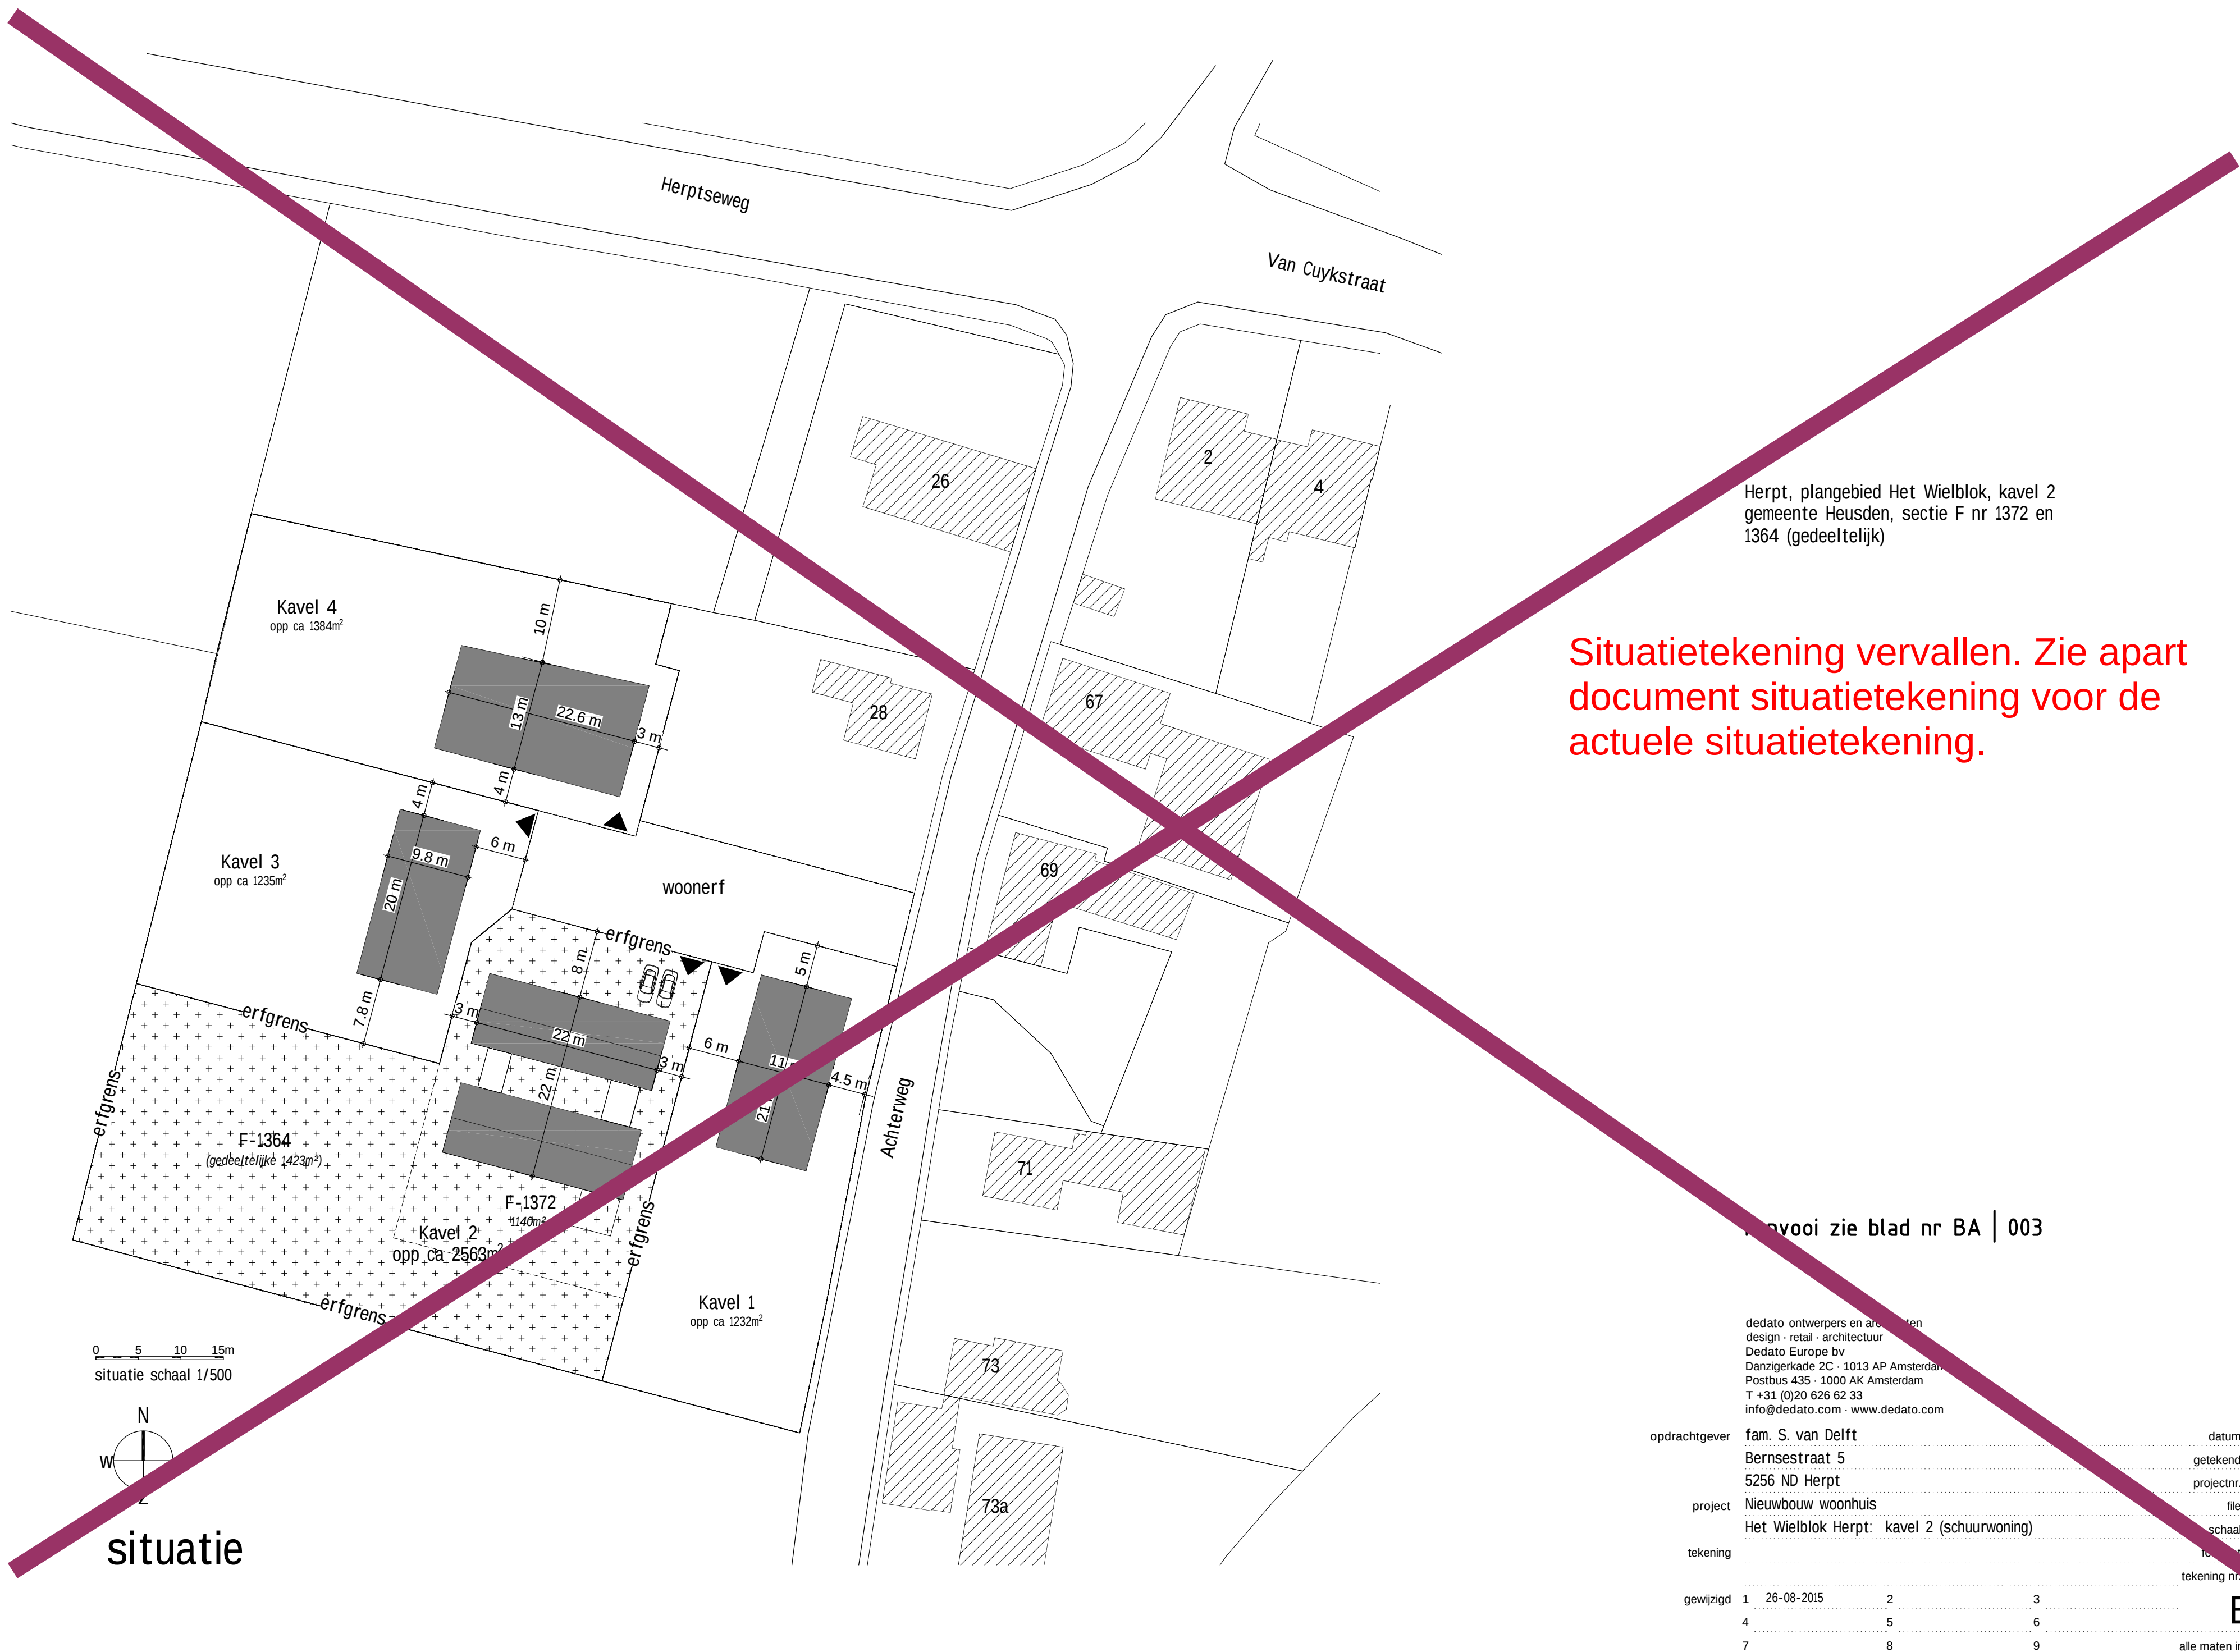

Herpt, plangebied Het Wielblok, kavel 2
gemeente Heusden, sectie F nr 1372 en
1364 (gedeeltelijk)

Situatietekening vervallen. Zie apart
document situatietekening voor de
actuele situatietekening.

situatie

voorzie zie blad nr BA | 003

dd.

dedato ontwerpers en architecten
design · retail · architectuur
Dedato Europe bv
Danzigerkade 2C · 1013 AP Amsterdam
Postbus 435 · 1000 AK Amsterdam
T +31 (0)20 626 62 33
info@dedato.com · www.dedato.com

opdrachtgever fam. S. van Delft
Bernsestraat 5
5256 ND Herpt
project Nieuwbouw woonhuis
Het Wielblok Herpt: kavel 2 (schuurwoning)

tekening


gewijzigd

1	26-08-2015	2		3	
4		5		6	
7		8		9	


datum 15-06-2015
getekend S.Damen
projectnr. 393-1023
file
schaal 1/500
formaat A2
tekening nr.

BA | 001
alle maten in het werk controleren

0 5 10 15m
situatie schaal 1/500

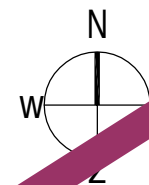


situatie

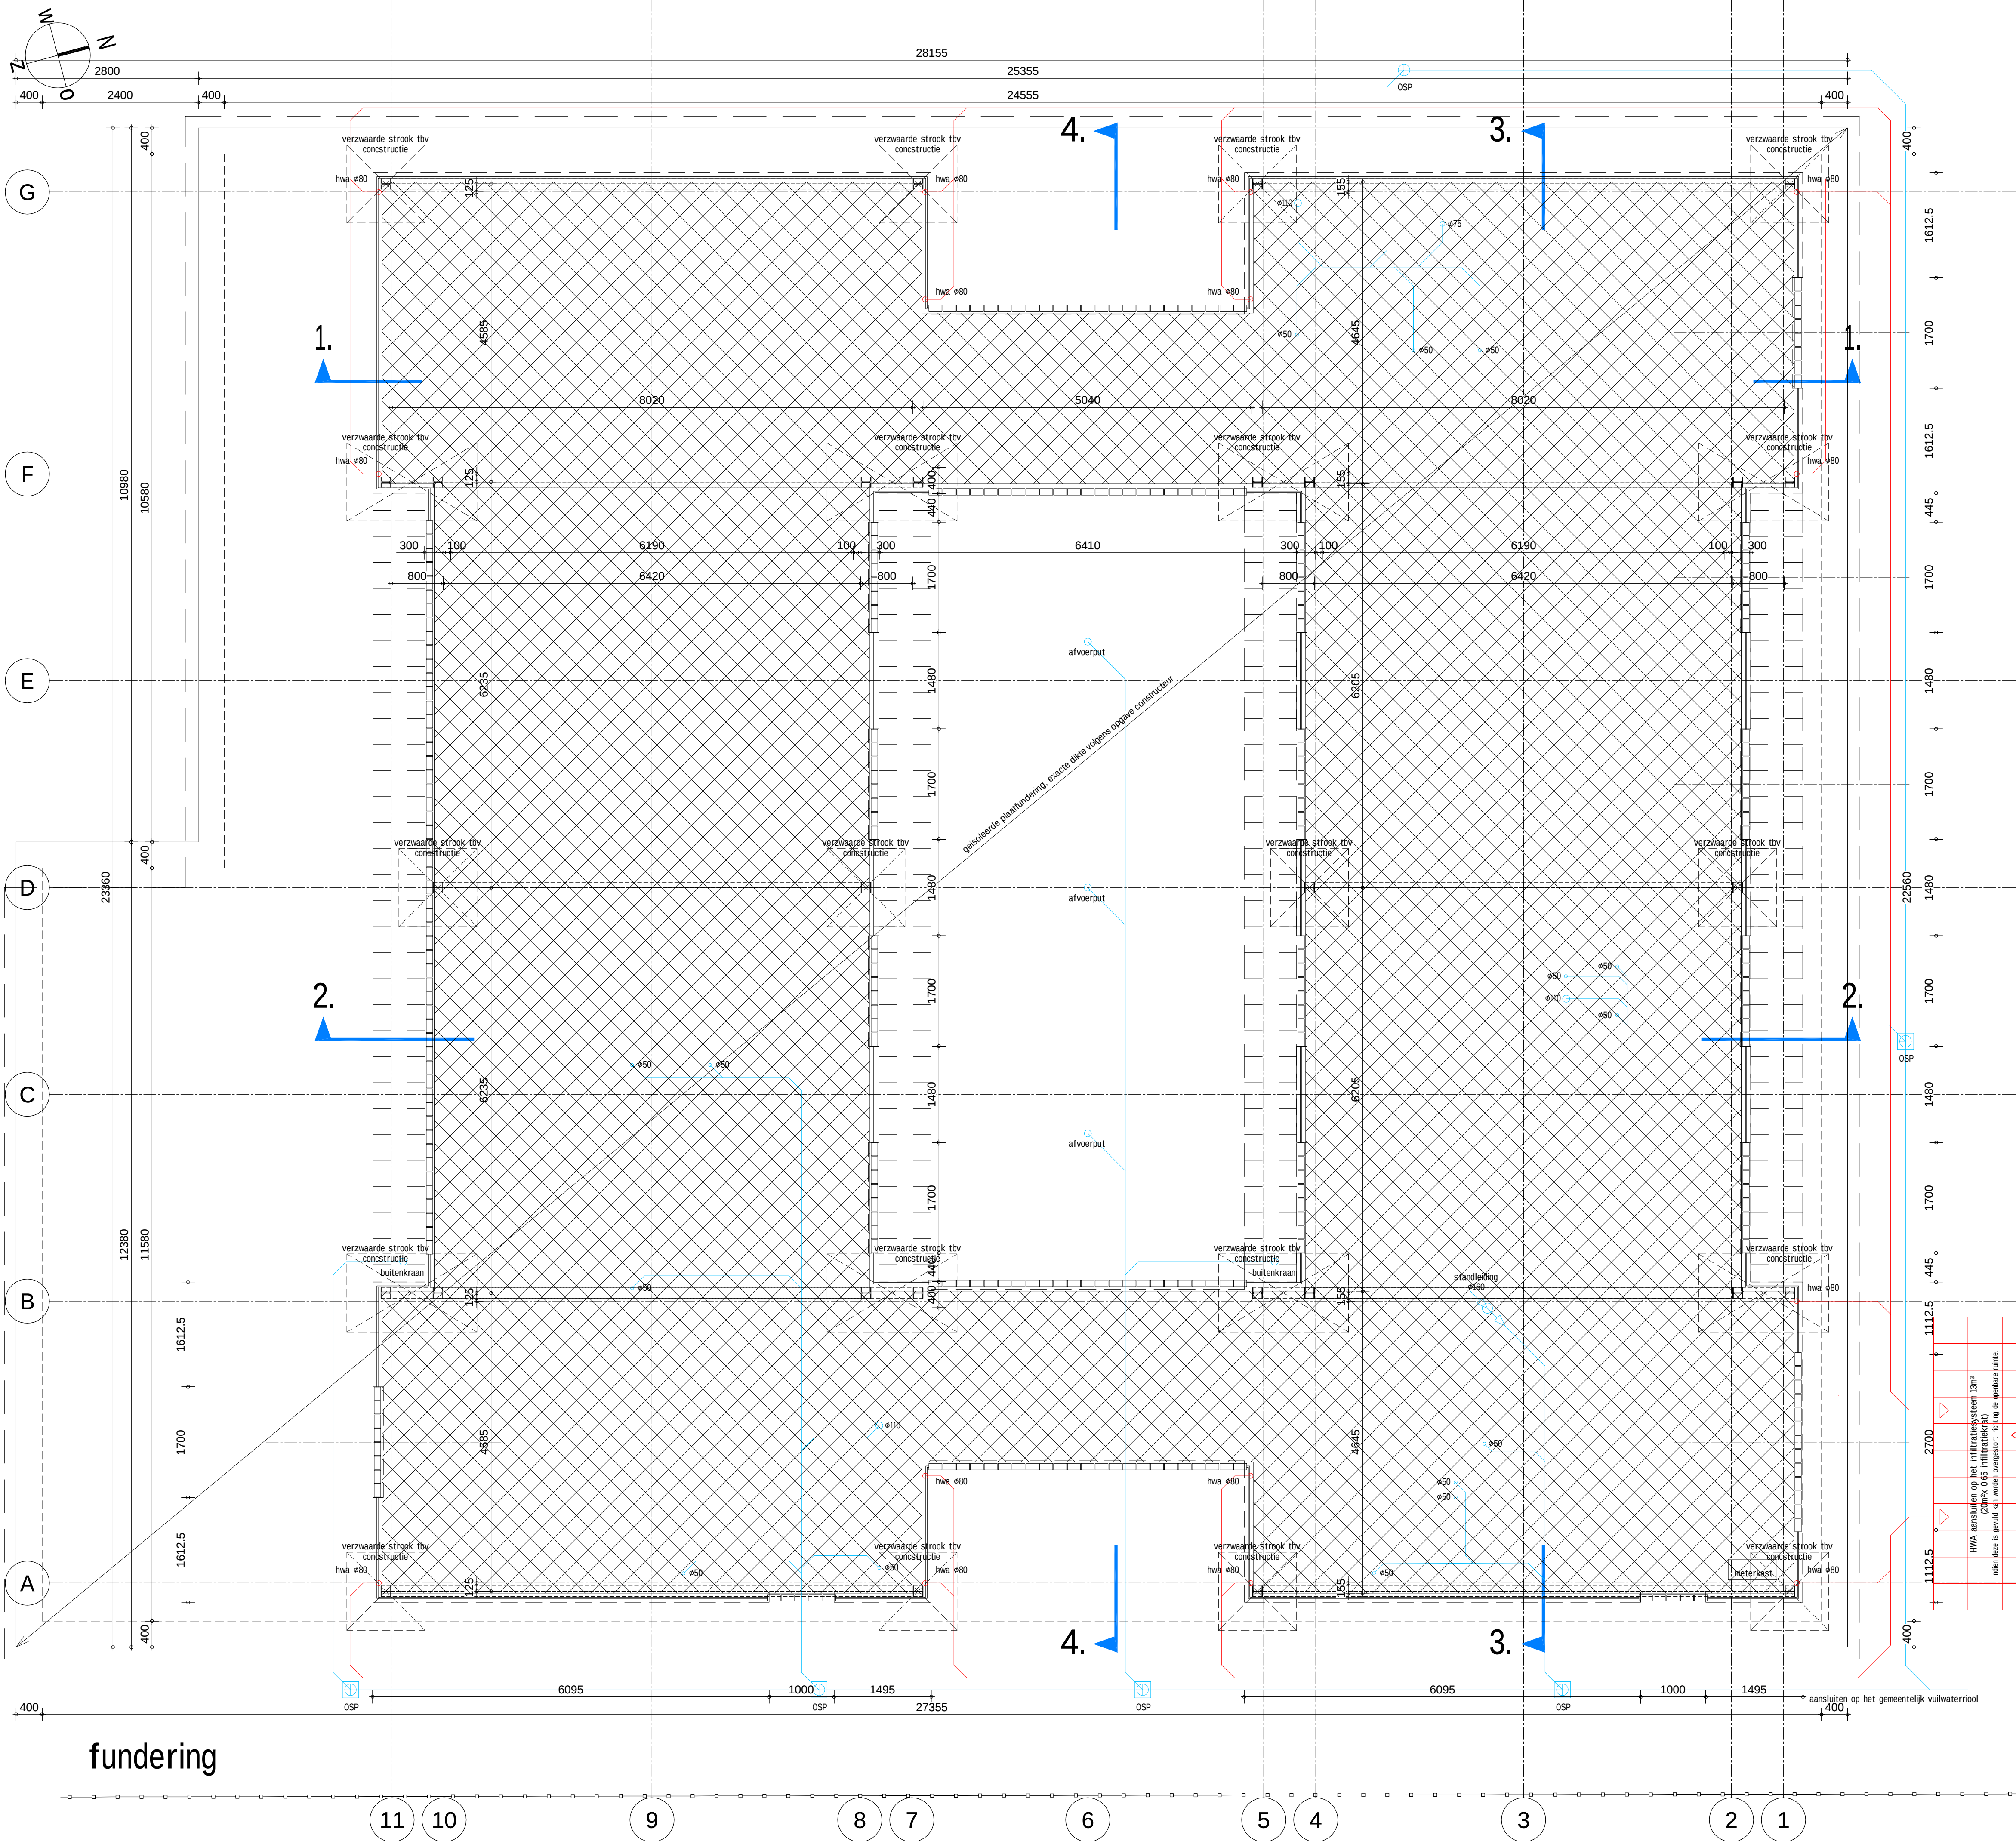

Behoort bij het besluit van het
College van Heusden van

2 februari 2016

Mij bekend, manager Cluster
Omgevingsvergunningen

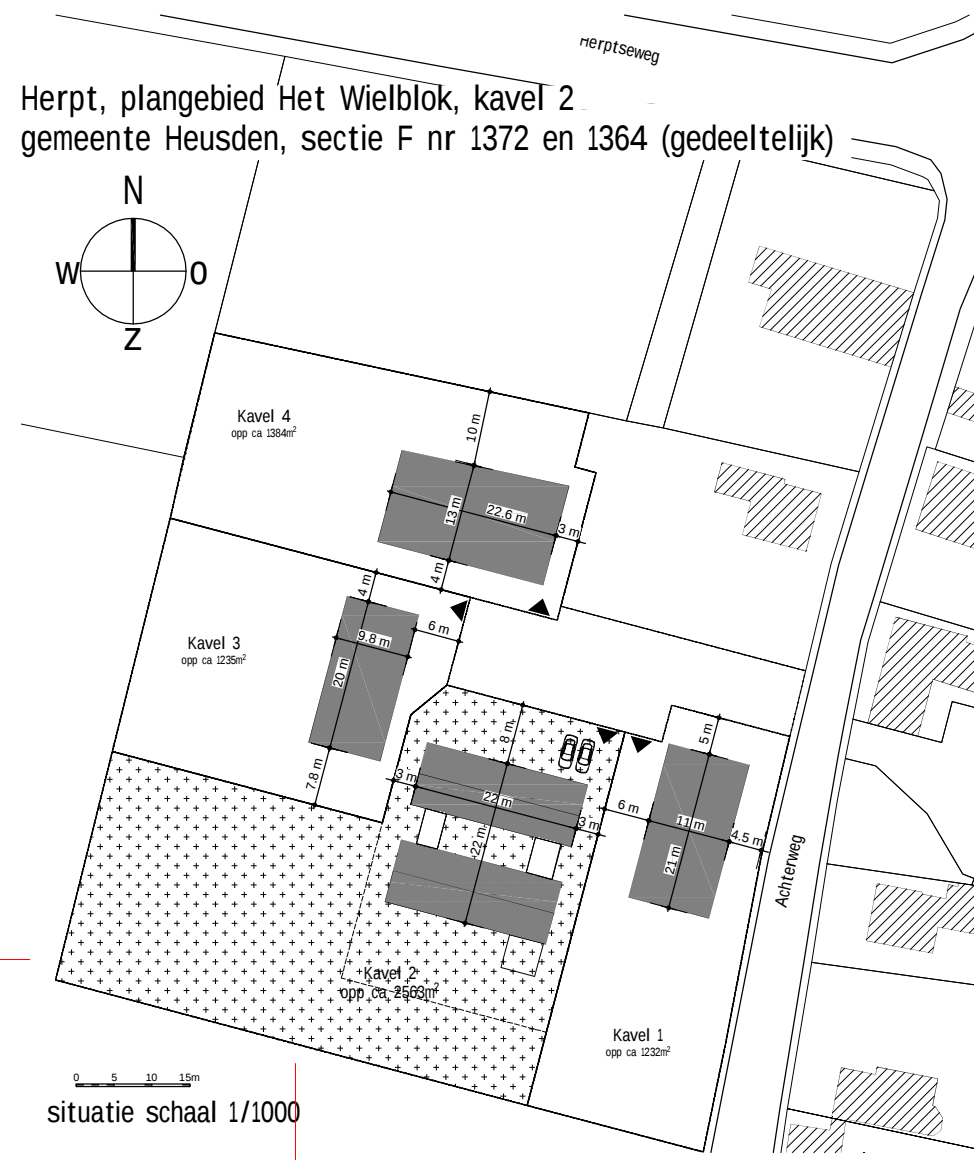

renvooi zie blad nr BA | 003

dedato ontwerpers en architecten
design - retail - architectuur
Dedato Europe bv
Danzigerkade 2C - 1013 AP Amsterdam
Postbus 435 - 1000 AK Amsterdam
T +31 (0)20 626 62 33
info@dedato.com - www.dedato.com


opdrachtgever
fam. S. van Delft
Bernestraat 5
5256 ND Herpt

project
Nieuwbouw woonhuis
Het Wielblok Herpt: kavel 2 (schuurwoning)

tekening

gewijzigd
1 26-08-2015
4
7

datum 15-06-2015
getekend S.Damen
projectnr. 393-1023
file
schaal 1/50
formaat A1
tekening nr.
BA | 002
alle maten in het werk controleren

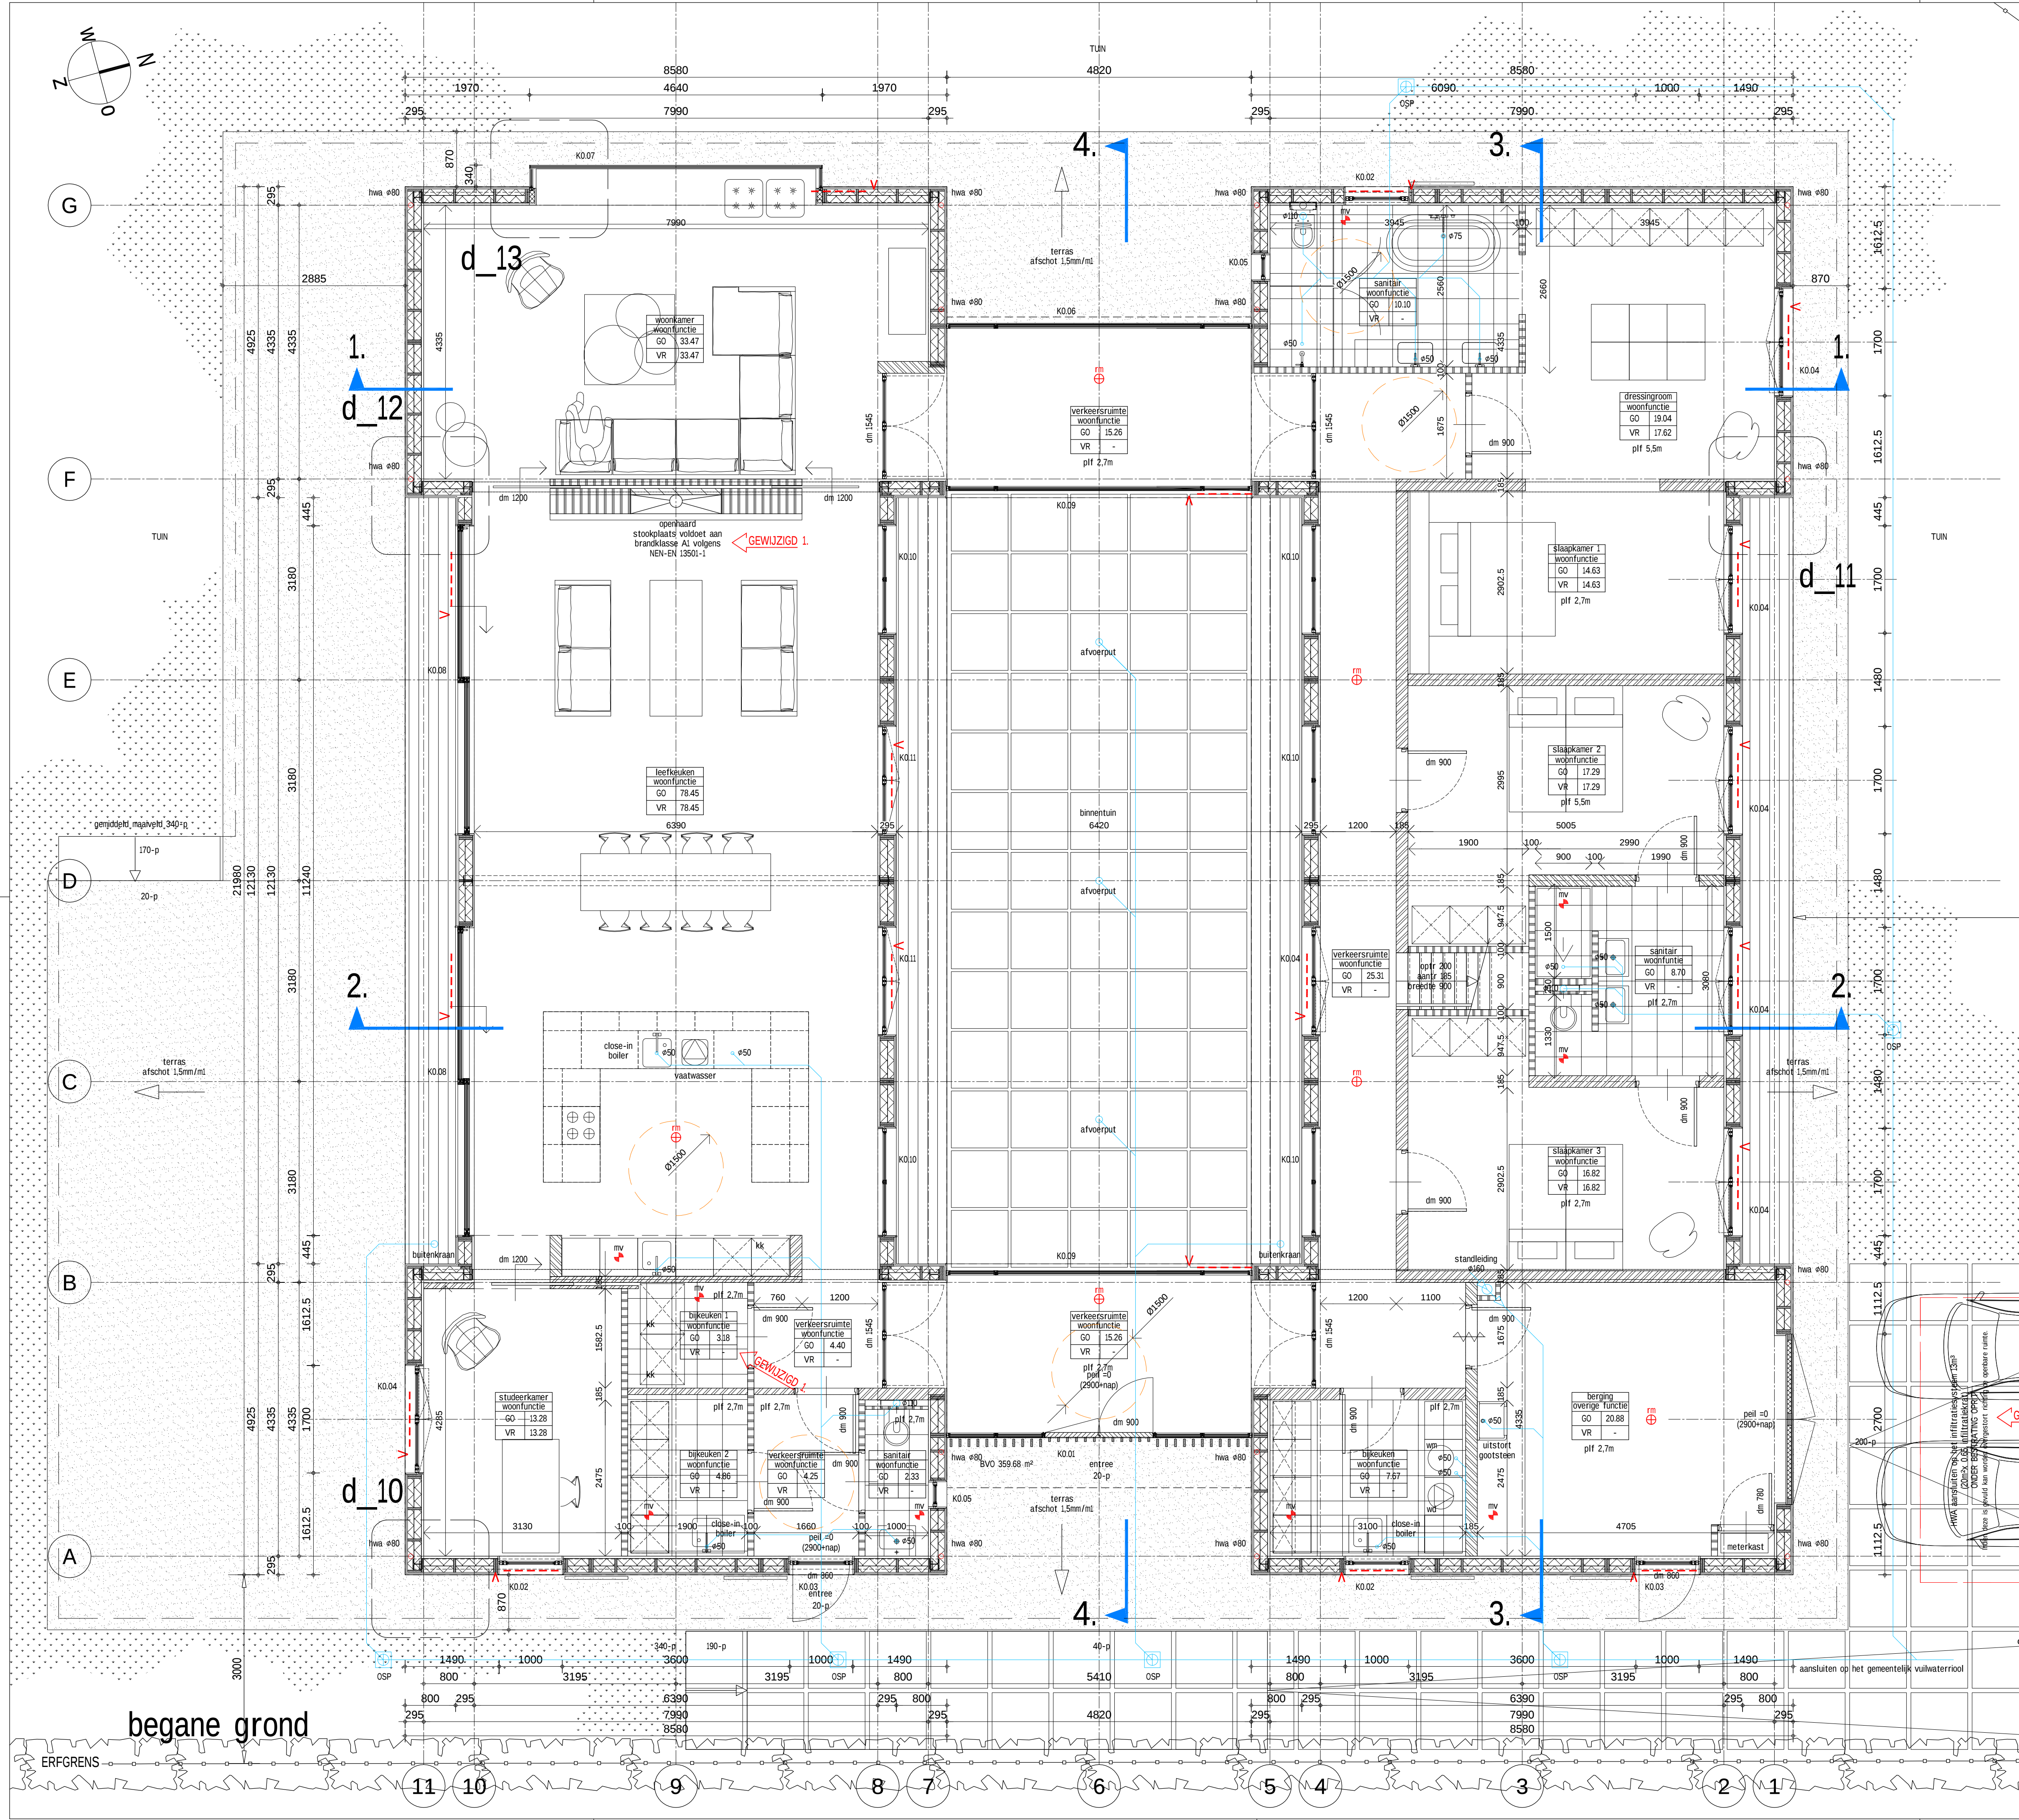

Bouwkundig renvoer Woonhuis

Bouwkundige omschrijving

fundering / fundering / fundering

dragconstructie

gevelconstructie

gevelvulling

verdiepingvloer

dakconstructie

dakbedekking

rolering / hanelwaterafvoer

verwarmings install.

elektrische install.

mechanische ont.

waterleiding

ventilatie

sanitar

inbraakverhoed

Eisen ten aanzien van gezondheid

Wering van vocht van buiten

Wering van vocht van binnen

Afvoer van afvalwater, fectalen en hanelwater

Luchtverversing van verlijfs-, tolet, en badruimte

Daglicht

Voorziening voor het weren van ratten en muizen

Gedwongen uitwendige scheidingconstructie

Luchtdoorlatendheid uitwendige scheidingconstructie

Eisen ten aanzien van energiezuinigheid

Energie prestatie coëfficiënt

Lucht en waterdichtheid

Eisen ten aanzien van toegankelijkheid

Vrije doorgang

Toiletten

Eisen ten aanzien van veiligheid

Bouwveiligheidsplan en toegankelijkheid van de bouwplaats

Bouwpeil

bouwpeil: : Peil 0 = 2900mm +nap

maailveld: : 325mm - Peil = 2575mm +nap

Symbolen renvoer

erfgrans

buitenvaand houtskelbouw

constructieve HSB binnenwand 185mm

lichte scheidingwand

in het werk gestort gewapend beton

mechanische ventilatie

luchttoevoer (verhelen)

roomdelier uitgevoerd en geplaatst conform NEN 2581

ontstoppingsput

opstelplaats wasmachine

opstelplaats wasdroger

opstelplaats vaatwasser

Vrije doorgang

8.00 m

ERFGRENS

dd.

renvoer zie blad nr BA | 003

Behoort bij het besluit van het College van Heusden van 2 februari 2016

Mij bekend, manager Cluster Omgevingsvergunningen

dedato ontwerpers en architecten design - retail - architectuur

Dedato Europe bv Danzigerkade 2C - 1013 AP Amsterdam Postbus 435 - 1000 AK Amsterdam T +31 (0)20 626 62 33 info@dedato.com - www.dedato.com

opdrachtgever fam. S. van Delft Bernsestraat 5 5256 ND Herpt

project Nieuwbouw woonhuis Het Wielblok Herpt: kavel 2 (schuurwoning)

tekening

gewijzigd 1 26-08-2015 2 3 4 5 6 7 8 9

datum 15-06-2015

getekend S.Damen

projectnr. 393-1023

file


schaal 1/50

formaat A1

tekening nr.

BA | 003

alle maten in het werk controleren

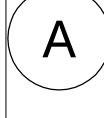


dak aanzicht


datum 15-06-2015
getekend S.Damen
projectnr. 393-1023
file
schaal 1/50
formaat A1
kening nr.
BA | 005
maten in het werk controleren

er Cluster
ingen

dd.

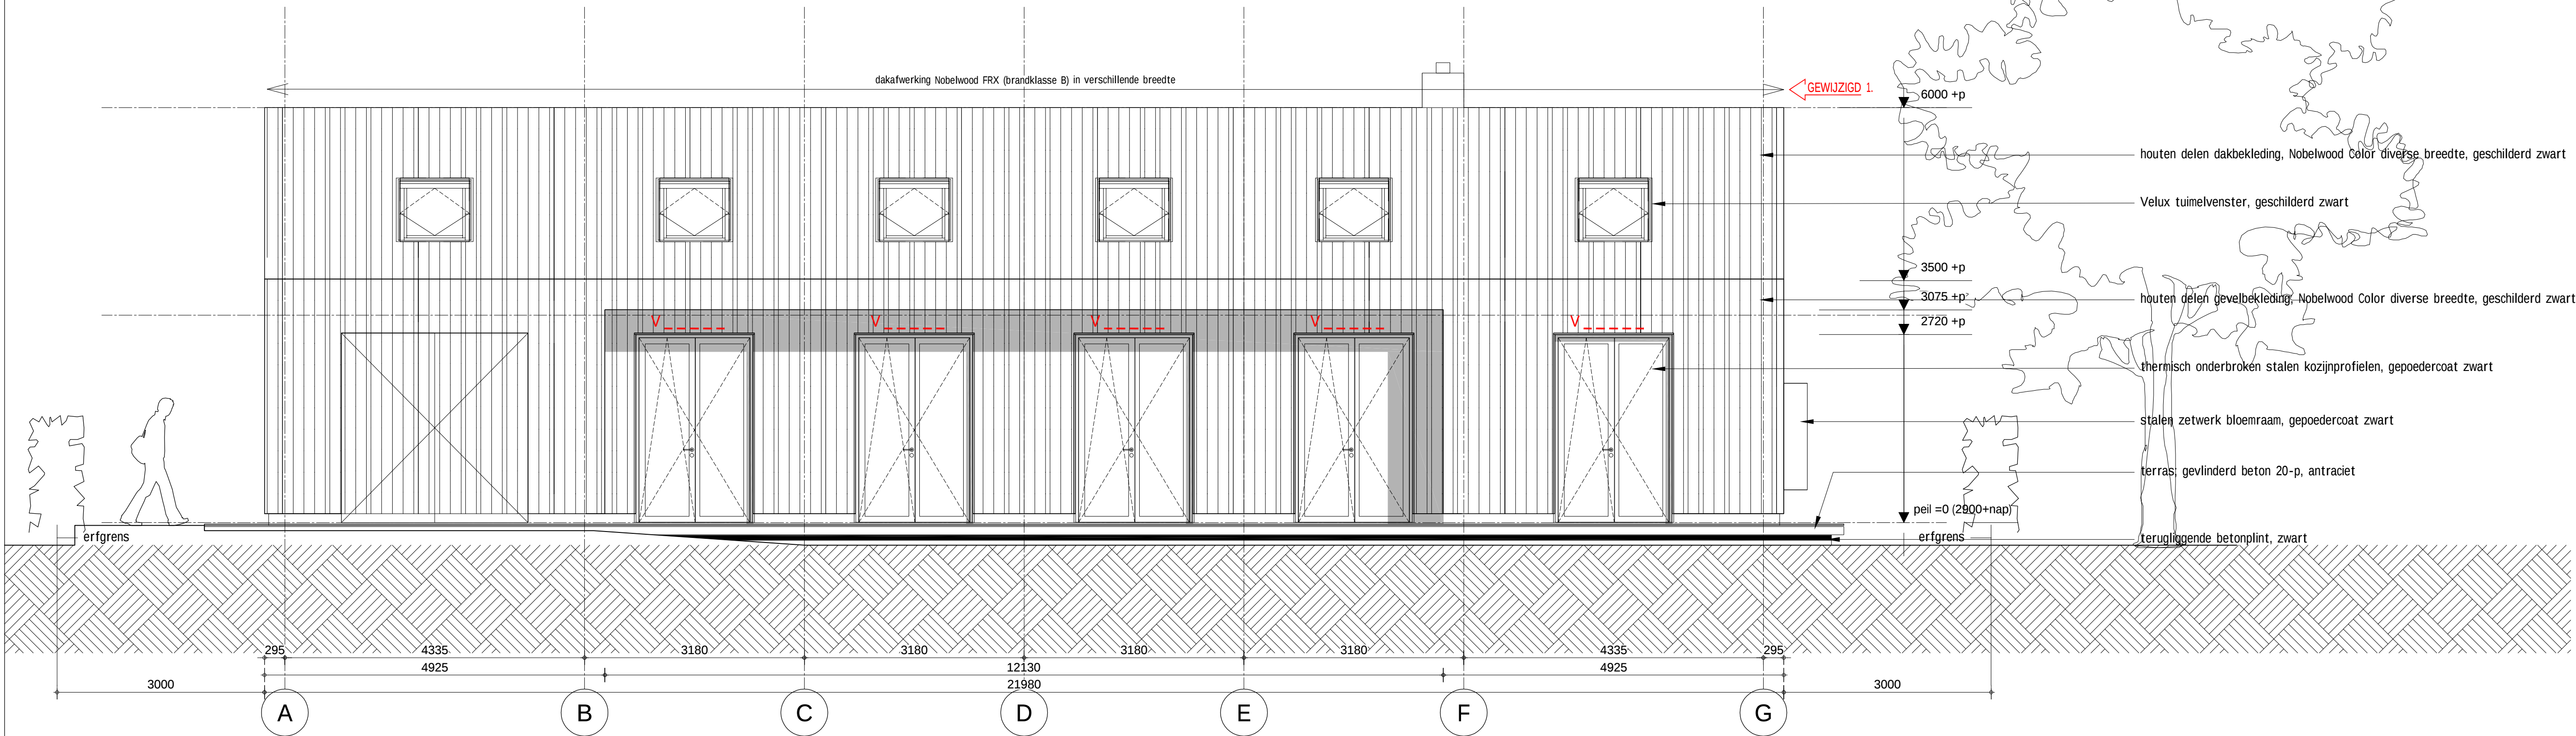

aanzicht noordgevel

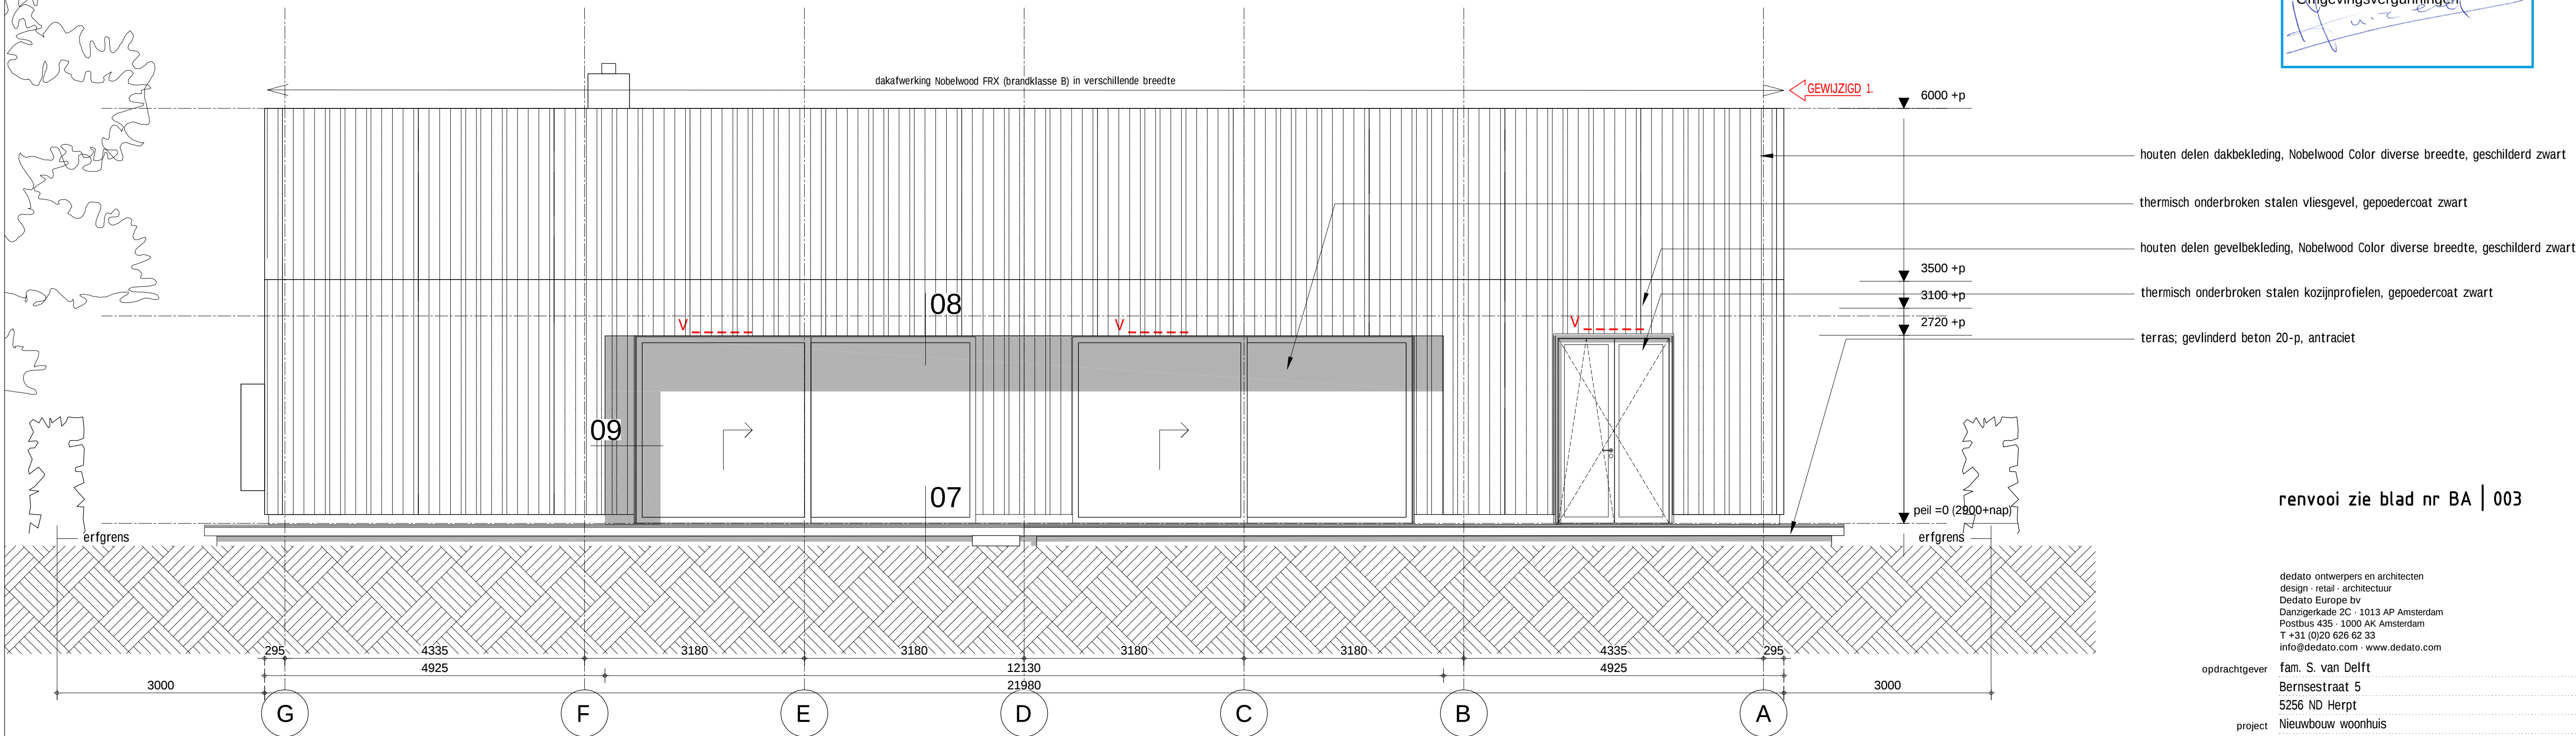

aanzicht zuidgevel

Behoort bij het besluit van het
College van Heusden van

2 februari 2016

Mij bekend, manager Cluster
Omgevingsvergunningen
[Handwritten signature]


houten delen dakbekleding, Nobelwood Color diverse breedte, geschilderd zwart
thermisch onderbroken stalen vliesgevel, gepoedercoat zwart
houten delen gevelbekleding, Nobelwood Color diverse breedte, geschilderd zwart
thermisch onderbroken stalen kozijnprofielen, gepoedercoat zwart
terras; gevulderd beton 20-p, antraciet

renvooi zie blad nr BA | 003


dedato ontwerpers en architecten design - retail - architectuur Dedato Europe bv Danzigerkade 2C - 1013 AP Amsterdam Postbus 435 - 1000 AK Amsterdam T +31 (0)20 626 62 33 info@dedato.com - www.dedato.com			datum 15-06-2015 getekend S.Damen projectnr. 393-1023 file schaa 1/50 formaat A1 tekening nr.		
opdrachtgever fam. S. van Delft Bernsestraat 5 5256 ND Herpt			project Nieuwbouw woonhuis Het Wielblok Herpt: kavel 2 (schuurwoning)		
tekening			gewijzigd 1 26-08-2015 2 3 4 5 6 7 8 9		
			BA 006		
			alle maten in het werk controleren		

gevelaanzichten

dd.

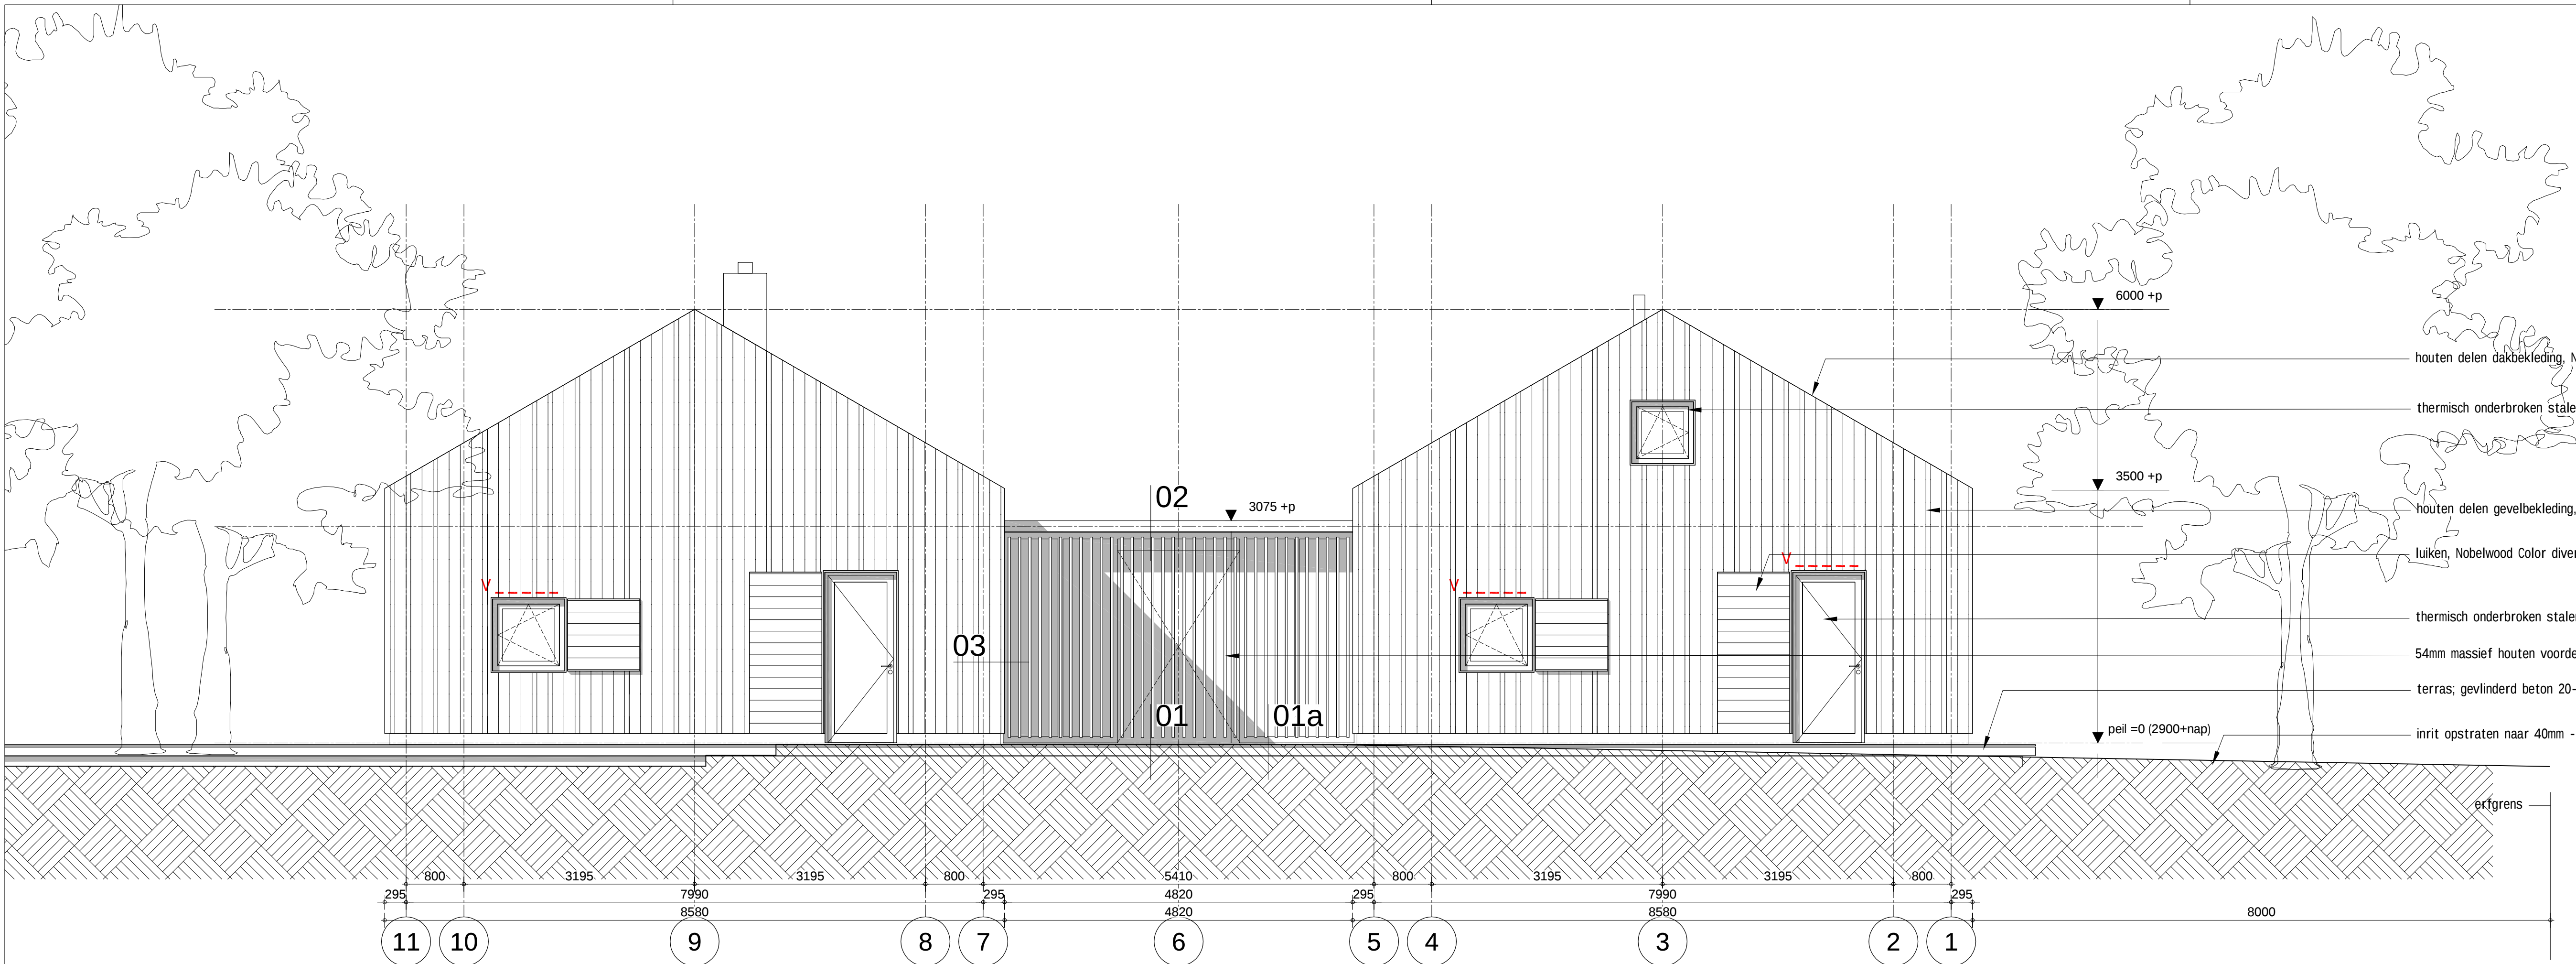

aanzicht oostgevel

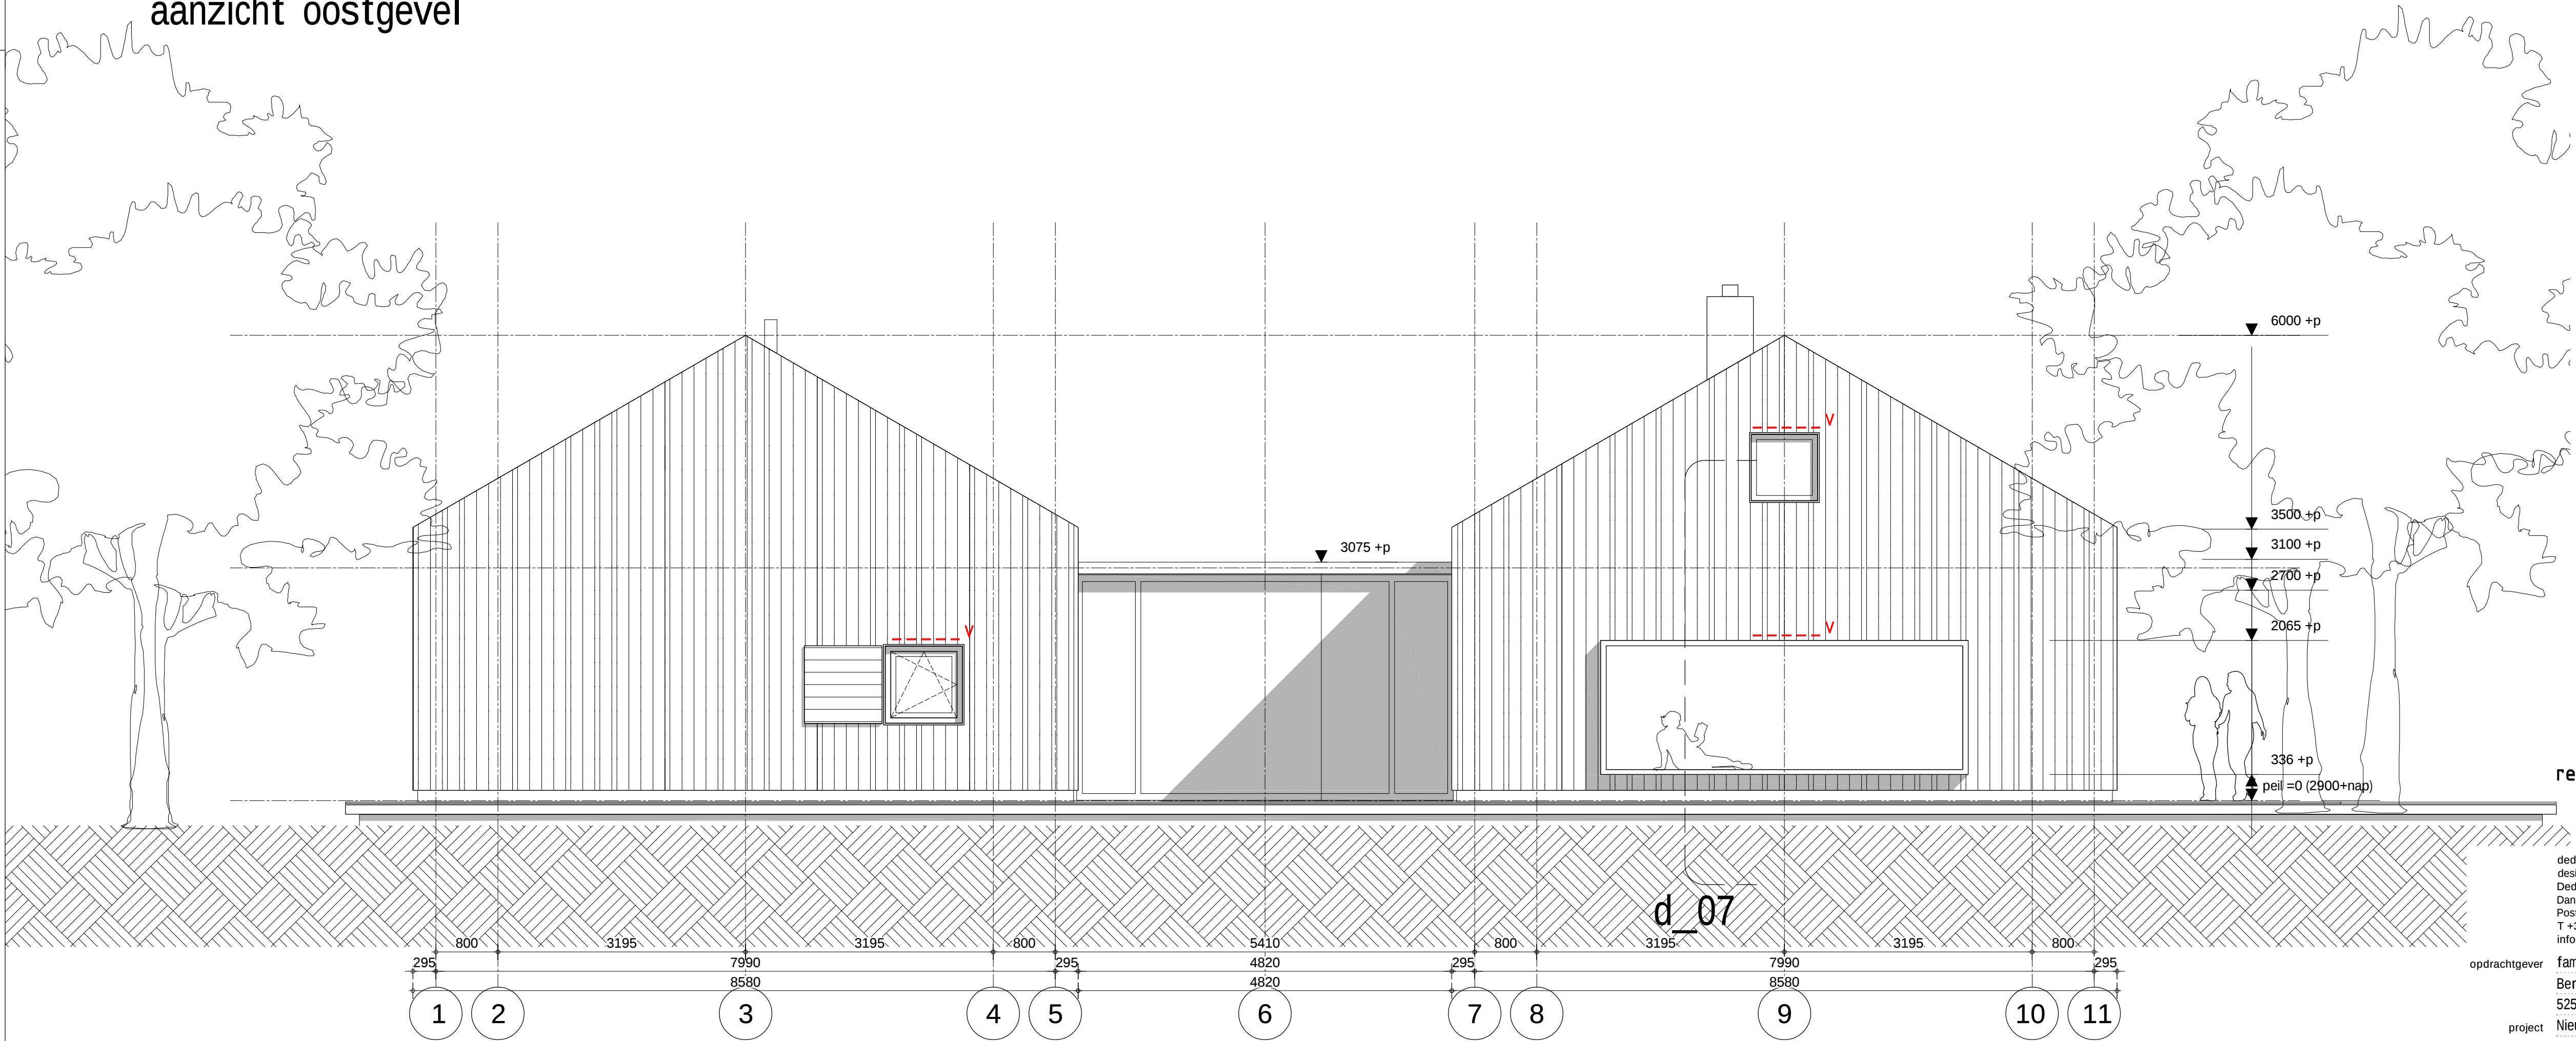

aanzicht westgevel

Behoort bij het besluit van het
College van Heusden van

2 februari 2016

Mij bekend, manager Cluster
Omgevingsvergunningen

renvooi zie blad nr BA | 003

dedato ontwerpers en architecten
design - retail - architectuur
Dedato Europe bv
Danzigerkade 2C - 1013 AP Amsterdam
Postbus 435 - 1000 AK Amsterdam
T +31 (0)20 626 62 33
info@dedato.com - www.dedato.com

opdrachtgever fam. S. van Delft
Bernsestraat 5
5256 ND Herpt
project Nieuwbouw woonhuis
Het Wielblok Herpt: kavel 2 (schuurwoning)
tekening


datum 15-06-2015
getekend S.Damen
projectnr. 393-1023
file
schaal 1/50
formaat A1
tekening nr.

gewijzigd 1 26-08-2015 2 3
4 5 6
7 8 9


BA | 007
alle maten in het werk controleren

gevelaanzichten

dd.

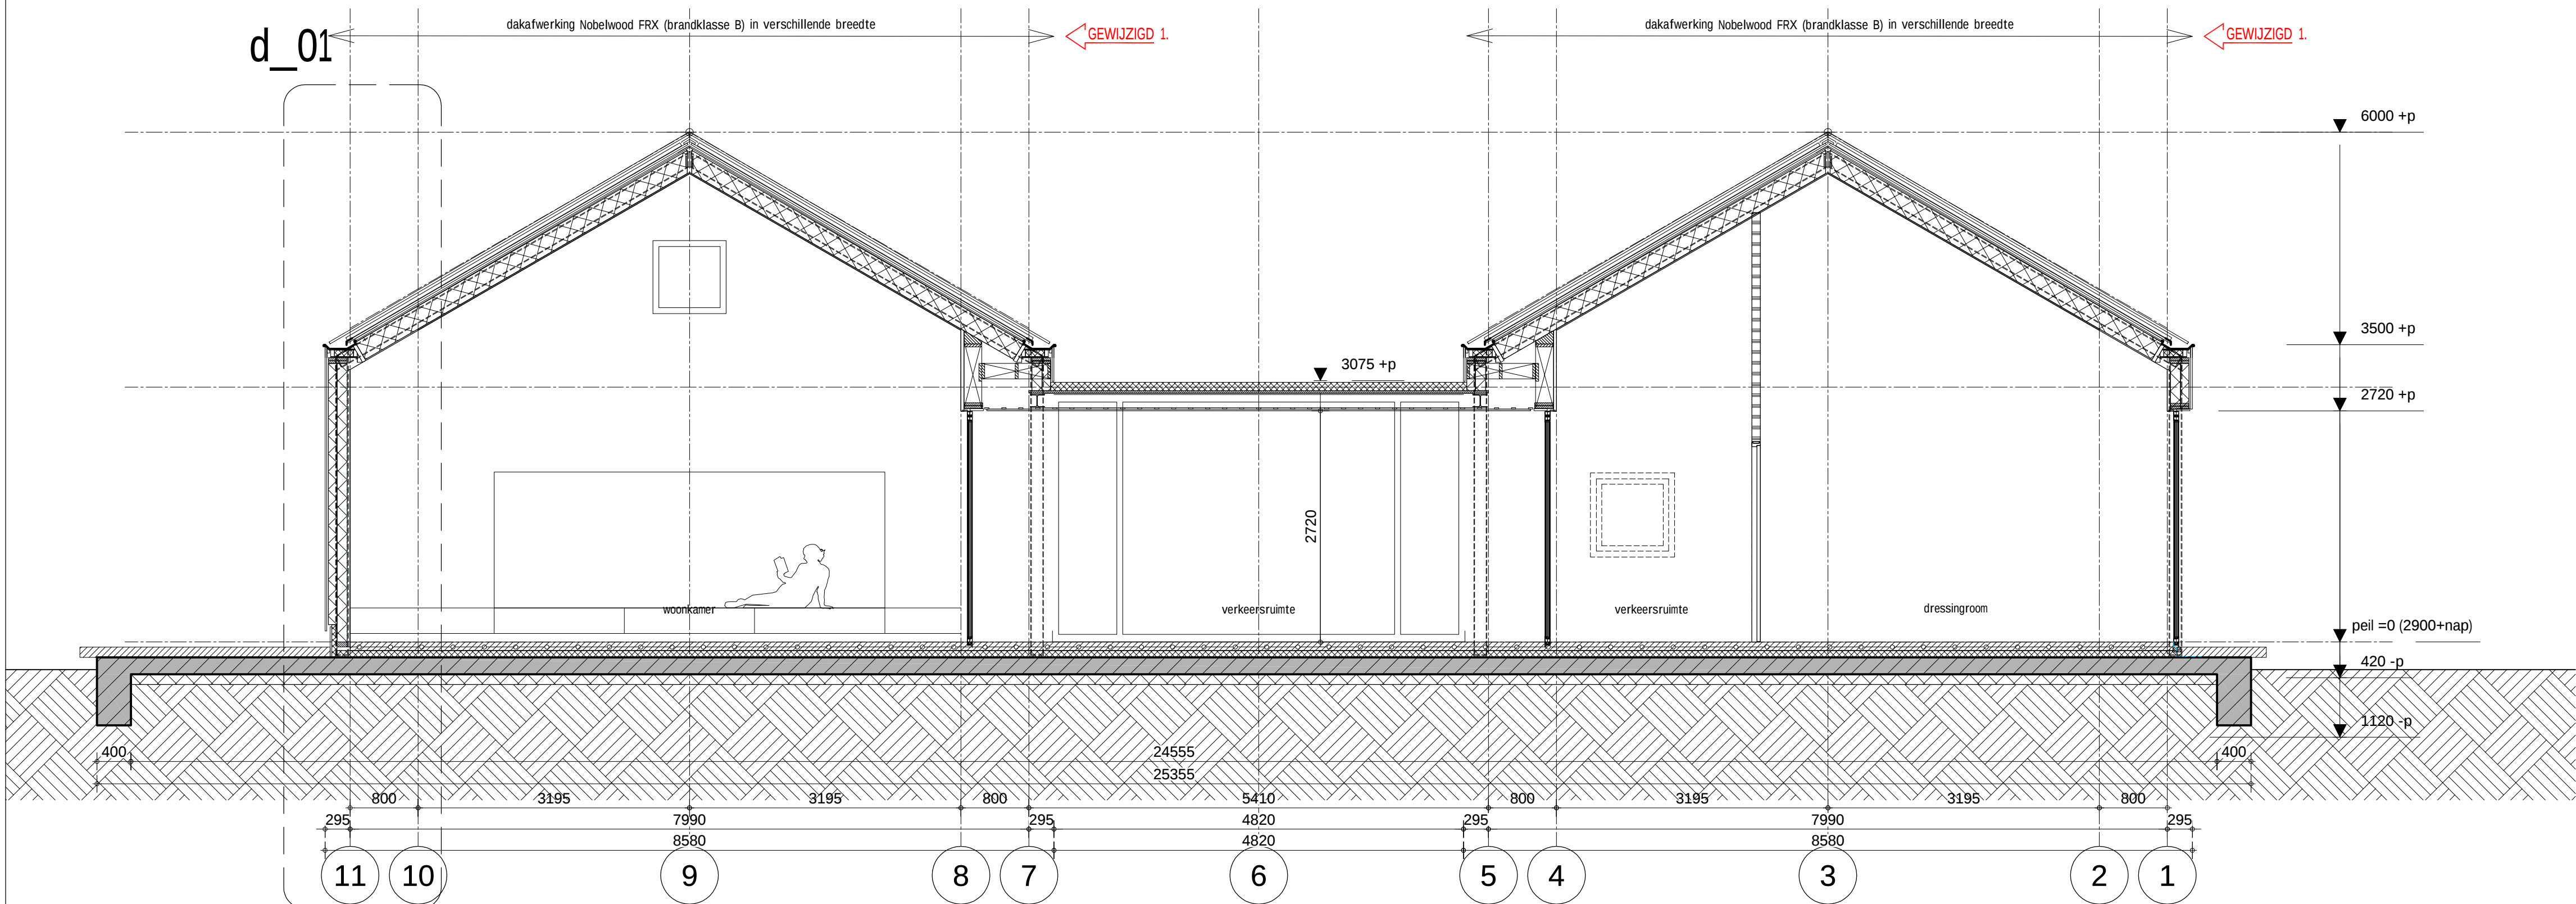

doorsnede -1-

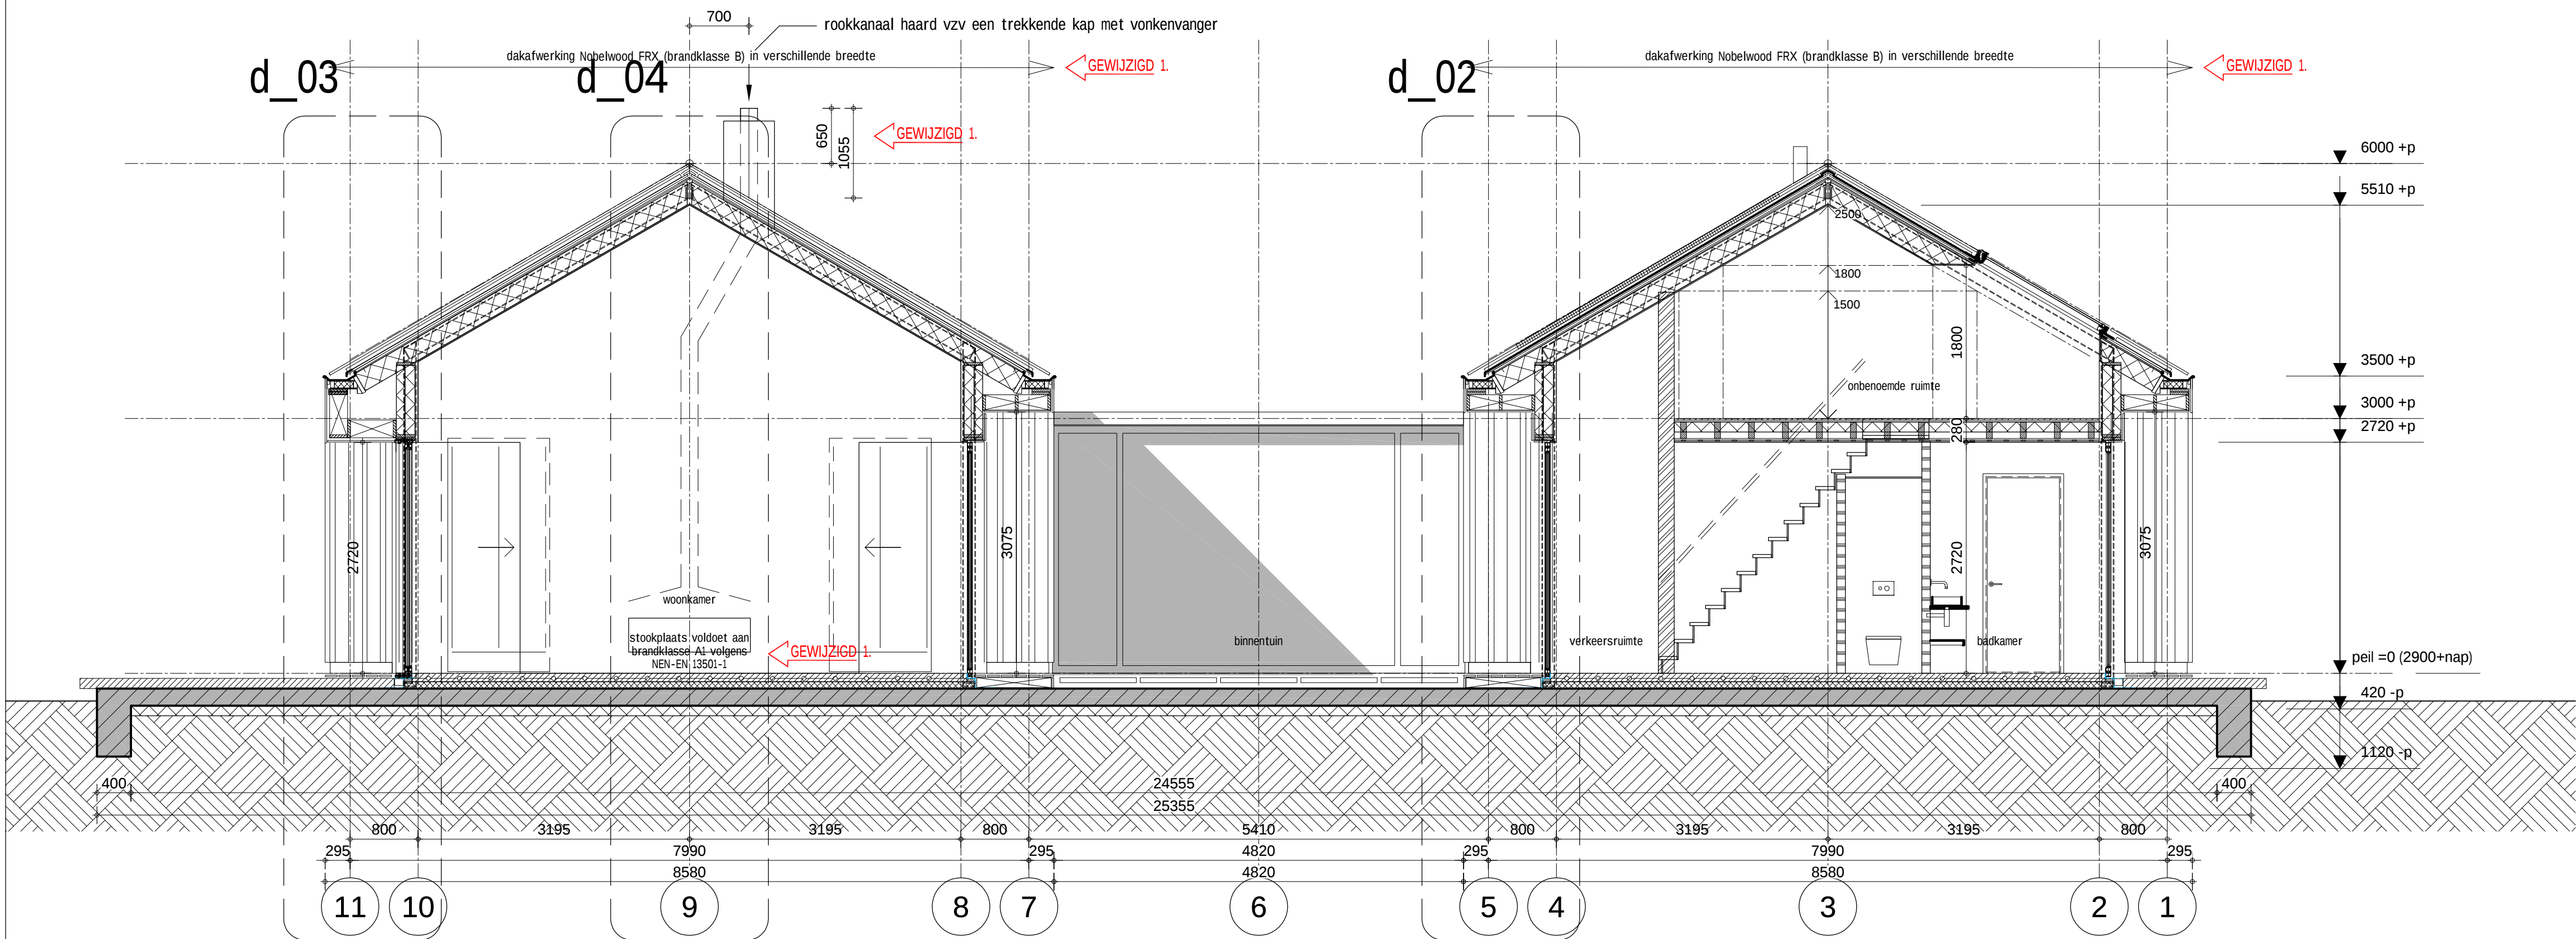

doorsnede -2-

Behoort bij het besluit van het
College van Heusden van

2 februari 2016

Mij bekend, manager Cluster
Omgevingsvergunningen

renvooi zie blad nr BA | 003

dedato ontwerpers en architecten
design - retail - architectuur
Dedato Europe bv
Danzigerkade 2C - 1013 AP Amsterdam
Postbus 435 - 1000 AK Amsterdam
T +31 (0)20 626 62 33
info@dedato.com - www.dedato.com


opdrachtgever fam. S. van Delft
Bernsestraat 5
5256 ND Herpt
project Nieuwbouw woonhuis
Het Wielblok Herpt: kavel 2 (schuurwoning)
tekening

gewijzigd 1 26-08-2015 2 3 4 5 6 7 8 9


BA | 008
alle maten in het werk controleren

doorsneden

dd.

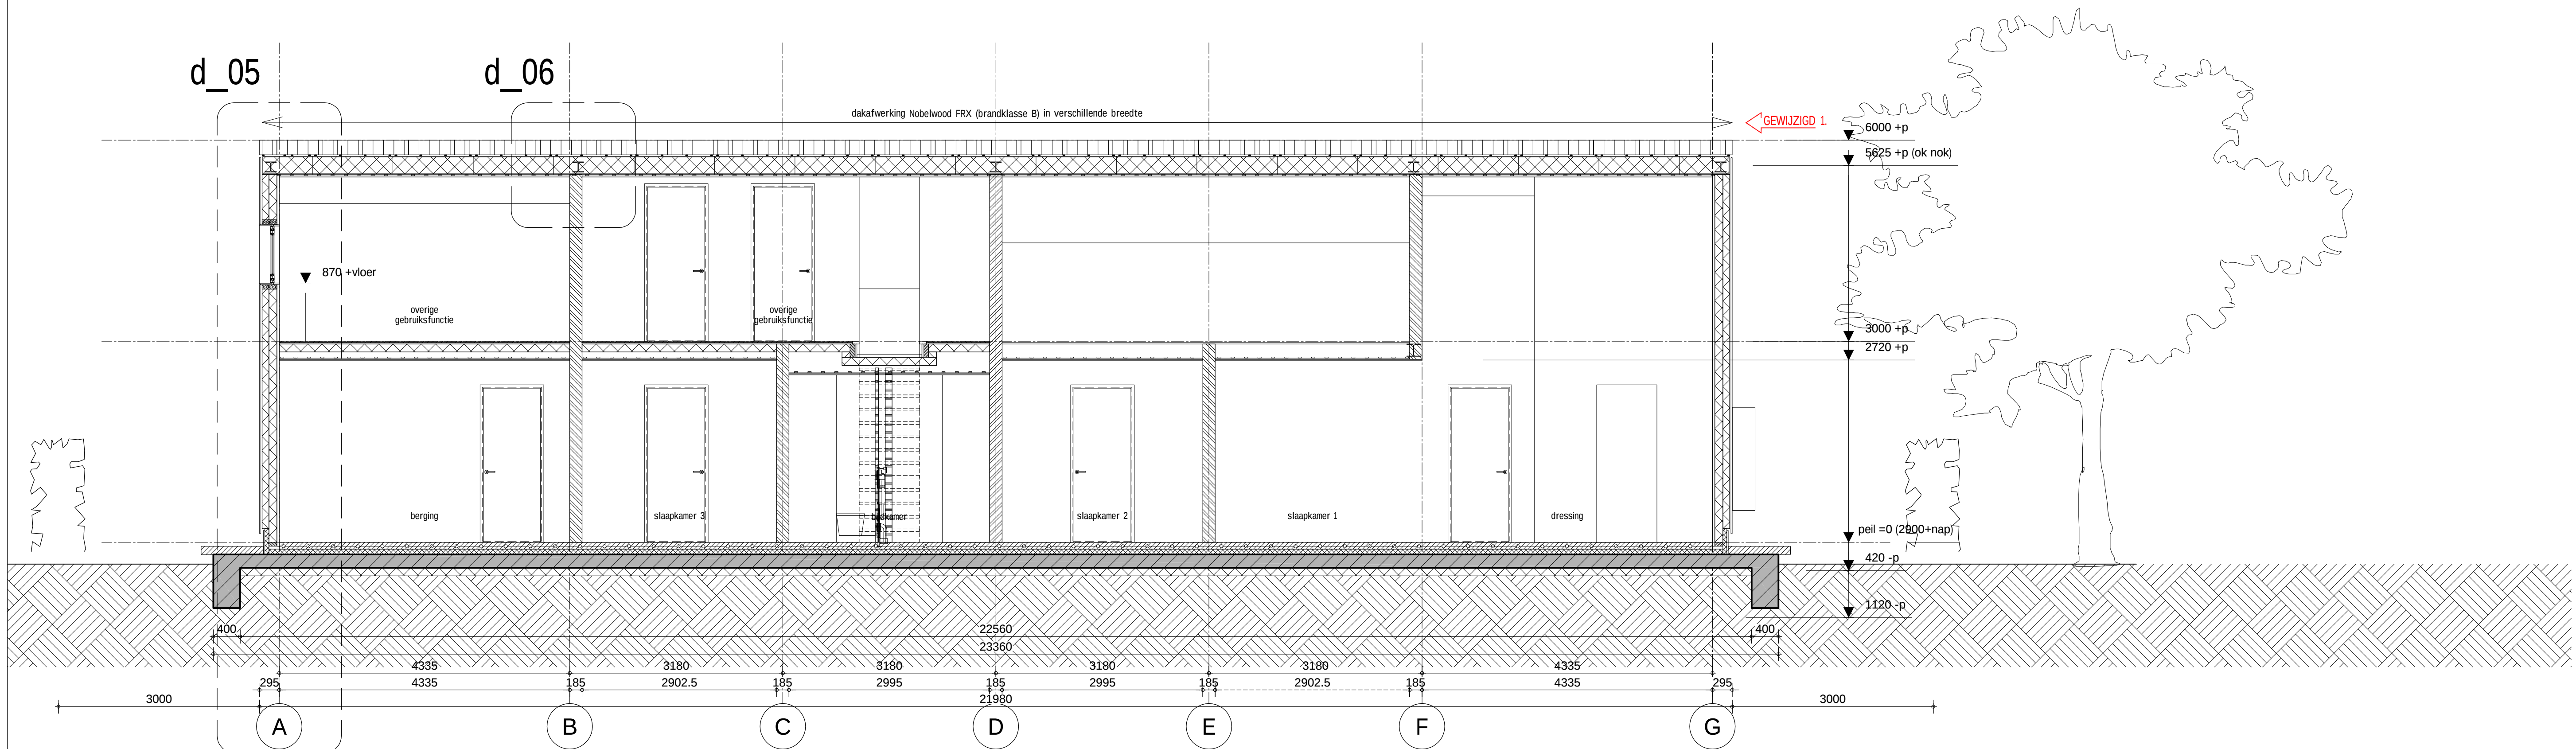

doorsnede -3-

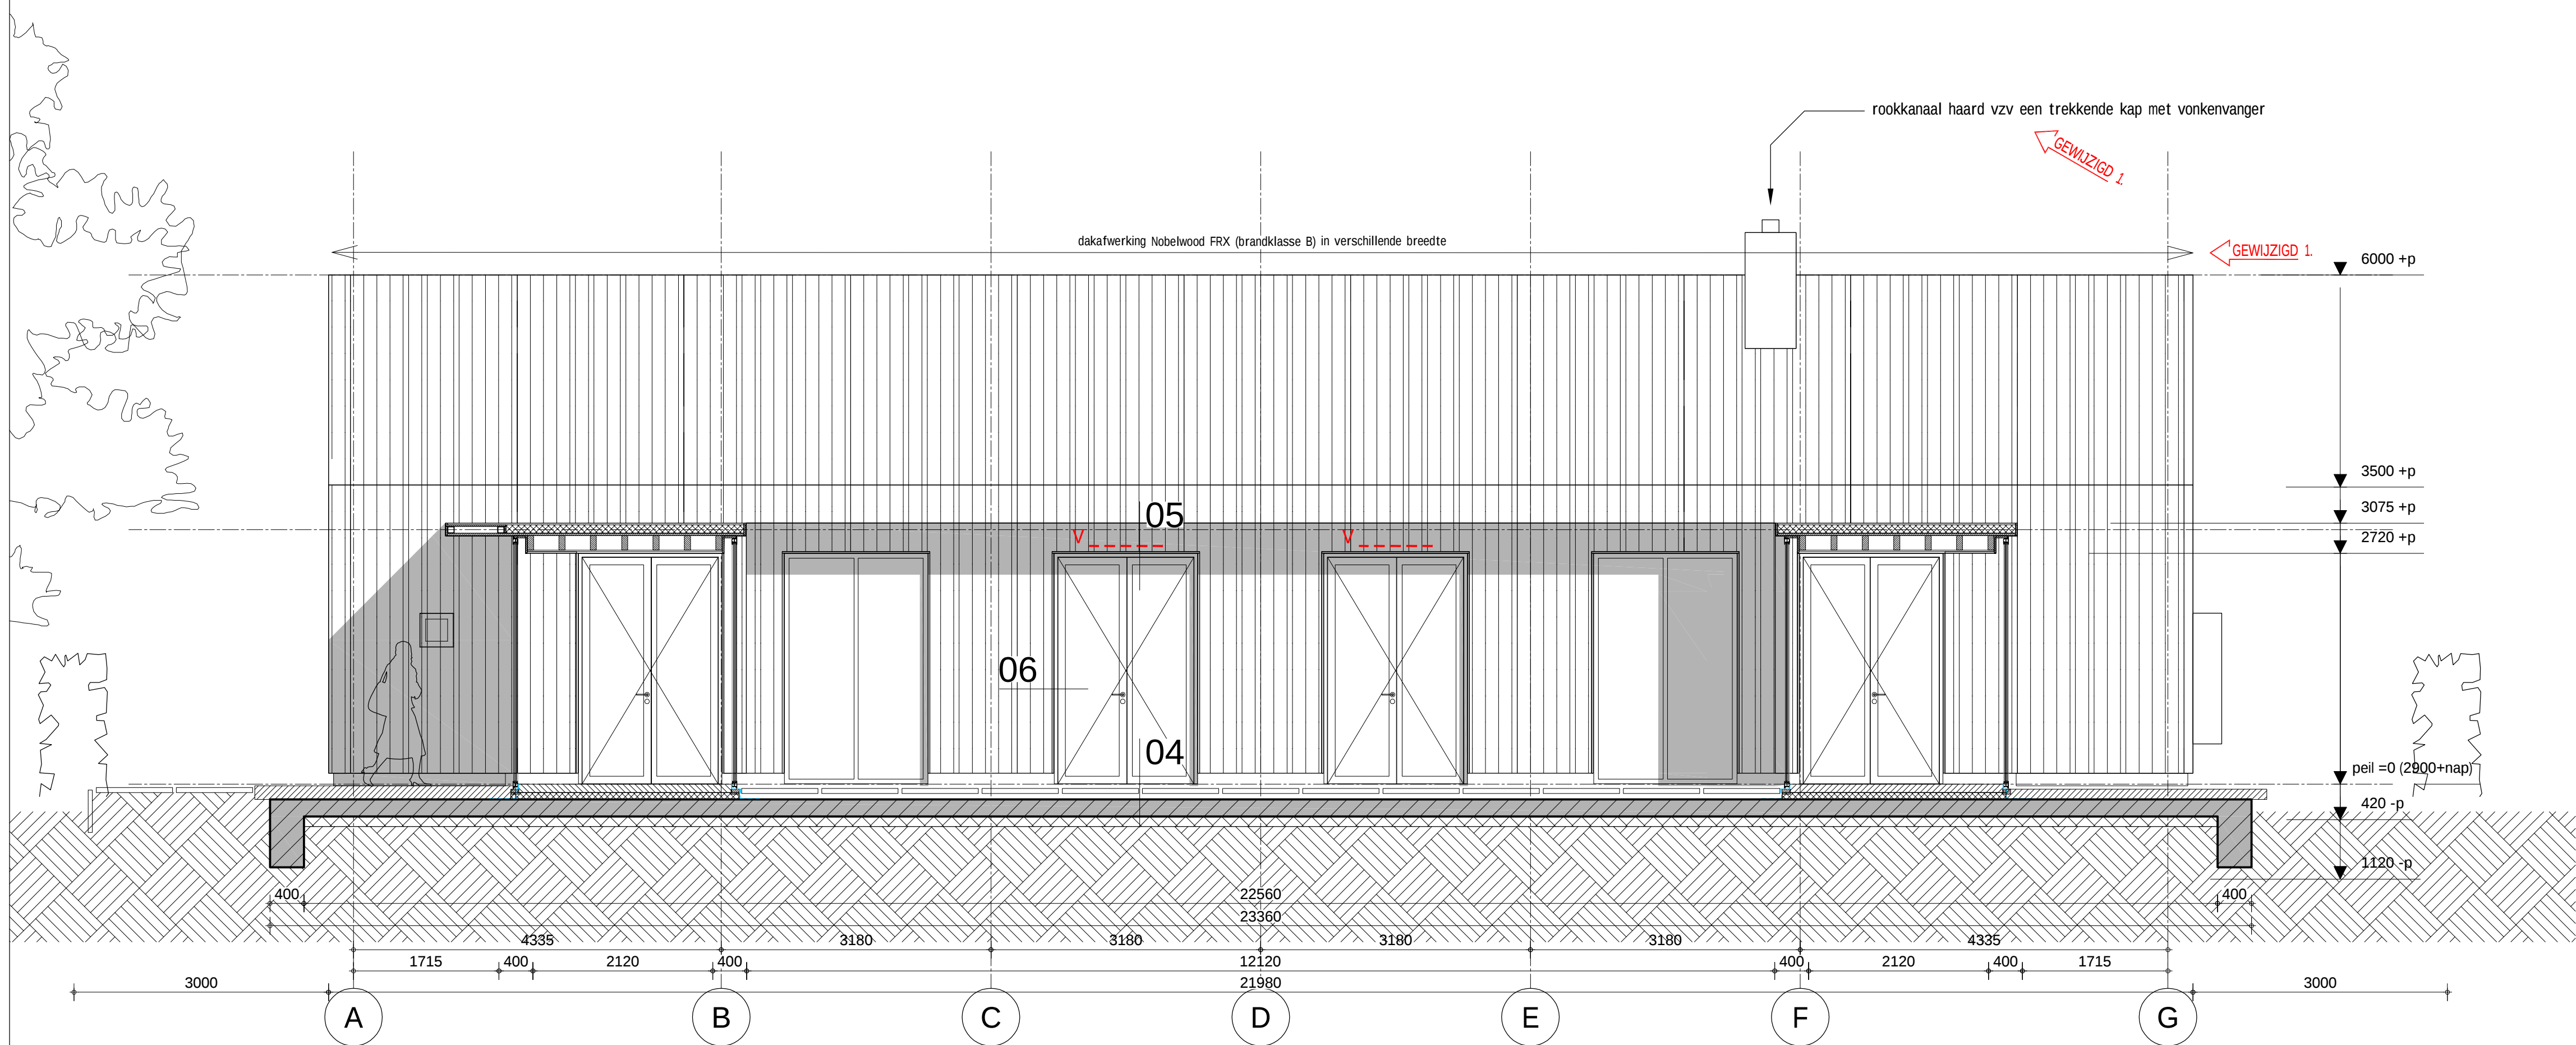

doorsnede -4-

doorsneden

Behoort bij het besluit van het
College van Heusden van

2 februari 2016







Mij bekend, manager Cluster
Omgevingsvergunningen

renvooi zie blad nr BA | 003

dd.

opdrachtgever	fam. S. van Delft	datum	15-06-2015
Bernsestraat 5	getekend S.Damen		
5256 ND Herpt	projectnr. 393-1023		
project	Nieuwbouw woonhuis	file	
Het Wielblok Herpt: kavel 2 (schuurwoning)	schaal 1/50		
tekening	formaat A1	tekening nr.	
gewijzigd 1	26-08-2015	2	3
4		5	6
7		8	9
alle maten in het werk controleren			

BA | 009

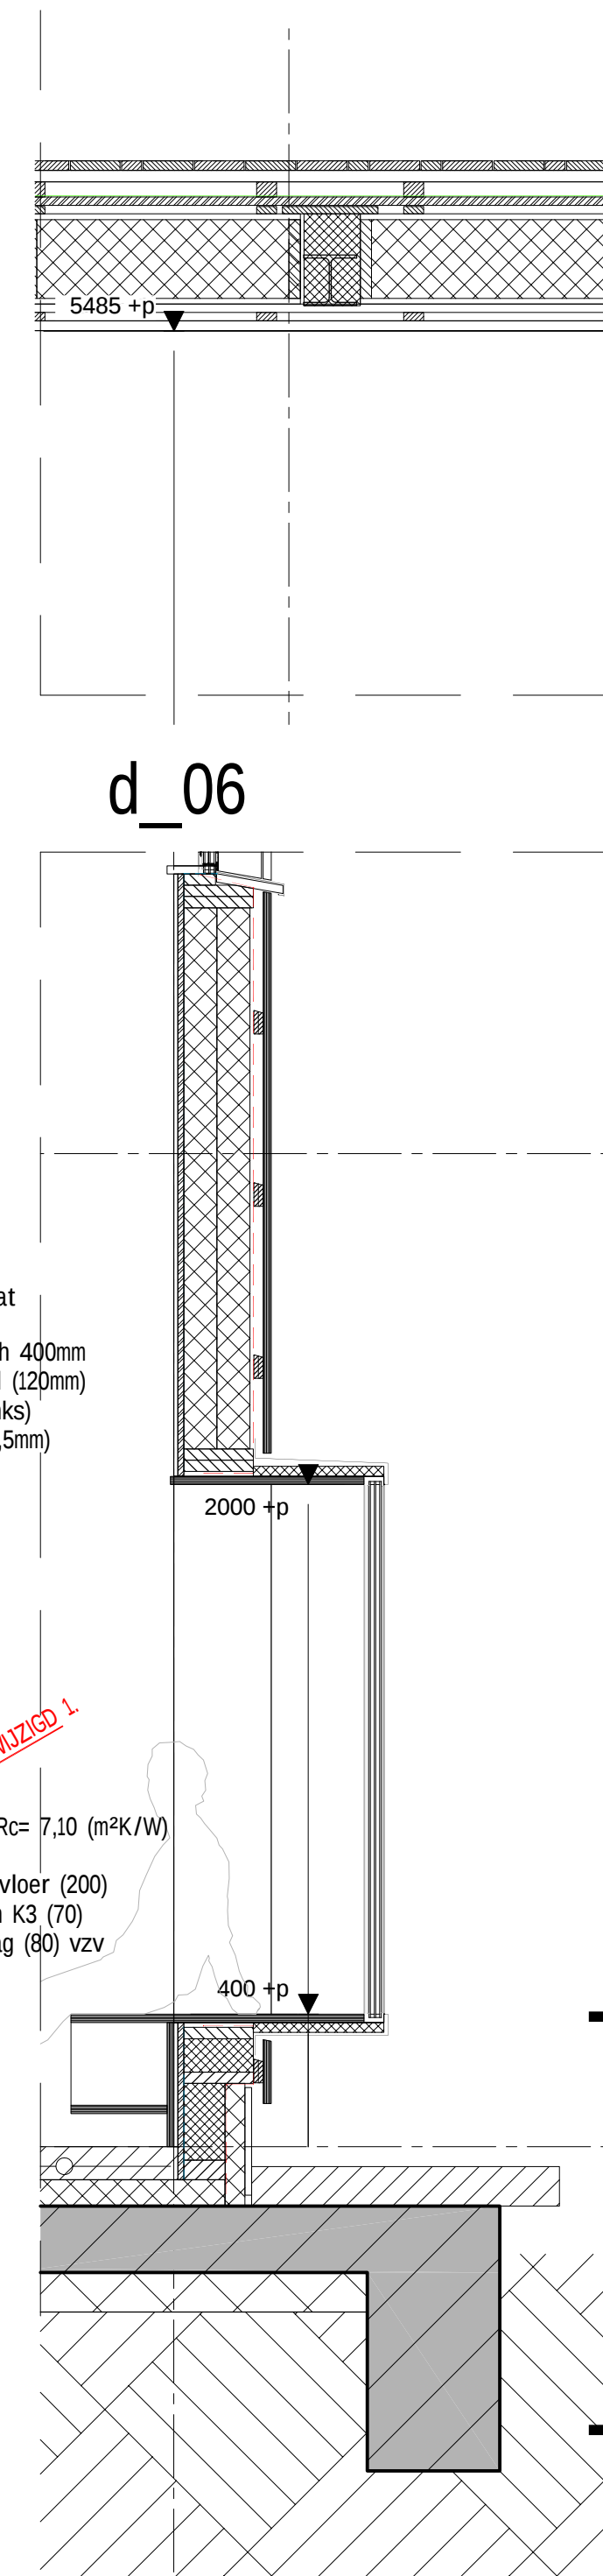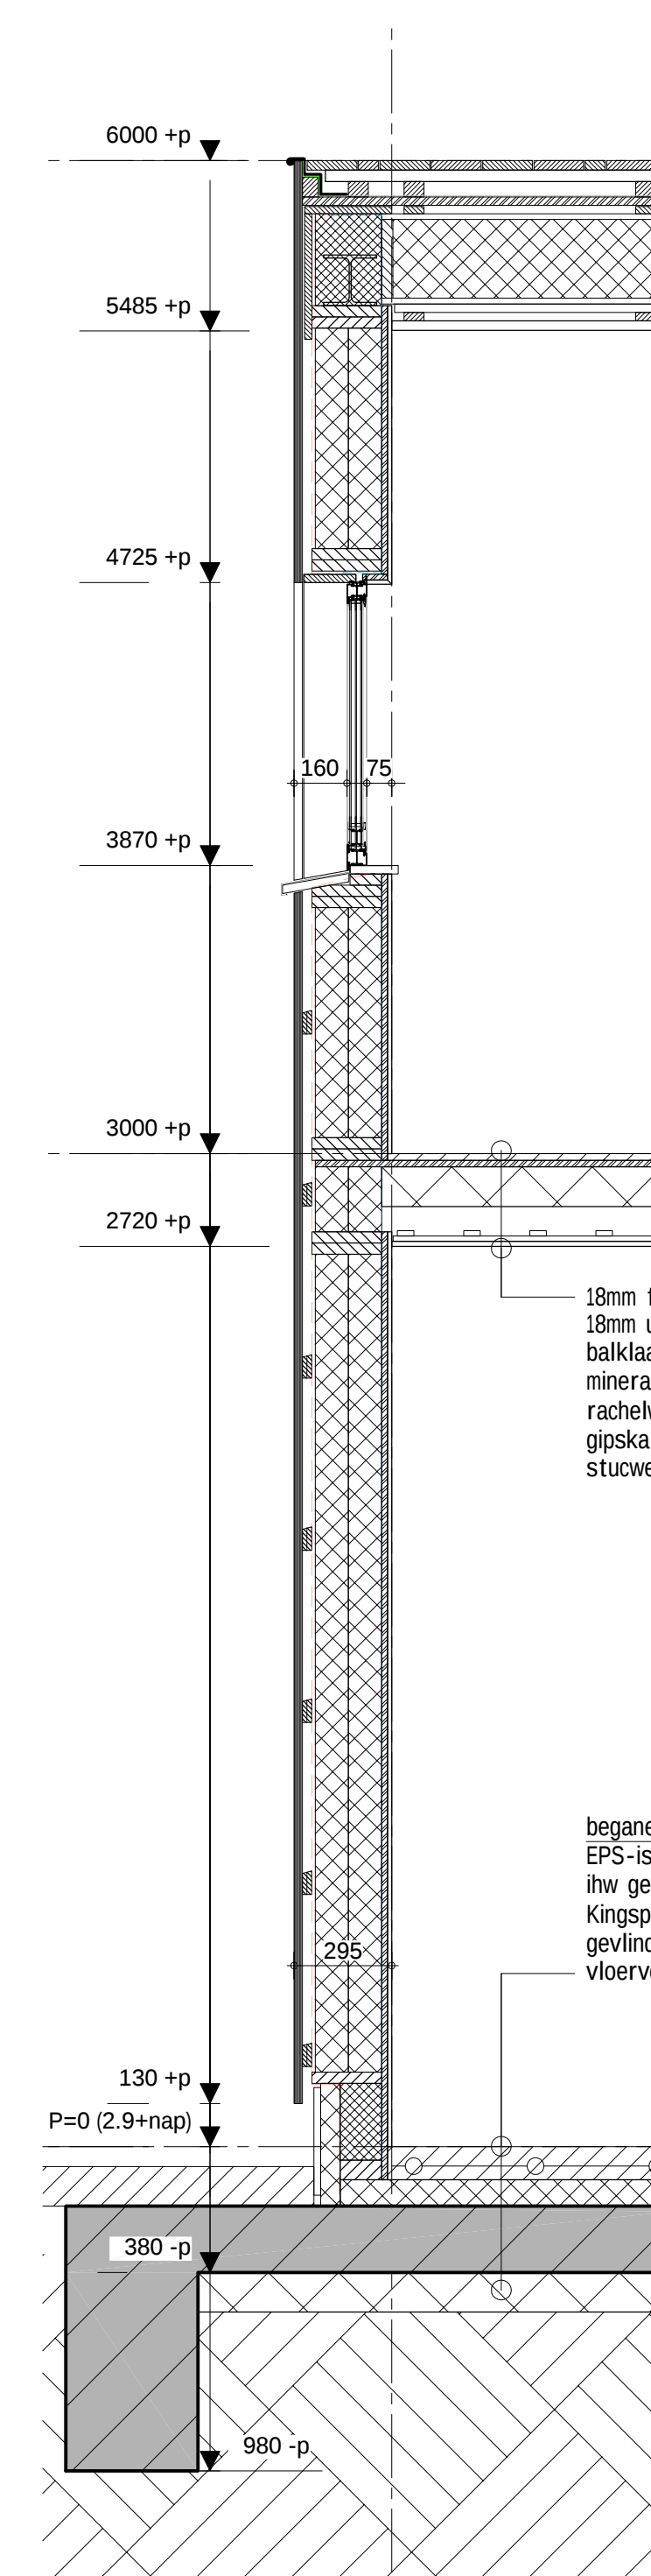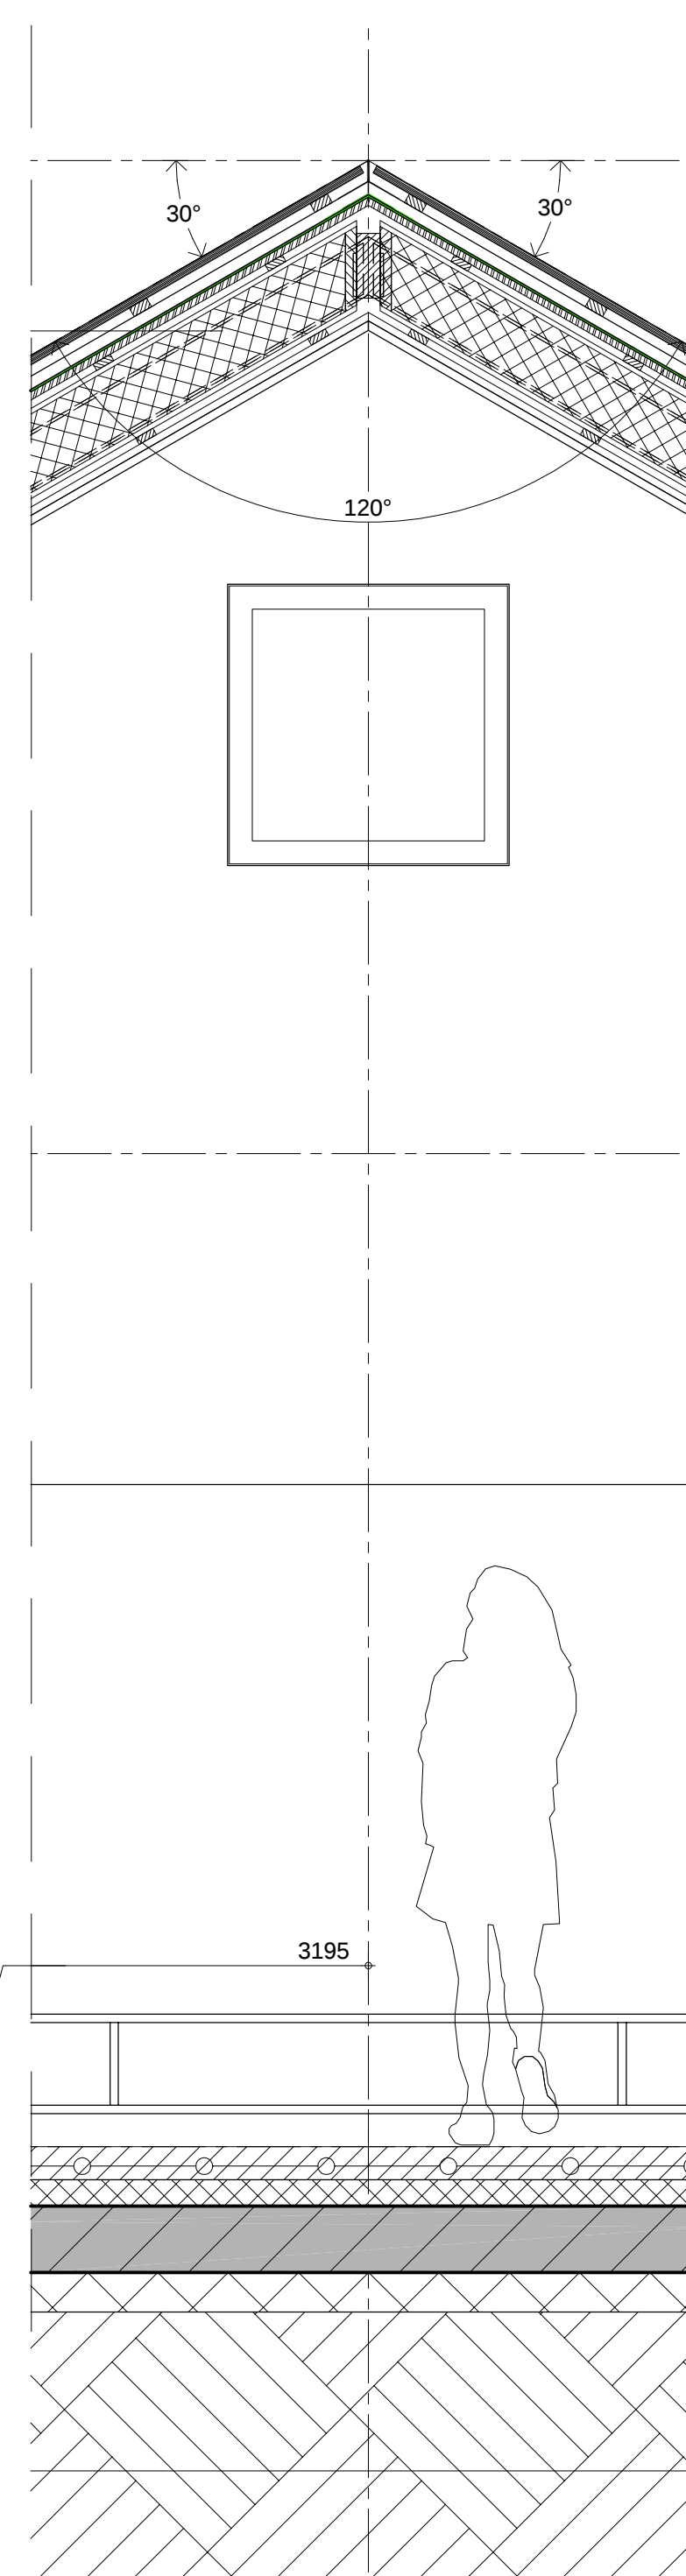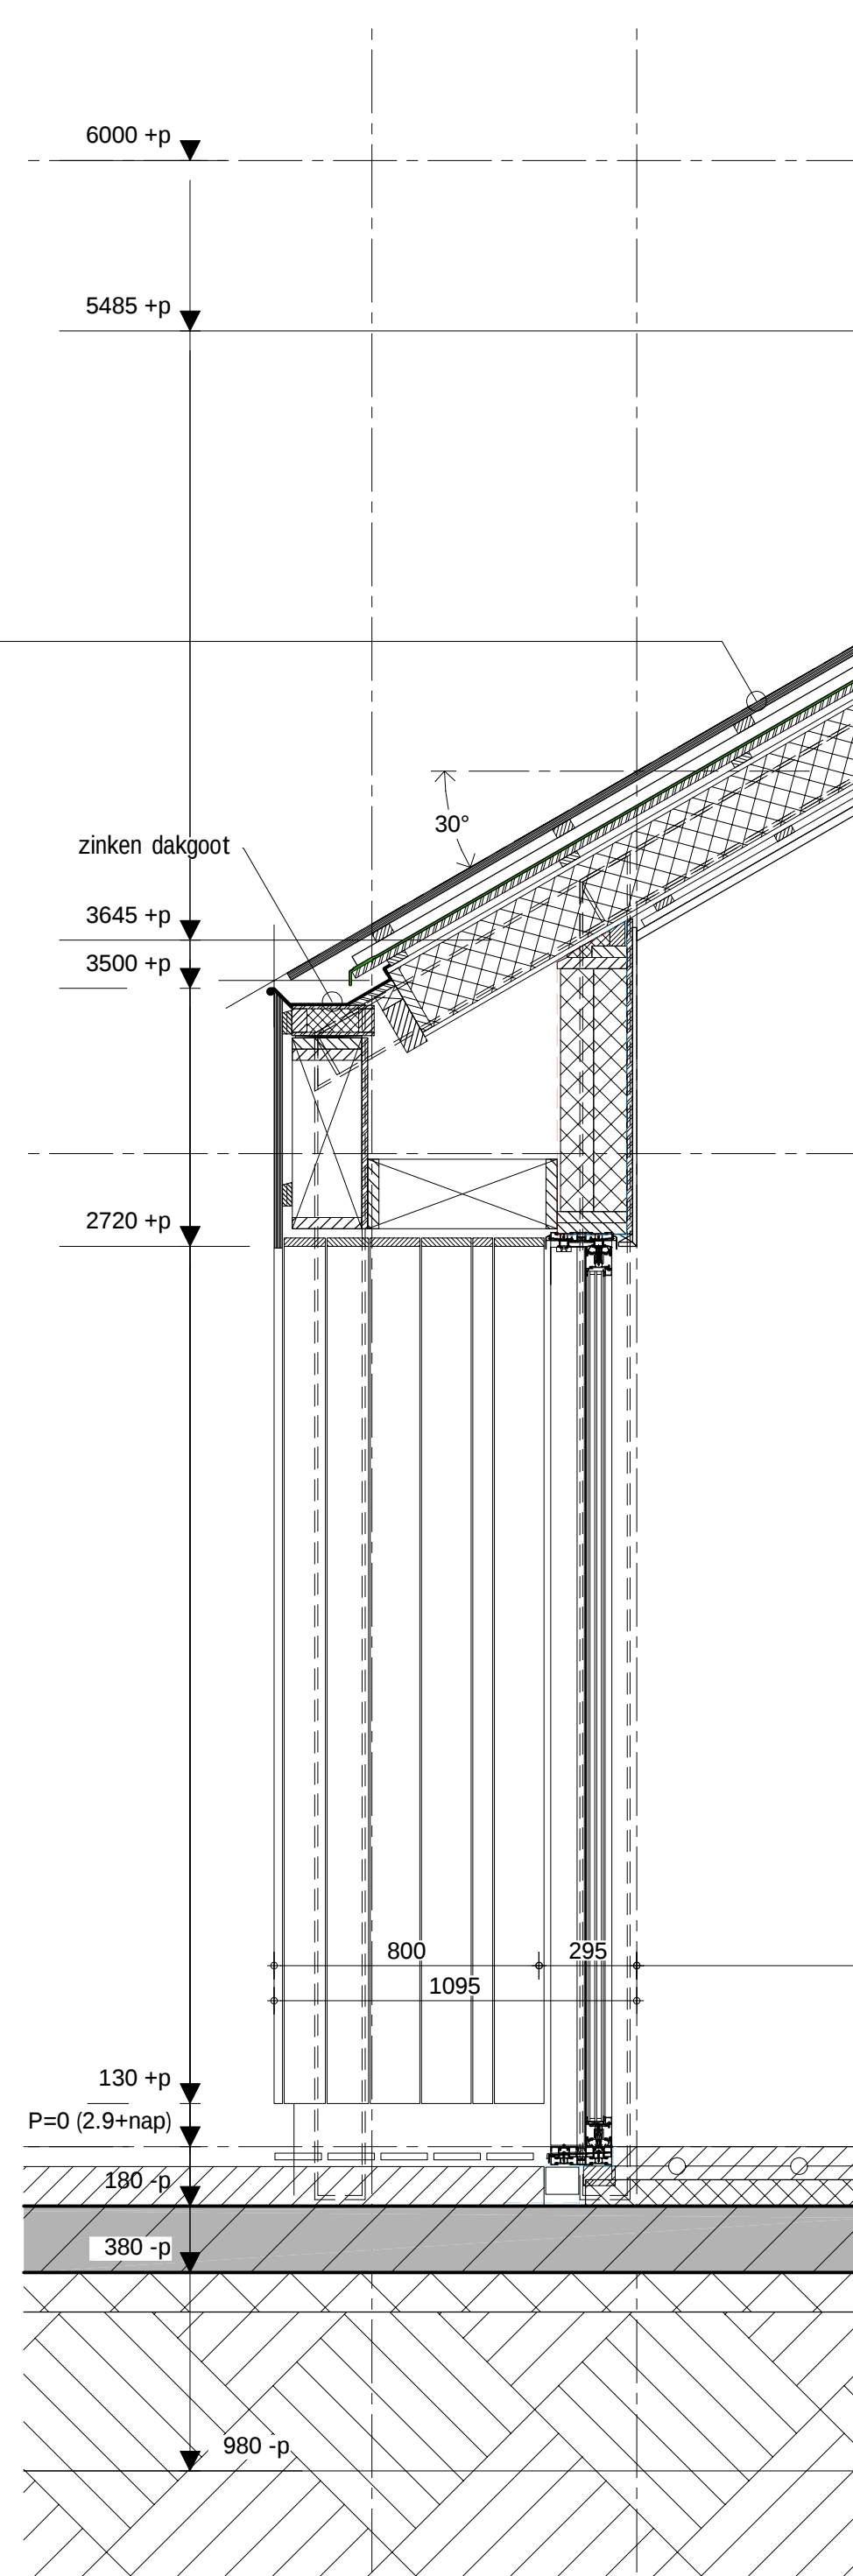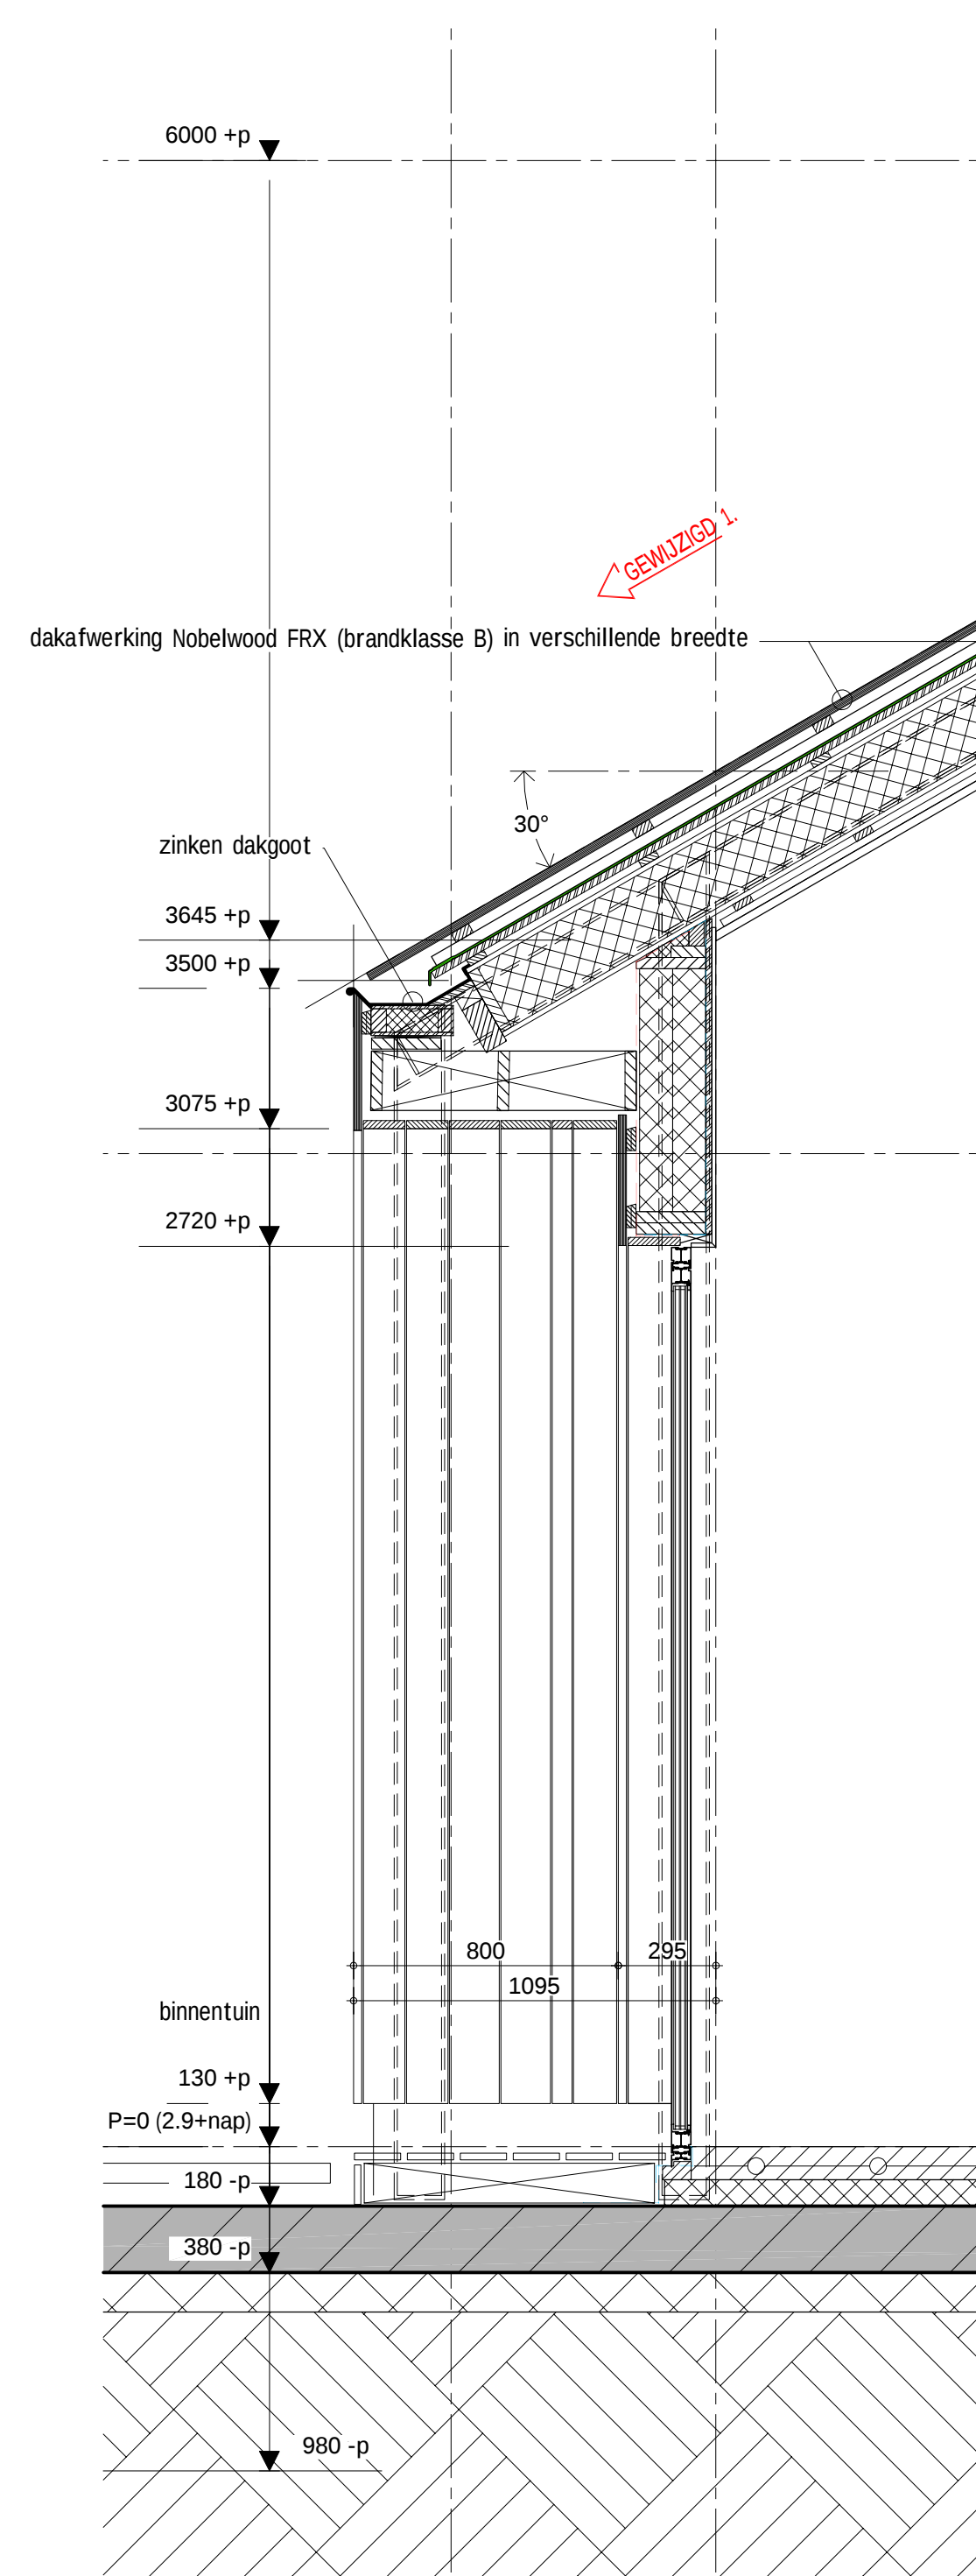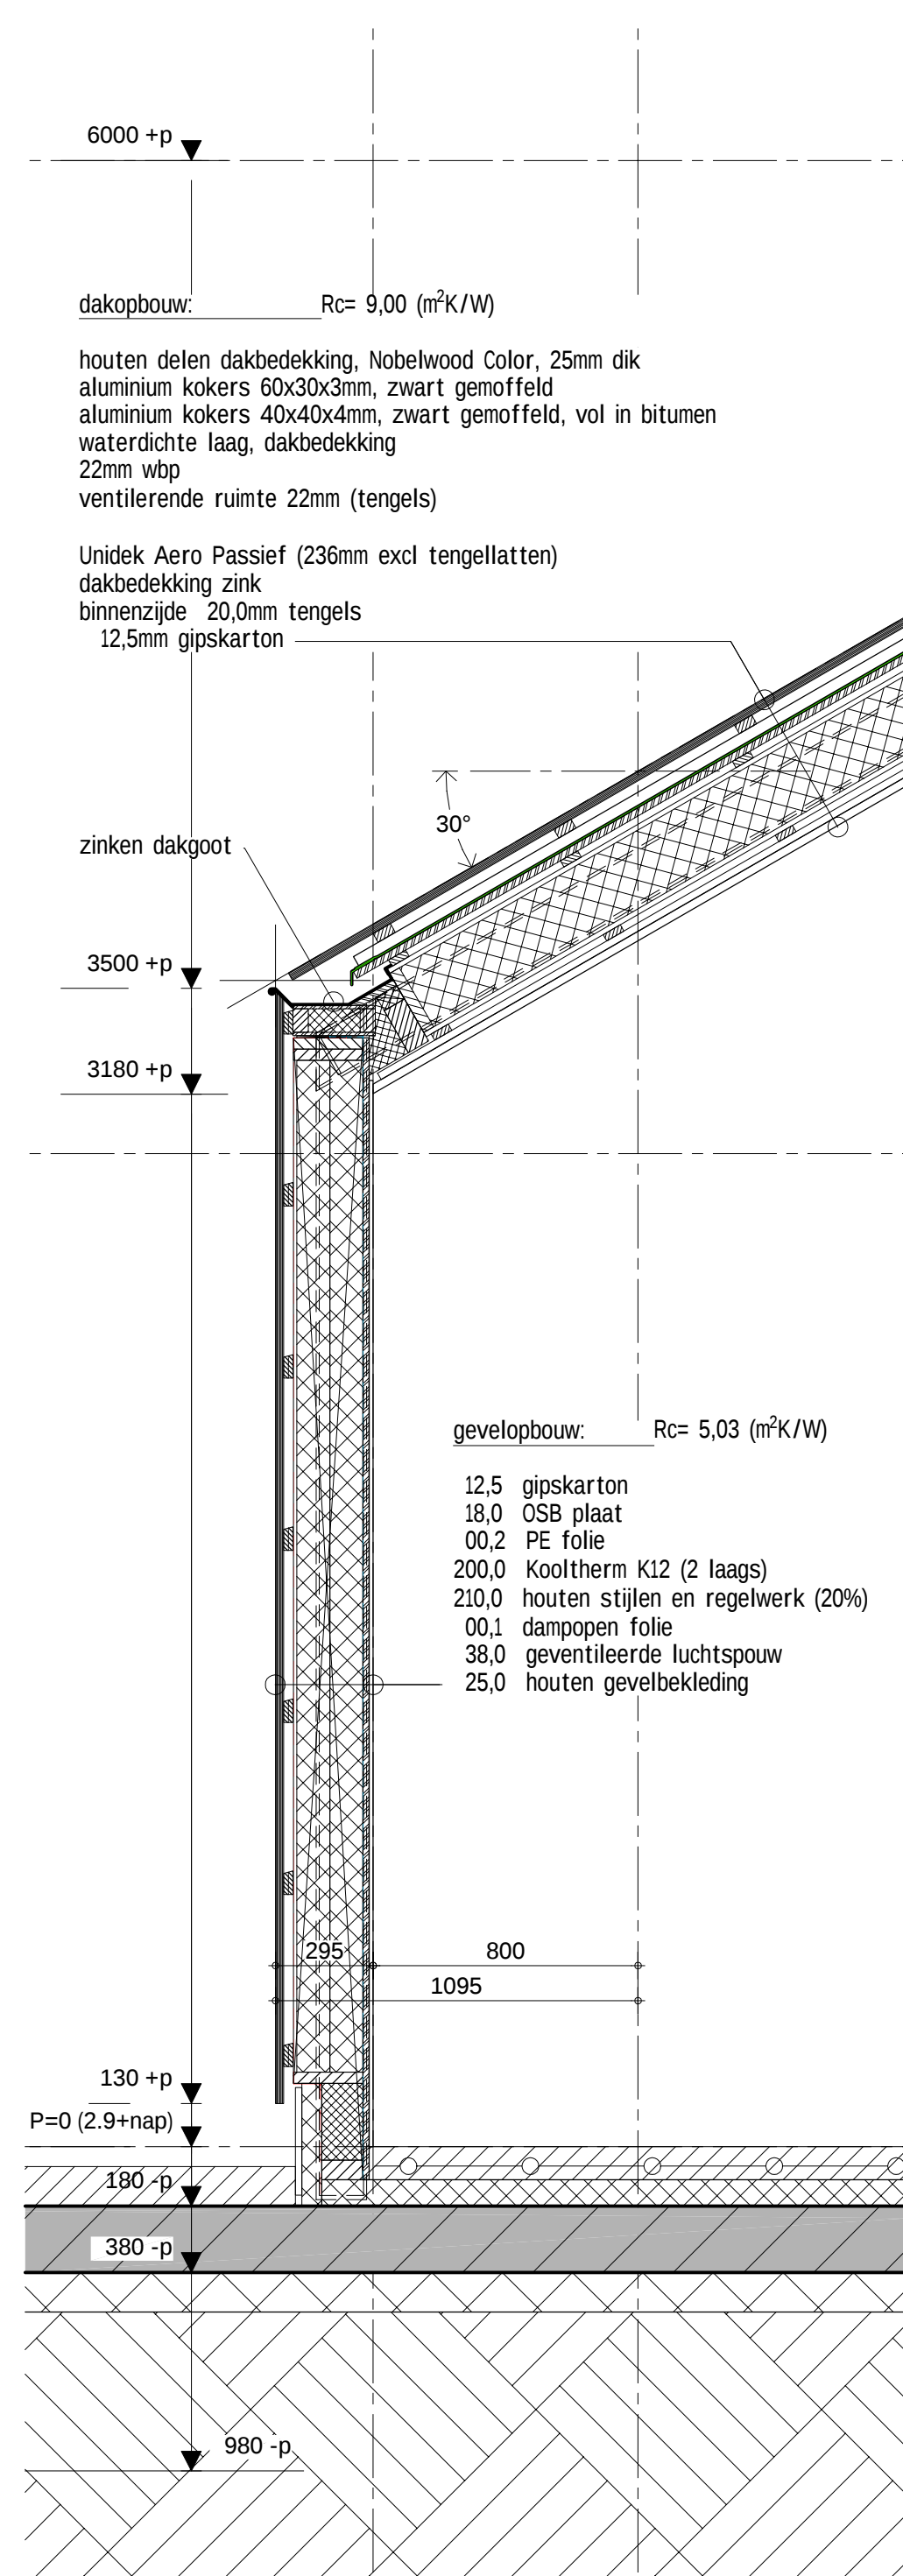

doorsneden

d_01





d_02

d_03

d_04

d_05

d_07

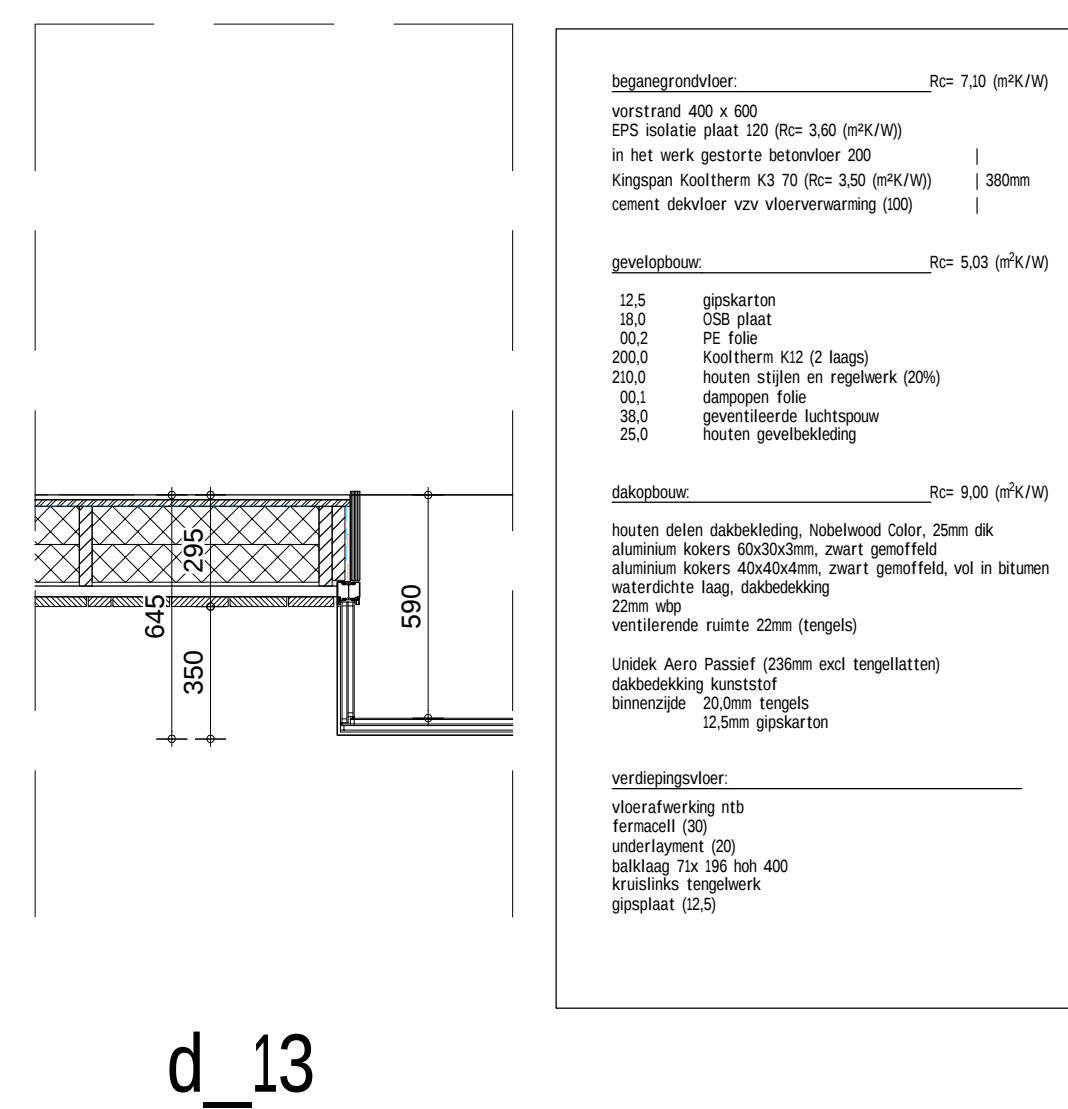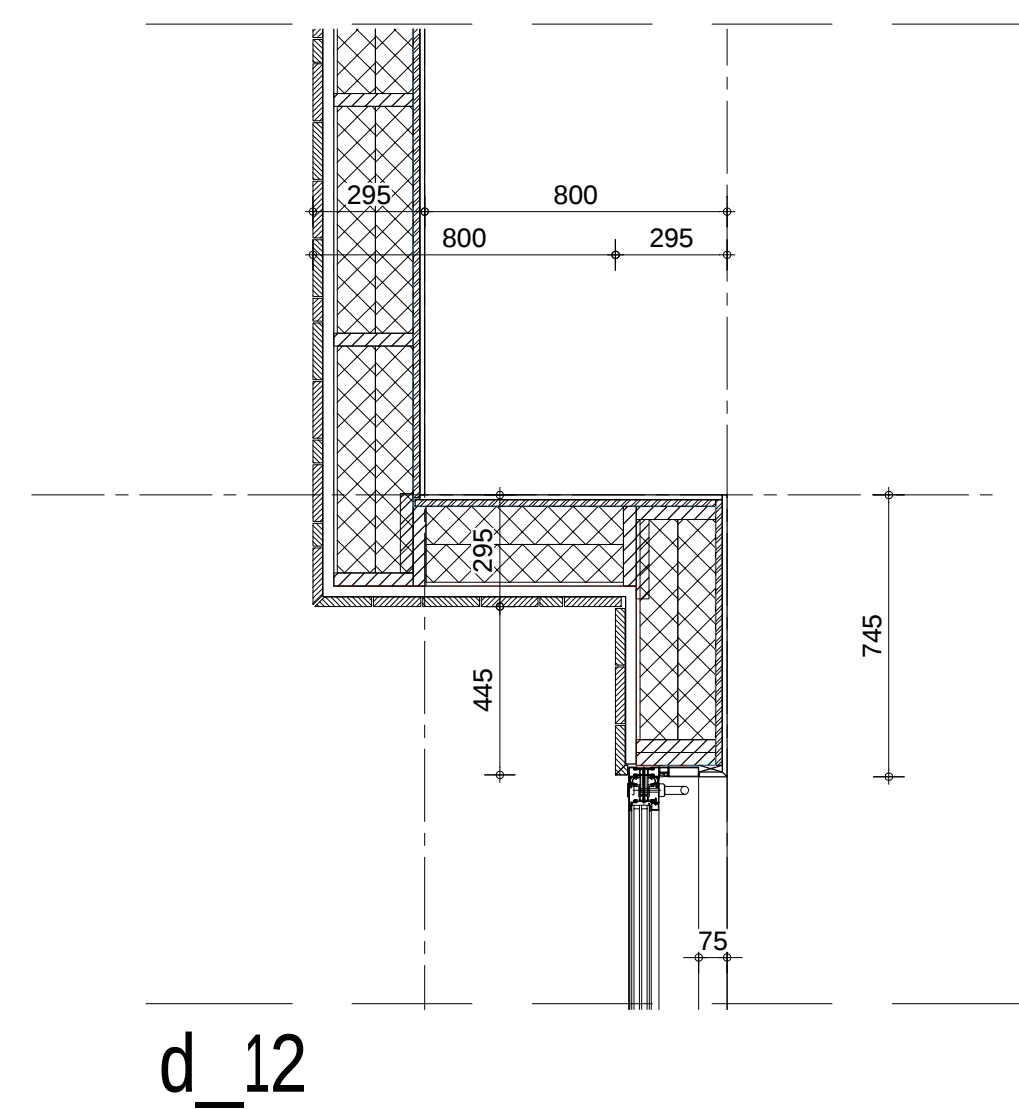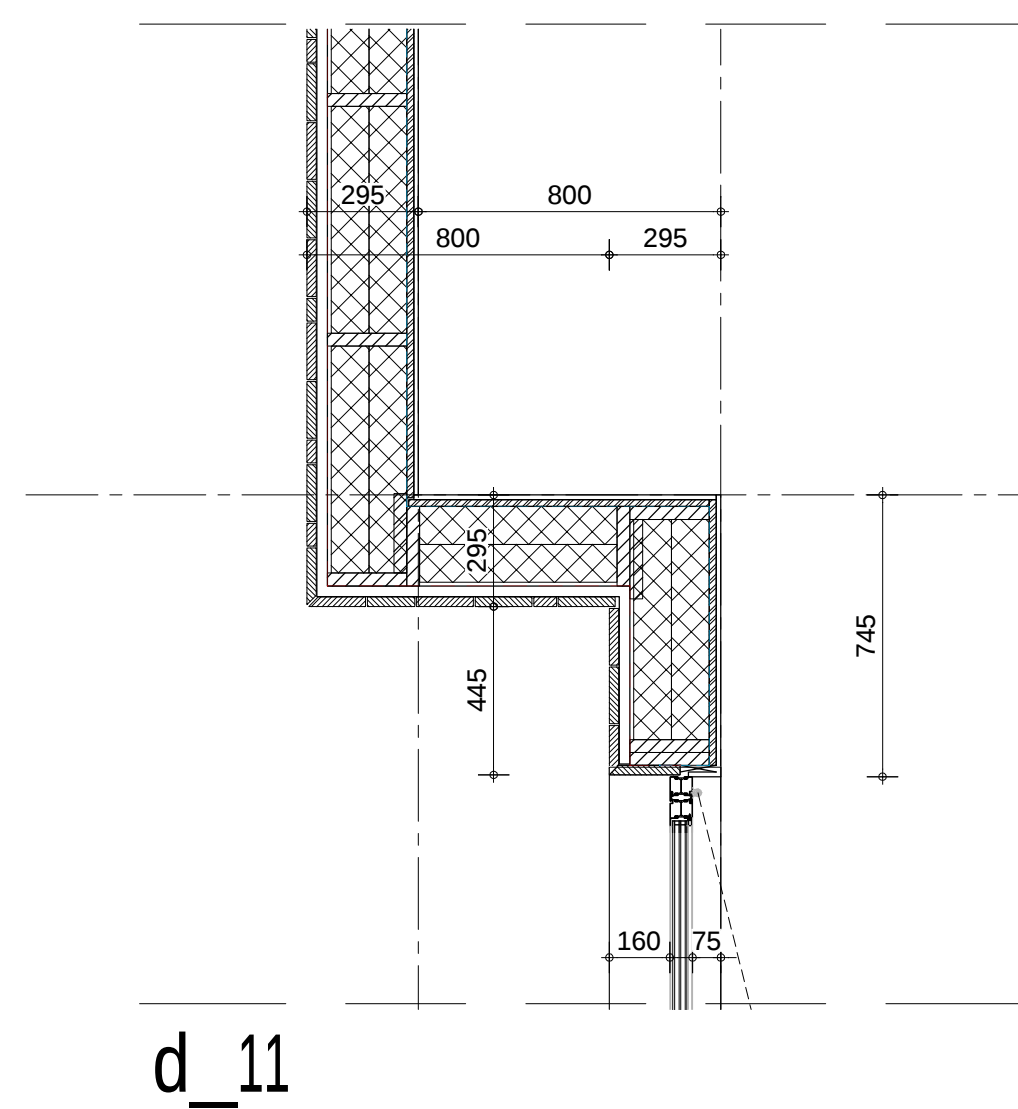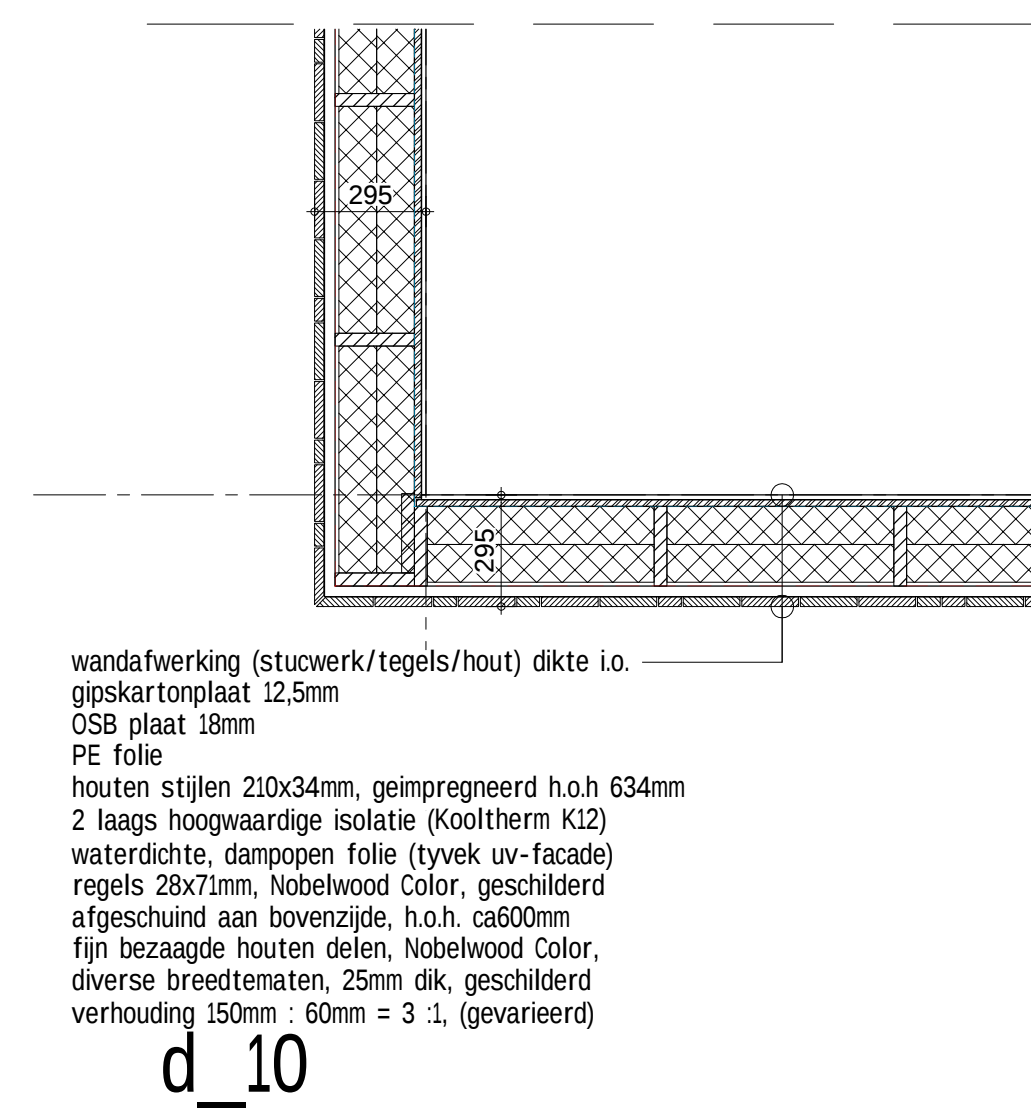

GEWIJZIGD

Behoort bij het besluit van het
College van Heusden van

2 februari 2016

Mij bekend, manager Cluster
Omgevingsvergunningen

renvooi zie blad nr BA | 003

dedato ontwerpers en architecten
design · retail · architectuur
Dedato Europe bv
Danzigerkade 2C · 1013 AP Amsterdam
Postbus 435 · 1000 AK Amsterdam
T +31 (0)20 626 62 33
info@dedato.com · www.dedato.com







opdrachtgever	fam. S. van Delft Bernsestraat 5 5256 ND Herpt
project	Nieuwbouw woonhuis Het Wiebblok Herpt: kavel 2 (schuurwoning)
tekening	

datum 15-06-2015
getekend S.Damen
projectnr. 393-1023
file
schaal 1/20
formaat A1
tekening nr.

gewijzigd	1	26-08-2015	2
	4		5
	7		8

BA | 010
maten in het werk controleren

dd.

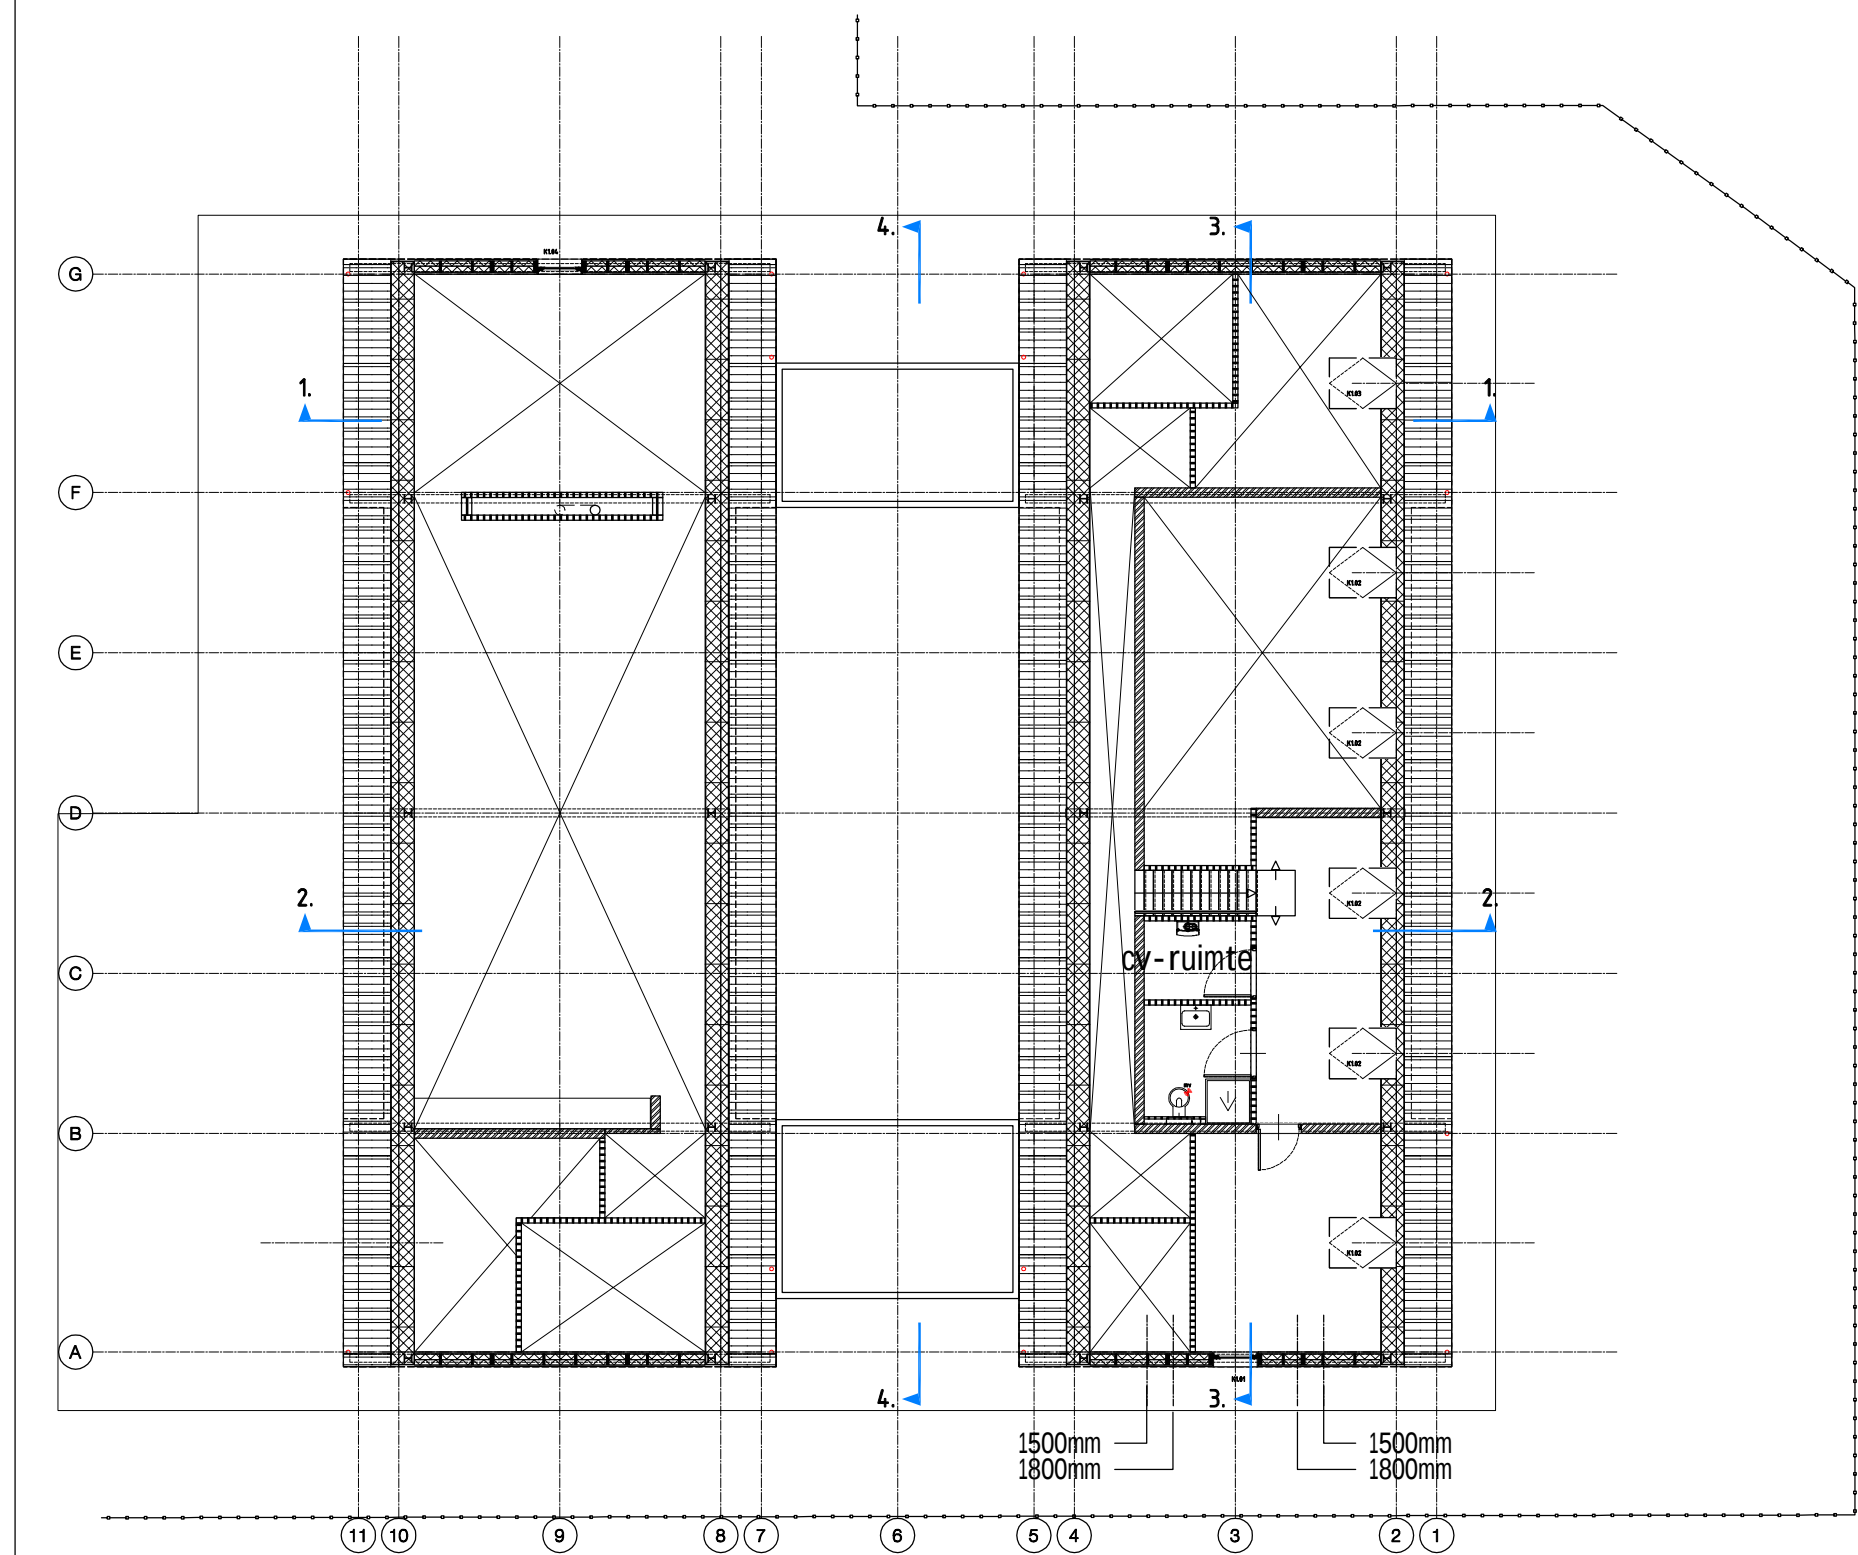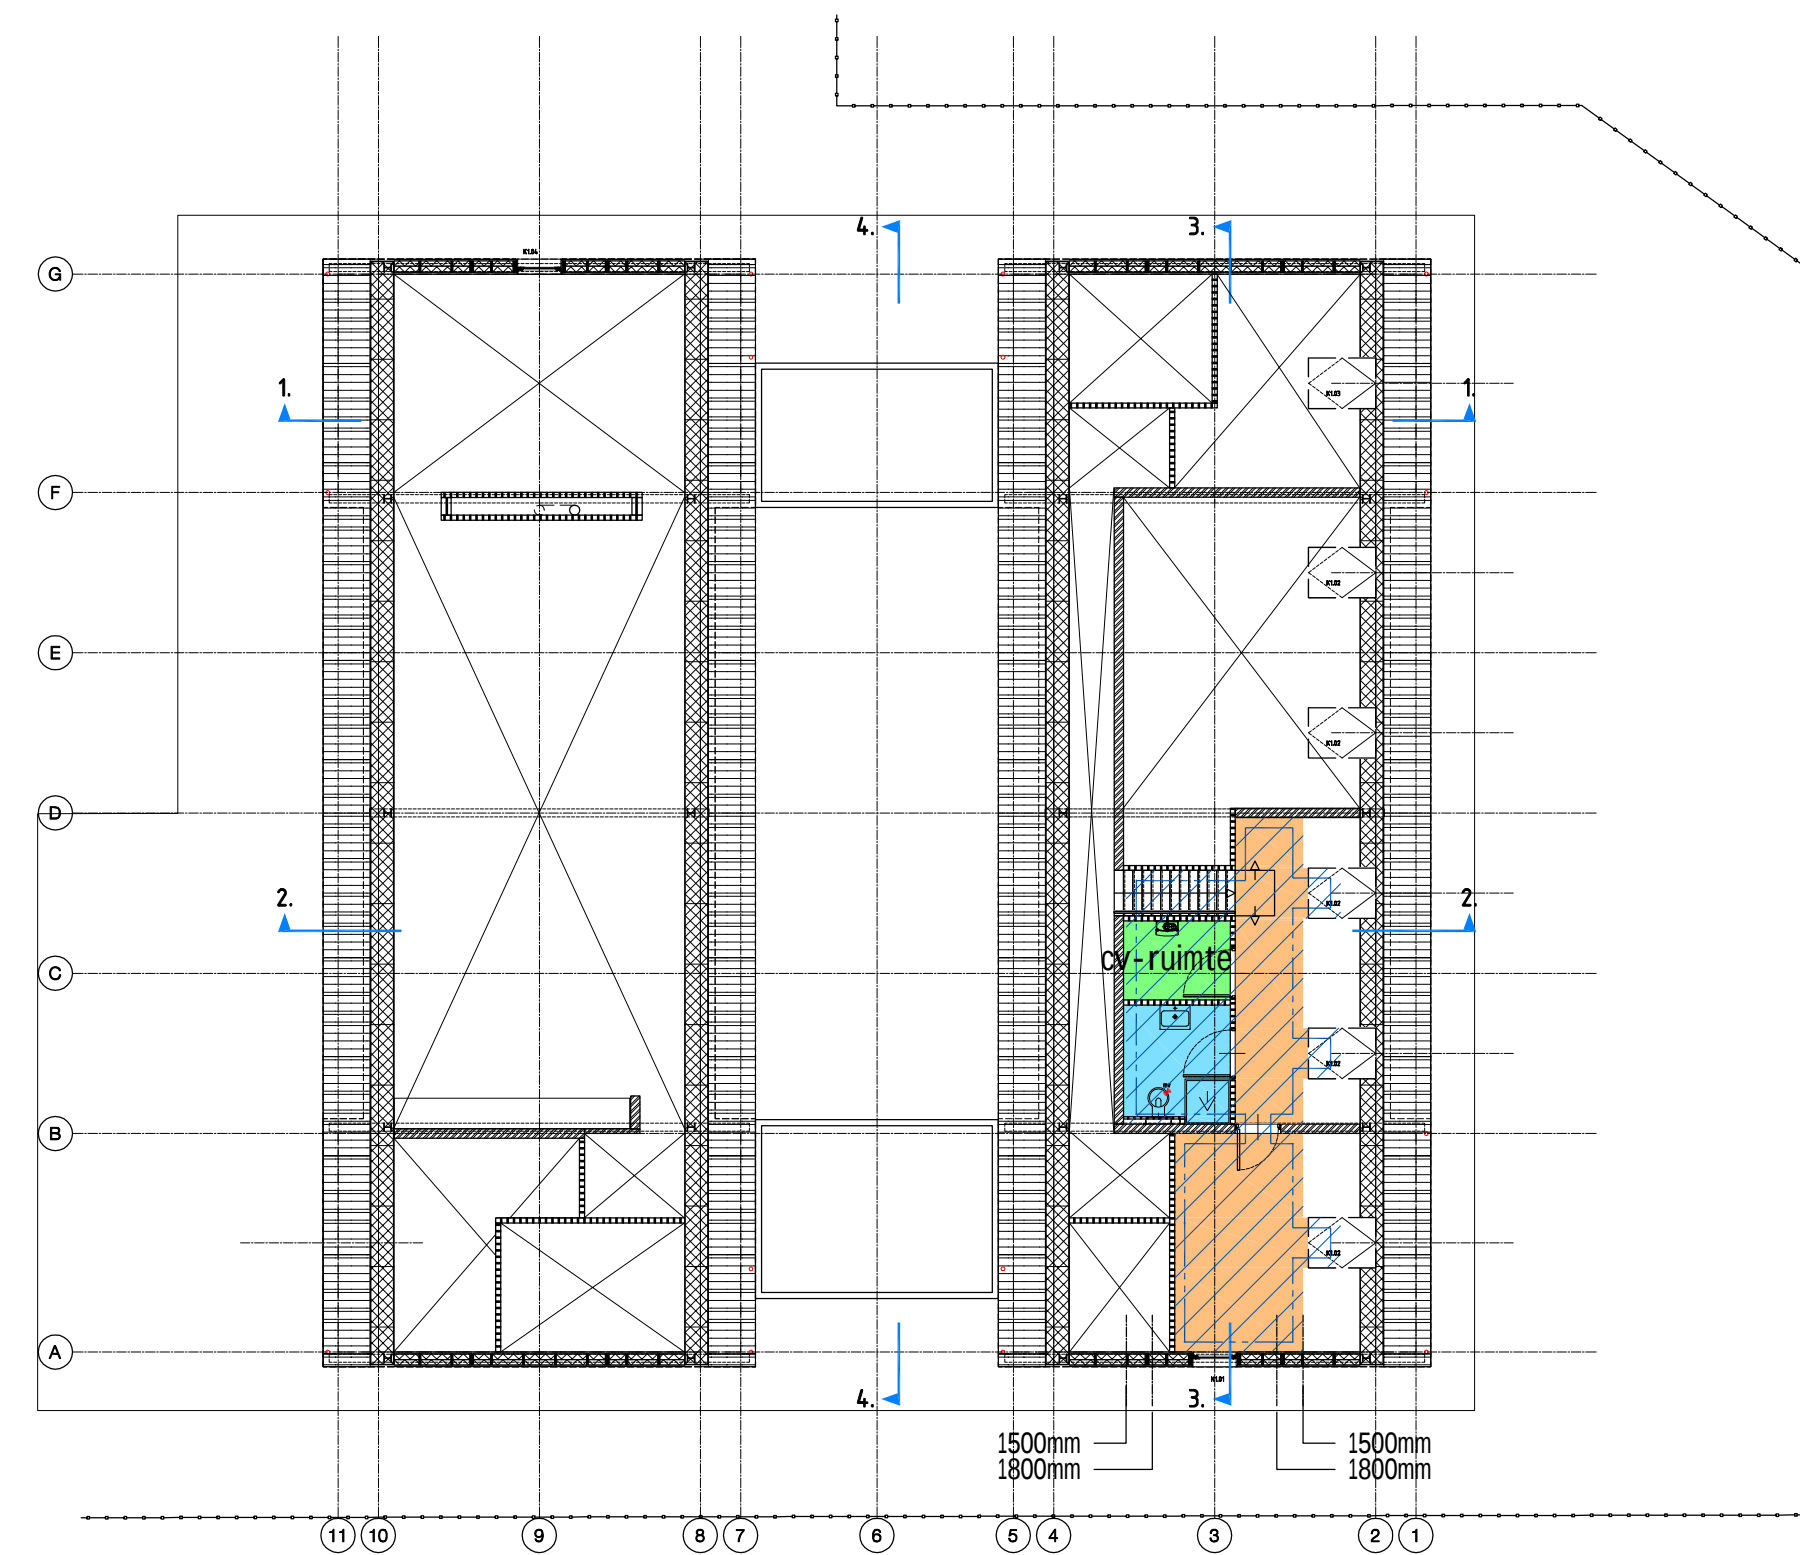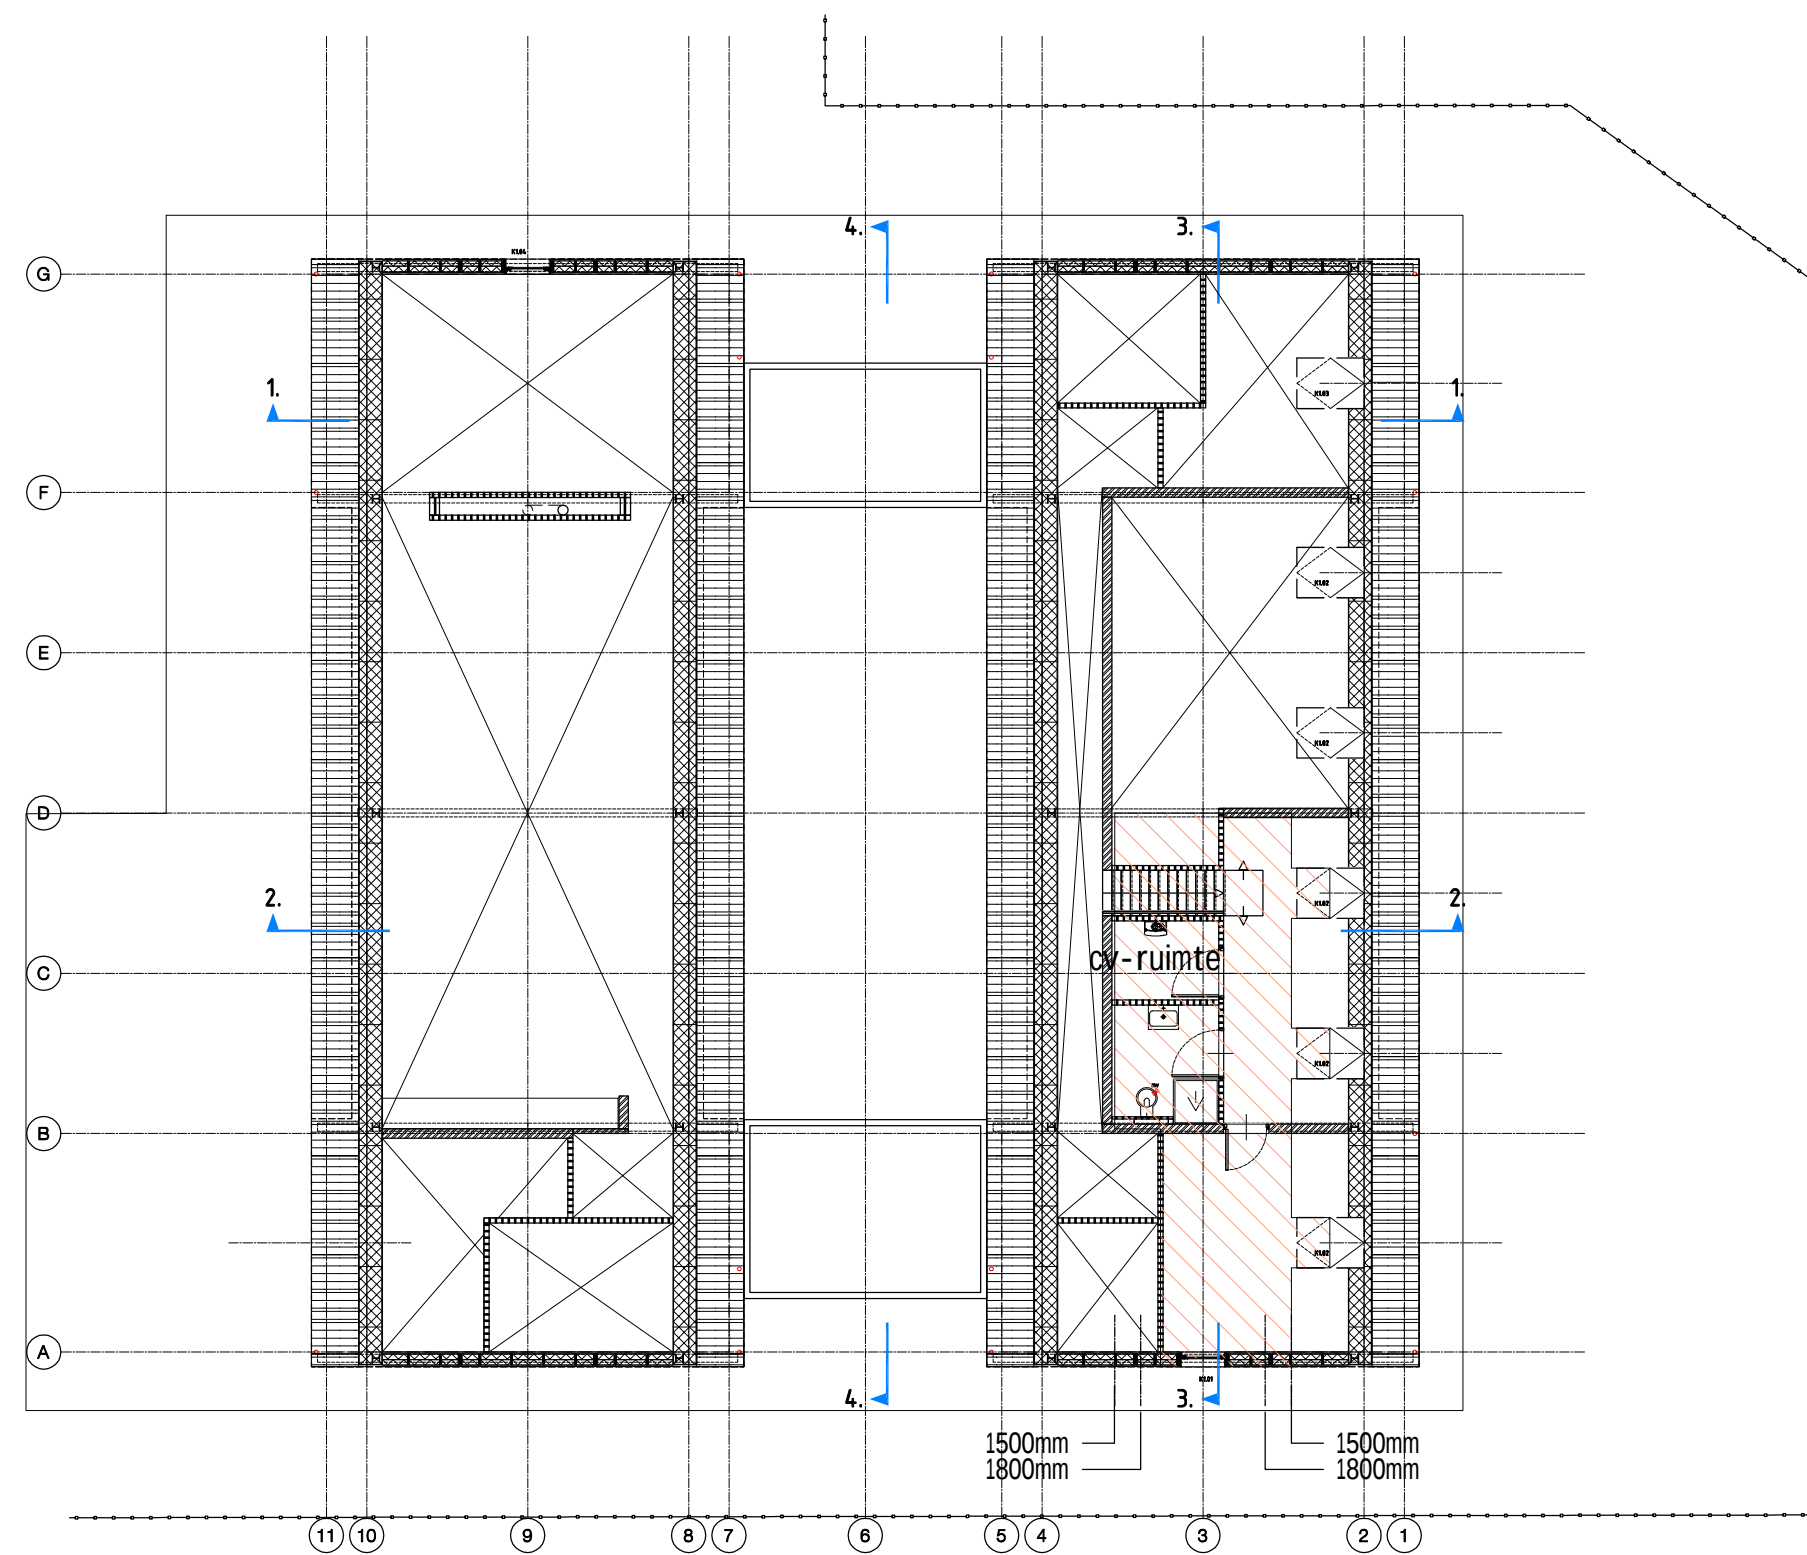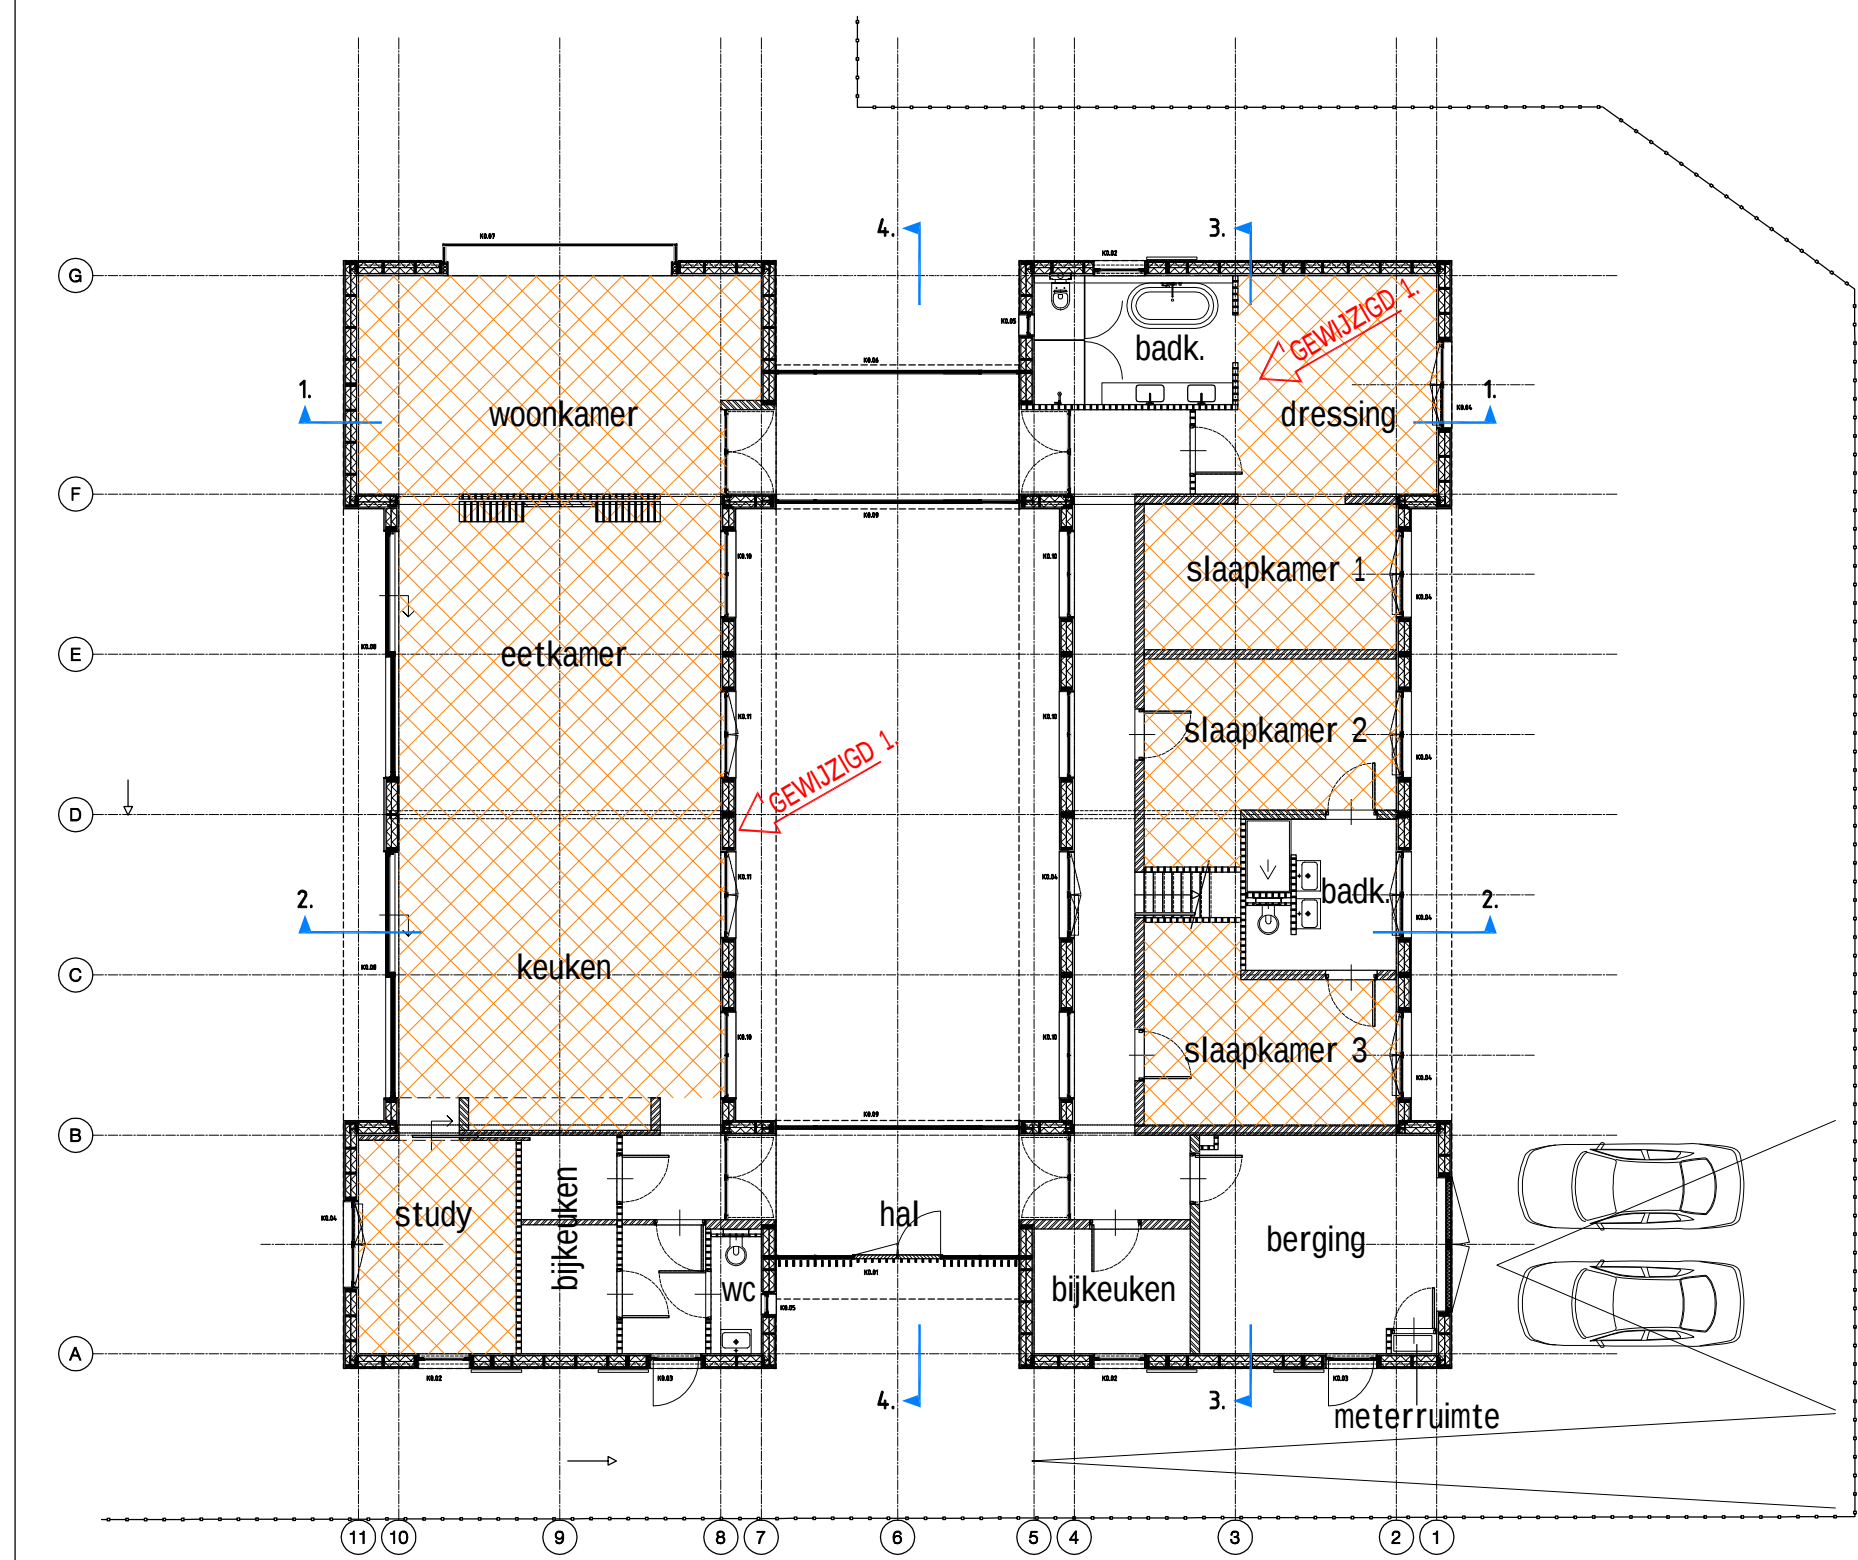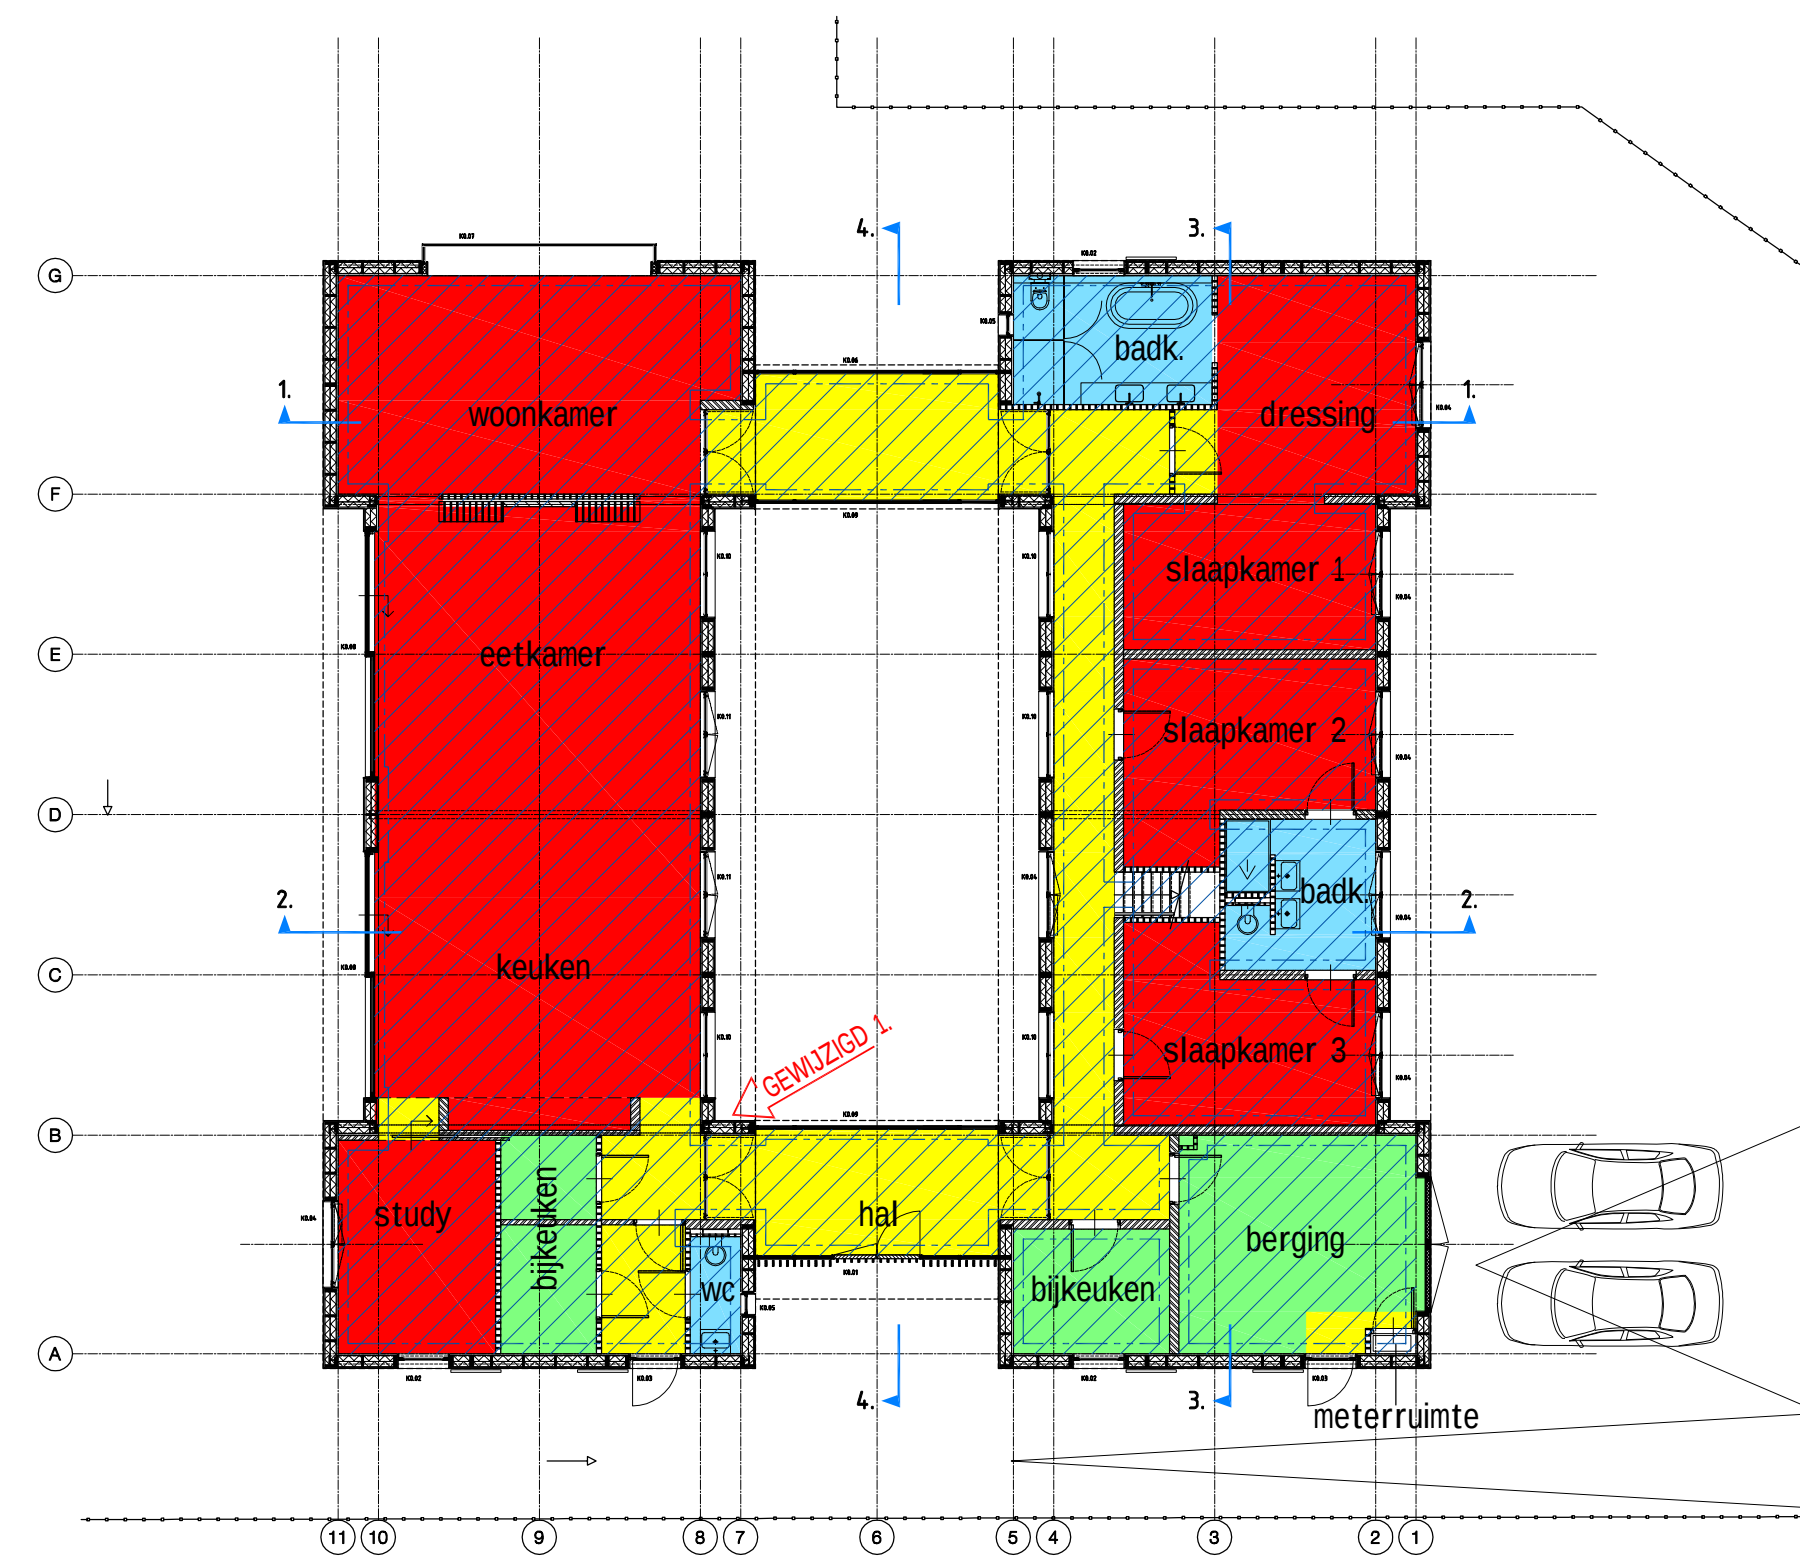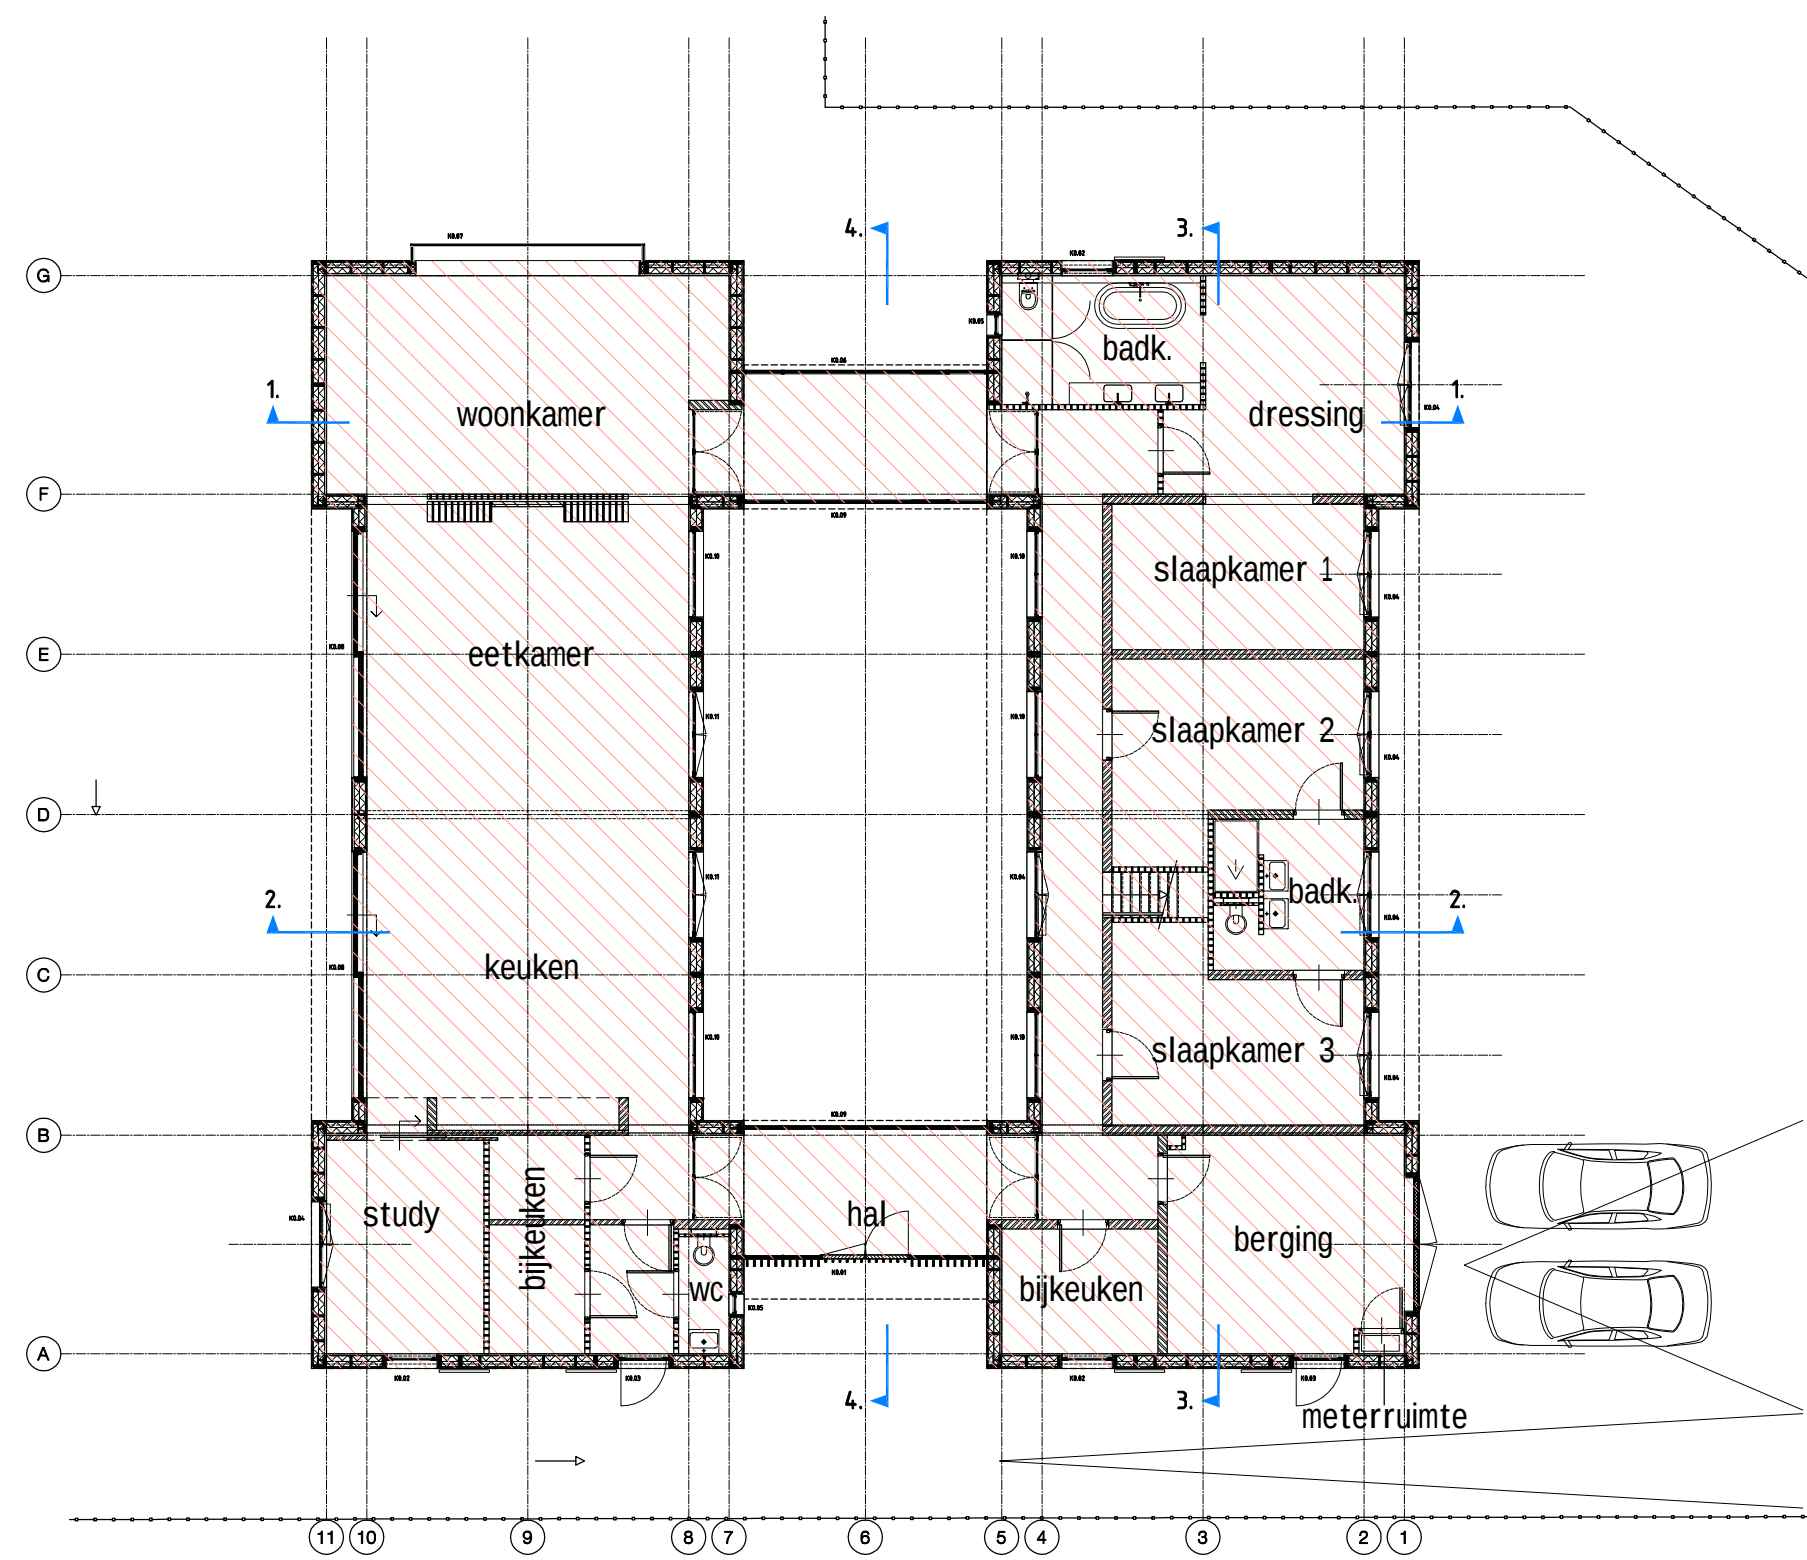

verdieping

bruto vloeroppervlak

	begane grond	verdieping	totaal
	359.68 m ²	36.38 m ²	396.06 m ²

inhoud

begane grond	verdieping	totaal
1258.88 m³	490.84 m³	1749.72 m³

verdieping

gebruiksoppervlak

	begane grond	verdieping	totaal
	319.82 m ²	30.29 m ²	350.11 m ²

gebruiksfuncties

-  verblijfsruimten
-  verkeersruimten
-  berging
-  sanitair
-  overige gebruiksfunctie

verdieping

oppervlak verblijfsgebied

	begane grond	verdieping	totaal	
	192.91 m ²	- m ²	192.91 m ²	55.10 %

renvooi zie blad nr BA | 003

2 februari 2016

Mijn bekend, manager Cluster
Omgevingsvergunningen

dedato ontwerpers en architecten
design · retail · architectuur
Dedato Europe bv
Danzigerkade 2C · 1013 AP Amsterdam
Postbus 435 · 1000 AK Amsterdam
T +31 (0)20 626 62 33
info@dedato.com · www.dedato.com

opdrachtgever fam. S. van Delft
Bernsestraat 5

project Nieuwbouw woonhuis
Het Wielblok Herpt: kavel 2 (schuurwoning)

tekening

gewijzigd 1 26-08-2015

datum 15-06-2015
getekend S.Damen
projectnr. 393-1023

file

.....

schaal 1/150

.....
 formaat A1

tekening nr.


BA 101

DA | 01

oppervlakten

dd.

BA | 011

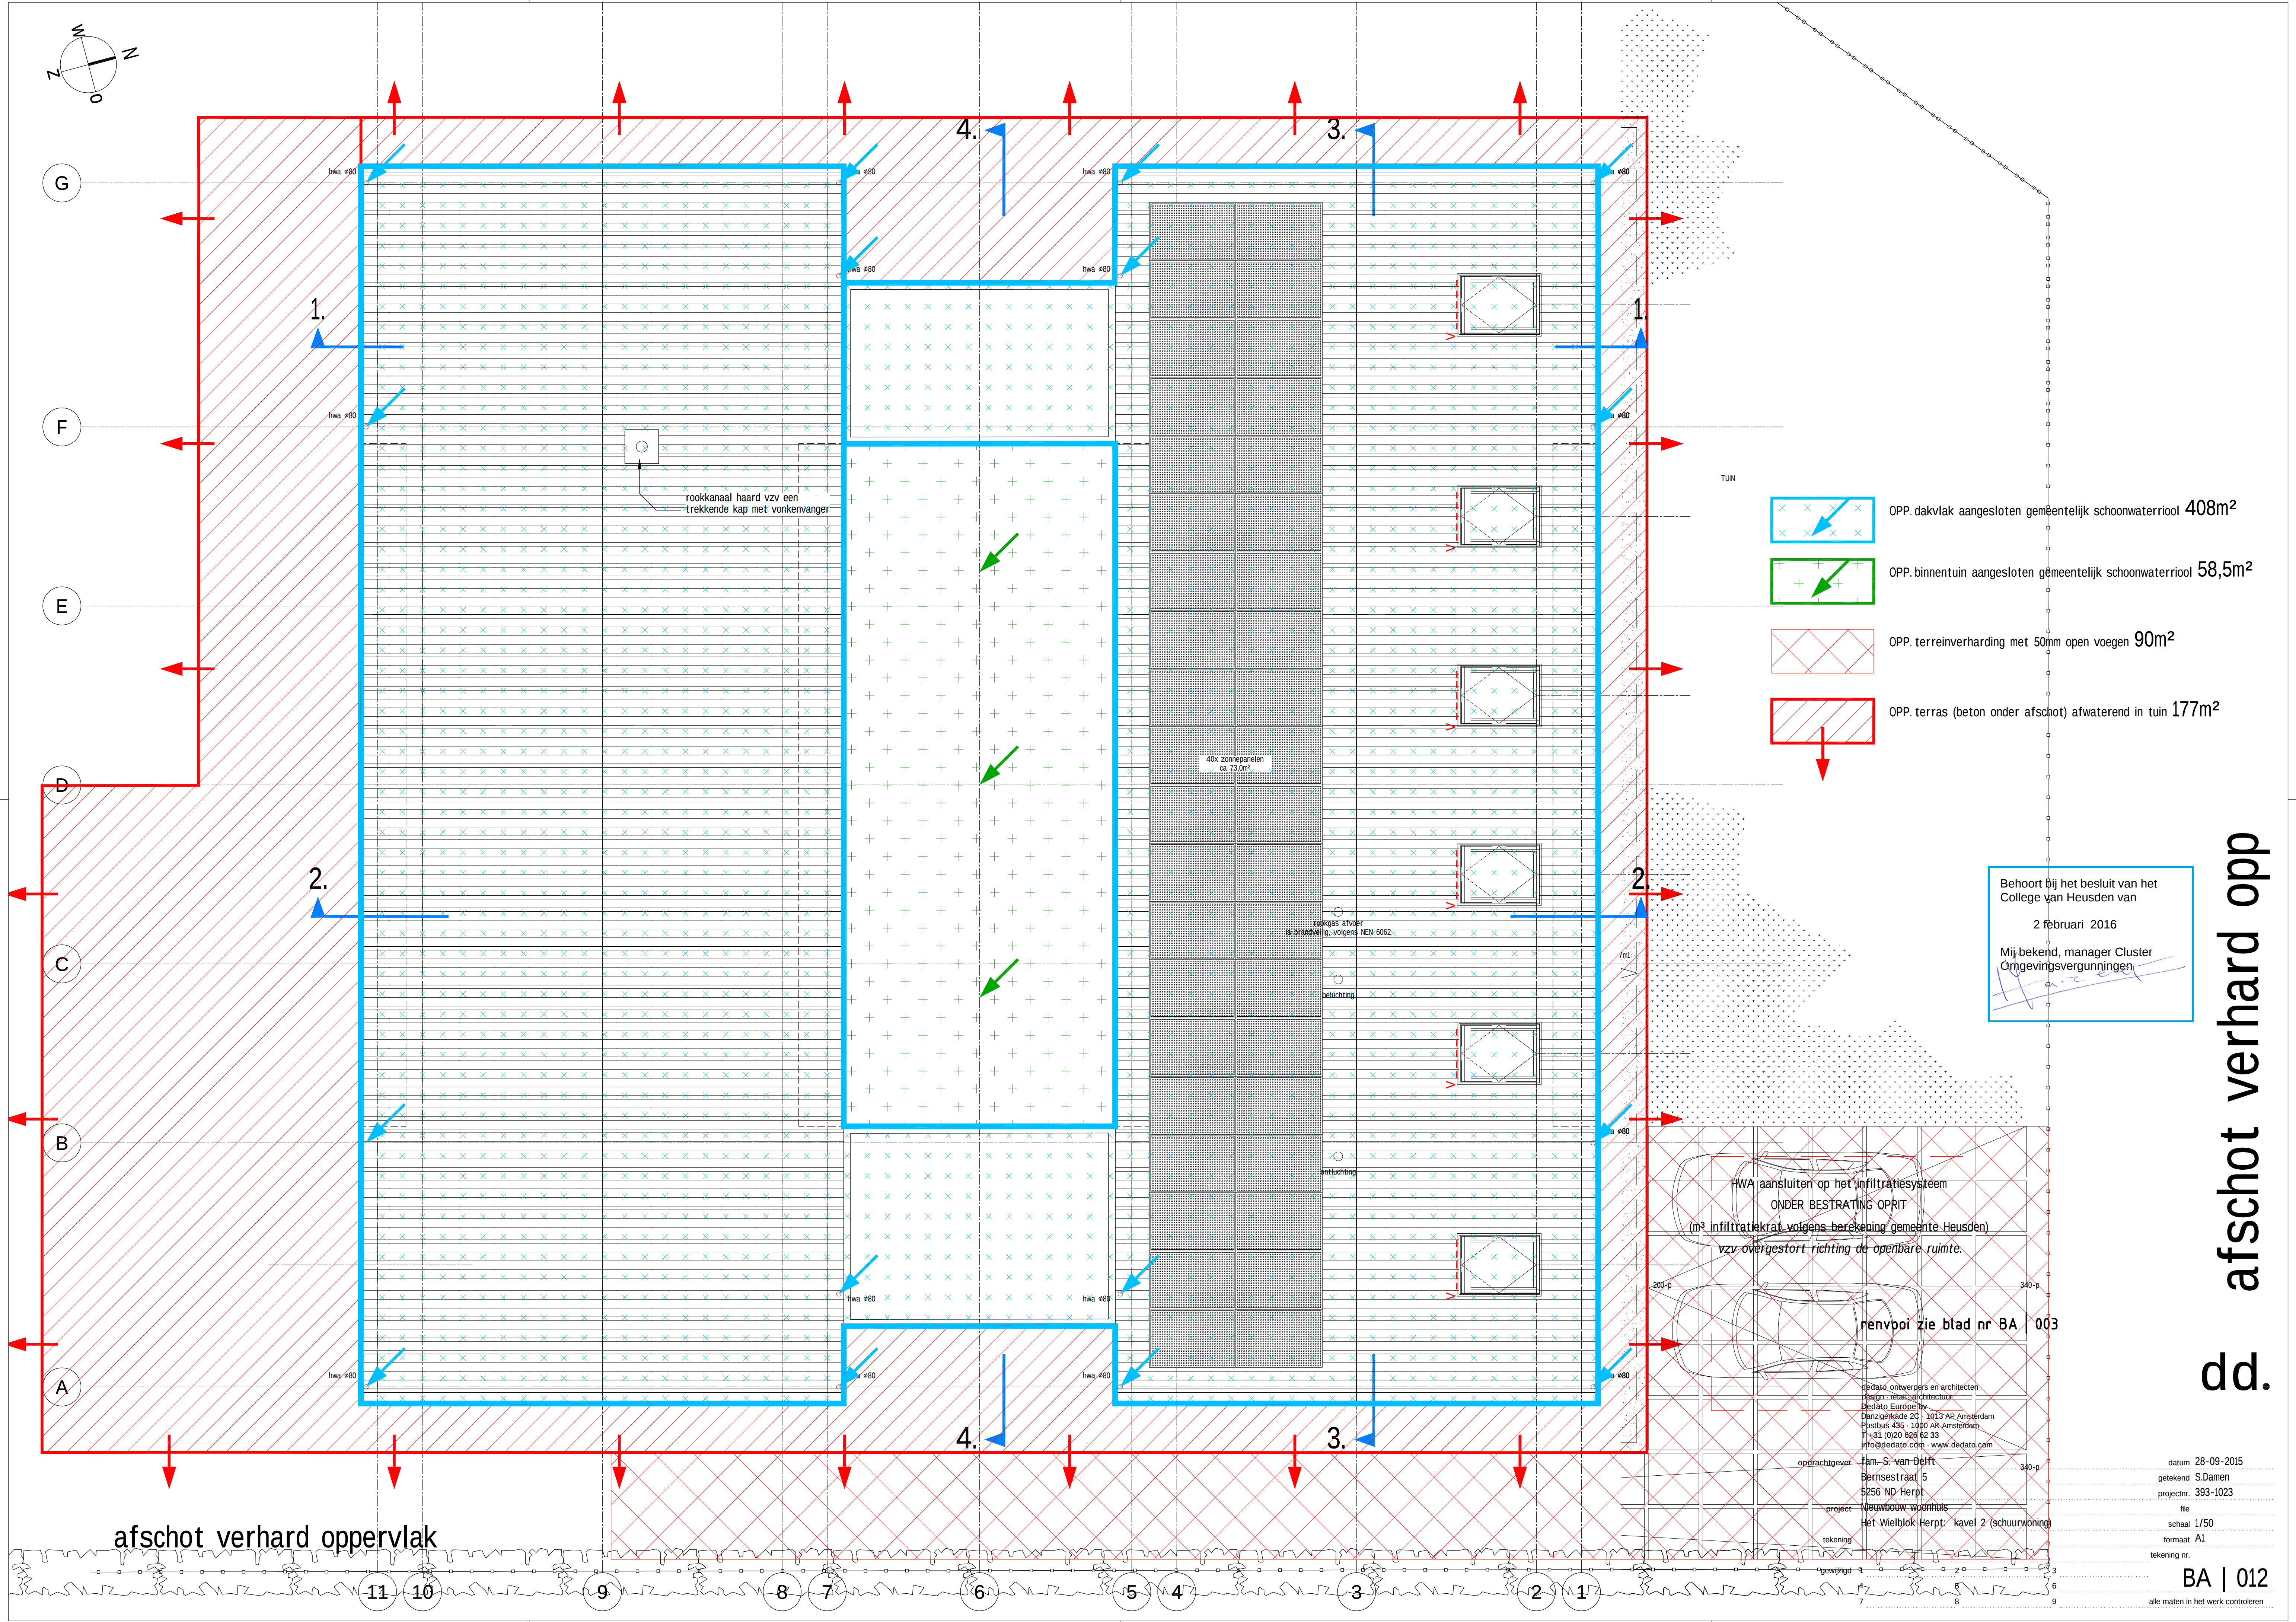

Behoort bij het besluit van het College van Heusden van 2 februari 2016
Mij bekend, manager Cluster Omgevingsvergunningen

HWA aansluiten op het infiltratiesysteem
ONDER BESTRATING OPRIT
(m³ infiltratiekrat volgens berekening gemeente Heusden)
vzv overgestort richting de openbare ruimte.

renvooi zie blad nr BA | 003

dedato ontwerpers en architecten
Dedato Europe bv
Danzigerkade 2C, 1013 AP Amsterdam
Postbus 435 - 1000 AK Amsterdam
T +31 (0)20 626 62 33
info@dedato.com - www.dedato.com

opdrachtgever: Jan. S. van Delft
Bernsestraat 5
5256 ND Herpt

project: Nieuwbouw woonhuis
Het Wielblok Herpt, kavel 2 (schuurwoning)

tekening: [signature]

gewijzigd: [signature]

datum 28-09-2015
getekend S.Damen
projectnr. 393-1023
file
schaal 1/50
formaat A1
tekening nr.
BA | 012
alle maten in het werk controleren

afschot verhard opp
dd.