


INPIJN-BLOKPOEL
ingenieursbureau

Geotechniek - Milieutechniek

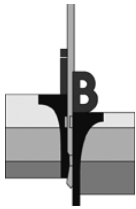

Verkennd bodemonderzoek aan de Biestsestraat 89a te Biest-Houtakker

Betreft

Verkennd NEN-bodemonderzoek

Opdrachtnummer

14P000041

Opdrachtgever


Dhr. M. Vromans
Biestsestraat 109
5084 HT BIEST HOUTAKKER

Opgesteld door : Ing. M.J.M. Vervoort
Gezien : Ing. H.C.M. Bosch
Status : Definitief
Codering : VO

Paraaf :

Paraaf :

Datum rapport : 18 maart 2013

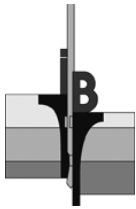

Opdracht : 14P000041

Project : verkennend bodemonderzoek aan de Biestsestraat 89a te Biest-Houtakker

SAMENVATTING ONDERZOEKSRESULTATEN

1. Locatie-aanduiding/rapportgegevens

Opdrachtnummer	: 14P000041
Soort onderzoek	: Verkennend bodemonderzoek conform NEN 5740
Adres	: Biestsestraat 89a te Biest-houtakker
Gemeente	: Hilvarenbeek
Opdrachtgever	: De heer M. Vromans
Projectadviseur	: Ing. M.J.M. Vervoort
Datum rapport	: 18 maart 2013
Opp. Locatie	: Circa 450 m ²
Coördinaten	: X: 138,66 Y: 391,42

2. Aanleiding en doel onderzoek

Aanleiding voor het onderzoek vormt de voorgenomen nieuwbouw van een woning. Het onderzoek heeft tot doel het, middels een steekproef, vaststellen van de kwaliteit van de bodem.

Aan de hand van het onderzoek dient te worden nagegaan of op de locatie redelijkerwijs geen verontreinigende stoffen in de grond of in het freatisch grondwater boven de streef- of achtergrondwaarden aanwezig zijn.

3. Hypothese

Onverdacht (ONV).

4. Uitslag van het onderzoek

Bovengrond:	MM1:	alle onderzochte parameters < achtergrondwaarde of detectiegrens.
Ondergrond:	MM2:	alle onderzochte parameters < achtergrondwaarde of detectiegrens.
Grondwater:	B01:	zink > streefwaarde, overige onderzochte parameters < streefwaarde of detectiegrens.


5. Conclusie en aanbevelingen

Het geheel aan onderzoeksresultaten (o.a. veldwaarnemingen, aanvullende historische informatie en analyseresultaten getoetst aan het desbetreffende kader) geeft geen overwegende aanleiding de gestelde hypothese te verwerpen.

Enkel in het grondwater is een lichte verontreiniging met zink aangetoond. Deze verhoging is waarschijnlijk toe te schrijven aan een verhoogd achtergrondniveau.

In de zintuiglijk onverdachte boven- en ondergrond zijn geen verontreinigingen met de onderzochte parameters aangetoond.

Het criterium voor nader onderzoek wordt voor zink in het grondwater niet overschreden, nader onderzoek wordt derhalve niet noodzakelijk geacht. De gevolgde onderzoeksopzet wordt derhalve als adequaat beoordeeld.

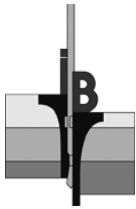

Opdracht : 14P000041


Project : verkennend bodemonderzoek aan de Biestsestraat 89a te Biest-Houtakker

Resumerend kan bij beoordeling van het geheel aan onderzoeksresultaten gesteld worden dat de aangetroffen bodemkwaliteit aanvaardbaar wordt geacht en zodoende geen belemmering vormt voor de geplande nieuwbouw van een woning.

Tot slot kan afhankelijk van de bestemming en toepassing bij afvoer van de grond om een partijkeuring conform het protocol uit het Besluit bodemkwaliteit worden gevraagd.

6. Verzendlijst:

1 x De heer M. Vromans te Biest-Houtakker.

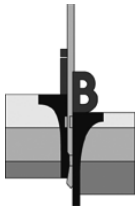

Opdracht : 14P000041

Project : verkennend bodemonderzoek aan de Biestsestraat 89a te Biest-Houtakker

INHOUDSOPGAVE

1. INLEIDING	1
2. RESULTATEN VOORONDERZOEK	2
2.1 Ligging/omgeving	2
2.2 Gebruik/bestemming	2
2.3 Historisch kaartmateriaal	2
2.4 Archieven gemeente	2
2.5 Bodemloket	3
2.6 Achtergrondwaarden	3
2.7 Interviews	3
2.8 Eigen archieven	3
2.9 Bodemopbouw en geohydrologie	3
3. OPZET ONDERZOEK	4
3.1 Gehanteerde onderzoeksopzet	4
3.2 Afwijkingen ten opzichte van de gehanteerde norm	4
4. VELDWERKZAAMHEDEN	5
4.1 Uitvoering	5
4.2 Lokale bodemopbouw	5
4.3 Organoleptische beoordeling	5
4.4 Monsternamen	5
5. TOETSINGSKADER	6
6. LABORATORIUMONDERZOEK EN TOETSING	7
6.1 Analysestrategie	7
6.2 Analyseresultaten grond en toetsing	8
6.3 Analyseresultaten grondwater en toetsing	10
7. INTERPRETATIE ONDERZOEKSRÉSULTATEN	11
7.1 Resultaten onderzoek	11
7.2 Interpretatie	11
8. CONCLUSIE EN ADVIES	12

BIJLAGEN:

Situering locatie SIT-01 (1 pagina)

Situatietekening SIT-02 (1 pagina)


Fotoreportage (1 pagina)

Boorstaten (2 pagina's)

Legenda boorprofielen (1 pagina)

Laboratoriumcertificaat grond 439480 (6 pagina's)

Laboratoriumcertificaat grondwater 439481 (5 pagina's)

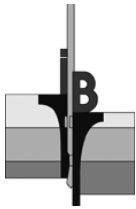

1. INLEIDING

Door de heer M. Vromans is ons bureau opdracht gegeven een verkennend bodemonderzoek uit te voeren ter plaatse van het perceel aan de Biestsestraat 89a te Biest-Houtakker (gemeente Hilvarenbeek).

Aanleiding voor het onderzoek vormt de voorgenomen nieuwbouw van een woning. Het onderzoek heeft tot doel het, middels een steekproef, vaststellen van de kwaliteit van de bodem.


Aan de hand van het onderzoek dient te worden nagegaan of op de locatie redelijkerwijs geen verontreinigende stoffen in de grond of in het freatisch grondwater boven de streef- of achtergrondwaarden aanwezig zijn.

Het onderzoek is niet bedoeld om de aard en omvang van een eventuele verontreiniging aan te geven.

Inpijn-Blokpoel Milieu BV is een onafhankelijk adviesbureau, dat milieukundige werkzaamheden uitvoert volgens de betreffende BRL SIKB protocollen:

- BRL SIKB 1000: monsterneming voor partijkeuringen;
- BRL SIKB 2000: veldwerk bij milieuhygiënisch bodemonderzoek;
- BRL SIKB 6000: milieukundige begeleiding en evaluatie bodemsanering.

De veldwerkzaamheden in het kader van onderhavig onderzoek zijn uitgevoerd conform de BRL SIKB 2000, zie hiervoor ook hoofdstuk 4.

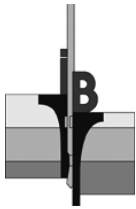

2. RESULTATEN VOORONDERZOEK

Het vooronderzoek is uitgevoerd op basis van het gestelde in de NEN 5725. Het resultaat van het vooronderzoek is als volgt.

2.1 Ligging/omgeving

De onderzoekslocatie is gelegen ter plaatse van het perceel aan de Biestsestraat 89a te Biest-Houtakker (gemeente Hilvarenbeek) en heeft een oppervlakte van circa 450 m². De coördinaten volgens het R.D.-stelsel zijn $x = 138,66$ en $y = 391,42$. Kadastraal staat het perceel bekend onder (kadastrale) gemeente Hilvarenbeek, sectie P, nummer 1365 (ged.).

De locatie is gelegen ten noordwesten van de kern van Biest-Houtakker. De omgeving van de locatie bestaat hoofdzakelijk uit woningbouw, weiland en openbare wegen. De Biestsestraat bevindt zich direct ten oosten van onderhavig onderzoeksterrein.

De regionale ligging van de locatie is weergegeven op de bijlage SIT-01.

2.2 Gebruik/bestemming

Bij uitvoering van het veldwerk in februari 2013, is een locatie-inspectie uitgevoerd waarbij aandacht is besteed aan de aanwezigheid van verdachte plekken, verzakkingen, ophogingen, dempingen, etc. Hierbij zijn voornoemde aspecten niet waargenomen. Het onderzoeksterrein was in gebruik als gazon. Het terrein was geheel onbebouwd en -verhard. Een fotoreportage is opgenomen in de bijlagen.

Gepland is de nieuwbouw van een woning.

2.3 Historisch kaartmateriaal

Blijkens het via www.watwaswaar.nl geraadpleegde kaartmateriaal was de locatie in 1929 gelegen ten noorden van de toenmalige kern van Biest. De Biestsestraat is reeds zichtbaar. Direct langs deze weg waren enkele bebouwingen gesitueerd. Onduidelijk is of het perceel Biestsestraat 89 bebouwd was. De directe omgeving bestond met name uit (land)bouwgrond.

Op *recenter kaartmateriaal*, midden jaren '80 van de vorige eeuw, is de huidige situatie reeds waarneembaar. Zo ook op een *luchtfoto* uit 1989, een topografische kaart van midden jaren '90 en een topografische kaart van 2004.


Uit het historisch kaartmateriaal zijn voor onderhavig onderzoek geen relevante aspecten naar voren gekomen, die duiden op de aanwezigheid van potentieel bodembedreigende activiteiten.

2.4 Archiveren gemeente

Bij de gemeente is door ons per email informatie opgevraagd (24 januari 2013) betreffende de in hun archiveren beschikbare, voor het verkennend bodemonderzoek, relevante informatie. Hierop is door de gemeente op d.d. 14 maart 2013 gereageerd. De relevante informatie voor onderhavig onderzoek is als volgt:

In de *gemeentelijke archiveren* zijn de navolgende relevante gegevens voorhanden:

- Blijkens het, overigens niet noodzakelijkerwijs volledige, tankarchief is op of in de directe omgeving van onderhavige locatie geen sprake (geweest) van onder-/ of bovengrondse olietanks.
- Verder zijn er voor zover bekend in het verleden geen bodemonderzoeken uitgevoerd, tevens zijn er geen gevallen van bodemverontreiniging bekend.

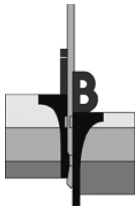

- Door de gemeente Hilvarenbeek is een bodemfunctiekaart opgesteld. Hieruit blijkt dat onderhavig onderzoeksterrein onder de functieklasse 'wonen' valt.
- Voor het perceel Biestsestraat 89 zijn de volgende bouw- en sloopvergunningen verleend:
 - bouw kippenhok (1949-4);
 - verbouwen woning (1968-468);
 - wijzigen voorgevel (1973-730);
 - bouwen veldschuur (1983-21);
 - aanvraag slopen woonboerderij en 2 schuren (d.d. 12-03-2013).
- In het kader van de Hinderwet/Wet milieubeheer zijn de volgende relevante voorhanden:
 - In oktober 2002 is geconstateerd dat bij het agrarische bedrijf (varkenshouderij) op het perceel Biestsestraat 89 geen dieren meer aanwezig waren. Vervolgens is op d.d. 02-12-2003 de milieuvergunning voor de gehele inrichting ingetrokken.

2.5 Bodemloket

Op het digitale Bodemloket (www.bodemloket.nl) is geen aanvullende informatie aanwezig.

2.6 Achtergrondwaarden

Voor zover bekend zijn voor deze regio geen eenduidige achtergrondwaarden vastgesteld.

2.7 Interviews

Uit *interviews* met betrokkenen zijn geen aanvullende relevante punten naar voren gekomen voor onderhavig bodemonderzoek.


2.8 Eigen archieven

Uit onze *eigen archieven* blijkt dat door ons bureau in het verleden op of in de directe omgeving van de onderzoekslocatie (straal < 200 m) geen bodemonderzoeken zijn uitgevoerd.

2.9 Bodemopbouw en geohydrologie

Uit archief- en literatuurgegevens (grondwaterkaart TNO-DGV) blijkt dat alhier sprake is van een enkele meters dikke matig doorlatende deklaag. Het onderliggende eerste watervoerend pakket is circa 20 meter dik en bestaat hoofdzakelijk uit matig fijn tot matig grof zand (voornamelijk Formatie van Sterksel). Onder het eerste watervoerend pakket ligt een slecht doorlatende scheidende laag (voornamelijk Formaties van Kedichem en Tegelen).

Uit archief- en literatuurgegevens (grondwaterkaart TNO-DGV) valt af te leiden dat de regionale stroming van het freatisch grondwater een overwegend noordoostelijke richting heeft.

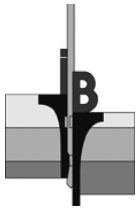

3. OPZET ONDERZOEK

3.1 Gehanteerde onderzoeksopzet

Op basis van de doelstelling van het onderzoek is de te volgen opzet gebaseerd op de "onderzoeksstrategie bij verkennend bodemonderzoek", de Nederlandse Norm (NEN) 5740.

Aan de hand van de beschikbare (historische) gegevens, als weergegeven in de rapportage van het vooronderzoek, is uitgegaan van de hypothese onverdachte locatie (ONV) met een terreingrootte van circa 450 m². Er werden geen concentraties van stoffen boven de streefwaarde of het (lokale) achtergrondniveau verwacht. Derhalve is de betreffende strategie uit de NEN 5740 gevolgd, de voorgeschreven boringen zijn evenredig over het onderzoeksterrein verdeeld.

Opmerking


Bij de interpretatie van het totaal aan onderzoeksresultaten dient, gezien de gevolgde strategie die is gericht op een indicatieve beoordeling van de milieuhygiënische kwaliteit van de bodem, rekening gehouden te worden met een zeker restrisico. Het kan dan gaan om het voorkomen van lokale kernen als gedempte sloten, verontreinigende stoffen in gesloten verpakkingen of slecht oplosbare stoffen voor zover dit buiten het geheel aan beschikbare (historische) gegevens valt. Tevens wordt erop gewezen dat het uitgevoerde bodemonderzoek een momentopname is.

3.2 Afwijkingen ten opzichte van de gehanteerde norm

In afwijking van het gestelde in de NEN 5740 zijn de resultaten uit het vooronderzoek integraal gerapporteerd. Eventueel verdere afwijkingen zijn in het navolgende gemotiveerd weergegeven.

Voorafgaande de uitvoering van het bodemonderzoek dient bij de betreffende gemeente historische bodeminformatie opgevraagd te worden omtrent de te onderzoeken locatie. Echter, in verband met het spoedeisend karakter van het project, was deze informatie ten tijde van de uitvoering van de veldwerkzaamheden nog niet (geheel) beschikbaar. Wel was voorafgaande het digitale Bodemloket (zie § 2.5) geraadpleegd. De informatie was zodanig dat dit niet van invloed is geweest op de onderzoeksopzet en/of –resultaten.

Verdere afwijkingen zijn niet aan de orde.

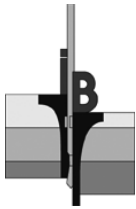

4. VELDWERKZAAMHEDEN

Inpijn-Blokpoel is gecertificeerd voor de BRL 2000 'veldwerk bij milieuhygiënisch onderzoek'. De in het kader van onderhavig onderzoek verrichte werkzaamheden zijn dan ook onder dit certificaat uitgevoerd, conform VKB-protocol 2001 'Plaatsen van handboringen en peilbuizen, maken van boorbeschrijvingen, nemen van grondmonsters en waterpassen' en VKB-protocol 2002 'Het nemen van grondwatermonsters'.

4.1 Uitvoering

Ten behoeve van het bodemonderzoek zijn op 5 en 14 februari 2013 door de heren M. Smits en J. Notten 4 boringen verricht, genummerd B01 tot en met B04. De diepten van de boorpunten alsook de afwerking en codering zijn weergegeven in de navolgende tabel:

Boring	Diepte in cm-mv	Filterdiepte in cm-mv
B01	240	122 - 222
B02	200	-
B03, B04	50	-

De boringen zijn over het onderzoeksterrein verdeeld. De plaats van de boringen is ingetekend op de situatietekening bijlage SIT-02.

4.2 Lokale bodemopbouw

Tot de verkende diepte van 2,4 m - mv bestaat de bodemopbouw uit zeer fijn siltig zand. Voor een meer uitgebreide beschrijving wordt verwezen naar de boorstaten in de bijlagen.

4.3 Organoleptische beoordeling

Tijdens de uitvoering van de veldwerkzaamheden zijn geen afwijkingen ten opzichte van een 'natuurlijke' samenstelling van de bodem geconstateerd.

De opgeboorde grond is door de veldmedewerker globaal zintuiglijk onderzocht op de aanwezigheid van asbestverdachte bijmengingen. Hierbij zijn geen verdachte materialen waargenomen. Opgemerkt wordt echter dat hier geen onderzoek conform NEN 5707 of NEN 5897 is uitgevoerd, er zijn dan ook geen proefsleuven of proefgaten gegraven.


4.4 Monstername

De boringen zijn vanaf maaiveld tot een maximale diepte van 2,0 m - mv over verschillende trajecten bemonsterd, afhankelijk van de te onderscheiden bodemlagen en organoleptische waarnemingen. Een en ander is vermeld op de boorstaten in de bijlagen.

Het grondwater uit peilbuis B01 is na goed doorpompen d.d. 14 februari 2013 door de heer J. Notten bemonsterd. Conform de normeringen zijn in het veld de volgende metingen uitgevoerd:

	peilbuis B01
grondwaterstand (m - mv)	1,05
geleidbaarheid ($\mu\text{S}/\text{cm}$)	99
troebelheid (fnu)	83,4
zuurgraad / pH	5,3
zuurstof (mg/l)	4,9

Er wordt op gewezen dat de waarneming van de grondwaterstand een momentopname is en dat het grondwaterniveau afhankelijk is van o.a. het jaargetijde en de bodemopbouw.

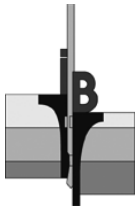


5. TOETSINGSKADER

De toetsing van de onderzoeksresultaten en dan met name de beoordeling van een saneringsnoodzaak, wordt gebaseerd op de vigerende regelgeving, vastgelegd in de Regeling bodemkwaliteit, de circulaire bodemsanering 2009 en voor de achtergrondwaarden aan het Besluit bodemkwaliteit. De relevante toetsingsniveaus zijn dan met name de achtergrondwaarden voor grond, de streefwaarden voor het grondwater, en de interventiewaarden voor grond en grondwater. Voor een aantal stoffen zijn ook nog indicatieve niveaus voor ernstige verontreiniging opgenomen:

- In de voornoemde regelgeving zijn tabellen met **achtergrondwaarden (AW)** voor grond en **streefwaarden (S)** voor het grondwater opgenomen. De achtergrond- en streefwaarden geven aan wat het ijkpunt is voor de milieukwaliteit op lange termijn, uitgaande van Verwaarloosbare Risico's voor het ecosysteem. Voor de streefwaarden van metalen in het grondwater wordt nog onderscheid gemaakt tussen diep (> 10 meter) en ondiep grondwater (< 10 meter).
- De **interventiewaarden (I)** vormen de getalsmatige invulling van het concentratieniveau waarboven sprake is van een zogenaamd "geval van ernstige verontreiniging". Bij overschrijding geldt dat de functionele eigenschappen die de bodem heeft voor mens, plant of dier ernstig zijn verminderd of dreigen te worden verminderd. Om van overschrijding van de interventiewaarden te spreken, dient voor tenminste één stof de gemiddelde gemeten concentratie van minimaal 25 m³ bodemvolume (bodem, sediment) dan wel 100 m³ poriënverzadigd bodemvolume (grondwater) hoger te zijn dan de interventiewaarde. De interventiewaarden zijn vastgesteld voor grond/sediment en grondwater en gelden voor zowel land- als waterbodems.
- Overschrijding van de **tussenwaarde T** in het onderzoek geeft in principe aan dat nader onderzoek nodig is. De tussenwaarde wordt berekend via een middeling van de achtergrond- respectievelijk streefwaarde en de interventiewaarde; dus $\frac{1}{2}(AW + I)$ voor grond of $\frac{1}{2}(S + I)$ voor grondwater.

Voor een aantal stoffen zijn geen interventiewaarden voorhanden, maar is volstaan met het vaststellen van een **indicatief niveau voor ernstige verontreiniging**. Deze indicatieve niveaus hebben een grotere mate van onzekerheid dan de interventiewaarden. De status hiervan is dus niet gelijk aan de status van de interventiewaarden. Over- of overschrijding van de indicatieve niveaus heeft derhalve niet direct consequenties voor wat betreft het nemen van een beslissing over de ernst van de verontreiniging door het bevoegd gezag. Bij een dergelijke afweging dienen derhalve ook ander overwegingen betrokken te worden.

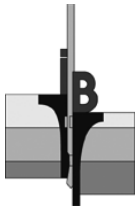

6. LABORATORIUMONDERZOEK EN TOETSING

6.1 Analysestrategie

De volgende grond- en grondwatermonsters zijn in het laboratoriumonderzoek onderzocht:


(meng)monster	Boring	Diepte in cm-mv	Analysepakket	Toelichting
Grond				
MM1	B01	0 - 40	NEN-g	Zandige bovengrond, zonder bijmenging
	B02	0 - 50		
	B03	0 - 50		
	B04	0 - 50		
MM2	B01	80 - 120	NEN-g	Zandige ondergrond, zonder bijmenging
		120 - 170		
		170 - 200		
	B02	50 - 70		
		70 - 120		
		120 - 170		
		170 - 200		
Grondwater				
Peilbuis B01	B01	122 - 222	NEN-w	-

NEN-g = Standaard pakket -grond:

- zware metalen (barium, cadmium, kobalt, koper, kwik, lood, molybdeen, nikkel en zink);
- polychloorbifenylen (PCB);
- polycyclische aromatische koolwaterstoffen (PAK 10 VROM);
- minerale olie (C10-C40);
- lutum en organische stof.

NEN-w = Standaard pakket -grondwater:

- zware metalen (barium, cadmium, kobalt, koper, kwik, lood, molybdeen, nikkel en zink);
- vluchtige aromatische koolwaterstoffen (VAK): benzeen, toluen, ethylbenzeen, xylenen, styreen en naftaleen;
- gehalogeneerde koolwaterstoffen (VOC en bromoform);
- minerale olie (C10-C40).

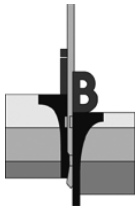

6.2 Analyseresultaten grond en toetsing

Het resultaat van de in paragraaf 6.1 genoemde analyses van de grond, getoetst aan het in hoofdstuk 5 beschreven toetsingskader, is als volgt:


Monsterreferentie	0736305					
Monsteroomschrijving	MM1 B01 (0-40) B03 (0-50) B04 (0-50) B02 (0-50)					
Analyse	Eenheid	Analyseresultaat	Toetsresultaat	Achtergrond waarde (AW)	Tussenwaarde (1/2(AW+I))	Interventie waarde (I)
Organische stof	%	3,5				
Lutum	% (m/m ds)	1,6				
<i>Metalen ICP-AES</i>						
barium (Ba)	mg/kg ds	21	-	49	143	237
cadmium (Cd)	mg/kg ds	<0.35	-	0,37	4,22	8,07
kobalt (Co)	mg/kg ds	<2.0	-	4,3	29,2	54
koper (Cu)	mg/kg ds	15	-	20	58	97
kwik (Hg) FIAS/Fims	mg/kg ds	0.05	-	0,11	12,73	25,36
lood (Pb)	mg/kg ds	23	-	33	189	346
molybdeen (Mo)	mg/kg ds	<1.5	-	1,5	95,8	190
nikkel (Ni)	mg/kg ds	<5	-	12	23	34
zink (Zn)	mg/kg ds	46	-	61	188	315
<i>Minerale olie</i>						
minerale olie (florisil clean-up)	mg/kg ds	<35	-	66	908	1750
<i>Sommaties</i>						
som PAK (10)	mg/kg ds	1.0	-	1,5	20,8	40
<i>Sommaties</i>						
som PCBs (7)	mg/kg ds	0.005	-	0,007	0,178	0,35

Legenda

- <= Achtergrondwaarde (AW) en/of detectiegrens AS3000
- * > Achtergrondwaarde (AW)
- ** > Tussenwaarde (T)
- *** > Interventiewaarde (I)

Opmerkingen

Toetsing volgens de vigerende versie 'Regeling bodemkwaliteit' en 'Circulaire bodemsanering 2009', zoals gewijzigd op 3 april 2012

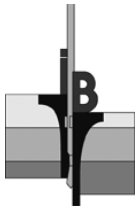

Opdracht : 14P000041

Project : verkennend bodemonderzoek aan de Biestsestraat 89a te Biest-Houtakker


Monsterreferentie	0736306					
Monsteromschrijving	MM2 B01 (80-120) B01 (120-170) B01 (170-200) B02 (50-70) B02 (70-120) B02 (120-170) B02 (170-200)					
Analyse	Eenheid	Analyseresultaat	Toetsresultaat	Achtergrond waarde (AW)	Tussenwaarde (1/2(AW+I))	Interventie waarde (I)
Organische stof	%	1				
Lutum	% (m/m ds)	2,9				
<i>Metalen ICP-AES</i>						
barium (Ba)	mg/kg ds	<20	-	55	159	264
cadmium (Cd)	mg/kg ds	<0.35	-	0,35	4	7,66
kobalt (Co)	mg/kg ds	<2.0	-	4,7	32	59,4
koper (Cu)	mg/kg ds	<10	-	20	57	95
kwik (Hg) FIAS/Fims	mg/kg ds	<0.05	-	0,11	12,76	25,42
lood (Pb)	mg/kg ds	<10	-	32	187	342
molybdeen (Mo)	mg/kg ds	<1.5	-	1,5	95,8	190
nikkel (Ni)	mg/kg ds	<5	-	13	25	37
zink (Zn)	mg/kg ds	<20	-	62	190	317
<i>Minerale olie</i>						
minerale olie (florisil clean-up)	mg/kg ds	<35	-	38	519	1000
<i>Sommaties</i>						
som PAK (10)	mg/kg ds	1.0	-	1,5	20,8	40
<i>Sommaties</i>						
som PCBs (7)	mg/kg ds	0.005	-	0,004	0,102	0,2

Legenda

- <= Achtergrondwaarde (AW) en/of detectiegrens AS3000
- * > Achtergrondwaarde (AW)
- ** > Tussenwaarde (T)
- *** > Interventiewaarde (I)

Opmerkingen

Toetsing volgens de vigerende versie 'Regeling bodemkwaliteit' en 'Circulaire bodemsanering 2009', zoals gewijzigd op 3 april 2012

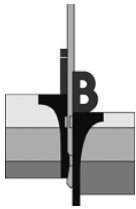

6.3 Analyseresultaten grondwater en toetsing

De resultaten van de in paragraaf 6.1 genoemde analyses van het grondwater, getoetst aan het in hoofdstuk 5 beschreven toetsingskader, zijn als volgt:


Monsterreferentie 0736307						
Monsteroomschrijving B01-1-1 B01 (122-222)						
Analyse	Eenheid	Analyseresultaat	Toetsresultaat	Streefwaarde (SW)	Tussenwaarde (1/2(SW+I))	Interventie waarde (I)
<i>Metalen ICP-MS (opgelost)</i>						
barium (Ba)	µg/l	<20	-	50	338	625
cadmium (Cd)	µg/l	<0.4	-	0,4	3,2	6
kobalt (Co)	µg/l	<10	-	20	60	100
koper (Cu)	µg/l	<10	-	15	45	75
kwik (Hg) FIAS/Fims	µg/l	<0.05	-	0,05	0,18	0,3
lood (Pb)	µg/l	<10	-	15	45	75
molybdeen (Mo)	µg/l	<3	-	5	152	300
nikkel (Ni)	µg/l	<10	-	15	45	75
zink (Zn)	µg/l	330	*	65	432	800
<i>Minerale olie</i>						
minerale olie (florisil clean-up)	µg/l	<100	-	50	325	600
<i>Vluchtige aromaten</i>						
styreen	µg/l	<0.2	-	6	153	300
benzeen	µg/l	<0.2	-	0,2	15,1	30
tolueen	µg/l	<0.2	-	7	503,5	1000
ethylbenzeen	µg/l	<0.2	-	4	77	150
naftaleen	µg/l	<0.05	-	0,01	35,01	70
<i>Sommaties aromaten</i>						
som xylenen	µg/l	0.2	-	0,2	35,1	70
<i>Vluchtige chlooralifaten</i>						
dichloormethaan	µg/l	<0.2	-	0,01	500	1000
1,1-dichloorethaan	µg/l	<0.5	-	7	453,5	900
1,2-dichloorethaan	µg/l	<0.5	-	7	203,5	400
1,1-dichlooretheen	µg/l	<0.1	-	0,01	5	10
trichloormethaan	µg/l	<0.1	-	6	203	400
tetrachloormethaan	µg/l	<0.1	-	0,01	5	10
1,1,1-trichloorethaan	µg/l	<0.1	-	0,01	150	300
1,1,2-trichloorethaan	µg/l	<0.1	-	0,01	65	130
trichlooretheen	µg/l	<0.1	-	24	262	500
tetrachlooretheen	µg/l	<0.1	-	0,01	20	40
vinylchloride	µg/l	<0.2	-	0,01	2,5	5
<i>Sommaties</i>						
som C+T dichlooretheen	µg/l	0.1	-	0,01	10	20
som dichloorpropanen	µg/l	0.52	-	0,8	40,4	80
<i>Vluchtige gehalogeneerde alifaten - divers</i>						
tribroommethaan	µg/l	<0.5	-	-	-	630

Legenda

- <= Streefwaarde (SW) en/of detectiegrens AS3000
- * > Streefwaarde (SW)
- ** > Tussenwaarde (T)
- *** > Interventiewaarde (I)

Opmerkingen

Toetsing volgens 'Circulaire bodemsanering 2009', zoals gewijzigd op 3 april 2012

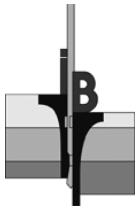

7. INTERPRETATIE ONDERZOEKSRESULTATEN

7.1 Resultaten onderzoek

De resultaten van de chemische analyses zijn getoetst aan het in hoofdstuk 5 aangegeven kader.


Bovengrond: MM1: alle onderzochte parameters < achtergrondwaarde of detectiegrens.

Ondergrond: MM2: alle onderzochte parameters < achtergrondwaarde of detectiegrens.

Grondwater: B01: zink > streefwaarde,
overige onderzochte parameters < streefwaarde of detectiegrens.

7.2 Interpretatie

De lichte verontreiniging aan zink in het grondwater kan waarschijnlijk worden toegeschreven aan een diffuus verhoogd achtergrondniveau. Overigens kunnen de gehalten aan enkele zware metalen in ondiep grondwater, ook zonder lokale bron, sterk in tijd en ruimte variëren.

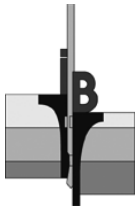

8. CONCLUSIE EN ADVIES

Onderhavig terrein is in verband met de geplande nieuwbouw van een woning onderzocht volgens de richtlijnen uit de NEN 5740. Op basis van de beschikbare gegevens is hierbij uitgegaan van de hypothese onverdacht (ONV).

Het geheel aan onderzoeksresultaten (o.a. veldwaarnemingen, aanvullende historische informatie en analyseresultaten getoetst aan het desbetreffende kader) geeft geen overwegende aanleiding de gestelde hypothese te verwerpen.

Enkel in het grondwater is een lichte verontreiniging met zink aangetoond. Deze verhoging is waarschijnlijk toe te schrijven aan een verhoogd achtergrondniveau.

In de zintuiglijk onverdachte boven- en ondergrond zijn geen verontreinigingen met de onderzochte parameters aangetoond.

Het criterium voor nader onderzoek wordt voor zink in het grondwater niet overschreden, nader onderzoek wordt derhalve niet noodzakelijk geacht. De gevolgde onderzoeksopzet wordt derhalve als adequaat beoordeeld.

Resumerend kan bij beoordeling van het geheel aan onderzoeksresultaten gesteld worden dat de aangetroffen bodemkwaliteit aanvaardbaar wordt geacht en zodoende geen belemmering vormt voor de geplande nieuwbouw van een woning.


Tot slot kan afhankelijk van de bestemming en toepassing bij afvoer van de grond om een partijkeuring conform het protocol uit het Besluit bodemkwaliteit worden gevraagd.


MVT / RBH




14P000041
SIT-01

SITUERING LOCATIE BIEST HOUTAKKER

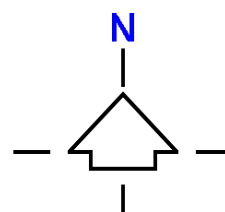


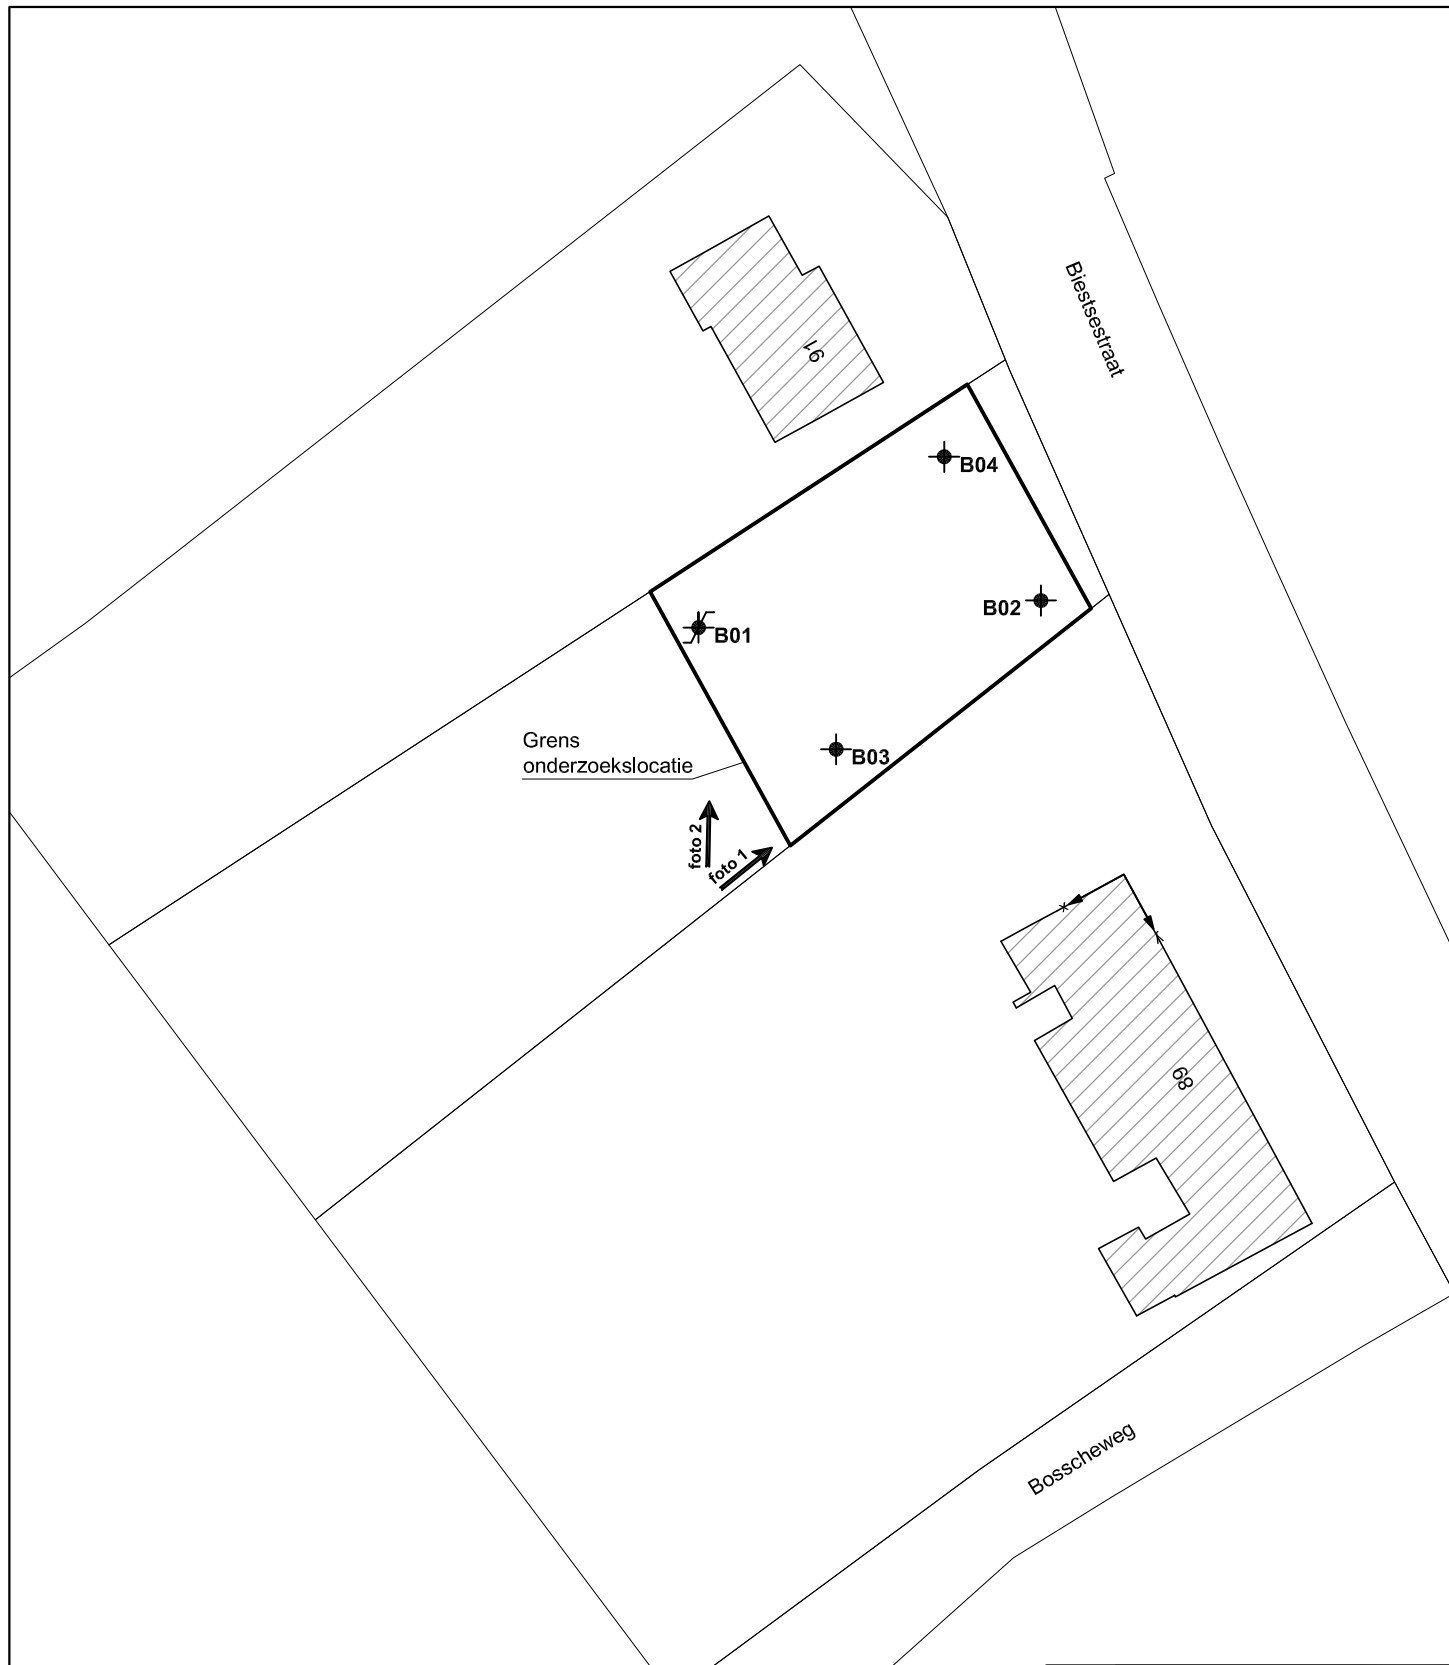

Bestaande bebouwing

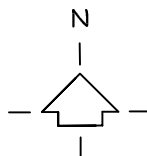


Bron:	Kadastrale kaart
Bureau + vestigingsplaats:	Kadaster
Tekening- / bladnummer:	-
Datum laatste bewerking:	-

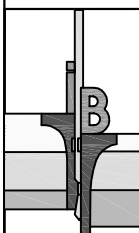	INPIJN-BLOKPOEL Ingenieursbureau	Opdrachtnummer:	Bijlage:	
		14P000041	SIT-02	
		Bewerkt:	Datum:	
		IKA	24-01-2014	
		Adviseur:	Schaal:	Formaat:
		JLN	1 : 500	A4

Deze situatietekening dient om inzicht te geven in de locatie van de meet- en onderzoekspunten.
De tekening dient niet voor andere doeleinden te worden gebruikt.

M:\Opdrachten\14\14P000041\Veld\Tekening\14P000041-001-IKA

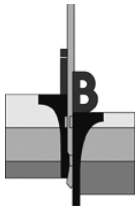

Opdracht : 14P000041

Project : verkennend bodemonderzoek aan de Biestsestraat 89a te Biest-Houtakker



1.




2.



Projectcode: 14P000041


Boring: B01

Datum: 5-2-2013
GWS cm - mv: 80

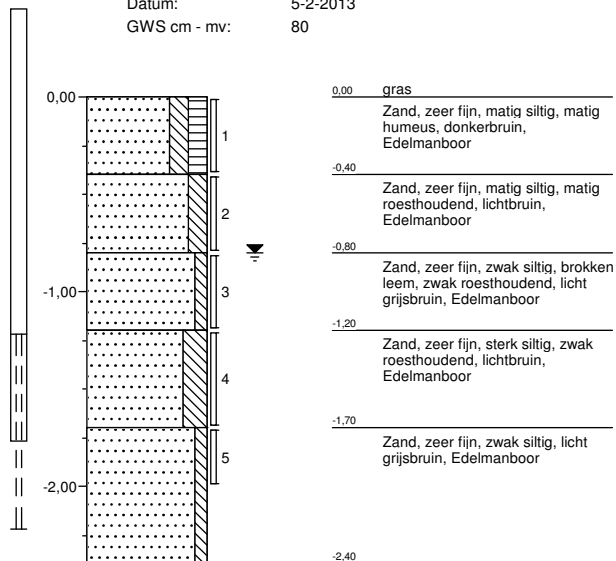


Boring: B02

Datum: 14-2-2013
GWS cm - mv: 70

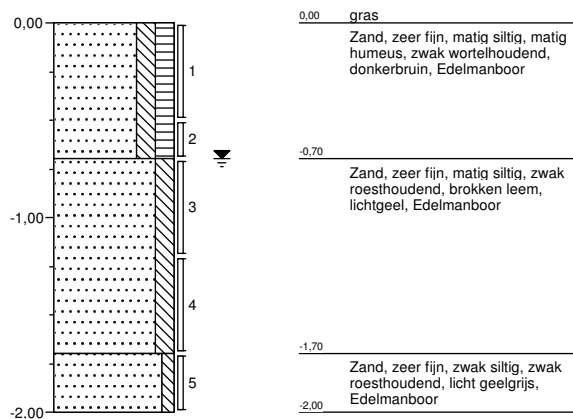

Boring: B03

Datum: 14-2-2013
GWS cm - mv:

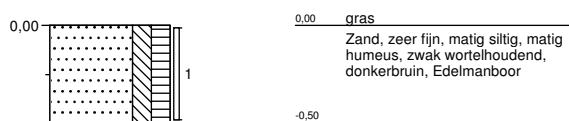




Projectcode: 14P000041

Boring: B04

Datum: 14-2-2013

GWS cm - mv:

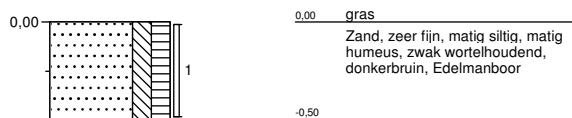

Legenda (conform NEN 5104)

grind

	Grind, siltig
	Grind, zwak zandig
	Grind, matig zandig
	Grind, sterk zandig
	Grind, uiterst zandig

zand

	Zand, kleiig
	Zand, zwak siltig
	Zand, matig siltig
	Zand, sterk siltig
	Zand, uiterst siltig

veen

	Veen, mineraalarm
	Veen, zwak kleiig
	Veen, sterk kleiig
	Veen, zwak zandig
	Veen, sterk zandig

klei

	Klei, zwak siltig
	Klei, matig siltig
	Klei, sterk siltig
	Klei, uiterst siltig
	Klei, zwak zandig
	Klei, matig zandig
	Klei, sterk zandig

leem

	Leem, zwak zandig
	Leem, sterk zandig

overige toevoegingen

	zwak humeus
	matig humeus
	sterk humeus
	zwak grindig
	matig grindig
	sterk grindig

geur

	geen geur
	zwakke geur
	matige geur
	sterke geur
	uiterste geur

olie

	geen olie-water reactie
	zwakke olie-water reactie
	matige olie-water reactie
	sterke olie-water reactie
	uiterste olie-water reactie

p.i.d.-waarde

	>0
	>1
	>10
	>100
	>1000
	>10000

monsters


	geroerd monster
	ongeroid monster
	volumering

overig

	bijzonder bestanddeel
	Gemiddeld hoogste grondwaterstand
	grondwaterstand
	Gemiddeld laagste grondwaterstand

	slib
	water

peilbuis

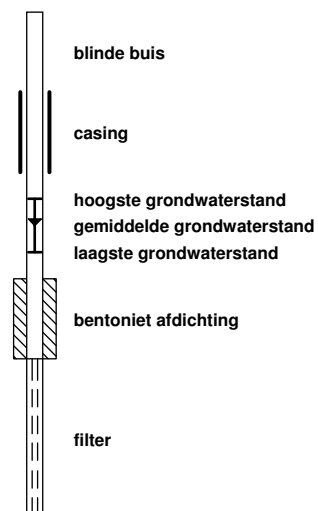

Inpijn-Blokpoel Milieu B.V. Son
T.a.v. de heer J. van Leusden
Postbus 94
5690 AB SON

Uw kenmerk : 14P000041-Biest-Houtakker
Ons kenmerk : Project 439480
Validatieref. : 439480_certificaat_v1
Opdrachtverificatiecode: YZWT-ONAD-PWSL-EDWY
Bijlage(n) : 2 tabel(len) + 2 oliechromatogram(men) + 1 bijlage(n)

Amsterdam, 20 februari 2013

Hierbij zend ik u de resultaten van het laboratoriumonderzoek dat op uw verzoek is uitgevoerd in de door u aangeboden monsters.

De resultaten hebben uitsluitend betrekking op de monsters, zoals die door u voor analyse ter beschikking werden gesteld.

Het onderzoek is, met uitzondering van eventueel uitbesteed onderzoek, uitgevoerd door Omegam Laboratoria volgens de methoden zoals ze zijn vastgelegd in het geldende accreditatie-certificaat L086 en/of in de bundel "Analysevoorschriften Omegam Laboratoria". De in dit onderzoek uitgevoerde onderzoeksmethoden van de geaccrediteerde analyses zijn in een aparte bijlage als onderdeel van dit analyse-certificaat opgenomen. De methoden zijn, voor zover mogelijk, ontleend aan de accreditatieprogramma's/schema's en NEN- EN- en/of ISO-voorschriften.

Ik wijs u erop dat het analyse-certificaat alleen in zijn geheel mag worden gereproduceerd. Ik vertrouw erop uw opdracht volledig en naar tevredenheid te hebben uitgevoerd. Heeft u naar aanleiding van deze rapportage nog vragen, dan verzoek ik u contact op te nemen met onze klantenservice.

Hoogachtend,
namens Omegam Laboratoria,



drs. R.R. Otten
Directeur

Op dit certificaat zijn onze algemene voorwaarden van toepassing.
Dit analyse-certificaat mag niet anders dan in zijn geheel worden gereproduceerd.

postbus 94685
1090 GR Amsterdam

T 020 5976 769
F 020 5976 689

ABN-AMRO bank 462704564
BTW nr. NL8139.67.132.B01

HJE Wenckebachweg 120
1096 AR Amsterdam

klantenservice@omegam.nl
www.omegam.nl

Kvk 34215654

ANALYSECERTIFICAAT

Project code : 439480
Project omschrijving : 14P000041-Biest-Houtakker
Opdrachtgever : Inpijn-Blokpoel Milieu B.V. Son

Monsterreferenties

0736305 = MM1 B01 (0-40) B03 (0-50) B04 (0-50) B02 (0-50)

0736306 = MM2 B01 (80-120) B01 (120-170) B01 (170-200) B02 (50-70) B02 (70-120) B02 (120-170) B02 (170-200)

Opgegeven bemonsteringsdatum	:	14/02/2013	14/02/2013
Ontvangstdatum opdracht	:	14/02/2013	14/02/2013
Startdatum	:	14/02/2013	14/02/2013
Monstercode	:	0736305	0736306
Matrix	:	Grond	Grond

Monstervoorbewerking

S gewicht artefact	g	< 1	< 1
S NEN5709 (steekmonster)		uitgevoerd	uitgevoerd
S soort artefact		nvt	nvt
S voorbewerking NEN5709		uitgevoerd	uitgevoerd

Algemeen onderzoek - fysisch

S droogrest	%	79,6	79,6
S organische stof (gec. voor lutum)	% (m/m ds)	3,5	1,0
S lutumgehalte (pipetmethode)	% (m/m ds)	1,6	2,9

Anorganische parameters - metalen

S barium (Ba)	mg/kg ds	21	< 20
S cadmium (Cd)	mg/kg ds	< 0,35	< 0,35
S kobalt (Co)	mg/kg ds	< 2,0	< 2,0
S koper (Cu)	mg/kg ds	15	< 10
S kwik (Hg) FIAS/Fims	mg/kg ds	0,05	< 0,05
S lood (Pb)	mg/kg ds	23	< 10
S molybdeen (Mo)	mg/kg ds	< 1,5	< 1,5
S nikkel (Ni)	mg/kg ds	< 5	< 5
S zink (Zn)	mg/kg ds	46	< 20

Organische parameters - niet aromatisch

S minerale olie (florisil clean-up)	mg/kg ds	< 35	< 35
-------------------------------------	----------	------	------

Organische parameters - aromatisch

Polycyclische koolwaterstoffen:

S naftaleen	mg/kg ds	< 0,15	< 0,15
S fenantreen	mg/kg ds	< 0,15	< 0,15
S anthraceen	mg/kg ds	< 0,15	< 0,15
S fluoranteen	mg/kg ds	< 0,15	< 0,15
S benzo(a)antracene	mg/kg ds	< 0,15	< 0,15
S chryseen	mg/kg ds	< 0,15	< 0,15
S benzo(k)fluoranteen	mg/kg ds	< 0,15	< 0,15
S benzo(a)pyreen	mg/kg ds	< 0,15	< 0,15
S benzo(ghi)peryleen	mg/kg ds	< 0,15	< 0,15
S indeno(1,2,3-cd)pyreen	mg/kg ds	< 0,15	< 0,15
S som PAK (10)	mg/kg ds	1,0	1,0

Organische parameters - gehalogeneerd

Polychloorbifenylen:

S PCB -28	mg/kg ds	< 0,001	< 0,001
S PCB -52	mg/kg ds	< 0,001	< 0,001
S PCB -101	mg/kg ds	< 0,001	< 0,001
S PCB -118	mg/kg ds	< 0,001	< 0,001
S PCB -138	mg/kg ds	< 0,001	< 0,001
S PCB -153	mg/kg ds	< 0,001	< 0,001
S PCB -180	mg/kg ds	< 0,001	< 0,001
S som PCBs (7)	mg/kg ds	0,005	0,005

Dit analyse-certificaat, inclusief voorblad en eventuele bijlage(n), mag niet anders dan in zijn geheel worden gereproduceerd.

- De met een 'Q' gemerkte analyses zijn door RvA geaccrediteerd (registratienummer L086).

- De met een 'S' gemerkte analyses zijn op basis van het schema AS 3000 geaccrediteerd.

Opdrachtverificatiecode: YZWT-ONAD-PWSL-EDWY

Ref.: 439480_certificaat_v1

ANALYSECERTIFICAAT

Project code	:	439480
Project omschrijving	:	14P000041-Biest-Houtakker
Opdrachtgever	:	Inpijn-Blokpoel Milieu B.V. Son

Opmerkingen m.b.t. analyses

Opmerking(en) algemeen

Organische stof gehalte (gecorrigeerd voor lutum en vrij ijzer in de vorm van Fe₂O₃)

Het organische stofgehalte is gecorrigeerd voor het in het analysecertificaat gerapporteerde lutumgehalte. Indien het lutumgehalte niet is gerapporteerd is de correctie uitgevoerd met een lutumgehalte van 5,4% (gemiddeld lutumgehalte Nederlandse bodem, AS3010/AS3210, prestatieblad organische stofgehalte in grond/waterbodem). Indien het vrij ijzergehalte is bepaald en groter is dan 5 % m/m, is bij de berekening van het organische stof gecorrigeerd voor dat gehalte aan vrij ijzer.


Sommatie van concentraties voor groepsparameters

De sommatie is uitgevoerd volgens AS3000 paragraaf 2.5.2 en bijlage 3.

OLIE-ONDERZOEK

Monstercode : 0736305
Project omschrijving : 14P000041-Biest-Houtakker
Uw referentie : MM1 B01 (0-40) B03 (0-50) B04 (0-50) B02 (0-50)
Methode : minerale olie (florisil clean-up)

OLIECHROMATOGRAM

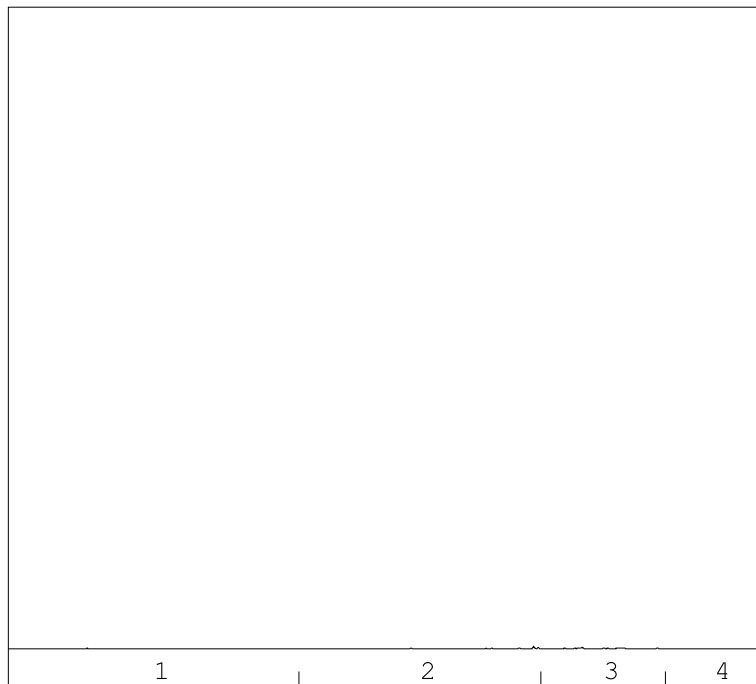

→
oliefractieverdeling

OLIEFRACTIEVERDELING

1) fractie > C10 - C19	5 %
2) fractie C19 - C29	39 %
3) fractie C29 - C35	52 %
4) fractie C35 -< C40	5 %

totale minerale olie gehalte: <35 mg/kg ds

ANALYSEMETHODE

Voorbewerking grond : Extractie gebaseerd op NEN 6978, incl. florisil clean-up.
 Voorbewerking AP04 : Extractie conform NEN 6978, incl. florisil clean-up.
 Voorbewerking water : Extractie gebaseerd op ISO 9377-2, incl. florisil clean-up.
 Analyse : Gaschromatograaf met capillaire kolom en vlamionisatie detectie.
 Interpretatie : Raadpleeg voor de typering van de oliesoort de OMEGAM oliebibliotheek.

De volgende aanvullende clean-up mogelijkheden kunnen worden aangevraagd:

Veen clean-up : Verwijdt eventuele restanten natuurlijke verbindingen uit extract.

De hoogte van de signalen is geen maat voor de concentratie van de olie in het monster.
(Het chromatogram heeft een variabele schaalindeling)

Dit analyse-certificaat, inclusief voorblad en eventuele bijlage(n), mag niet anders dan in zijn geheel worden gereproduceerd.


Opdrachtverificatiecode: YZWT-ONAD-PWSL-EDWY

Ref.: 439480_certificaat_v1

OLIE-ONDERZOEK

Monstercode : 0736306
Project omschrijving : 14P000041-Biest-Houtakker
Uw referentie : MM2 B01 (80-120) B01 (120-170) B01 (170-200) B02 (50-70) B02 (70-120) B02 (120-170) B02 (170-200)
Methode : minerale olie (florisil clean-up)

OLIECHROMATOGRAM

 

→
oliefractieverdeling

OLIEFRACTIEVERDELING

- | | |
|------------------------|------|
| 1) fractie > C10 - C19 | <1 % |
| 2) fractie C19 - C29 | <1 % |
| 3) fractie C29 - C35 | <1 % |
| 4) fractie C35 -< C40 | <1 % |

totale minerale olie gehalte: <35 mg/kg ds

ANALYSEMETHODE

Voorbewerking grond : Extractie gebaseerd op NEN 6978, incl. florisil clean-up.
 Voorbewerking AP04 : Extractie conform NEN 6978, incl. florisil clean-up.
 Voorbewerking water : Extractie gebaseerd op ISO 9377-2, incl. florisil clean-up.
 Analyse : Gaschromatograaf met capillaire kolom en vlamionisatie detectie.
 Interpretatie : Raadpleeg voor de typering van de oliesoort de OMEGAM oliebibliotheek.

De volgende aanvullende clean-up mogelijkheden kunnen worden aangevraagd:

Veen clean-up : Verwijdert eventuele restanten natuurlijke verbindingen uit extract.

De hoogte van de signalen is geen maat voor de concentratie van de olie in het monster.
(Het chromatogram heeft een variabele schaalindeling)

Dit analyse-certificaat, inclusief voorblad en eventuele bijlage(n), mag niet anders dan in zijn geheel worden gereproduceerd.

Opdrachtverificatiecode: YZWT-ONAD-PWSL-EDWY

Ref.: 439480_certificaat_v1

ANALYSECERTIFICAAT

Project code : 439480
Project omschrijving : 14P000041-Biest-Houtakker
Opdrachtgever : Inpijn-Blokpoel Milieu B.V. Son

Analysemethoden in Grond (AS3000)

AS3000

In dit analysecertificaat zijn de met 'S' gemerkte analyses uitgevoerd volgens de analysemethoden beschreven in het "Accreditatieschema Laboratoriumanalyses voor grond-, waterbodem- en grondwateronderzoek (AS SIKB 3000)". Het laboratoriumonderzoek is uitgevoerd volgens de onderstaande analysemethoden. Deze analyses zijn vastgelegd in het geldende accreditatie-certificaat met bijbehorende verrichtingenlijst L086 van Omeгам Laboratoria BV.

Samplemate	: Conform AS3000 en NEN 5709
Droogrest	: Conform AS3010 prestatieblad 2
Organische stof (gec. voor lutum)	: Conform AS3010 prestatieblad 3
Lutumgehalte (pipetmethode)	: Conform AS3010 prestatieblad 4; gelijkwaardig aan NEN 5753
Barium (Ba)	: Conform AS3010 prestatieblad 5; NEN 6966/C1
Cadmium (Cd)	: Conform AS3010 prestatieblad 5; NEN 6966/C1
Kobalt (Co)	: Conform AS3010 prestatieblad 5; NEN 6966/C1
Koper (Cu)	: Conform AS3010 prestatieblad 5; NEN 6966/C1
Kwik (Hg)	: Conform AS3010 prestatieblad 5; NEN-ISO 16772
Lood (Pb)	: Conform AS3010 prestatieblad 5; NEN 6966/C1
Molybdeen (Mo)	: Conform AS3010 prestatieblad 5; NEN 6966/C1
Nikkel (Ni)	: Conform AS3010 prestatieblad 5; NEN 6966/C1
Zink (Zn)	: Conform AS3010 prestatieblad 5; NEN 6966/C1
Minerale olie (florisil clean-up)	: Conform AS3010 prestatieblad 7
PAKs	: Conform AS3010 prestatieblad 6
PCBs	: Conform AS3010 prestatieblad 8

Inpijn-Blokpoel Milieu B.V. Son
T.a.v. de heer J. van Leusden
Postbus 94
5690 AB SON

Uw kenmerk : 14P000041-Biest-Houtakker
Ons kenmerk : Project 439481
Validatieref. : 439481_certificaat_v1
Opdrachtverificatiecode: IEFK-QMBG-BGEU-TIWH
Bijlage(n) : 2 tabel(len) + 1 oliechromatogram(men) + 1 bijlage(n)

Amsterdam, 18 februari 2013

Hierbij zend ik u de resultaten van het laboratoriumonderzoek dat op uw verzoek is uitgevoerd in de door u aangeboden monsters.

De resultaten hebben uitsluitend betrekking op de monsters, zoals die door u voor analyse ter beschikking werden gesteld.

Het onderzoek is, met uitzondering van eventueel uitbesteed onderzoek, uitgevoerd door Omegam Laboratoria volgens de methoden zoals ze zijn vastgelegd in het geldende accreditatie-certificaat L086 en/of in de bundel "Analysevoorschriften Omegam Laboratoria". De in dit onderzoek uitgevoerde onderzoeksmethoden van de geaccrediteerde analyses zijn in een aparte bijlage als onderdeel van dit analyse-certificaat opgenomen. De methoden zijn, voor zover mogelijk, ontleend aan de accreditatieprogramma's/schema's en NEN- EN- en/of ISO-voorschriften.

Ik wijs u erop dat het analyse-certificaat alleen in zijn geheel mag worden gereproduceerd. Ik vertrouw erop uw opdracht volledig en naar tevredenheid te hebben uitgevoerd. Heeft u naar aanleiding van deze rapportage nog vragen, dan verzoek ik u contact op te nemen met onze klantenservice.

Hoogachtend,
namens Omegam Laboratoria,



drs. R.R. Otten
Directeur

Op dit certificaat zijn onze algemene voorwaarden van toepassing.
Dit analyse-certificaat mag niet anders dan in zijn geheel worden gereproduceerd.

postbus 94685
1090 GR Amsterdam

T 020 5976 769
F 020 5976 689

ABN-AMRO bank 462704564
BTW nr. NL8139.67.132.B01

HJE Wenckebachweg 120
1096 AR Amsterdam

klantenservice@omegam.nl
www.omegam.nl

Kvk 34215654

ANALYSECERTIFICAAT

Project code : 439481
Project omschrijving : 14P000041-Biest-Houtakker
Opdrachtgever : Inpijn-Blokpoel Milieu B.V. Son

Monsterreferenties
 0736307 = B01-1-1 B01 (122-222)

Opgegeven bemonsteringsdatum : 14/02/2013
Ontvangstdatum opdracht : 14/02/2013
Startdatum : 14/02/2013
Monstercode : 0736307
Matrix : Grondwater

Anorganische parameters - metalen

Metalen ICP-MS (opgelost):

S barium (Ba)	µg/l	< 20
S cadmium (Cd)	µg/l	< 0,4
S kobalt (Co)	µg/l	< 10
S koper (Cu)	µg/l	< 10
S kwik (Hg) FIAS/Fims	µg/l	< 0,05
S lood (Pb)	µg/l	< 10
S molybdeen (Mo)	µg/l	< 3
S nikkel (Ni)	µg/l	< 10
S zink (Zn)	µg/l	330

Organische parameters - niet aromatisch

S minerale olie (florisil clean-up)	µg/l	< 100
-------------------------------------	------	-------

Organische parameters - aromatisch

Vluchtige aromaten:

S styreen	µg/l	< 0,2
S benzeen	µg/l	< 0,2
S toluen	µg/l	< 0,2
S ethylbenzeen	µg/l	< 0,2
S xyleen (ortho)	µg/l	< 0,1
S xyleen (som m+p)	µg/l	< 0,2
S naftaleen	µg/l	< 0,05
S som xylenen	µg/l	0,2

Organische parameters - gehalogeneerd

Vluchtige chlooralifaten:

S dichloormethaan	µg/l	< 0,2
S 1,1-dichloorethaan	µg/l	< 0,5
S 1,2-dichloorethaan	µg/l	< 0,5
S 1,1-dichlooretheen	µg/l	< 0,1
S 1,2-dichlooretheen (trans)	µg/l	< 0,1
S 1,2-dichlooretheen (cis)	µg/l	< 0,1
S 1,1-dichloorpropaan	µg/l	< 0,25
S 1,2-dichloorpropaan	µg/l	< 0,25
S 1,3-dichloorpropaan	µg/l	< 0,25
S trichloormethaan	µg/l	< 0,1
S tetrachloormethaan	µg/l	< 0,1
S 1,1,1-trichloorethaan	µg/l	< 0,1
S 1,1,2-trichloorethaan	µg/l	< 0,1
S trichlooretheen	µg/l	< 0,1
S tetrachlooretheen	µg/l	< 0,1
S vinylchloride	µg/l	< 0,2
S som C+T dichlooretheen	µg/l	0,1
S som dichloorpropanen	µg/l	0,52

Vluchtige gehalogeneerde alifaten - divers:

S tribroommethaan	µg/l	< 0,5
-------------------	------	-------

Dit analyse-certificaat, inclusief voorblad en eventuele bijlage(n), mag niet anders dan in zijn geheel worden gereproduceerd.

- De met een 'Q' gemerkte analyses zijn door RvA geaccrediteerd (registratienummer L086).

- De met een 'S' gemerkte analyses zijn op basis van het schema AS 3000 geaccrediteerd.

Opdrachtverificatiecode: IEFK-QMBG-BGEU-TIWH

Ref.: 439481_certificaat_v1

EEN BETROUWBARE WAARDE

ANALYSECERTIFICAAT

Project code	:	439481
Project omschrijving	:	14P000041-Biest-Houtakker
Opdrachtgever	:	Inpijn-Blokpoel Milieu B.V. Son

Opmerkingen m.b.t. analyses


Opmerking(en) algemeen

Sommatie van concentraties voor groepsparameters

De sommatie is uitgevoerd volgens AS3000 paragraaf 2.5.2 en bijlage 3.

OLIE-ONDERZOEK

Monstercode : 0736307
Project omschrijving : 14P000041-Biest-Houtakker
Uw referentie : B01-1-1 B01 (122-222)
Methode : minerale olie (florisil clean-up)

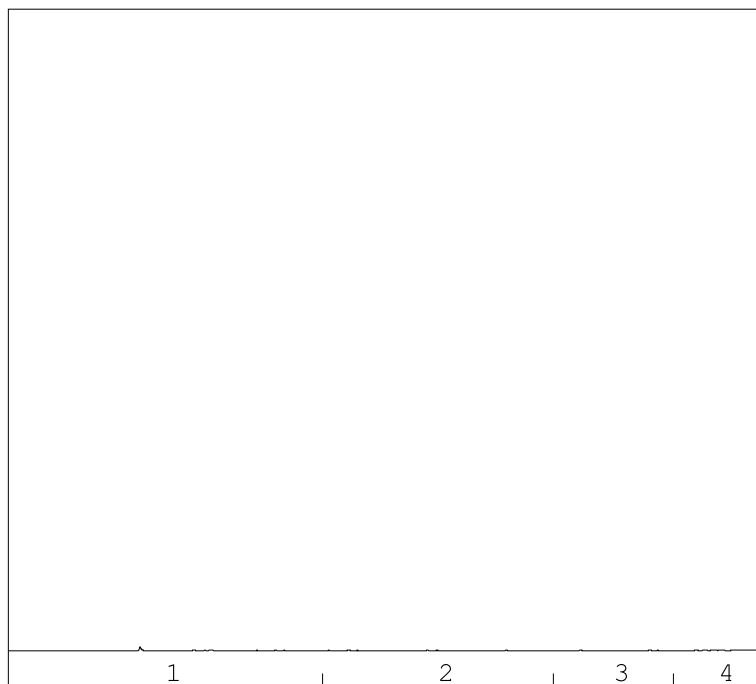OLIECHROMATOGRAM


→
oliefractieverdeling

OLIEFRACTIEVERDELING

1) fractie > C10 - C19	98 %
2) fractie C19 - C29	2 %
3) fractie C29 - C35	<1 %
4) fractie C35 -< C40	<1 %

totale minerale olie gehalte: <100 µg/l

ANALYSEMETHODE

Voorbewerking grond : Extractie gebaseerd op NEN 6978, incl. florisil clean-up.
 Voorbewerking AP04 : Extractie conform NEN 6978, incl. florisil clean-up.
 Voorbewerking water : Extractie gebaseerd op ISO 9377-2, incl. florisil clean-up.
 Analyse : Gaschromatograaf met capillaire kolom en vlamionisatie detectie.
 Interpretatie : Raadpleeg voor de typering van de oliesoort de OMEGAM oliebibliotheek.

De volgende aanvullende clean-up mogelijkheden kunnen worden aangevraagd:

Veen clean-up : Verwijdt eventuele restanten natuurlijke verbindingen uit extract.

De hoogte van de signalen is geen maat voor de concentratie van de olie in het monster.
(Het chromatogram heeft een variabele schaalindeling)

Dit analyse-certificaat, inclusief voorblad en eventuele bijlage(n), mag niet anders dan in zijn geheel worden gereproduceerd.

Opdrachtverificatiecode: IEFK-QMBG-BGEU-TIWH

Ref.: 439481_certificaat_v1

ANALYSECERTIFICAAT

Project code : 439481
Project omschrijving : 14P000041-Biest-Houtakker
Opdrachtgever : Inpijn-Blokpoel Milieu B.V. Son

Analysemethoden in Grondwater (AS3000)

AS3000

In dit analysecertificaat zijn de met 'S' gemerkte analyses uitgevoerd volgens de analysemethoden beschreven in het "Accreditatieschema Laboratoriumanalyses voor grond-, waterbodemonderzoek en grondwateronderzoek (AS SIKB 3000)". Het laboratoriumonderzoek is uitgevoerd volgens de onderstaande analysemethoden. Deze analyses zijn vastgelegd in het geldende accreditatie-certificaat met bijbehorende verrichtingenlijst L086 van OmeGam Laboratoria BV.

Barium (Ba)	: Conform AS3110 prestatieblad 3; NEN-EN-ISO 17294-2
Cadmium (Cd)	: Conform AS3110 prestatieblad 3; NEN-EN-ISO 17294-2
Kobalt (Co)	: Conform AS3110 prestatieblad 3; NEN-EN-ISO 17294-2
Koper (Cu)	: Conform AS3110 prestatieblad 3; NEN-EN-ISO 17294-2
Kwik (Hg)	: Conform AS3110 prestatieblad 3; NEN-EN-ISO 17294-2
Lood (Pb)	: Conform AS3110 prestatieblad 3; NEN-EN-ISO 17294-2
Molybdeen (Mo)	: Conform AS3110 prestatieblad 3; NEN-EN-ISO 17294-2
Nikkel (Ni)	: Conform AS3110 prestatieblad 3; NEN-EN-ISO 17294-2
Zink (Zn)	: Conform AS3110 prestatieblad 3; NEN-EN-ISO 17294-2
Minerale olie (florisil clean-up)	: Conform AS3110 prestatieblad 5
Aromaten (BTEXXN)	: Conform AS3130 prestatieblad 1
Styreen	: Conform AS3130 prestatieblad 1
Chlooralifaten	: Conform AS3130 prestatieblad 1
Vinylchloride	: Conform AS3130 prestatieblad 1

ADVISERING MILIEUTECHNIEK

Verkennd onderzoek NEN 5740
Waterbodemonderzoek
Nader onderzoek
Onderzoek asbest in bodem
Saneringsonderzoek
Nulsituatie (milieuvergunning)
Saneringsplannen en BUS-melding opstellen
Directievoering / sanering
Milieukundige begeleiding
Vergunningaanvraag
Evaluatie rapportage sanering
Geo-hydrologische studie
Akoestisch onderzoek (weg- of industrielawaai)
Partijkeuringen besluit bodemkwaliteit (Bbk)
Onderzoek buitenlucht
Archeologisch onderzoek
Quickscan flora-fauna

VELDWERK

Handmatig en mechanisch boren
Pompproeven
Peilbuizen plaatsen
Bemonstering grond- en grondwater
Bemonstering waterbodem
Luchtmonster onderzoek

Landmeetkundig werk
Nauwkeurigheidswaterpassing (DGPS)

Trillingsmeting
Geluidsmeting


GEOTECHNIEK

veldwerk
Advisering
Geo-monitoring

LABORATORIUM

Classificatie proeven

Proeven ter bepaling van de mechanische eigenschappen

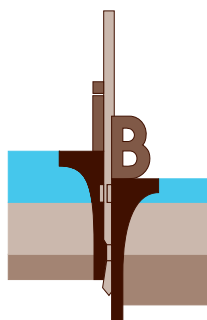

INPIJN-BLOKPOEL
ingenieursbureau



BRL SIKB 1000

Inpijn-Blokpoel Son Milieu B.V.

Ekkersrijt 2058

postbus 94 - 5690 AB Son

telefoon (0499) 47 17 92

telefax (0499) 47 72 02

e-mail post@inpijn-blokpoel.com



BRL SIKB 2000



BRL SIKB 6000

tevens vestigingen:

postbus 253 - 3360 AG Sliedrecht

postbus 752 - 2130 AT Hoofddorp

www.inpijn-blokpoel.com

