



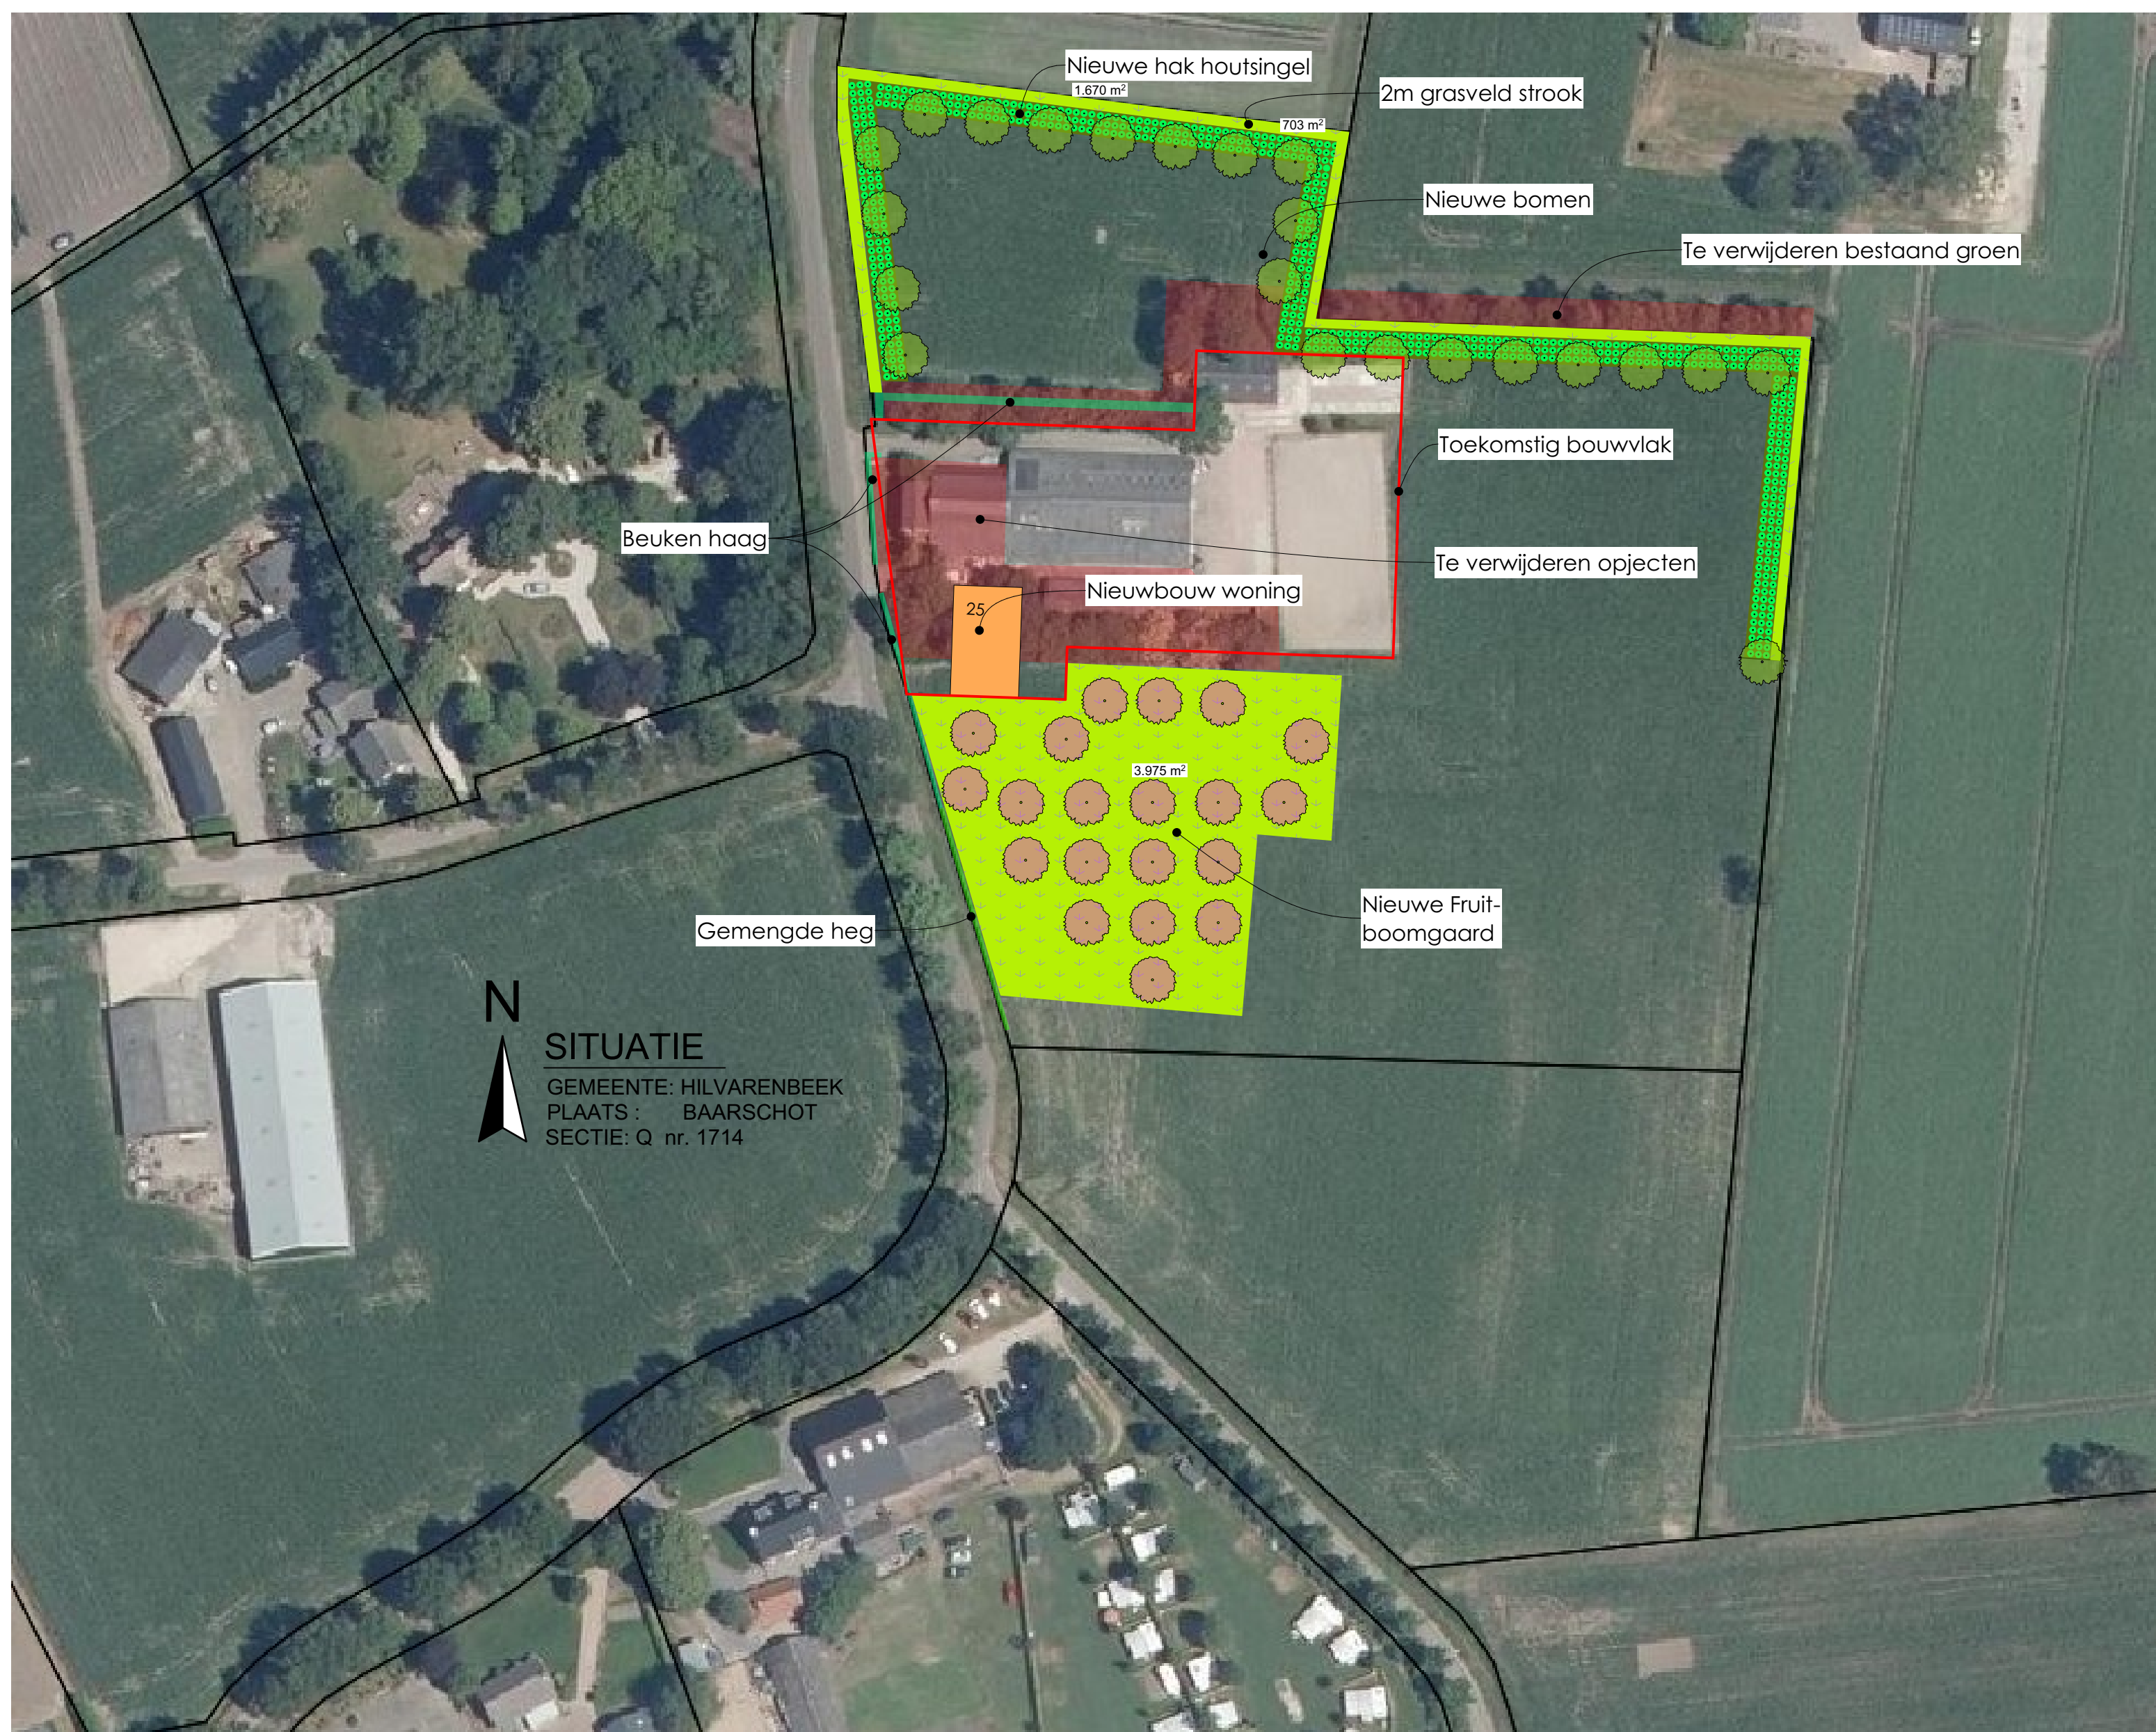


-  = Nieuwe gemengde heg
-  = Nieuwe beukenhaag
-  = Fruitboom gaard met plant afstand 12x12m
- 21 fruitbomen
-  = Herplanting bomenrij
- 22 Zomereiken
-  = Nieuwe hak houtsingel van 5m breed met
beplanting afstand 1,5 x 1,5m
Totaal 693 st. planten
 - 20% zomereik (*Quercus robur*)
 - 10% zachte berk (*Betula pubescens*)
 - 10% veldesdoorn (*Acer campestre*)
 - 20% Gelderse roos (*Viburnum opulus*)
 - 20% hazelaar (*Corylus avellana*)
 - 10% krenteboompje (*Amelanchier lamarckii*)
 - 10% vuilboom (*Rhamnus frangula*)



Hakhoutsingel met enkele overstaander

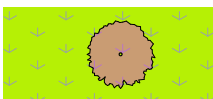

Hoogstamfruitboomgaard

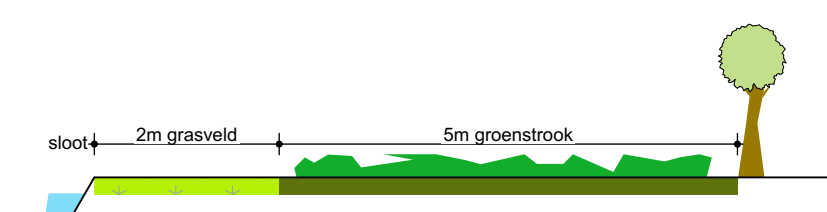

Doornboomstraat 36 5091 CB Middelbeers | T: 013 - 514 1594
www.M2Marchitectuur.nl info@M2Marchitectuur.nl

Project:	Bestemmingsplan wijziging
Locatie:	Heikant 25 5087 TA - Baarschot
Onderdeel:	Landschapsplan
Schaal:	1:1000
Datum:	02-10-2020 / 19-10-2021
Getekend:	A.B.
Formaat:	A2
Projectnummer:	19-055
Bladnummer:	Groen

