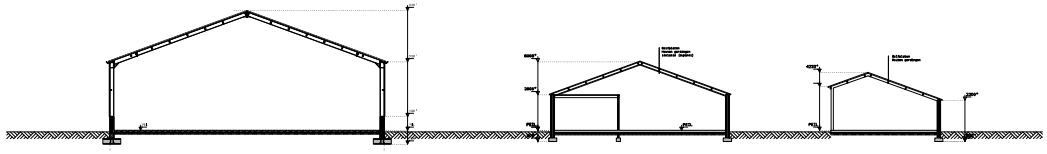

doorsnede_gebouw_1

doorsnede_gebouw_2

doorsnede_gebouw_3

MENVOOI

NR.	OMSCHRIJVING	INH. VERMOGEN	AANTAL
1	Giant Shovel	11 kW	1
2	Arthon Shovel	102 kW	1
3	Bedrijfswagen: Volkswagen Crafter (met aanhanger)	410 kW	4
4	mingraver	10 kW	1
5	mini-graver	15 kW	1
6	maaimachine	20 kW	2
7	kerncrusher	30 kW	1
8	vrachtwagen (met kar)	300 kW	1
9	bedrijfsauto: Volkswagen Caddy	70 kW	1
10			
11	mobiele schredder	60 kW	1
12	vat afgevoerde olie (in bezitten)	60 ltr	1
13	vat smeermiddel (in bezitten)	60 ltr	1
14	werktuigen met o.a. elektrisch gereedschap (slijpbit, boormachine enz.)	Totaal 5 kW	1
15	bezoeparking		1
16	tractor	75 kW	2
17	Compressor koelgas/olie	5.5 kW	2
18	CO2 koolzuurvrij	0 ltr.	
19			
20	Frees machine	2.5 kW	1
21	Lader (klein)	25 kW	1
22	Lader (groot)	45 kW	1
23	Kraan	82 kW	1
24	mini-graver / mini-kraan	7.5 kW	1
25	propaangas-cen (vulflessenrie 4 x 5 kg)	2000 ltr	1

= Begrenzing bedrijfsmiddelen gaslek Tuinen

= Begrenzing specifieke vorm van agrarisch - groenopslag en compostering

= Begrenzing bouwvlak Bedrijf-Agrarisch verwant

= Erfverharding van dierenbestrijding

= bomen keerwand

= branchbosser (poedelblusser) inh. 9 kg

= pvc-leiding-opbolding (ondergronds)

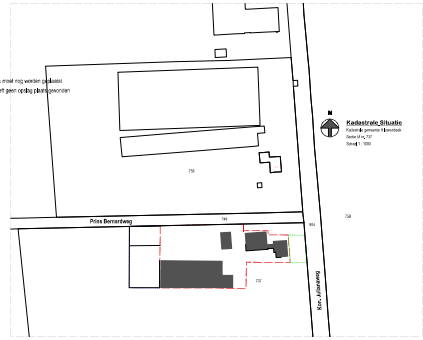

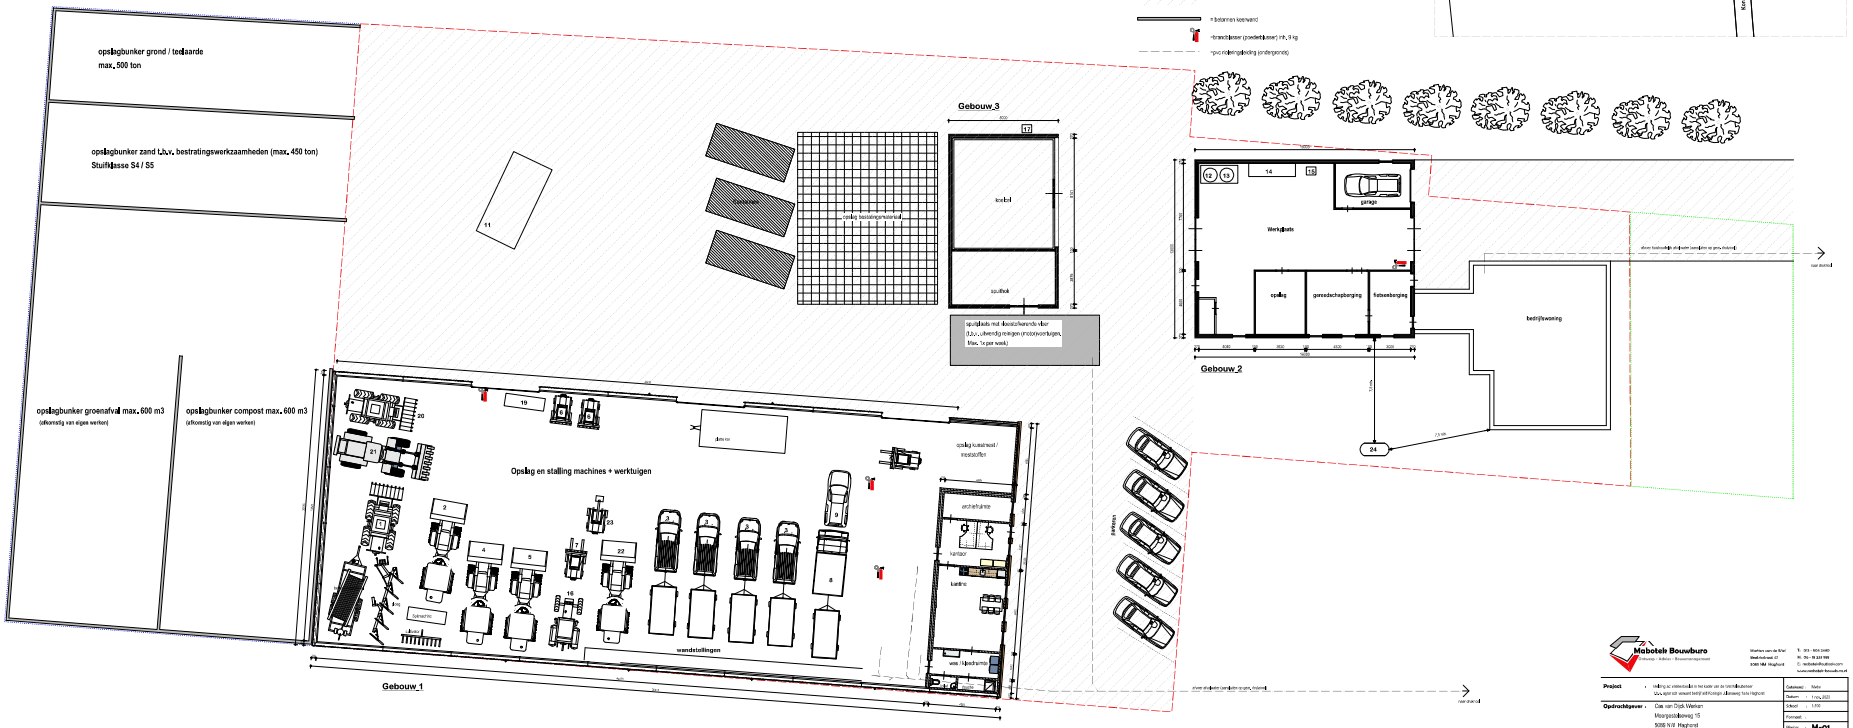

Mabotele Bouwburo
Ontwerp - Advies - Bouwkundigtechniek

Wethes van de Kiel
Meelhuisstraat 12
5066 NM Hoghurst

T: 013 - 503 3440
M: 06 - 18 620 188
E: mabotelebouwburo@ziggo.nl
www.mabotelebouwburo.nl

		Formaat	
		Wijziging	M-01
Onderdeel	Inrichtingstekening	Gewijzigd	20 jan. 2021
		Gewijzigd	19 juli 2022