


Bijlage - Landschappelijk inpassingsplan

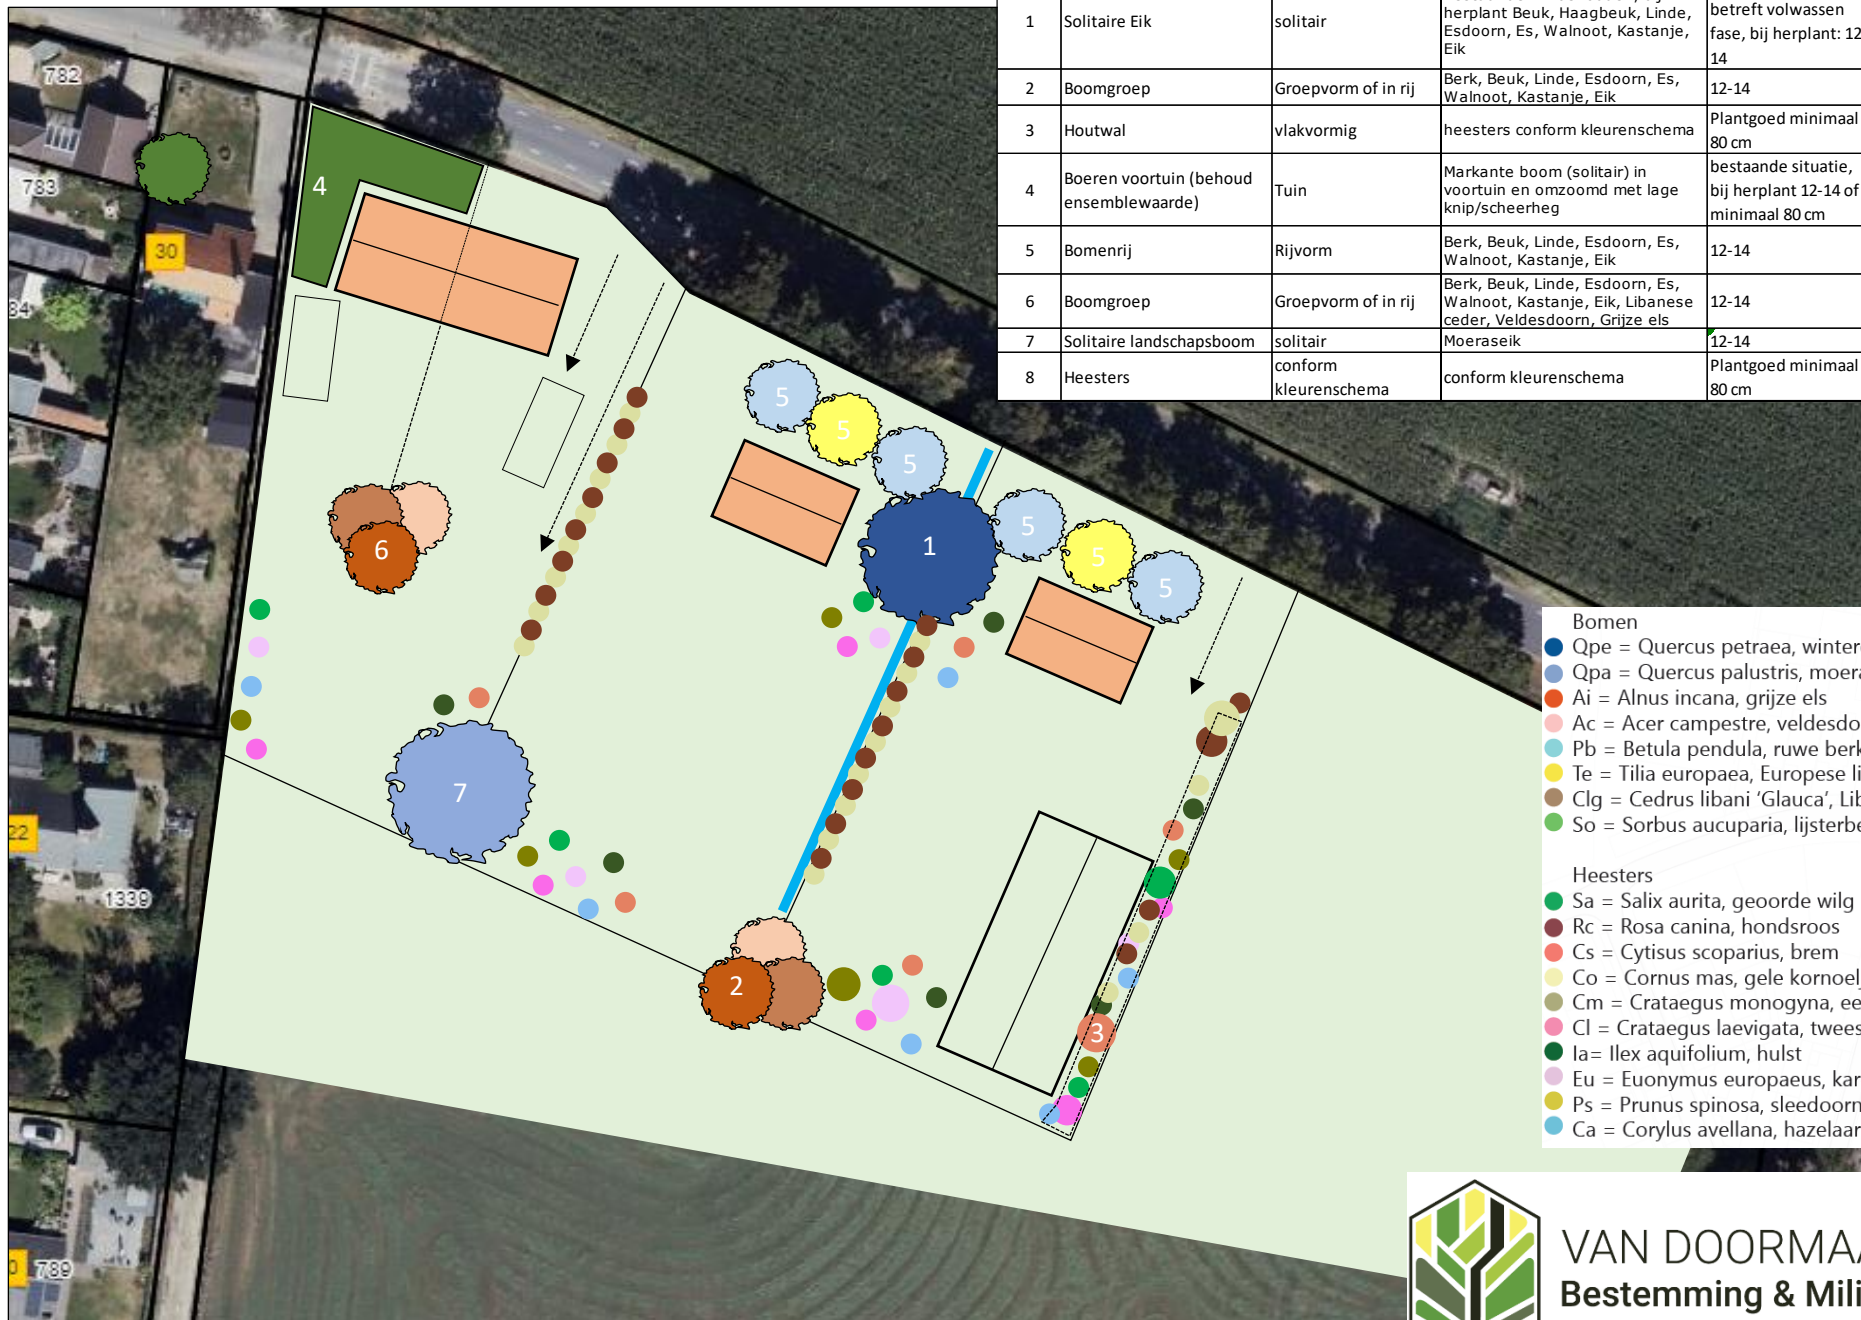

VAN DOORMAAL ADVIES
Bestemming & Milieu