


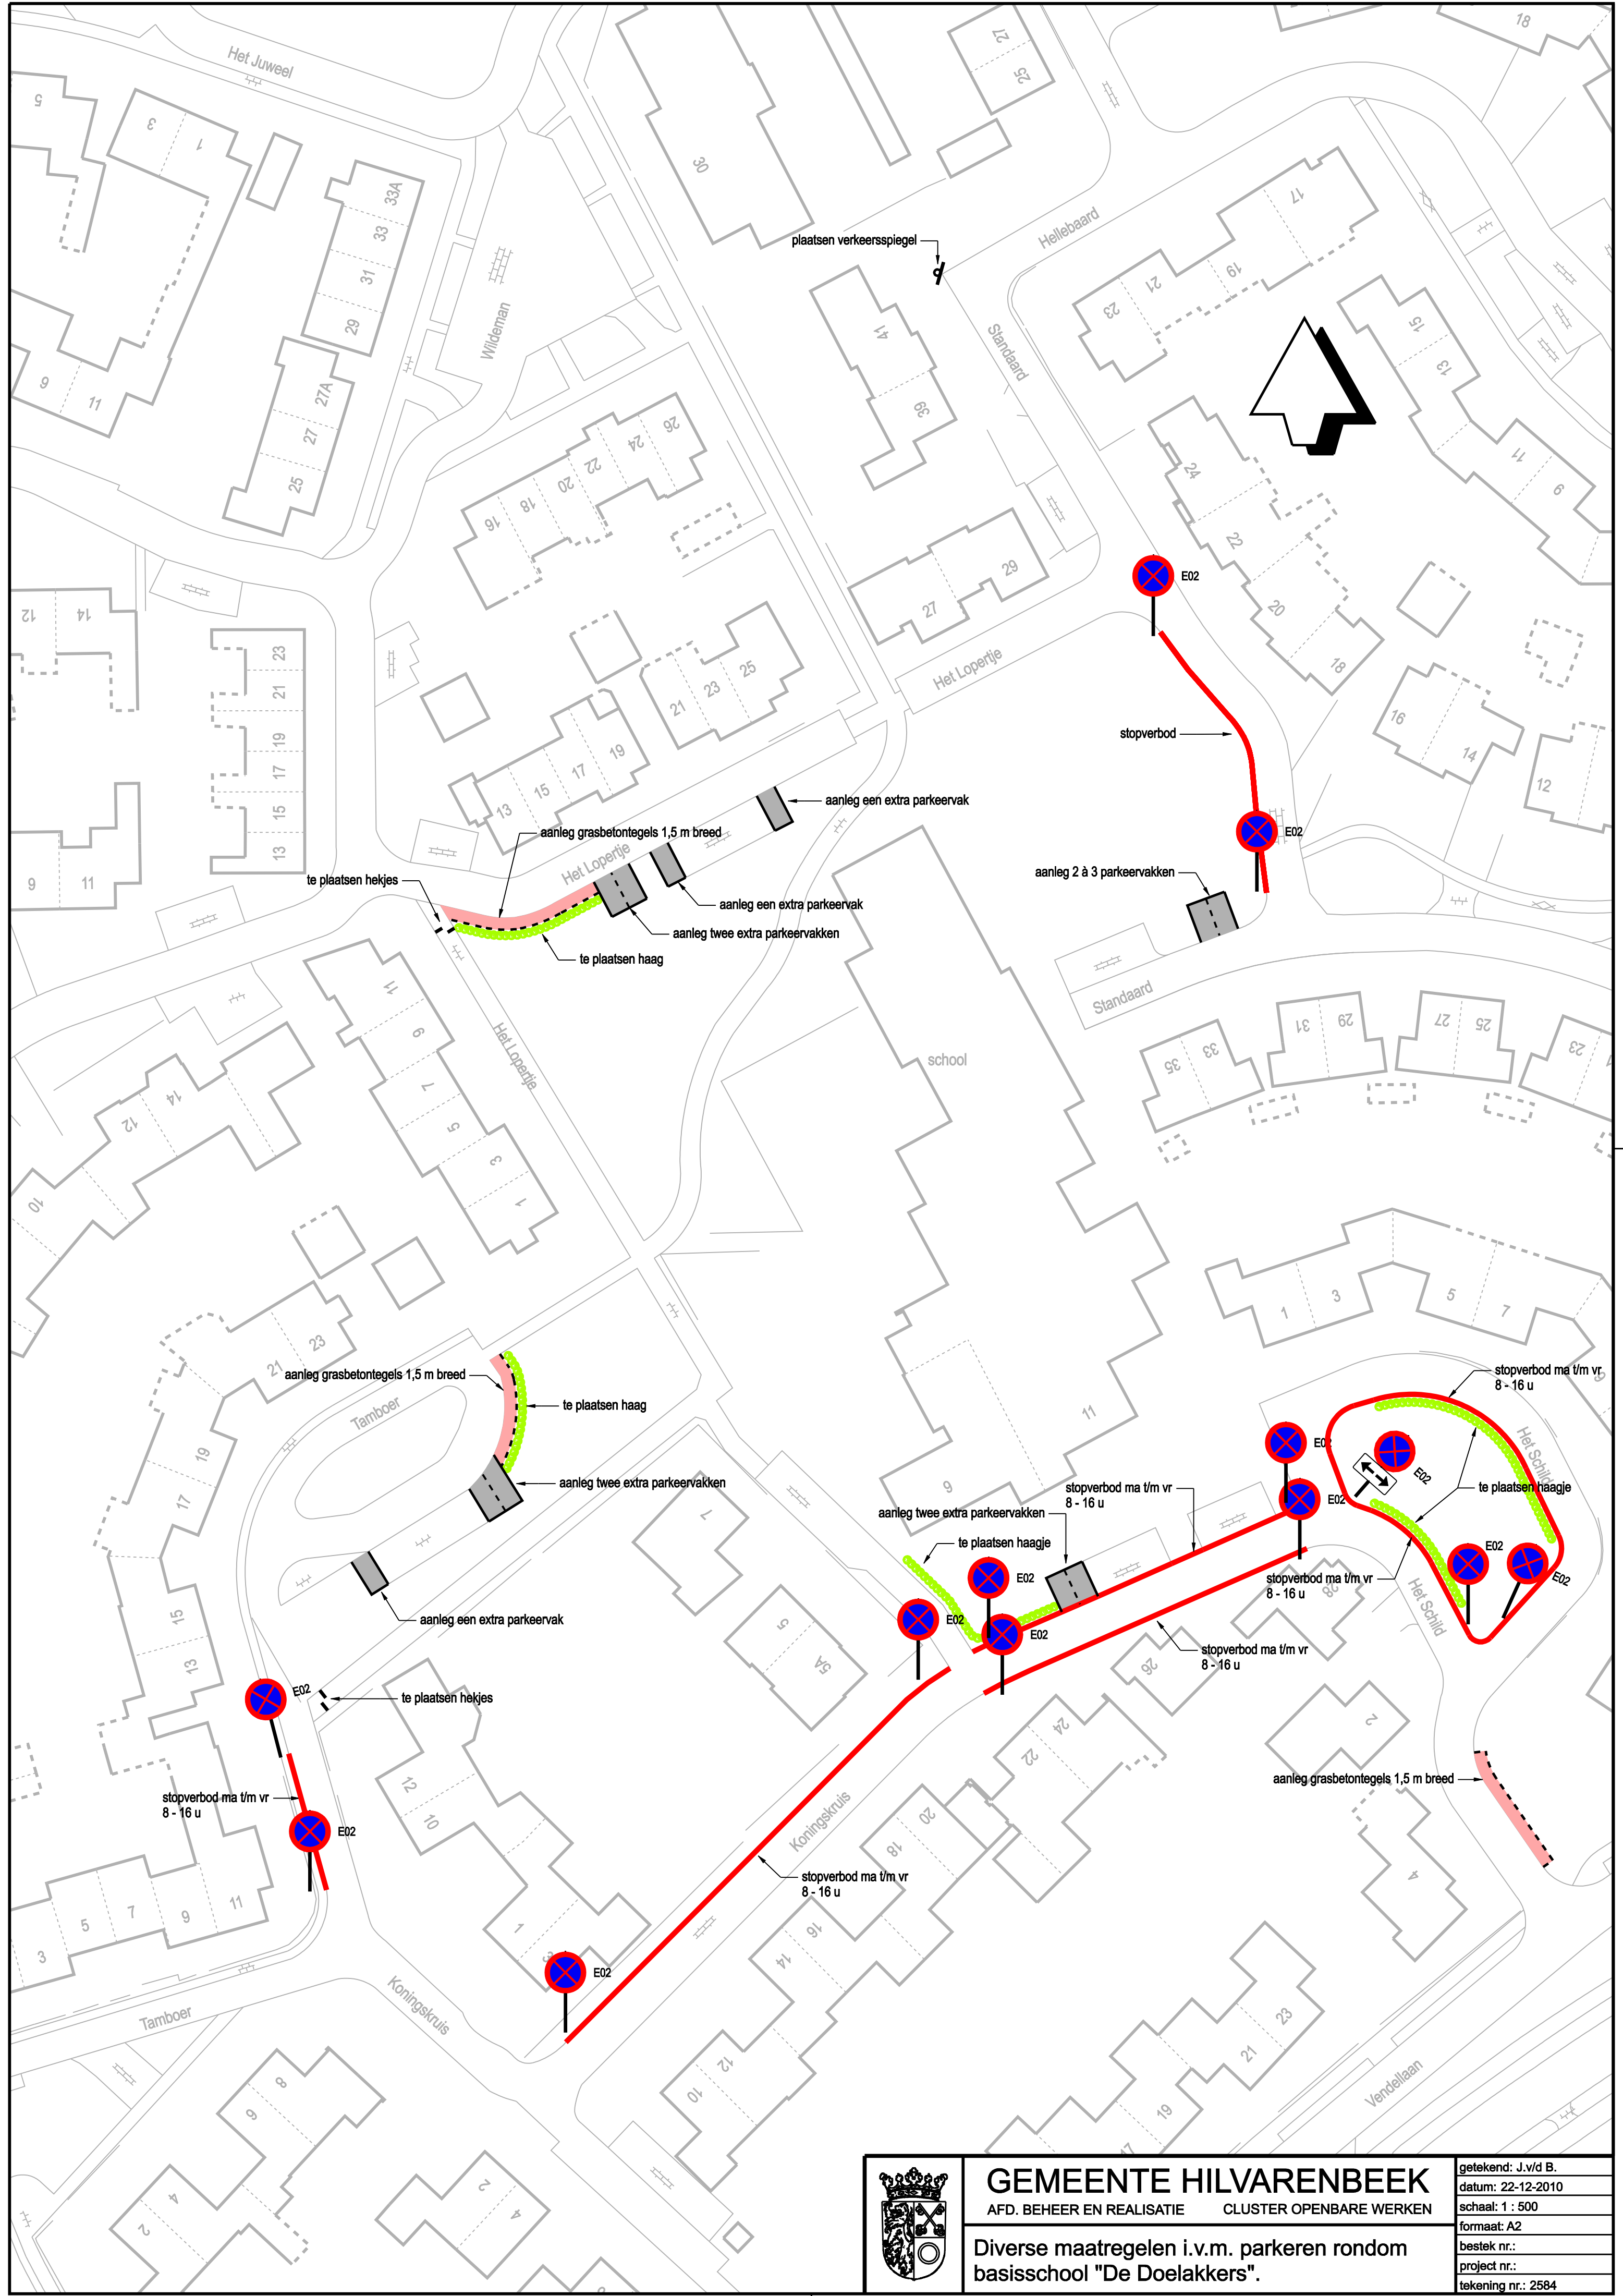

GEMEENTE HILVARENBEEK
AFD. BEHEER EN REALISATIE CLUSTER OPENBARE WERKEN

Diverse maatregelen i.v.m. parkeren rondom basisschool "De Doelakkers".

getekend: J.v/d B.
datum: 22-12-2010
schaal: 1 : 500
formaat: A2
bestek nr.:
project nr.:
tekening nr.: 2584