



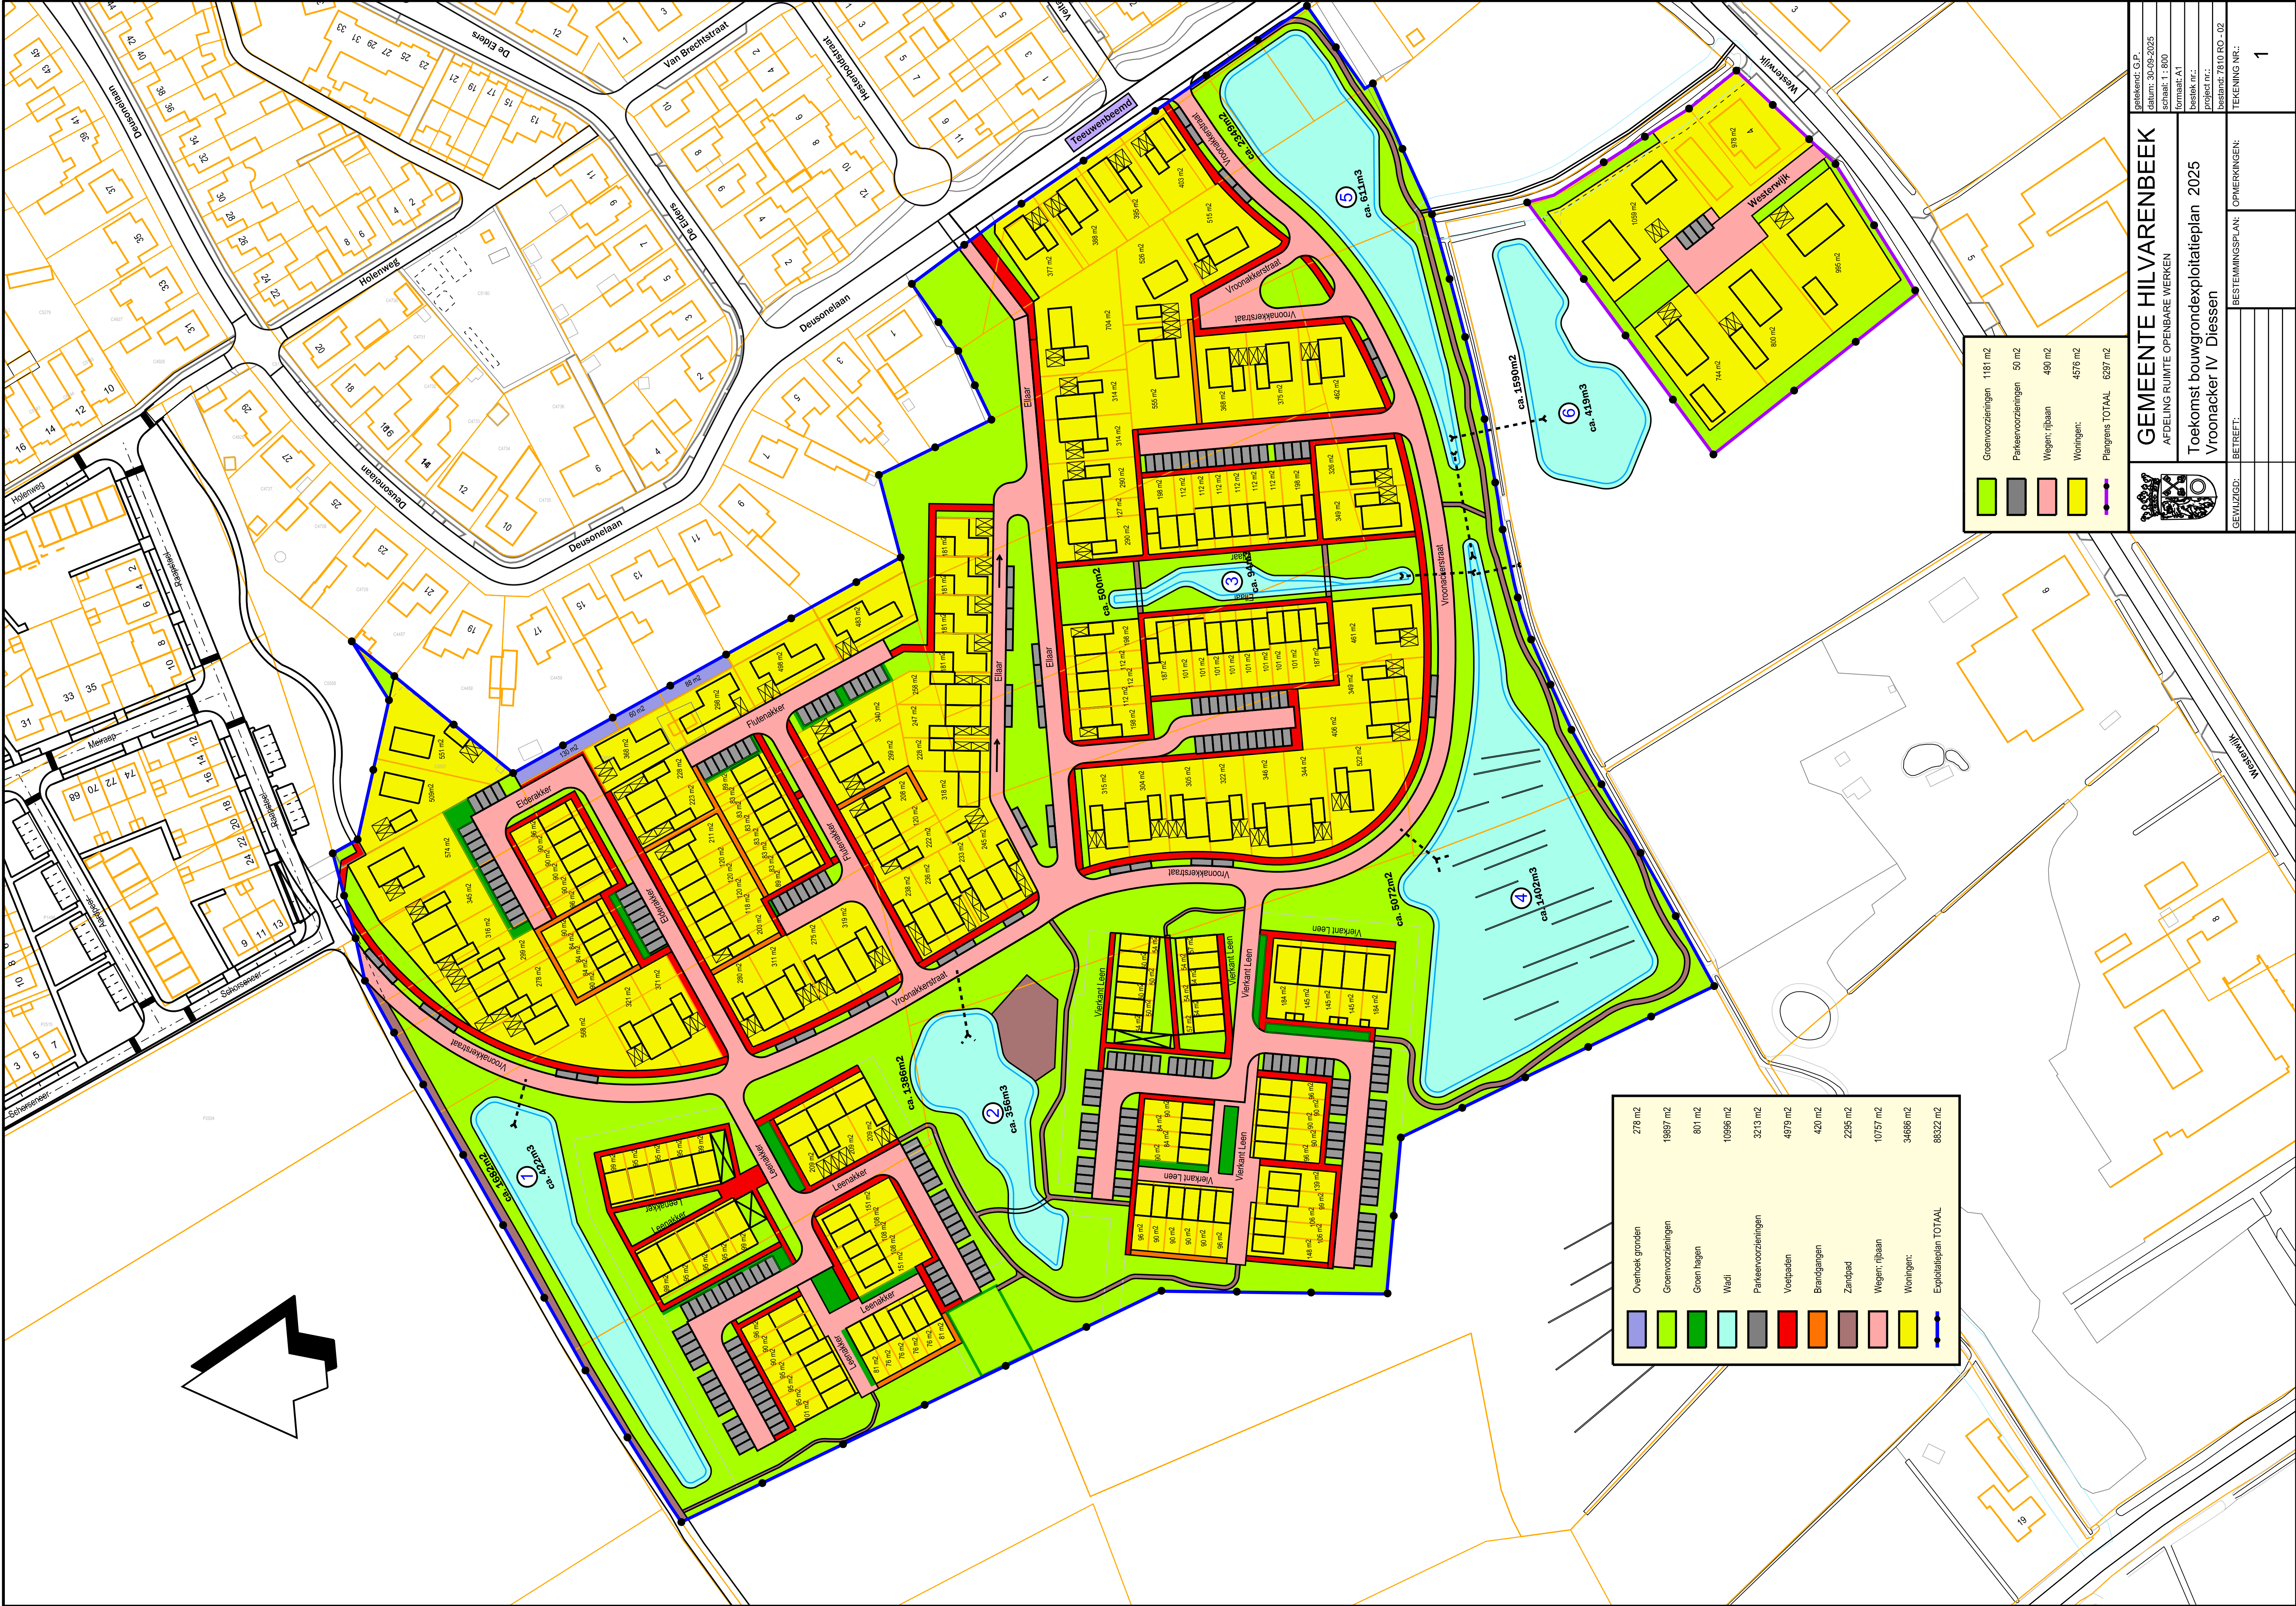

Grœnvorzieningen	1181 m²
Parkeervorzieningen	50 m²
Wegen, rijbaan	490 m²
Woningen:	4576 m²
Plangrens TOTAAL	6297 m²

Overheak gronden	278 m²
Grœnvorzieningen	19897 m²
Grœn hagen	801 m²
Wadi	10866 m²
Parkeervorzieningen	3213 m²
Voelpaden	4979 m²
Brandgangen	420 m²
Zandpad	2295 m²
Wegen, rijbaan	10757 m²
Woningen:	34686 m²
Exploitatieplan TOTAAL	88322 m²

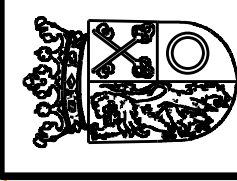

GEMEENTE HILVARENBEEK
AFDELING RUIMTE OPENBARE WERKEN
Toekomst bouwgrondexploitatieplan 2025
Vroonacker IV Diessen

getekend: G.P.
datum: 30-09-2025
schaal: 1:800
formaat: A1
besluit nr.:
project nr.:
bestand: 7810 RO_02

BESTEMMINGSPLAN: OPMERKINGEN:
BETREFT:
TEKENING NR.:
1