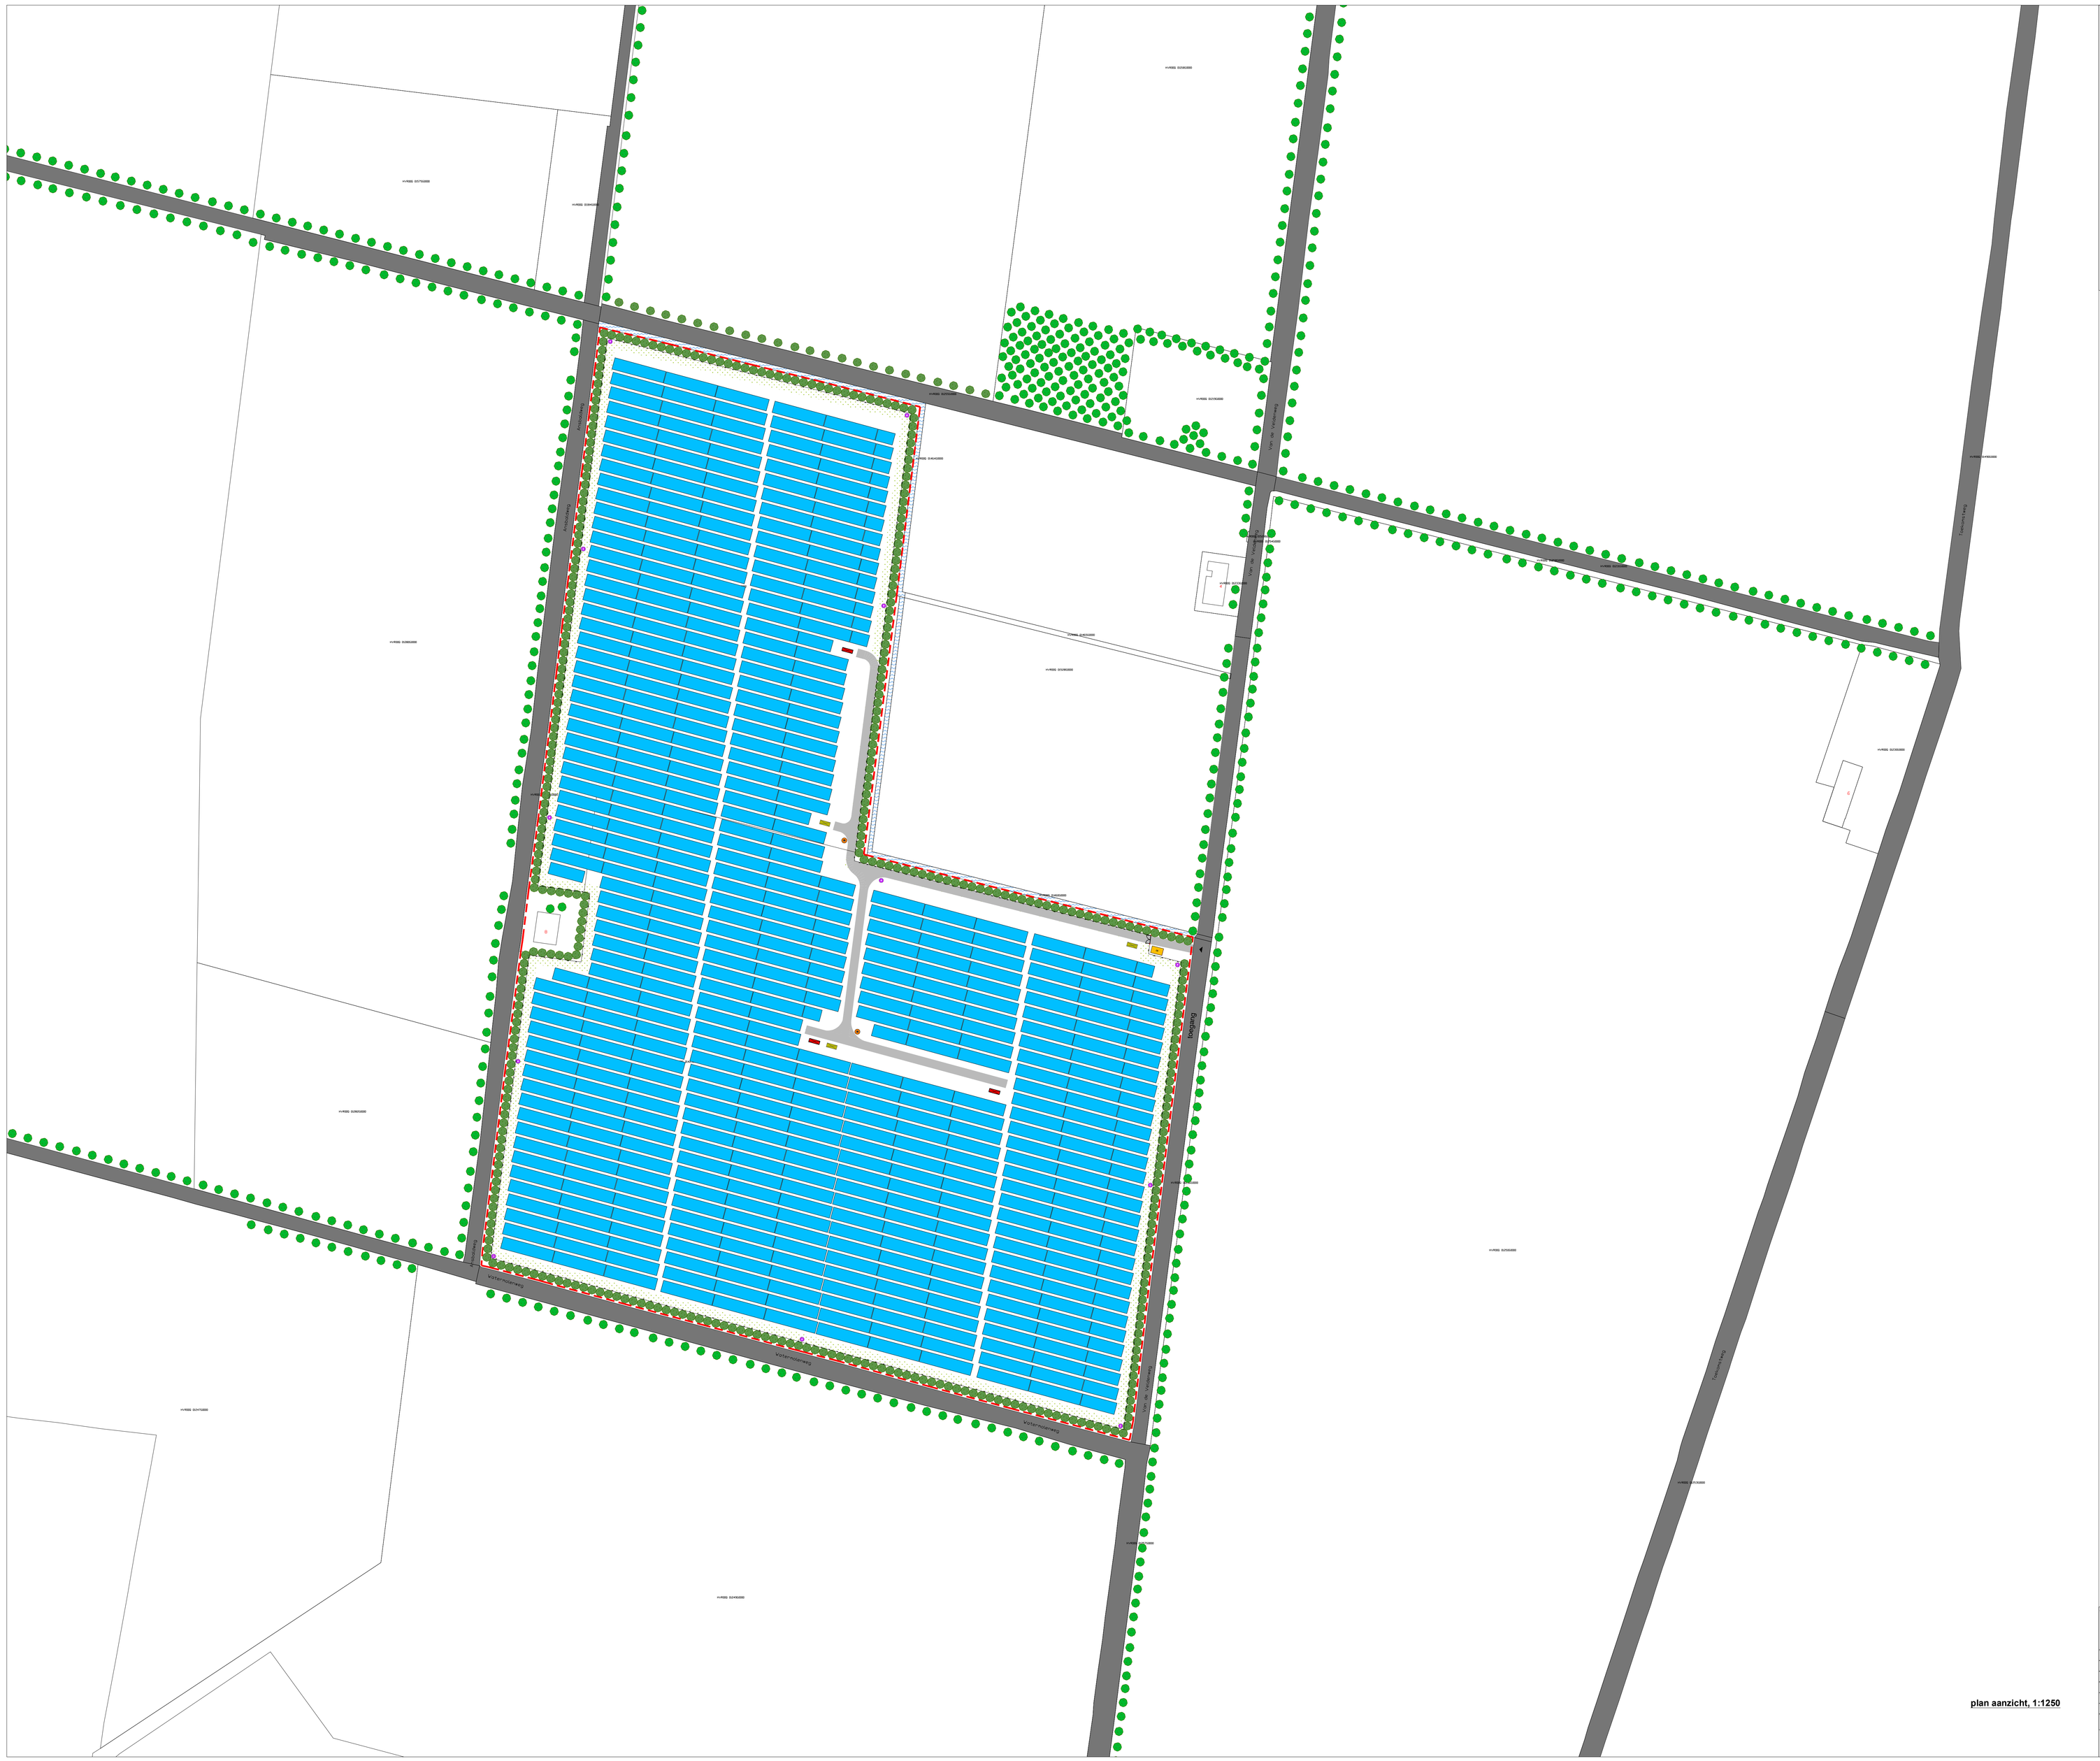
Vijverbeekweg
Vijverbeekweg
Vijverbeekweg