

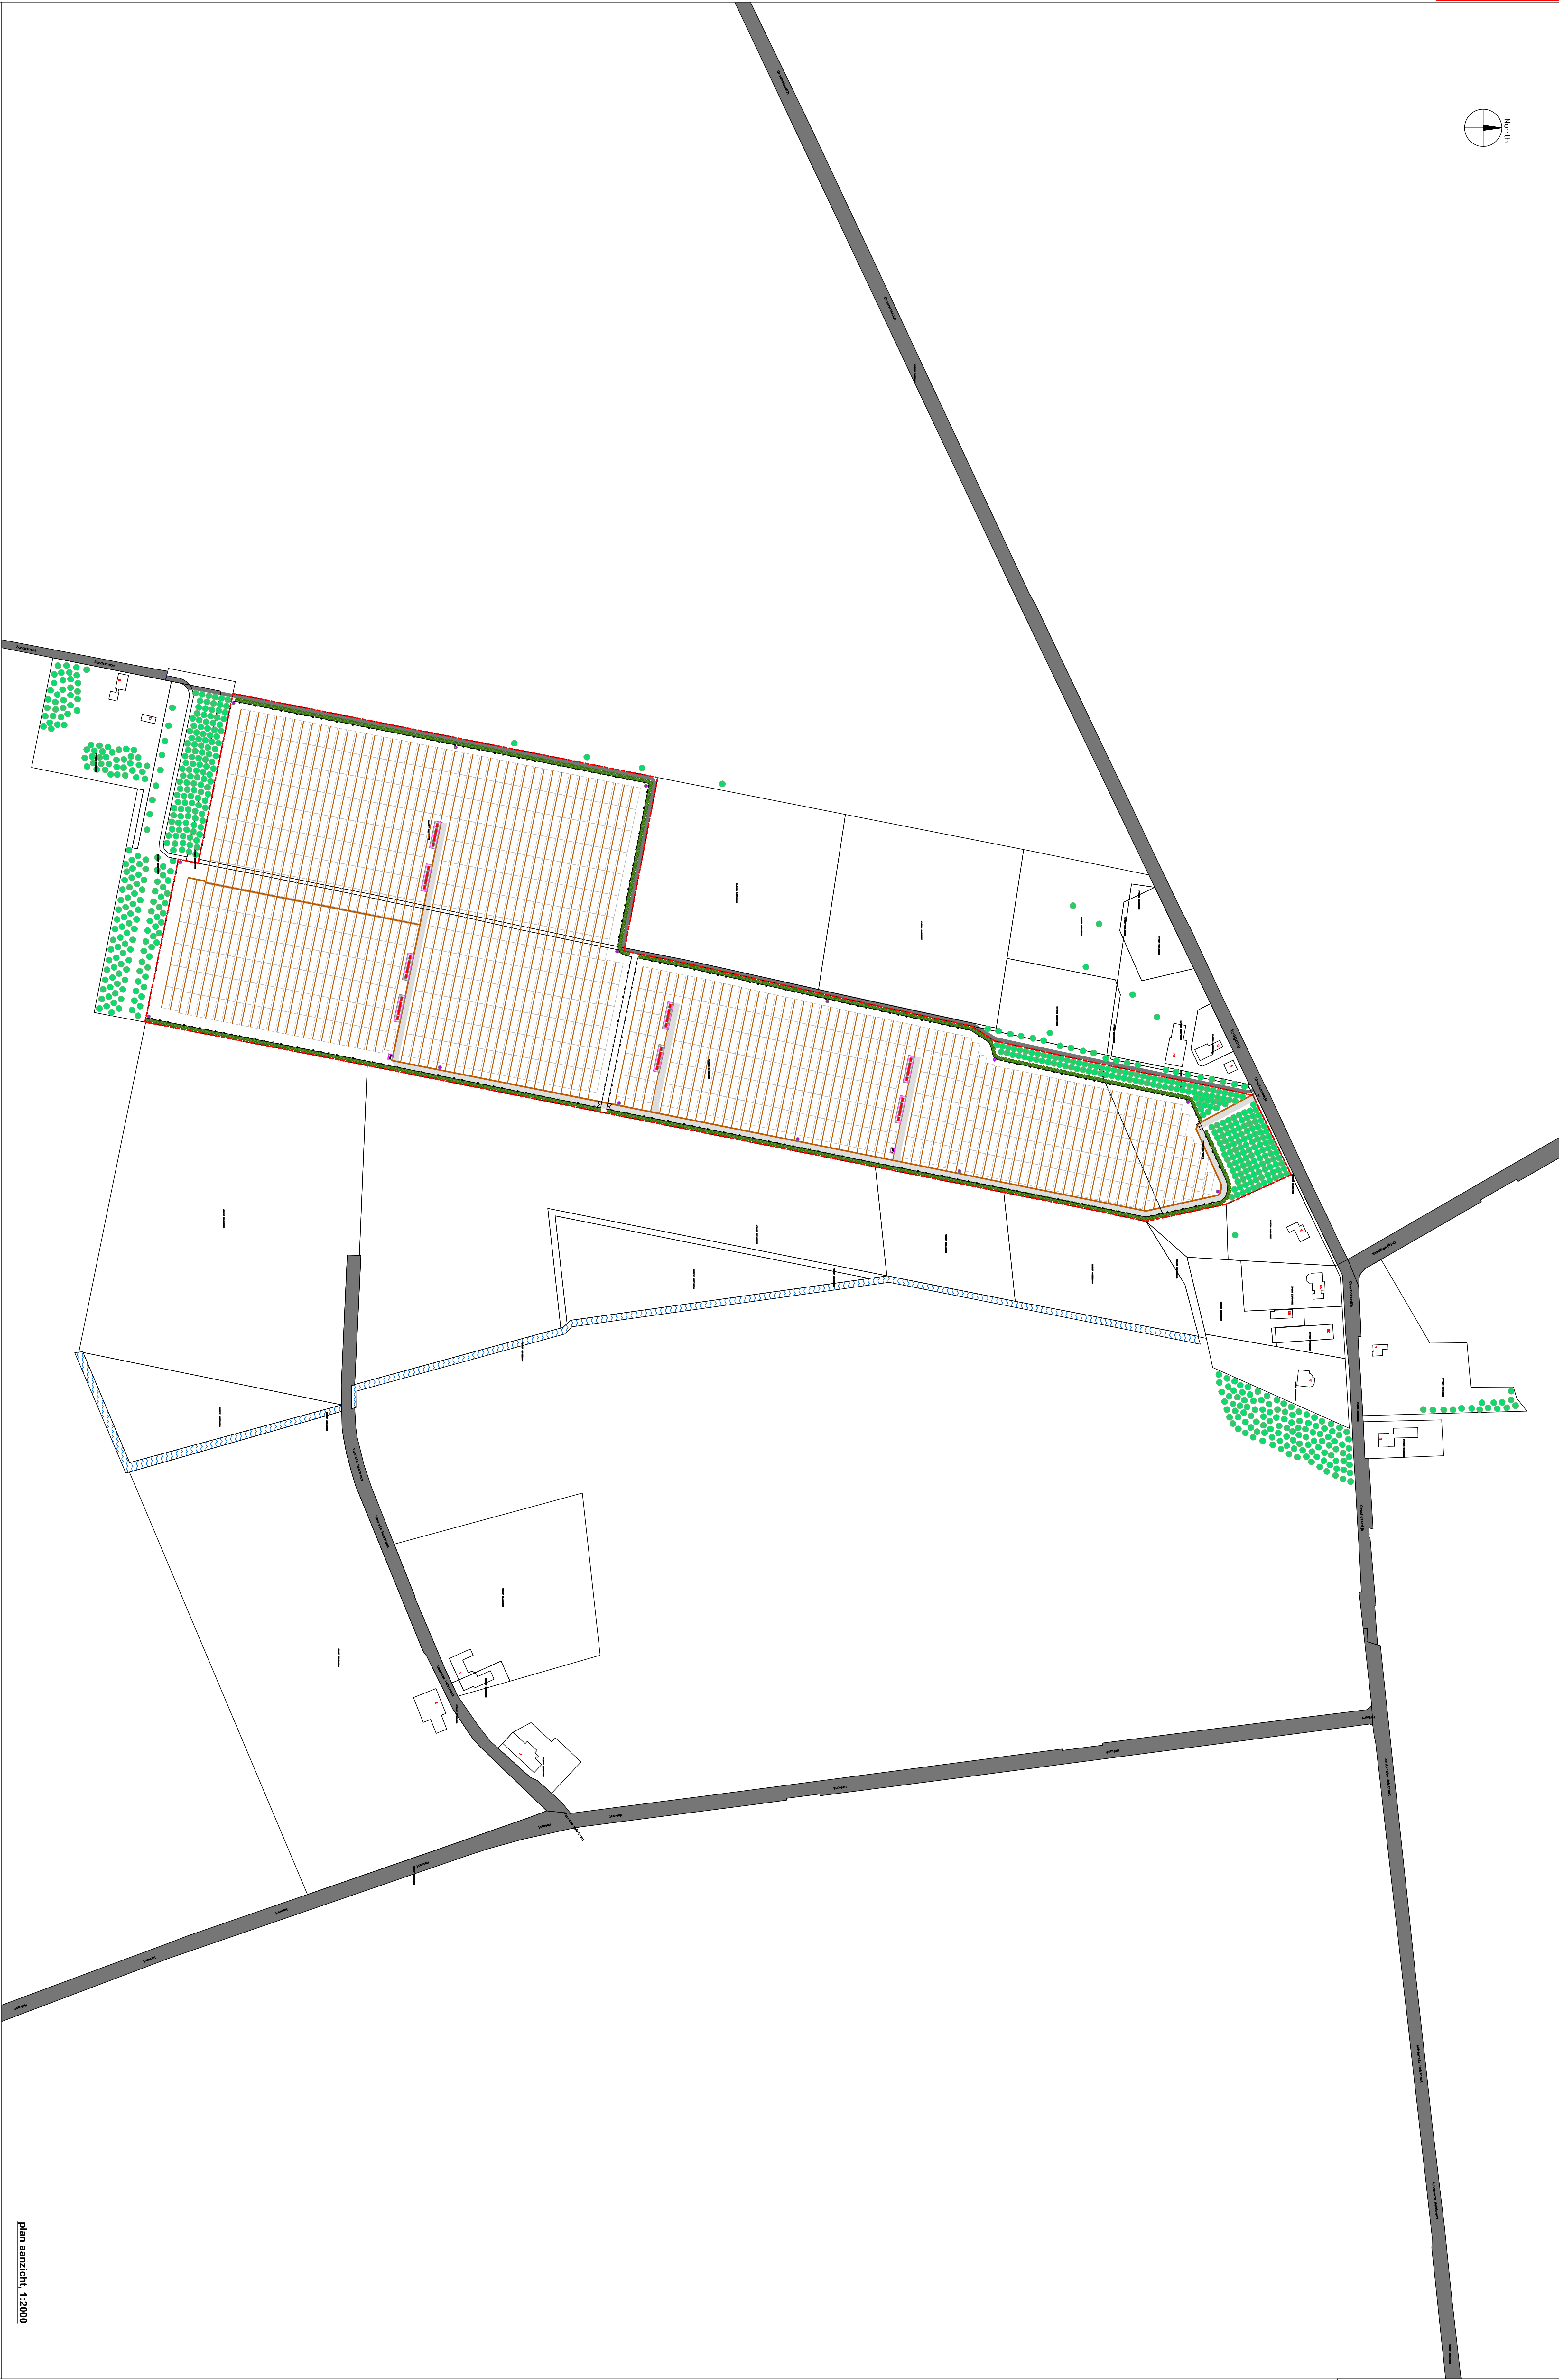


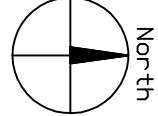


plan aanzicht, 1:2000

PV module rek 6L x 9, 15°

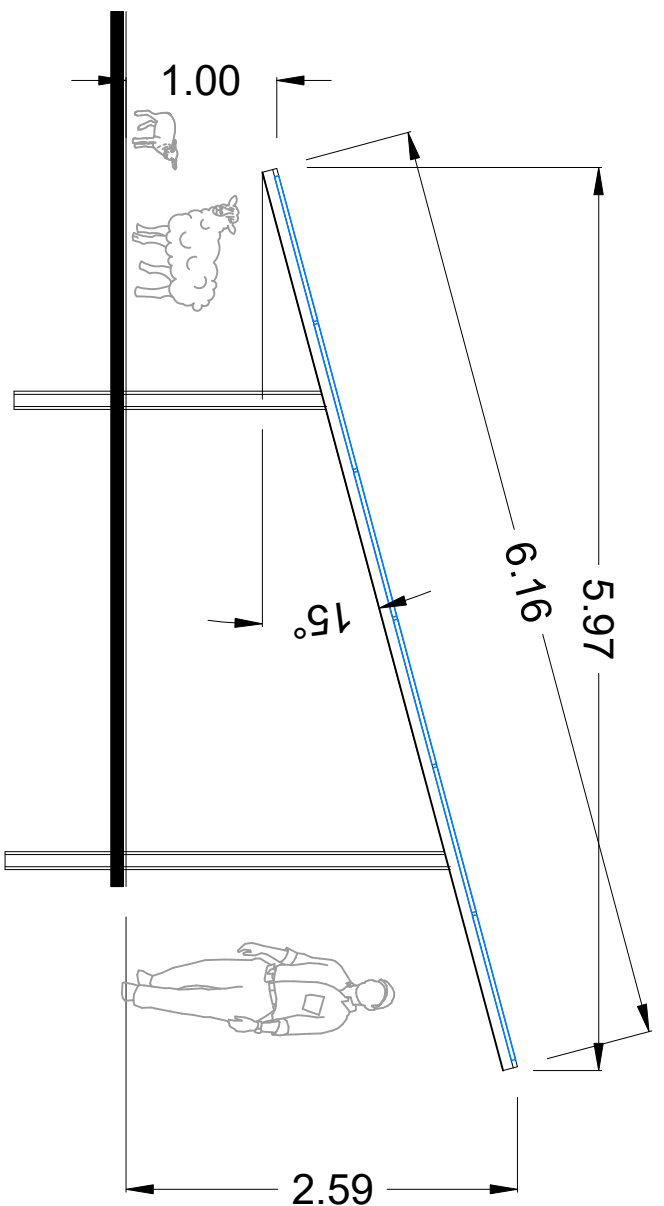

Zijaanzicht
Schaal 1 op 50

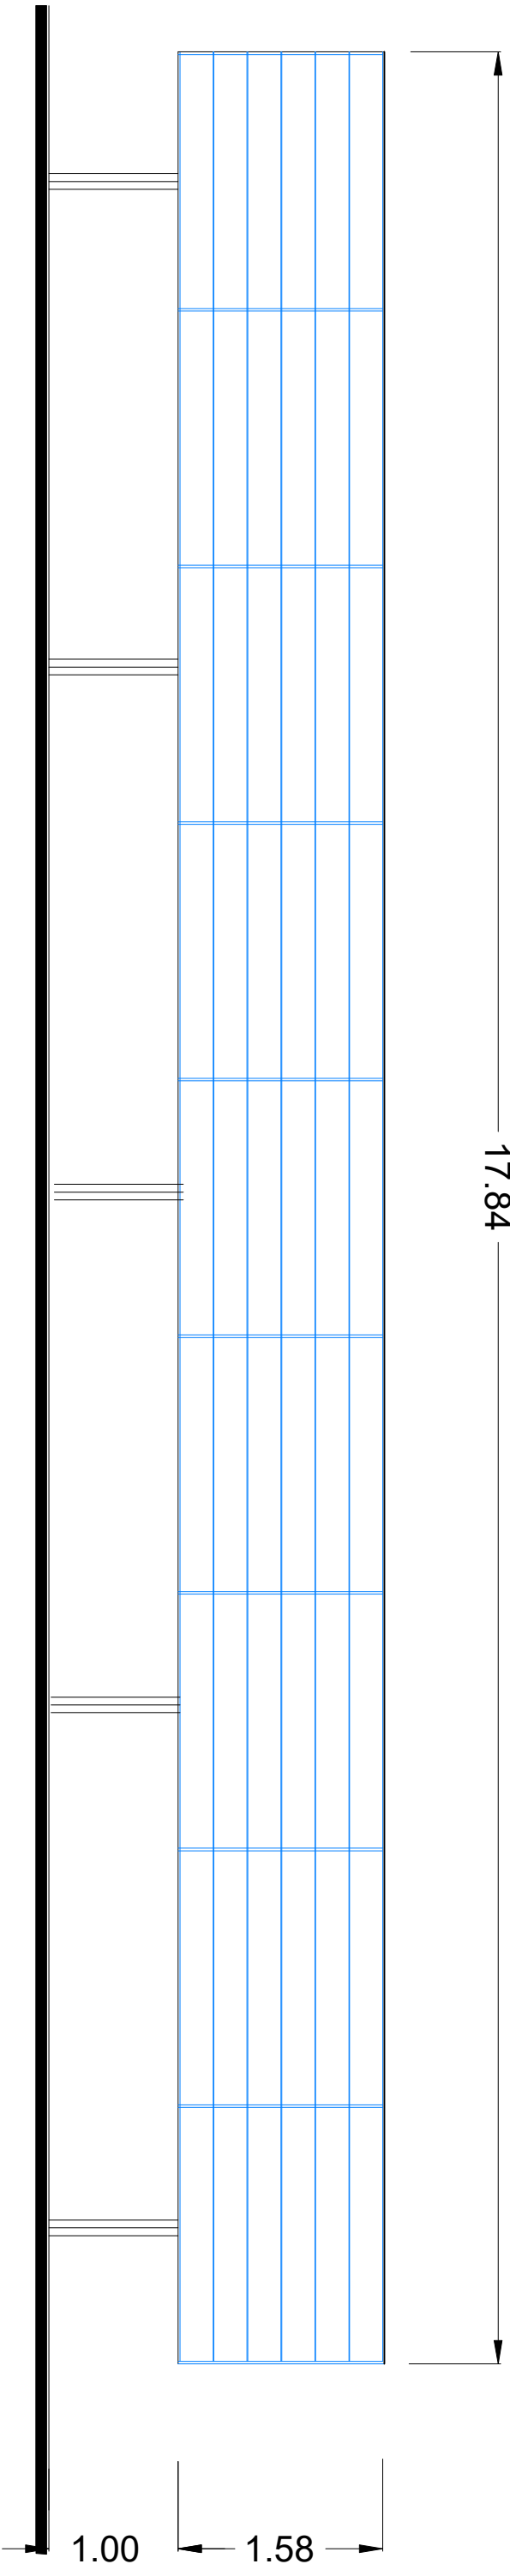

Voorraanzicht
Schaal 1 op 50

technische gegevens

module:

PV module type: niet gespecificeerd
afstand PV module - grond = 0,80m
totale aantal modules: 52.298

onderbouw:

type: niet gespecificeerd
totale aantal rekken: 54 / 30
oppervlakte van constructie: ~ 189.900m²

legenda

- PV module rek (6x5-54 modules, afstand PV module - grond = 0,80m)
- PV module rek (6x5-30 modules, afstand PV module - grond = 0,80m)
- oppervlakte van constructie (~ 189.900m²)
- hekwerk
- toegang en interne weg
- bestaande weg
- midden station
- transformator station
- beveiligingscamera
- bestaande gebouwen
- nieuwe begangspoor
- bestaande waterstroom
- bestaande boom
- nieuwe heggen
- kabelgulen

Project		Datum		Projectnummer	
Kronos Solar Projects GmbH		15-07-2019		AS 2019_00_32	
Pleersplatz 10				PV plant	
A	Verzameling	Bestand	Ja	Basisontwerp	
B	Verzameling	Bestand	Ja	Basisontwerp	
