



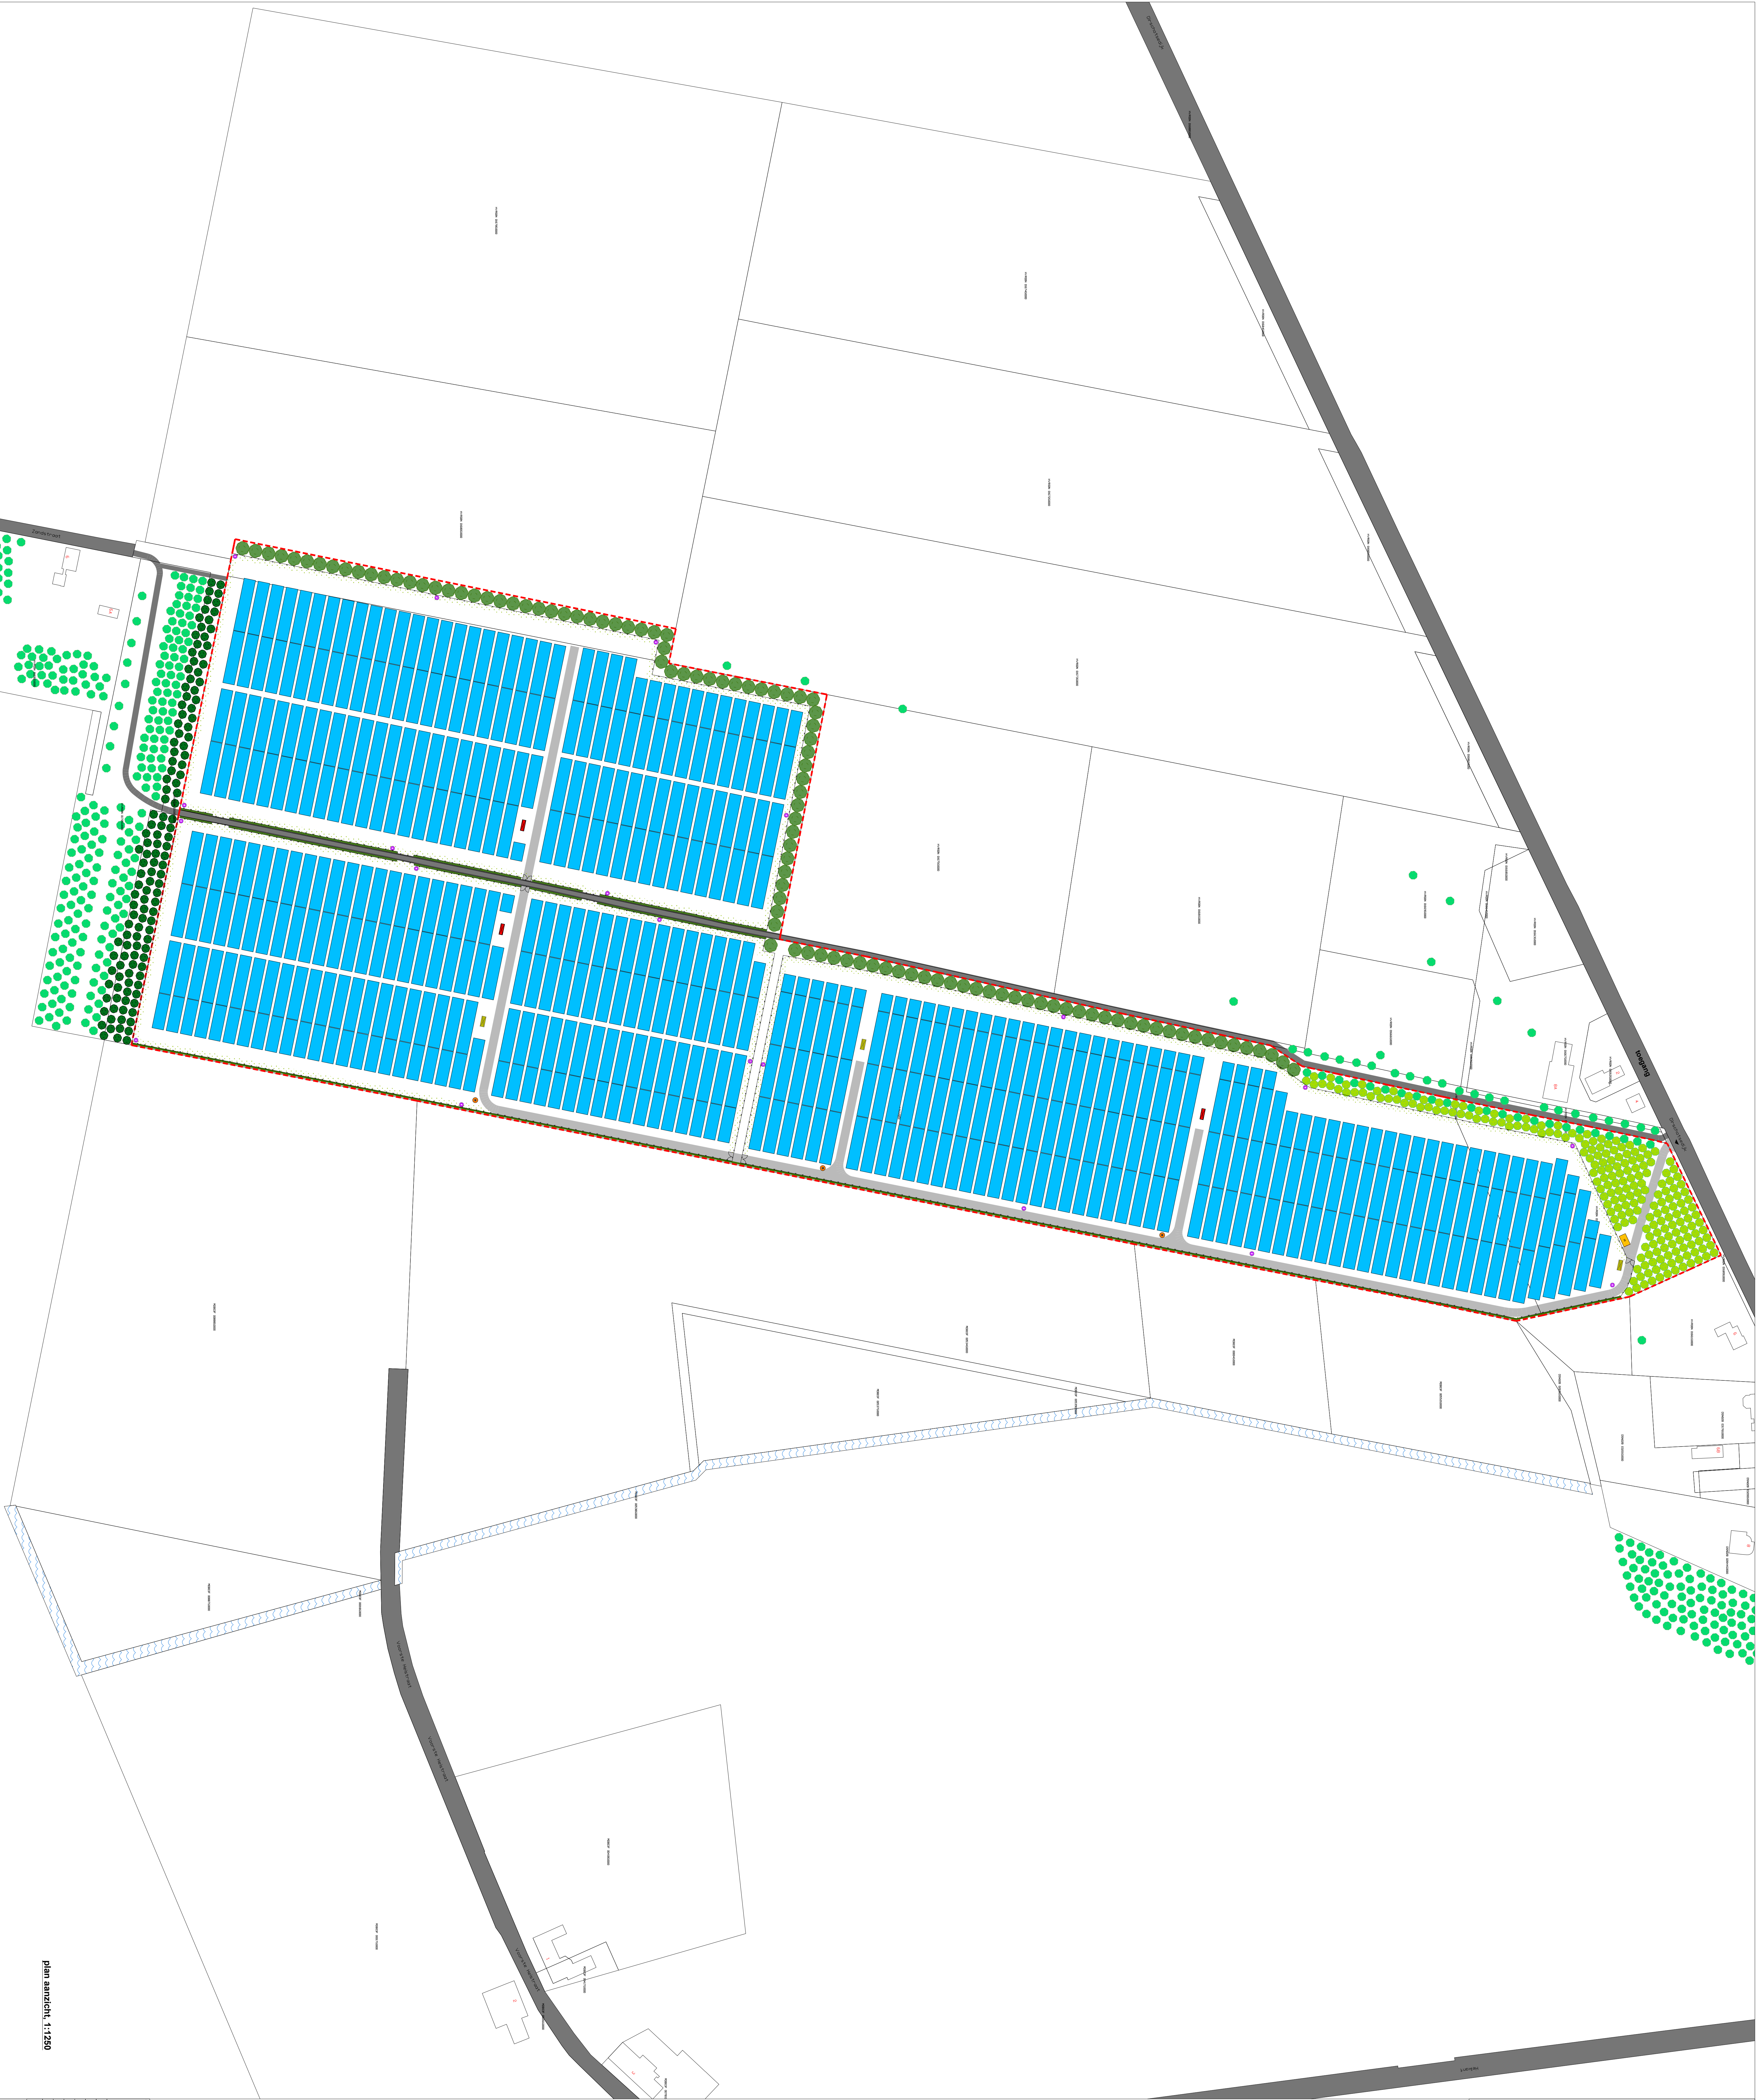

plan aanzicht, 1:1250

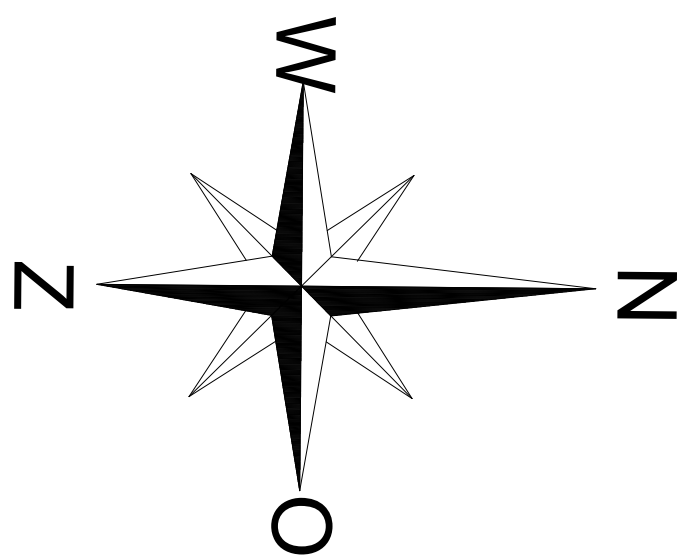

- legenda**
- PV module rek
afstand PV module - grond = 1,00m
 - oppervlakte van constructie
 - hekwerk
 - toegang en interne tracks
 - bestaande weg (te verbreden wanneer nodig)
 - inloopstation
 - transformator station
 - 20ft container
 - beveiligingscamera
 - bestaande gebouwen
 - nieuwe toegangspoint
 - bestaande waterstroom
 - bestaande boom
 - houtwal (+struweelhaag)
 - nieuwe heggen
 - nieuwe boom
 - kruiden- / bloemenzone
 - zigzag hekje
 - blusvoorziening 30m³/h

Kronos Solar Projects GmbH		KS 2019_00_32	
Widmannweg 16		Hilbertsbeek-Doornik	
80538 München		Biosonwerf	
PV plant		grootplan met lay out	
qi			