
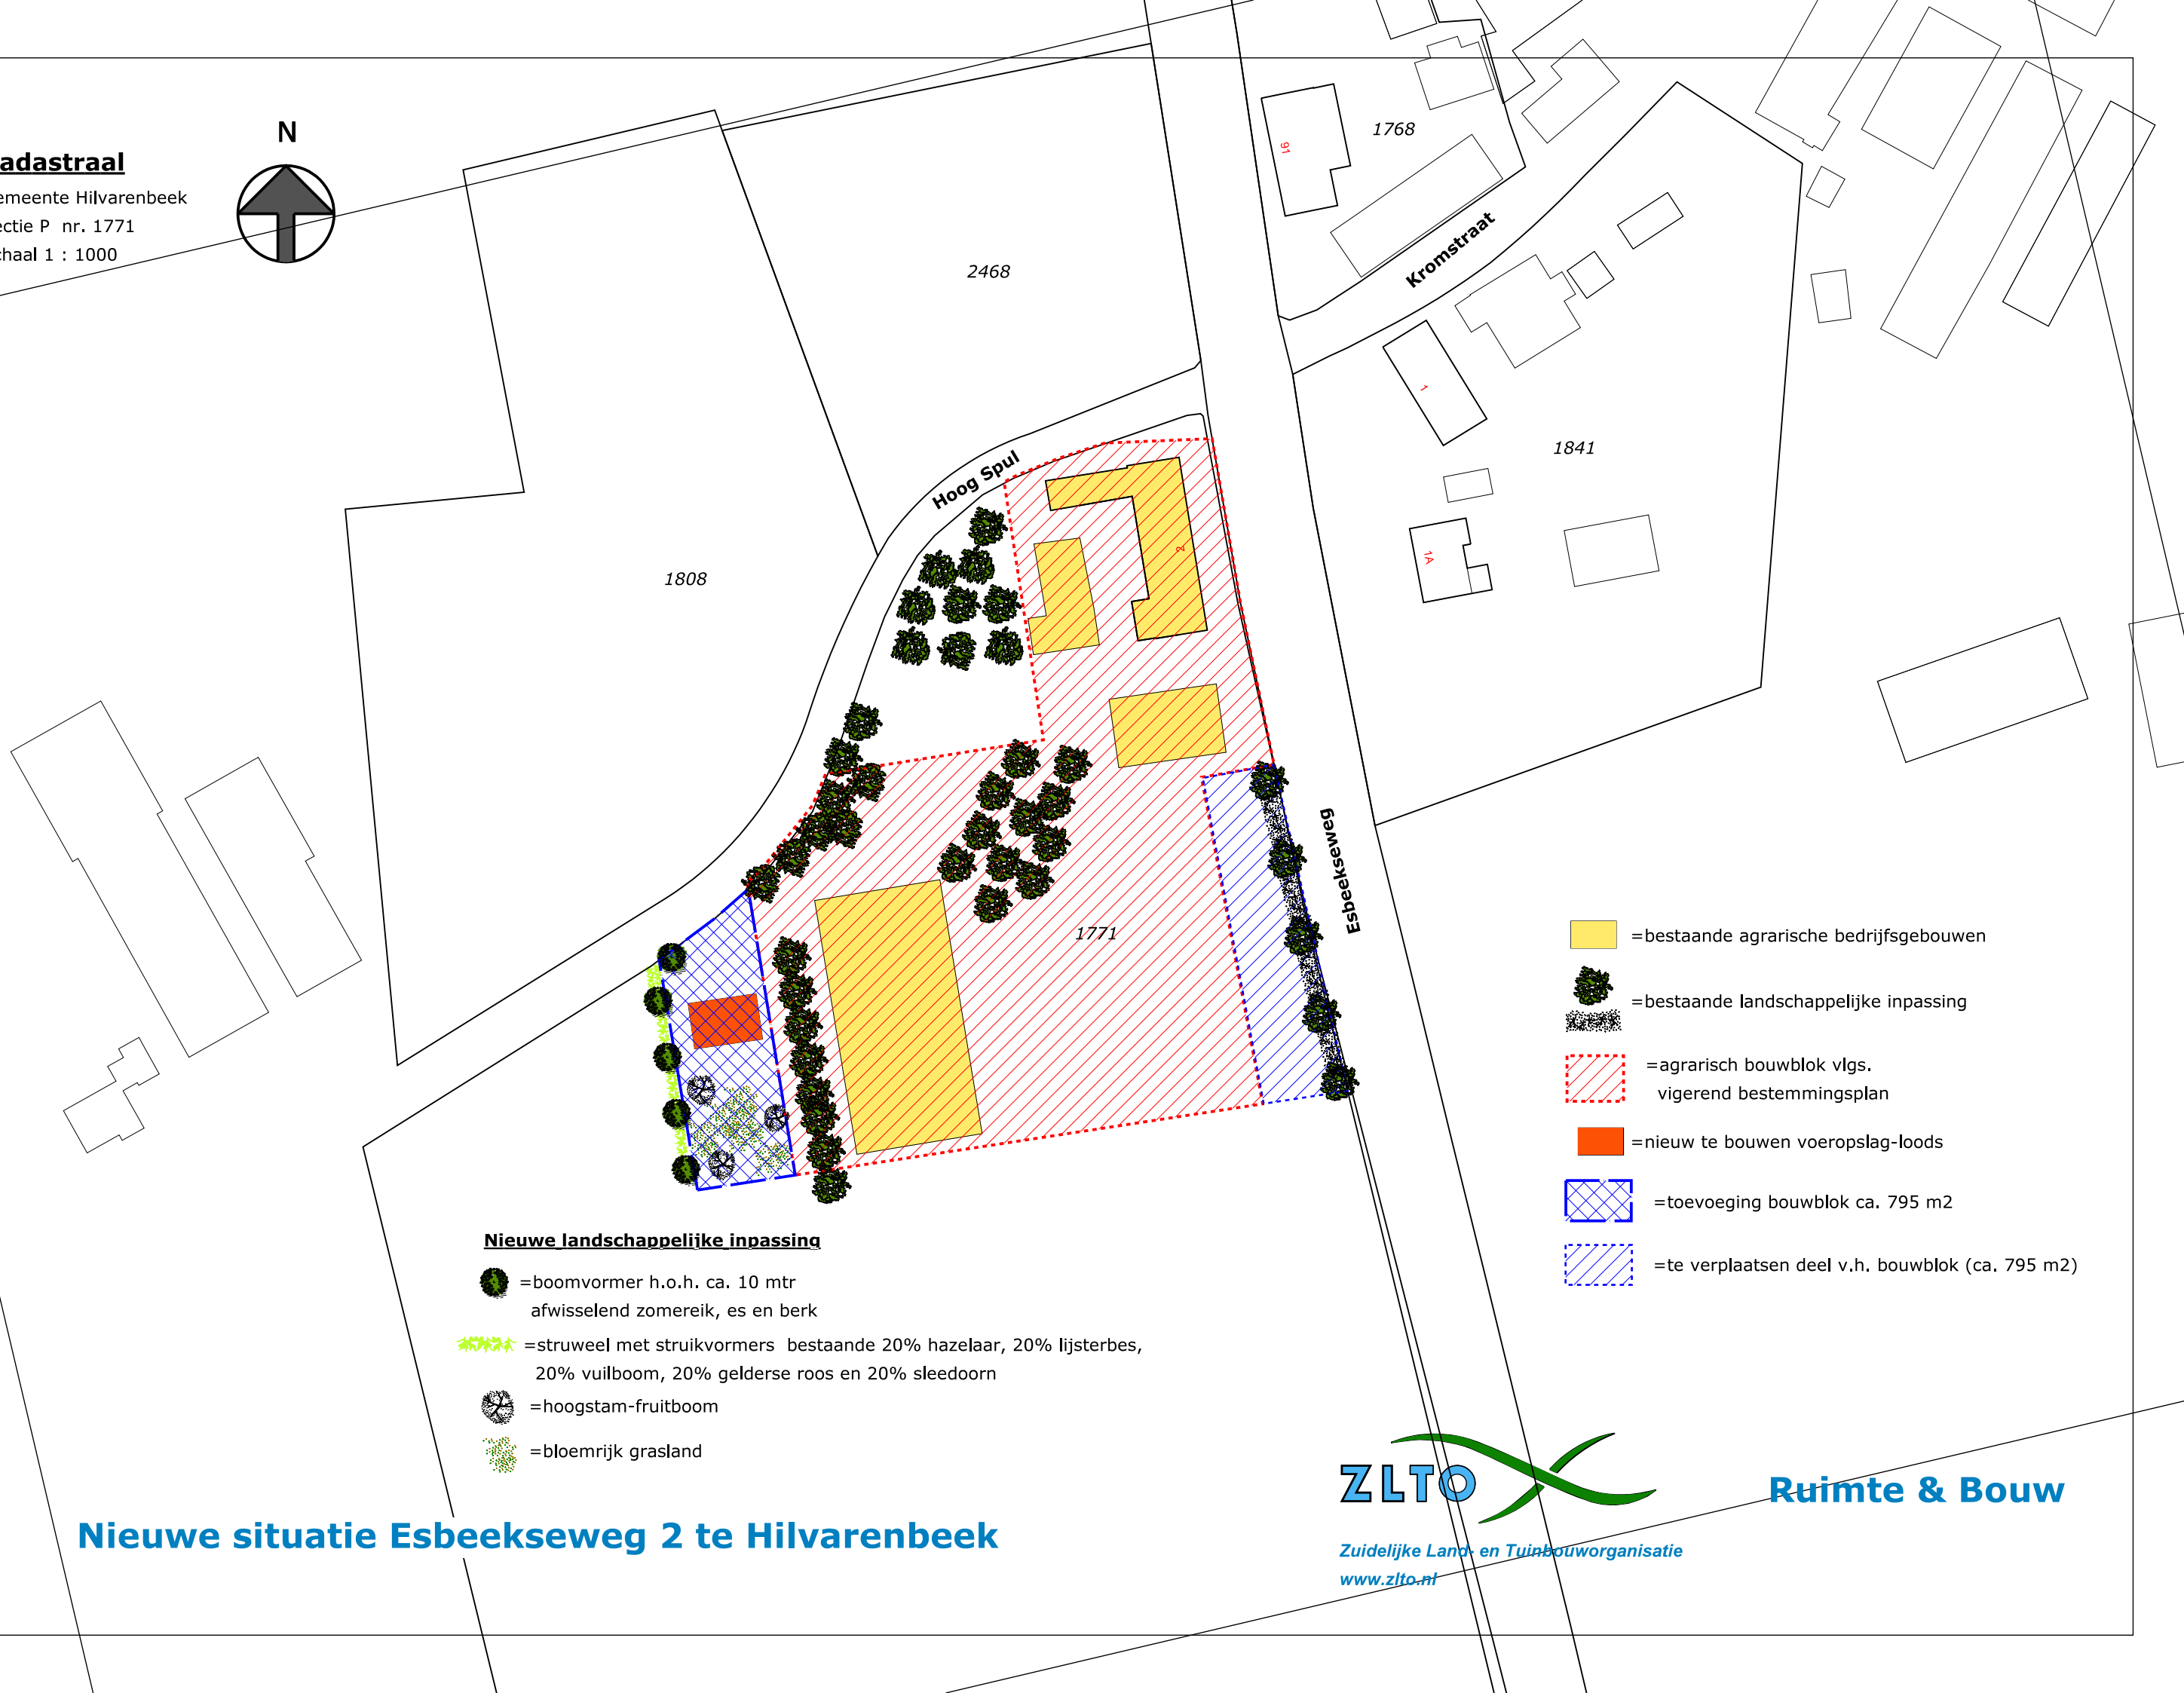


## Kadastraal

Gemeente Hilvarenbeek

Sectie P nr. 1771

Schaal 1 : 1000

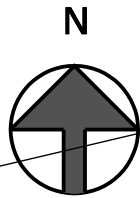


### Nieuwe landschappelijke inpassing

-  = boomvormer h.o.h. ca. 10 mtr  
afwisselend zomereik, es en berk
-  = struweel met struikvormers bestaande 20% hazelaar, 20% lijsterbes,  
20% vuilboom, 20% gelderse roos en 20% sleedoorn
-  = hoogstam-fruitboom
-  = bloemrijk grasland

-  = bestaande agrarische bedrijfsgebouwen
-  = bestaande landschappelijke inpassing
-  = agrarisch bouwblok vlg.  
vigerend bestemmingsplan
-  = nieuw te bouwen voeropslag-loods
-  = toevoeging bouwblok ca. 795 m²
-  = te verplaatsen deel v.h. bouwblok (ca. 795 m²)

**Nieuwe situatie Esbeekseweg 2 te Hilvarenbeek**

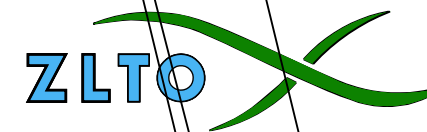

Zuidelijke Land- en Tuinbouworganisatie  
[www.zlto.nl](http://www.zlto.nl)

**Ruimte & Bouw**