
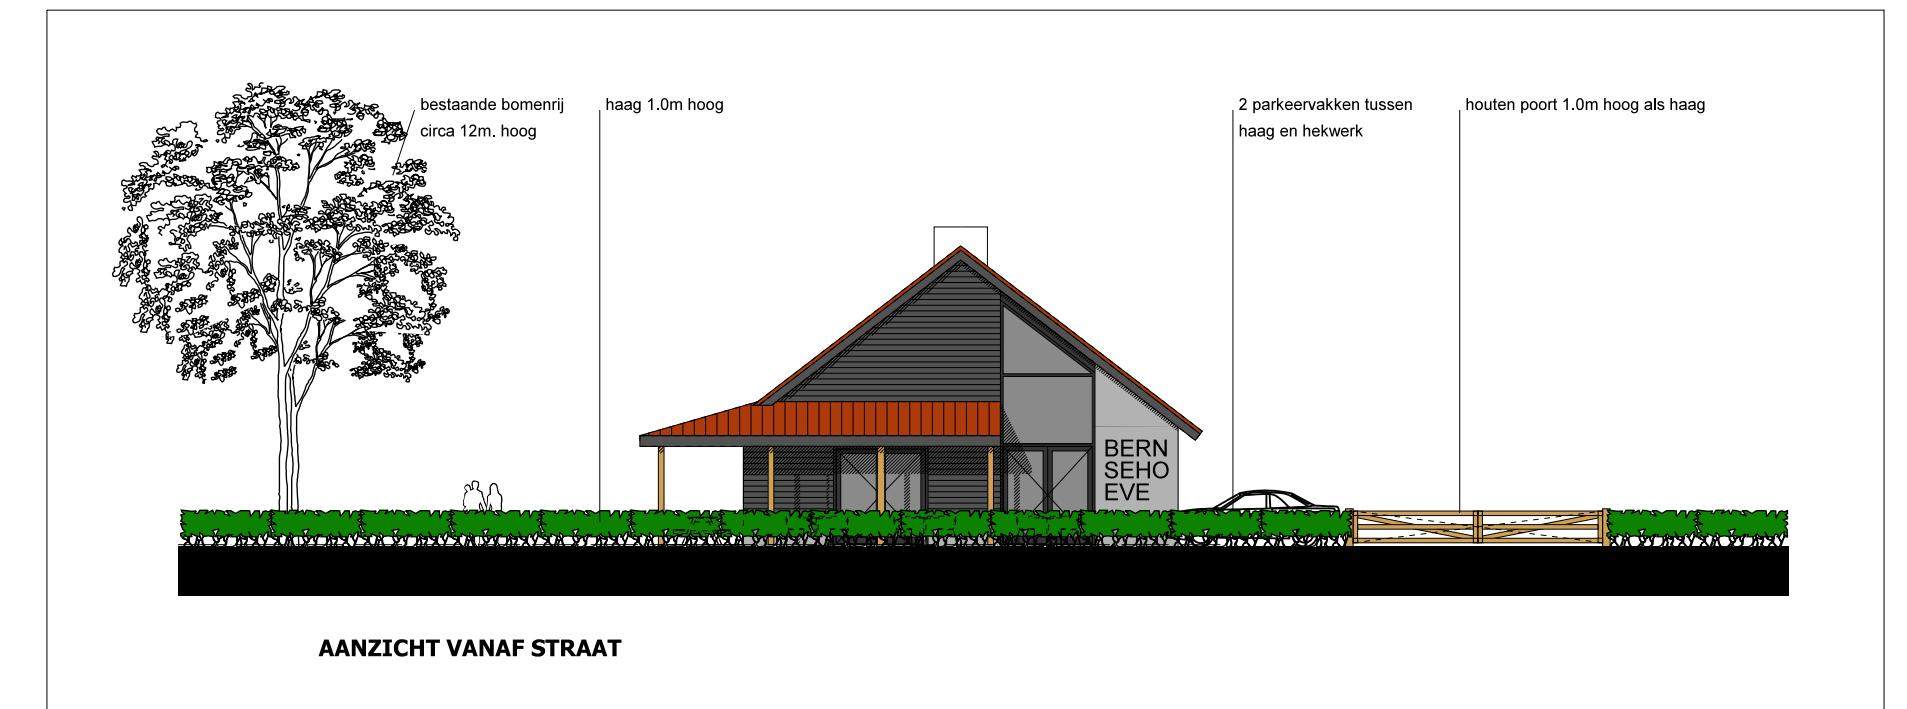


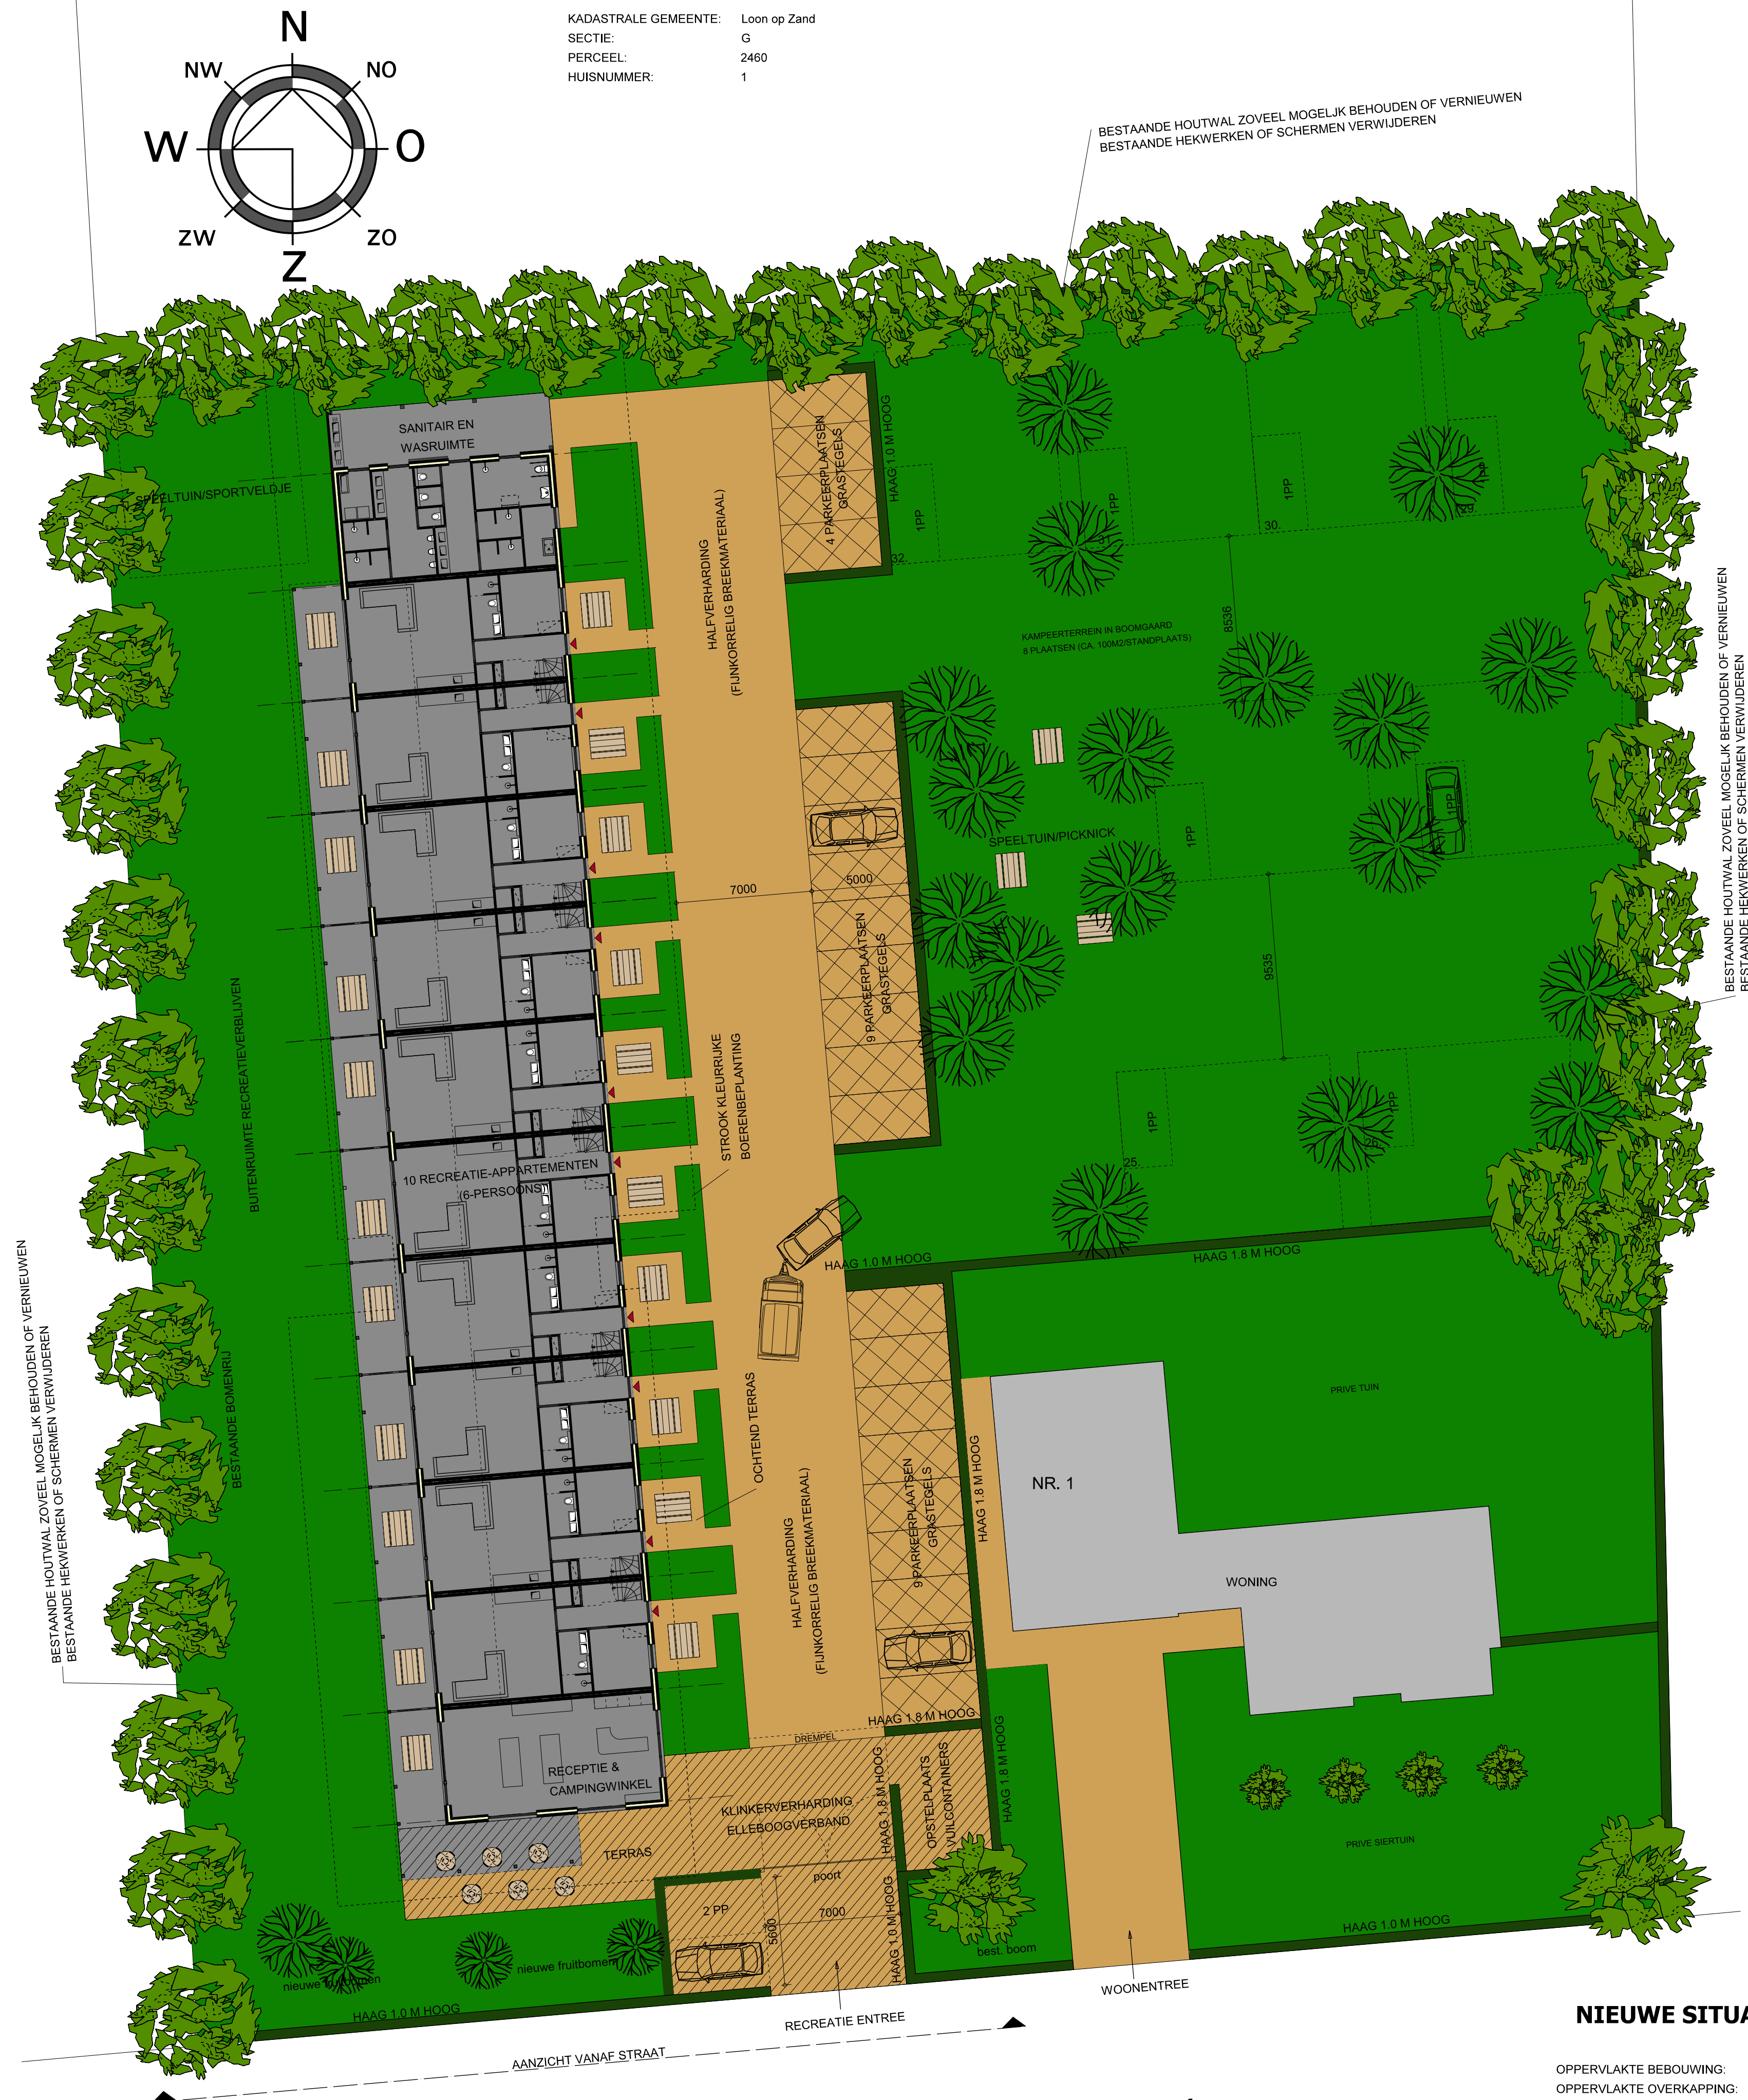

BESTAANDE SITUATIE (1:500)

OPPERVLAKTE BEBOUWING: 1450 M2 (EXCL. WONING)
OPPERVLAKTE ERFVERHARDING: 950 M2 (EXCL. WONING)

BV BUREAU BROEDERS BV
TWERP&BOUWKUNDE
ONTWERP&BOUWKUNDE

BUREAU BROEDERS BV
TWERP&BOUWKUNDE
ONTWERP&BOUWKUNDE

POSTBUS 45
ORANJEPLEIN 20

5175 ZG
5175 GE

LOON OP ZAND
LOON OP ZAND

T.0416 36 51 40
F.0416 36 29 69

INFO@BUREAUBROEDERS.NL
WWW.BUREAUBROEDERS.NL