


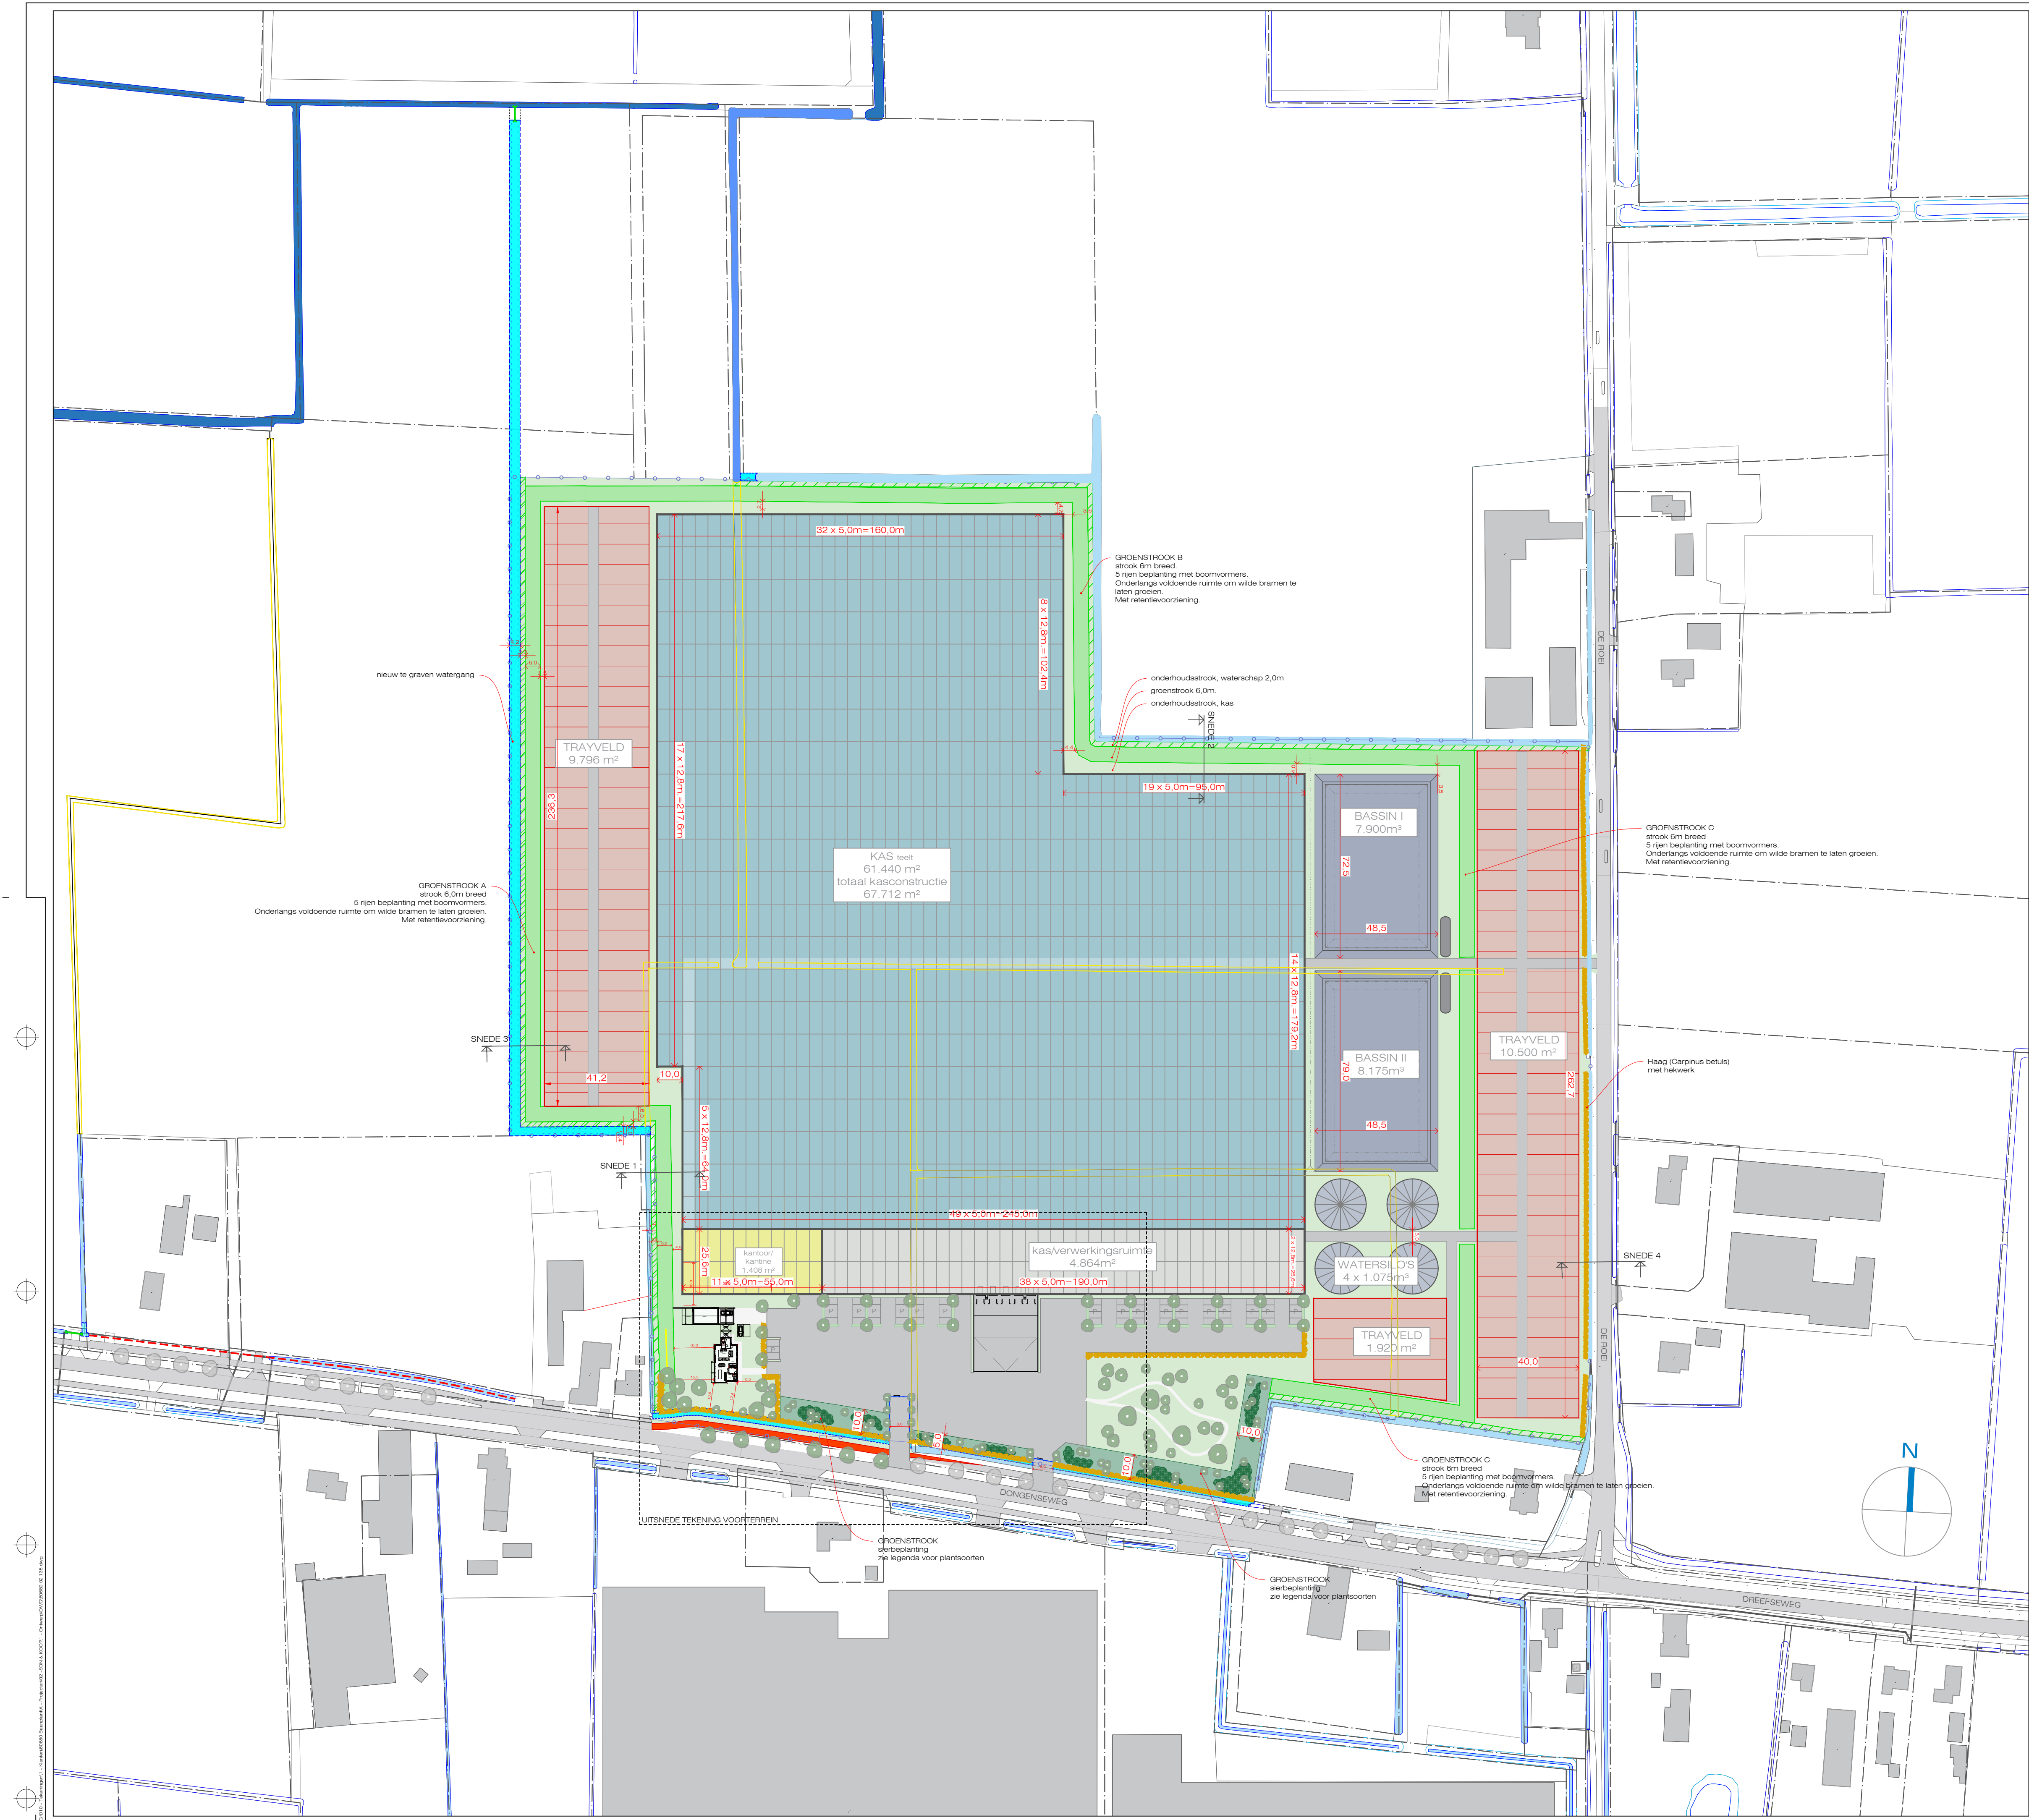

SNEDE 1
schaal 1:200

SNEDE 2
schaal 1:200

SNEDE 3
schaal 1:200

SNEDE 4
schaal 1:200

Legenda:

	nieuw te graven watergang		trayveld, nieuw
	A-watergang		nieuwbouw woning
	B-watergang		nieuwbouw verwerkingsruimte
	watergang, dempen		bassin
	groenstrook		kadastrale grens
	onderhoudstrook watergang		propaantank 20m³
	bebouwing bestaand		beukenhaag
	nieuwbouw kas		nieuw fietspad

Plantsoorten in groenstrook sierbeplanting aan de voorzijde:

- Acer palmatum in diverse variëteiten
- Buddlejia in diverse variëteiten
- Deutzia in diverse variëteiten
- Edgeworthia Grandiflora
- Exochorda Springtime
- Forsythia Mikador
- Hydrangea arborescens in verschillende variëteiten
- Hydrangea paniculata in verschillende variëteiten
- Hydrangea macrophylla in verschillende variëteiten
- Mahonia Soft Caress
- Physocarpus op. Rubella
- Rhododendron in verschillende variëteiten
- Syringa in verschillende variëteiten
- Viburnum plicatum Klimandjaro Sunrise

Overige toegepaste plantsoorten en plantafstanden van groenstroken zoals beschreven in document 'Landschappelijke inpassing bedrijfsontwikkeling Van Son & Koot'

Project:
Nieuwbouw boomkwekerij te Kaatsheuvel

Onderdeel:
Masterplan

Opdrachtgever:
Koot Holding bv

Tekening:
60680 02 135 01

Blad:
1-2

Datum:
26/10/2021

Schaal:
1:1.250

Getekend:
BH

Maten in:
m

Fase:
LO

Formaat:
A1

Looije Agro Technics

Looije Agro Technics bv Stelvenseweg 11, 4921 PL Made, Nederland
T +31 (0)162 684 336 F +31 (0)162 687 322 info@lat.nl www.lat.nl

© Zonder toestemming van Looije Agro Technics bv, is het ongeoorloofd deze tekening of delen daarvan over te nemen, te verspreiden of te gebruiken.