


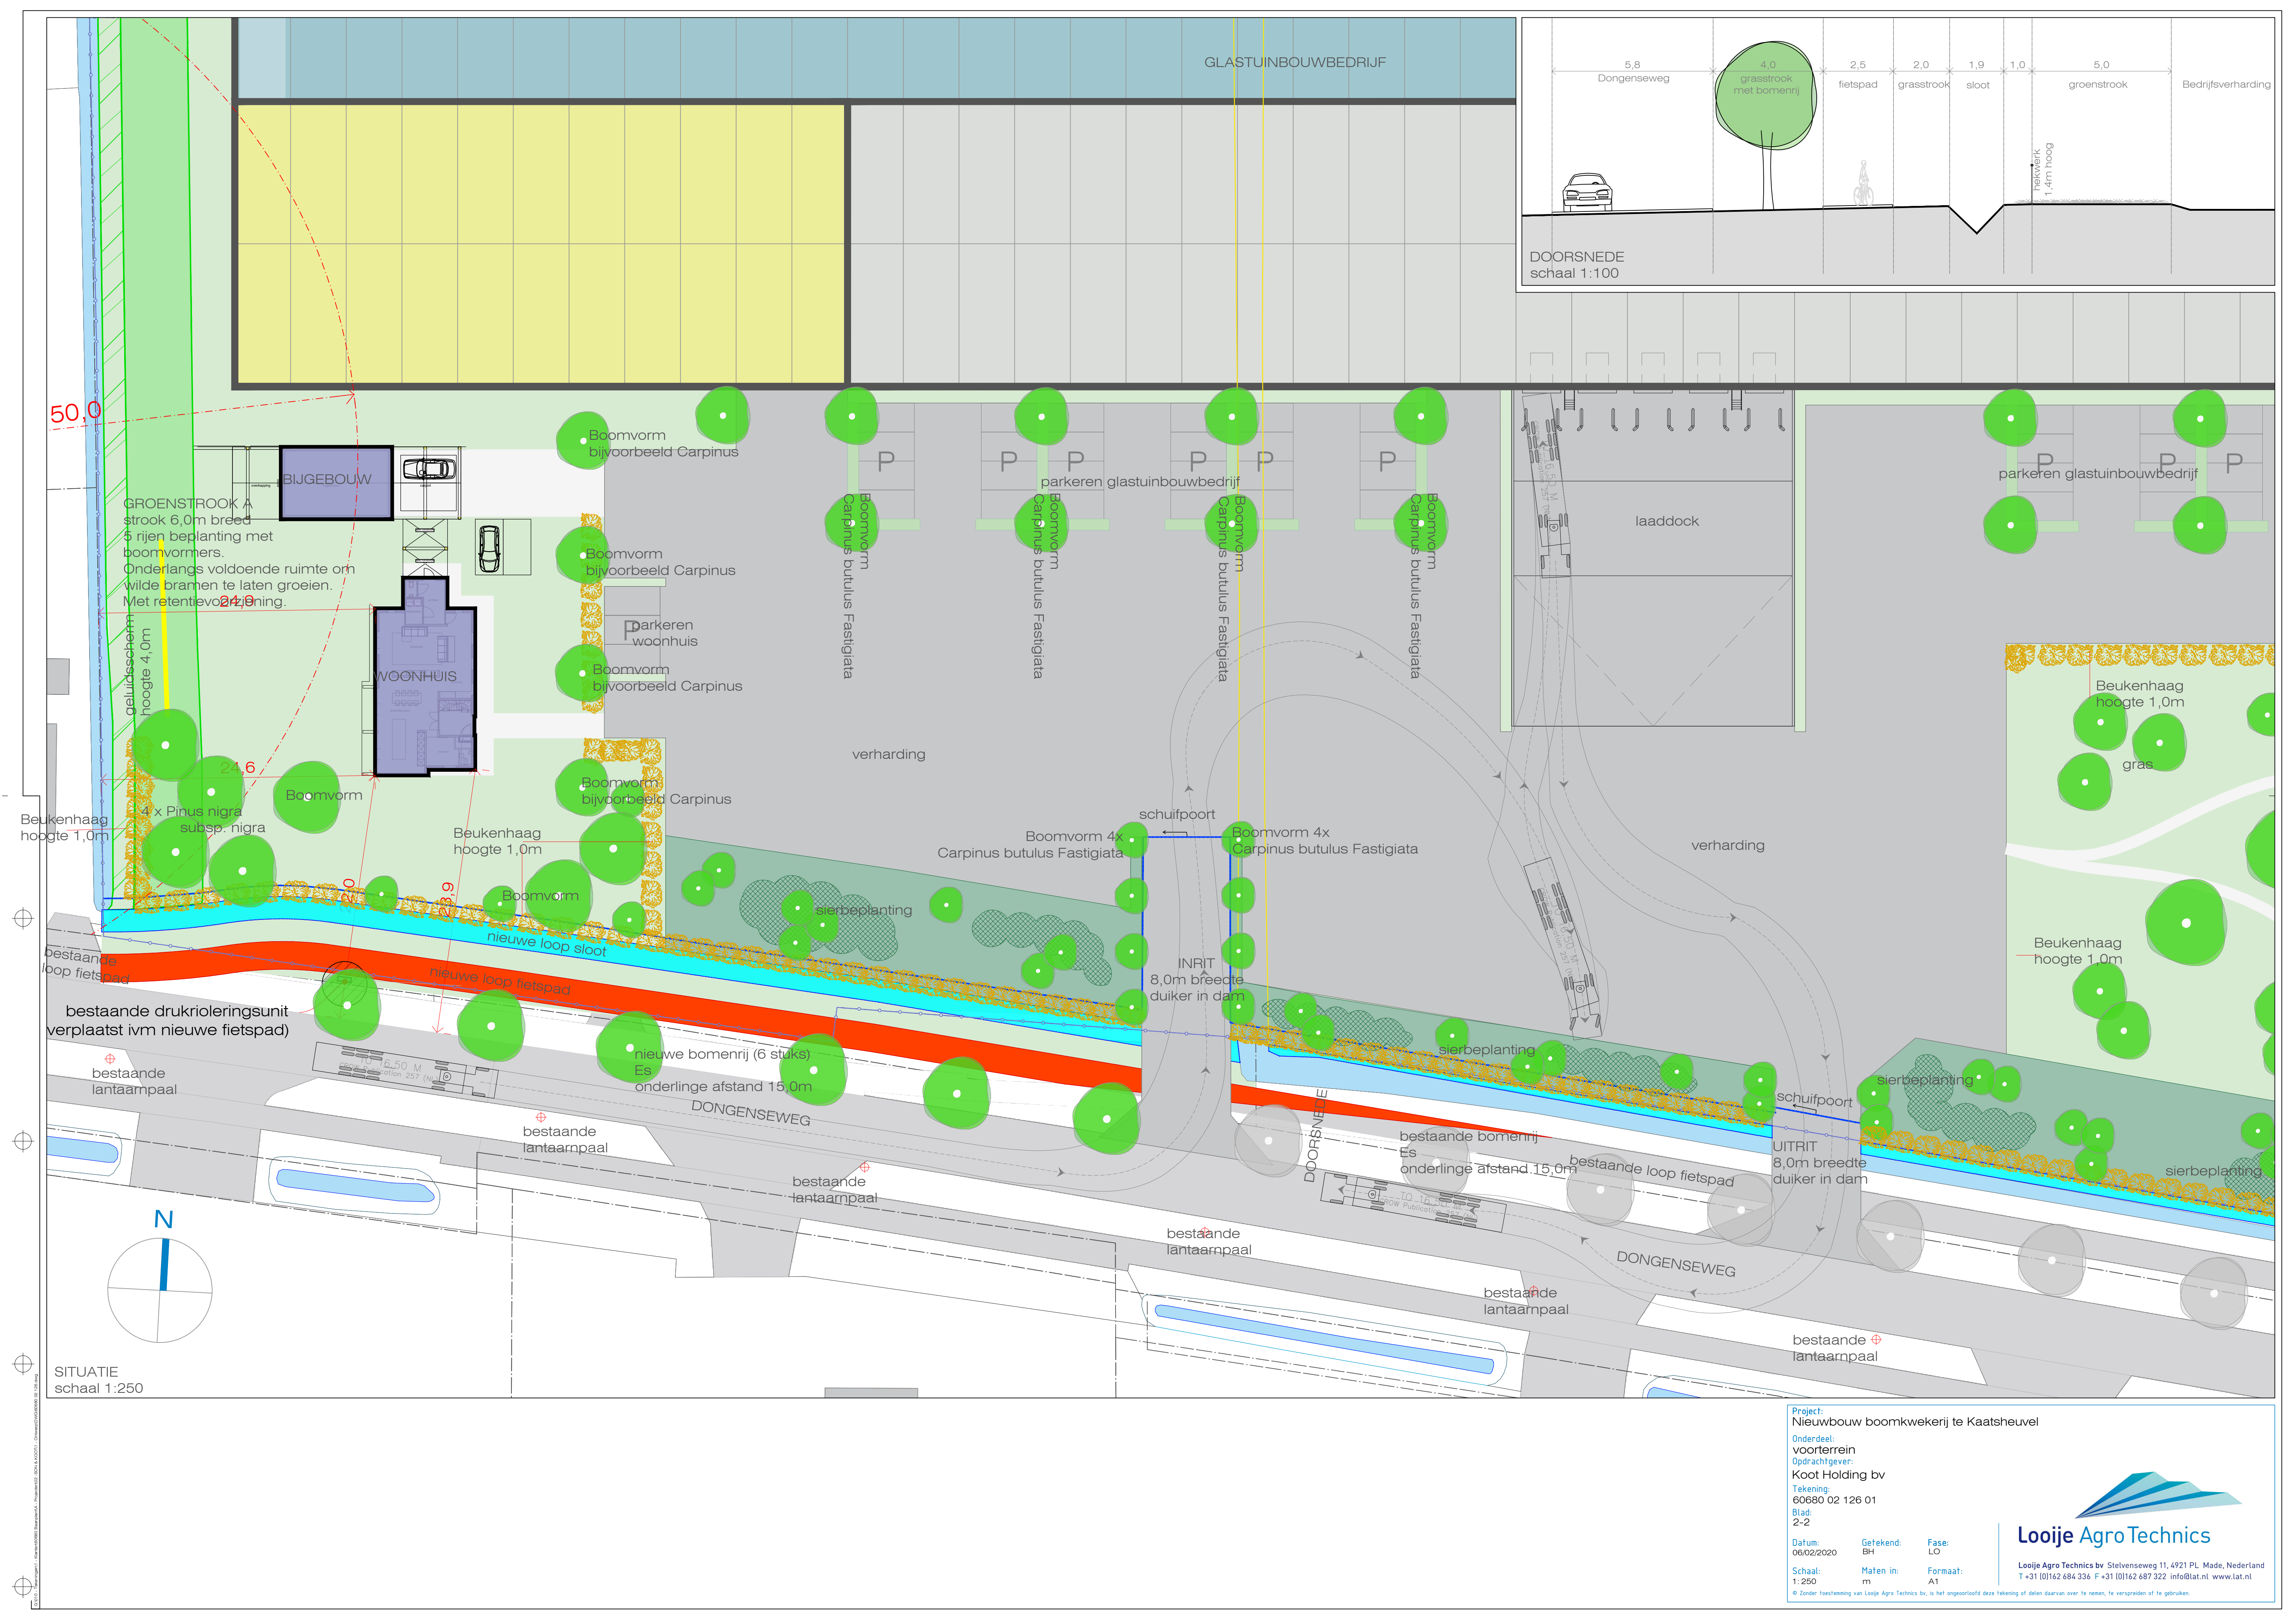

Project:
Nieuwbouw boomkwekerij te Kaatsheuvel
Onderdeel:
voorterrein
Opdrachtgever:
Koot Holding bv
Tekening:
60680 02 126 01
Blad:
2-2

Datum:
06/02/2020
Schaal:
1:250
Getekend:
BH
Maten in:
m
Fase:
LO
Formaat:
A1



Looije Agro Technics bv Stelvenseweg 11, 4921 PL Made, Nederland
T +31 (0)162 684 336 F +31 (0)162 687 322 info@lat.nl www.lat.nl
© Zonder toestemming van Looije Agro Technics bv, is het ongeoorloofd deze tekening of delen daarvan over te nemen, te verspreiden of te gebruiken.