

Rapport: VERKENNEND BODEMONDERZOEK
Hoofdstraat 93
Kaatsheuvel

Opdrachtgever: Bouwbedrijf van Laarhoven B.V.
Zessprong 18
5684NV BEST

Projectnummer: 2203643

Versie: 1

Rapportdatum: 20 maart 2023
Status: Definitief

Auteur: Laura Thiesen



Kwaliteitscontrole: Walter van den Heuvel



Inhoudsopgave

1	Inleiding	1
1.1	Opdrachtvorming	1
1.2	Doelstelling	1
1.3	Gevolgde richtlijnen en opbouw rapportage	1
2	Vooronderzoek	3
2.1	Locatiegegevens	3
2.2	Historische informatie	3
2.3	Bevindingen bodemonderzoeken en/of archief onderzoek	4
2.4	Regionale bodemopbouw en geohydrologie	6
2.5	Resumé	7
3	Hypothese en Onderzoeksstrategie	8
3.1	Hypothese	8
3.2	Onderzoeksstrategie	8
4	Veldwerkzaamheden	9
4.1	Grond	9
4.2	Grondwater	9
4.3	Afwijkingen BRL-SIKB 2000 protocollen 2001 en 2002	10
5	Analyses en resultaten laboratoriumonderzoek	11
5.1	Samenstelling en analyseparameters	11
5.2	Toetsingscriteria	11
5.2.1	Generiek referentiekader Wet bodembescherming (Wbb)	11
5.2.2	Generiek referentiekader kader Besluit bodemkwaliteit (Bbk)	11
5.3	Toetsingen	12
5.3.1	Grond	12
5.3.2	Grondwater	12
6	Conclusie en aanbeveling	13
6.1	Conclusie	13
6.2	Resumé en aanbeveling	14

Bijlagen

- Bijlage 1: Regionale ligging locatie
- Bijlage 2: Situatietekening met boorlocaties
- Bijlage 3: Profielbeschrijvingen
- Bijlage 4: Analysecertificaten grond en grondwater
- Bijlage 5: Toetsingstabellen grond en grondwater
- Bijlage 6: Fotorapportage

1 Inleiding

1.1 Opdrachtvorming

In opdracht van Bouwbedrijf van Laarhoven B.V. heeft Lankelma Geotechniek Zuid B.V. een verkennend bodemonderzoek uitgevoerd op een locatie gelegen aan de Hoofdstraat 93 te Kaatsheuvel, gemeente Loon op Zand. De regionale ligging van de locatie is weergegeven in bijlage 1.

De aanleiding voor het laten uitvoeren van een bodemonderzoek is de voorgenomen ontwikkeling ter plaatse van de onderzoekslocatie. Als gevolg hiervan dient de milieuhygiënische kwaliteit van de grond en het grondwater vastgelegd te worden. Daarnaast dient door middel van onderhavig onderzoek beoordeeld te worden of aanvullende procedures noodzakelijk zijn in het kader van de Wet bodembescherming (Wbb).

Opgemerkt wordt dat bij een bodemonderzoek sprake is van een steekproefsgewijze bemonstering die erop is gericht om te kunnen beoordelen of (mogelijke) bodemverontreinigingen aanwezig zijn, evenals het bepalen van de milieuhygiënische kwaliteit van de bodem. De mogelijkheid blijft daarom bestaan dat puntverontreinigingen, welke niet voortkomen uit het historisch onderzoek, niet door het onderzoek worden aangetoond. Tevens wordt erop gewezen dat het uitgevoerde onderzoek een momentopname is.

Het bodemonderzoek is uitgevoerd conform de Nederlandse norm NEN5740. Het veldwerk is onder certificaat uitgevoerd op grond van beoordelingsrichtlijn BRL-SIKB 2000.

Het hierbij behorende procescertificaat en keurmerk van Lankelma Geotechniek Zuid B.V. is van toepassing op het gehele proces van het veldwerk bij milieuhygiënisch bodemonderzoek, vanaf acceptatie tot aan de overdracht van de veldgegevens en monsters.

Lankelma Geotechniek Zuid B.V. heeft geen binding met de opdrachtgever en de onderzoekslocatie anders dan als onafhankelijk onderzoeksbureau. Verder is zij gecertificeerd in het kader van ISO-9001 en de BRL-SIKB 2000 "veldwerk bij milieuhygiënisch bodemonderzoek" en de daarbij behorende protocollen. Hierbij gelden de ten tijde van het uitvoeren van het veldwerk, vigerende versies van deze documenten.

1.2 Doelstelling

De doelstelling van het onderzoek wordt onderstaand puntsgewijs benoemd:

- historisch onderzoek naar bodembedreigende activiteiten/situaties binnen de locatie middels welke een inschatting wordt gemaakt of en waar op de locatie bodemverontreiniging te verwachten is;
- bepalen van de milieuhygiënische kwaliteit van de bodem ter plaatse van de onderzoekslocatie;
- op basis van de resultaten vaststellen of in het kader van de Wbb sprake is van een geval van ernstige bodemverontreiniging.

1.3 Gevolgde richtlijnen en opbouw rapportage

De werkzaamheden zijn door Lankelma Geotechniek Zuid B.V. onder certificaat uitgevoerd, te weten conform BRL-SIKB 2000 en de daaraan gekoppelde protocollen:

- 2001: "Plaatsen van handboringen en peilbuizen, maken boorbeschrijvingen, nemen van grondmonsters en waterpassen";
- 2002: "Het nemen van grondwatermonsters".

In de BRL-SIKB 2000 wordt verwezen naar de Nederlandse normen voor bodemonderzoek die eveneens bepalend zijn voor de uitvoering van het bodemonderzoek. De belangrijkste en meest bepalende normeringen zijn de NEN5725:2017 "Bodem-landbodem-strategie voor het uitvoeren van vooronderzoek" en de NEN5740/A1: 2016 "Onderzoeksstrategie bij verkennend bodemonderzoek".

Voorliggend rapport presenteert de resultaten van het vooronderzoek (hoofdstuk 2), de onderzoekshypothese en –strategie (hoofdstuk 3) en de resultaten van het veldwerk (hoofdstuk 4) en analytisch onderzoek en de aan het onderzoek te verbinden interpretatie van de onderzoeksresultaten (hoofdstuk 5) en conclusies en aanbevelingen (hoofdstuk 6).

2 Vooronderzoek

Conform het onderzoeksprotocol NEN5725 is ten behoeve van de bepaling van de onderzoeksstrategie op onderhavige locatie een vooronderzoek uitgevoerd. De resultaten van dit vooronderzoek zijn opgenomen in voorliggend hoofdstuk. De in paragraaf 2.1 t/m 2.3 opgenomen informatie is afkomstig van/uit:

- terreininspectie;
- het archief van Lankelma Geotechniek Zuid B.V.;
- archiefonderzoek door een ambtenaar van de gemeente Loon op Zand;
- omgevingsrapportage van de gezamenlijke omgevingsdiensten in Noord-Brabant;
- informatie opdrachtgever;
- TNO (Regis);
- website www.topotijdreis.nl;
- website www.bodemloket.nl.

Vermeld dient te worden dat de verantwoordelijkheid voor de resultaten van onderhavig onderzoek worden beperkt tot de aan deze resultaten ten grondslag liggende en op het moment van onderzoek ter beschikking staande gegevens alsmede de bij de terreininspectie geconstateerde situatie.

Aanleiding en aspecten van het vooronderzoek

De aanleiding voor het opstellen van onderhavig vooronderzoek sluit aan bij A 'opstellen hypothese over de milieuhygiënische bodemkwaliteit ten behoeve van uit te voeren bodemonderzoek', uit de NEN5725.

2.1 Locatiegegevens

Algemeen

De onderzochte locatie is gelegen aan de Hoofdstraat 93 te Kaatsheuvel, gemeente Loon op Zand. Kadastraal is de locatie bekend onder kadastrale gemeente Loon op Zand, sectie L, nr. 3418, ged. De coördinaten volgens het R.D. stelsel zijn $x = 130,438$ en $y = 408,209$.

Het oppervlak van de onderzoekslocatie bedraagt maximaal 1.000 m². Ten tijde van de uitvoering van het onderzoek was onderhavige onderzoekslocatie in gebruik als tuin, deels bebouwd met twee schuurtjes en deels verhard met tegels. In bijlage 2 is voornoemde situatie van de onderzoekslocatie weergegeven. Onderhavige locatie is noordwestelijk gelegen ten opzichte van het centrum van Kaatsheuvel.

Terreininspectie

Door een gecertificeerd medewerker van Lankelma Geotechniek Zuid B.V. is een terreininspectie uitgevoerd voorafgaande aan de veldwerkzaamheden. Een foto van de locatie is in bijlage 6 toegevoegd. De locatie is daadwerkelijk in gebruik zoals in voorgaande alinea omschreven. Er zijn tijdens de terreininspectie geen bijzonderheden (zoals verdachte plekken, artefacten of bodembeschermende voorzieningen, puin en/of asbest op het maaiveld, asbest beschoeiingen, verzakkingen, verhogingen, verkleuringen, brandplaatsen) geconstateerd, welke een aanwijzing zouden kunnen zijn voor een mogelijke bodemverontreiniging.

2.2 Historische informatie

Uit het historisch kaartmateriaal blijkt dat er eind 19^e eeuw sprake was van een stedelijk gebied. Deze bestemming is tot op heden niet veranderd. Sinds 1850 is er op historisch kaartmateriaal bebouwing zichtbaar op onderhavige onderzoekslocatie.

De locatie grenst aan de aanliggende zijden aan grondgebonden woningen met tuinen.

Ter plaatse van de onderzoekslocatie zijn geen gegevens bekend van activiteiten die de bodem mogelijk negatief hebben kunnen beïnvloeden. Er is niets bekend over een (voormalige) ondergrondse c.q. bovengrondse brandstoftank.

Voormalige stortlocatie

Ter plaatse van de onderzoekslocatie is voor zover bekend geen sprake van een (voormalige) stortlocatie.

Explosieven

De Indicatieve Kaart Militair Erfgoed (IKME) geeft voor Nederland een landelijk overzicht op een kleine schaal van de (verwachte) ligging van resten van ondergronds en bovengronds militair erfgoed. De onderzoekslocatie is gesitueerd in de zone 'Overige gebieden'. Binnen deze zone kunnen resten worden verwacht van kleinere objecten en structuren zoals crashlocaties, veldgraven en onderduikholen.

2.3 Bevindingen bodemonderzoeken en/of archief onderzoek

Bij de gemeente Loon op Zand en via de omgevingsrapportage zijn gegevens bekend van bodemonderzoeken en/of potentieel bodembedreigende activiteiten ter plaatse van en/of in de directe omgeving van de onderzoekslocatie. In onderstaande tekst zijn de bevindingen hiervan in het kort omschreven.

Verontreinigende activiteit, Hoofdstraat 64A, locatiecode AA080900109

Op deze locatie bevindt of bevond zich een ondergrondse brandstoftank.

Tanksanering, Hoofdstraat 64A, locatiecode AA080901541, code Nazca: NZ080900062, d.d. 26 maart 1993

Op deze locatie is op 26 maart 1993 een ondergrondse tank gesaneerd. Deze tank is afgevuld met zand. Hier zijn geen verdere gegevens van voorhanden.

Tanksanering, Hoofdstraat 68A, locatiecode AA080901376, code Nazca: NZ080900064, d.d. 30 november 1995

Op deze locatie is op 30 november 1995 een ondergrondse tank gesaneerd. Deze tank is afgevuld met zand. Hier zijn geen verdere gegevens van voorhanden.

Tanksanering, Hoofdstraat 91, locatiecode AA080901639, code Nazca: NZ080900379, d.d. 16 januari 1995

Op deze locatie is op 16 januari 1995 een ondergrondse tank gesaneerd en verwijderd. Hier zijn geen verdere gegevens van voorhanden.

Bodemsanering (HBO), Hoofdstraat 93, locatiecode AA080902278, V.B.P. Holland, projectnummer 94.m.217a, d.d. 13 september 1994

De olietank, respectievelijk een HBO tank, is door de voormalig eigenaar op een illegale wijze verwijderd hetgeen aanleiding gaf tot het uitvoeren van een nader onderzoek. Voorafgaand aan deze sanering is de desbetreffende locatie beoordeeld door middel van boringen, zintuiglijk en analytisch. Nadat zintuiglijk is vastgesteld hoe de vervuiling zich hield is men overgegaan tot afgraven van het totaal. Met behulp van een minigraver is de vervuilde grond in gesloten containers afgevoerd. Tijdens het verwijderen van de vervuilde grond zijn controlemonsters genomen.

Naar aanleiding van de gevonden waarden in de controlemonsters moet men vaststellen dat de verontreiniging voor het grootste deel is weggenomen. De verhoging aan de noord/west wand is te wijten aan het feit dat verzakking van het pand niet kon worden uitgesloten. Desondanks is de verontreiniging sterk gereduceerd en verwacht mag worden dat in de loop der jaren de verontreiniging alleen maar terug zal dringen daar de bronlocatie is weggenomen. Het wordt zinvol geacht om over enkele jaren nog enige controlemonsters te nemen.

Verkennd bodemonderzoek, Hoofdstraat 99, locatiecodes AA080900783 en AA080902476, stichting Onderzoek en Transfer, rap.nr. 93 11 07, d.d. 15 december 1993

De aanleiding wordt gevormd door de aanvraag voor een bouwvergunning.

In de bovengrond zijn verhoogde gehalten aan EOX, PAK's en zink aangetoond. In de ondergrond zijn verhoogde gehalten aan EOX, koper, lood en zink aangetoond. Deze gehalten liggen onder de B-waarden. In het grondwater is een verhoogde fenolindex aangetoond. Deze concentratie ligt onder de

B-waarde. Alle gemeten waarden liggen onder de B-waarden, waardoor verder onderzoek niet noodzakelijk wordt geacht. Op milieu-chemische gronden is er geen bezwaar tegen een bebouwing van de onderzoekslocatie.

Nulsituatie bodemonderzoek, Hoofdstraat 99b, locatiecode AA080902279, V.B.P. Holland B.V., projectnummer 04.M.1938, d.d. 17 januari 2005

Het onderzoek vindt plaats in verband met een melding betreffende de AMvB Bouw- en Houtbedrijven wet Milieubeheer.

In één van de grondmonsters zijn de gehalten aan lood en minerale olie groter dan de streefwaarden. De gehalten aan alle overige onderzochte stoffen zijn kleiner dan de streefwaarde of de detectielimiet. Uit de resultaten van de grondwateranalyses blijkt dat in de grondwatermonsters enkele stoffen (arseen, chroom, nikkel, 1,1,1-trichloorethaan en xylenen) in een concentratie boven de streefwaarden zijn aangetroffen. De concentratie aan koper in het grondwatermonster uit peilbuis 7 overschrijdt de interventiewaarde. Deze concentratie aan koper in het grondwater uit peilbuis 7 geeft strikt genomen aanleiding tot het instellen van een nader bodemonderzoek. Daarbij wordt echter opgemerkt dat in Brabant wel vaker van nature verhoogde metalenconcentraties in het grondwater worden aangetroffen, die zowel ruimtelijk als in de tijd sterk kunnen variëren. Gezien de historische informatie en de analyseresultaten van de andere grondwatermonsters is er hier waarschijnlijk ook sprake van een van nature verhoogd achtergrondgehalte. Met dit onderzoek is de nulsituatie van de bodem eind december 2004 vastgesteld.

Verkennd milieukundig bodemonderzoek, Hoofdstraat 99, locatiecode AA080902476, UDM Midden B.V., rap.nr. 07.02.0723.R01, d.d. 18 december 2007

Aanleiding voor het onderzoek is de voorgenomen verkoop van de locatie. Tijdens dit onderzoek zijn twee deellocaties onderzocht.

Olie-/benzineafscheider

In het freatisch grondwater is, op de in milieuhygiënisch opzicht 'verdachte' locatie, een licht verhoogde concentratie tetrachlooretheen aangetoond, vermoedelijk vanwege de mogelijke voormalige opslag in de directe omgeving van ontvetter, danwel het gebruik van ontvetter. In de ondergrond rond grondwaterniveau is geen verhoogd gehalte aan minerale olie vastgesteld.

Overig terreindeel

In de ondergrond is, op de in milieuhygiënisch opzicht 'onverdachte' locatie, plaatselijk een sterk verhoogd gehalte aan zink vastgesteld, tevens zijn licht verhoogde gehalten aan koper, lood en PAK aangetroffen. De verhoogde gehalten zijn te relateren aan de bodemvreemde bijmenging met puin. Onderzoek naar de kwaliteit van het freatisch grondwater is gecombineerd uitgevoerd met het onderzoek ter plaatse van de olie-/benzineafscheider. In de bovengrond overschrijdt geen van de geanalyseerde parameters de streefwaarden.

Op basis van de Wet Bodembescherming dient een nader onderzoek te worden verricht naar het plaatselijk sterk verhoogde gehalte aan zink in de puinhoudende ondergrond. De sterke grondverontreiniging is mogelijk perceelsoverschrijdend.

Indicatief bodemonderzoek, Hoofdstraat 101, locatiecode AA080902280, Haskoning, referentie 6116.04/6538/HO, d.d. 8 augustus 1986

De aanleiding voor dit onderzoek wordt gevormd door de voorgenomen ontwikkeling. Zowel de grond als het grondwater is verontreinigd met lood. Tevens is er sprake van een geringe verhoging van de toluëenconcentratie in het grondwater. De verontreinigingen zijn waarschijnlijk een indicatie van een op het terrein aanwezige bronlocatie. De gegevens uit dit indicatieve bodemonderzoek zijn niet voldoende om een uitspraak te doen met betrekking tot de ernst en de plaats ervan. Mogelijk betreft het de verfopslagplaats. Om meer inzicht te verkrijgen in de verontreinigingssituatie en vast te kunnen stellen of deze een bedreiging voor het gebruik van de bodem ter plaatse is, wordt aanbevolen om een oriënterend onderzoek uit te voeren. Dit onderzoek kan gestart worden met de analyse van de individuele grondmonsters, eventueel gevolgd door een nadere inspectie van de verfopslagplaats.

Oriënterend en aanvullend bodemonderzoek, Hoofdstraat 101, locatiecode AA080902280, Afvalwater Services B.V., projectnummer NB/325/0062, d.d. 23 maart 2000

Op basis van de resultaten van het oriënterend bodemonderzoek dient, in samenhang met de gegevens uit het vooronderzoek, de noodzaak tot het uitvoeren van een nader onderzoek te worden bepaald. Naar aanleiding van de resultaten van oriënterend bodemonderzoek is een aanvullend bodemonderzoek uitgevoerd.

Uit de resultaten van het oriënterend en aanvullend bodemonderzoek blijkt dat de puinhoudende toplaag van de vaste bodem ter plaatse van boring sterk verontreinigd is met lood. De loodverontreiniging hangt waarschijnlijk samen met het aangetroffen puin. Tussen de hoeveelheid aangetroffen puin en de gemeten gehalten is geen duidelijke correlatie aanwezig. Niet uitgesloten kan worden dat het sterk verhoogde loodgehalte samenhangt met de voormalige verpopslag. Conform de NVN 5740 dient nader bodemonderzoek te worden verricht naar het sterk verhoogde gehalte aan lood. Zowel de vaste bodem als het grondwater van de rest van het perceel zijn niet (noemenswaardig) verontreinigd met de onderzochte parameters. De uitvoering van nader of aanvullend bodemonderzoek wordt hiervoor niet zinvol geacht.

Tanksanering, Schotsestraat 4, locatiecode AA080901701, code Nazca: NZ080900287, d.d. 10 mei 1993

Op deze locatie is op 10 mei 1993 een ondergrondse tank gesaneerd. De tank is afgevuld met zand. Hier zijn geen verdere gegevens van voorhanden.

Verkennd bodemonderzoek, perceel L 3717, Hoofdstraat 99a t/m 99c en Schotsestraat 4 t/m 6f, locatiecode AA080901701, Bakker Milieuadviezen Waalwijk, kenmerk BM/488-98/OB/R01, augustus 1998

De aanleiding voor dit onderzoek wordt gevormd door de voorgenomen bouw van een bedrijfsruimte. In de boven- en ondergrond liggen de gehalten van alle geanalyseerde parameters beneden de desbetreffende streefwaarden. In het grondwater liggen de concentraties aan chroom en zink boven de streefwaarden. De concentratie aan nikkel overschrijdt de interventiewaarde. Voor de genoemde metalen is een overschrijding van de streef- of tussenwaarden een regelmatig voorkomend verschijnsel. Het betreft meestentijds verhoogde achtergrondconcentraties. De oorzaak van de sterk verhoogde concentratie aan nikkel is echter niet bekend, doch is zeer waarschijnlijk niet terug te voeren op de bedrijfsactiviteiten van omliggende bedrijven. NB: In 1996 is in een bodemonderzoek aan de ten noordoosten van het terrein gelegen Engelsestraat eveneens een overschrijding van de interventiewaarde door nikkel in het grondwater aangetroffen, hetgeen er op wijst dat de nikkilverontreiniging (en/of verhoogde achtergrondconcentratie) een groter gebied betreft. Ten aanzien van het verhoogde nikkelgehalte wordt een nader onderzoek aanbevolen, hetgeen voorlopig beperkt kan blijven tot een herbemonstering van het grondwater en een heranalyse op nikkel. Op grond van de resultaten van het uitgevoerde onderzoek vormt de kwaliteit van de bodem, ondanks de aanwezigheid van de nikkilverontreiniging in het grondwater, geen belemmering voor de voorgenomen nieuwbouw.

In de directe omgeving van de onderzoekslocatie heeft in het verleden diverse kleine bedrijvigheden plaatsgevonden, zoals autohandel, motorfietsenhandel, houtwolplaatfabriek, houtwarenindustrie.

2.4 Regionale bodemopbouw en geohydrologie

De op basis van de geraadpleegde bronnen verwachte ondiepe geologie op de locatie is weergegeven in tabel 2.1. Hierbij dient te worden opgemerkt dat het de geologische bodemopbouw betreft die door TNO is geïnterpoleerd op basis van onderzoek in de omgeving. De werkelijke laagopbouw en –samenstelling kunnen hiervan afwijken.

*tabel 2.1 Geohydrologische bodemopbouw**

Diepte [m-mv]	Formatienaam	Lithologie
0,00 – 1,25	Formatie van Boxtel	Zandige eenheid, hoofdzakelijk bestaande uit midden en fijn zand, weinig zandige klei en grof zand en een spoor klei, veen en grind
1,25 – 4,20	Formatie van Boxtel	Kleiige eenheid, hoofdzakelijk bestaande uit zandige klei, midden en fijn zand, weinig klei, veen en grof zand
4,20 – 11,80	Formatie van Boxtel	Zandige eenheid, hoofdzakelijk bestaande uit midden en fijn zand, weinig zandige klei en grof zand en een spoor klei, veen en grind
11,80 – 38,00	Formatie van Sterksel	Zandige eenheid, hoofdzakelijk bestaande uit grof en midden zand, weinig zandige klei, fijn zand en grind en een spoor klei

* Bron: Landelijk DGM model V1.3 – 2009, NITG-TNO, de werkelijke diepte en formatienaam kan afwijken (met name nabij geologische breukzones)

Het grondwater in het ondiepe (freatische) grondwater stroomt regionaal gezien in overwegend noordelijke richting. De locatie ligt niet in het intrekgebied van een grondwaterwinning c.q. een grondwaterbeschermingsgebied.

2.5 Resumé

Uit het vooronderzoek is geen informatie naar voren gekomen waaruit zou kunnen blijken dat op of in de directe nabijheid van de locatie (<25 meter) sprake is, of is geweest van (bedrijfsmatige) activiteiten welke een bedreiging voor de bodemkwaliteit zouden kunnen vormen.

3 Hypothese en Onderzoeksstrategie

3.1 Hypothese

Op basis van de resultaten van het vooronderzoek is de locatie ten aanzien van de grond en het grondwater als 'onverdacht' gekwalificeerd.

3.2 Onderzoeksstrategie

Voor de onderzoekslocatie is bij het vaststellen van de onderzoeksstrategie de boor-, bemonsterings- en analysestrategie gehanteerd, zoals beschreven in de NEN5740/A1 'Onderzoeksstrategie voor een onverdachte niet-lijnvormige locatie' (ONV-NL, tabel 3.1). De boven- en de ondergrond en het grondwater worden aanvullend geanalyseerd op arseen en chroom vanwege de aangetroffen verhoogde gehalten en concentraties in eerdere bodemonderzoeken.

In het kader van onderhavig bodemonderzoek wordt géén onderzoek naar asbest in de bodem verricht. Tijdens de veldwerkzaamheden zal het maaiveld en de uitkomende grond wel indicatief visueel beoordeeld worden op het voorkomen van asbestverdacht materialen en/of bijmengingen.

In tabel 3.1 is een overzicht opgenomen van de uit te voeren veldwerkzaamheden en laboratoriumwerkzaamheden.

tabel 3.1 Uit te voeren veld- en laboratoriumwerkzaamheden bodemonderzoek

Oppervlak (m ²)	Veldwerk			Analyses		
	0,5 m-mv	2 m-mv ¹	peilbuis ²	bovengrond	ondergrond	grondwater
Max. 1.000	6	1	1	1 x NEN5740 ³ + arseen en chroom	1 x NEN5740 ³ + arseen en chroom	1 x NEN5740 ⁴ + arseen en chroom

1	Handboring tot minimaal 0,5 m- freatische grondwaterstand of 1 m-mv, maximaal tot 2,5 meter.
2	Indien een grondwaterspiegel wordt aangetroffen dieper dan 5 m-mv heeft geen peilbuis te worden geplaatst.
3	Standaard NEN5740 pakket voor grond: zware metalen (barium, cadmium, kobalt, koper, kwik, lood, molybdeen, nikkel, zink), organische parameters (PAK (som 10), minerale olie, PCB (som 7)), lutum en organische stof.
4	Standaard NEN 5740 pakket voor grondwater: zware metalen (barium, cadmium, kobalt, koper, kwik, lood, molybdeen, nikkel, zink), benzeen, toluene, ethylbenzeen, xylenen, styreen, naftaleen, minerale olie, vinylchloride, 1,1-dichlooretheen, dichloormethaan, trans-1,2-dichlooretheen, cis-1,2-dichlooretheen, Som1,2-dichlooretheen, 1,1-dichlooretheaan, chloroform, 1,1,1-trichlooretheaan, tetrachloormethaan, 1,2-dichlooretheaan, trichlooretheen, 1,2-dichloorpropaan, 1,1-dichloorpropaan, 1,3-dichloorpropaan, Somdichloorpropaan, 1,1,2-trichlooretheaan, tetrachlooretheen, bromoform.

4 Veldwerkzaamheden

De veldwerkzaamheden zijn uitgevoerd onder procescertificaat van de BRL-SIKB 2000, conform de protocollen 2001 en 2002 van de Stichting Infrastructuur Kwaliteitsborging Bodembeheer. Evenals de daaraan gekoppelde Nederlandse Eenheidsnormen (NEN).

4.1 Grond

Het plaatsen van de boringen en de peilbuis is door de erkende veldwerker de heer A.W. van Eijkeren (Milieupartner B.V.) uitgevoerd op 13 december 2022. De veldwerker verklaart hierbij de werkzaamheden onafhankelijk van de opdrachtgever te hebben uitgevoerd, conform de eisen van de BRL-SIKB 2000 en de daarbij horende protocollen.

In tabel 4.1 zijn ten behoeve van het onderzoek de uitgevoerde werkzaamheden opgenomen.

tabel 4.1 Uitgevoerde werkzaamheden

Boring	Diepte [m-mv]	Filterdiepte [m-mv]
03 t/m 08	0,5	-
02	2,0	-
01	3,7	2,7 – 3,7

De bodem op de locatie bestaat tot de verkende diepte van 3,7 m-mv overwegend uit matig fijn, zwak tot sterk siltig zand en zwak tot sterk zandig leem. Met name de bovengrond is humushoudend. De situering van de onderzoekslocatie en de geplaatste boringen en peilbuis is opgenomen in bijlage 2. Voor de complete boorbeschrijvingen wordt verwezen naar bijlage 3.

Tijdens de uitvoering van de veldwerkzaamheden is geen aanvullende informatie naar voren gekomen welke tot een aanpassing van de boorstrategie heeft geleid.

In de uitkomende grond zijn lokaal waarnemingen gedaan die duiden op de mogelijke aanwezigheid van verontreinigende stoffen in de bodem. In tabel 4.2 volgt per monsternametrajec een opsomming van de waargenomen afwijkingen.

tabel 4.2 Waargenomen afwijkingen

Boring	Diepte [m-mv]	Afwijking
01	0,00 – 0,70	Sporen baksteen
02	0,00 – 0,80	Sporen baksteen
04	0,00 – 0,50	Sporen baksteen
06	0,00 – 0,50	Sporen baksteen

In het kader van dit onderzoek is geen specifiek onderzoek (conform NEN5707) verricht naar het voorkomen van asbest in de grond en op het maaiveld. Wel heeft een indicatieve inspectie van het terrein plaatsgevonden. In de vrijkomende grond en op het maaiveld zijn geen asbestverdachte materialen en/of bijmengingen aangetroffen.

4.2 Grondwater

De peilbuis is, na inachtneming van de geldende rustperiode van minimaal een week door de erkende veldwerker, de heer D. Vervoort, bemonsterd op 6 januari 2023. De veldwerker verklaart hierbij de werkzaamheden onafhankelijk van de opdrachtgever te hebben uitgevoerd, conform de eisen van protocol 2002. In tabel 4.3 zijn de gegevens hiervan weergegeven.

tabel 4.3 Peilbuisgegevens

Peilbuisnummer	01
Datum bemonstering	6 januari 2023
Diepte grondwaterspiegel [m-mv]	1,5
Filterstelling [m-mv]	2,7 – 3,7
Toestroming	goed
Beluchting	niet belucht
Zuurgraad [pH]	6,9
Elektrische geleidbaarheid [Ec, μ S/cm]	2760
Troebelheid (NTU)	96*
Waargenomen afwijkingen	geen
Drijfslag	geen

*De troebelheid van het grondwater uit de peilbuis kan hoog worden genoemd. De in de NEN5744 gehanteerde waarde voor troebelheid van 10 NTU kan indicatief worden genoemd. Deze is gebaseerd op standaard factoren die zich in de natuur voordoen. Hogere troebelheden duiden op het feit dat onnatuurlijk hoge krachten op de bodemdeeltjes rond (de omstorting van) het peilfilter zijn of worden uitgeoefend. Aangezien de peilbuis recentelijk is geplaatst en het feit dat de bodemopbouw uit matig fijn zand bestaat (lees: matig fijne fracties) is het gemeten verhoogde NTU gehalte niet vreemd te noemen. In onderhavig geval gaan wij er vanuit dat de troebelheid wordt veroorzaakt door de in suspensie zijnde vaste (grond)deeltjes.

4.3 Afwijkingen BRL-SIKB 2000 protocollen 2001 en 2002

Tijdens de uitvoering van de veldwerkzaamheden zijn geen kritieke afwijkingen opgetreden in het kader van de BRL-SIKB 2000 protocollen 2001 en 2002.

5 Analyses en resultaten laboratoriumonderzoek

5.1 Samenstelling en analyseparameters

De grond(meng)monsters en het grondwatermonster zijn in het laboratorium van Eurofins Analytico B.V. te Barneveld (door de RvA erkend) chemisch geanalyseerd. De analyses zijn uitgevoerd conform Accreditatieschema AS3000.

Het aantal samengestelde en/of analytisch onderzochte grond(meng)monsters en/of grondwatermonsters is niet in overeenstemming met de onderzoeksstrategie zoals opgenomen in hoofdstuk 3. Vanwege de bijmenging met baksteen is een extra analyse van de bovengrond uitgevoerd.

In tabel 5.1 is inzichtelijk gemaakt hoe de betreffende grond(meng)monsters zijn samengesteld (o.a. zintuiglijke waarnemingen en diepte geanalyseerde bodemlaag). Tevens zijn in tabel 5.2 de resultaten van het grondwateronderzoek weergegeven. De analysecertificaten zijn weergegeven in bijlage 4. De resultaten zijn getoetst aan de achtergrondwaarden en interventiewaarden en weergegeven in bijlage 5.

5.2 Toetsingscriteria

Teneinde de mate van verontreiniging van de bodem te kunnen beoordelen, zijn de chemische analyseresultaten van de grond- en grondwatermonsters getoetst aan de richtlijnen die zijn vastgesteld door het Ministerie van Infrastructuur en Waterstaat (de zogenaamde generieke referentiewaarden).

5.2.1 Generiek referentiekader Wet bodembescherming (Wbb)

De gehalten en concentraties van de milieuschadelijke stoffen in respectievelijk de grond- dan wel grondwatermonsters worden gerelateerd aan het toetsingskader uit de Circulaire bodemsanering (Per 1 juli 2013), die een onderdeel vormt van de Wet bodembescherming (Wbb).

Bij de referentiewaarden wordt onderscheid gemaakt in zogenaamde generieke ofwel landelijke achtergrondwaarden (in geval van grond), streefwaarden (in geval van grondwater) en de interventiewaarden (zowel grond als grondwater):

achtergrondwaarde (grond) of S-waarde (grondwater)	=	waarde voor een schone, multifunctionele bodem
$\frac{1}{2}$ (AW of SW+I) waarde of bodemindex	=	Waarde waarbij men een aanvullend/nader onderzoek in overweging dient te nemen ((achtergrond- of streefwaarde + interventiewaarde) / 2)
interventiewaarde of I-waarde	=	interventiewaarde voor sanering(sonderzoek)

De referentiewaarden voor grond zijn mede afhankelijk gesteld van het gehalte lutum (fractie $<2\mu\text{m}$) en organische stof. Dit betekent dat bij elk (verkennd) bodemonderzoek de gemeten waarden moeten worden omgerekend als zijnde "standaard bodem" (10% organische stof en 25% lutum). De omgerekende waarden worden vervolgens getoetst aan de vigerende referentiewaarden. Ten aanzien van de resultaten van de toetsing wordt in voorliggend rapport de volgende terminologie gehanteerd:

- licht verhoogd gehalte: gehalte tussen de achtergrondwaarde (grond) c.q. streefwaarde (grondwater) en de $\frac{1}{2}$ (AW+I) waarde;
- matig verhoogd gehalte: gehalte tussen de $\frac{1}{2}$ (AW of SW+I) waarde of bodemindex en gelijk interventiewaarde;
- sterk verhoogd gehalte: gehalte groter dan de interventiewaarde.

5.2.2 Generiek referentiekader kader Besluit bodemkwaliteit (Bbk)

Bij het op basis van het Besluit Bodemkwaliteit (Bbk) toepassen van een partij grond, volgens het generieke toetsingskader, spelen de kwaliteit en de functie van de ontvangende bodem een belangrijke rol. In verband met hergebruiksmogelijkheden van de grond voor een toepassing als zijnde landbodem, zijn de in de grond(meng)monsters gemeten gehalten indicatief getoetst aan de waarden afkomstig uit de Regeling bodemkwaliteit (Bijlage B, tabellen 1 en 2). Dit is geschied met behulp van het toetsingsinstrument BoToVa (Bodemtoets- en validatieservice).

Ten aanzien van de resultaten van de toetsing wordt in voorliggend rapport de volgende terminologie gehanteerd:

- achtergrondwaarden: grond die vrij toepasbaar is bij elke bodemfunctie en elke bodemkwaliteit;
- wonen: grond kan worden toepast bij de bodemfuncties en bodemkwaliteiten 'wonen' en 'industrie';
- industrie: grond kan worden toegepast bij bodemfunctie en bodemkwaliteit 'industrie';
- niet toepasbaar: grond kan niet elders worden toegepast en dient te worden afgevoerd naar een erkend verwerker.

5.3 Toetsingen

5.3.1 Grond

In tabel 5.1 zijn alleen de onderzochte parameters vermeld, waarvan de concentraties de betreffende achtergrondwaarden overschrijden.

tabel 5.1 Resultaten grondonderzoek

Monster-nr.	Samenstelling (m-mv)	Bodemsamenstelling/ bijmengingen	Analysepara- meters	Parameters >AW	Toets (Wbb)	Bbk
MM01	01 (0,00 - 0,50) 02 (0,00 - 0,50) 04 (0,00 - 0,50) 06 (0,00 - 0,50)	Matig fijn zwak tot matig siltig zand, humeus, baksteen	NEN5740 pakket grond, arseen, chrom	Lood	*	AW
MM02	03 (0,00 - 0,50) 05 (0,00 - 0,50) 07 (0,00 - 0,50)	Matig fijn matig siltig zand, humeus	NEN5740 pakket grond, arseen, chrom	Kwik Lood PAK Zink	* * * *	WO
MM03	01 (1,20 - 1,50) 01 (1,50 - 2,00) 01 (2,00 - 2,30) 02 (0,80 - 1,20) 02 (1,50 - 2,00)	Zwak tot sterk zandig leem	NEN5740 pakket grond, arseen, chrom	-	-	AW

Verklaring gebruikte afkortingen:		Verklaring van de tekens:	
AW	voldoet aan bodemkwaliteitsklasse achtergrondwaarde 2000	*	groter dan AW en kleiner of gelijk aan de bodemindex
WO	voldoet aan bodemkwaliteitsklasse wonen	**	groter dan bodemindex (0,5), kleiner of gelijk interventiewaarde
IND	voldoet aan bodemkwaliteitsklasse industrie	***	groter dan interventiewaarde
NT	voldoet aan bodemkwaliteitsklasse niet toepasbaar	-	gehalte niet verhoogd t.o.v. AW dan wel detectiegrens
Bbk	indicatief getoetst aan Besluit bodemkwaliteit		

5.3.2 Grondwater

In tabel 5.2 zijn alleen de onderzochte parameters vermeld, waarvan de concentraties de betreffende streefwaarden overschrijden.

tabel 5.2 Resultaten grondwateronderzoek

Monsternr.	Analyse	Parameters >SW	Toets (Wbb)
01	NEN5740 grondwater, arseen, chrom	Barium Nikkel	* *

Verklaring van de tekens:	
*	groter dan streefwaarde en kleiner of gelijk ½ (streefwaarde+I) waarde
**	groter dan ½ (SW+I) waarde en kleiner of gelijk interventiewaarde
***	groter interventiewaarde
-	gehalte niet verhoogd t.o.v. streefwaarde dan wel detectiegrens

6 Conclusie en aanbeveling

In opdracht van Bouwbedrijf van Laarhoven B.V. heeft Lankelma Geotechniek Zuid B.V. een verkennend bodemonderzoek uitgevoerd op een locatie gelegen aan de Hoofdstraat 93 te Kaatsheuvel, gemeente Loon op Zand.

De aanleiding voor het laten uitvoeren van dit bodemonderzoek is de voorgenomen ontwikkeling ter plaatse van deze locatie. Als gevolg hiervan is de milieuhygiënische kwaliteit van de grond en het grondwater vastgelegd. Daarnaast is door middel van onderhavig onderzoek beoordeeld of aanvullende procedures noodzakelijk zijn in het kader van de Wet bodembescherming (Wbb).

6.1 Conclusie

Algemeen

De bodem op de locatie bestaat tot de verkende diepte van 3,7 m-mv overwegend uit matig fijn, zwak tot sterk siltig zand en zwak tot sterk zandig leem. Met name de bovengrond is humushoudend. In de uitkomende grond zijn met name in de bovengrond lokaal bijmengingen (baksteen) aangetroffen die duiden op de mogelijke aanwezigheid van verontreinigende stoffen in de bodem. Tijdens de uitvoering van de veldwerkzaamheden is geen aanvullende informatie naar voren gekomen welke tot een aanpassing van de boorstrategie heeft geleid.

Grond

In het grondmengmonster MM01 (bovengrond, baksteen) is analytisch een licht verhoogd gehalte aan lood aangetoond. In het grondmengmonster MM02 (bovengrond) zijn analytisch licht verhoogde gehalten aan kwik, lood, PAK en zink aangetoond. Deze gehalten overschrijden de achtergrondwaarden, doch overschrijden de interventiewaarden niet.

Op basis van het Besluit bodemkwaliteit kan de milieuhygiënische kwaliteit van de bovengrond indicatief als maximaal klasse Wonen beschouwd worden.

In het grondmengmonster MM03 (ondergrond) zijn analytisch geen van de onderzochte parameters in verhoogde mate aangetoond. Allen liggen onder de achtergrondwaarden.

Op basis van het Besluit bodemkwaliteit kan de milieuhygiënische kwaliteit van de ondergrond indicatief als klasse AW2000 beschouwd worden.

Grondwater

In het grondwater uit peilbuis 01 zijn analytisch licht verhoogde concentraties aan barium en nikkel aangetoond. Deze concentraties overschrijden de streefwaarden doch niet de interventiewaarden.

Asbest in grond

In het kader van dit onderzoek is geen specifiek onderzoek (conform NEN5707) verricht naar het voorkomen van asbest in de grond en op het maaiveld. Wel heeft een indicatieve inspectie van het terrein plaatsgevonden. In de vrijkomende grond en op het maaiveld zijn geen asbestverdachte (plaat)materialen aangetroffen. Het voorliggende onderzoek doet echter geen bindende uitspraak over de aan- of afwezigheid van asbest in de bodem binnen de onderzoekslocatie.

Toetsing hypothese

De hypothese 'onverdacht' kan op basis van de resultaten, slechts licht verhoogde gehalten in grond en grondwater, formeel worden aanvaard.

Nader bodemonderzoek

Op basis van voornoemde samenvatting en conclusies is nader bodemonderzoek vanuit milieuhygiënisch oogpunt gezien niet aan de orde.


6.2 Resumé en aanbeveling

Middels onderhavig bodemonderzoek is de milieuhygiënische kwaliteit van de grond en het grondwater vastgelegd. In het kader van de Wet bodembescherming zijn geen aanvullende procedures noodzakelijk. Op basis van de bevindingen uit onderhavig bodemonderzoek zijn er, ons inziens, vanuit milieuhygiënisch oogpunt derhalve geen belemmeringen c.q. beperkingen voor de voorgenomen ontwikkeling op deze locatie.


Wanneer men (graaf)werkzaamheden en/of wijzigingen uit gaat voeren, dient men rekening te houden met de volgende zaken:

- wanneer men grond van de locatie wil afvoeren dient men rekening te houden met afzetkosten. Een acceptant van de grond kan een aanvullend onderzoek eisen (lees partijkeuring). Op basis van dit onderzoek is de bovengrond indicatief als zijnde maximaal klasse Wonen bestempeld. De ondergrond is indicatief bestempeld als klasse AW2000;
- het verlenen van een omgevingsvergunning is ter competentie aan het bevoegd gezag.

Bijlage 1 : Regionale ligging locatie

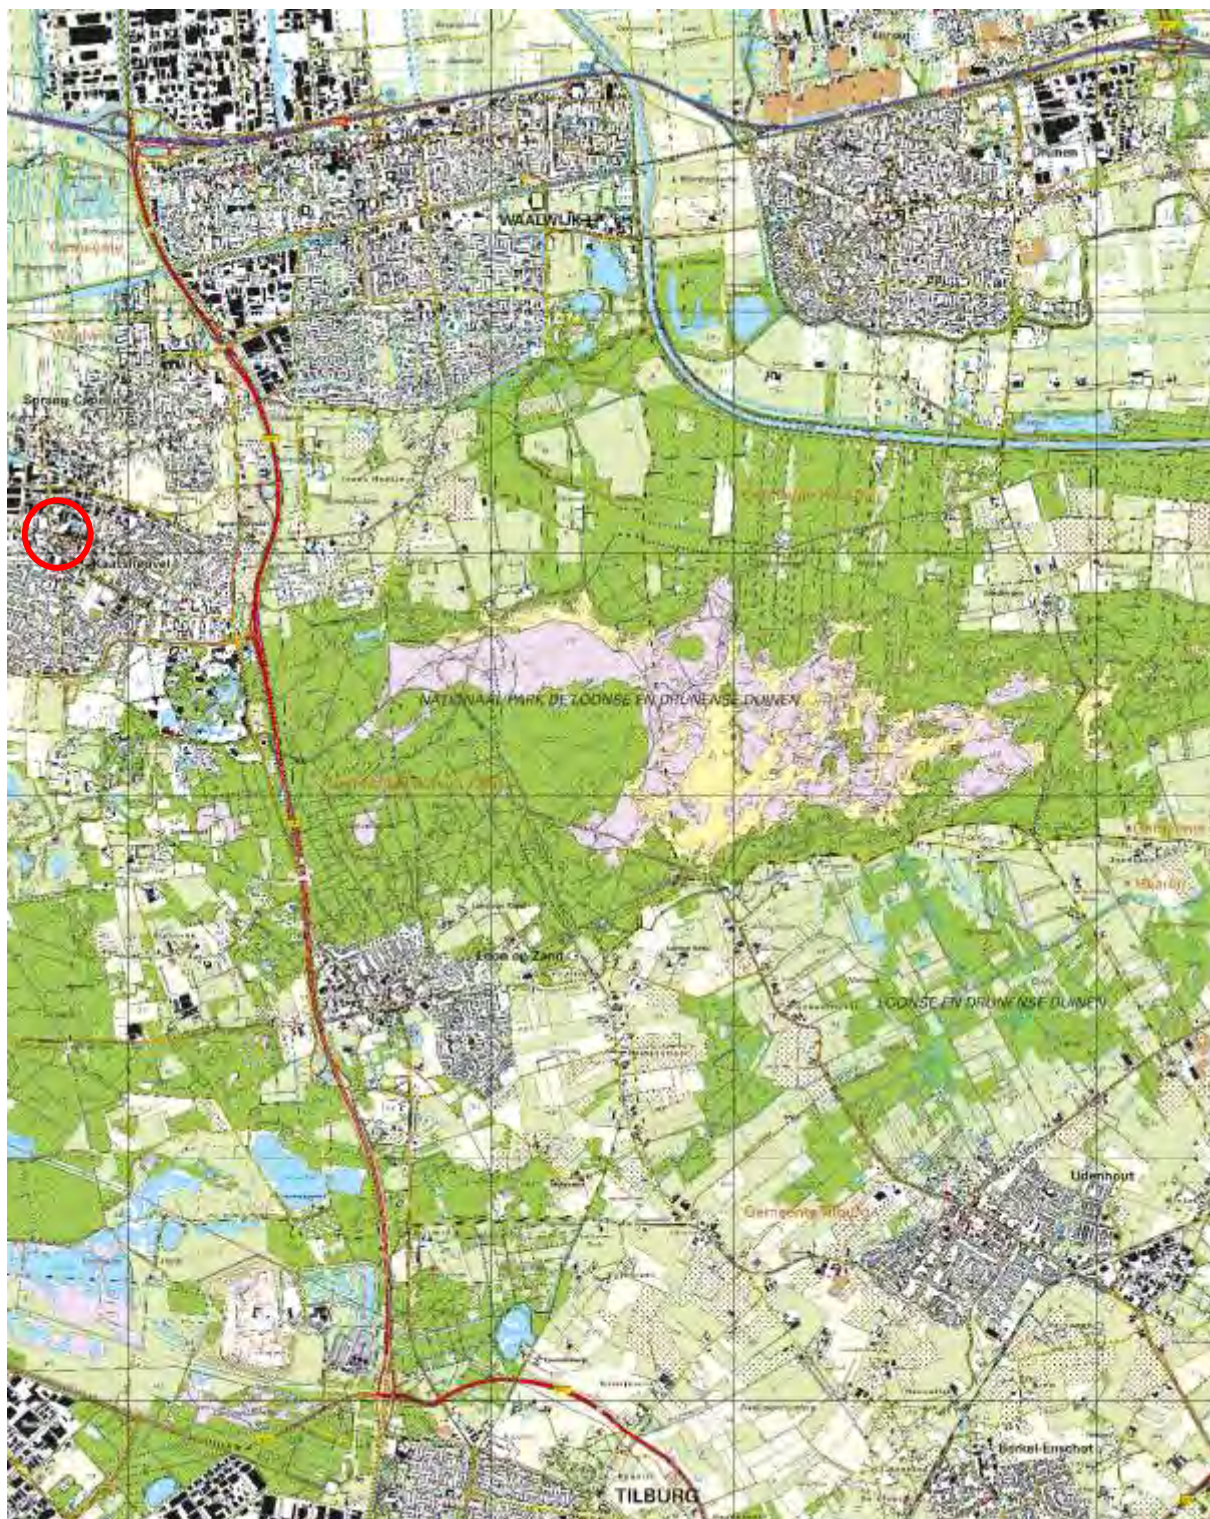

Bijlage 2 : Situatietekening met boorlocaties

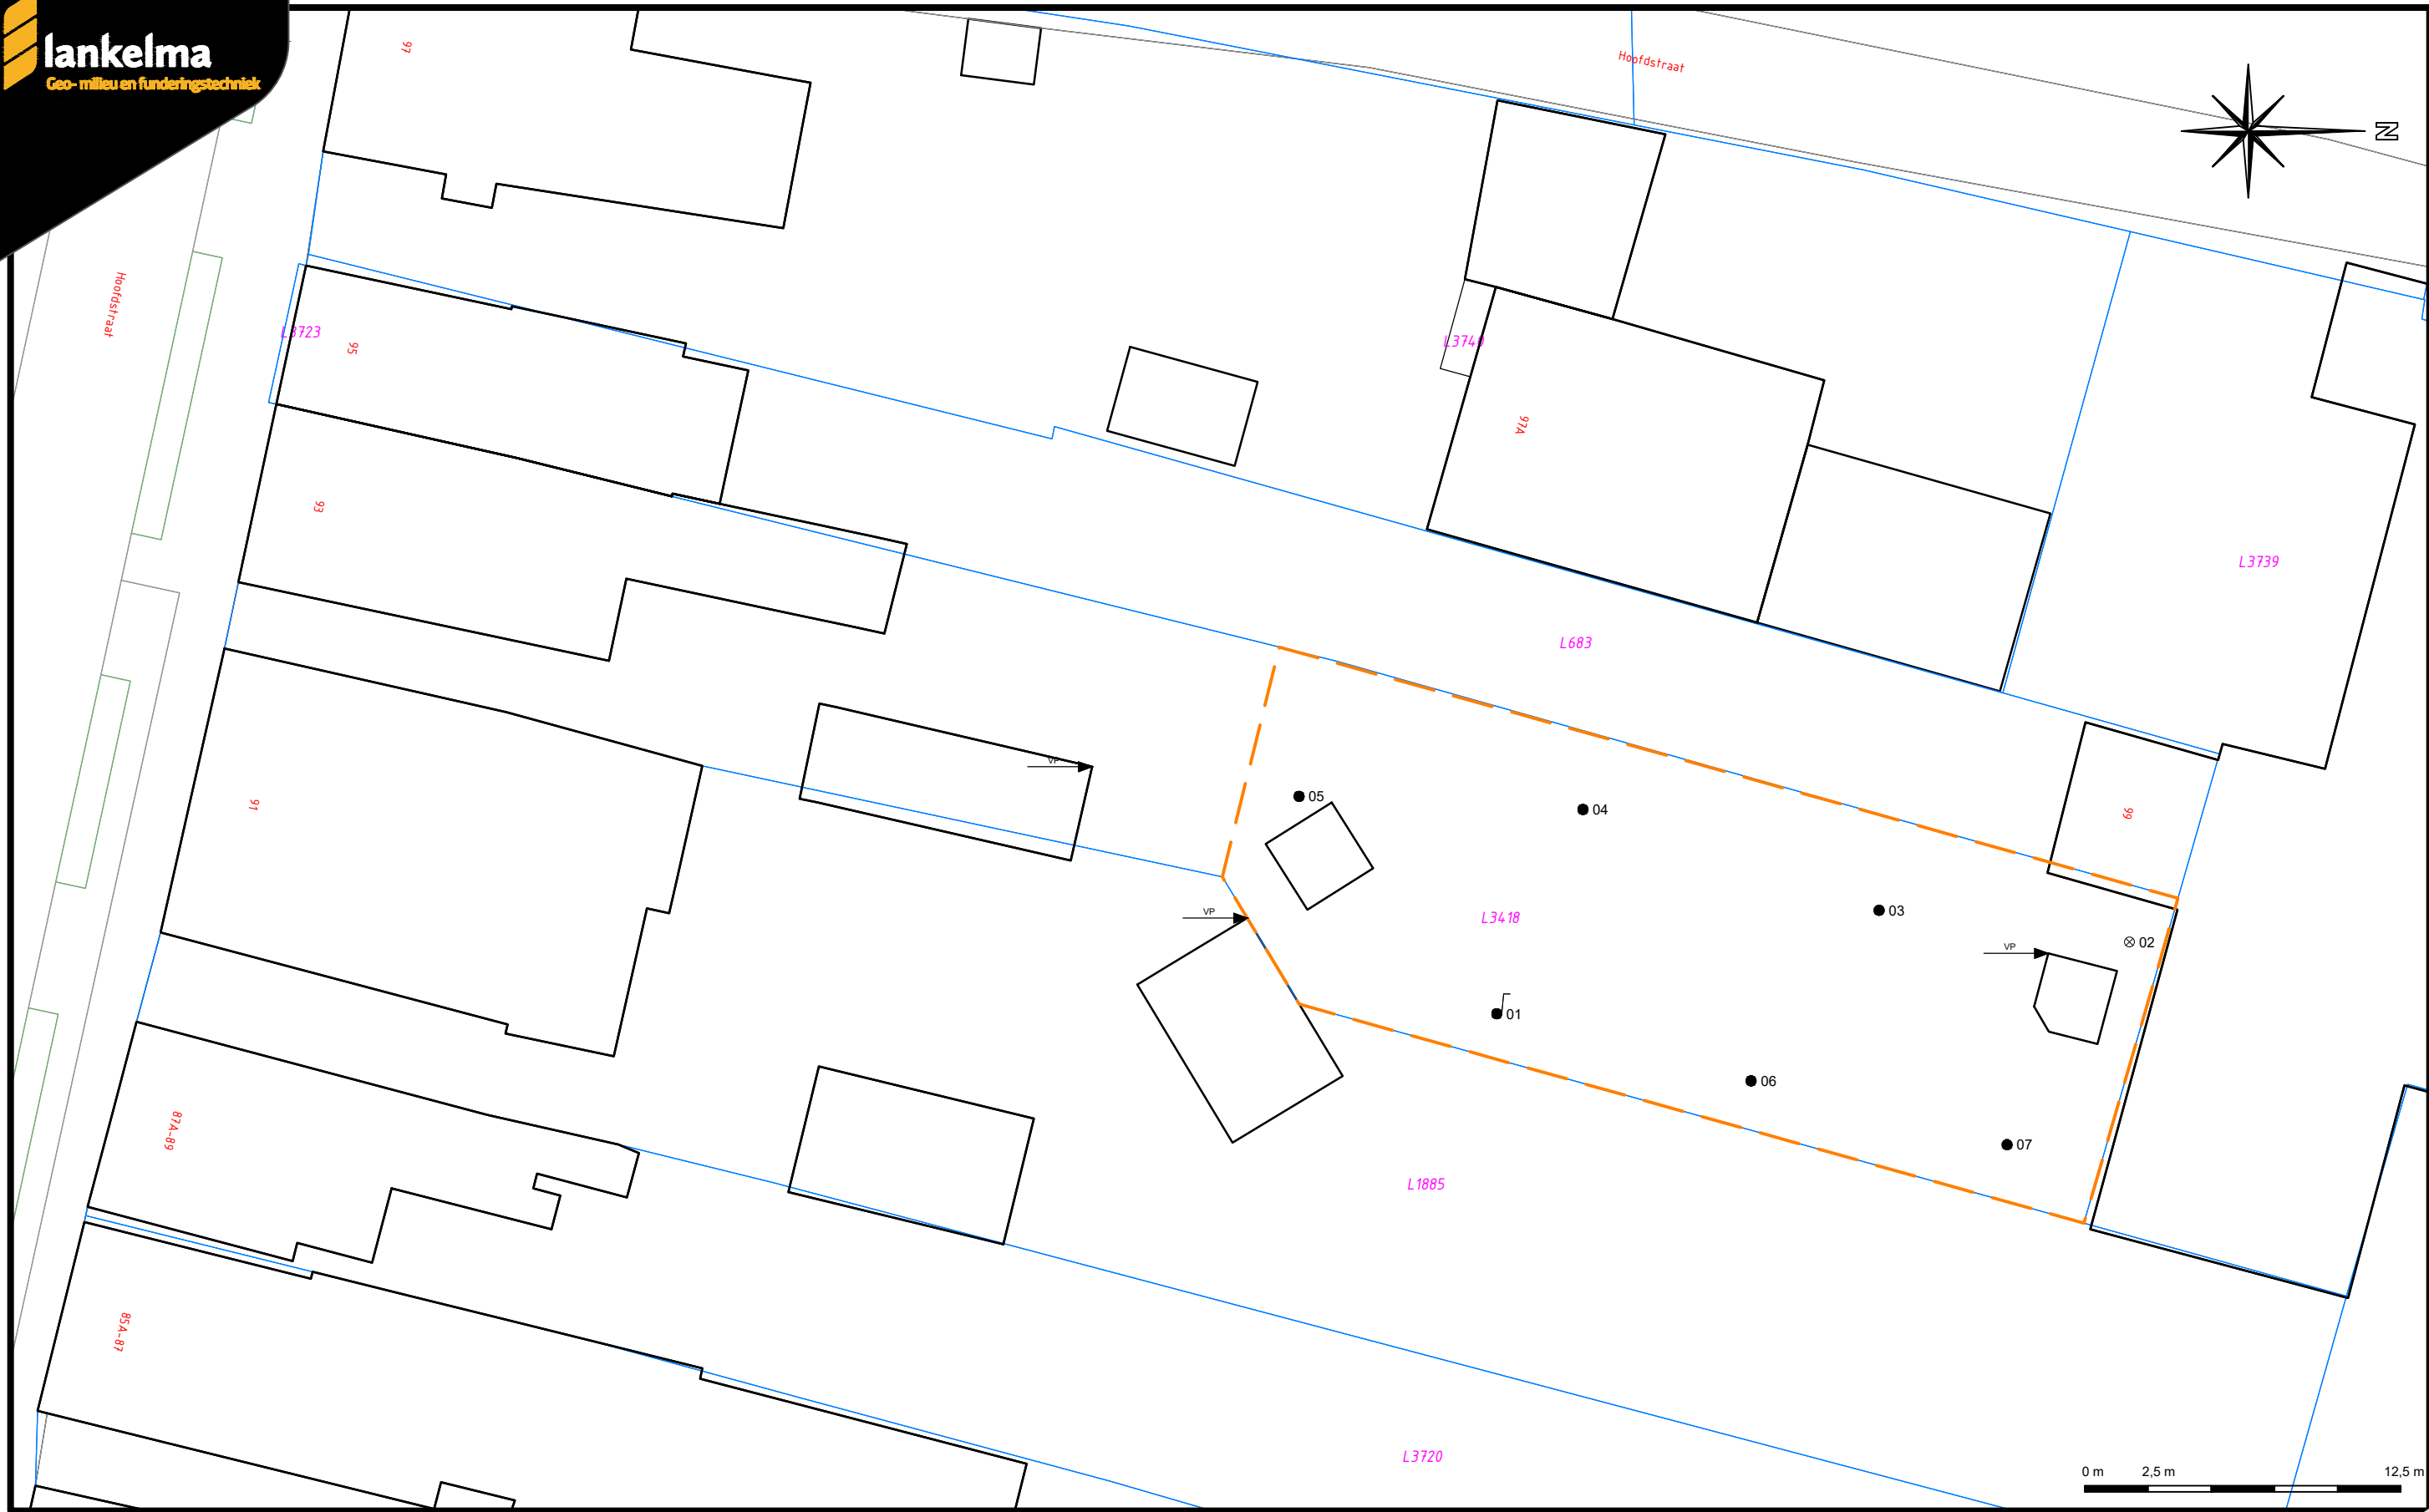

- Boring afgewerkt met een peilbuis
- ⊗ Boring tot circa 2,0 meter minus maaiveld
- Boring tot circa 0,5 meter minus maaiveld
- Begrenzing onderzoekslocatie
- VP Vast punt
- L3418 Kadastraal nummer

Datum tekening:	15-12-2022	Projectnummer:	2203643
Schaal:	1:250	Onderdeel:	Situatietekening
Formaat:	A3	Opdrachtgever:	Bouwbedrijf van Laarhoven B.V.
Bijlage:	2	Project:	Hoofdstraat 93 te Kaatsheuvel




Bijlage 3 : Profielbeschrijvingen

Boring: 01

Datum:
Boormeester:
grondwaterstand in cm-mv:

13-12-2022
Anne van Eijkeren
200

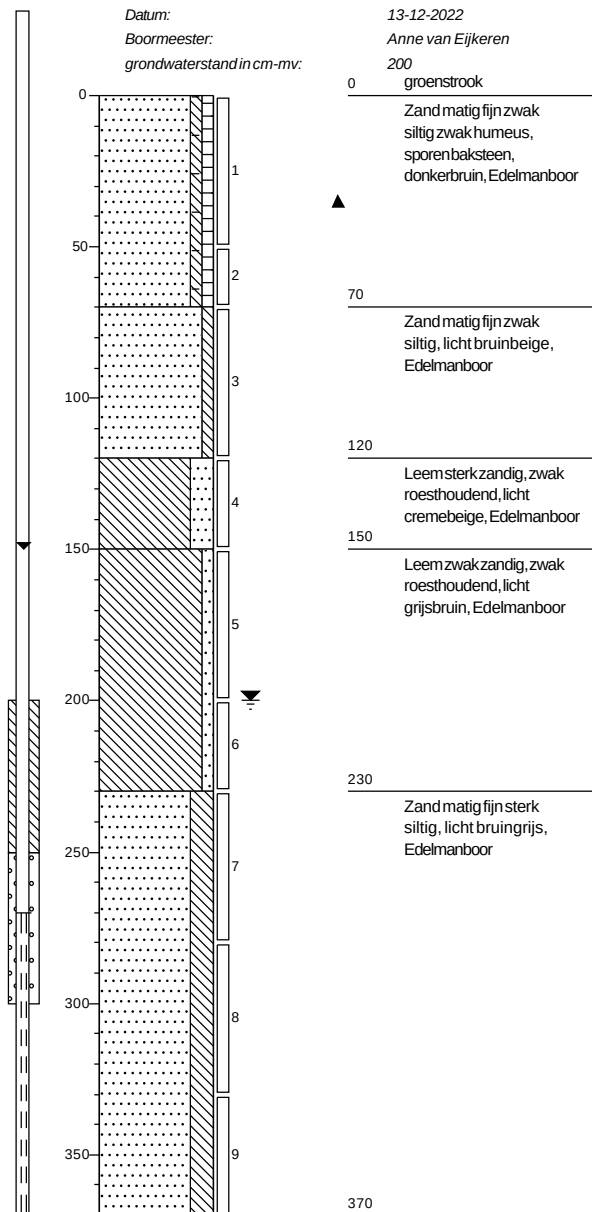


Boring: 02

Datum:

Boormeester:

13-12-2022
Anne van Eijkeren

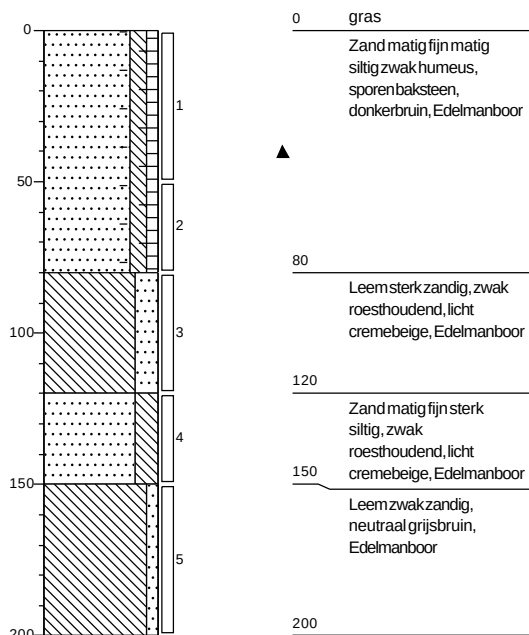


Boring: 03

Datum:

Boormeester:

13-12-2022
Anne van Eijkeren

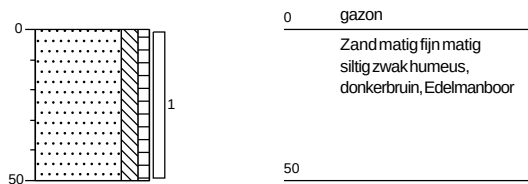


Boring: 04

Datum:

Boormeester:

13-12-2022
Anne van Eijkeren

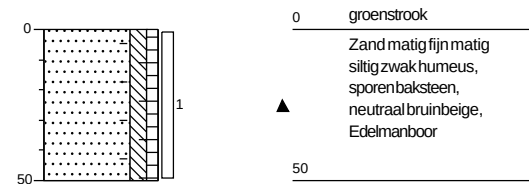


Boring: 05

Datum:

13-12-2022

Boormeester:

Anne van Eijkeren

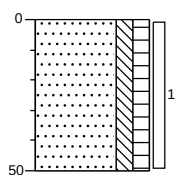

0	groenstrook
	Zand matig fijn matig siltig matig humeus, neutraal bruinbeige, Edelmanboor
50	


Boring: 06

Datum:

13-12-2022

Boormeester:

Anne van Eijkeren

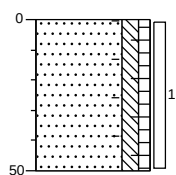

0	groenstrook
	Zand matig fijn matig siltig zwak humeus, sporen baksteen, donkerbruin, Edelmanboor
50	


Boring: 07

Datum:

13-12-2022

Boormeester:

Anne van Eijkeren

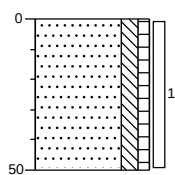

0	gazon
	Zand matig fijn matig siltig zwak humeus, donkerbruin, Edelmanboor
50	


Boring: 08

Datum:

13-12-2022

Boormeester:

Anne van Eijkeren

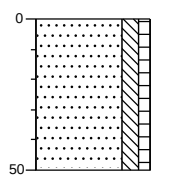

0	groenstrook
	Zand matig fijn matig siltig zwak humeus, donkerbruin, Edelmanboor
50	

Legenda (conform NEN 5104)

grind

	Grind, siltig
	Grind, zwak zandig
	Grind, matig zandig
	Grind, sterk zandig
	Grind, uiterst zandig


zand

	Zand, kleiig
	Zand, zwak siltig
	Zand, matig siltig
	Zand, sterk siltig
	Zand, uiterst siltig

veen

	Veen, mineraalarm
	Veen, zwak kleiig
	Veen, sterk kleiig
	Veen, zwak zandig
	Veen, sterk zandig

peilbuis

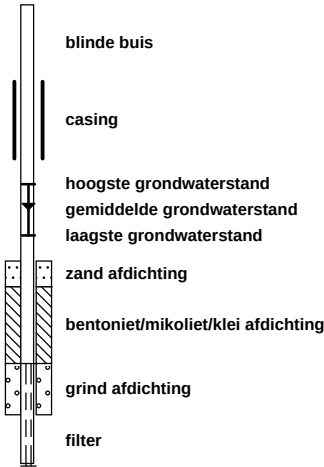

klei

	Klei, zwak siltig
	Klei, matig siltig
	Klei, sterk siltig
	Klei, uiterst siltig
	Klei, zwak zandig
	Klei, matig zandig
	Klei, sterk zandig

leem

	Leem, zwak zandig
	Leem, sterk zandig

overige toevoegingen

	zwak humeus
	matig humeus
	sterk humeus
	zwak grindig
	matig grindig
	sterk grindig

geur

	geen geur
	zwakke geur
	matige geur
	sterke geur
	uiterste geur

olie

	geen olie-water reactie
	zwakke olie-water reactie
	matige olie-water reactie
	sterke olie-water reactie
	uiterste olie-water reactie

p.i.d.-waarde


	>0
	>1
	>10
	>100
	>1000
	>10000

monsters

	geroerd monster
	ongeroerd monster
	volumering

overig

	bijzonder bestanddeel
	Gemiddeld hoogste grondwaterstand
	grondwaterstand
	Gemiddeld laagste grondwaterstand

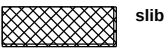

slib



water

Bijlage 4 : Analysecertificaten grond en grondwater

Lankelma Geotechniek Zuid B.V.
T.a.v. Walter van den Heuvel
Postbus 38
5688 ZG OIRSCHOT
NETHERLANDS

Analysecertificaat

Datum: 19-Dec-2022

Hierbij ontvangt u de resultaten van het navolgende laboratoriumonderzoek.

Certificaatnummer/Versie	2022196806/1
Uw project/verslagnummer	2203643
Uw projectnaam	Hoofdstraat 93 te Kaatsheuvel
Uw ordernummer	
Uw datum aanlevering monster(s)	14-Dec-2022

Dit certificaat mag uitsluitend in zijn geheel worden gereproduceerd.
De analyse resultaten hebben alleen betrekking op het beproefde object.

De grondmonsters worden tot 4 weken na datum ontvangst bewaard en watermonsters tot 2 weken na datum ontvangst. Zonder tegenbericht worden de monsters nadien afgevoerd.
Indien de monsters langer bewaard dienen te blijven verzoeken wij U dit exemplaar uiterlijk 1 werkdag voor afloop van de standaardbewaarperiode ondertekend aan ons te retourneren. Voor de kosten van het langer bewaren van monsters verwijzen wij naar de prijslijst.

Bewaren tot:

Datum:

Naam:

Handtekening:

Wij vertrouwen erop uw opdracht hiermee naar verwachting te hebben uitgevoerd, mocht U naar aanleiding van dit analysecertificaat nog vragen hebben verzoeken wij U contact op te nemen met de afdeling Verkoop en Advies.

Met vriendelijke groet,

Eurofins Analytico B.V.



Ing. A. Veldhuizen
Technical Manager

Eurofins Analytico B.V.

Gildeweg 42-46
NL-3771NB Barneveld
+31 (0)34 242 63 00
Info-env@eurofins.nl
www.eurofins.nl

Venecoweg 5
B-9810 Nazareth
+32 (0)9 222 77 59
belgie-env@eurofins.be
www.eurofins.be

BNP Paribas S.A. 227 9245 25
IBAN: NL71BNPA0227924525
BIC: BNPANL2A
KvK/CoC: 09088623
BTW/VAT: NL 8043.14.883.B01

Eurofins Analytico B.V. is ISO 14001: 2015 gecertificeerd door TÜV en erkend door het Vlaamse Gewest (OVAM en Dep. Omgeving), het Brusselse Gewest (BIM), het Waalse Gewest (DGRNE-OWD) en door de overheid van Luxemburg (MEV).

Analysecertificaat

Uw project/verslagnummer 2203643
 Uw projectnaam Hoofdstraat 93 te Kaatsheuvel
 Uw ordernummer
 Uw monsternemer

Certificaatnummer/Versie 2022196806/1
 Startdatum analyse 14-Dec-2022
 Datum einde analyse 19-Dec-2022
 Rapportagedatum 19-Dec-2022/14:03
 Bijlage A, B, C
 Pagina 1/2

Analyse	Eenheid	1	2	3
Voorbehandeling				
Cryogeen malen		Uitgevoerd	Uitgevoerd	Uitgevoerd
Bodemkundige analyses				
S Droge stof	% (m/m)	84.5	83.2	82.3
S Organische stof	% (m/m) ds	4.1	3.8	0.9
Gloeirest	% (m/m) ds	96	96	98
S Korrelgrootte < 2 µm (Lutum)	% (m/m) ds	<2.0	3.5	12.7
Metalen				
S Arseen (As)	mg/kg ds	<4.0	<4.0	<4.0
S Barium (Ba)	mg/kg ds	26	37	25
S Cadmium (Cd)	mg/kg ds	<0.20	<0.20	<0.20
S Kobalt (Co)	mg/kg ds	<3.0	<3.0	<3.0
S Chroom (Cr)	mg/kg ds	10	<10	17
S Koper (Cu)	mg/kg ds	14	17	5.6
S Kwik (Hg)	mg/kg ds	0.073	0.11	<0.050
S Molybdeen (Mo)	mg/kg ds	<1.5	<1.5	<1.5
S Nikkel (Ni)	mg/kg ds	<4.0	<4.0	5.8
S Lood (Pb)	mg/kg ds	38	56	<10
S Zink (Zn)	mg/kg ds	46	83	<20
Minerale olie				
Minerale olie (C10-C12)	mg/kg ds	<3.0	<3.0	<3.0
Minerale olie (C12-C16)	mg/kg ds	<5.0	8.9	<5.0
Minerale olie (C16-C21)	mg/kg ds	<5.0	7.3	<5.0
Minerale olie (C21-C30)	mg/kg ds	<11	13	<11
Minerale olie (C30-C35)	mg/kg ds	7.4	7.3	<5.0
Minerale olie (C35-C40)	mg/kg ds	<6.0	<6.0	<6.0
S Minerale olie totaal (C10-C40)	mg/kg ds	<35	38	<35
Chromatogram olie (GC)			Zie bijl.	
Polychloorbifenylen, PCB				
S PCB 28	mg/kg ds	<0.0010	<0.0010	<0.0010

Nr.	Uw monsteromschrijving	Opgegeven monstermatrix	Monster nr.
1	MM01 01 (0-50) 02 (0-50) 04 (0-50) 06 (0-50)	Grond (AS3000)	13285577
2	MM02 03 (0-50) 05 (0-50) 07 (0-50)	Grond (AS3000)	13285578
3	MM03 01 (120-150) 01 (150-200) 01 (200-230) 02 (80-120) 02 (150-200)	Grond (AS3000)	13285579

Eurofins Analytico B.V.

Gildeweg 42-46 Venecoweg 5
 NL-3771NB Barneveld B-9810 Nazareth
 +31 (0)34 242 63 00 +32 (0)9 222 77 59
 Info-env@eurofins.nl belgie-env@eurofins.be
 www.eurofins.nl www.eurofins.be

BNP Paribas S.A. 227 9245 25
 IBAN: NL71BNP00227924525
 BIC: BNPANL2A
 KvK/CoC: 09088623
 BTW/VAT: NL 8043.14.883.B01

Q: door RvA geaccrediteerde verrichting
 R: AP04 erkende en geaccrediteerde verrichting
 S: AS SIKB erkende en geaccrediteerde verrichting
 V: VLAREL erkende verrichting
 W: Waals Gewest erkende verrichting

Dit certificaat mag uitsluitend in zijn geheel worden gereproduceerd.
 Eurofins Analytico B.V. is ISO 14001: 2015 gecertificeerd door TÜV
 en erkend door het Vlaamse Gewest (OVAM en Dep. Omgeving),
 het Brusselse Gewest (BIM), het Waalse Gewest (DGRNE-OWD)
 en door de overheid van Luxemburg (MEV).


 TESTEN
 RvA L010

Analysecertificaat

Uw project/verslagnummer 2203643
 Uw projectnaam Hoofdstraat 93 te Kaatsheuvel
 Uw ordernummer
 Uw monsternemer

Certificaatnummer/Versie 2022196806/1
 Startdatum analyse 14-Dec-2022
 Datum einde analyse 19-Dec-2022
 Rapportagedatum 19-Dec-2022/14:03
 Bijlage A, B, C
 Pagina 2/2

Analyse	Eenheid	1	2	3
S PCB 52	mg/kg ds	<0.0010	<0.0010	<0.0010
S PCB 101	mg/kg ds	<0.0010	<0.0010	<0.0010
S PCB 118	mg/kg ds	<0.0010	<0.0010	<0.0010
S PCB 138	mg/kg ds	<0.0010	<0.0010	<0.0010
S PCB 153	mg/kg ds	<0.0010	<0.0010	<0.0010
S PCB 180	mg/kg ds	<0.0010	<0.0010	<0.0010
S PCB (som 7) (factor 0,7)	mg/kg ds	0.0049 ¹⁾	0.0049 ¹⁾	0.0049 ¹⁾

Polycyclische Aromatische Koolwaterstoffen, PAK

S Naftaleen	mg/kg ds	<0.050	<0.050	<0.050
S Fenanthreen	mg/kg ds	<0.050	0.68	<0.050
S Anthraceen	mg/kg ds	<0.050	0.11	<0.050
S Fluorantheen	mg/kg ds	0.081	1.1	<0.050
S Benzo(a)anthraceen	mg/kg ds	<0.050	0.43	<0.050
S Chryseen	mg/kg ds	0.059	0.43	<0.050
S Benzo(k)fluorantheen	mg/kg ds	<0.050	0.24	<0.050
S Benzo(a)pyreen	mg/kg ds	<0.050	0.43	<0.050
S Benzo(ghi)peryleen	mg/kg ds	<0.050	0.25	<0.050
S Indeno(123-cd)pyreen	mg/kg ds	<0.050	0.31	<0.050
S PAK VROM (10) (factor 0,7)	mg/kg ds	0.42	4.0	0.35 ¹⁾

Nr.	Uw monsteromschrijving	Opgegeven monsternatrix	Monster nr.
1	MM01 01 (0-50) 02 (0-50) 04 (0-50) 06 (0-50)	Grond (AS3000)	13285577
2	MM02 03 (0-50) 05 (0-50) 07 (0-50)	Grond (AS3000)	13285578
3	MM03 01 (120-150) 01 (150-200) 01 (200-230) 02 (80-120) 02 (150-200)	Grond (AS3000)	13285579

Eurofins Analytico B.V.

Gildeweg 42-46 Venecoweg 5
 NL-3771NB Barneveld B-9810 Nazareth
 +31 (0)34 242 63 00 +32 (0)9 222 77 59
 Info-env@eurofins.nl belgie-env@eurofins.be
 www.eurofins.nl www.eurofins.be

BNP Paribas S.A. 227 9245 25
 IBAN: NL71BNPA0227924525
 BIC: BNPA NL2A
 KvK/CoC: 09088623
 BTW/VAT: NL 8043.14.883.B01

Q: door RvA geaccrediteerde verrichting
 R: AP04 erkende en geaccrediteerde verrichting
 S: AS SIKB erkende en geaccrediteerde verrichting
 V: VLAREL erkende verrichting
 W: Waals Gewest erkende verrichting

Dit certificaat mag uitsluitend in zijn geheel worden gereproduceerd.
 Eurofins Analytico B.V. is ISO 14001: 2015 gecertificeerd door TÜV
 en erkend door het Vlaamse Gewest (OVAM en Dep. Omgeving),
 het Brusselse Gewest (BIM), het Waalse Gewest (DGRNE-OWD)
 en door de overheid van Luxemburg (MEV).

Akkoord
 Pr. coörd.

VA
 TESTEN
 RvA L010



Bijlage (A) met de opgegeven deelmonsterinformatie behorende bij het analysecertificaat. 2022196806/1

Pagina 1/1


Monster nr.	Uw monsteromschrijving				
Barcode	Boornr	Van	Tot	Uw datum monstername	Monsteromsch./Monstername ID
13285577	MM01 01 (0-50) 02 (0-50) 04 (0-50) 06 (0-50)				
0539558897	01	0	50	13-Dec-2022	1
0539558920	02	0	50	13-Dec-2022	1
0539558912	06	0	50	13-Dec-2022	1
0539558915	04	0	50	13-Dec-2022	1
13285578	MM02 03 (0-50) 05 (0-50) 07 (0-50)				
0539558906	07	0	50	13-Dec-2022	1
0539558909	03	0	50	13-Dec-2022	1
0539558916	05	0	50	13-Dec-2022	1
13285579	MM03 01 (120-150) 01 (150-200) 01 (200-230) 02 (80 -120) 02 (150-200)				
0539558895	01	200	230	13-Dec-2022	6
0539558919	02	80	120	13-Dec-2022	3
0539558923	02	150	200	13-Dec-2022	5
0539558898	01	120	150	13-Dec-2022	4
0539558908	01	150	200	13-Dec-2022	5

Eurofins Analytico B.V.

Gildeweg 42-46 Venecoweg 5
 NL-3771NB Barneveld B-9810 Nazareth
 +31 (0)34 242 63 00 +32 (0)9 222 77 59
 Info-env@eurofins.nl belgie-env@eurofins.be
 www.eurofins.nl www.eurofins.be

BNP Paribas S.A. 227 9245 25
 IBAN: NL71BNPA0227924525
 BIC: BNPNL2A
 KvK/CoC: 09088623
 BTW/VAT: NL 8043.14.883.B01

Eurofins Analytico B.V. is ISO 14001: 2015 gecertificeerd door TÜV en erkend door het Vlaamse Gewest (OVAM en Dep. Omgeving), het Brusselse Gewest (BIM), het Waalse Gewest (DGRNE-OWD) en door de overheid van Luxemburg (MEV).

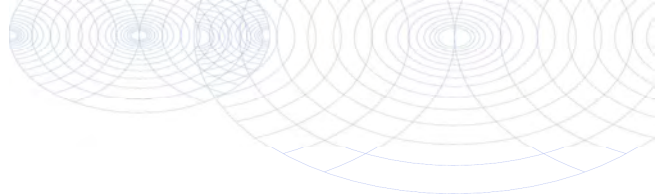**Bijlage (B) met opmerkingen behorende bij analysecertificaat 2022196806/1**

Pagina 1/1

Opmerking 1)De toetswaarde van de som is gelijk aan de sommatie van $0,7 \star RG$ **Eurofins Analytico B.V.**

Gildeweg 42-46 Venecoweg 5
NL-3771NB Barneveld B-9810 Nazareth
+31 (0)34 242 63 00 +32 (0)9 222 77 59
Info-env@eurofins.nl belgie-env@eurofins.be
www.eurofins.nl www.eurofins.be

BNP Paribas S.A. 227 9245 25
IBAN: NL71BNPA0227924525
BIC: BNPANL2A
KvK/CoC: 09088623
BTW/VAT: NL 8043.14.883.B01

Eurofins Analytico B.V. is ISO 14001: 2015 gecertificeerd door TÜV
en erkend door het Vlaamse Gewest (OVAM en Dep. Omgeving),
het Brusselse Gewest (BIM), het Waalse Gewest (DGRNE-OWD)
en door de overheid van Luxemburg (MEV).

Bijlage (C) met methodeverwijzingen behorende bij analysecertificaat 2022196806/1

Pagina 1/1




Analyse	Methode	Techniek	Methode referentie
Voorbehandeling			
Cryogeen malen	W0106	Voorbehandeling	AS3000
Bodemkundige analyses			
Droge Stof	W0104	Gravimetrie	pb 3010-2 en NEN-EN 15934
Organische stof (gloeiverlies)	W0109	Gravimetrie	pb 3010-3 en NEN 5754
Korrelgrootte < 2 µm (lutum)	W0171	Sedimentatie	pb 3010-4 en NEN 5753
Metalen			
Arseen (As)	W0423	ICP-MS	pb 3010-5 en NEN-EN-ISO 17294-2
Barium (Ba)	W0423	ICP-MS	pb 3010-5 en NEN-EN-ISO 17294-2
Cadmium (Cd)	W0423	ICP-MS	pb 3010-5 en NEN-EN-ISO 17294-2
Kobalt (Co)	W0423	ICP-MS	pb 3010-5 en NEN-EN-ISO 17294-2
Chroom (Cr)	W0423	ICP-MS	pb 3010-5 en NEN-EN-ISO 17294-2
Koper (Cu)	W0423	ICP-MS	pb 3010-5 en NEN-EN-ISO 17294-2
Kwik (Hg)	W0423	ICP-MS	pb 3010-5 en NEN-EN-ISO 17294-2
Molybdeen (Mo)	W0423	ICP-MS	pb 3010-5 en NEN-EN-ISO 17294-2
Nikkel (Ni)	W0423	ICP-MS	pb 3010-5 en NEN-EN-ISO 17294-2
Lood (Pb)	W0423	ICP-MS	pb 3010-5 en NEN-EN-ISO 17294-2
Zink (Zn)	W0423	ICP-MS	pb 3010-5 en NEN-EN-ISO 17294-2
Minerale olie			
Minerale Olie (C10-C40)	W0202	GC-FID	pb 3010-7 en NEN-EN-ISO 16703
Chromatogram M0 (GC)	W0202	GC-FID	NEN-EN-ISO 16703
Polychloorbifenylen, PCB			
PCB (7)	W0271	GC-MS	pb 3010-8 en NEN 6980
Polycyclische Aromatische Koolwaterstoffen, PAK			
PAK som AS3000/AP04	W0271	GC-MS	pb. 3010-6 en NEN-ISO 18287
PAK (10) (VROM)	W0271	GC-MS	pb. 3010-6 en NEN-ISO 18287

Nadere informatie over de toegepaste onderzoeksmethoden alsmede een classificatie van de meetonzekerheid staan vermeld in ons overzicht "Specificaties analysemethoden", versie april 2022.

Chromatogram TPH/ Mineral Oil

Sample ID.: 13285578
Certificate no.: 2022196806
Sample description.: MM02 03 (0-50) 05 (0-50) 07 (0-50)

V

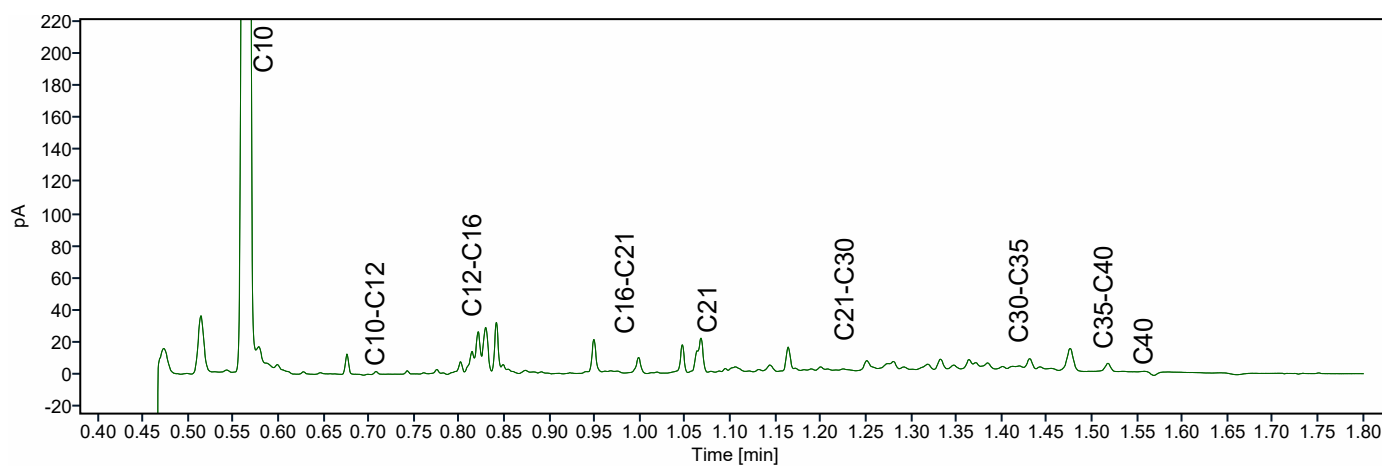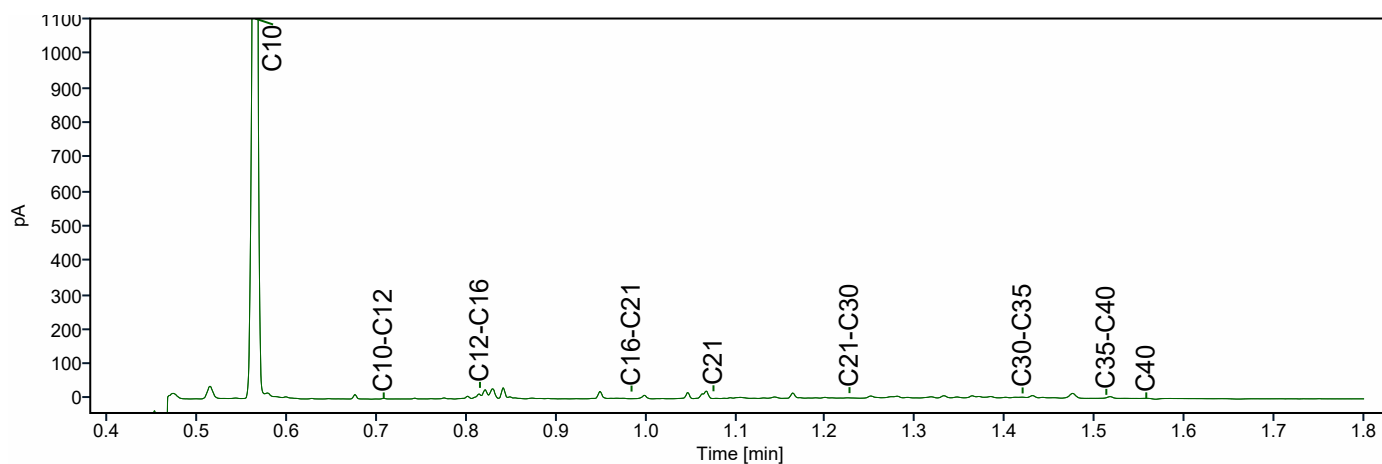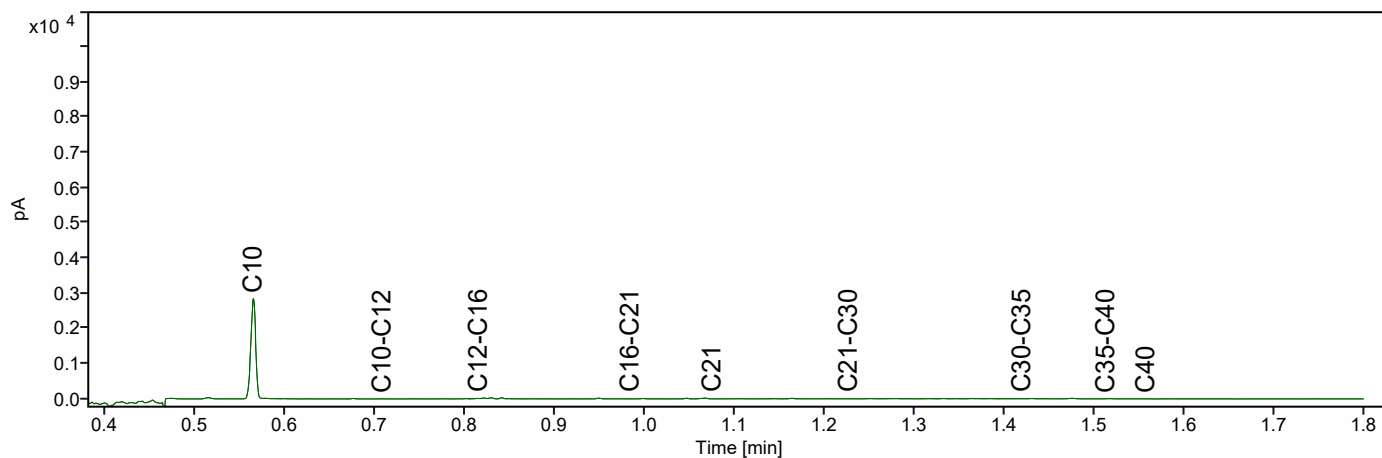

Lankelma Geotechniek Zuid B.V.
T.a.v. Walter van den Heuvel
Postbus 38
5688 ZG OIRSCHOT
NETHERLANDS

Analysecertificaat

Datum: 11-Jan-2023

Hierbij ontvangt u de resultaten van het navolgende laboratoriumonderzoek.

Certificaatnummer/Versie	2023002079/1
Uw project/verslagnummer	2203643
Uw projectnaam	Hoofdstraat 93 te Kaatsheuvel
Uw ordernummer	
Uw datum aanlevering monster(s)	09-Jan-2023

Dit certificaat mag uitsluitend in zijn geheel worden gereproduceerd.
De analyse resultaten hebben alleen betrekking op het beproefde object.

De grondmonsters worden tot 4 weken na datum ontvangst bewaard en watermonsters tot 2 weken na datum ontvangst. Zonder tegenbericht worden de monsters nadien afgevoerd.
Indien de monsters langer bewaard dienen te blijven verzoeken wij U dit exemplaar uiterlijk 1 werkdag voor afloop van de standaardbewaarperiode ondertekend aan ons te retourneren. Voor de kosten van het langer bewaren van monsters verwijzen wij naar de prijslijst.

Bewaren tot:

Datum:

Naam:

Handtekening:

Wij vertrouwen erop uw opdracht hiermee naar verwachting te hebben uitgevoerd, mocht U naar aanleiding van dit analysecertificaat nog vragen hebben verzoeken wij U contact op te nemen met de afdeling Verkoop en Advies.

Met vriendelijke groet,

Eurofins Analytico B.V.



Ing. A. Veldhuizen
Technical Manager

Eurofins Analytico B.V.

Gildeweg 42-46
NL-3771NB Barneveld
+31 (0)34 242 63 00
Info-env@eurofins.nl
www.eurofins.nl

Venecoweg 5
B-9810 Nazareth
+32 (0)9 222 77 59
belgie-env@eurofins.be
www.eurofins.be

BNP Paribas S.A. 227 9245 25
IBAN: NL71BNPA0227924525
BIC: BNPA NL2A
KvK/CoC: 09088623
BTW/VAT: NL 8043.14.883.B01

Eurofins Analytico B.V. is ISO 14001: 2015 gecertificeerd door TÜV en erkend door het Vlaamse Gewest (OVAM en Dep. Omgeving), het Brusselse Gewest (BIM), het Waalse Gewest (DGRNE-OWD) en door de overheid van Luxemburg (MEV).

Analysecertificaat

Uw project/verslagnummer 2203643
 Uw projectnaam Hoofdstraat 93 te Kaatsheuvel
 Uw ordernummer
 Uw monsternemer Daan Vervoort

Certificaatnummer/Versie 2023002079/1
 Startdatum analyse 09-Jan-2023
 Datum einde analyse 11-Jan-2023
 Rapportagedatum 11-Jan-2023/14:13
 Bijlage A, B, C
 Pagina 1/2

Analyse	Eenheid	1
Metalen		
S Arseen (As)	µg/L	<5.0
S Barium (Ba)	µg/L	160
S Cadmium (Cd)	µg/L	0.22
S Kobalt (Co)	µg/L	8.4
S Chroom (Cr)	µg/L	<1.0
S Koper (Cu)	µg/L	4.1
S Kwik (Hg)	µg/L	<0.050
S Molybdeen (Mo)	µg/L	<2.0
S Nikkel (Ni)	µg/L	27
S Lood (Pb)	µg/L	4.2
S Zink (Zn)	µg/L	38
Vluchtige Aromatische Koolwaterstoffen		
S Benzeen	µg/L	<0.20
S Toluene	µg/L	<0.20
S Ethylbenzeen	µg/L	<0.20
S o-Xyleen	µg/L	<0.10
S m,p-Xyleen	µg/L	<0.20
S Xylenen (som) factor 0,7	µg/L	0.21 ¹⁾
BTEX (som)	µg/L	<0.90
S Naftaleen	µg/L	<0.020
S Styreen	µg/L	<0.20
Vluchtige organische halogeenkoolwaterstoffen		
S Dichloormethaan	µg/L	<0.20
S Trichloormethaan	µg/L	<0.20
S Tetrachloormethaan	µg/L	<0.10
S Trichlooretheen	µg/L	<0.20
S Tetrachlooretheen	µg/L	<0.10
S 1,1-Dichloorethaan	µg/L	<0.20
S 1,2-Dichloorethaan	µg/L	<0.20
S 1,1,1-Trichloorethaan	µg/L	<0.10
Nr. Uw monsteromschrijving		
1 01-1-1 01 (270-370)	Opgegeven monstermatrix	
	Water (AS3000)	
	Monster nr.	
	13318432	

Eurofins Analytico B.V.

Gildeweg 42-46 Venecoweg 5
 NL-3771NB Barneveld B-9810 Nazareth
 +31 (0)34 242 63 00 +32 (0)9 222 77 59
 Info-env@eurofins.nl belgie-env@eurofins.be
 www.eurofins.nl www.eurofins.be

BNP Paribas S.A. 227 9245 25
 IBAN: NL71BNPA0227924525
 BIC: BNPA NL2A
 KvK/CoC: 09088623
 BTW/VAT: NL 8043.14.883.B01



Q: door RvA geaccrediteerde verrichting
 R: AP04 erkende en geaccrediteerde verrichting
 S: AS SIKB erkende en geaccrediteerde verrichting
 V: VLAREL erkende verrichting
 W: Waals Gewest erkende verrichting

Dit certificaat mag uitsluitend in zijn geheel worden gereproduceerd.
 Eurofins Analytico B.V. is ISO 14001: 2015 gecertificeerd door TÜV
 en erkend door het Vlaamse Gewest (OVAM en Dep. Omgeving),
 het Brusselse Gewest (BIM), het Waalse Gewest (DGRNE-OWD)
 en door de overheid van Luxemburg (MEV).



TESTEN
 RvA L010

Analysecertificaat

Uw project/verslagnummer 2203643
 Uw projectnaam Hoofdstraat 93 te Kaatsheuvel
 Uw ordernummer
 Uw monsternemer Daan Vervoort

Certificaatnummer/Versie 2023002079/1
 Startdatum analyse 09-Jan-2023
 Datum einde analyse 11-Jan-2023
 Rapportagedatum 11-Jan-2023/14:13
 Bijlage A, B, C
 Pagina 2/2

Analyse	Eenheid	1
S 1,1,2-Trichloorethaan	µg/L	<0.10
S cis 1,2-Dichlooretheen	µg/L	<0.10
S trans 1,2-Dichlooretheen	µg/L	<0.10
CKW (som)	µg/L	<1.6
S Tribroommethaan	µg/L	<0.20
S Vinylchloride	µg/L	<0.10
S 1,1-Dichlooretheen	µg/L	<0.10
S 1,2-Dichloorethenen (Som) factor 0,7	µg/L	0.14 ¹⁾
S 1,1-Dichloorpropaan	µg/L	<0.20
S 1,2-Dichloorpropaan	µg/L	<0.20
S 1,3-Dichloorpropaan	µg/L	<0.20
S Dichloorpropanen som factor 0.7	µg/L	0.42
Minerale olie		
Minerale olie (C10-C12)	µg/L	<10
Minerale olie (C12-C16)	µg/L	<10
Minerale olie (C16-C21)	µg/L	<10
Minerale olie (C21-C30)	µg/L	<15
Minerale olie (C30-C35)	µg/L	<10
Minerale olie (C35-C40)	µg/L	<10
S Minerale olie totaal (C10-C40)	µg/L	<50

Nr. Uw monsteromschrijving

1 01-1-1 01 (270-370)

Opgegeven monstermatrix

Water (AS3000)

Monster nr.

13318432

Eurofins Analytico B.V.

Gildeweg 42-46 Venecoweg 5
 NL-3771NB Barneveld B-9810 Nazareth
 +31 (0)34 242 63 00 +32 (0)9 222 77 59
 Info-env@eurofins.nl belgie-env@eurofins.be
 www.eurofins.nl www.eurofins.be

BNP Paribas S.A. 227 9245 25
 IBAN: NL71BNPA0227924525
 BIC: BNPANL2A
 KvK/CoC: 09088623
 BTW/VAT: NL 8043.14.883.B01



Q: door RvA geaccrediteerde verrichting
 R: AP04 erkende en geaccrediteerde verrichting
 S: AS SIKB erkende en geaccrediteerde verrichting
 V: VLAREL erkende verrichting
 W: Waals Gewest erkende verrichting

Dit certificaat mag uitsluitend in zijn geheel worden gereproduceerd.
 Eurofins Analytico B.V. is ISO 14001: 2015 gecertificeerd door TÜV
 en erkend door het Vlaamse Gewest (OVAM en Dep. Omgeving),
 het Brusselse Gewest (BIM), het Waalse Gewest (DGRNE-OWD)
 en door de overheid van Luxemburg (MEV).

Akkoord
 Pr. coörd.



Bijlage (A) met de opgegeven deelmonsterinformatie behorende bij het analysecertificaat. 2023002079/1

Pagina 1/1


Monster nr.	Uw monsteromschrijving				
Barcode	Boornr	Van	Tot	Uw datum monstername	Monsteromsch./Monstername ID
13318432	01-1-1 01 (270-370)				
0680630295	01	270	370	06-Jan-2023	1
0680630300	01	270	370	06-Jan-2023	2
0801062949	01	270	370	06-Jan-2023	3

Eurofins Analytico B.V.

Gildeweg 42-46 Venecoweg 5
 NL-3771NB Barneveld B-9810 Nazareth
 +31 (0)34 242 63 00 +32 (0)9 222 77 59
 Info-env@eurofins.nl belgie-env@eurofins.be
 www.eurofins.nl www.eurofins.be

BNP Paribas S.A. 227 9245 25
 IBAN: NL71BNPA0227924525
 BIC: BNPANL2A
 KvK/CoC: 09088623
 BTW/VAT: NL 8043.14.883.B01

Eurofins Analytico B.V. is ISO 14001: 2015 gecertificeerd door TÜV en erkend door het Vlaamse Gewest (OVAM en Dep. Omgeving), het Brusselse Gewest (BIM), het Waalse Gewest (DGRNE-OWD) en door de overheid van Luxemburg (MEV).

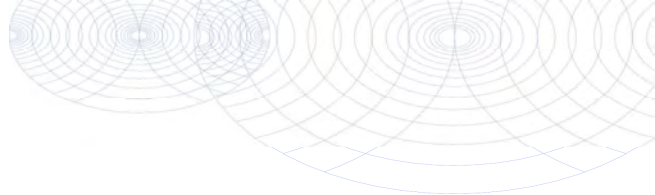**Bijlage (B) met opmerkingen behorende bij analysecertificaat 2023002079/1**

Pagina 1/1

Opmerking 1)De toetswaarde van de som is gelijk aan de sommatie van $0,7 \star RG$ **Eurofins Analytico B.V.**

Gildeweg 42-46 Venecoweg 5
NL-3771NB Barneveld B-9810 Nazareth
+31 (0)34 242 63 00 +32 (0)9 222 77 59
Info-env@eurofins.nl belgie-env@eurofins.be
www.eurofins.nl www.eurofins.be

BNP Paribas S.A. 227 9245 25
IBAN: NL71BNPA0227924525
BIC: BNPANL2A
KvK/CoC: 09088623
BTW/VAT: NL 8043.14.883.B01

Eurofins Analytico B.V. is ISO 14001: 2015 gecertificeerd door TÜV en erkend door het Vlaamse Gewest (OVAM en Dep. Omgeving), het Brusselse Gewest (BIM), het Waalse Gewest (DGRNE-OWD) en door de overheid van Luxemburg (MEV).

Bijlage (C) met methodeverwijzingen behorende bij analysecertificaat 2023002079/1

Pagina 1/1

Analyse	Methode	Techniek	Methode referentie
Metalen			
Arseen (As)	W0421	ICP-MS	pb 3150-1/2 & NEN-EN-ISO 17294-2
Barium (Ba)	W0421	ICP-MS	pb 3110-3 en NEN-EN-ISO 17294-2
Cadmium (Cd)	W0421	ICP-MS	pb 3110-3 en NEN-EN-ISO 17294-2
Kobalt (Co)	W0421	ICP-MS	pb 3110-3 en NEN-EN-ISO 17294-2
Chroom (Cr)	W0421	ICP-MS	pb 3150-1/2 & NEN-EN-ISO 17294-2
Koper (Cu)	W0421	ICP-MS	pb 3110-3 en NEN-EN-ISO 17294-2
Kwik (Hg)	W0421	ICP-MS	pb 3110-3 en NEN-EN-ISO 17294-2
Molybdeen (Mo)	W0421	ICP-MS	pb 3110-3 en NEN-EN-ISO 17294-2
Nikkel (Ni)	W0421	ICP-MS	pb 3110-3 en NEN-EN-ISO 17294-2
Lood (Pb)	W0421	ICP-MS	pb 3110-3 en NEN-EN-ISO 17294-2
Zink (Zn)	W0421	ICP-MS	pb 3110-3 en NEN-EN-ISO 17294-2
Vluchtige Aromatische Koolwaterstoffen			
Aromaten (BTEXN)	W0254	HS-GC-MS	pb 3130-1
Xylenen som AS3000	W0254	HS-GC-MS	pb 3130-1
Styreen	W0254	HS-GC-MS	pb 3130-1
Vluchtige organische halogeenkoolwaterstoffen			
VOC (11)	W0254	HS-GC-MS	pb 3130-1
Tribroommethaan (Bromoform)	W0254	HS-GC-MS	pb 3130-1
Vinylchloride	W0254	HS-GC-MS	pb 3130-1
1,1-Dichlooretheen	W0254	HS-GC-MS	pb 3130-1
DiChlEtheen som AS3000	W0254	HS-GC-MS	pb 3130-1
1,1-Dichloorpropan	W0254	HS-GC-MS	pb 3130-1
1,2-Dichloorpropan	W0254	HS-GC-MS	pb 3130-1
1,3-Dichloorpropan	W0254	HS-GC-MS	pb 3130-1
DiChlprop. som AS3000	W0254	HS-GC-MS	pb 3130-1
Minerale olie			
Minerale olie (C10-C40)	W0215	GC-FID	pb 3110-5

Nadere informatie over de toegepaste onderzoeksmethoden alsmede een classificatie van de meetonzekerheid staan vermeld in ons overzicht "Specificaties analysemethoden", versie april 2022.

Bijlage 5 : Toetsingstabellen grond en grondwater

Tabel 1: Gemeten gehalten in grond met beoordeling conform de Wet Bodembescherming

Grondmonster		MM01			MM02			MM03		
Certificaatcode		2022196806			2022196806			2022196806		
Boring(en)		01, 02, 04, 06			03, 05, 07			01, 01, 01, 02, 02		
Traject (m -mv)		0,00 - 0,50			0,00 - 0,50			0,80 - 2,30		
Humus	% ds	4,10			3,80			0,90		
Lutum	% ds	2,00			3,50			12,70		
Monsterconclusie		Voldoet aan Achtergrondwaarde			Overschrijding Achtergrondwaarde			Voldoet aan Achtergrondwaarde		
		Meetw	GSSD	Index	Meetw	GSSD	Index	Meetw	GSSD	Index
GECHLOREERDE KOOLWATERSTOFFEN										
PCB	mg/kg ds	<0,012	-0,01		<0,013	-0,01		<0,025	0	
PCB 28	mg/kg ds	<0,001	<0,002		<0,001	<0,002		<0,001	<0,004	
PCB 52	mg/kg ds	<0,001	<0,002		<0,001	<0,002		<0,001	<0,004	
PCB 101	mg/kg ds	<0,001	<0,002		<0,001	<0,002		<0,001	<0,004	
PCB 118	mg/kg ds	<0,001	<0,002		<0,001	<0,002		<0,001	<0,004	
PCB 138	mg/kg ds	<0,001	<0,002		<0,001	<0,002		<0,001	<0,004	
PCB 153	mg/kg ds	<0,001	<0,002		<0,001	<0,002		<0,001	<0,004	
PCB 180	mg/kg ds	<0,001	<0,002		<0,001	<0,002		<0,001	<0,004	
METALEN										
Chroom	mg/kg ds	10	19	-0,29	<10	<12	-0,34	17	23	-0,26
Kobalt	mg/kg ds	<3	<7	-0,04	<3	<6	-0,05	<3	<3	-0,07
Nikkel	mg/kg ds	<4	<8	-0,41	<4	<7	-0,43	5,8	8,9	-0,4
Koper	mg/kg ds	14	27	-0,09	17	32	-0,06	5,6	8,5	-0,21
Zink	mg/kg ds	46	104	-0,06	83	176	0,06	<20	<22	-0,2
Arseen	mg/kg ds	<4	<5	-0,27	<4	<5	-0,28	<4	<4	-0,29
Molybdeen	mg/kg ds	<1,5	<1,1	-0	<1,5	<1,1	-0	<1,5	<1,1	-0
Cadmium	mg/kg ds	<0,2	<0,2	-0,03	<0,2	<0,2	-0,03	<0,2	<0,2	-0,03
Barium	mg/kg ds	26	101 ⁽⁶⁾		37	121 ⁽⁶⁾		25	41 ⁽⁶⁾	
Kwik	mg/kg ds	0,073	0,103	-0	0,11	0,15	0	<0,05	<0,04	-0
Lood	mg/kg ds	38	58	0,02	56	83	0,07	<10	<9	-0,09
OVERIG										
Gloeirest	% (m/m) ds	96			96			98		
Droge stof	% m/m	84,5			83,2			82,3		
Lutum	%	<2			3,5			12,7		
Organische stof (humus)	%	4,1			3,8			0,9		
OVERIGE (ORGANISCHE) VERBINDINGEN										
Minerale olie	mg/kg ds	<3	5 ⁽⁶⁾		<3	6 ⁽⁶⁾		<3	11 ⁽⁶⁾	
Minerale olie	mg/kg ds	<35	<60	-0,03	38	100	-0,02	<35	<123	-0,01
Minerale olie C12 - C16	mg/kg ds	<5	9 ⁽⁶⁾		8,9	23,4 ⁽⁶⁾		<5	18 ⁽⁶⁾	
Minerale olie C16 - C21	mg/kg ds	<5	9 ⁽⁶⁾		7,3	19,2 ⁽⁶⁾		<5	18 ⁽⁶⁾	
Minerale olie C21 - C30	mg/kg ds	<11	19 ⁽⁶⁾		13	34 ⁽⁶⁾		<11	39 ⁽⁶⁾	
Minerale olie C30 - C35	mg/kg ds	7,4	18,0 ⁽⁶⁾		7,3	19,2 ⁽⁶⁾		<5	18 ⁽⁶⁾	
Minerale olie C35 - C40	mg/kg ds	<6	10 ⁽⁶⁾		<6	11 ⁽⁶⁾		<6	21 ⁽⁶⁾	
PAK										
Naftaleen	mg/kg ds	<0,05	<0,04		<0,05	<0,04		<0,05	<0,04	
Anthraceen	mg/kg ds	<0,05	<0,04		0,11	0,11		<0,05	<0,04	
Fenanthreen	mg/kg ds	<0,05	<0,04		0,68	0,68		<0,05	<0,04	
Fluorantheen	mg/kg ds	0,081	0,081		1,1	1,1		<0,05	<0,04	
Chryseen	mg/kg ds	0,059	0,059		0,43	0,43		<0,05	<0,04	
Benzo(a)anthraceen	mg/kg ds	<0,05	<0,04		0,43	0,43		<0,05	<0,04	
Benzo(a)pyreen	mg/kg ds	<0,05	<0,04		0,43	0,43		<0,05	<0,04	
Benzo(k)fluorantheen	mg/kg ds	<0,05	<0,04		0,24	0,24		<0,05	<0,04	
Indeno-(1,2,3-c,d)pyreen	mg/kg ds	<0,05	<0,04		0,31	0,31		<0,05	<0,04	
Benzo(g,h,i)peryleen	mg/kg ds	<0,05	<0,04		0,25	0,25		<0,05	<0,04	
PAK	mg/kg ds	0,42	-0,03		4,01	0,07		<0,35	-0,03	

----- : Geen toetsnorm aanwezig
 < : kleiner dan de detectielimiet
 <= AW : <= Achtergrondwaarde
 > AW : < Tussenwaarde
 < I : Tussen tussenwaarde en interventiewaarde
 > I : > Interventiewaarde
 6 : Heeft geen normwaarde
 # : verhoogde rapportagegrens
 GSSD : Gestandaardiseerde meetwaarde
 Index : $(GSSD - AW) / (I - AW)$

- Getoetst via de BoToVa service, versie 3.1.0 -

Tabel 2: Normwaarden conform de Wet Bodembescherming

		AW	WO	IND	I
GECHLOREERDE KOOLWATERSTOFFEN					
PCB	mg/kg ds	0,02	0,04	0,5	1
METALEN					
Chroom	mg/kg ds	55	62	180	180
Kobalt	mg/kg ds	15	35	190	190
Nikkel	mg/kg ds	35	39	100	100
Koper	mg/kg ds	40	54	190	190
Zink	mg/kg ds	140	200	720	720
Arseen	mg/kg ds	20	27	76	76
Molybdeen	mg/kg ds	1,5	88	190	190
Cadmium	mg/kg ds	0,6	1,2	4,3	13
Kwik	mg/kg ds	0,15	0,83	4,8	36
Lood	mg/kg ds	50	210	530	530
OVERIGE (ORGANISCHE) VERBINDINGEN					
Minerale olie	mg/kg ds	190	190	500	5000
PAK					
PAK	mg/kg ds	1,5	6,8	40	40

Tabel 3: Gemeten concentraties in grondwater met beoordeling conform de Wet Bodembescherming

Watermonster		01-1-1		
Datum		6-1-2023		
Filterdiepte (m -mv)		2,70 - 3,70		
Monsterconclusie		Overschrijding Streefwaarde		
		Meetw	GSSD	Index
AROMATISCHE VERBINDINGEN				
BTEX (som)	µg/l	<0,9		
Benzeen	µg/l	<0,2	<0,1	-0
Ethylbenzeen	µg/l	<0,2	<0,1	-0,03
Tolueen	µg/l	<0,2	<0,1	-0,01
Xylenen	µg/l		<0,21	0
meta-/para-Xyleen (som)	µg/l	<0,2	<0,1	
ortho-Xyleen	µg/l	<0,1	<0,1	
Styreen (Vinylbenzeen)	µg/l	<0,2	<0,1	-0,02
Som 16 Aromatische oplosmiddelen	µg/l		<0,77 ^(2,14)	
GECHLOREERDE KOOLWATERSTOFFEN				
VOCL	µg/l	<1,6		
1,3-Dichloorpropaan	µg/l	<0,2	<0,1	
1,1-Dichloorpropaan	µg/l	<0,2	<0,1	
Dichloorpropaan	µg/l		<0,42	-0
Dichloorpropanen (0,7 som, 1,1+1,2+1,3)	µg/l	0,42		
cis + trans-1,2-Dichlooretheen	µg/l		<0,14	0,01
1,1-Dichlooretheen	µg/l	<0,1	<0,1	0,01
cis-1,2-Dichlooretheen	µg/l	<0,1	<0,1	
trans-1,2-Dichlooretheen	µg/l	<0,1	<0,1	
Dichloormethaan	µg/l	<0,2	<0,1	0
Trichloormethaan (Chloroform)	µg/l	<0,2	<0,1	-0,01
Tribroommethaan (bromoform)	µg/l	<0,2	<0,1 ⁽¹⁴⁾	
Tetrachloormethaan (Tetra)	µg/l	<0,1	<0,1	0,01
1,1-Dichloorethaan	µg/l	<0,2	<0,1	-0,01
1,2-Dichloorethaan	µg/l	<0,2	<0,1	-0,02
1,2-Dichloorpropaan	µg/l	<0,2	<0,1	
1,1,1-Trichloorethaan	µg/l	<0,1	<0,1	0
1,1,2-Trichloorethaan	µg/l	<0,1	<0,1	0
Trichlooretheen (Tri)	µg/l	<0,2	<0,1	-0,05
Tetrachlooretheen (Per)	µg/l	<0,1	<0,1	0
Vinylchloride	µg/l	<0,1	<0,1	0,01
METALEN				
Chroom	µg/l	<1	<1	-0,01
Kobalt	µg/l	8,4	8,4	-0,14
Nikkel	µg/l	27	27	0,2
Koper	µg/l	4,1	4,1	-0,18
Zink	µg/l	38	38	-0,04
Arseen	µg/l	<5	<4	-0,13
Molybdeen	µg/l	<2	<1	-0,01
Cadmium	µg/l	0,22	0,22	-0,03
Barium	µg/l	160	160	0,19
Kwik	µg/l	<0,05	<0,04	-0,06
Lood	µg/l	4,2	4,2	-0,18
OVERIGE (ORGANISCHE) VERBINDINGEN				
Minerale olie	µg/l	<10	7 ⁽⁶⁾	
Minerale olie	µg/l	<50	<35	-0,03
Minerale olie C12 - C16	µg/l	<10	7 ⁽⁶⁾	
Minerale olie C16 - C21	µg/l	<10	7 ⁽⁶⁾	
Minerale olie C21 - C30	µg/l	<15	11 ⁽⁶⁾	
Minerale olie C30 - C35	µg/l	<10	7 ⁽⁶⁾	
Minerale olie C35 - C40	µg/l	<10	7 ⁽⁶⁾	

Watermonster		01-1-1
Datum		6-1-2023
Filterdiepte (m -mv)		2,70 - 3,70
Monsterconclusie		Overschrijding Streefwaarde
PAK		
Naftaleen	µg/l	<0,02 <0,01 0
PAK	-	<0,00020 ⁽¹¹⁾

----- : Geen toetsnorm aanwezig
 < : kleiner dan de detectielimiet
 < = S : <= Streefwaarde
 > S : > Streefwaarde
 > T : > Tussenwaarde
 > I : > Interventiewaarde
 11 : Enkele parameters ontbreken in de berekening van de somfractie
 14 : Streefwaarde ontbreekt zorgplicht van toepassing
 2 : Enkele parameters ontbreken in de som
 6 : Heeft geen normwaarde
 # : verhoogde rapportagegrens
 GSSD : Gestandaardiseerde meetwaarde
 Index : $(GSSD - S) / (I - S)$

- Getoetst via de BoToVa service, versie 3.1.0 -

Tabel 4: Normwaarden conform de Wet Bodembescherming

		S	S Diep	Indicatief	I
AROMATISCHE VERBINDINGEN					
Benzeen	µg/l	0,2			30
Ethylbenzeen	µg/l	4			150
Tolueen	µg/l	7			1000
Xylenen	µg/l	0,2			70
Styreen (Vinylbenzeen)	µg/l	6			300
Som 16 Aromatische oplosmiddelen	µg/l			150	
GECHLOOREERDE KOOLWATERSTOFFEN					
Dichloorpropan	µg/l	0,8			80
cis + trans-1,2-Dichlooretheen	µg/l	0,01			20
1,1-Dichlooretheen	µg/l	0,01			10
Dichloormethaan	µg/l	0,01			1000
Trichloormethaan (Chloroform)	µg/l	6			400
Tribroommethaan (bromoform)	µg/l				630
Tetrachloormethaan (Tetra)	µg/l	0,01			10
1,1-Dichloorethaan	µg/l	7			900
1,2-Dichloorethaan	µg/l	7			400
1,1,1-Trichloorethaan	µg/l	0,01			300
1,1,2-Trichloorethaan	µg/l	0,01			130
Trichlooretheen (Tri)	µg/l	24			500
Tetrachlooretheen (Per)	µg/l	0,01			40
Vinylchloride	µg/l	0,01			5
METALEN					
Chroom	µg/l	1	2,5		30
Kobalt	µg/l	20	0,7		100
Nikkel	µg/l	15	2,1		75
Koper	µg/l	15	1,3		75
Zink	µg/l	65	24		800
Arseen	µg/l	10	7,2		60
Molybdeen	µg/l	5	3,6		300
Cadmium	µg/l	0,4	0,06		6
Barium	µg/l	50	200		625
Kwik	µg/l	0,05	0,01		0,3
Lood	µg/l	15	1,7		75
OVERIGE (ORGANISCHE) VERBINDINGEN					
Minerale olie	µg/l	50			600
PAK					
Naftaleen	µg/l	0,01			70

Bijlage 6 : Fotorapportage





lankelma

Geo- milieu en funderingstechniek

Technisch bodemonderzoek

- Sonderen in Nederland, België en Frankrijk.
- Sonderen met (track)truck, minirups, demontabel en hand
- Sonderen op het water (met hefeiland)
- Dissipatieproeven
- Peilbuizen wegdrukken
- Mechanisch (puls)boren conform protocol 'Mechanisch boren' (2101).
- Handboren (tot circa 5 m)
- Geotechnische monitoring
- Doorlatendheidsmetingen verzadigde en onverzadigde zone
- Palen doormeten (akoestisch)
- Onderzoek naar niet gesprongen explosieven (NGE)
- dGPS-metingen

Milieukunde

- Verkennend onderzoek
- Onderzoek naar asbest in de (water)bodem
- Nulsituatie-onderzoek
- Nader onderzoek
- Waterbodemonderzoek (monsternametest)
- BUS-melding
- Saneringsplan
- Milieukundige begeleiding
- Second opinion
- Partijkeuring
- Bouwstoffenkeuring
- Onderzoek PFAS

Geotechnisch en geohydrologisch advies

- Funderingsadvies bebouwing, leidingen, constructies
- Geohydrologische modellering (bemaling, drainage, wateroverlast, barrièrewerking, etc.)
- Bemalingsadvies, bemalingsplan, monitoringsplan, vergunningsaanvraag, MER aanmeldnotitie
- Bouwputadvies, damwandberekeningen en -advies
- Zettings- en ophoogadvies, inclusief voorbelasting, zettingsversnelling
- Zettingsrisico's bemaling t.b.v. CAR-verzekering
- Stabiliteitsberekeningen taluds
- Infiltratiegeschiktheidsadvies, watertoetsadvies
- Civieltechnisch hergebruik grond
- Analyse waterstanden, doorlatendheid, wateroverlast.
- GIS-toepassingen en geostatistiek: (hoogtemodellen, zanddiepte kaarten, etc)
- Algemene expertise, controle grondverbetering

Geotechnisch laboratorium

- Classificatieproeven, volumegewicht, watergehalte
- Gloeiverlies
- Atterbergse grenzen (fallcone en Casagrande)
- Samendrukkingsproeven, CRS
- Korrelverdeling, -vorm en afleiding k-waarden
- Triaxiaalproeven
- Direct Shear (DS), Direct Simple Shear (DSS)
- Diverse RAW-proeven (oa. 2, 9, 10, 11, 13, 14, 28, 35)
- Fotoboring
- Advies omtrent uitvoering(swijze) en belastingtrappen
- Digitaal bestel- en informatieportaal: www.siltlab.nl