
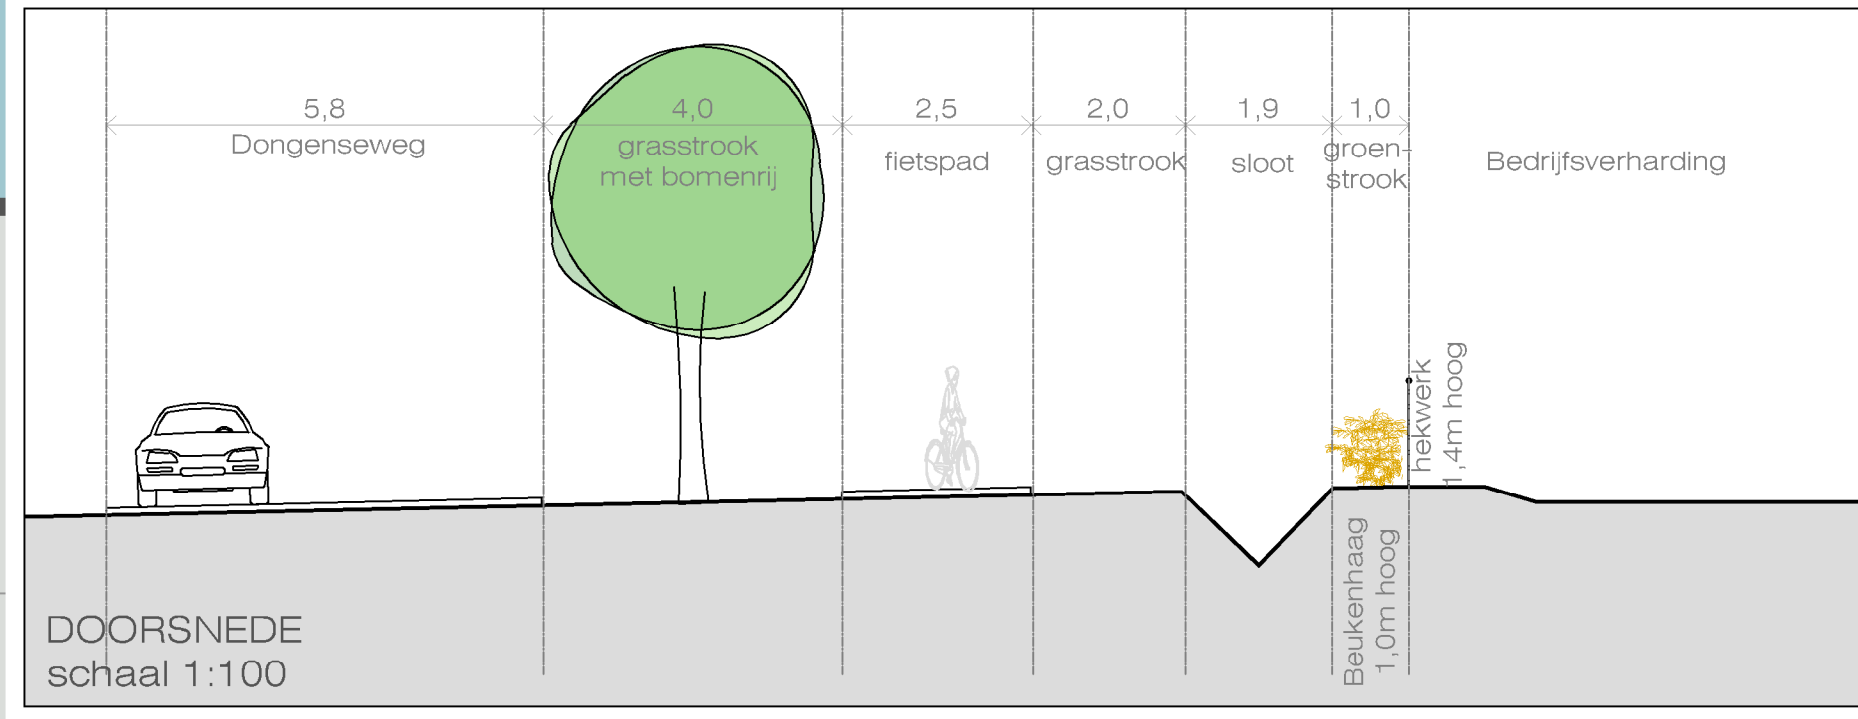


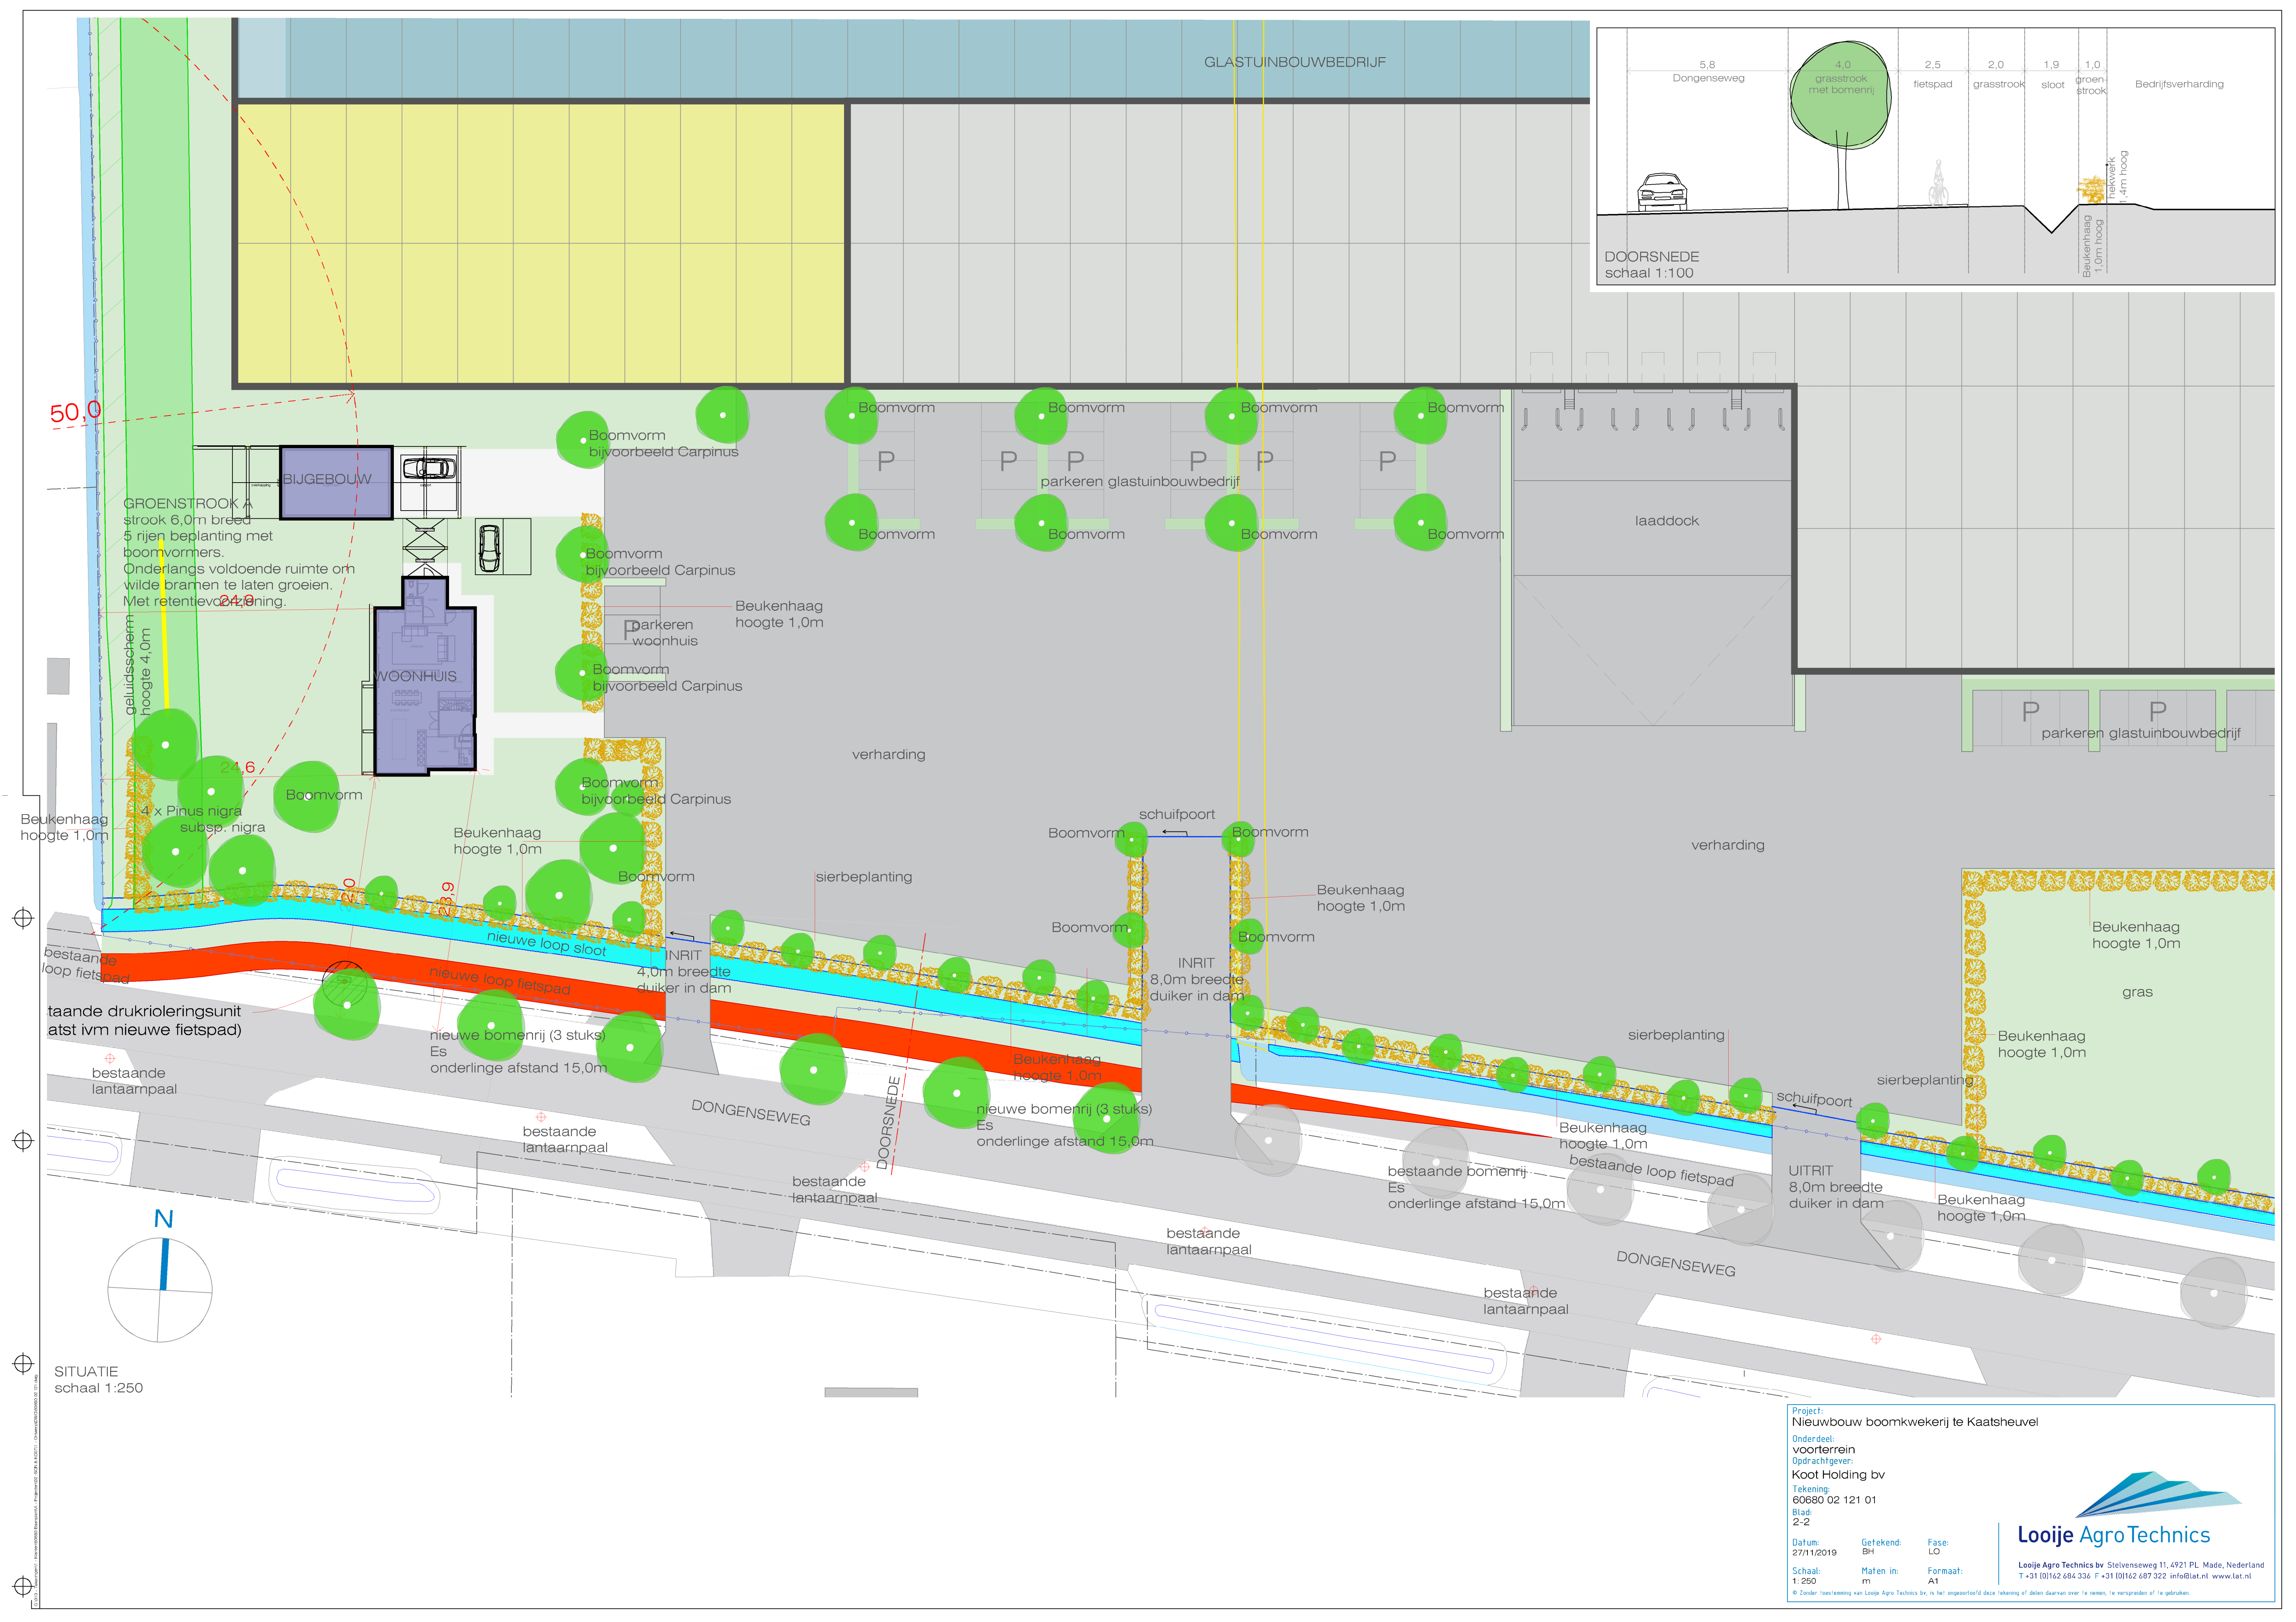

Project:
Nieuwbouw boomkwekerij te Kaatsheuvel

Onderdeel:
voorterrein

Opdrachtgever:
Koot Holding bv

Tekening:
60680 02 121 01

Blad:
2-2

Datum:
27/11/2019

Getekend:
BH

Fase:
LO

Schaal:
1:250

Maten in:
m

Formaat:
A1

Looije Agro Technics

Looije Agro Technics bv Stelvenseweg 11, 4921 PL Made, Nederland
T +31 (0)162 684 336 F +31 (0)162 687 322 info@lat.nl www.lat.nl

© Zonder toestemming van Looije Agro Technics bv, is het ongeoorloofd deze tekening of delen daarvan over te nemen, te verspreiden of te gebruiken.