


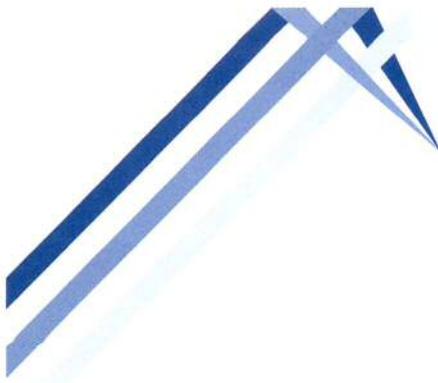

BAKKER

MILIEUADVIEZEN WAALWIJK

Burg. v.d. Klokkenlaan 51 a
5141 EG Waalwijk
Tel: 0416 - 345169
Email: o.bakker4@upcmail.nl

Opdrachtgever:
Dhr. H.M.G. Haverhals
Oude Zandschel 9
5171 TP Kaatsheuvel

Rapport

Verkennd bodemonderzoek
Lage Zandschel (P 1052/1062 (ged)
Kaatsheuvel

APRIL 2019



BM/2546-2019

Gespecialiseerd in het verrichten van bodemonderzoek.
IBAN: NL27INGB0006778864. K.v.K. Tilburg inschrijvingsnr.: 18132686.



Burg. v.d. Klokkenlaan 51 a
5141 EG Waalwijk
Tel: 0416 - 345169
Email: o.bakker4@upcmail.nl

INHOUDSOPGAVE:

	<u>blz</u>
1. INLEIDING EN DOELSTELLING	1
2. ACHTERGRONDINFORMATIE	1
2.1 Terreinsituatie en historie	1
2.2 Bodemopbouw en geohydrologische situatie	2
3. ONDERZOEKSPROGRAMMA	3
3.1 Algemeen	3
3.2 Veldwerkzaamheden	3
3.3 Laboratoriumonderzoek	3
4. ONDERZOEKSRESULTATEN	5
4.1 Bodemopbouw en veldwaarnemingen	5
4.2 Analyseresultaten	5
5. CONCLUSIES EN AANBEVELINGEN	7

BIJLAGEN

1. Regionale situering onderzoekslocatie (1:12.500)
2. Situatieschets met boringen en peilbuis (1:400)
3. Boorstaten
4. Analyserapporten
5. Toetsingstabellen

1. **INLEIDING EN DOELSTELLING**

In opdracht van dhr. H. Haverhals is door Bakker Milieuadviezen een verkennend bodemonderzoek uitgevoerd op een deel van een perceel aan de Lage Zandschel te Kaatsheuvel, kadastraal bekend gemeente Loon op Zand, sectie P, nummers 1052 en 1062. Het onderzoeksterrein zal afgesplitst worden van het perceel Zuidhollandsedijk 75/75a.

Het doel van het verkennend onderzoek is om vast te stellen of de grond en/of het grondwater ter plaatse van het onderzoeksterrein verontreinigingen bevatten welke een belemmering of beperking zouden kunnen vormen bij de voorgenomen bouw van een woning na sloop van de huidige bebouwing.

In hoofdstuk 2 wordt ingegaan op de terreinsituatie van de onderzoekslocatie. Hoofdstuk 3 beschrijft de uitgevoerde werkzaamheden. Hoofdstuk 4 geeft de resultaten van het onderzoek weer. In hoofdstuk 5 zijn de conclusies en aanbevelingen opgenomen.

NB: Bakker Milieuadviezen heeft het bodemonderzoek uitgevoerd onder certificaat BRL SIKB 2000 conform de onderliggende protocollen 2001 en 2002. Middels ondertekening van het voorliggende rapport wordt verklaard dat er geen sprake is van eigendom van het te onderzoeken onroerend goed en tevens dat het bodemonderzoek onpartijdig en onafhankelijk van de opdrachtgever is uitgevoerd. De uitvoerend veldwerker is O. Bakker.

2. **ACHTERGRONDINFORMATIE.**

2.1 **Terreinsituatie en historie.**

De onderzoekslocatie is gelegen ten oosten van de Lage Zandschel en ten zuiden van de Zuidhollandsedijk. De plaats van de locatie ten opzichte van de omgeving is op bijlage 1 weergegeven. Het te onderzoeken perceelsdeel is circa 360 m² groot.

Voor historische informatie is de opdrachtgever, TOPO-tijdreis, Bodemloket.nl, Omgevings-rapportage Noord Brabant en het eigen bodemonderzoeksarchief geraadpleegd.

Terreinbeschrijving.

Op het onderzochte terreindeel staan een kleine stenen schuur op de noordwesthoek en een L-vormige houten schuur, beide daterend van rond 1960. Het zuidelijke terreindeel is een half overkapte schuur. Het overige niet bebouwde terrein is grotendeels bestraat met klinkers of tegels en voor het overige onverharde grond. In de grote schuur ligt ook grotendeels een tegelvloer.

Bij de terreininspectie zijn op het maaiveld geen verdachte kenmerken waargenomen (geen morsingen, brandplekken of zwerfasbest). Op het terrein is geen sprake van asbesthoudende daken.

Huidig gebruik.

In de schuur wordt voornamelijk hout opgeslagen.

Voormalig gebruik.

Agrarisch gebruik.

Toekomstig gebruik: Mogelijk woonbestemming.

Calamiteiten.

Er hebben zich geen calamiteiten voorgedaan op het terrein.

Ophogingen/dempingen/stort.

Op het te onderzoeken terrein zijn geen bodemvreemde materialen of grond van elders opgebracht.

Boven- en ondergrondse tanks.

Op het perceel en aangrenzend is geen boven- of ondergrondse tank aanwezig (geweest). Op Lage Zandschel 3 (10 meter ten zuiden) heeft wel ooit een bovengrondse tank gestaan.

Omgeving.

Het perceel ligt in een woonwijk.

Bodemonderzoeken locatie en omgeving.

Op Omgevingsapportage Noord-Brabant worden de volgende onderzoeken genoemd:

V.O. hoek Zuidhollandsedijk - Lage Zandschel (Oranjewoud 1991): resultaten geen bezwaar voor bouwvergunning;

V.O. Lage Zandschel 1 (VBP 2002): geen bijzonderheden;

V.O. Lage Zandschel 3 (Terron 1996), geen bijzonderheden

V.O. Zuidh. dijk 71 (Bakker Milieu 2006), geen belemmering voor bouwvergunning.

Hypothese.

Op grond van de verkregen informatie is uitgegaan van een onverdachte locatie.

2.2 Bodemopbouw en geohydrologische situatie.

Informatie over de bovenste 1.20 meter van de ongeroerde bodem ter plaatse is verkregen via de bodemkaart van Nederland (kaartblad 44 oost, 1: 50.000). Het bodemtype valt onder de zogenoemde hoge bruine enkeerdgronden, welke worden gekenmerkt door matig humeus siltig fijn zand.

Informatie over de geologie en geohydrologie van de diepe ondergrond is verkregen via de grondwaterkaart van Nederland van de Dienst Grondwaterverkenning TNO. Het globale bodemprofiel ter plaatse is als volgt:

0 - 8 m-mv	Deklaag, Nuenengroep en Holoceen, bestaande uit matig doorlatende fijne siltige zanden.
------------	---

8 - 40 m-mv	1 ^e watervoerende pakket, formaties van Veghel en Sterksel. Dit pakket bestaat voornamelijk uit middel grof tot uiterst grof, plaatselijk grindhoudend, zand.
-------------	--

De grondwaterstroming van het freatisch grondwater is op grond van het isohypsenpatroon noordelijk gericht. Het grondwater in het eerste watervoerende pakket stroomt eveneens in noordelijke richting.

3. ONDERZOEKSPROGRAMMA.

3.1 Algemeen.

Het onderzoek is opgezet volgens de NEN 5740+A1, paragraaf 5.1, "Onderzoeksstrategie bij verkennend onderzoek" (Nederlands Normalisatie-Instituut, april 2016). De veldwerkzaamheden zijn uitgevoerd volgens de BRL SIKB 2000 en de onderliggende protocollen 2001 en 2002.

3.2 Veldwerkzaamheden.

Op 20 maart 2019 zijn op de onderzoekslocatie de veldwerkzaamheden verricht. Voor het boren zijn een Edelmanboor en een zuigerboor gebruikt. De locaties van de boringen en de peilbuis zijn weergegeven in bijlage 2.

Er zijn 4 boringen verricht. Boring 1 is uitgevoerd tot 2.7 m-mv (meter beneden maaiveld) en is voorzien van een peilbuis. Boring 2 is 1.5 m diep en de overige boringen zijn 0.6 m diep uitgevoerd.

De uitkomende grond is zintuiglijk onderzocht op de aanwezigheid van eventuele verontreinigingen en beschreven. De beschrijvingen van de boorprofielen zijn opgenomen in bijlage 3.

3.3 Laboratoriumonderzoek

De chemische analyses van de grond- en grondwatermonsters zijn uitgevoerd in het geaccrediteerde laboratorium AL-West.

Grond.

Van de grondmonsters zijn 2 mengmonsters samengesteld, waarvan de samenstelling, het betreffende terreindeel en de bijbehorende resultaten zijn weergegeven in paragraaf 4.2

Deze monsters zijn geanalyseerd op het standaard analysepakket (NEN 5740) voor grondmonsters. Dit pakket omvat de volgende parameters:

- **Zware metalen:** Barium, cadmium, cobalt, molybdeen, koper, kwik, lood, nikkel en zink. De meeste metalen komen van nature reeds in lage concentraties in de bodem voor en worden daarbij niet aangemerkt als een verontreiniging. Verontreinigingen met zware metalen kunnen onder andere worden aangetroffen op terreinen van bedrijven waar met metaaloplossingen (bijv. galvanische bedrijven) en metaalpigmenten (keramische industrie) wordt gewerkt en voorts op stookplaatsen, in sintelverhardingen en in combinatie met puin in de bodem. In stedelijke gebieden blijkt vaak sprake van een diffuse (niet zeer sterke maar over een groot gebied verspreide) verontreiniging met zware metalen, voornamelijk lood en in mindere mate koper en zink;
- **Polychloorbifenylen (PCB).**
- **Minerale olie.** Minerale olie is een verzamelnaam voor de verschillende soorten aardolieprodukten zoals benzine, gasolie en petroleum. Minerale olie kan als verontreiniging worden aangetroffen bij tankstations, ondergrondse opslagtanks e.d.;
- **Polycyclische aromatische koolwaterstoffen (PAK).** Polycyclische aromatische koolwaterstoffen is een verzamelnaam voor teerachtige produkten welke bestaan uit twee of meer aromatische ringen. Verontreinigingen met polycyclische aromaten kunnen worden aangetroffen op voormalige gasfabrieksterreinen, bij asfaltmolens, op stookplaatsen, in combinatie met verontreinigingen met aardolieprodukten en bij aanwezigheid van kooldeeltjes, sintels en asfalt in de grond. Diffuse verontreinigingen met polycyclische aromaten tengevolge van depositie vanuit de lucht komen eveneens voor. Voor onderzoek naar bodemverontreiniging met polycyclische aromaten worden bepaalde stoffen geanalyseerd. De zogenaamd VROM-reeks welke is

opgenomen in het toetsingskader uit de Leidraad Bodembescherming omvat 10 stoffen (10 PAK van VROM).

Grondwater.

Het grondwater is geanalyseerd op het standaardpakket voor grondwater. Dit pakket bestaat uit de volgende parameters:

- benzeen, toluen, ethylbenzeen, xyleen, naftaleen en styreen;
- vluchtige gehalogeneerde koolwaterstoffen (13);
- cobalt, barium, molybdeen, cadmium, koper, kwik, lood, nikkel, zink;
- minerale olie;
- tribroommethaan;
- dichloorpropanen(1,1-1,2-1,3).

4. ONDERZOEKSRESULTATEN

4.1 Bodemopbouw en veldwaarnemingen.

Uit de boorbeschrijvingen (bijlage 3) blijkt dat de bodem, afgezien van bestrating en een dunne laag ophoogzand, bestaat uit een toplaag van donkerbruin matig humeus siltig fijn zand. Vanaf 0.7 tot 2.7 m-mv wordt lichtbruin matig fijn zand aangetroffen.

De bovengrond bevat zwakke bijmengingen van kooldeeltjes. Aan de opgeboorde grond zijn geen noemenswaardige bijmengingen van puindeeltjes waargenomen. Er was dan ook geen aanleiding voor onderzoek naar asbest in de bodem.

Op de datum van grondwatermonsternamen (27 maart 2019) werd grondwater op 1.05 m-mv aangetroffen. De overige veldwaarnemingen staan in bijlage 3.

4.2 Analyseresultaten.

De analyserapporten zijn opgenomen als bijlage 4. Voor de beoordeling van de analyseresultaten wordt getoetst aan onderstaande normen:

Achtergrondwaarden AW 2000 (streefwaarden voor water).

Deze waarde geeft het niveau aan waarbij sprake is van een duurzame bodemkwaliteit. Dit komt overeen met het niveau waarbij de functionele eigenschappen, die de bodem voor mens, dier en plant heeft, zijn veiliggesteld.

Interventiewaarde:

Deze waarde geeft het verontreinigingsniveau aan waarboven sprake kan zijn van een geval van ernstige bodemverontreiniging. Hierbij is sprake van een zodanige bodemverontreiniging, dat de functionele eigenschappen die de bodem heeft voor mens, dier en plant kunnen verminderen. De interventiewaarden zijn gebaseerd op een uitgebreide studie van het Rijksinstituut voor Volksgezondheid en Milieu (RIVM), naar zowel de humaan- als ecotoxicologische effecten van bodemverontreinigende stoffen.

Er is sprake van een ernstig geval van bodemverontreiniging indien in meer dan 25 m³ grond of in meer dan 100 m³ grondwater sprake is van een overschrijding van de interventiewaarde door een of meer parameters.

Tussenwaarde:

Voor de waarde voor nader onderzoek, de tussenwaarde genaamd, wordt het gemiddelde van de AW 2000 en de interventiewaarde gehanteerd.

De genoemde waarden zijn voor een aantal stoffen afhankelijk gesteld van de percentages lutum en organische stof van de grond. De berekening van deze waarden voor de bepaalde of geschatte percentages is opgenomen in bijlage 5.

In het hierna volgende overzicht staan per geanalyseerd monster de overschrijdingen van de toetsingswaarden als volgt weergegeven:

- > AW overschrijding achtergrondwaarde AW 2000 (lichte verontreiniging);
- > T overschrijding tussenwaarde (matige verontreiniging);
- > I overschrijding interventiewaarde (ernstige verontreiniging).

Grond.

Mengmonster	Bodemlaag	Gehalte > AW	Gehalte > T	Gehalte > I
1 t/m 4	bovengrond	PAK	-	-
1.2+1.3+2.2+2.3	ondergrond (zand)	-	-	-

Grondwater.

In het grondwater is onderstaand verhoogd gehalte aangetroffen.


Parameter	Gehalte in ug/l		Streefwaarde	Tussenwaarde	Interventiewaarde
Zink	140	*	65	433	800

5. CONCLUSIES EN AANBEVELINGEN.

Op basis van het hierboven beschreven bodemonderzoek kan voor de onderzoekslocatie het volgende worden geconcludeerd:

- In de bovengrond is alleen het gehalte aan PAK in lichte mate boven de AW 2000 aangetroffen, hetgeen toegeschreven kan worden aan de zwakke bijmenging van kooldeeltjes. Deze lichte verhoging heeft geen consequenties voor de bestemming wonen;
- In de ondergrond zijn alle parameters uit het NEN 5740-pakket beneden de AW 2000 aangetroffen;
- Het grondwater bevat een licht verhoogd gehalte aan zink, hetgeen geen relevante verhoging is.


Op grond van de resultaten van het uitgevoerde bodemonderzoek vormt de bodemkwaliteit geen belemmering voor de voorgenomen bouw van een woning.

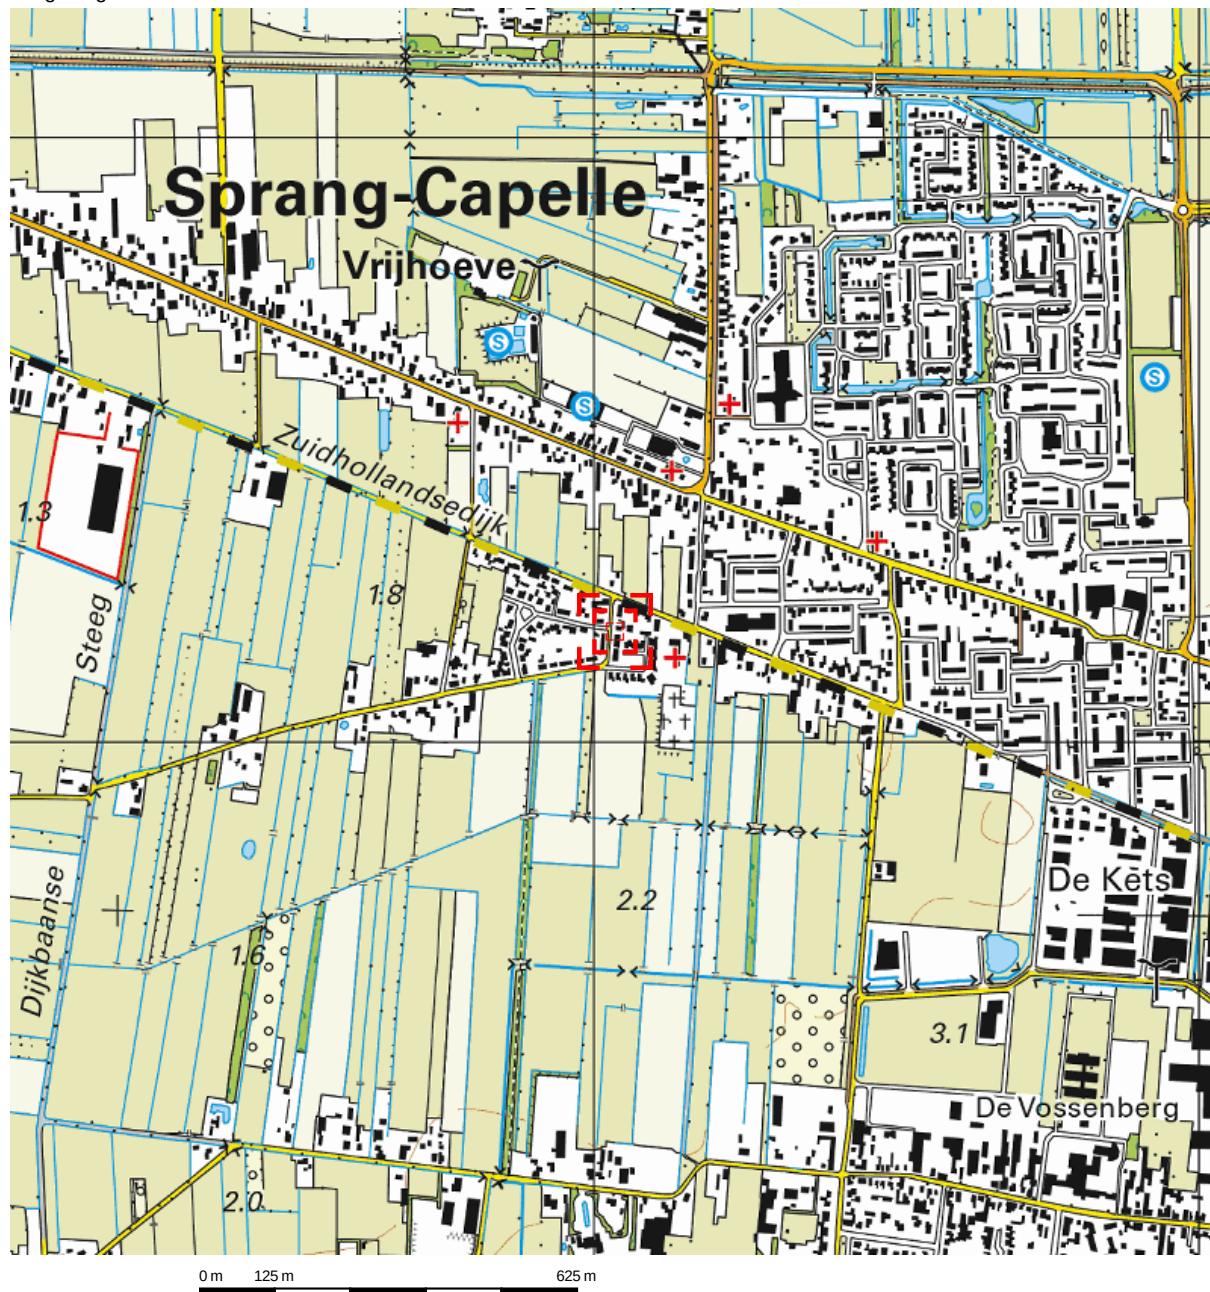

Deze kaart is noordgericht.

Schaal 1: 12500

 Hier bevindt zich Kadastraal object Loon op Zand P 1062
Zuidhollandsedijk 75A, 5171TL Kaatsheuvel
CC-BY Kadaster.

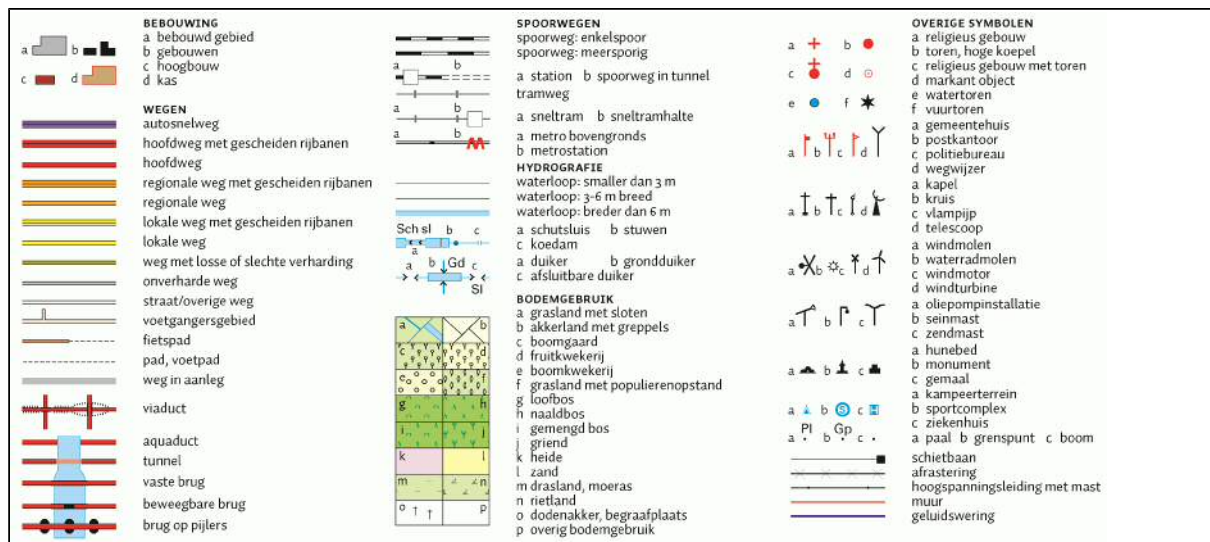




Geleverd op 10 april 2019

Loon op Zand
P
1062



Aan dit uittreksel kunnen geen betrouwbare maten worden ontleend.
De Dienst voor het kadaster en de openbare registers behoudt zich de intellectuele
eigendomsrechten voor, waaronder het auteursrecht en het databankenrecht.

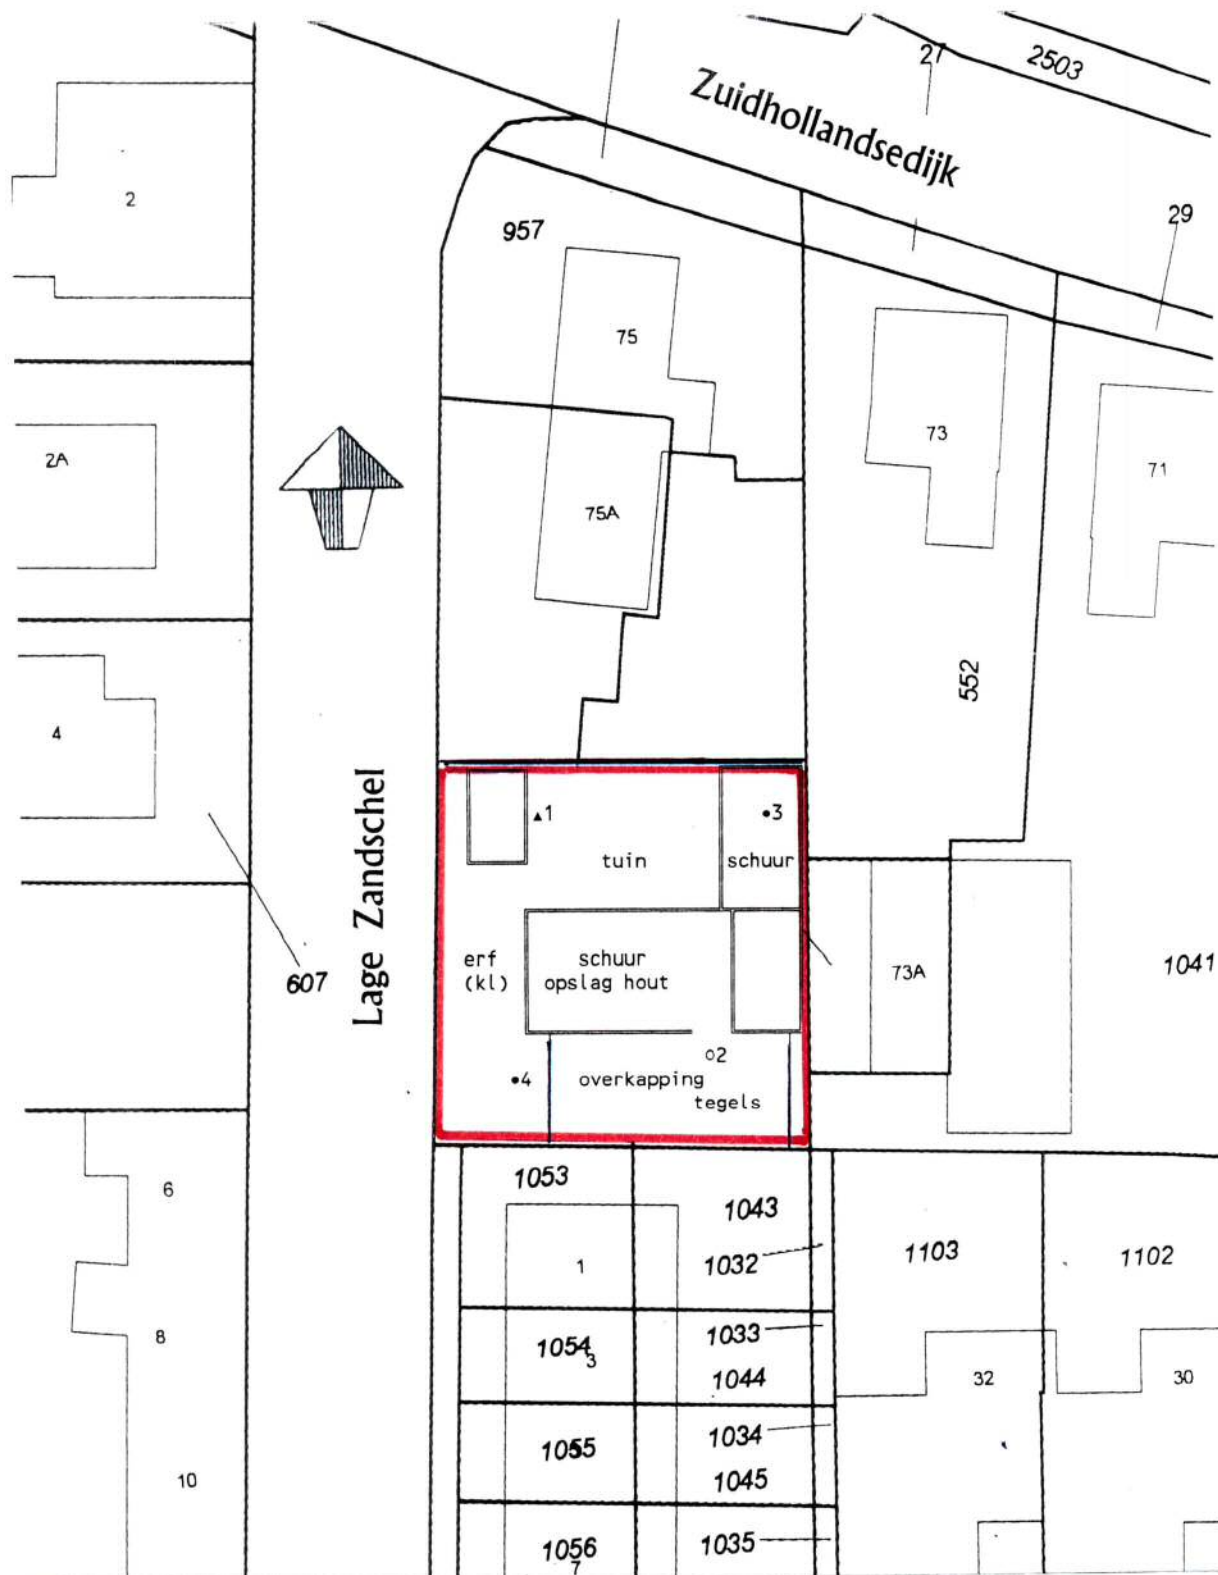

BIJLAGE 2 :SITUATIESCHETS MET LOCATIES BORINGEN EN PEILBUIS

PROJECT: Verkennend bodemonderzoek Lage Zandschel P 1052
Kaatsheuvel
BM/2546-2019

SCHAAL: 1 : 400

BAKKER MILIEUADVIEZEN


LEGENDA:

- boring tot 0.5 a 0.8 m-mv
- boring tot 1.5 a 2 m-mv
- ▲ peilbuis

Bijlage 3 Boorstaten


Boring: 1

GWS: 105
Opmerking: pH 6,8 Ec 42 mS/m 39 NTU

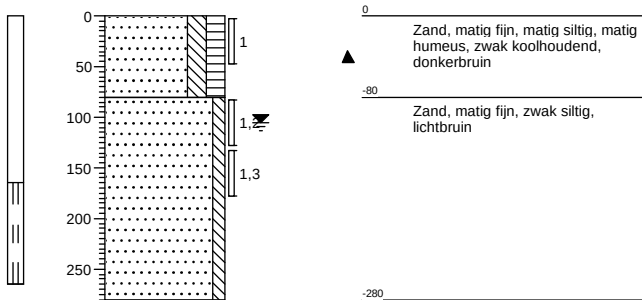


Boring: 2

GWS:
Opmerking:

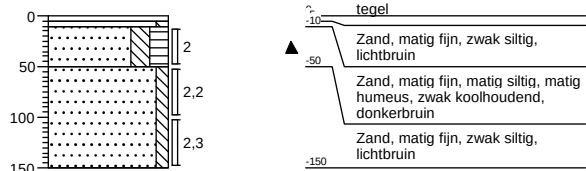


Boring: 3

GWS:
Opmerking:

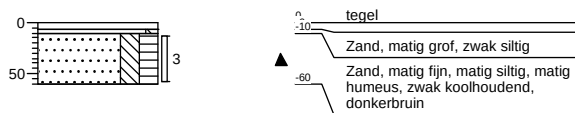

Boring: 4

GWS:
Opmerking:

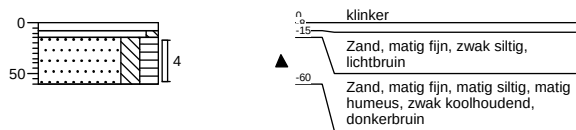

Bijlage 4

Analyserapporten

AL-West B.V.

Dortmundstraat 16B, 7418 BH Deventer, the Netherlands
Tel. +31(0)570 788110, Fax +31(0)570 788108
e-Mail: info@al-west.nl, www.al-west.nl



AGROLAB GROUP

Your labs. Your service.

BAKKER MILIEU ADVIEZEN
Oscar Bakker
BURG. VAN DE KLOKKENLAAN 51A
5141 EG WAALWIJK

Datum 27.03.2019
Relatienr 35004092
Opdrachtnr. 839867

ANALYSERAPPORT

Opdracht 839867 Bodem / Eluaat

Opdrachtgever 35004092 BAKKER MILIEU ADVIEZEN
Uw referentie 2546 Lage Zandschel P 1052 KH
Opdrachtacceptatie 21.03.19
Monsternummer Opdrachtgever

Geachte heer, mevrouw,

Hierbij zenden wij u de resultaten van het door u aangevraagde laboratoriumonderzoek.
De analyses zijn, tenzij anders vermeld, geaccrediteerd volgens NEN-EN-ISO/IEC 17025 en uitgevoerd overeenkomstig de onderzoeksmethoden die worden genoemd in de meest actuele versie van onze verrichtingenlijst van de Raad voor Accreditatie, accreditatienummer L005.

De analyses zijn, tenzij anders vermeld, uitgevoerd overeenkomstig onze erkenning voor de werkzaamheid "Analyse voor milieuhygiënisch bodemonderzoek" van het Besluit Bodemkwaliteit.

Indien u gegevens wenst over de meetonzekerheden van een methode, kunnen wij u deze op verzoek verstrekken.

Dit rapport mag alleen in zijn geheel worden gereproduceerd. Eventuele bijlagen zijn onderdeel van het rapport.

Indien u nog vragen heeft of aanvullende informatie wenst, verzoeken wij u om contact op te nemen met Klantenservice.

Wij vertrouwen U met de toegezonden informatie van dienst te zijn.

Met vriendelijke groet,

AL-West B.V. Dhr. Henk Berenpas, Tel. +31/570788117
Klantenservice

Blad 1 van 4

Kamer van Koophandel Directeur
Nr. 08110898 ppa. Marc van Gelder
VAT/BTW-ID-Nr.: Dr. Paul Wimmer
NL 811132559 B01



AL-West B.V.

Dortmundstraat 16B, 7418 BH Deventer, the Netherlands
Tel. +31(0)570 788110, Fax +31(0)570 788108
e-Mail: info@al-west.nl, www.al-west.nl



AGROLAB GROUP

Your labs. Your service.

Opdracht 839867 Bodem / Eluaat

Monsternr.	Monstername	Monsteromschrijving
145309	20.03.2019	MIX: 1 2 3 4
145310	20.03.2019	MIX: 1.2 1.3 2.2 2.3

Eenheid

145309

145310

MIX: 1 2 3 4

MIX: 1.2 1.3 2.2 2.3

Algemene monstervoorbehandeling

S Voorbehandeling conform AS3000		++	++
S Droge stof	%	85,5	82,7
S IJzer (Fe2O3)	% Ds	<5,0	--

Fracties (sedigraaf)

S Fractie < 2 µm	% Ds	1,9	--
------------------	------	-----	----

Klassiek Chemische Analyses

S Organische stof	% Ds	2,9 ^{xj}	--
-------------------	------	-------------------	----

Voorbehandeling metalen analyse

S Koningswater ontsluiting		++	++
----------------------------	--	----	----

Metalen (AS3000)

S Barium (Ba)	mg/kg Ds	26	<20
S Cadmium (Cd)	mg/kg Ds	0,22	<0,20
S Kobalt (Co)	mg/kg Ds	<3,0	<3,0
S Koper (Cu)	mg/kg Ds	10	<5,0
S Kwik (Hg)	mg/kg Ds	0,07	<0,05
S Lood (Pb)	mg/kg Ds	32	<10
S Molybdeen (Mo)	mg/kg Ds	<1,5	<1,5
S Nikkel (Ni)	mg/kg Ds	<4,0	<4,0
S Zink (Zn)	mg/kg Ds	51	<20

PAK (AS3000)

S Anthraceen	mg/kg Ds	0,11	<0,050
S Benzo(a)anthraceen	mg/kg Ds	0,55	<0,050
S Benzo-(a)-Pyreen	mg/kg Ds	0,54	<0,050
S Benzo(ghi)peryleen	mg/kg Ds	0,30	<0,050
S Benzo(k)fluorantheen	mg/kg Ds	0,30	<0,050
S Chryseen	mg/kg Ds	0,53	<0,050
S Fenanthreen	mg/kg Ds	0,53	<0,050
S Fluorantheen	mg/kg Ds	0,95	<0,050
S Indeno-(1,2,3-c,d)pyreen	mg/kg Ds	0,49	<0,050
S Naftaleen	mg/kg Ds	<0,050	<0,050
S Som PAK (VROM) (Factor 0,7)	mg/kg Ds	4,3 ^{uj}	0,35 ^{uj}

Minerale olie (AS3000/AS3200)

S Koolwaterstoffractie C10-C40	mg/kg Ds	<35	<35
S Koolwaterstoffractie C10-C12	mg/kg Ds	<3 *	<3 *

De in dit rapport vermelde analyses zijn geaccrediteerd volgens ISO/IEC 17025:2005, tenzij bij de analyse het symbool " * " staat vermeld.

Kamer van Koophandel
Nr. 08110898
VAT/BTW-ID-Nr.:
NL 811132559 B01

Directeur
ppa. Marc van Gelder
Dr. Paul Wimmer



Blad 2 van 4



AL-West B.V.

Dortmundstraat 16B, 7418 BH Deventer, the Netherlands
Tel. +31(0)570 788110, Fax +31(0)570 788108
e-Mail: info@al-west.nl, www.al-west.nl



AGROLAB GROUP

Your labs. Your service.

Opdracht 839867 Bodem / Eluaat

Eenheid 145309 145310
MIX: 1 2 3 4 MIX: 1.2 1.3 2.2 2.3

Minerale olie (AS3000/AS3200)

Koolwaterstof fractie C12-C16	mg/kg Ds	<3 *	<3 *
Koolwaterstof fractie C16-C20	mg/kg Ds	<4 *	<4 *
Koolwaterstof fractie C20-C24	mg/kg Ds	<5 *	<5 *
Koolwaterstof fractie C24-C28	mg/kg Ds	<5 *	<5 *
Koolwaterstof fractie C28-C32	mg/kg Ds	<5 *	<5 *
Koolwaterstof fractie C32-C36	mg/kg Ds	<5 *	<5 *
Koolwaterstof fractie C36-C40	mg/kg Ds	<5 *	<5 *

Polychloorbifenylen (AS3000)

S PCB 28	mg/kg Ds	<0,0010	<0,0010
S PCB 52	mg/kg Ds	<0,0010	<0,0010
S PCB 101	mg/kg Ds	<0,0010	<0,0010
S PCB 118	mg/kg Ds	<0,0010	<0,0010
S PCB 138	mg/kg Ds	<0,0010	<0,0010
S PCB 153	mg/kg Ds	<0,0010	<0,0010
S PCB 180	mg/kg Ds	<0,0010	<0,0010
S Som PCB (7 Ballschmutter) (Factor 0,7)	mg/kg Ds	0,0049 ^{#)}	0,0049 ^{#)}

x) Gehaltes beneden de rapportagegrens zijn niet mee inbegrepen.

#) Bij deze som zijn resultaten "<rapportagegrens" vermenigvuldigd met 0,7.

S) Erkend volgens AS SIKB 3000

Verklaring: "<" of n.a. betekent dat het gehalte van de component lager is dan de rapportagegrens.

Het organische stof gehalte wordt gecorrigeerd voor het lutum gehalte, als geen lutum bepaald is wordt gecorrigeerd als ware het lutum gehalte 5,4%

Het analyse resultaat van PCB 138 is mogelijk overschat vanwege co-elutie met PCB 163

Begin van de analyses: 22.03.2019

Einde van de analyses: 27.03.2019

De onderzoeksresultaten hebben alleen betrekking op het aangeleverde monstermateriaal. Monsters met onbekende herkomst kunnen slechts beperkt gecontroleerd worden op plausibiliteit.

AL-West B.V. Dhr. Henk Berenpas, Tel. +31/570788117
Klantenservice

Kamer van Koophandel
Nr. 08110898
VAT/BTW-ID-Nr.:
NL 811132559 B01

Directeur
ppa. Marc van Gelder
Dr. Paul Wimmer



AL-West B.V.

Dortmundstraat 16B, 7418 BH Deventer, the Netherlands
Tel. +31(0)570 788110, Fax +31(0)570 788108
e-Mail: info@al-west.nl, www.al-west.nl



AGROLAB GROUP

Your labs. Your service.

Opdracht 839867 Bodem / Eluaat

Toegepaste methoden

eigen methode: Koolwaterstoffractie C10-C12 Koolwaterstoffractie C12-C16 Koolwaterstoffractie C16-C20
Koolwaterstoffractie C20-C24 Koolwaterstoffractie C24-C28 Koolwaterstoffractie C28-C32
Koolwaterstoffractie C32-C36 Koolwaterstoffractie C36-C40

Gelijkwaardig aan NEN 5739: IJzer (Fe₂O₃)

NEN-EN12880; AS3000 en AS3200; NEN-EN15934: Droge stof

Protocollen AS 3000: Organische stof Voorbehandeling conform AS3000 Zink (Zn) Nikkel (Ni) Molybdeen (Mo) Lood (Pb) Kwik (Hg)
Barium (Ba) Cadmium (Cd) Koper (Cu) Kobalt (Co) Koolwaterstoffractie C10-C40 Fluorantheen Fenanthreen
Chryseen Benzo-(a)-Pyreen Benzo(k)fluorantheen Benzo(ghi)peryleen Benzo(a)anthraceen Anthraceen
Indeno-(1,2,3-c,d)pyreen Naftaleen Som PAK (VROM) (Factor 0,7) PCB 28 PCB 52 PCB 101 PCB 118
PCB 138 PCB 153 PCB 180 Som PCB (7 Ballschmitter) (Factor 0,7)

Protocollen AS 3000 / Protocollen AS 3200: Koningswater ontsluiting Fractie < 2 µm

De in dit rapport vermelde analyses zijn geaccrediteerd volgens ISO/IEC 17025:2005, tenzij bij de analyse het symbool " * " staat vermeld.

AL-West B.V.

Dortmundstraat 16B, 7418 BH Deventer, the Netherlands
Tel. +31(0)570 788110, Fax +31(0)570 788108
e-Mail: info@al-west.nl, www.al-west.nl



AGROLAB GROUP

Your labs. Your service.

BAKKER MILIEU ADVIEZEN
Oscar Bakker
BURG. VAN DE KLOKKENLAAN 51A
5141 EG WAALWIJK

Datum 03.04.2019
Relatienr 35004092
Opdrachtnr. 841711

ANALYSERAPPORT

Opdracht 841711 Water

Opdrachtgever 35004092 BAKKER MILIEU ADVIEZEN
Uw referentie 2546 Kaatsheuvel
Opdrachtacceptatie 28.03.19
Monstememer Opdrachtgever

Geachte heer, mevrouw,

Hierbij zenden wij u de resultaten van het door u aangevraagde laboratoriumonderzoek.
De analyses zijn, tenzij anders vermeld, geaccrediteerd volgens NEN-EN-ISO/IEC 17025 en uitgevoerd overeenkomstig de onderzoeksmethoden die worden genoemd in de meest actuele versie van onze verrichtingenlijst van de Raad voor Accreditatie, accreditatienummer L005.

De analyses zijn, tenzij anders vermeld, uitgevoerd overeenkomstig onze erkenning voor de werkzaamheid "Analyse voor milieuhygiënisch bodemonderzoek" van het Besluit Bodemkwaliteit.

Indien u gegevens wenst over de meetonzekerheden van een methode, kunnen wij u deze op verzoek verstrekken.

Dit rapport mag alleen in zijn geheel worden gereproduceerd. Eventuele bijlagen zijn onderdeel van het rapport.

Indien u nog vragen heeft of aanvullende informatie wenst, verzoeken wij u om contact op te nemen met Klantenservice.

Wij vertrouwen U met de toegezonden informatie van dienst te zijn.

Met vriendelijke groet,

AL-West B.V. Dhr. Henk Berenpas, Tel. 31/570788117
Klantenservice

Kamer van Koophandel Directeur
Nr. 08110898 ppa. Marc van Gelder
VAT/BTW-ID-Nr.: Dr. Paul Wimmer
NL 811132559 B01



Blad 1 van 4



AL-West B.V.

Dortmundstraat 16B, 7418 BH Deventer, the Netherlands
Tel. +31(0)570 788110, Fax +31(0)570 788108
e-Mail: info@al-west.nl, www.al-west.nl



AGROLAB GROUP

Your labs. Your service.

Opdracht 841711 Water

Monsternr.	Monsteromschrijving	Monstername	Monsternamepunt
156080	GW	27.03.2019	

Eenheid 156080
GW

Metalen (AS3000)

S Barium (Ba)	µg/l	<20
S Cadmium (Cd)	µg/l	<0,20
S Kobalt (Co)	µg/l	<2,0
S Koper (Cu)	µg/l	5,3
S Kwik (Hg)	µg/l	<0,05
S Lood (Pb)	µg/l	<2,0
S Molybdeen (Mo)	µg/l	3,7
S Nikkel (Ni)	µg/l	9,3
S Zink (Zn)	µg/l	140

Aromaten (AS3000)

S Benzeen	µg/l	<0,20
S Tolueen	µg/l	<0,20
S Ethylbenzeen	µg/l	<0,20
S <i>m,p</i> -Xyleen	µg/l	<0,20
S <i>ortho</i> -Xyleen	µg/l	<0,10
S Som Xylenen (Factor 0,7)	µg/l	0,21 [#]
S Naftaleen	µg/l	<0,020
S Styreen	µg/l	<0,20

Chloorhoudende koolwaterstoffen (AS3000)

S Dichloormethaan	µg/l	<0,20
S Trichloormethaan (Chloroform)	µg/l	<0,20
S Tetrachloormethaan (Tetra)	µg/l	<0,10
S 1,1-Dichloorethaan	µg/l	<0,20
S 1,2-Dichloorethaan	µg/l	<0,20
S 1,1,1-Trichloorethaan	µg/l	<0,10
S 1,1,2-Trichloorethaan	µg/l	<0,10
S Vinylchloride	µg/l	<0,20
S 1,1-Dichlooretheen	µg/l	<0,10
S <i>Cis</i> -1,2-Dichlooretheen	µg/l	<0,10
S <i>trans</i> -1,2-Dichlooretheen	µg/l	<0,10
S Som <i>cis/trans</i> -1,2-Dichlooretheen (Factor 0,7)	µg/l	0,14 [#]
S Som Dichlooretheen (Factor 0,7)	µg/l	0,21 [#]
S Trichlooretheen (Tri)	µg/l	<0,20

De in dit rapport vermelde analyses zijn geaccrediteerd volgens ISO/IEC 17025:2005, tenzij bij de analyse het symbool " * " staat vermeld.

Kamer van Koophandel Directeur
Nr. 08110898 ppa. Marc van Gelder
VAT/BTW-ID-Nr.: Dr. Paul Wimmer
NL 811132559 B01



Blad 2 van 4



**AL-West B.V.**

Dortmundstraat 16B, 7418 BH Deventer, the Netherlands
Tel. +31(0)570 788110, Fax +31(0)570 788108
e-Mail: info@al-west.nl, www.al-west.nl

Opdracht 841711 Water

Eenheid 156080
GW

Chloorhoudende koolwaterstoffen (AS3000)

S	Tetrachlooretheen (Per)	µg/l	<0,10
S	1,1-Dichloorpropaan	µg/l	<0,20
S	1,2-Dichloorpropaan	µg/l	<0,20
S	1,3-Dichloorpropaan	µg/l	<0,20
S	Som Dichloorpropanen (Factor 0,7)	µg/l	0,42 ^{#)}

Broomhoudende koolwaterstoffen

S	Tribroommethaan (bromoform)	µg/l	<0,20
---	-----------------------------	------	-------

Minerale olie (AS3000)

S	Koolwaterstoffractie C10-C40	µg/l	<50
	Koolwaterstoffractie C10-C12	µg/l	<10 *
	Koolwaterstoffractie C12-C16	µg/l	<10 *
	Koolwaterstoffractie C16-C20	µg/l	<5,0 *
	Koolwaterstoffractie C20-C24	µg/l	<5,0 *
	Koolwaterstoffractie C24-C28	µg/l	<5,0 *
	Koolwaterstoffractie C28-C32	µg/l	<5,0 *
	Koolwaterstoffractie C32-C36	µg/l	<5,0 *
	Koolwaterstoffractie C36-C40	µg/l	<5,0 *

#) Bij deze som zijn resultaten "<rapportagegrens" vermenigvuldigd met 0,7.

S) Erkend volgens AS SIKB 3000

Verklaring: "<" of n.a. betekent dat het gehalte van de component lager is dan de rapportagegrens.

Begin van de analyses: 28.03.2019

Einde van de analyses: 03.04.2019

De onderzoeksresultaten hebben alleen betrekking op het aangeleverde monstermateriaal. Monsters met onbekende herkomst kunnen slechts beperkt gecontroleerd worden op plausibiliteit.

AL-West B.V. Dhr. Henk Berenpas, Tel. 31/570788117
Klantenservice

AL-West B.V.

Dortmundstraat 16B, 7418 BH Deventer, the Netherlands
Tel. +31(0)570 788110, Fax +31(0)570 788108
e-Mail: info@al-west.nl, www.al-west.nl



AGROLAB GROUP

Your labs. Your service.

Opdracht 841711 Water

Toegepaste methoden

eigen methode: Koolwaterstoffractie C10-C12 Koolwaterstoffractie C12-C16 Koolwaterstoffractie C16-C20
Koolwaterstoffractie C20-C24 Koolwaterstoffractie C24-C28 Koolwaterstoffractie C28-C32
Koolwaterstoffractie C32-C36 Koolwaterstoffractie C36-C40

Protocollen AS 3100: Zink (Zn) Nikkel (Ni) Molybdeen (Mo) Lood (Pb) Kwik (Hg) Koper (Cu) Kobalt (Co) Barium (Ba) Cadmium (Cd)
Dichloormethaan Tribroommethaan (bromofom) Benzeen Trichloormethaan (Chloroform) Toluëen
Tetrachloormethaan (Tetra) 1,1-Dichloorethaan Ethylbenzeen ortho-Xyleen 1,2-Dichloorethaan m,p-Xyleen
Som Xylenen (Factor 0,7) Naftaleen 1,1,1-Trichloorethaan Styreen 1,1,2-Trichloorethaan Vinylchloride
1,1-Dichlooretheen Cis-1,2-Dichlooretheen trans-1,2-Dichlooretheen Som cis/trans-1,2-Dichlooretheen (Factor 0,7)
Som Dichlooretheen (Factor 0,7) Trichlooretheen (Tri) Tetrachlooretheen (Per) 1,1-Dichloorpropaan
1,2-Dichloorpropaan 1,3-Dichloorpropaan Som Dichloorpropanen (Factor 0,7) Koolwaterstoffractie C10-C40

De in dit rapport vermelde analyses zijn geaccrediteerd volgens ISO/IEC 17025:2005, tenzij bij de analyse het symbool " * " staat vermeld.

BIJLAGE 5: TOETSINGSTABEL AW 2000 EN INTERVENTIEWAARDEN.

Gehalten voor grond zijn gegeven in mg/kgds.

Grond (parameters NEN-5740 pakket)

Lutumgehalte (%)			Bovengrond		Ondergrond	
			2,9		2	
Gehalte organische stof (%)			3,8		2	
Parameter	AW 2000		Tussenwaarde		Interventiewaarde	
	bovengrond	ondergrond	bovengrond	ondergrond	bovengrond	ondergrond
Arseen	12,199	11,454	29,28	27,49	46,36	43,53
Cadmium	0,380	0,347	4,31	3,94	8,23	7,52
Chroom	30,690	29,700	65,68	63,56	100,36	97,12
Koper	21,112	19,314	60,80	55,62	100,49	91,93
Kwik	0,108	0,105	13,01	12,65	25,92	25,20
Lood	33,351	31,763	193,77	184,54	353,85	337,01
Nikkel	12,900	12,000	24,90	23,16	36,89	34,32
Zink	64,400	59,000	197,71	181,13	331,02	303,26
10 Pak van VROM	1,500	1,500	20,75	20,75	40,0	40,0
Minerale olie	72,200	38,000	986,10	519,00	1.900,00	1.000,00
Barium	54,557	49,040	159,31	143,20	264,06	237,35
Molybdeen	1,5	1,5	95,75	95,75	190,00	190,00
Cobalt	4,668	4,250	31,88	29,03	59,10	53,81
PCB som 7	0,008	0,004	0,20	0,10	0,38	0,20

BIJLAGE 5b: TOETSINGSTABEL GRONDWATER.

Parameter	Streefwaarde(ug/l)	Tussenwaarde(ug/l)	Interventiewaarde
Barium	50	340	625
Cadmium	0,4	3,2	6
Cobalt	20	60	100
Koper	15	45	75
Kwik	0,05	0,18	0,3
Lood	15	45	75
Nikkel	15	45	75
Zink	65	433	800
Molybdeen	5	153	300
Benzeen	0.2	15	30
Tolueen	7	504	1000
Ethylbenzeen	4	77	150
Xyleen	0.2	35	70
Naftaleen	0.02	35	70
Styreen	6	153	300
Vinylchloride	0.01	2.5	5
Dichloormethaan	0.2	500	1000
1,1-dichloorethaan	7	454	900
1,1-dichlooretheen	0.01	5	10
1,2-Dichloorethaan	7	204	400
cis-1,2-dichlooretheen	0.2	10	20
Trans1,2-dichlooretheen	0.2	5	10
Trichloormethaan	6	203	400
1,1,1-trichloorethaan	0.2	150	300
1,1,2-trichloorethaan	0.2	65	130
Trichlooretheen(tri)	24	262	500
Tetrachloormethaan	0.2	5	10
Tetrachlooretheen (per)	0.2	20	40
Dichloorpropanen	0.01	500	1000
tribroommethaan	1	315	630
Minerale olie	50	325	600