
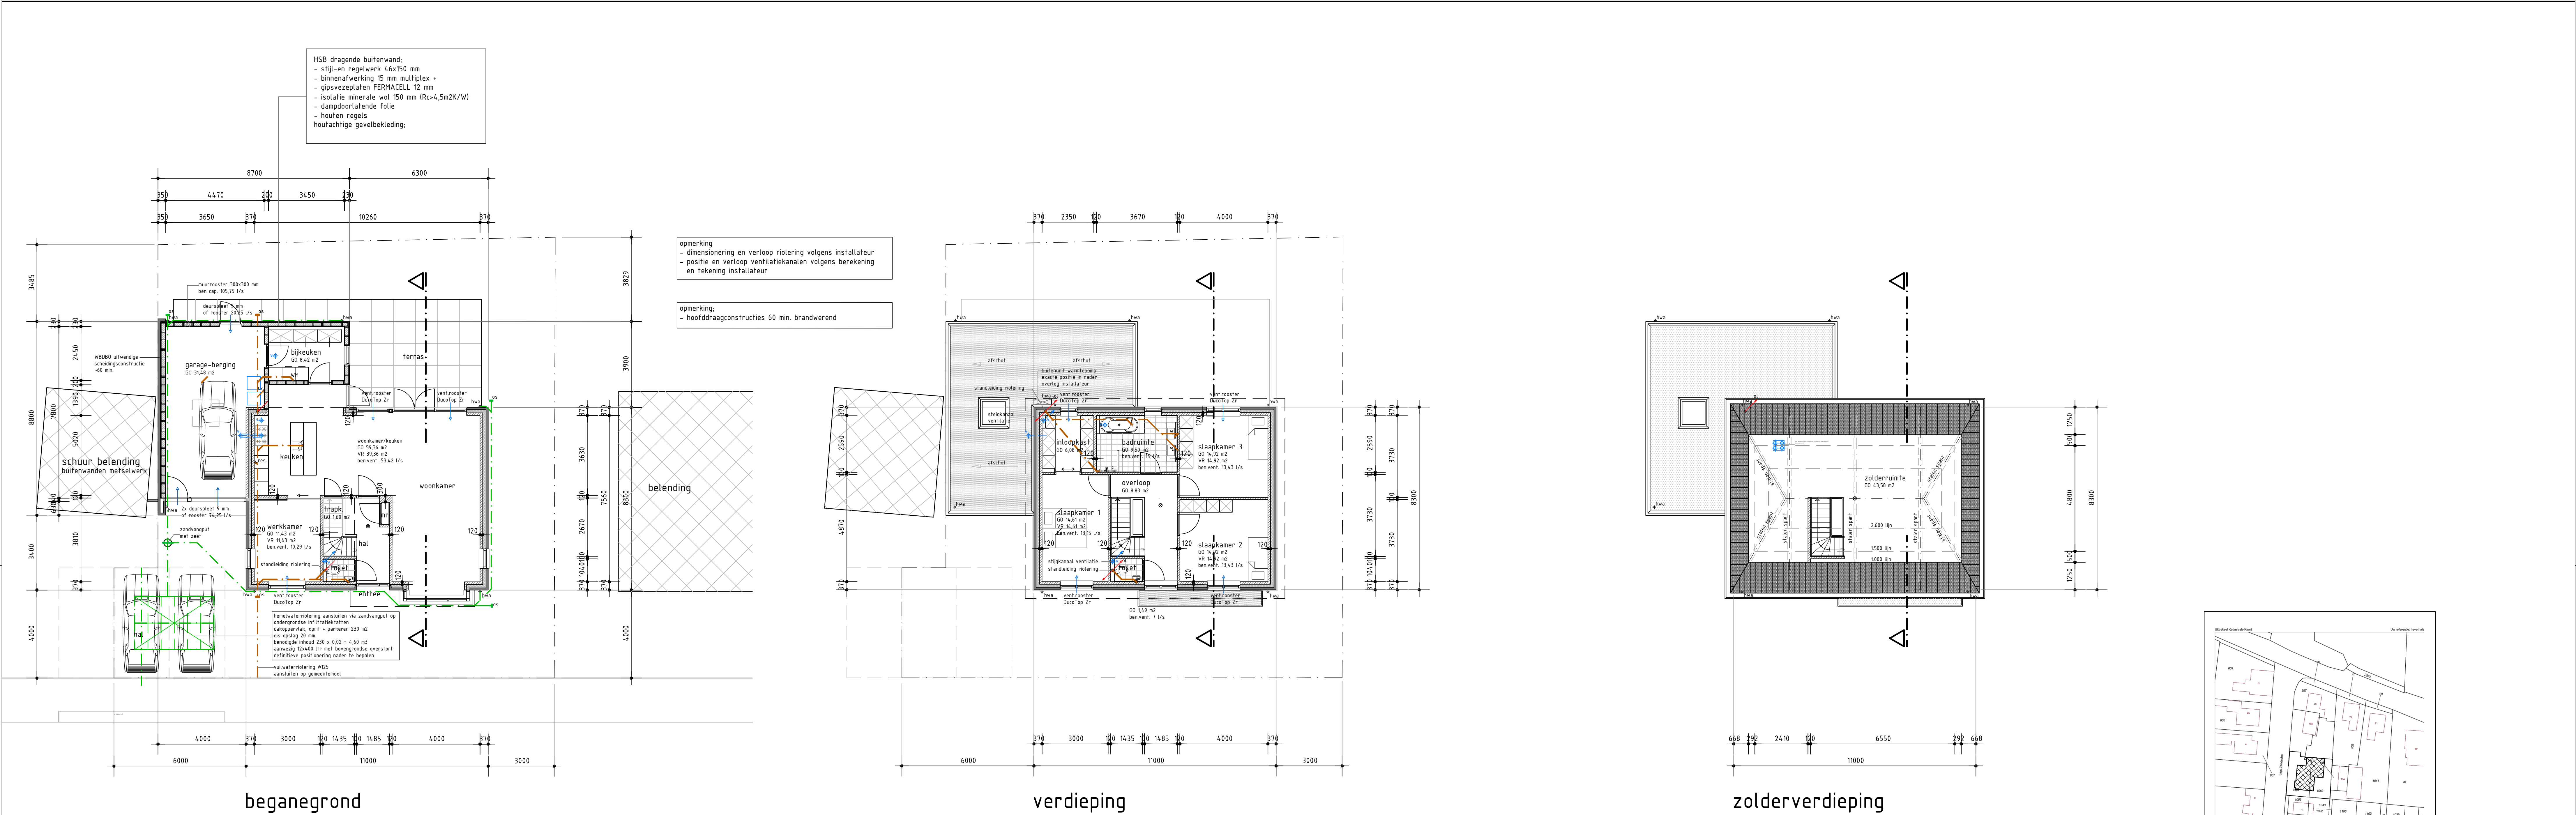


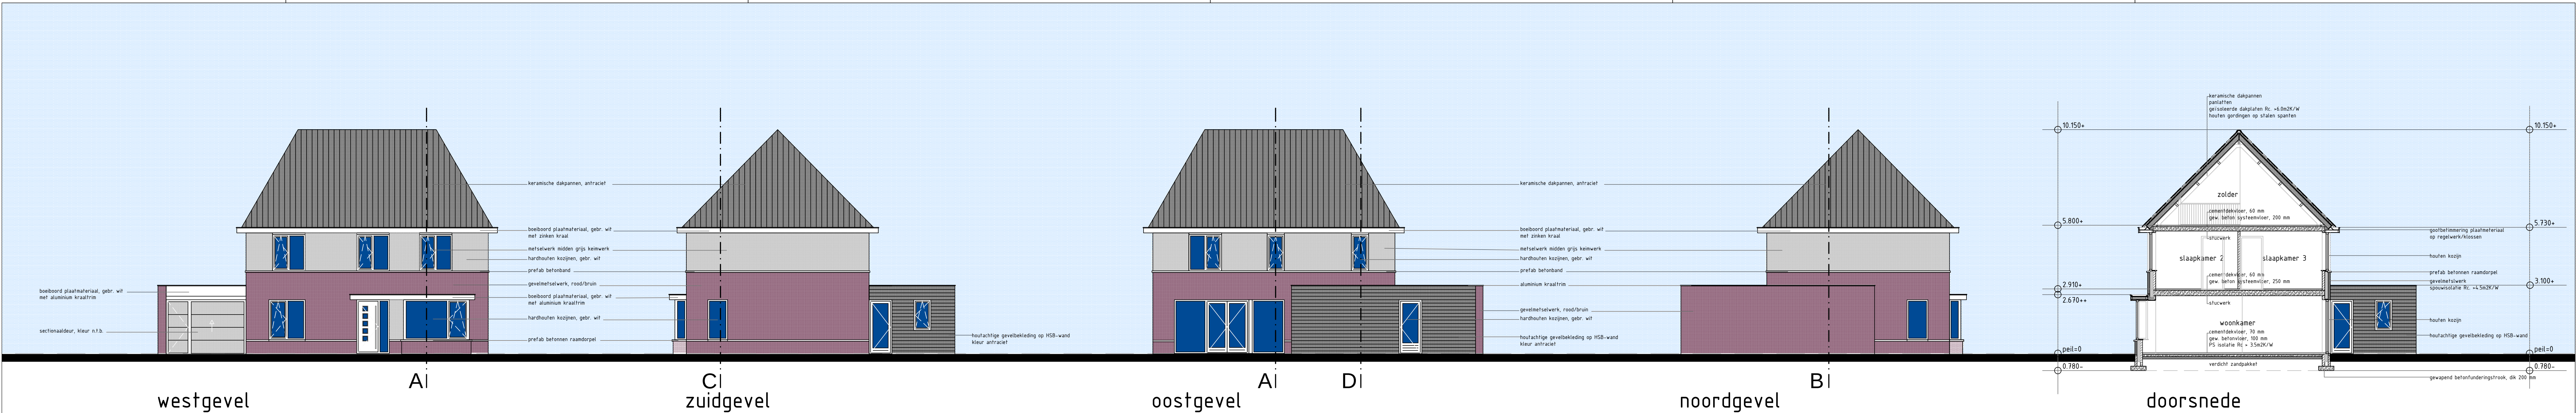

ALGEMENE OPMERKINGEN
1. voorzieningen fbv ventilatie uitvoeren vigs NEN 1087
2. voorzieningen fbv electra uitvoeren vigs NEN 1010
3. voorziening fbv gasinstallatie (geen gasinstallatie - niet van toepassing)
4. voorzieningen fbv drinkwater installatie uitvoeren vigs NEN 1006
5. voorzieningen fbv riolering uitvoeren vigs NEN 3215
6. PVC buizen voorzien van "KOMOKEUR"
7. brandveiligheid vigs NEN 6068-6063-6062 (houten geveldelen brandv. klasse 4)
8. ruimtelijke met-ontsnoeren, aangesloten op elektriciteits voorziening vigs NEN 2555
9. meterkast, ledingsoverputten en bijbehorende mantelbuizen uitvoeren vigs NEN 2768
10. geïsoleerde HR-glas met U-waarde <1,2 W/m ² K of minder toepassen
11. alle kozijnen/ramen/deuren incl. hang-en sluitwerk vigs NEN 5087-NEN 5096
12. luchtdichtheid: alle kozijnen uitvoeren met dubbele kierdichting en eikele kierdichting bij overige naden/zoals bij muurplaat/dakansluiting!

ALGEMENE OPMERKINGEN
14. fbp toegangsdeuren bovenkant onderdorpel ten hoogste 20mm+ peil
15. dagnaten buiten-en binnendeuren min. 900x2300mm, tenzij anders aangegeven
16. alle buitenputten,-ramen-en-deuren uit te voeren vigs NEN 5128 (warmteovergangcoëfficiënt < 0,2 W/m ² K of minder)
17. beweegbare-, kliep-en draaikiel ramen/deuren uitvoeren vigs inrichtingseisen NEN 1087
18. thermische isolatie vigs NEN 1068
19. uiterlijke scheidingen constructies; begane grondvloer uitvoeren met een warmteoverstand van Rc>3,5 m ² K/W of meer
20. uiterlijke scheidingen constructies; begane grondvloer uitvoeren met een warmteoverstand van Rc>4,5 m ² K/W of meer
21. uiterlijke scheidingen constructies; dak uitvoeren met een warmteoverstand van Rc>6,0 m ² K/W of meer

ALGEMENE OPMERKINGEN
19. trappen uitvoeren vigs NEN 3509; trap max. optreden 185mm, min. aantrede 220mm
20. hekwerk tot 100mm boven het tredevlak geen openingen breder dan 100mm
21. vloerscheidingen uitvoeren vigs Bouwbesluit Afd. 2.3 / 2.5, artikel 2.15 / 2.18 sterkte-eis vigs NEN 6702
22. sanitaire ruimten (badruimte en toilet) voorzien van vloertegels en wandtegels f.p.v. douche en bad lengte min. 3,00 m, aansluitingen vloer-en wandtegels voorzien van kinband, invendige hoeken afstellen
23. inrichting eventuele stookplaats, schacht/kanal en rookafvoer van onbrandbaar materiaal, volgens NEN 6061 + 1062 + 6064.

RENVOOI MATERIALEN
— aandoening gewapend beton
— binnenmuren PORISO
— gevelmetselwerk / buitenmuren
— aandoening isolatiemateriaal
— aandoening vuilwaterriolering
— aandoening regenwaterriolering
— aandoening ventilatie

RENVOOI riolering	afkortingen/verklaring
c closet Ø 110 mm	
wf wastafel Ø 40 mm	
f fontein / handwaskbak Ø 40 mm	
g gootsteenbak Ø 50 mm	
d douche Ø 50 mm	
b ligbad Ø 50 mm	
ws wasmachine Ø 50 mm	
vu vaatwaspomp Ø 50 mm	
ug uitstortgootsteen Ø 50 mm	
cv centrale verwarmingsketel Ø 40 mm	
oi ontluchtingsleiding volgens berekening installateur	
hwa hemelwaterafvoer	
os ontpoppingsstuk	

RENVOOI
— aandoening gewapend beton
— binnenmuren PORISO
— gevelmetselwerk / buitenmuren
— aandoening isolatiemateriaal
— aandoening vuilwaterriolering
— aandoening regenwaterriolering
— aandoening ventilatie



situatie
Kad. gen. Leen op Zand
Sectie P
Perceel 1052 + 1052 ged
Schaal 1:1000