



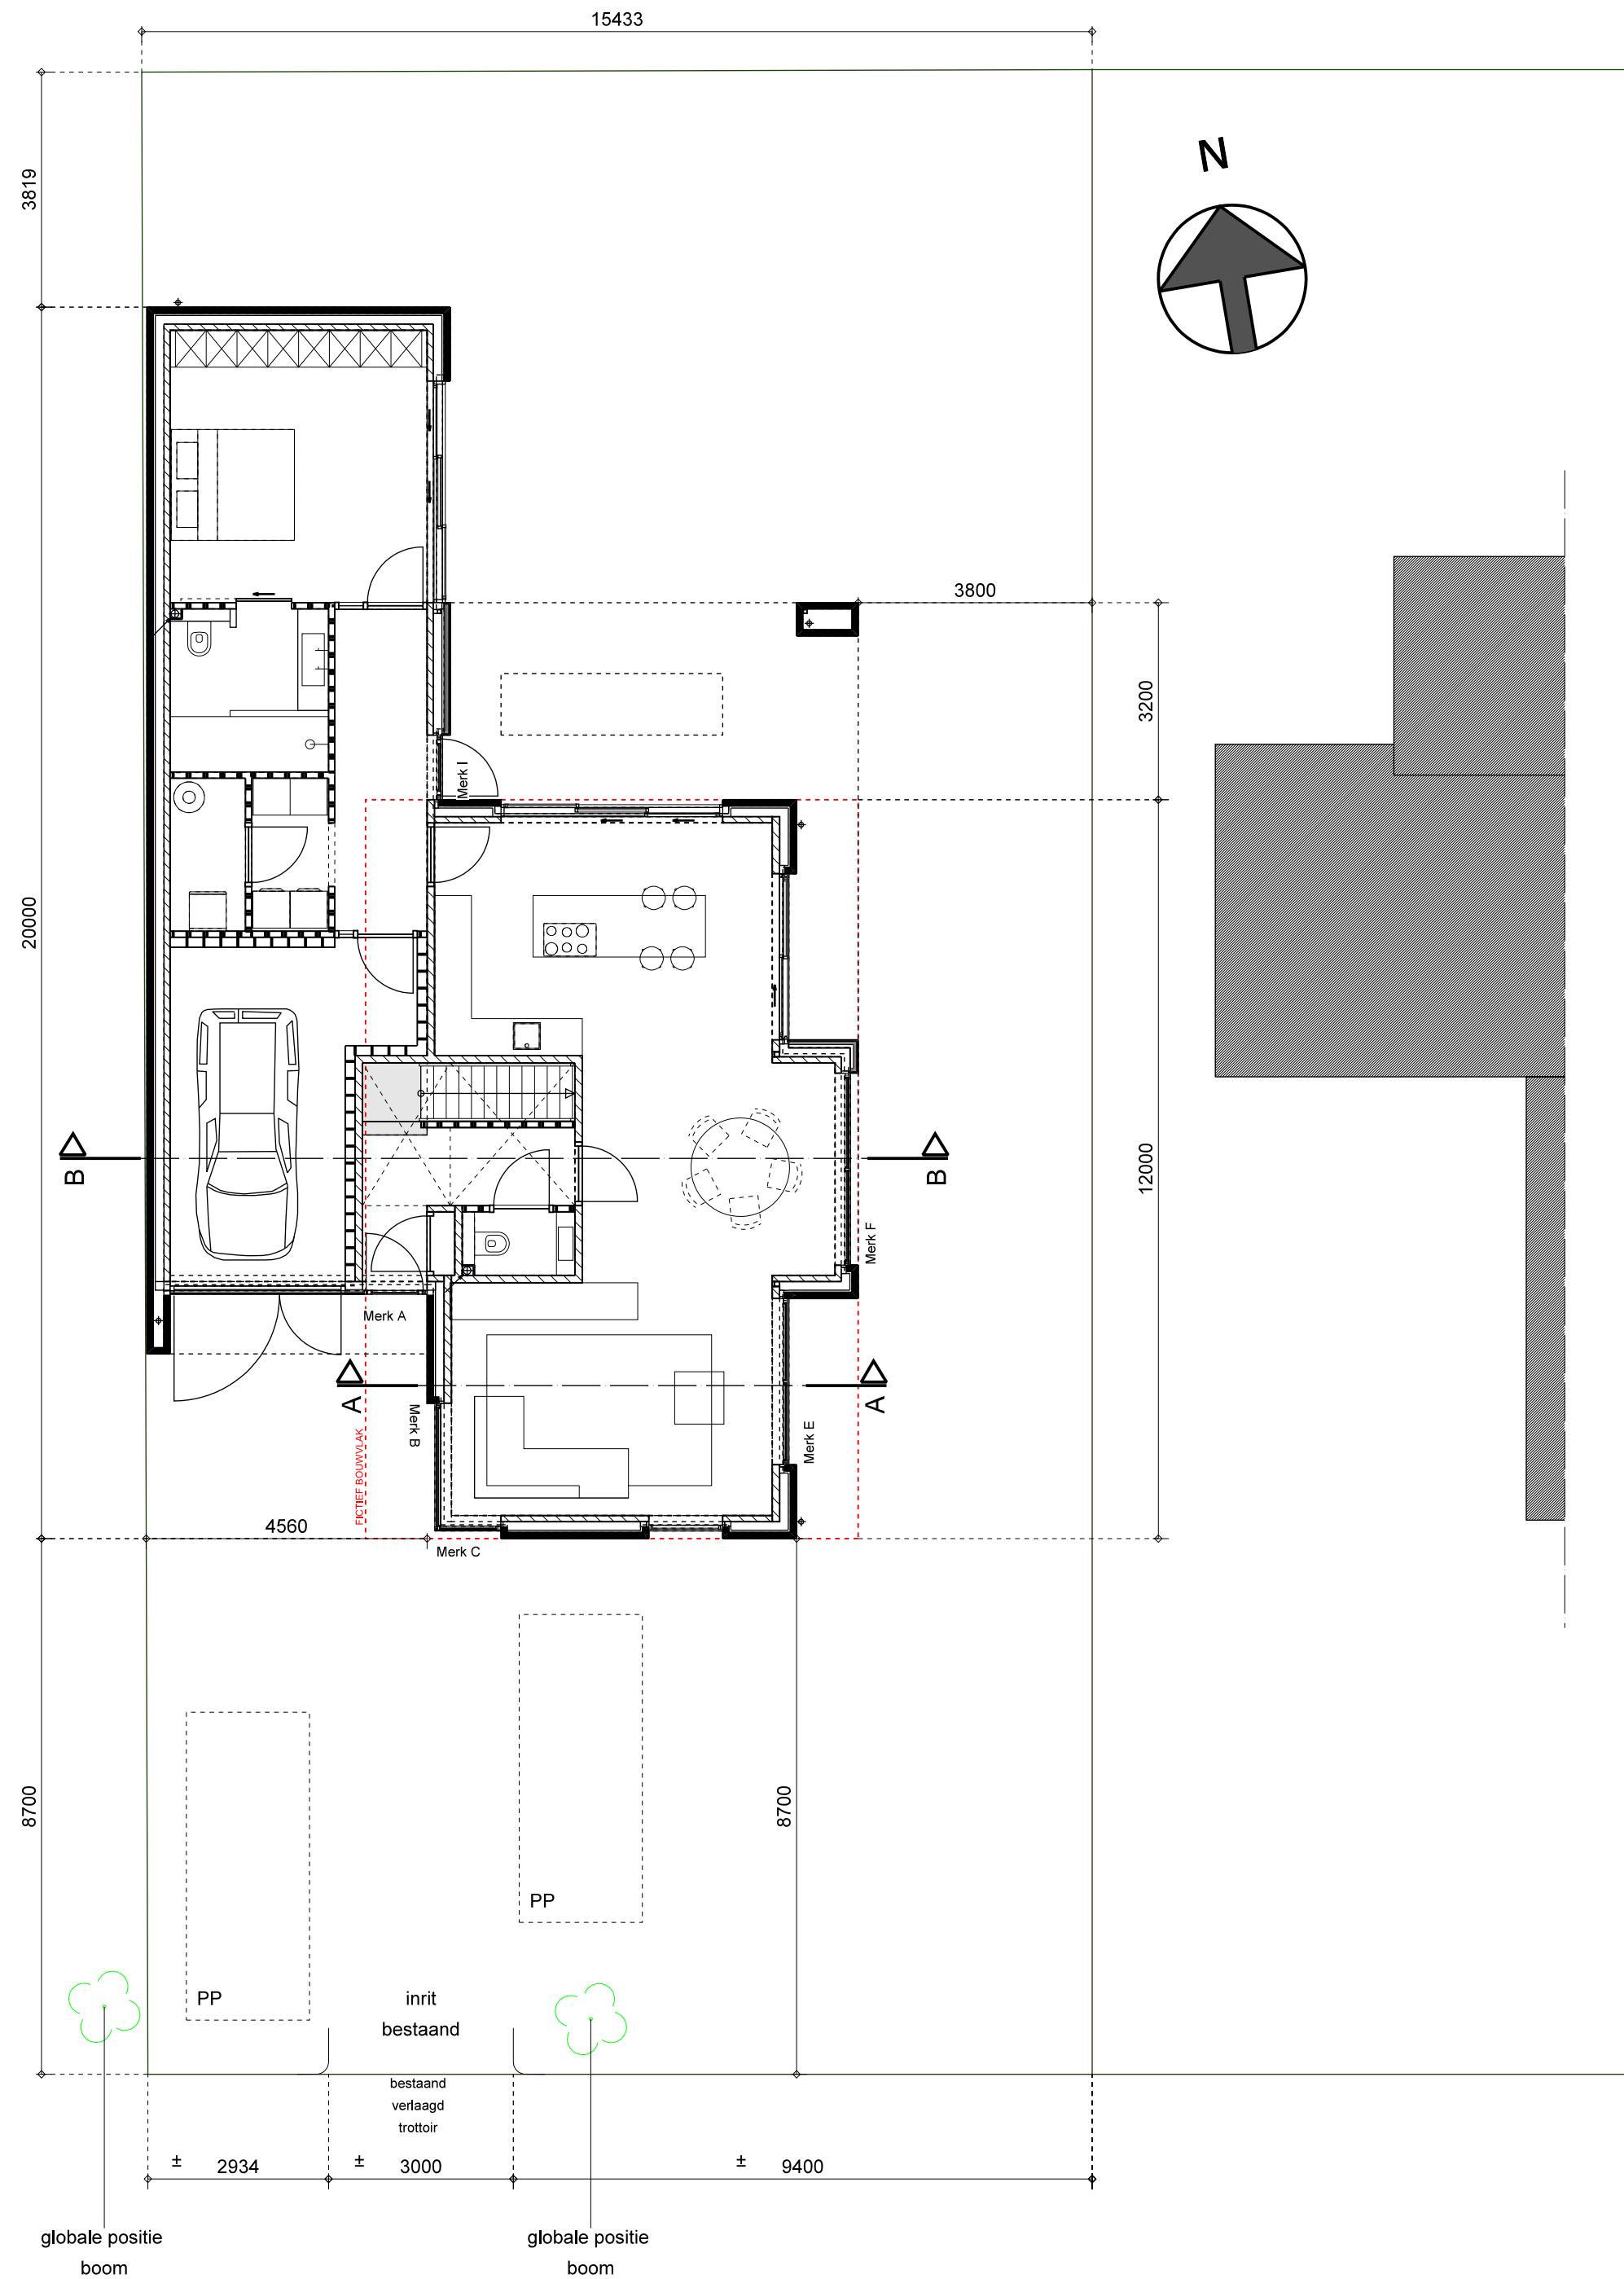

TOTAALOVERZICHT PERCEEL

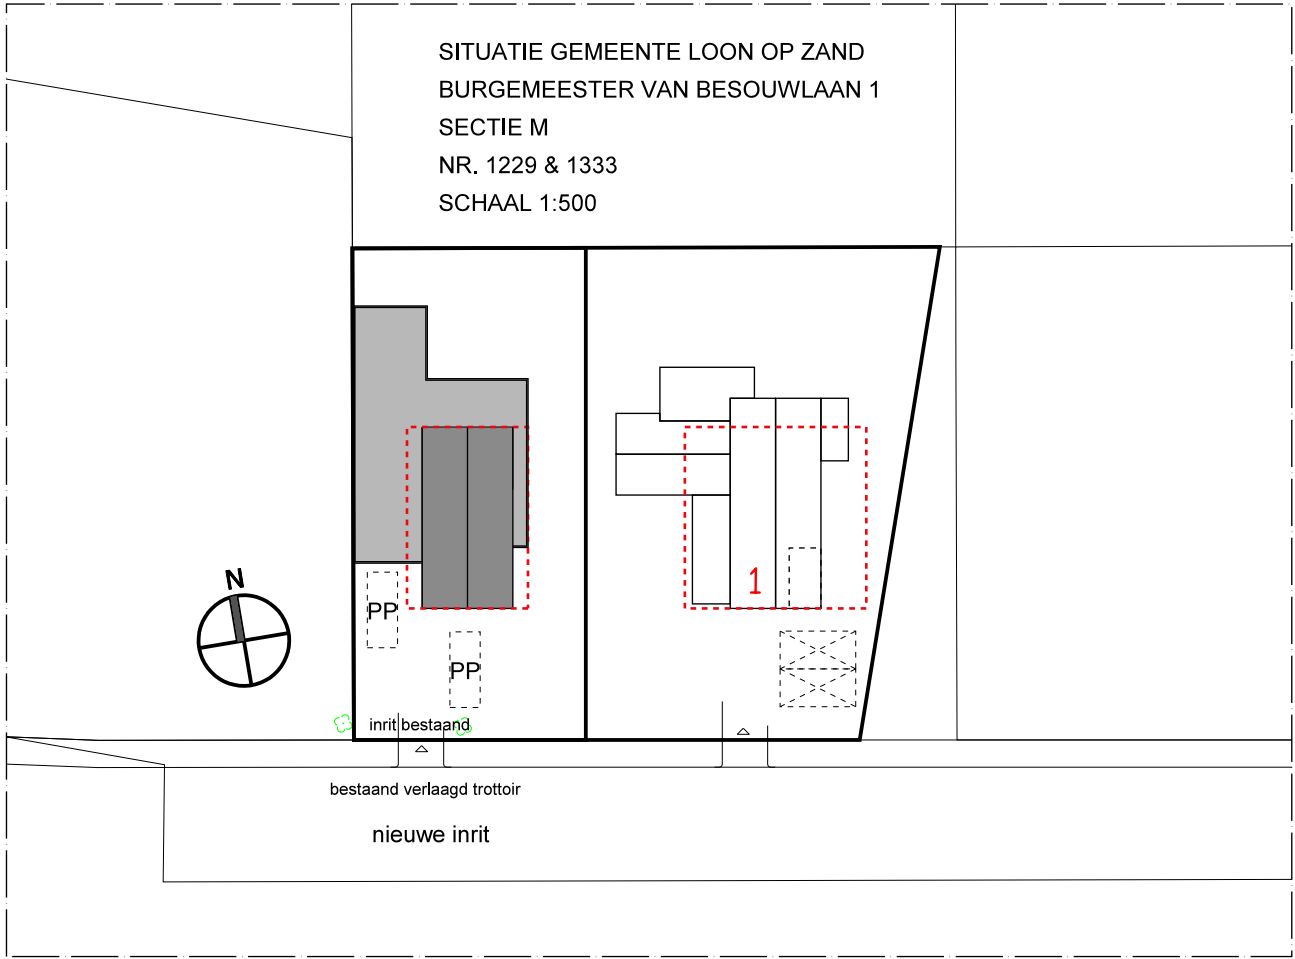

bureau broeders ontwerp en bouwkunde bv en boyke kooijmans architect gaan samen verder als:

**buro de ville**  
— architecten van hier —

|               |                                                                |   |
|---------------|----------------------------------------------------------------|---|
| OPDRACHTGEVER | Fam. Sprangers<br>Burg van Besouwlaan 1<br>5171 JS Kaatsheuvel | Oranjeplein 20 5175BE Loon op Zand<br>van Tuldenstraat 13 5211TG 's Hertogenbosch<br>t. 0416 365140 info@burodeville.nl www.burodeville.nl |
| PROJECT       | Nieuwbouw Woonhuis Burg. van Besouwlaan 1a                     | WERKNR.<br>BDV22.074   |
| ONDERWERP     | Bestektekening; overzicht perceel                              | BLADNR.<br>BV-00   |
| WIJZIGINGEN   | A.<br>B.<br>C.<br>D.                                           | E.<br>F.<br>G.<br>H.<br>GETEK. JJ. Vugts<br>SCHAAL 1:100<br>DATUM 15-12-2023                                                               |