
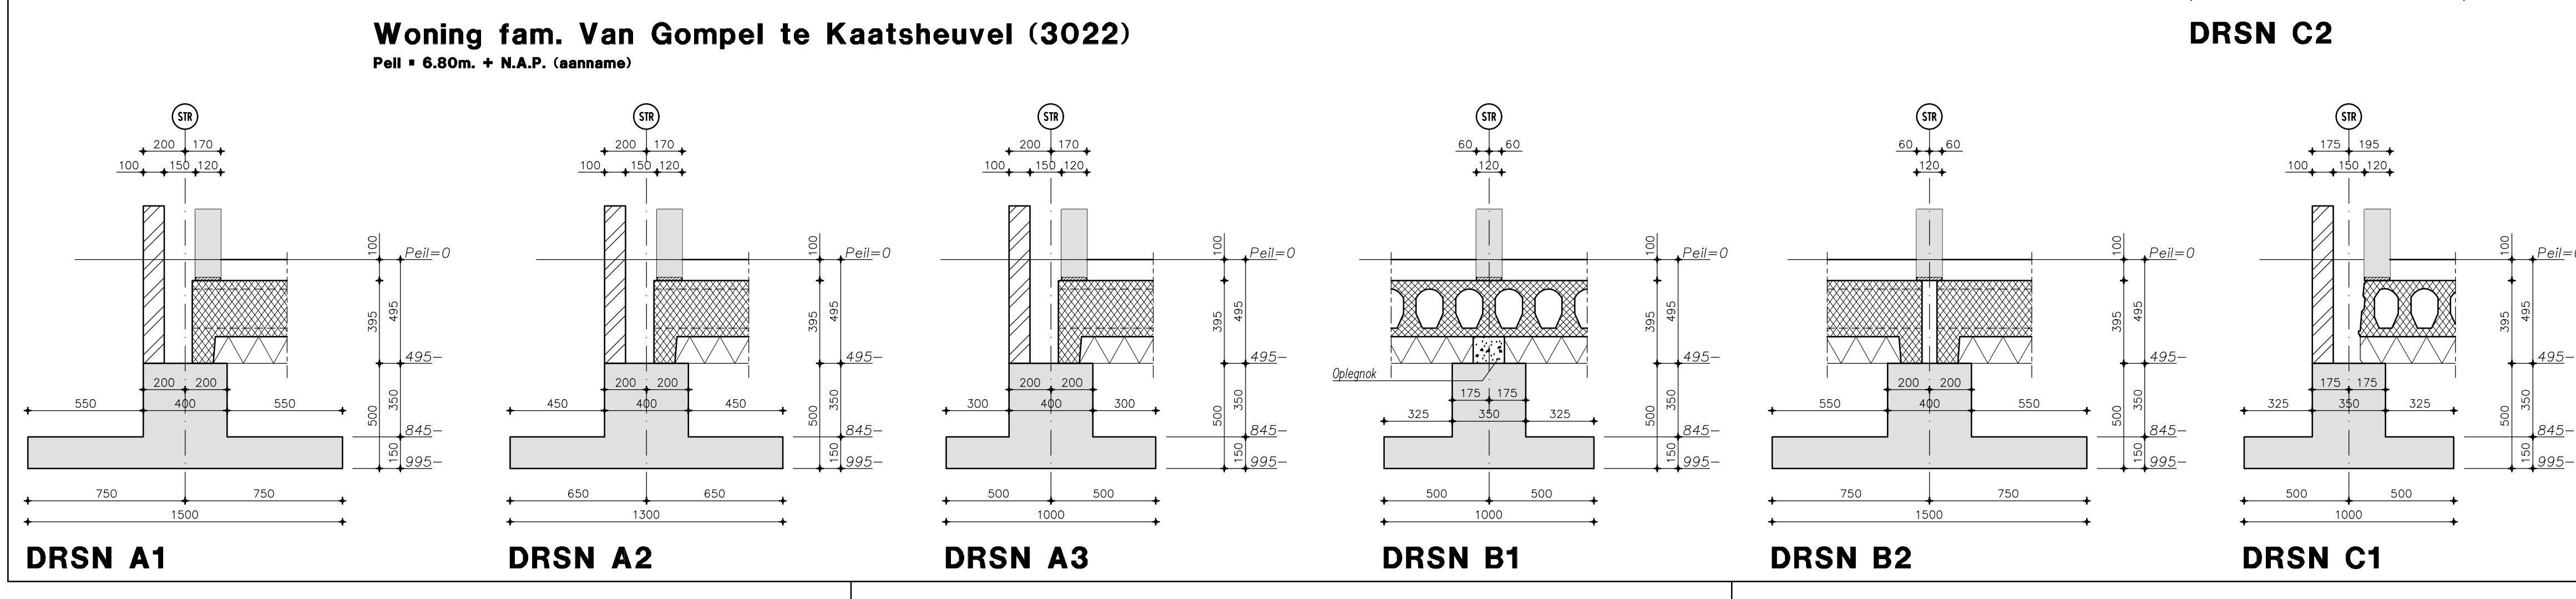


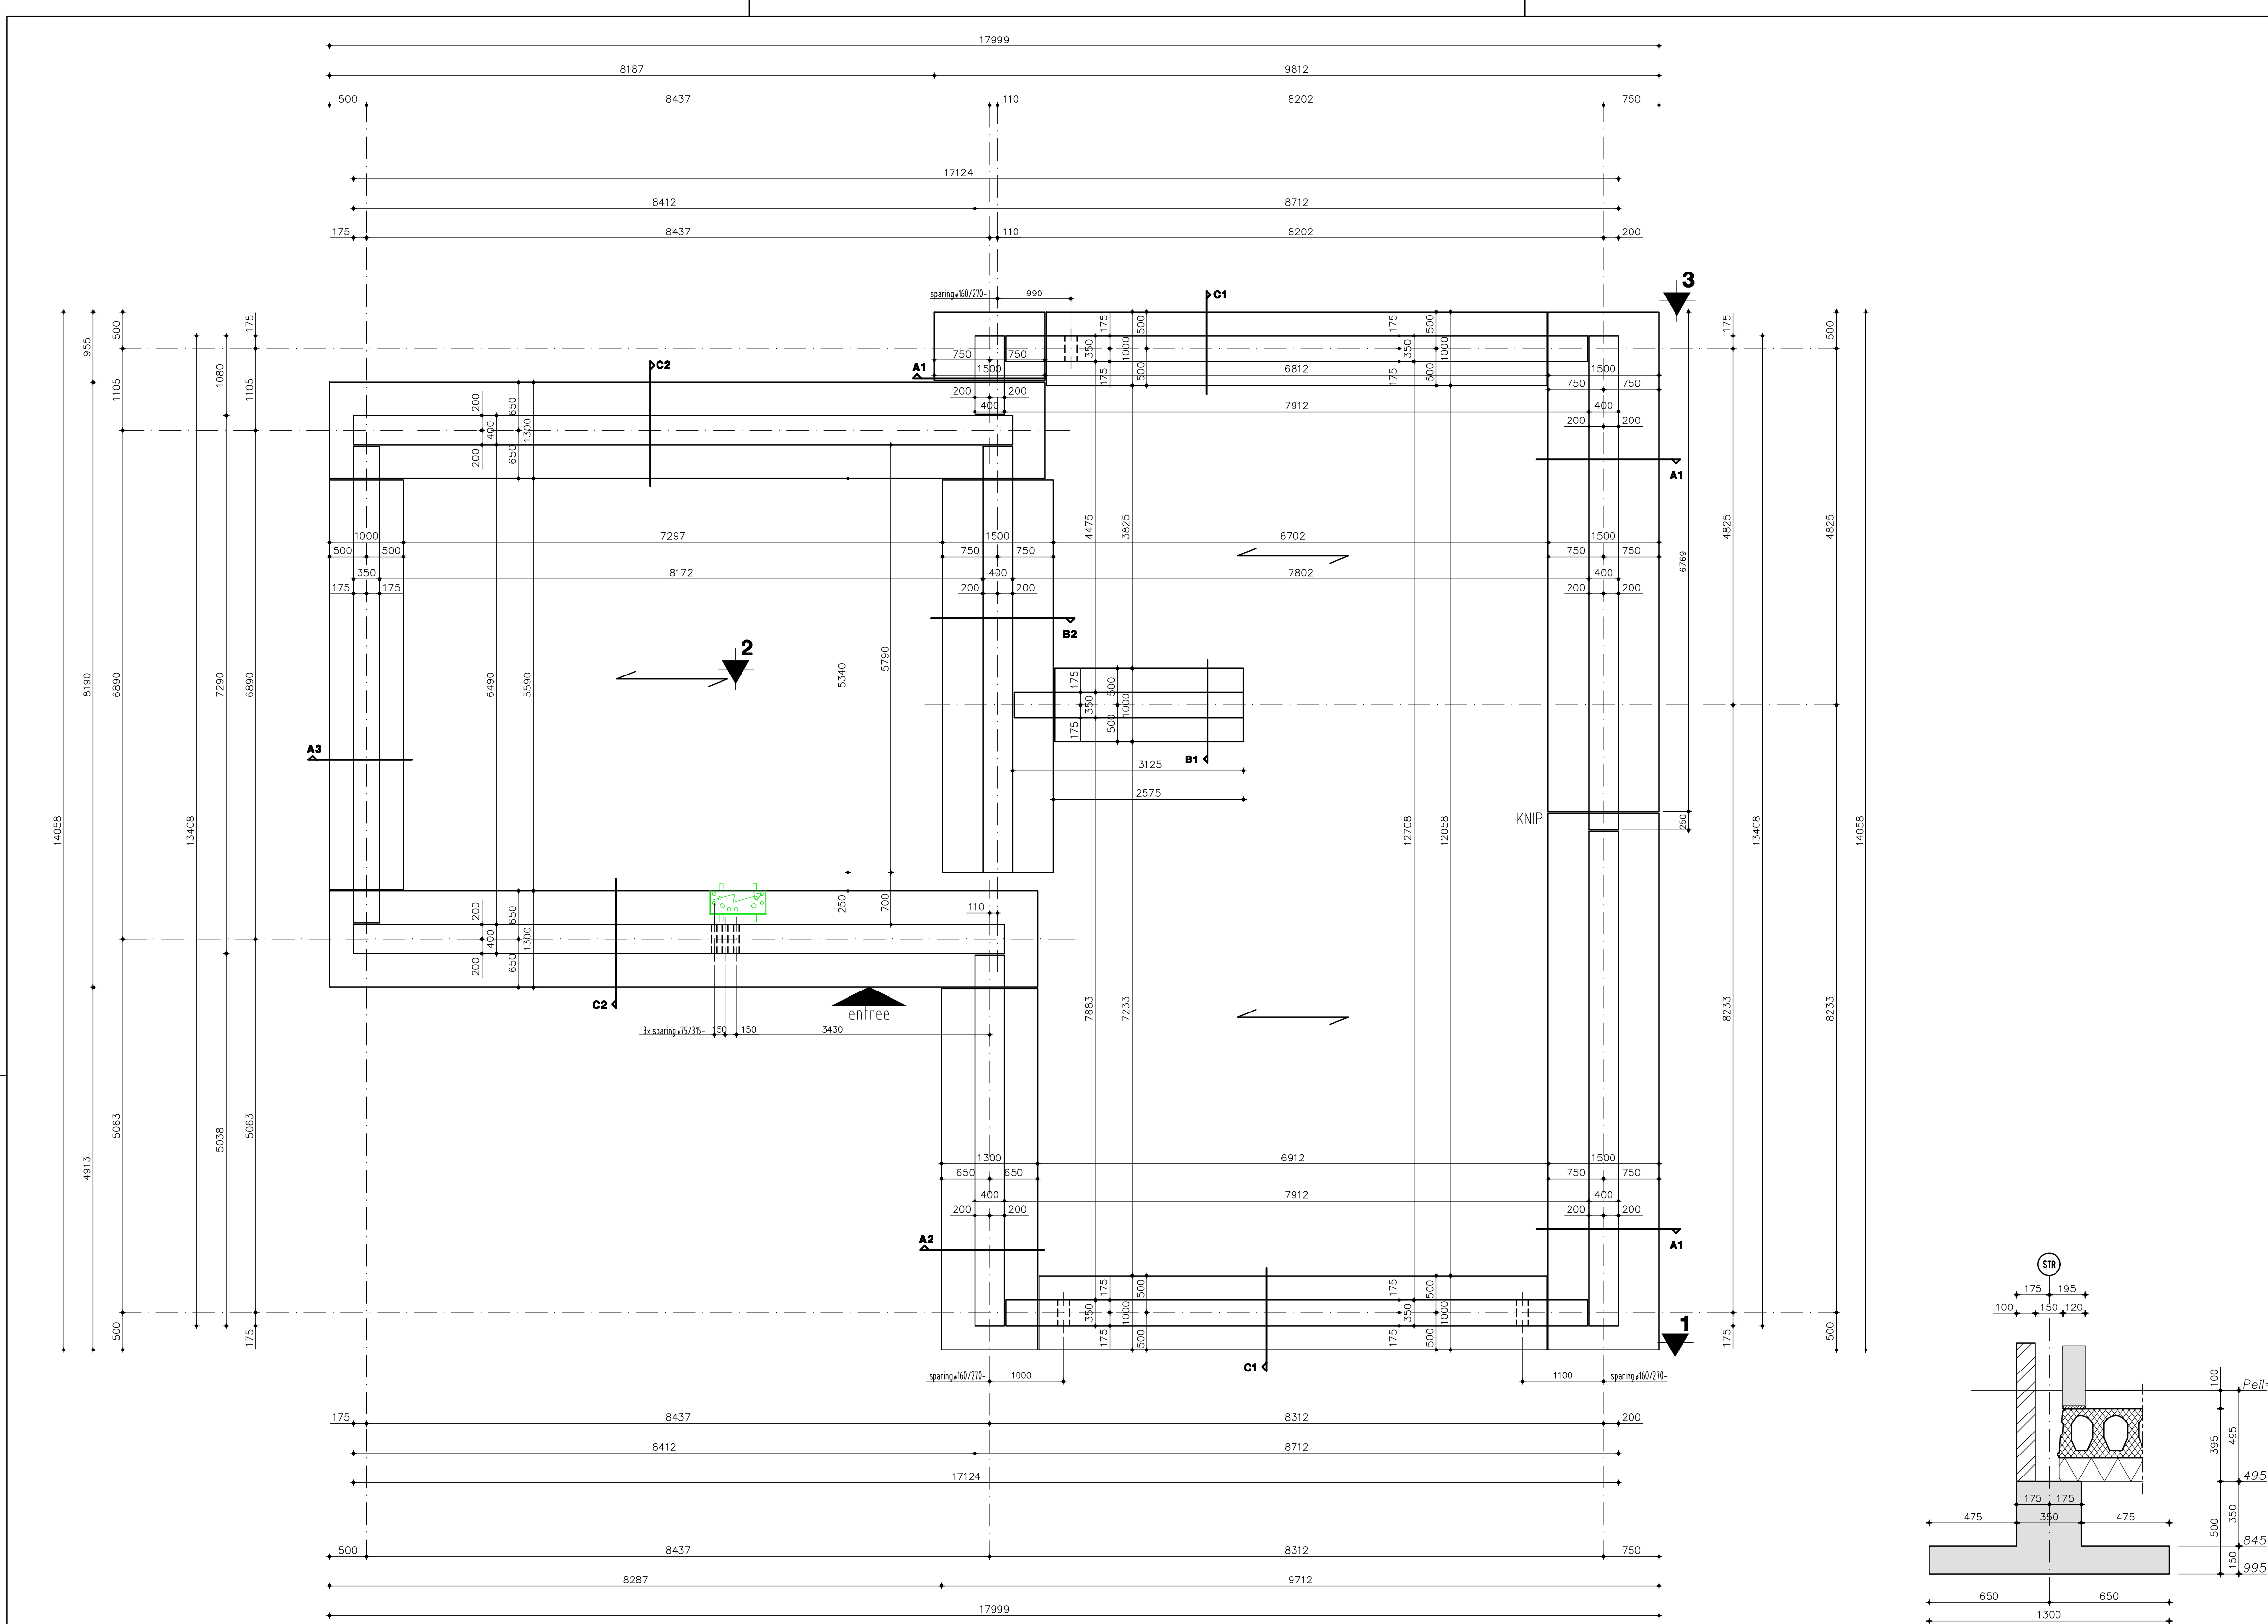

Behoort bij  
Besluit verleende vergunning

Datum besluit : 11 september 2023  
27849

Situatie (Ter indicatie)

Zie sonderingsrapport  
door IJB Geotechniek  
opdr. nr. 61212407  
d.d. 05 oktober 2021

En funderingsadvies  
door IJB Geotechniek  
opdr. nr. 61212952-FA-1 / 34124  
d.d. 04 november 2021

Minimaal ontgravingniveau

- 1 5.30 m. + N.A.P.
- 2 5.40 m. + N.A.P.
- 3 5.40 m. + N.A.P.

d.m.v. grondverbetering aanvullen  
tot o.k. fundering

Wiaardplantage 5, Postbus 1278,  
8900 CG Leeuwarden  
Telefoon 058-2135615

Werknummer 210384 (34124)

WERKWIJZE GRONDVERBETERING :

- ontgraven
- controleren met handsondeerapp. > 5 N/mm²
- Eventueel verdichten met trilplaat (slagkracht 5kN)
- Controleren met handsondeerapp. > 5 N/mm²
- Grondverbetering aanbrengen in lagen van max. 300mm
- Verdichten met trilplaat (slagkracht 5kN)
- Controleren met handsondeerapp. > 5 N/mm²

• Vlakheid v.d. put ±2mm. over gehele put

RENVODI  
PREFAB FUNDERING  
milieuklasse XC2/XC4/XF1  
betonsferte klasse C45/55  
staalkwaliteit B 500  
dekking 30mm.  
alle maten in mm.

status: **VOORLOPIG**  
14-12-2022

Levering conform Categorie 3  
Criteria T3/bijlage 8  
(taken en verantwoordelijkheden).

PE = Productie Eenheid IJB Funderingen

WERKWIJZE IJB Smartfoot®

|            |         |         |  |  |  |  |  |  |  |         |         |
|------------|---------|---------|--|--|--|--|--|--|--|---------|---------|
| Balkmodel: | 400-350 | 350-350 |  |  |  |  |  |  |  | Overig: | Totaal: |
| Lengte:    | 42.97m  | 25.31m  |  |  |  |  |  |  |  | m       | 68.28m  |
| Aantal:    | 7st     | 4st     |  |  |  |  |  |  |  | st      | 11st    |

wijziging:

omschrijving:

naam:

datum:

werkomschr:

Nieuwbouw woning Fam. Van Gompel te Kaatsheuvel (3022)

onderdeel:

Prefab Fundering

opdrachtgever:

Groothuis Werkbouw b.v.

schaal:

1:50

formaat:

A1

getekend:

A. Fratean

schaal detail:

1:20

datum:

13-12-2022

constructeur:

G. Dijkstra

Industrieweg 3  
postbus 210  
8930 AC Lelystad  
Tel 0514 568800  
Fax 0514 568807  
www.ijbgroep.nl  
info@ijbgroep.nl

IJB GROEP  
IJSSELMERBETON

werknummer:

34124

blad:

1.0