


voorgevel


rechterzijgevel

achtergevel

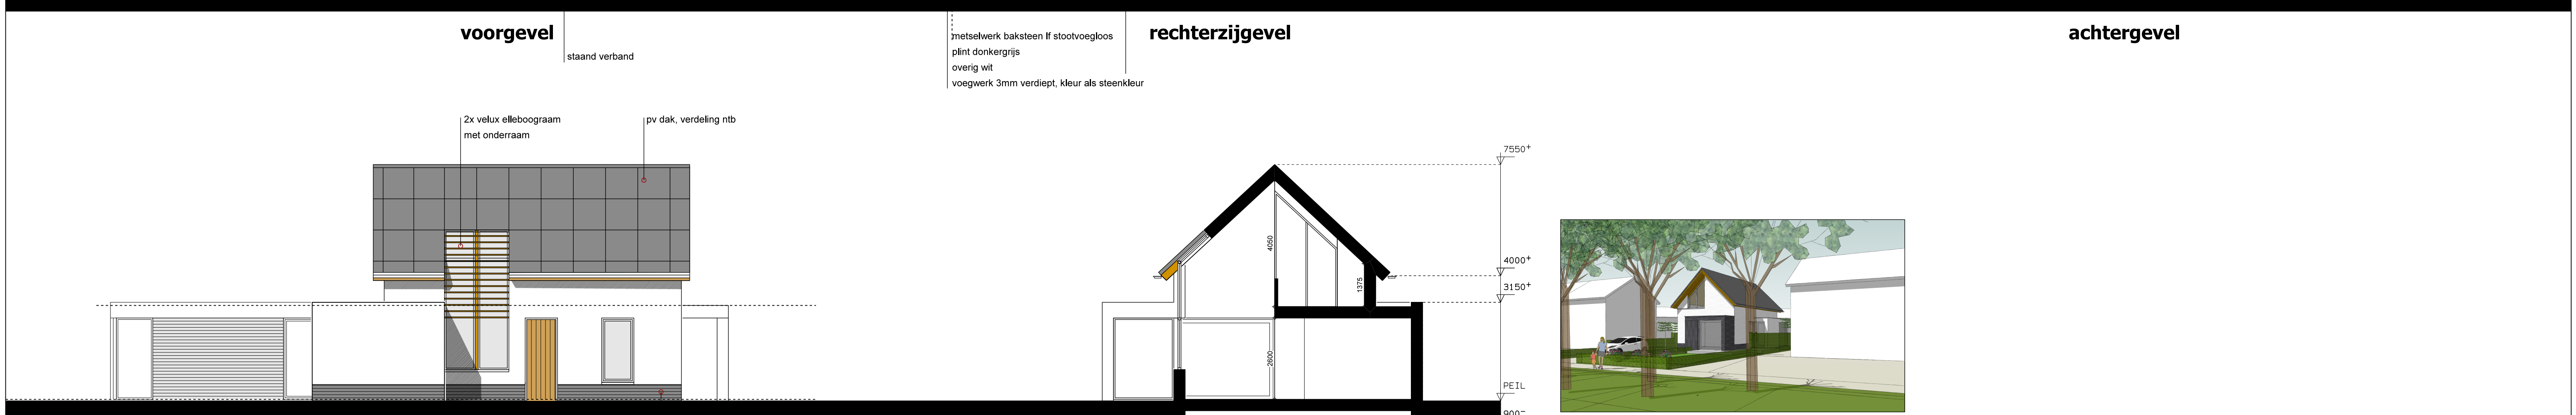

linkerzijgevel


doorsnede AA

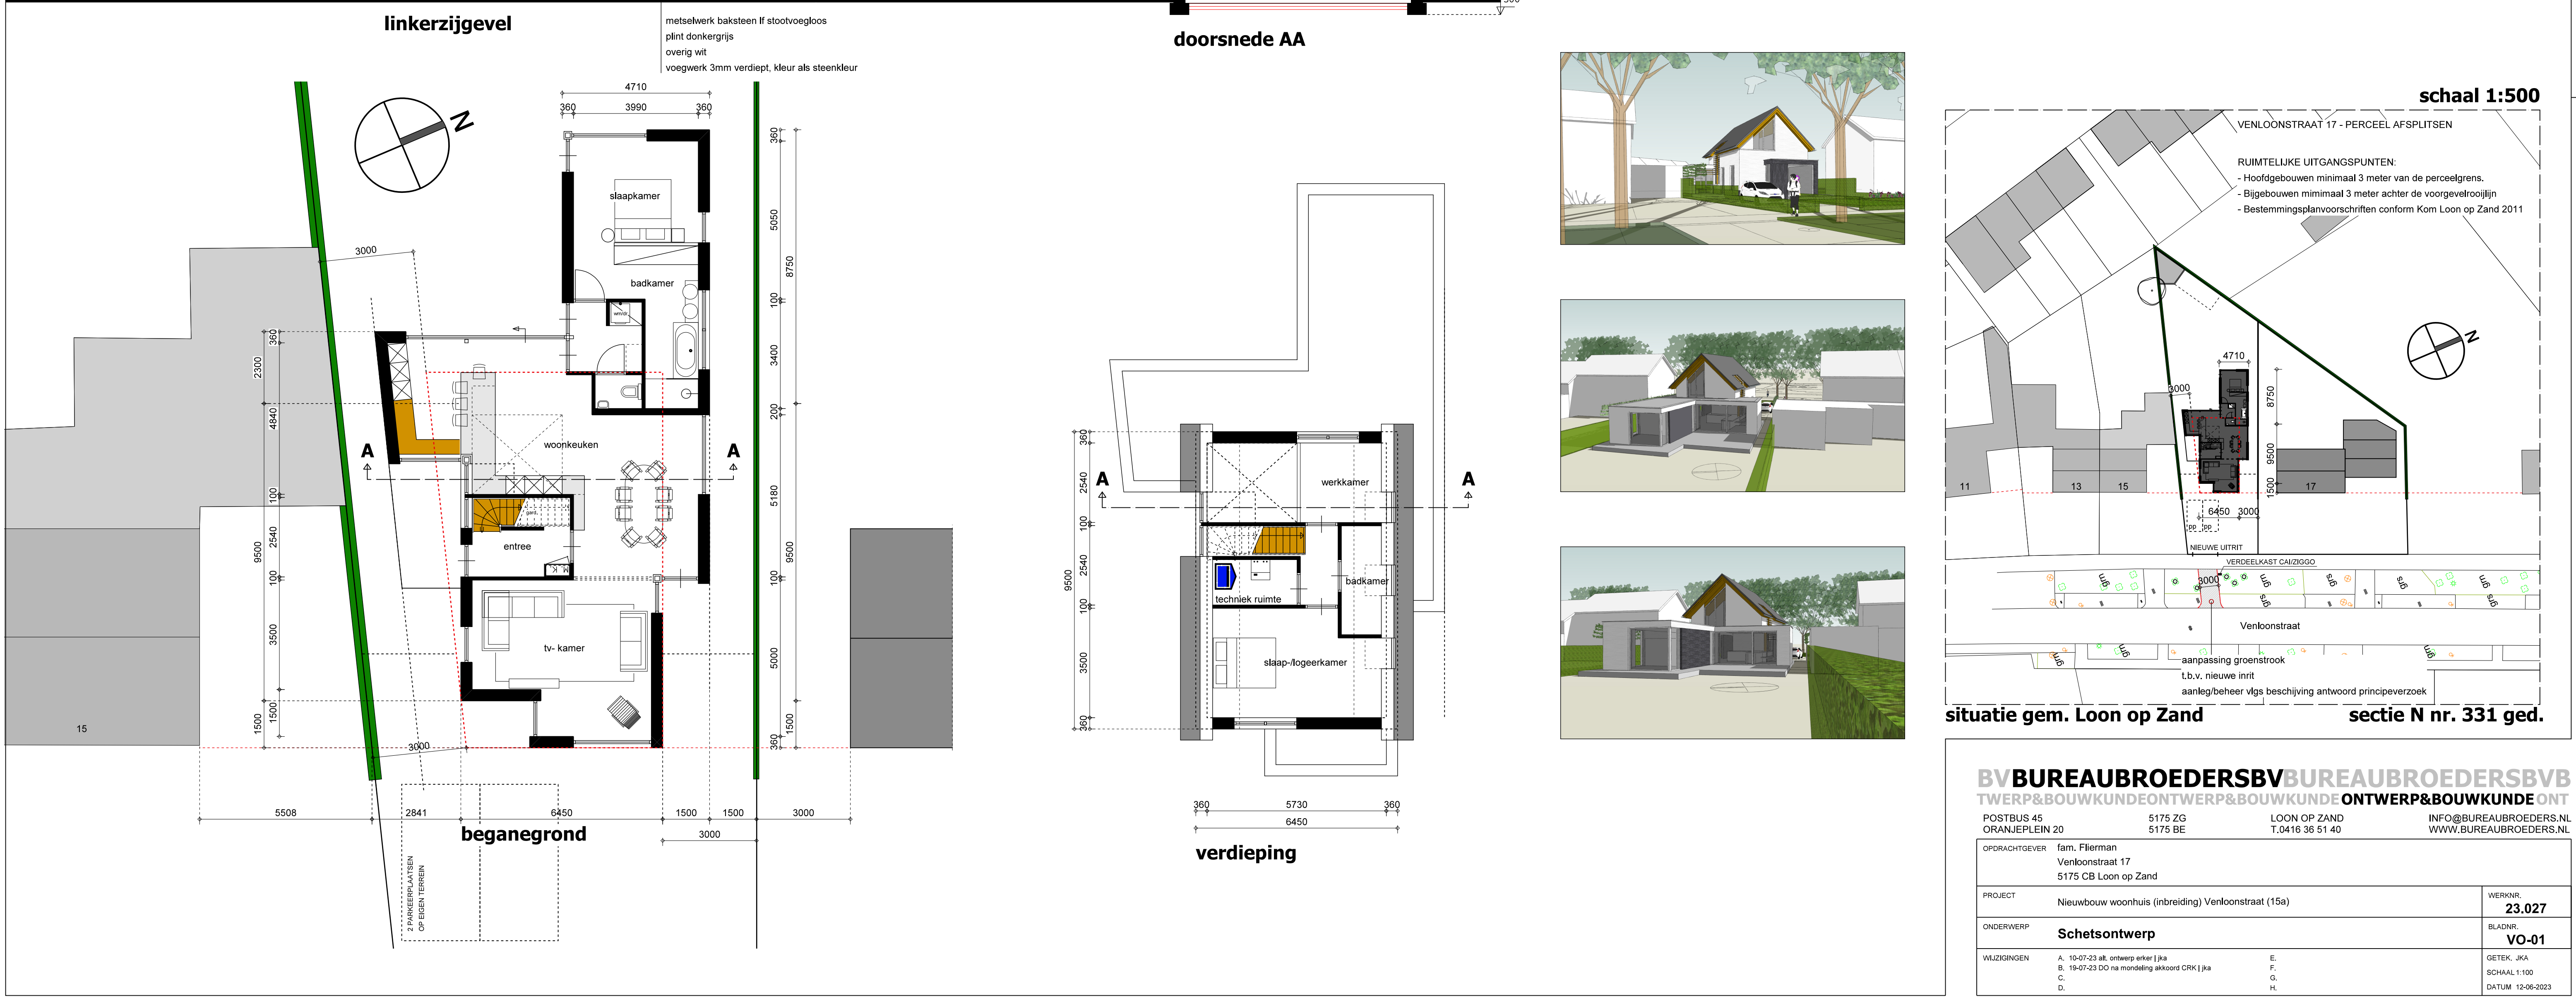

beganegrond

verdieping

schaal 1:500

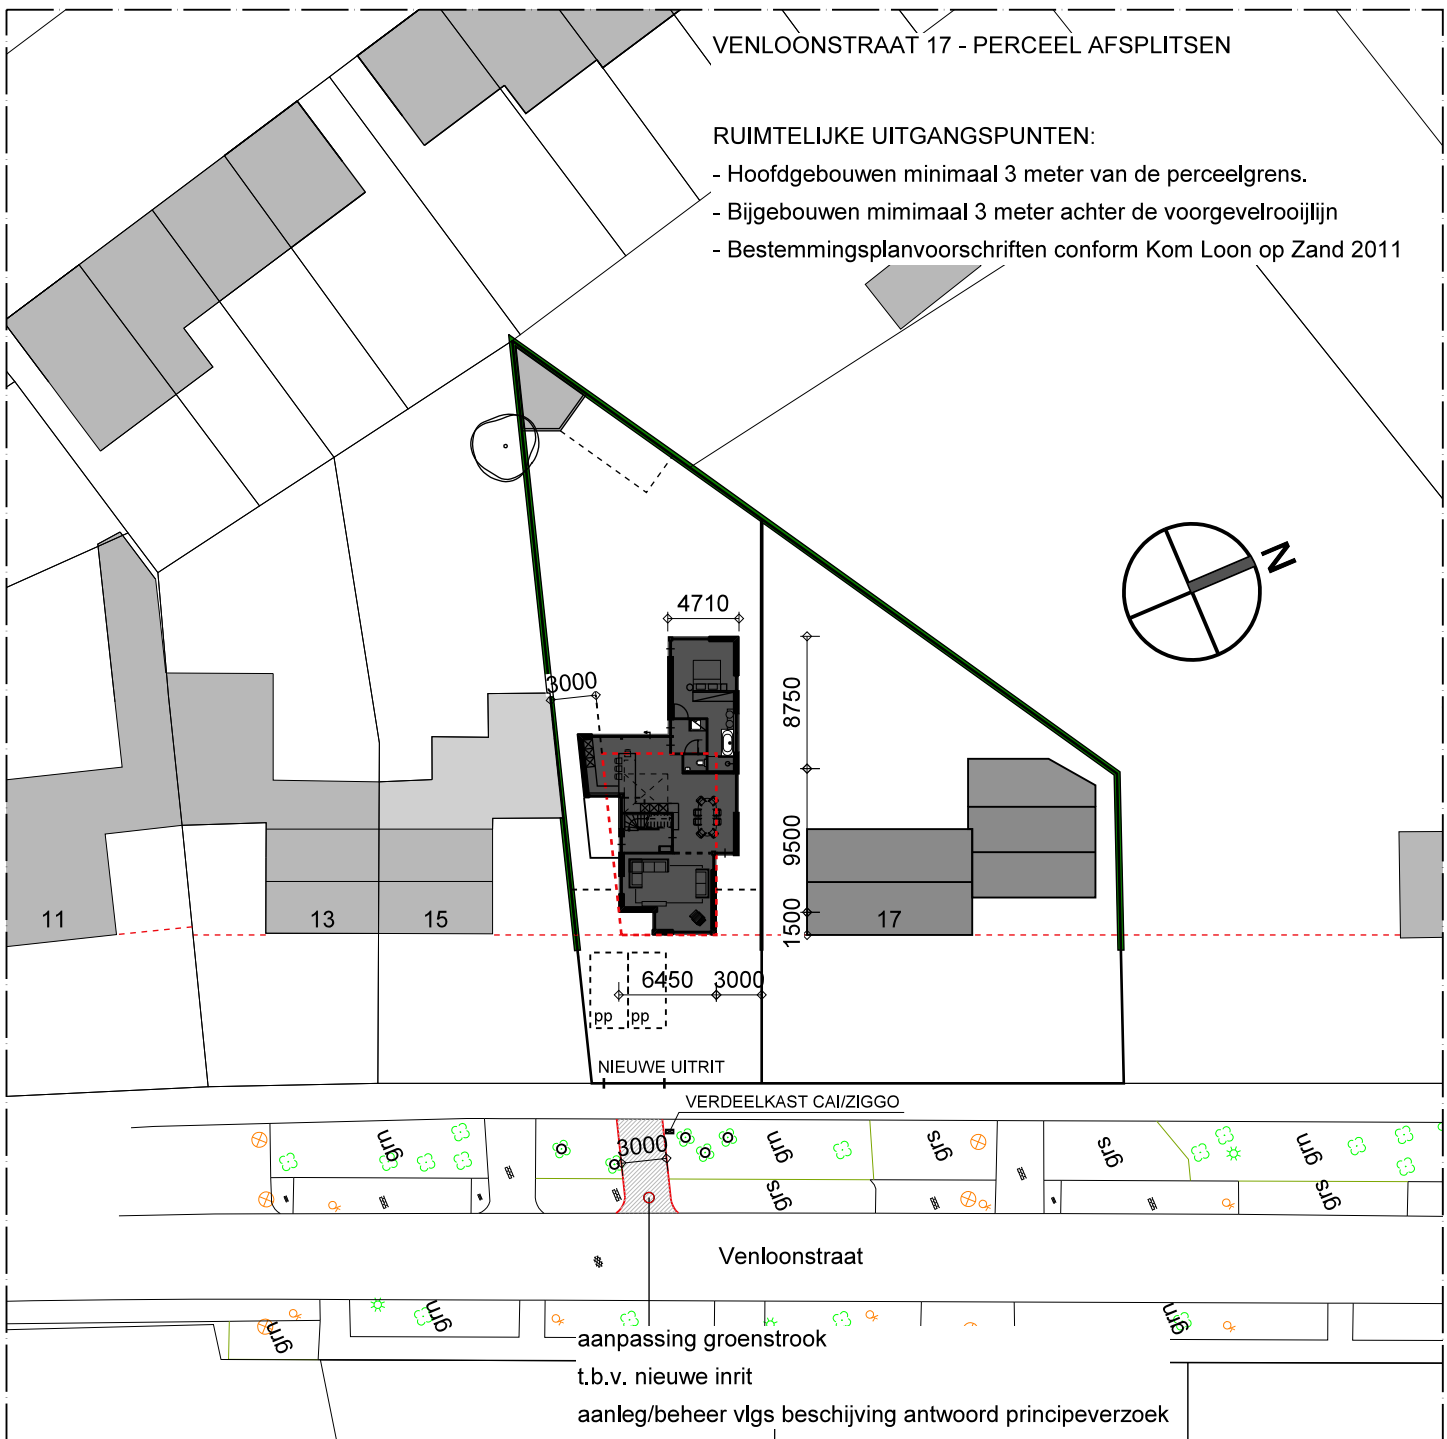

situatie gem. Loon op Zand

sectie N nr. 331 ged.

BV BUREAUBROEDERSBV BUREAUBROEDERSBV			
TWERP&BOUWKUNDEONTWERP&BOUWKUNDEONTWERP&BOUWKUNDEONT			
POSTBUS 45 ORANJEPLEIN 20		5175 ZG 5175 BE	LOON OP ZAND T.0416 36 51 40
OPDRACHTGEVER fam. Flierman Venlostraat 17 5175 CB Loon op Zand		INFO@BUREAUBROEDERS.NL WWW.BUREAUBROEDERS.NL	
PROJECT Nieuwbouw woonhuis (inbreiding) Venlostraat (15a)			WERKNR. 23.027
ONDERWERP Schetsontwerp			BLADNR. VO-01
WIJZIGINGEN A. 10-07-23 ab: ontwerp enkel jka B. 19-07-23 DO na mondeling akkoord CRK jka C. D.			GETEK. JKA SCHAAAL 1:100 DATUM 12-06-2023