



MILIEUHYGIËNISCH VOORONDERZOEK
BODEM

SWEENSTRAAT

TE KAATSHEUVEL



Bodem



Rapportage milieuhygiënisch vooronderzoek bodem

Sweenstraat te Kaatsheuvel

Opdrachtgever	Rho Adviseurs voor leefruimte Keizerstraat 21 7411 HD Deventer
Rapportnummer	14341.001
Versienummer	D2
Status	Eindrapportage
Datum	25 november 2021
Vestiging	Brabant Heinz Moormannstraat 1b 5831 AS Boxmeer 088 - 5001600 boxmeer@econsultancy.nl
Opsteller	Mevrouw N. Hutjens
Paraaf	
Kwaliteitscontrole	De heer C.M. Coolen
Paraaf	



Kwaliteitszorg

Econsultancy is lid van de Vereniging Kwaliteitsborging Bodembeheer (VKB). De VKB is een vereniging van bodemadvies- en -onderzoeksbureaus en heeft als doel kwaliteitsborging en continue verbetering van de dienstverlening van haar leden op het gebied van bodembeheer. Het VKB keurmerk geeft opdrachtgevers de zekerheid dat het uitvoerend bureau werkt conform de eisen die de VKB aan haar leden stelt op het gebied van competenties en integriteit van medewerkers en het toepassen van vigerende normen en onderzoeksprotocollen.

Econsultancy werkt volgens een dynamisch kwaliteits- en milieusysteem, zoals beschreven in het kwaliteits- en milieuhandboek. Ons kwaliteits- en milieusysteem is gecertificeerd volgens de eisen in de NEN-EN-ISO 9001 en NEN-EN-ISO 14001.

Betrouwbaarheid

Opgemerkt wordt dat geraadpleegde bronnen niet altijd zonder fouten en volledig zijn. Daar Econsultancy voor het verkrijgen van historische informatie afhankelijk is van deze bronnen, kan Econsultancy niet instaan voor de juistheid en volledigheid van deze informatie.

INHOUDSOPGAVE

1	INLEIDING	1
2	AFBAKENING ONDERZOEKSLOCATIE VOORONDERZOEK	1
3	GERAADPLEEGDE BRONNEN.....	2
4	HISTORISCH EN HUIDIG GEBRUIK ONDERZOEKSLOCATIE	2
5	TOEKOMSTIGE SITUATIE	3
6	CALAMITEITEN.....	3
7	UITGEVOERD(E) BODEMONDERZOEK(EN) OP DE ONDERZOEKSLOCATIE.....	3
8	AANGRENZENDE TERREINDELEN/PERCELEN	3
9	INFORMATIE LOKALE/REGIONALE ACHTERGRONDGEHALTEN.....	4
10	BODEMOPBOUW EN GEOHYDROLOGIE	5
11	TERREININSPECTIE	5
12	SAMENVATTING EN CONCLUSIES	6

BIJLAGEN:

1. - Topografische ligging van de locatie
- 2a. - Locatieschets
- 2b. - Foto's onderzoekslocatie

1 INLEIDING

Rho Adviseurs voor leefruimte heeft aan Econsultancy opdracht verleend voor het uitvoeren van een milieuhygiënisch vooronderzoek bodem op de locatie Sweenstraat te Kaatsheuvel.

Het milieuhygiënisch vooronderzoek bodem is uitgevoerd in het kader van voorgenomen bestemmingsplanwijziging en nieuwbouw op de onderzoekslocatie.

Het milieuhygiënisch vooronderzoek bodem heeft tot doel te bepalen of er aanleiding bestaat voor het uitvoeren van een bodemonderzoek conform de NEN 5740 en/of NEN 5707, door middel van een archiefonderzoek, een interview met de eigenaar/gebruiker en een terreininspectie.

Het milieuhygiënisch vooronderzoek bodem is verricht conform de NEN 5725:2017 "Bodem - Landbodem - Strategie voor het uitvoeren van milieuhygiënisch vooronderzoek".

2 AFBAKENING ONDERZOEKSLOCATIE VOORONDERZOEK

Het vooronderzoek omvat de onderzoekslocatie en direct hieraan grenzende terreindelen binnen een afstand van 25 meter.

De onderzoekslocatie ($\pm 2,2$ ha) is gelegen aan de Sweenstraat te Kaatsheuvel (zie bijlage 1). De percelen, waar de onderzoekslocatie deel van uitmaakt, is kadastraal bekend gemeente Loon op Zand, sectie P, nummers 812, 896, 1081, 1195, 1196, 1197, 1198, 1207, 1208 en 1276.

Volgens het Actueel Hoogtebestand Nederland bevindt het maaiveld zich op een hoogte van circa 3,0 m +NAP en zijn de coördinaten van het midden van de onderzoekslocatie X = 129.250, Y = 408.215.

3 GERAADPLEEGDE BRONNEN

In tabel 1 zijn de in het kader van het milieuhygiënisch vooronderzoek bodem geraadpleegde bronnen weergegeven. Van de locatie en de directe omgeving zijn uit verschillende informatiebronnen gegevens verzameld over het historische, huidige en toekomstige gebruik, eventuele calamiteiten, eventueel eerder uitgevoerde bodemonderzoeken, de bodemopbouw en geohydrologie, verhardingen, kabels en leidingen.

Tabel 1. Geraadpleegde bronnen

Onderdeel	Bron
Historisch, huidig en toekomstig gebruik	Opdrachtgever RHO Adviseurs (contactpersoon de heer R. Verkooijen), d.d. 13 november 2020
Bouw-/milieudossier, ondergrondse tanks, calamiteiten, eerder uitgevoerd bodemonderzoek	Gemeente Loon op Zand (contactpersoon de heer M. Buurstee), d.d. 18 januari 2021
Locatiegegevens van internet: - historisch topografisch kaartmateriaal - basisregistratie grootschalige topografie - kadastrale gegevens - hoogtekkaart - luchtfoto's - Google streetview - provinciale bodeminformatie - bodemopbouw - geo(hydro)logie	www.topotijdreis.nl www.pdok.nl www.kadaster.nl www.ahn.nl webservices.gbo-provincies.nl/lifo/services/wms maps.google.nl www.bodemloket.nl maps.bodemdata.nl www.dinoloket.nl
Terreininspectie	Uitgevoerd door Econsultancy, d.d. 8 december 2020

4 HISTORISCH EN HUIDIG GEBRUIK ONDERZOEKSLOCATIE

Uit historisch kaartmateriaal blijkt dat vanaf omstreeks 1900 de onderzoekslocatie in gebruik is als weiland. Tevens is er een sloot (deellocatie A) aanwezig welke dwars en over de westelijke deel van de locatie loopt (huidige sloot). Rond 1970 wordt een sloot (deellocatie B) zichtbaar op het zuidelijke deel van de locatie (huidige sloot). Omstreeks 1999 is op het noordelijke deel van de locatie is een boomkwekerij gerealiseerd. Rond 2015 is de fruitboomgaard niet langer meer aanwezig en is de gehele locatie wederom in gebruik als weiland.

Momenteel is de locatie in gebruik als weide voor schapen en paarden. Voor zover bekend is de onderzoekslocatie nimmer bebouwd.

Voor zover bij de opdrachtgever en de gemeente Loon op Zand bekend, heeft er op de onderzoekslocatie nimmer opslag van oliehoudende producten in ondergrondse of bovengrondse tanks plaatsgevonden.

Er zijn geen aanwijzingen gevonden, die aanleiding geven een asbestverontreiniging op de locatie te verwachten. Uit de geraadpleegde bronnen blijkt geen aanwezigheid van ophogingen, dempingen of stortingen.

In bijlage 2a is de huidige situatie op een locatieschets weergegeven. Bijlage 2b bevat enkele foto's van de onderzoekslocatie.

5 TOEKOMSTIGE SITUATIE

De initiatiefnemer is voornemens nieuwbouwwoningen op de locatie te realiseren. De sloten worden daarbij gedempt.

6 CALAMITEITEN

Voor zover bij de opdrachtgever bekend hebben zich op de onderzoekslocatie in het verleden geen calamiteiten met een bodembedreigend karakter voorgedaan en zijn geen gegevens bekend dat op deze locatie, als ook in de directe nabijheid, met schuim is geblust. Ook uit informatie van de gemeente Loon op Zand blijkt niet, dat er zich in het verleden bodembedreigende calamiteiten hebben voorgedaan.

7 UITGEVOERD(E) BODEMONDERZOEK(EN) OP DE ONDERZOEKSLOCATIE

Op een deel van de onderzoekslocatie is in 2010 een verkennend bodemonderzoek uitgevoerd (In-pijn-Blokpoel ingenieursbureau, rapportnummer: MB-7881, d.d. 10 februari 2010). Zintuiglijk zijn destijds geen verontreinigingen waargenomen. De bovengrond was plaatselijk analytisch licht verontreinigd met PCB. De ondergrond was analytisch niet verontreinigd. Het grondwater was destijds licht verontreinigd met barium, koper en zink.

In 2011 is op een deel van de onderzoekslocatie een verkennend en nader bodemonderzoek uitgevoerd (Oranjewoud, rapportnummer: 231320, d.d. 1 februari 2011). De boringen die zijn uitgevoerd op de huidige onderzoekslocatie waren destijds zintuiglijk niet verontreinigd. De bovengrond was analytisch plaatselijk (MM13) licht verontreinigd met kobalt en kwik. De ondergrond was destijds niet verontreinigd. Het grondwater was destijds licht verontreinigd met xylenen en zink.

8 AANGRENZENDE TERREINDELEN/PERCELEN

In hoofdstuk 3 zijn de geraadpleegde informatiebronnen voor de omliggende terreindelen en aangrenzende percelen binnen 25 meter van de onderzoekslocatie opgenomen. Het bodemgebruik van de omliggende terreindelen is als volgt:

- aan de noordzijde bevinden zich woonhuizen met bijhorende siertuinen;
- aan de oostzijde bevindt zich weiland;
- aan de zuidzijde bevindt zich weiland;
- aan de westzijde bevinden zich woonhuizen met bijhorende siertuin en een bedrijfspand.

Ten noorden van de onderzoekslocatie is in 2006 een verkennend bodemonderzoek uitgevoerd (Bakker, rapportnummer: BM/1241-06, d.d. maart 2006). De bovengrond ter plaatse van een boring bleek zintuiglijk zwak puinhoudend te zijn. De overige boringen waren zintuiglijk schoon. De bovengrond was destijds analytisch licht verontreinigd met lood en zink. In de ondergrond zijn destijds analytisch geen verontreinigingen aangetoond. Het grondwater bleek licht verontreinigd te zijn met arseen, zink, chroom en koper.

Het verkennend en nader bodemonderzoek dat in 2011 op een deel van de onderzoekslocatie heeft plaatsgevonden, vond ook plaats grenzend aan het zuidelijke deel van de locatie (Oranjewoud, rapportnummer: 231320, d.d. 1 februari 2011). De bovengrond was plaatselijk zwak verontreinigd met slakken, matig verontreinigd met baksteen en puin en sterk verontreinigd met kolengruis. Plaatselijk bleek de bovengrond licht verontreinigd met kobalt en PAK. De bovengrond waarin de sterke bijmengingen met kolengruis zijn aangetroffen en zwak slakhoudend was, bleek licht verontreinigd te zijn met cadmium, kobalt, kwik, minerale olie, molybdeen en PAK, matig verontreinigd te zijn met nikkel en zink en sterk verontreinigd te zijn met koper en lood. De ondergrond was destijds niet verontreinigd. Het grondwater was licht verontreinigd met barium, koper, kwik, zink, cadmium en nikkel.

De sterke verontreiniging in de bovengrond was zowel in de horizontale als verticale richting afgebakend. De aangetoonde verontreiniging betrof een spotverontreiniging, welke minder was dan 25 m³. Er was geen sprake van een geval van ernstige bodemverontreiniging.

Tevens was er op een deel van de locatie een puinpad aanwezig waarin asbesthoudend plaatmateriaal is aangetroffen. Ter plaatse van het puinpad zijn sleuven getrokken. In een mengmonster (sleuven sl4, sl4b en sl4c) overschreed het berekende asbestgehalte de interventiewaarde (262,9 mg/kg d.s.). In totaal bedraagt de hoeveelheid asbesthoudend puin in het puinpad circa 40 m³. Het puinpad werd niet beschouwd als bodem, maar viel onder het Besluit Asbestwegen. De gemeente Loon op Zand diende een constatering van asbest in het puinpad te melden. Het advies was om het puinpad en de sterke verontreiniging met metalen te saneren alvorens de start van de voorgenomen ontwikkelingen.

Uit de verzamelde informatie blijkt, dat er vanuit de omliggende percelen geen grensoverschrijdende verontreinigingen te verwachten zijn.

9 INFORMATIE LOKALE/REGIONALE ACHTERGRONDGEHALTEN

De onderzoekslocatie is met betrekking tot zowel de boven- als ondergrond gelegen binnen de bodemkwaliteitszone "Zone 1", van het gebied waarvoor de gemeenten Aalburg, Alphen-Chaam, Baarle-Nassau, Gilze-Rijen, Dongen, Drimmelen, Etten-Leur, Geertruidenberg, Goirle, Halderberge, Heusden, Hilvarenbeek, Loon op Zand, Moerdijk, Oisterwijk, Oosterhout, Roosendaal, Rucphen, Steenbergen, Werkendam, Woudrichem en Zundert gezamenlijk een "Actualisatie bodemkwaliteitskaart Regio Midden- en West-Brabant" hebben opgesteld. In de bovengrond kunnen de parameters cadmium, kobalt, koper, kwik, lood, nikkel, zink, PCB, PAK en minerale olie verhoogd voorkomen. In de ondergrond kunnen de parameters kobalt, kwik, lood, nikkel, zink, PCB, PAK en minerale olie verhoogd voorkomen. Regionaal komen verhoogde concentraties van metalen in het grondwater voor.

10 BODEMOPBOUW EN GEOHYDROLOGIE

De originele bodem bestaat volgens de bodemkaart van Nederland uit een hoge zwarte enkeerdgrond, die volgens de Stichting voor Bodemkartering voornamelijk is opgebouwd uit leemarm en zwak lemig fijn zand. De afzettingen, waarin deze bodem is ontstaan, behoren geologisch gezien tot de Formatie van Boxtel.

De gemiddelde stand van het freatisch grondwater bedraagt $\pm 2,0$ m +NAP, waardoor het grondwater zich op $\pm 1,0$ m -mv zou bevinden. Het water van het eerste watervoerend pakket stroomt volgens de isohypsenkaart van de Dienst Grondwaterverkenning van TNO in noordwestelijke richting.

Er liggen geen pompstations in de buurt van de onderzoekslocatie die van invloed zouden kunnen zijn op de grondwaterstroming ter plaatse van de onderzoekslocatie. De onderzoekslocatie ligt niet in een grondwaterbeschermings- en/of grondwaterwingebied.

11 TERREININSPECTIE

Op 8 december 2012 is er een terreininspectie uitgevoerd. Deze is gericht op de identificatie van bronnen, die mogelijk hebben geleid of kunnen leiden tot een grond- en/of grondwaterverontreiniging.

De tijdens de terreininspectie aangetroffen situatie komt overeen met de locatiegegevens, zoals deze zijn opgenomen in hoofdstuk 4.

Op de onderzoekslocatie zijn geen mogelijke bronnen voor een grond- en/of grondwaterverontreiniging aangetroffen.

Op het maaiveld zijn geen asbestverdachte materialen waargenomen.

12 SAMENVATTING EN CONCLUSIES

Rho Adviseurs voor leefruimte heeft Econsultancy opdracht verleend voor het uitvoeren van een milieuhygiënisch vooronderzoek bodem op de locatie Sweenstraat te Kaatsheuvel.

Het milieuhygiënisch vooronderzoek bodem is uitgevoerd in het kader van de voorgenomen bestemmingsplanwijziging en nieuwbouw op de onderzoekslocatie.

Er zijn geen aanwijzingen gevonden, die aanleiding geven een asbestverontreiniging op de onderzoekslocatie te verwachten.

Op basis van het milieuhygiënisch vooronderzoek bodem en de terreininspectie kan gesteld worden dat er, wat betreft de landbodem, milieuhygiënisch géén belemmeringen bestaan voor de voorgenomen bestemmingsplanwijziging van de onderzoekslocatie.


Voor de aanvraag voor de omgevingsvergunning aspect bouwen adviseert Econsultancy om de onderzoekslocatie te onderzoeken volgens de strategie “onverdacht, niet lijnvormig” (ONV-NL). Bij onverdachte locaties luidt de onderzoekshypothese dat de bodem niet verontreinigd is.

Econsultancy adviseert ten behoeve van de slootdemping om een verkennend waterbodemonderzoek conform de NEN 5717 en de NEN 5720 uit te voeren ter plaatse van de twee sloten.


Algemeen

Indien er bij werkzaamheden grond vrijkomt die niet op de locatie kan worden hergebruikt, zijn de regels van het Besluit bodemkwaliteit, het “Tijdelijk handelingskader voor hergebruik van PFAS-houdende grond en baggerspecie of de regionale bodemkwaliteitskaart van toepassing.

Bijlage 1 Topografische ligging van de locatie

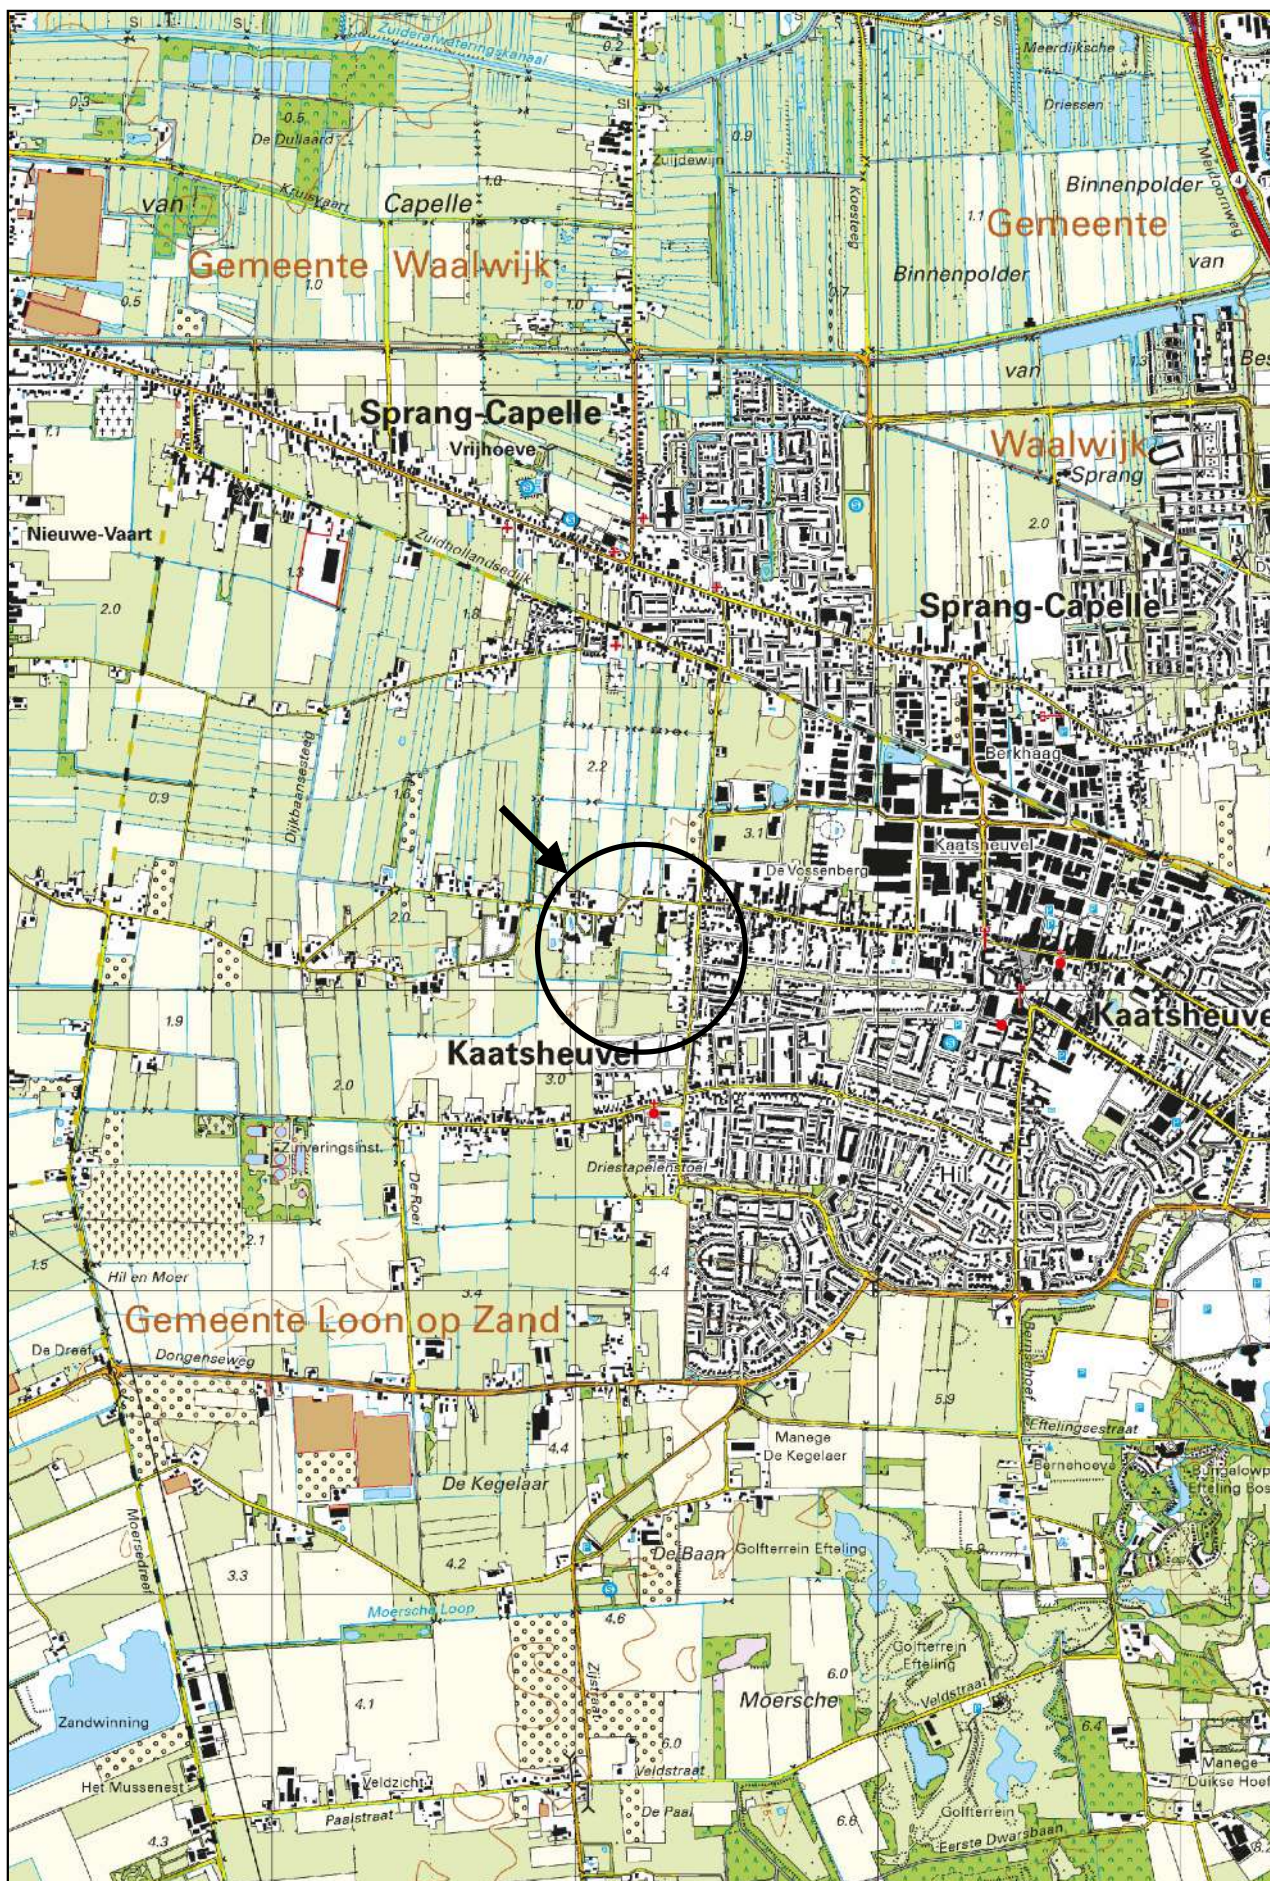

Schaal 1:25.000
Deze kaart is noordgericht

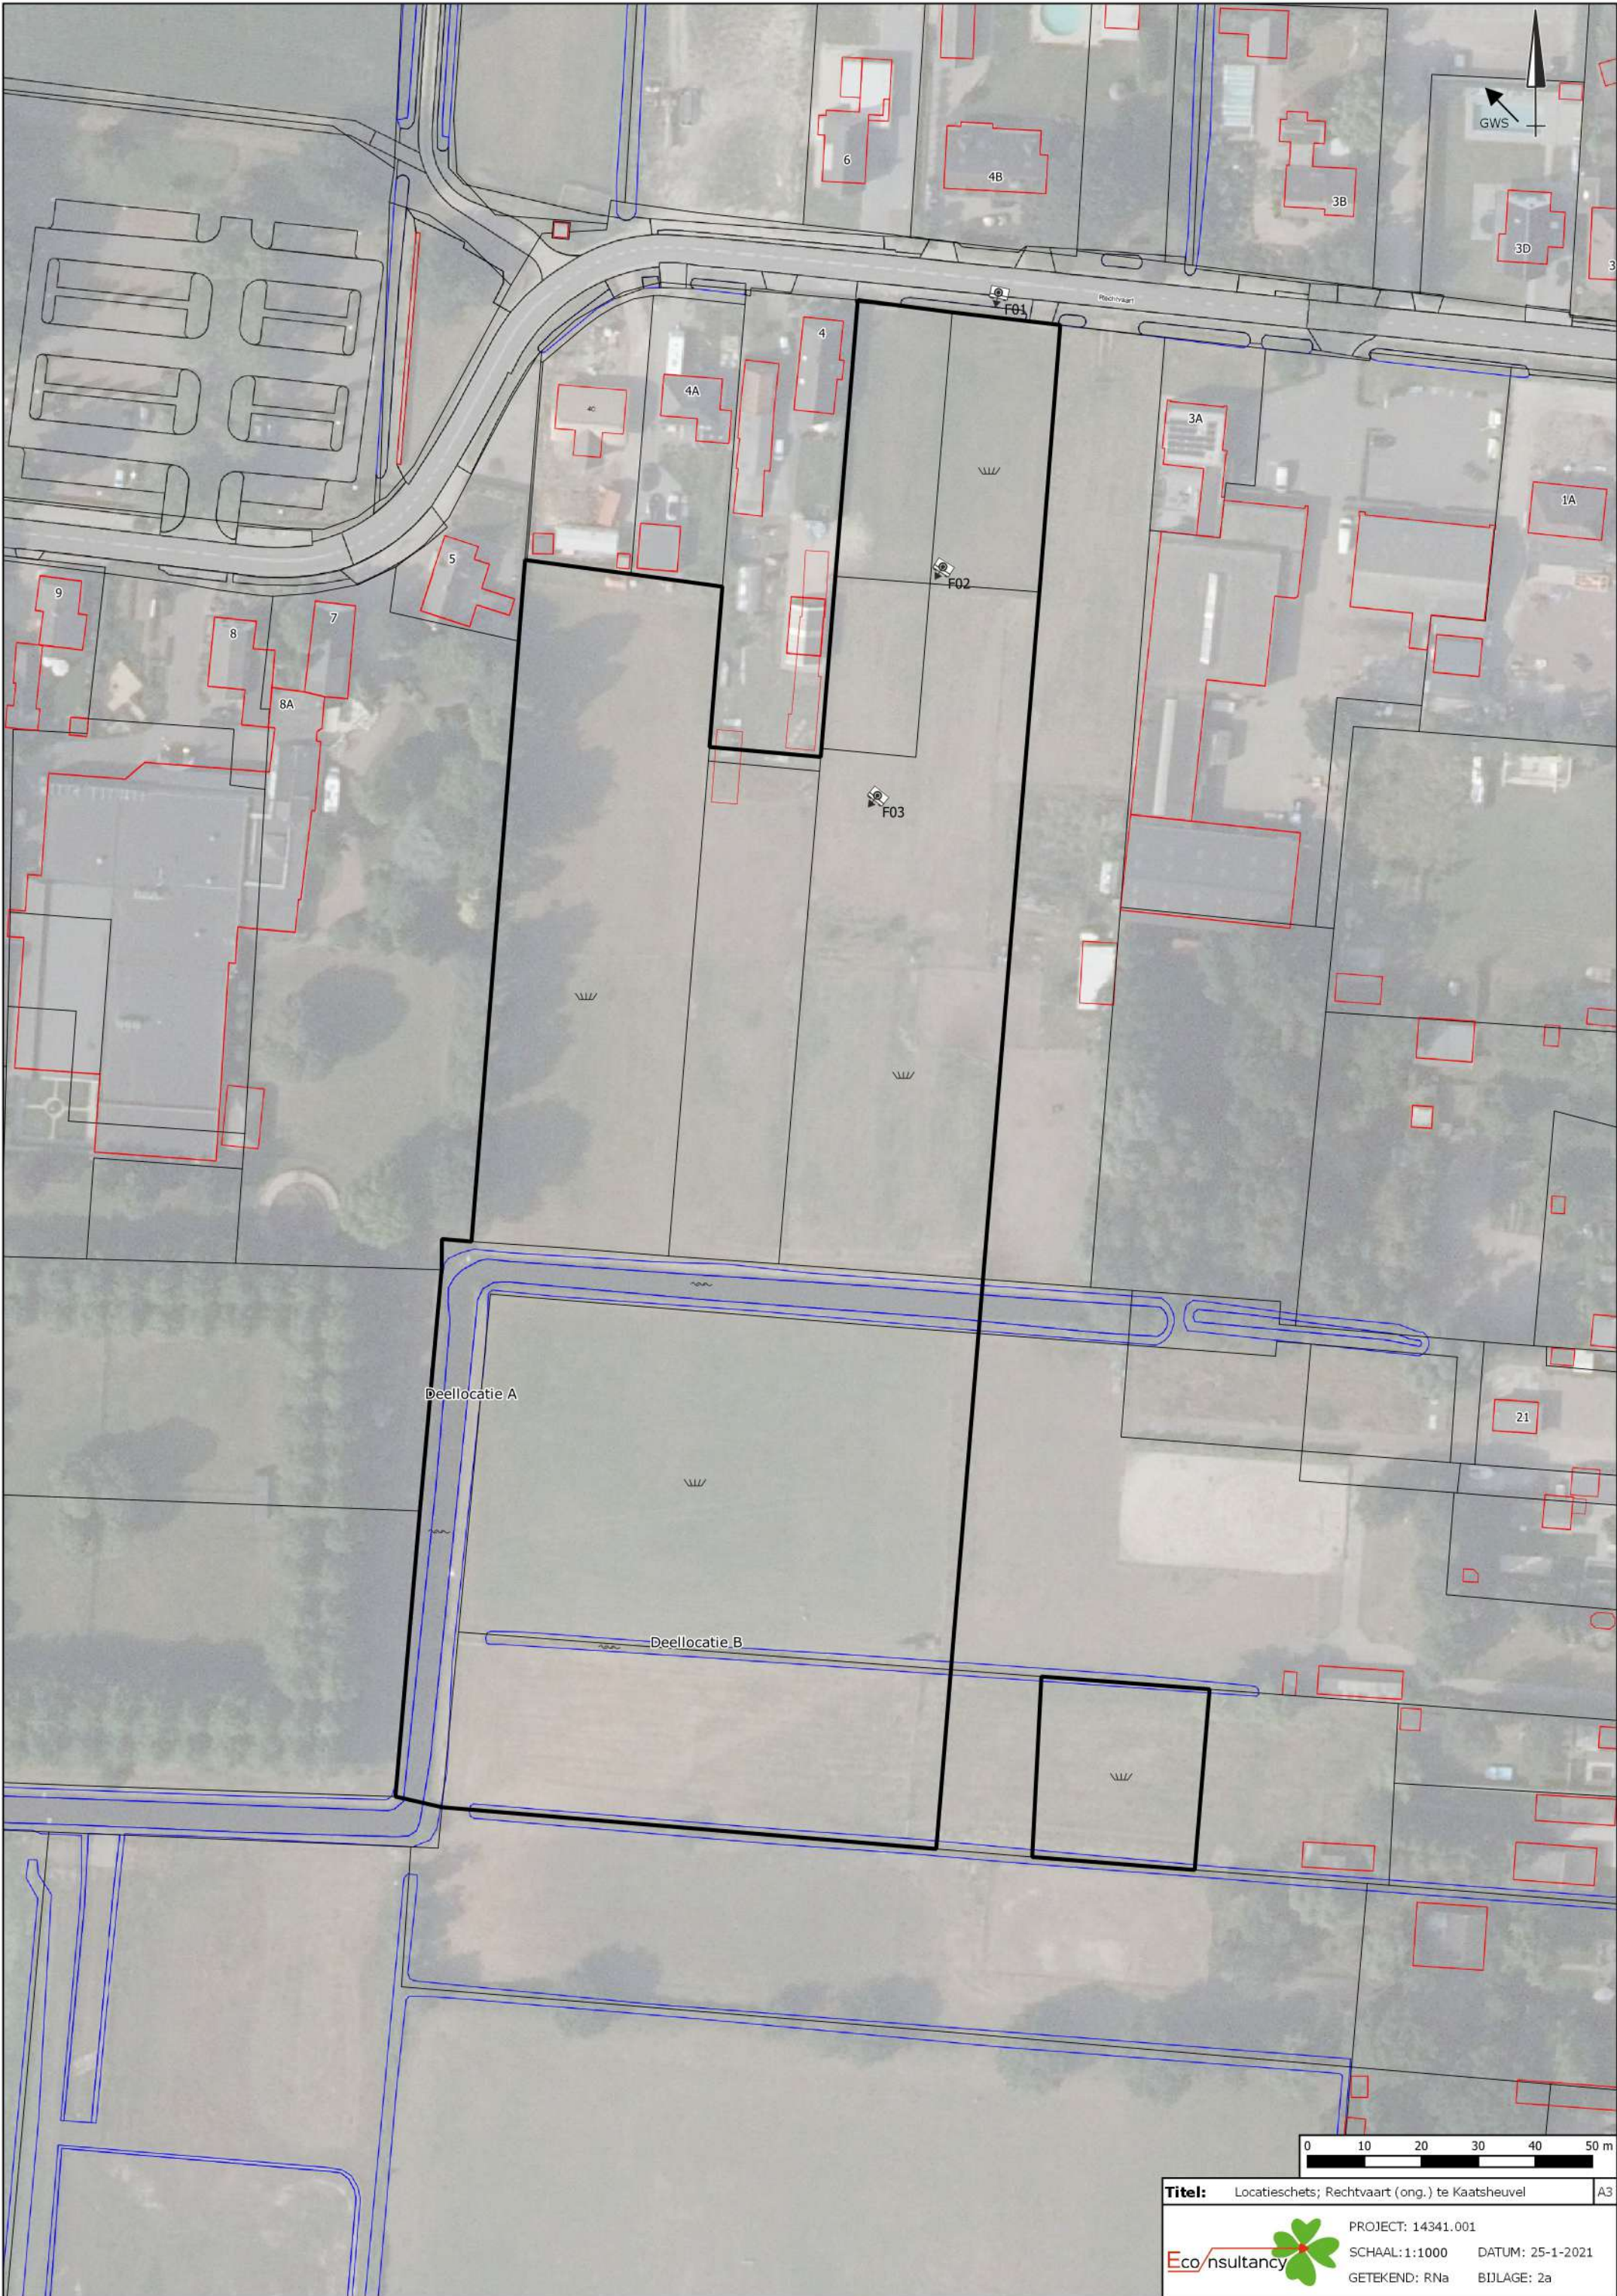

Legenda

Symbolen:		Polygonen:	Boringen:
Asfalt	Klinker	Beton	Ontgravingsdiepte (m -mv)
Partijhoogte (m +mv)	Opnamerichting foto	Vloeistofdichte vloer	Prefab betonnen vloerplaat
Tegels	Golfplaat (asbest verdacht)	Boom	Bos
Struiken	Gras	Water	Braak
Grind	Onverhard	Puinverharding	Talud
Spoorbaan	Fietspad	Parkeerplaats	Duiker
Voormalige duiker	Trafo	Pomp	Olie/vetafscheider
Mangat	Riool inspectieput	Zinkput	Ontluchting
Vulpunt	Sleuf asbestonderzoek 200x40x50cm	Ontgravingsvak	Saneringslocatie
Partij ontgraven grond	Toekomstige bebouwing	Voormalige bebouwing	Asfaltverharding
Reparatievak asfalt	Opslagtank (bovengronds)	Opslagtank (bovengronds in lekbak)	Opslagtank (ondergronds)
Struweel	Haag	Lijnen:	
Bebouwing		Grens onderzoekslocatie	
Toekomstige bebouwing		Voormalige bebouwing	
Beschoeiing		Hekwerk	
Spoorlijn		Wandmonster	
Verontreiniging:		Niet verontreinigd	
Gehalte >AW/S-waarde		Gehalte >T-waarde	
Gehalte >I-waarde		Niet verontreinigd	
AW/S-waarde contour		T-waarde contour	
I-waarde contour		Niet verontreinigd	
AW/S-waarde contour		T-waarde contour	
I-waarde contour		Niet verontreinigd	
Licht verontreinigd		Matig verontreinigd	
Sterk verontreinigd		Verontreinigingsgraad onbekend	
Vindplaats asbestverdacht materiaal op maaiveld		Boring tot 0,5 m -mv	
Boring tot 1,0 m -mv		Boring tot 1,5 m -mv	
Boring tot 2,0 m -mv		Boring tot 2,5 m -mv	
Boring tot 3,0 m -mv		Boring tot 3,5 m -mv	
Boring tot 4,0 m -mv		Boring tot 4,5 m -mv	
Boring tot 5,0 m -mv		Peilbuis (diep)	
Peilbuis		Boring voorgaand onderzoek tot 0,5 m -mv	
Boring voorgaand onderzoek tot 1,0 m -mv		Boring voorgaand onderzoek tot 1,5 m -mv	
Boring voorgaand onderzoek tot 2,0 m -mv		Boring voorgaand onderzoek tot 2,5 m -mv	
Boring voorgaand onderzoek tot 3,0 m -mv		Boring voorgaand onderzoek tot 3,5 m -mv	
Boring voorgaand onderzoek tot 4,0 m -mv		Boring voorgaand onderzoek tot 4,5 m -mv	
Boring voorgaand onderzoek tot 5,0 m -mv		Peilbuis voorgaand onderzoek (diep)	
Peilbuis voorgaand onderzoek		Gat asbestonderzoek 30x30x50 cm	
Gat asbestonderzoek 30x30x50 cm + boring tot 0,5 m -mv		Gat asbestonderzoek 30x30x50 cm + boring tot 1,0 m -mv	
Gat asbestonderzoek 30x30x50 cm + boring tot 1,5 m -mv		Gat asbestonderzoek 30x30x50 cm + boring tot 2,0 m -mv	
Gat asbestonderzoek 30x30x50 cm + boring tot 2,5 m -mv		Gat asbestonderzoek 30x30x50 cm + boring tot 3,0 m -mv	
Gat asbestonderzoek 30x30x50 cm + boring tot 3,5 m -mv		Gat asbestonderzoek 30x30x50 cm + boring tot 4,0 m -mv	
Gat asbestonderzoek 30x30x50 cm + boring tot 4,5 m -mv		Gat asbestonderzoek 30x30x50 cm + boring tot 5,0 m -mv	
Gat asbestonderzoek 30x30x50 cm + peilbuis (diep)		Gat asbestonderzoek 30x30x50 cm + peilbuis	
Gat asbestonderzoek 100x100x50 cm		Gat asbestonderzoek 100x100x50 cm + boring tot 0,5 m -mv	
Gat asbestonderzoek 100x100x50 cm + boring tot 1,0 m -mv		Gat asbestonderzoek 100x100x50 cm + boring tot 1,5 m -mv	
Gat asbestonderzoek 100x100x50 cm + boring tot 2,0 m -mv		Gat asbestonderzoek 100x100x50 cm + boring tot 2,5 m -mv	
Gat asbestonderzoek 100x100x50 cm + boring tot 3,0 m -mv		Gat asbestonderzoek 100x100x50 cm + boring tot 3,5 m -mv	
Gat asbestonderzoek 100x100x50 cm + boring tot 4,0 m -mv		Gat asbestonderzoek 100x100x50 cm + boring tot 4,5 m -mv	
Gat asbestonderzoek 100x100x50 cm + boring tot 5,0 m -mv		Gat asbestonderzoek 100x100x50 cm + peilbuis (diep)	
Gat asbestonderzoek 100x100x50 cm + peilbuis		Kernboring 80 mm	
Kernboring 120 mm		Kernboring 120 mm + boring tot 0,5 m -mv	
Kernboring 120 mm + boring tot 1,0 m -mv		Kernboring 120 mm + boring tot 1,5 m -mv	
Kernboring 120 mm + boring tot 2,0 m -mv		Kernboring 120 mm + boring tot 2,5 m -mv	
Kernboring 120 mm + boring tot 3,0 m -mv		Kernboring 120 mm + boring tot 3,5 m -mv	
Kernboring 120 mm + boring tot 4,0 m -mv		Kernboring 120 mm + boring tot 4,5 m -mv	
Kernboring 120 mm + boring tot 5,0 m -mv		Kernboring + gat asbestonderzoek 30x30x50 + boring tot 0,5 m -mv	
Kernboring + gat asbestonderzoek 30x30x50 + boring tot 1,0 m -mv		Kernboring + gat asbestonderzoek 30x30x50 + boring tot 1,5 m -mv	
Kernboring + gat asbestonderzoek 30x30x50 + boring tot 2,0 m -mv		Kernboring + gat asbestonderzoek 30x30x50 + boring tot 2,5 m -mv	
Kernboring + gat asbestonderzoek 30x30x50 + boring tot 3,0 m -mv		Kernboring + gat asbestonderzoek 30x30x50 + boring tot 3,5 m -mv	
Kernboring + gat asbestonderzoek 30x30x50 + boring tot 4,0 m -mv		Kernboring + gat asbestonderzoek 30x30x50 + boring tot 4,5 m -mv	
Kernboring + gat asbestonderzoek 30x30x50 + boring tot 5,0 m -mv		Kernboring + gat asbestonderzoek 30x30x50 + peilbuis (diep)	
Kernboring + gat asbestonderzoek 30x30x50 + peilbuis		Boring tot 0,5 m -waterbodem	
Boring tot 1,0 m -waterbodem			

Bijlage 2b Foto's onderzoekslocatie



Foto 1.



Foto 2.

Bijlage 2b Foto's onderzoekslocatie



Foto 3.

