


BEP LANTINGSP L A N

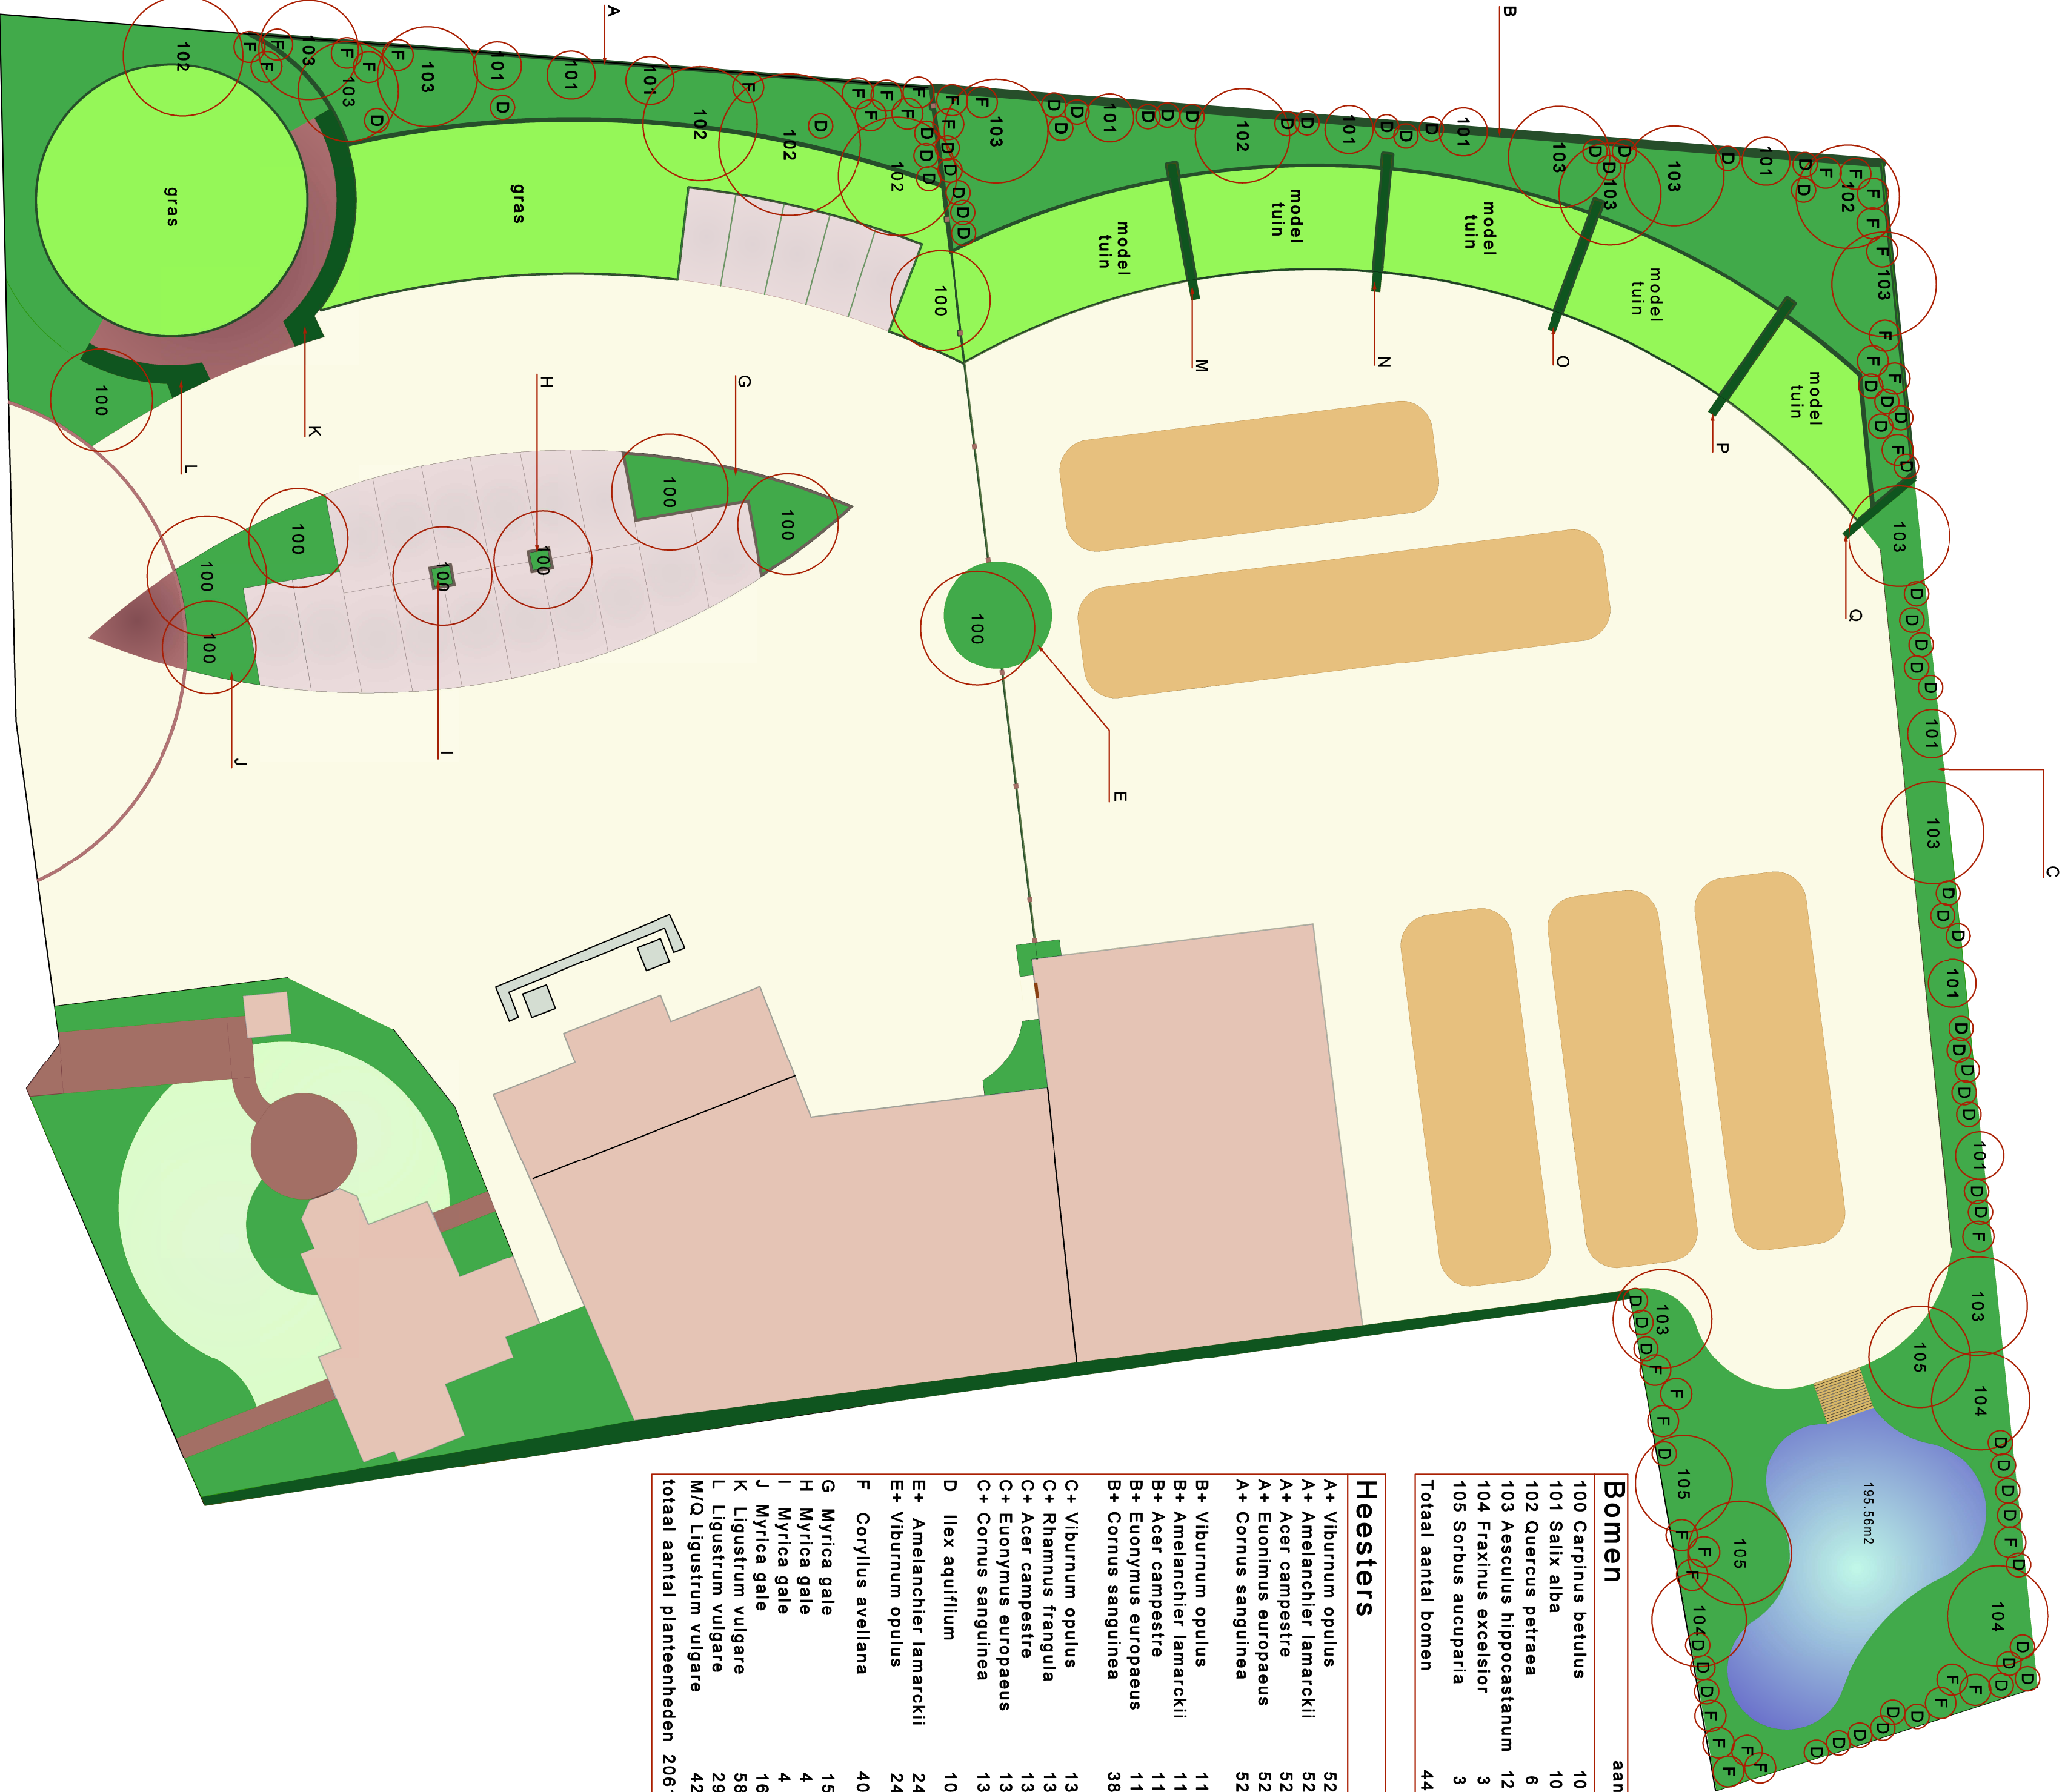

Bomen	aant	maat
100 Carpinus betulus	10	12-14
101 Salix alba	10	12-14
102 Quercus petraea	6	12-14
103 Aesculus hippocastanum	12	12-14
104 Fraxinus excelsior	3	12-14
105 Sorbus aucuparia	3	12-14
Totaal aantal bomen	44	stuk

Heesters	
A+ Viburnum opulus	52
A+ Amelanchier lamarckii	52
A+ Acer campestre	52
A+ Euonymus europaeus	52
A+ Cornus sanguinea	52
B+ Viburnum opulus	117
B+ Amelanchier lamarckii	117
B+ Acer campestre	117
B+ Euonymus europaeus	117
B+ Cornus sanguinea	38
C+ Viburnum opulus	130
C+ Rhamnus frangula	130
C+ Acer campestre	130
C+ Euonymus europaeus	130
C+ Cornus sanguinea	130
D Ilex aquifolium	104
E+ Amelanchier lamarckii	24
E+ Viburnum opulus	24
F Corylus avellana	40
G Myrica gale	156
H Myrica gale	4
I Myrica gale	4
J Myrica gale	160
K Ligustrum vulgare	58
L Ligustrum vulgare	29
M/Q Ligustrum vulgare	42
totaal aantal plantenheden	2061 stuk



Hans van den Oever

diversen

Opdrachtgever : H van den Oever

Adres : Langenboomweg 465

Postcode : 5453 JC

Woonplaats : Langenboom

Telefoon : 0486-432709

Mobile telefoon : 06-51798928

E-mail adres :

VAN DIEPENBEK

Hoveniers

Datum : 9 Januari 2014

Dossier nr : 142027

Revisie : E

Schaal : 1:475

Formaattek: A-3

Gekend : F.v.D.

Copyright: Gel.