

IDNR	X	Y	EP_hoogte	gemgebhoog	EP_diamete	EP_uittree	Evergund	EmaxVergun	Gemeente	Straat	Huisnummer	Postcode	Plaats	IPPC
28096	182666	413387	6	6	0.5	4	676	676	Mill en Sint Hubert	Tongelaar	20	5451HS	MILL	
28108	181192	412592	6	6	0.5	4	34593	34593	Mill en Sint Hubert	Graafseweg	30	5451NA	MILL	J
28109	181137	412646	6	6	0.5	4	12705	12705	Mill en Sint Hubert	Graafseweg	34	5451NA	MILL	
28304	181275	412282	6	6	0.5	4	0	0	Mill en Sint Hubert	Graafseweg	37	5451NA	MILL	
28110	181241	412413	6	6	0.5	4	210	210	Mill en Sint Hubert	Graafseweg	41	5451NA	MILL	
28112	180497	413153	6	6	0.5	4	21493	21493	Mill en Sint Hubert	Graafseweg	50	5451NA	MILL	N
28113	181986	412463	6	6	0.5	4	0	0	Mill en Sint Hubert	Roijendijk	10A	5451ND	MILL	
28114	181912	412590	6	6	0.5	4	0	0	Mill en Sint Hubert	Roijendijk	16	5451ND	MILL	
28115	182070	412349	6	6	0.5	4	0	0	Mill en Sint Hubert	Roijendijk	2	5451ND	MILL	
300114	181578	413041	6	6	0.5	4	35200	35200	Mill en Sint Hubert	Roijendijk	40	5451ND	MILL	J
28117	181888	412415	6	6	0.5	4	1495	1495	Mill en Sint Hubert	Roijendijk	7	5451ND	MILL	
28118	180978	413056	6	6	0.5	4	8910	8910	Mill en Sint Hubert	Gagelweg	11	5451NE	MILL	
28120	180890	412950	6	6	0.5	4	36152	36152	Mill en Sint Hubert	Gagelweg	9	5451NE	MILL	J
28123	181392	412898	6	6	0.5	4	0	0	Mill en Sint Hubert	Paulweg	16	5451NG	MILL	
28121	182151	412248	6	6	0.5	4	15700	15700	Mill en Sint Hubert	Molendijk	24	5451NJ	MILL	
28127	182159	412367	6	6	0.5	4	0	0	Mill en Sint Hubert	Vissteeg	1	5451NK	MILL	
28131	182525	412432	6	6	0.5	4	87848	87848	Mill en Sint Hubert	Krommedijk	30	5451NL	MILL	J
28162	180538	411381	6	6	0.5	4	29164	29164	Mill en Sint Hubert	Zwaluwstraat	17	5451PR	MILL	J
28164	180775	411455	6	6	0.5	4	23252	23252	Mill en Sint Hubert	Zwaluwstraat	6	5451PR	MILL	
28165	180943	412074	6	6	0.5	4	7	7	Mill en Sint Hubert	Spechtstraat	9	5451PS	MILL	
28166	180611	411922	6	6	0.5	4	40717	40717	Mill en Sint Hubert	Sperwerstraat	10	5451PT	MILL	J
28167	180218	411447	6	6	0.5	4	17786	17786	Mill en Sint Hubert	Uilweg	14	5451PV	MILL	
28168	180351	411938	6	6	0.5	4	1339	1339	Mill en Sint Hubert	Valkweg	11	5451PX	MILL	
28171	182131	411854	6	6	0.5	4	55	55	Mill en Sint Hubert	Graafseweg	2	5451VS	MILL	
300312	180712	414320	6	6	0.5	4	0	0	Mill en Sint Hubert	Kammerbergweg	20	5453NB	LANGENBOOM	
28192	180114	413963	6	6	0.5	4	13293	13293	Mill en Sint Hubert	Venweg	19	5453NC	LANGENBOOM	
28191	180028	414384	6	6	0.5	4	0	0	Mill en Sint Hubert	Campagnelaan	10	5453SV	LANGENBOOM	

Dit bestand is gemaakt op basis van het BVB van 15-5-2017.

De basisgegevens die ten grondslag liggen aan deze geaggregeerde gegevens zijn ingevoerd door de gemeenten.

Gemeenten blijven zelf verantwoordelijk voor de juistheid van deze gegevens.

U kunt geen rechten ontleen aan de informatie

Uit privacy oogpunt worden in het BVB geen personen of bedrijfsnamen opgenomen.

De gegevens in het BVB zijn alle afkomstig uit openbare informatie, namelijk de milieuvergunningen en meldingen van veehouderijbedrijven.

De gegevens zijn goed bruikbaar om een goede indruk te krijgen van de situatie.

Voor het gebruik van de gegevens op individueel bedrijfsniveau is het gemeentelijke dossier leidend i.v.m. actualiteit en juistheid van de gegevens.

Bedrijfstypen zijn afgeleid op basis van de belangrijkste vee-categorie op een bedrijf (op basis van Nederlandse Grootte eenheden, NGE 2002).

NB: Bij de dynamisch geactualiseerde rapportages (op bedrijfsniveau en stalniveau) zijn UAV-codes (Uitvoeringsregeling Ammoniak en Veehouderij), uit het BVB omgezet naar de nieuwste RAV-codes, (Richtlijn Ammoniak Veehouderij, Staatscourant 13 april 2004, nr 70. NB: wordt telkens vernieuwd bij nieuwe uitgave RAV).

Het gaat hier om een interpretatie van de provincie, die niet de enige juiste is. Er zijn keuzes gemaakt om oude UAVcodes om te zetten naar de nieuwe RAV codes.

Naam van de berekening: Boerderijsplitsing Gagelweg 20

Gemaakt op: 18-05-2017 10:48:31

Rekentijd: 0:00:02

Naam van het bedrijf: 4047 Vergund Gagelweg 9

Berekende ruwheid: 0,23 m


Meteo station: Eindhoven

Brongegevens:

Volgnr.	BronID	X-coord.	Y-coord.	EP Hoogte	Gem.geb. hoogte	EP Diam.	EP Uittr. snelh.	E-Aanvraag
1	Stal 4 + 6	180 872	412 963	6,6	4,5	1,83	5,59	6 006
2	Stal 7	180 846	412 972	6,0	3,8	0,45	4,98	11 599
3	Stal 8	180 871	412 992	6,7	5,4	1,68	4,50	18 547

Geur gevoelige locaties:

Volgnummer	GGLID	Xcoördinaat	Ycoördinaat	Geurnorm	Geurbelasting
4	Woningen NW punt	180 863	413 312	12,0	3,9
5	Woningen NO punt	180 882	413 302	12,0	4,2
6	Woningen ZO punt	180 876	413 290	12,0	4,5
7	Woningen ZW punt	180 857	413 301	12,0	4,1

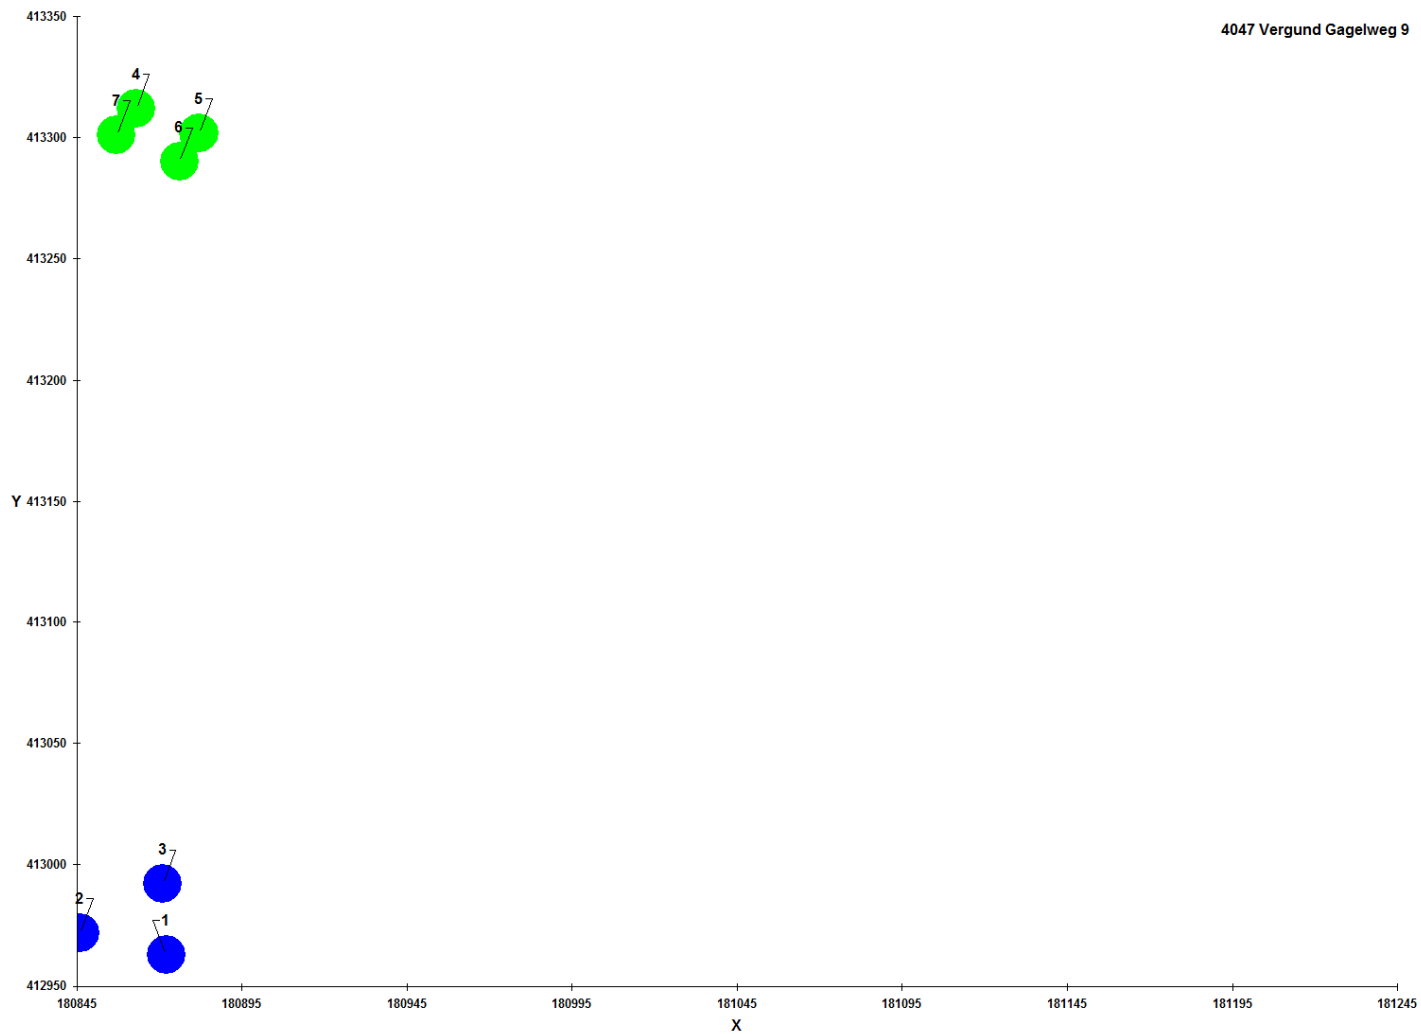

Naam van de berekening: Boerderijsplitsing Gagelweg 20

Gemaakt op: 18-05-2017 10:51:44

Rekentijd: 0:00:01

Naam van het bedrijf: 4047 Vergund Gagelweg 11

Berekende ruwheid: 0,20 m


Meteo station: Eindhoven

Brongegevens:

Volgnr.	BronID	X-coord.	Y-coord.	EP Hoogte	Gem.geb. hoogte	EP Diam.	EP Uittr. snelh.	E-Aanvraag
1	stal 4	180 974	413 069	4,5	3,1	0,62	4,00	4 554
2	Stal 5	180 990	413 060	4,5	3,0	0,83	4,00	4 356

Geur gevoelige locaties:

Volgnummer	GGLID	Xcoördinaat	Ycoördinaat	Geurnorm	Geurbelasting
3	Woningen NW punt	180 863	413 312	12,0	1,4
4	Woningen NO punt	180 882	413 302	12,0	1,5
5	Woningen ZO punt	180 876	413 290	12,0	1,7
6	Woningen ZW punt	180 857	413 301	12,0	1,4

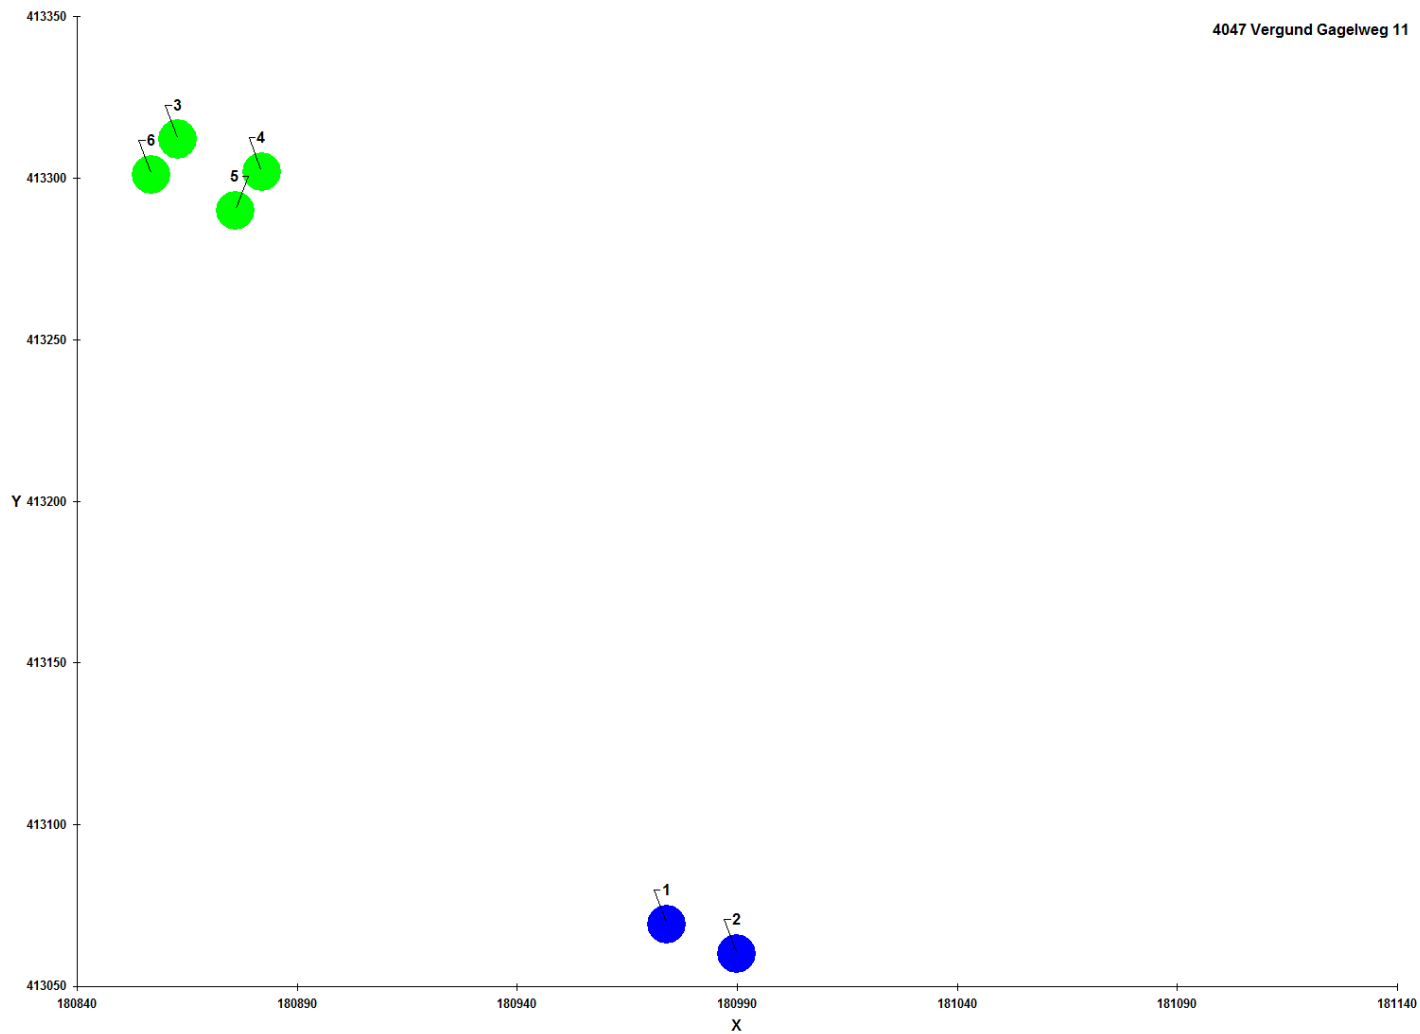

Naam van de berekening: Boerderijsplitsing Gagelweg 20

Gemaakt op: 18-05-2017 10:52:56

Rekentijd: 0:00:03

Naam van het bedrijf: 4047 Vergund Graafseweg 50

Berekende ruwheid: 0,26 m


Meteo station: Eindhoven

Brongegevens:

Volgnr.	BronID	X-coord.	Y-coord.	EP Hoogte	Gem.geb. hoogte	EP Diam.	EP Uittr. snelh.	E-Aanvraag
1	Stal 1. Beer	180 474	413 141	5,0	6,2	0,30	4,00	19
2	Stal 1. Beer+opfokzcg	180 506	413 172	5,0	6,2	0,40	4,00	824
3	Stal 1. LW 95%	180 521	413 173	5,3	6,2	2,03	1,23	3 420
4	Stal 1. LW 70%	180 524	413 170	5,3	6,2	1,43	2,19	5 808
5	Stal 2. Beren	180 541	413 152	3,5	3,8	0,30	4,00	37
6	Stal 2. LW 70%	180 539	413 157	5,3	3,8	1,43	2,02	4 816
7	Stal 3. LW 95%	180 559	413 147	5,3	4,6	2,78	1,24	6 498
8	Stal 4. Stieren	180 530	413 188	6,4	5,7	0,40	4,00	71

Geur gevoelige locaties:


Volgnummer	GGLID	Xcoördinaat	Ycoördinaat	Geurnorm	Geurbelasting
9	Woningen NW punt	180 863	413 312	12,0	2,6
10	Woningen NO punt	180 882	413 302	12,0	2,5
11	Woningen ZO punt	180 876	413 290	12,0	2,6
12	Woningen ZW punt	180 857	413 301	12,0	2,7

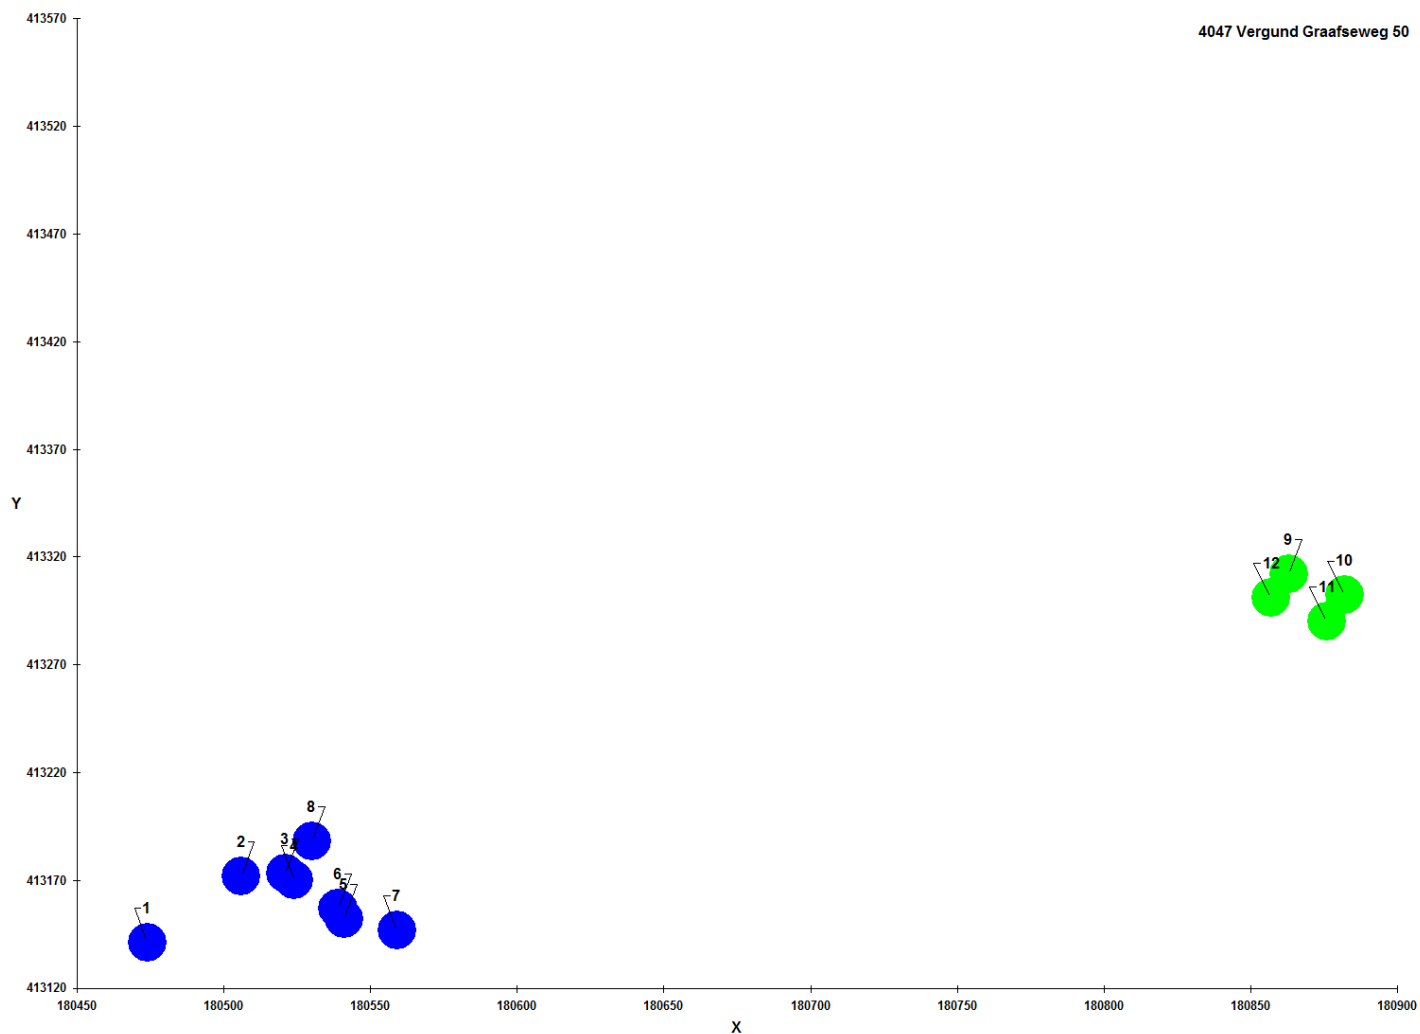

Cumulatieve geurbelasting op receptorpunten, zoals berekend

RecepID	X-coor	Y-coor	Geurnorm	Geurbelasting [OU/m3]
1	180863.0	413312.0	12.000	6.689
2	180882.0	413302.0	12.000	7.258
3	180876.0	413290.0	12.000	7.563
4	180857.0	413301.0	12.000	7.075

Onderzoek geur Gagelweg 20 te Mill - Geurhinder

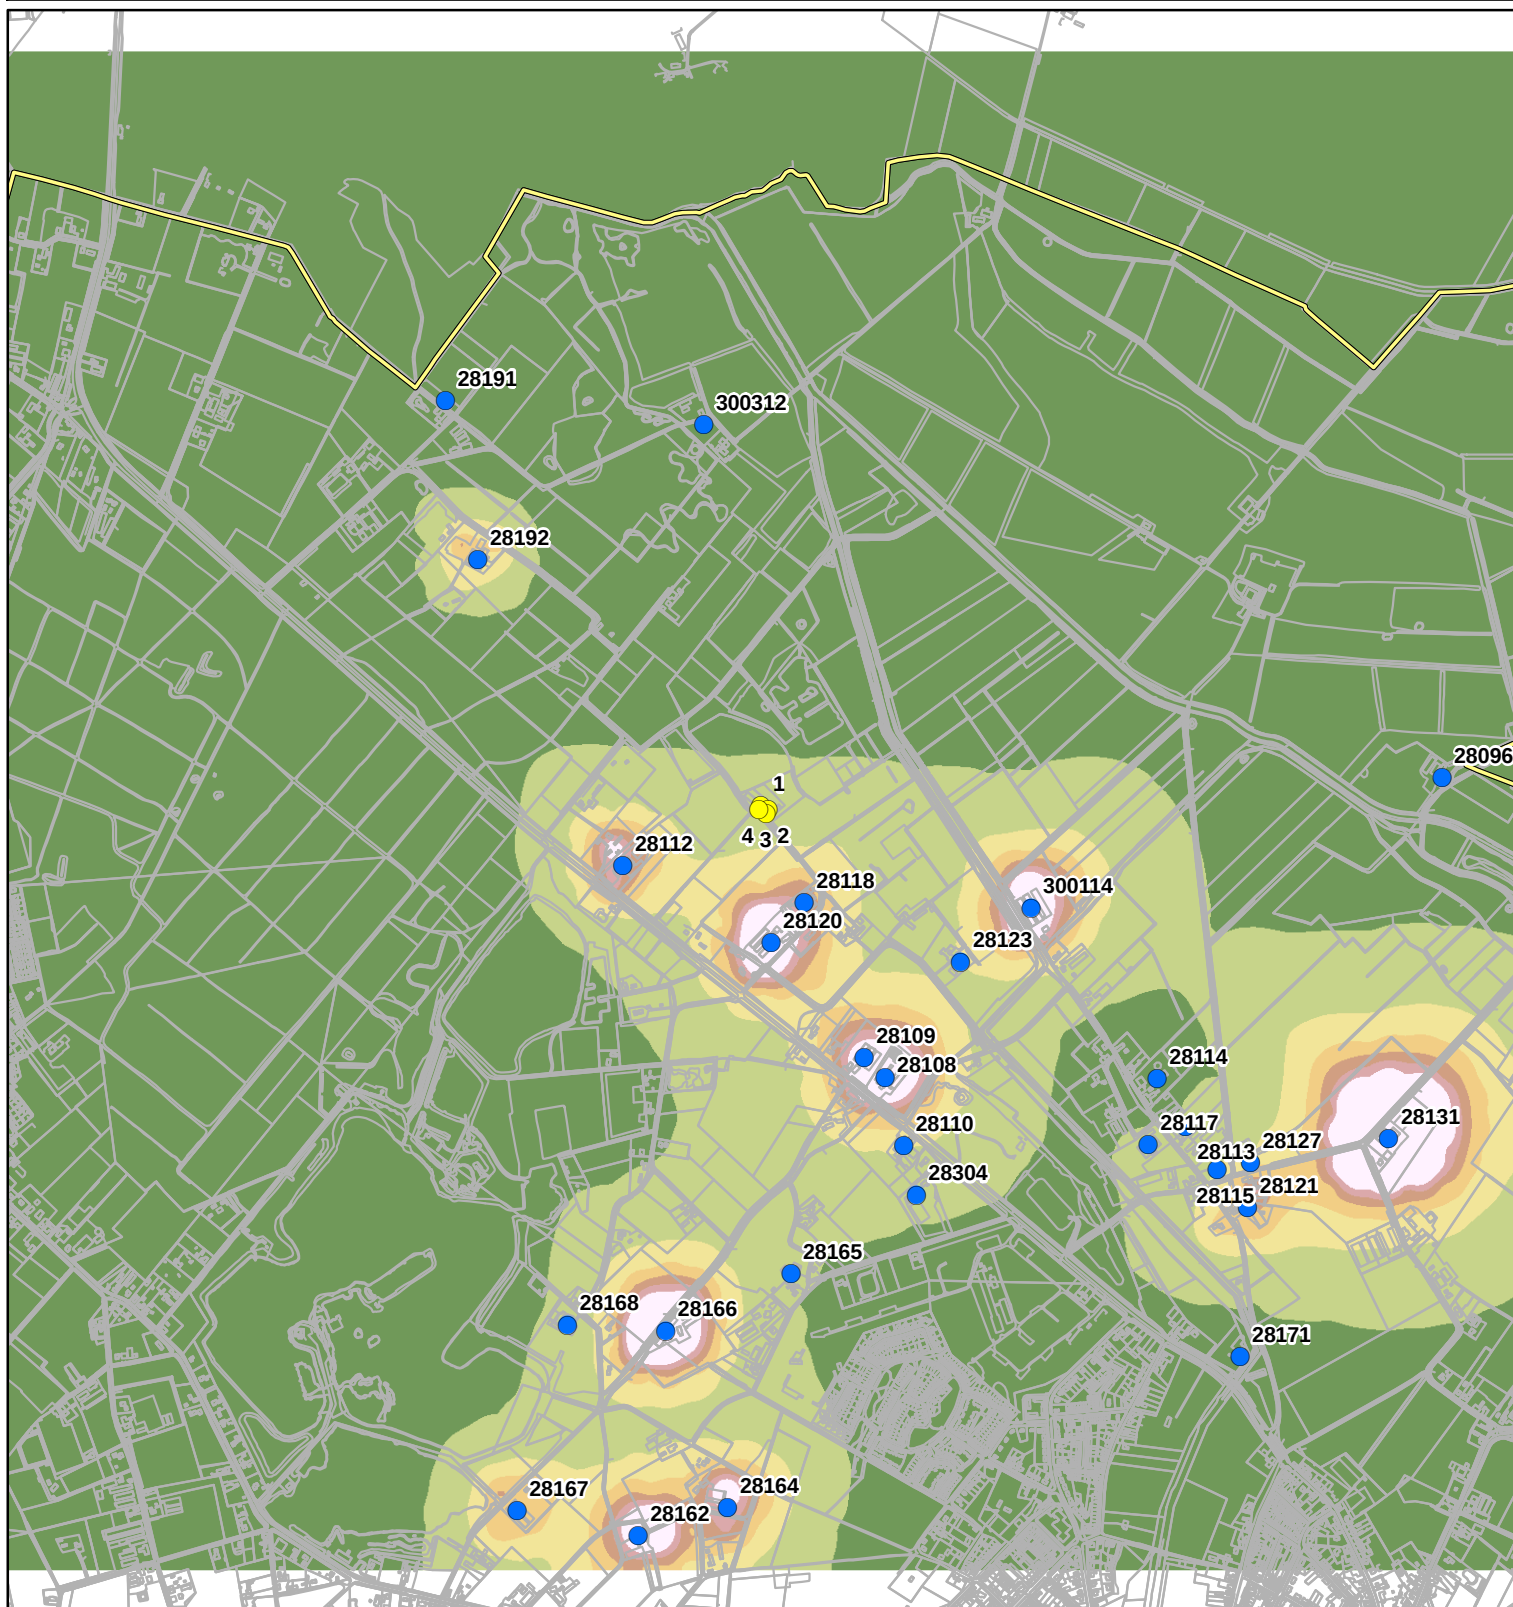

Legenda

- Toetspunten
- Veehouderijen binnen 2 km

Achtergrondbelasting in OUE/m3

- < 5
- 5 - 10

- 10 - 15
- 15 - 20
- 20 - 25
- 25 - 30
- > 30

Schaal 1:20,000

0 100 200 400 600 800 1,000
Meter



GO&consult

ADVISEURS VOOR MILIEU EN OMGEVING