



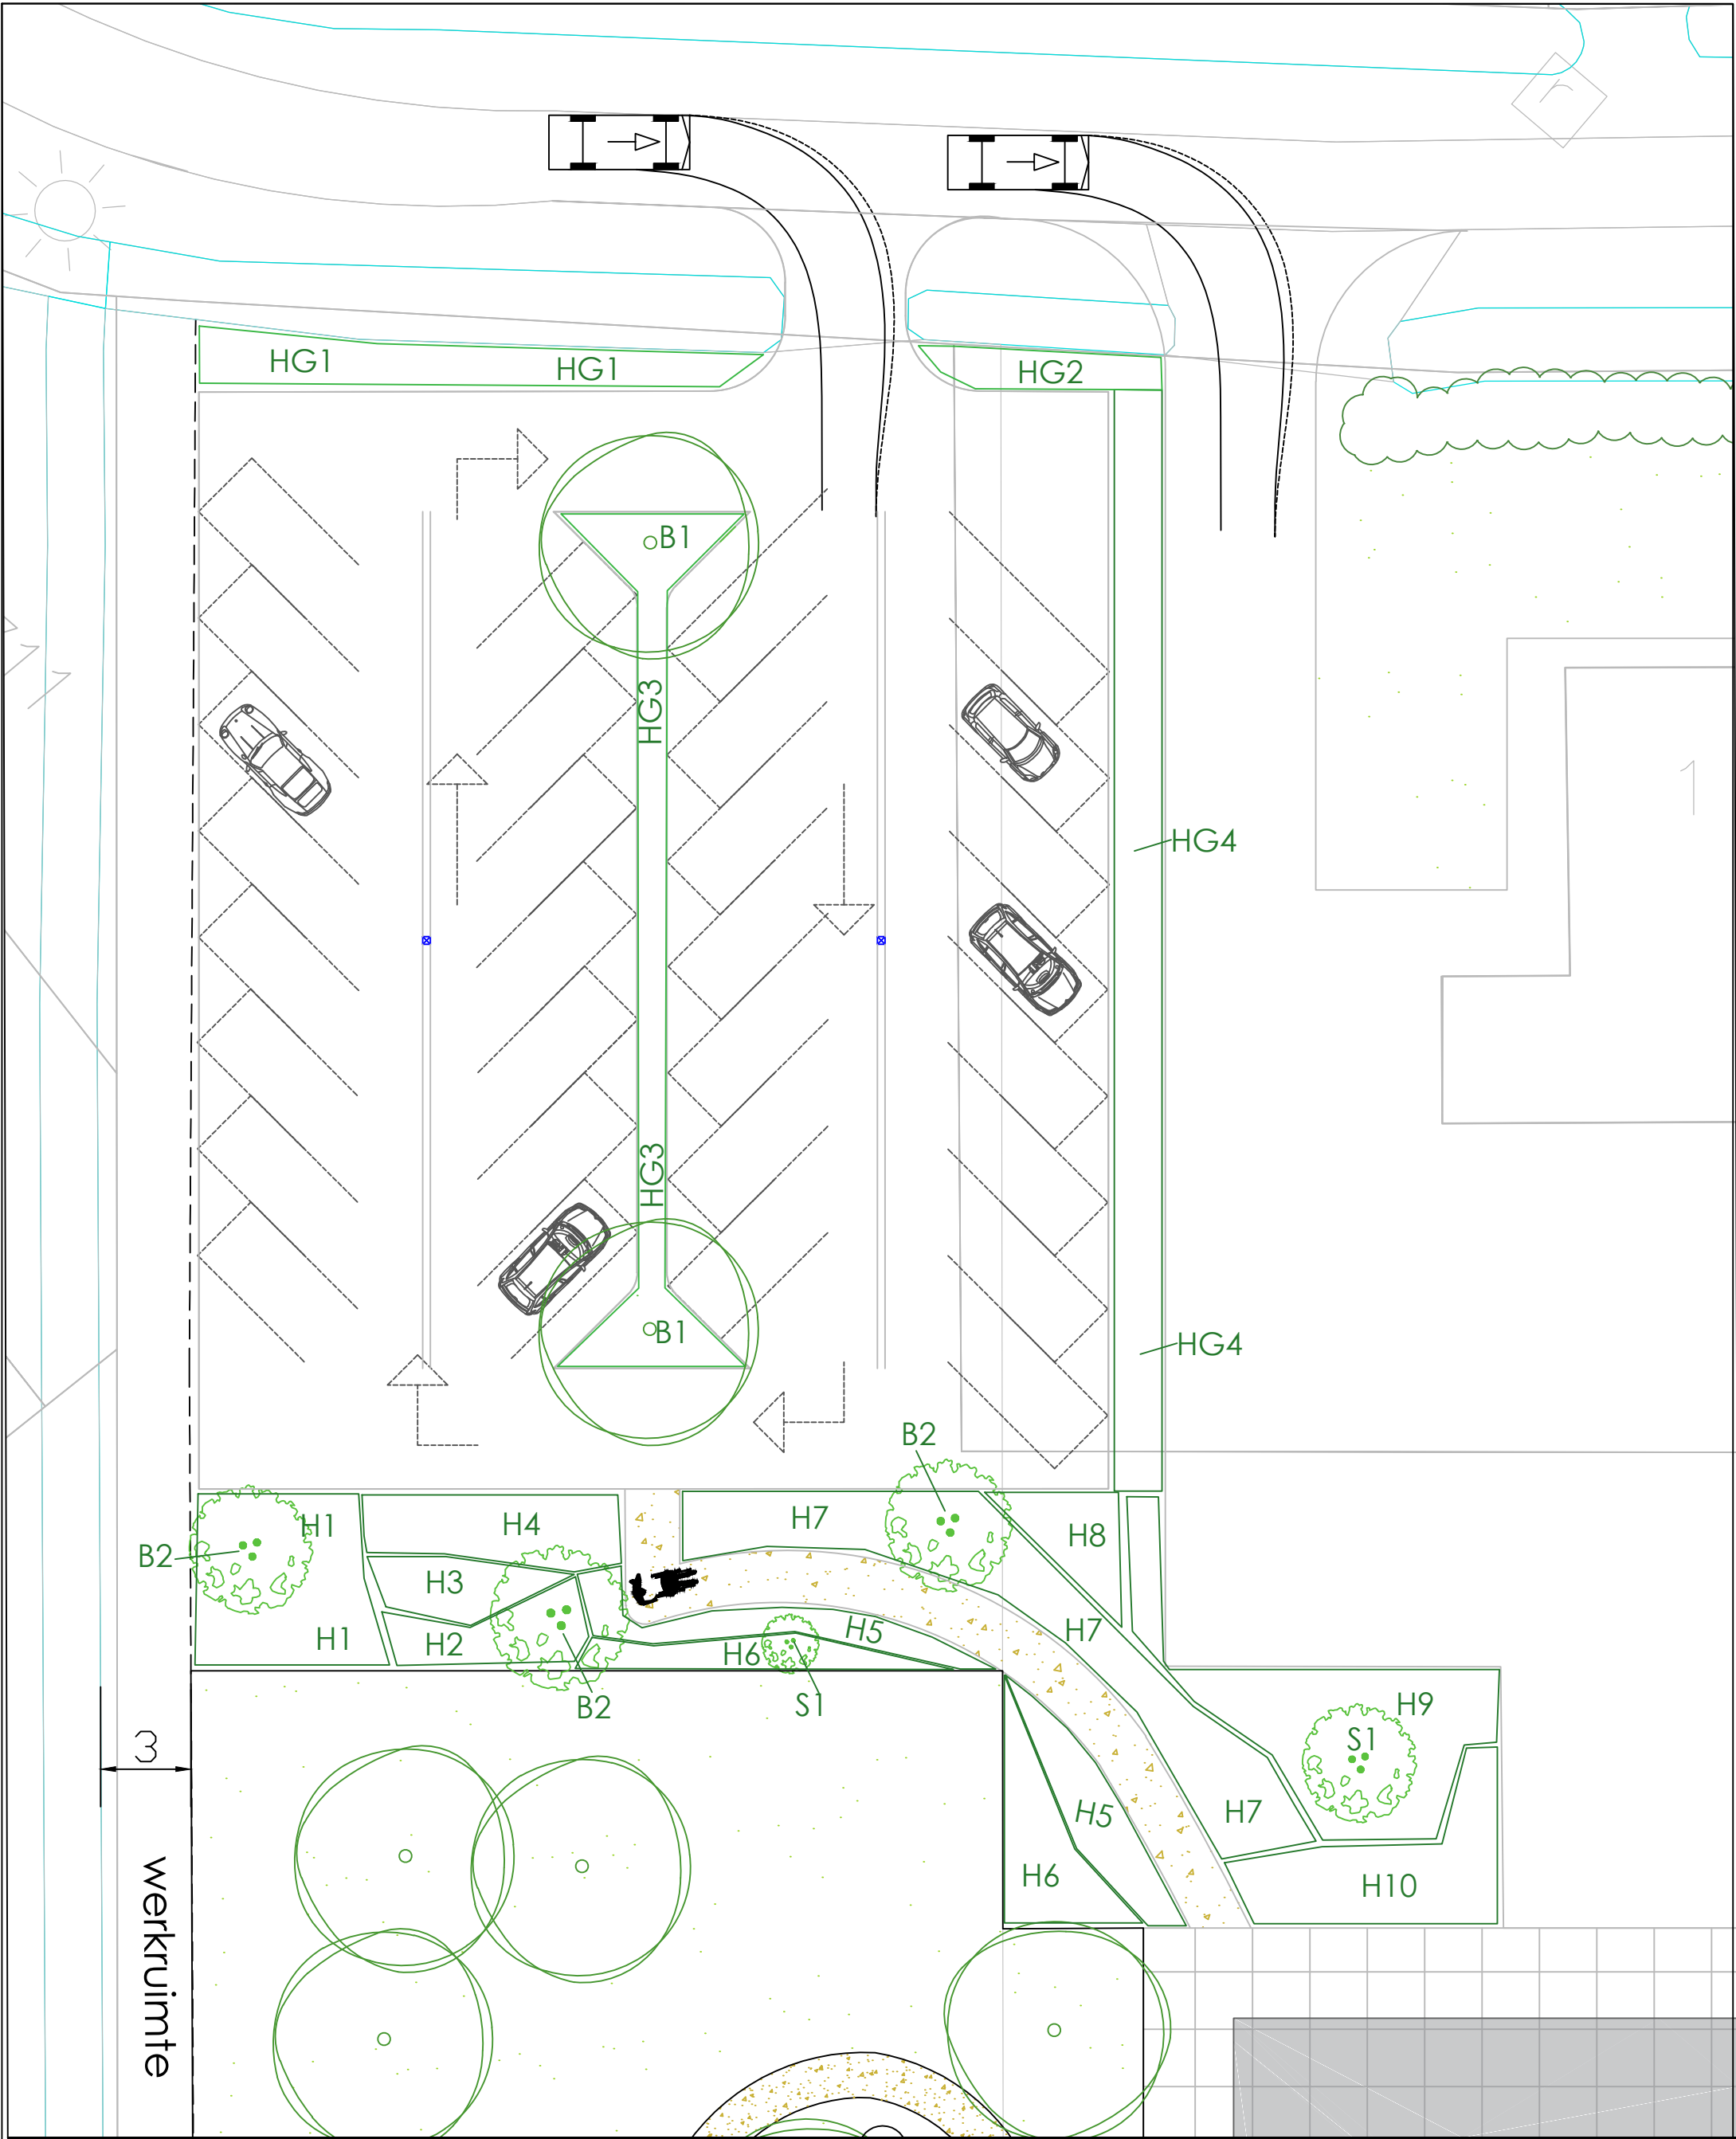

<u>Project</u>		Ontwikkeling buitengebied			
<u>Omschrijving</u>		Beplantingsplan			
BURO LMNS Tuinontwerp	Fase	Beplanting	Tekenaar	D.Loomans	
	Status	CONCEPT	Datum	3-11-2018	
	Opdrachtgever:			Schaal	1:200
	Familie: van de Sande			Formaat	A3
	Adres: Alvershool 1 5674 RN Nuenen			Bladnr.	002

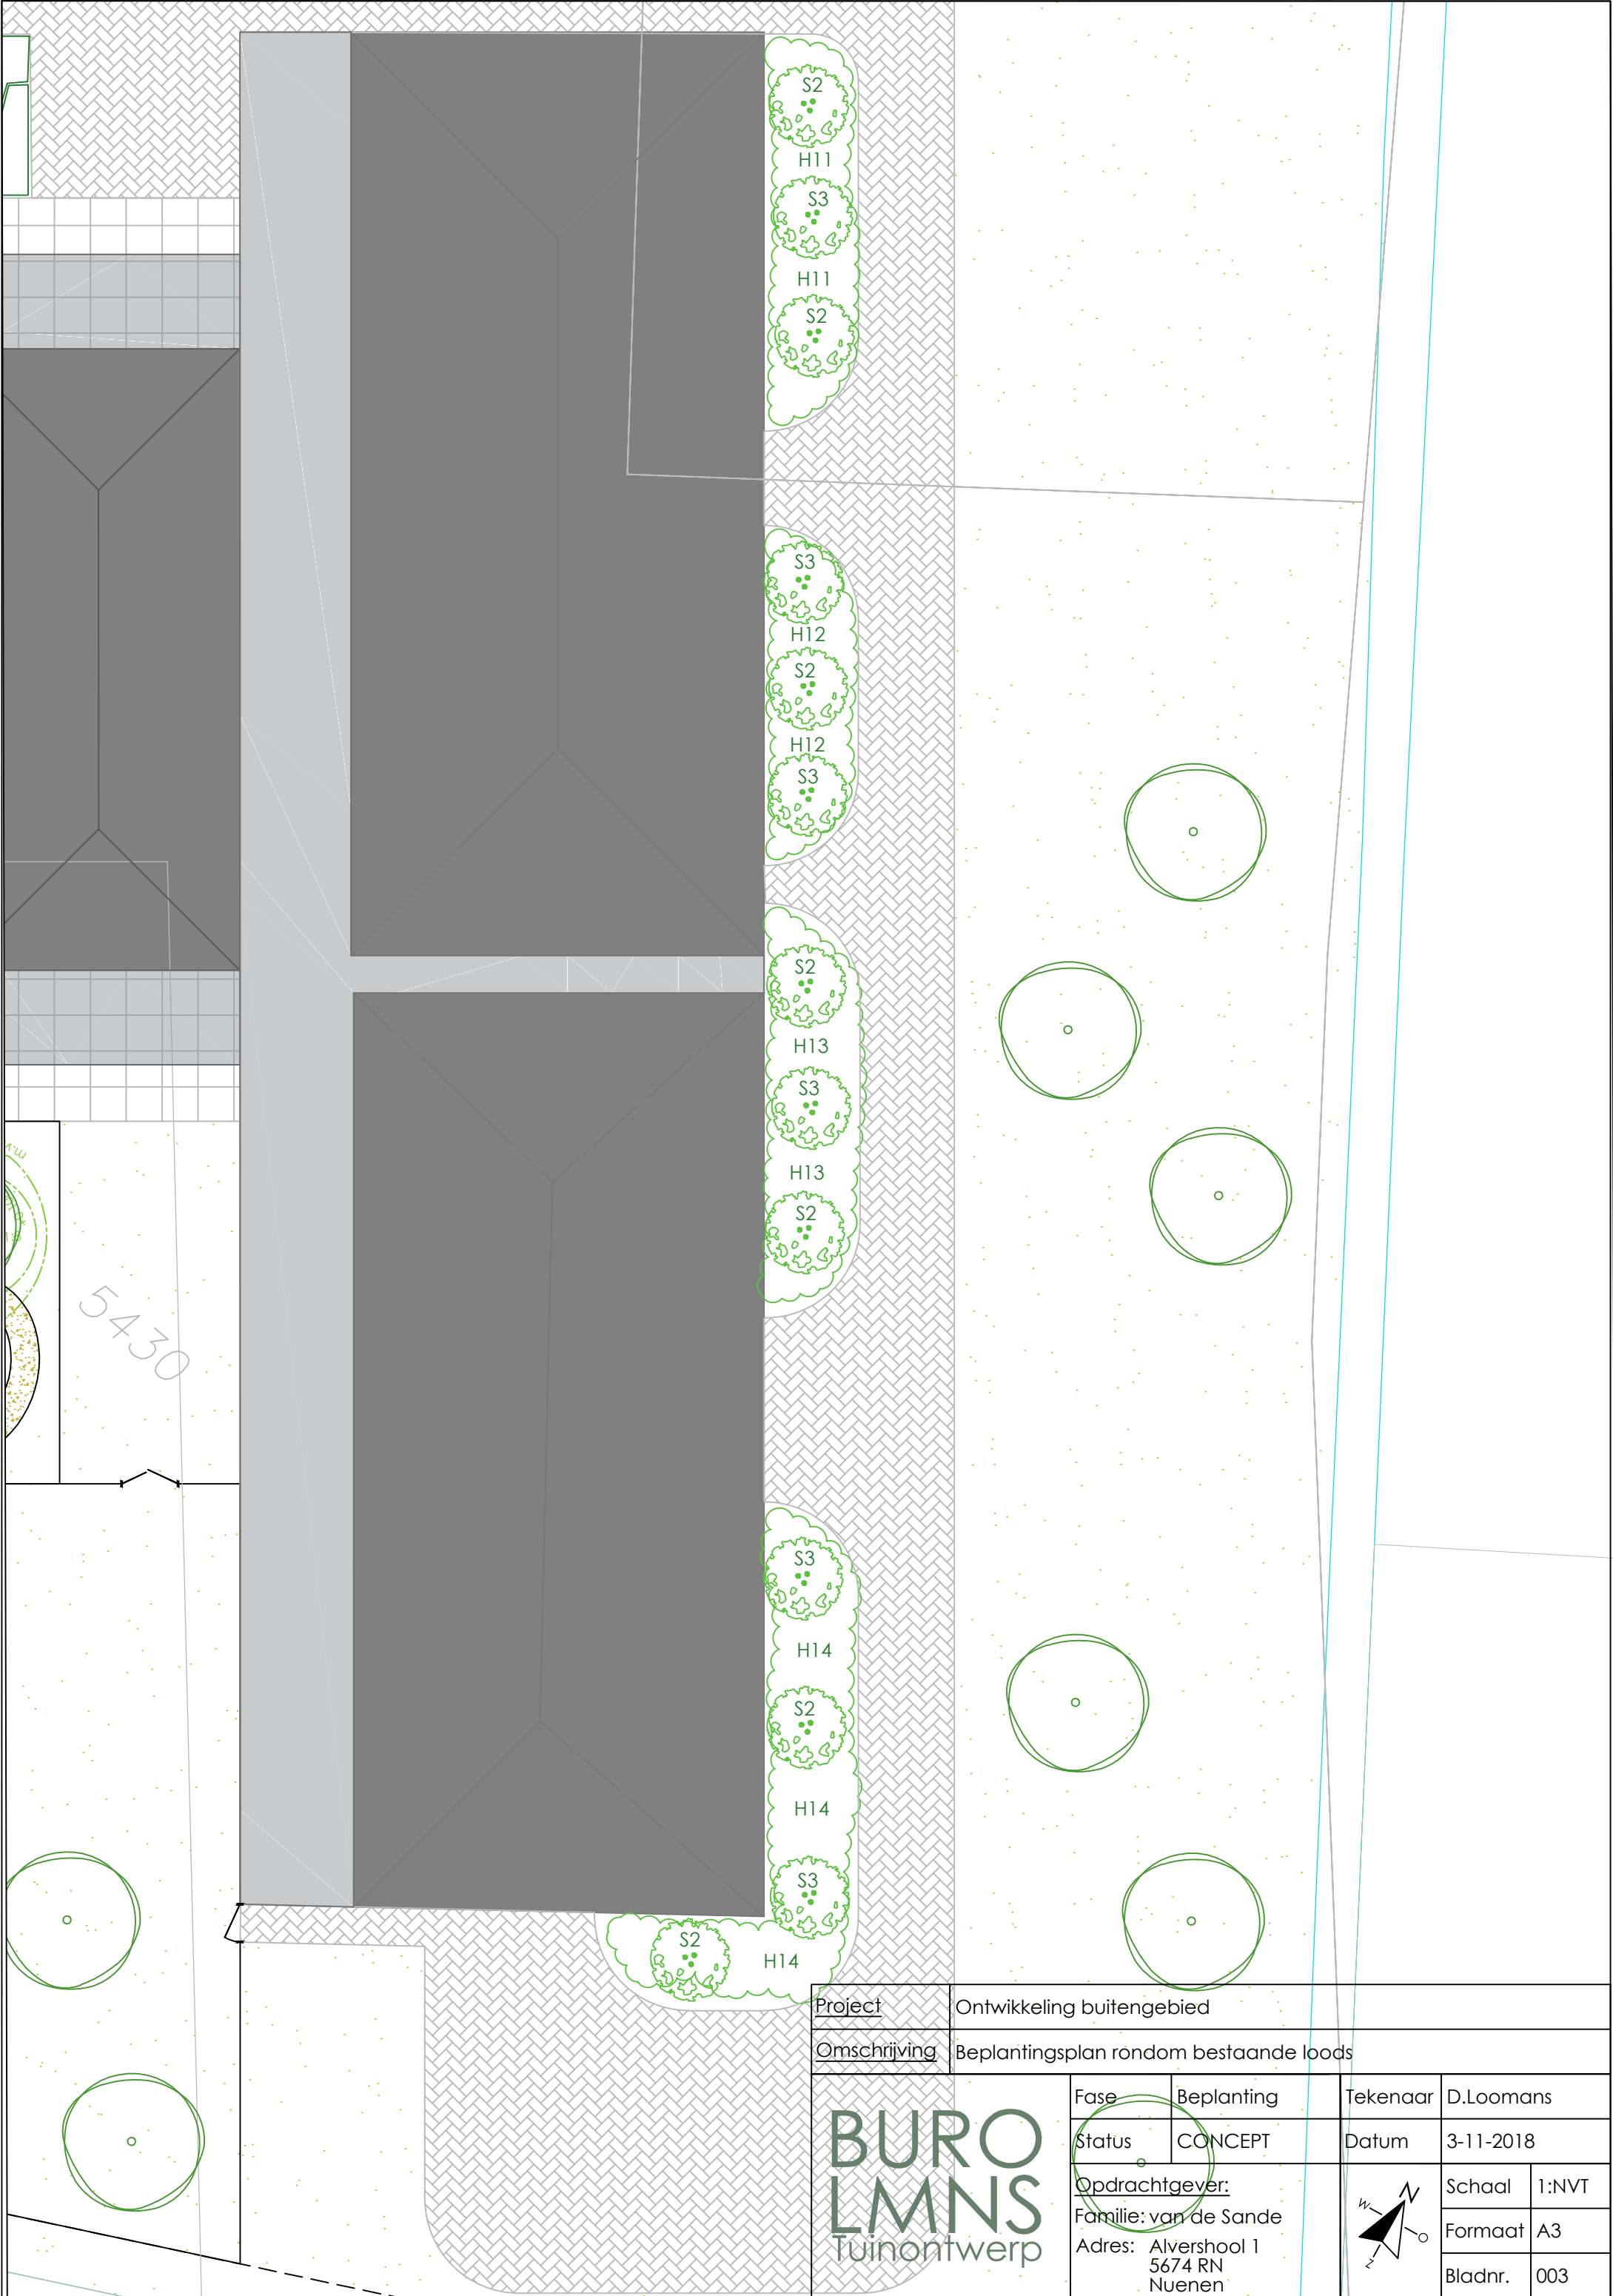

Project	Ontwikkeling buitengebied					
Omschrijving	Beplantingsplan rondom bestaande loods					
BURO LMNS Tuinontwerp	Fase	Beplanting	Tekenaar	D.Loomans		
	Status	CONCEPT	Datum	3-11-2018		
	Opdrachtgever:			Schaal	1:NVT	
	Familie: van de Sande			Formaat	A3	
	Adres: Alvershool 1 5674 RN Nuenen			Bladnr.	003	

Plantenlijst

behorend bij tekening:

X-ONTW-Alvershool_V03-A3-S-Beplanting_voor
X-ONTW-Alvershool_V03-A3-S-Beplanting_loods

opgesteld op:

11-3-2019

opgesteld door:

D.Loomans

aangevuld door:

M.Görts

Heesters: aangeduid met HXX

Code	Naam	oppervlakte	plant per m2	Hoeveel totaal	Afmeting	prijs €	prijs € totaal	opmerking
beplanting rondom P-plaats en toegang tot pand								
H1	Rhododendron X	33	3	99	C5	€ 9,75	€ 965,25	de wat groter wordende soort
H2	Cornus alba 'Siberica'	12	3	36	C2	€ 3,30	€ 118,80	
H3	Virburnum burkwoodii	10	3	30	C5	€ 12,50	€ 375,00	
H4	Cornus sericea 'Kelsey'	19	5	95	C2	€ 2,65	€ 251,75	
H5	Buddleja 'Blue Chip'	27	3	81	C2	€ 5,50	€ 445,50	laag blijvende vlinderstruik
H6	Ribes sanguineum 'Kings Edward VII'	26	3	78	C5	€ 7,25	€ 565,50	
H7	Potentilla fruticosa 'Abbotswood'	51	5	255	C2	€ 3,50	€ 892,50	
H8	Photinia fraseri 'Red Robin'	10	3	30	C2	€ 4,95	€ 148,50	
H9	Hydrangea paniculata	46	3	138	C2	€ 3,60	€ 496,80	
H10	Calamintha nepeta 'Blue Cloud'	27	7	189	C2	€ 3,35	€ 633,15	
beplanting rondom bestaande loods								
H11	Hedera helix Arborescens	85	5	425	C2	€ 3,95	€ 1.678,75	
H12	Hedera helix Arborescens	68	5	340	C2	€ 3,95	€ 1.343,00	
H13	Hedera helix Arborescens	91	5	455	C2	€ 3,95	€ 1.797,25	
H14	Hedera helix Arborescens	135	5	675	C2	€ 3,95	€ 2.666,25	

Bomen: aangeduid met BXX

Code	Naam	stuks	Hoeveel totaal	prijs €	prijs € totaal	opmerking
bomen rondom p-plaats en toegang naar pand						
B1	Tilia cordata	2	2	14-16 €	75,00 €	150,00 bij parkeerplaats
B2	Betula pubescens	3	3	350/400 €	175,00 €	525,00 Meerstammige sierboom
bomen in speelweide						
Speelweide bestaande uit 18 stuks bomen.						
gekozen voor inheemse soorten met vrucht achtige objecten aan boom ter leering kinderen						
	Alnus glutinosa	5	5	14-16 €	63,50 €	317,50
	Betula pendula	4	4	14-16 €	85,00 €	340,00
	Aesculus hippocastanum	4	4	14-16 €	75,00 €	300,00
	Acer platanoides	5	5	14-16 €	75,00 €	375,00
bomen in dierenweide						
Dierenweide bestaande uit 6 stuks bomen.						
	Alnus glutinosa	2	2	14-16 €	63,50 €	127,00
	Betula pendula	2	2	14-16 €	85,00 €	170,00
	Acer platanoides	2	2	14-16 €	75,00 €	150,00

Hagen: aangeduid met HGXX

Code	Naam	lengte m l	breedte m l	stuks per m l	Hoeveel totaal	prijs €	prijs € totaal	opmerking
HG1	Fagus sylvatica	8	1	9	72	100/125 €	1,85 €	133,20
HG2	Fagus sylvatica	20	1	9	180	100/125 €	1,85 €	333,00
HG3	Fagus sylvatica	25	1	9	225	100/125 €	1,85 €	416,25
HG4	Fagus sylvatica	37	1,5	7	259	150/175 €	3,35 €	867,65

Solitaire heester: aangeduid met SXX

Code	Naam	stuks	Hoeveel totaal	prijs €	prijs € totaal	opmerking
sier solitaire rondom p-plaats en toegang pand						
S1	Cornus mas	1	1	175/200 €	75,00 €	75,00 meerstammig, wat hoger opkomen
sier solitaire rondom bestaande loods						
S2	Amalanchier lamarkii	7	7	150/175 €	65,00 €	455,00
S3	Cornus mas	6	6	175/200 €	75,00 €	450,00 meerstammig, wat hoger opkomen

