

Voorgevel

Rechtergevel


Achtergevel

Linkergevel




3D-impressies


Situatie

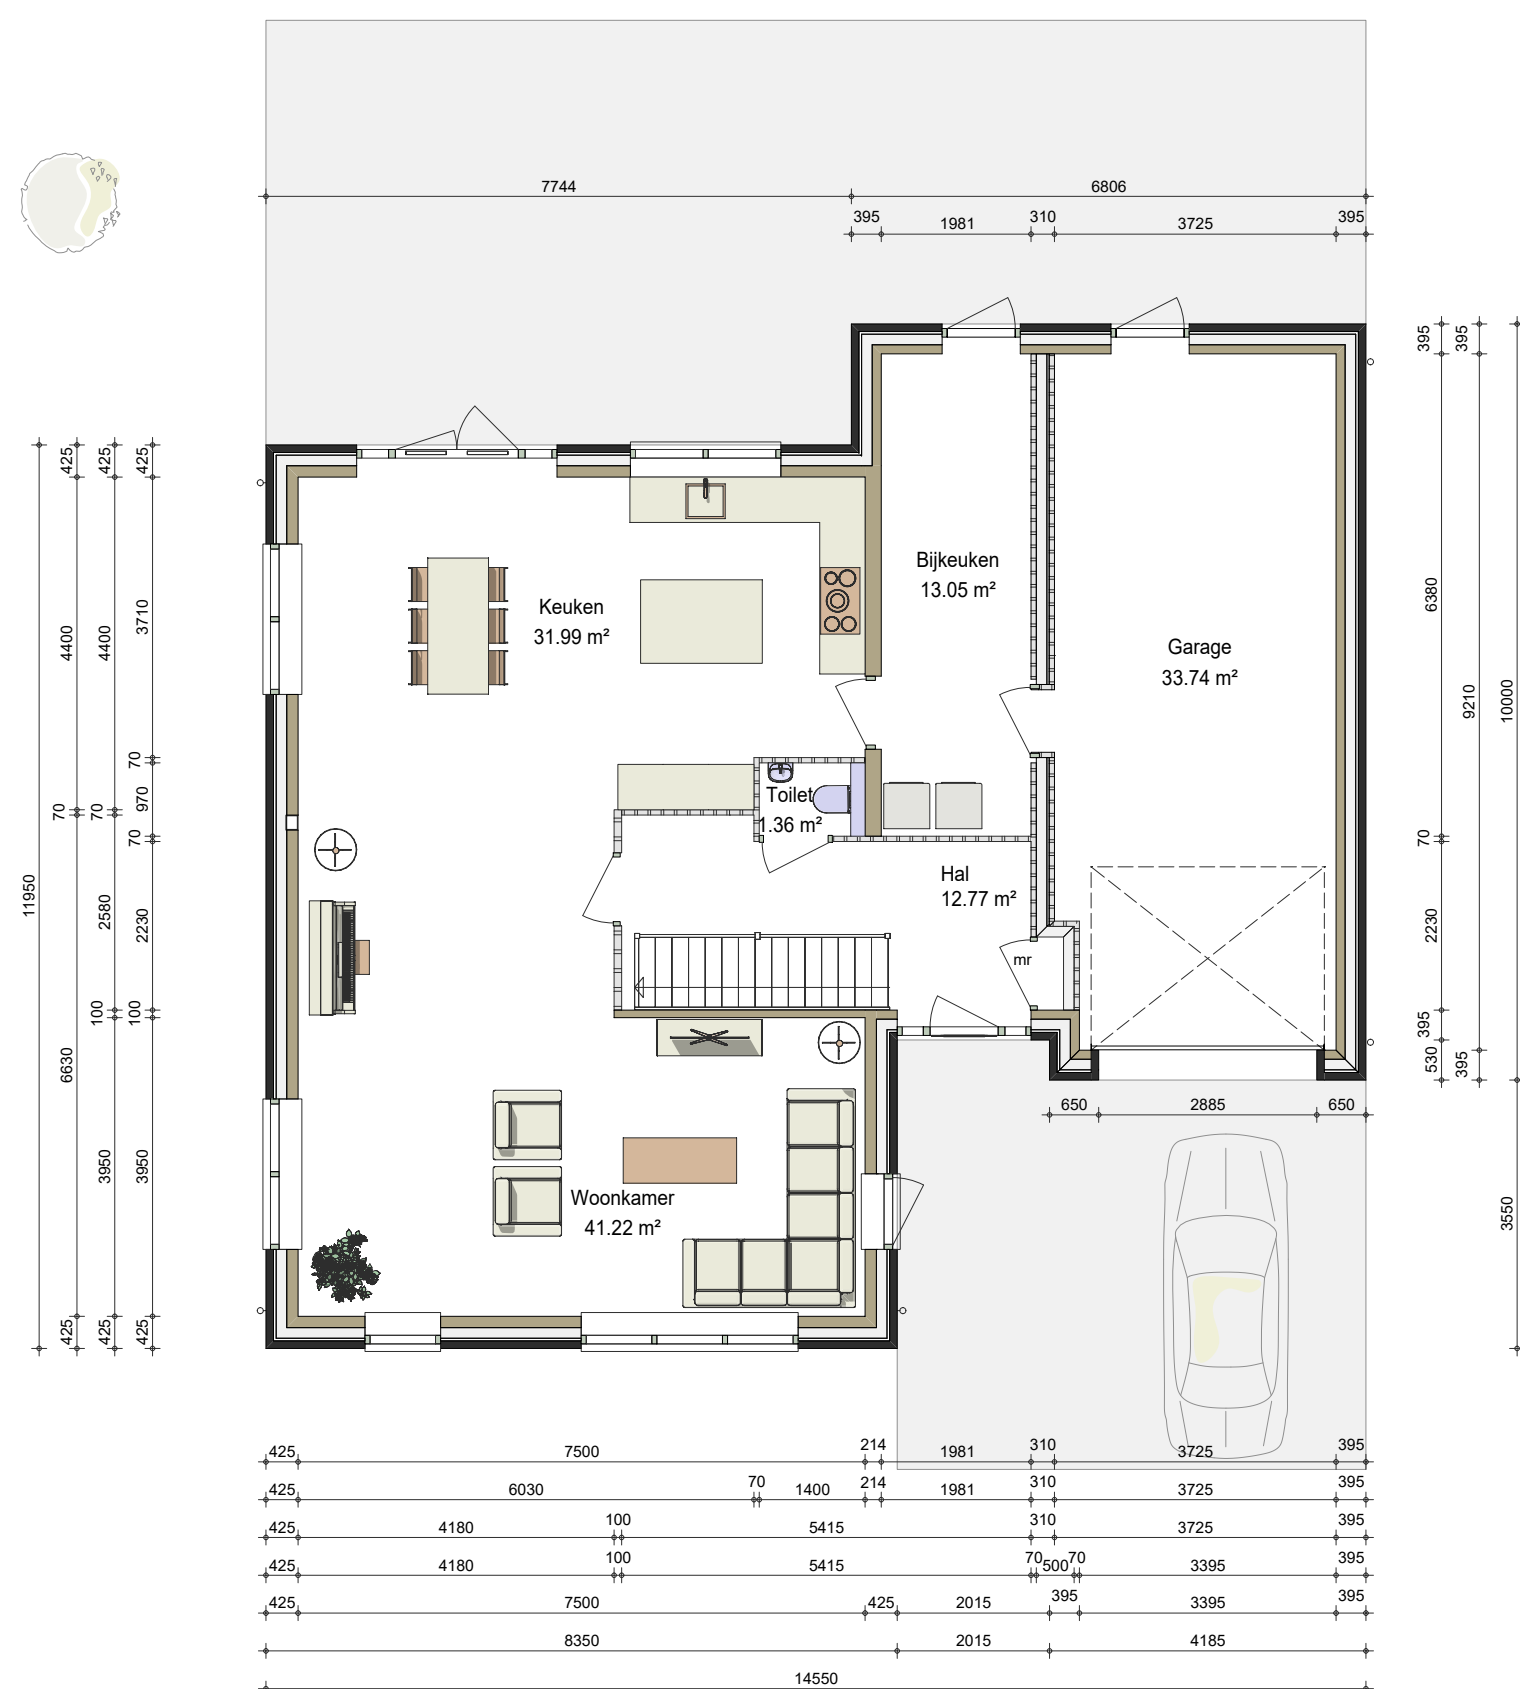

Begane grond

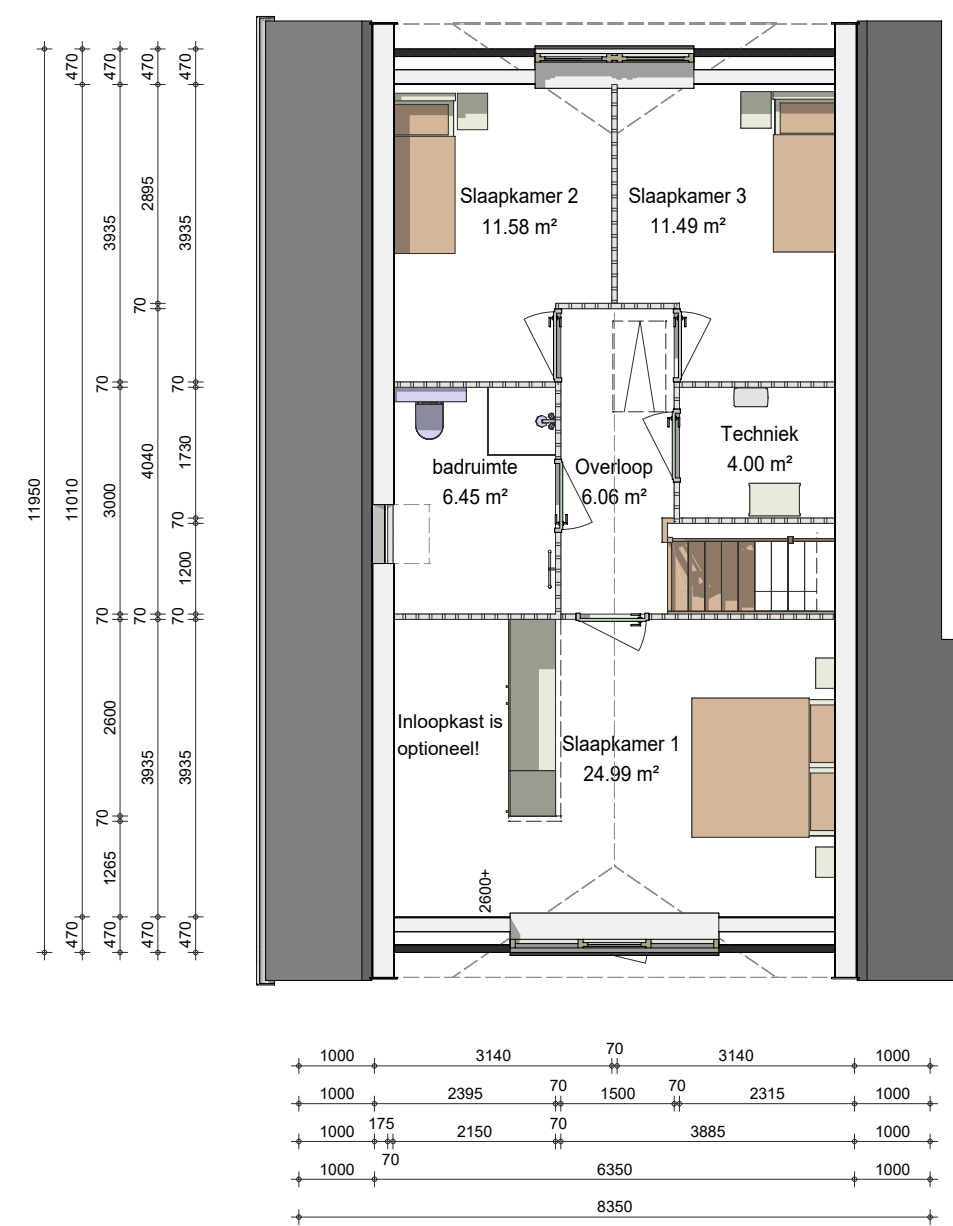

Eerste verdieping

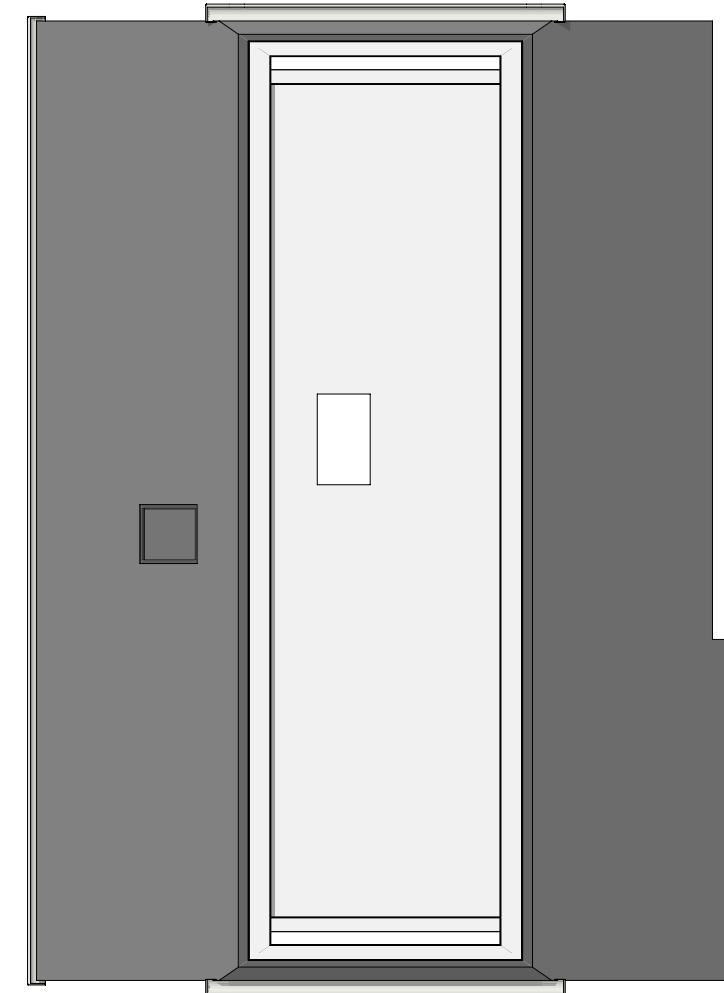

Zolder

