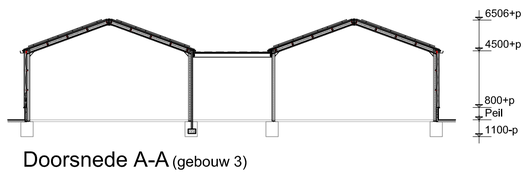

Doorsnede A-A (gebouw 3)

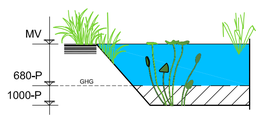

principe doorsnede infiltratievijver

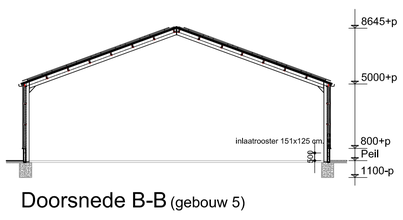

Doorsnede B-B (gebouw 5)

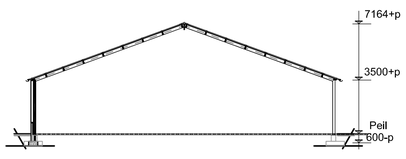

Doorsnede F-F (gebouw 6)

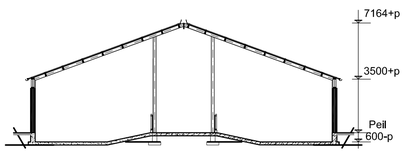

Doorsnede C-C (gebouw 4)

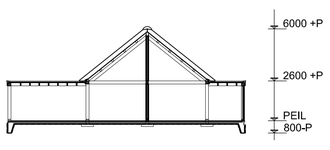

Doorsnede G-G (gebouw 7)

Doorsnede D-D

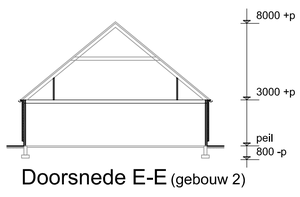

Doorsnede E-E (gebouw 2)

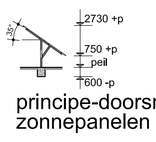

principe-doorsnede
zonnepanelen

RENVOOI:

- 0.01 = transformatorstation- omvormers (20*)
- 0.02 = warmtepuls 3 kw
- 0.03 = Brandveilige solid-state batterijcontainer [1 MWh]
- 2.01 = Glazen Merchandising Koelkast 0,65 kw.
- 3.01 = Warmtepomp 10 kw (diverse pompen)
- 3.02 = zelfrijdende veldspuit 115 kw.
- 3.03 = zelfrijdende veldspuit 115 kw.
- 3.04 = loader 200 kw
- V4.01 = voedersilo inh. 12 ton (2*)
- 5.01 = H.D. spuit 4,4 kw
- 5.02 = 4 *60 Ltr. smeerolie
  1x 200 ltr afgewerkte olie in lekbak
- 5.03 = zaagmachine 2 kw
- 5.04 = boorkolom 1,5 kw
- 5.05 = platenzaag 3 kw
- 5.06 = stansmachine 5,5 kw
- 5.07 = compressor 7,5 kw
- 5.08 = diverse handgereedschappen 10 kw
- 5.09 = heteluchtkanon 36 kw petroleum (mobiel)
- 5.10 = traktor 200 kw (2*)
- 5.11 = loader 70 kw
- 5.12 = petroleumvat inh. 600 ltr. in lekbak
- 5.13 = bestrijdingsmiddenkast max. 25 kg [afsluitbaar]
- 5.14 = dieseltank 2100 Ltr. voorzien van electr. pomp 0,5 kW (in lekbak)
- 5.15 = Warmtewisselaar á 30.000 m³ (6*) v.z.v. inblaasventilator 2,2 kw.
- 5.16 = Recirculatie-ventilator 1,1 kw (8*)
- Vluchtwegaanduiding conform NEN-EN-ISO 7010. [tevens noodverlichting]
- EHBO kit.
- Handbrandblusser.
- Blusdeken.
- RM Rookmelder aangesloten op lichtnet.
- Trafo, elektra
- Omvormers zonnepanelen
- Ps. Paniek Slot. [zonder sleutel te openen]
- Scheidingsconstructie WBDBO- 60 min.
- Scheidingsconstructie WBDBO- 30 min.

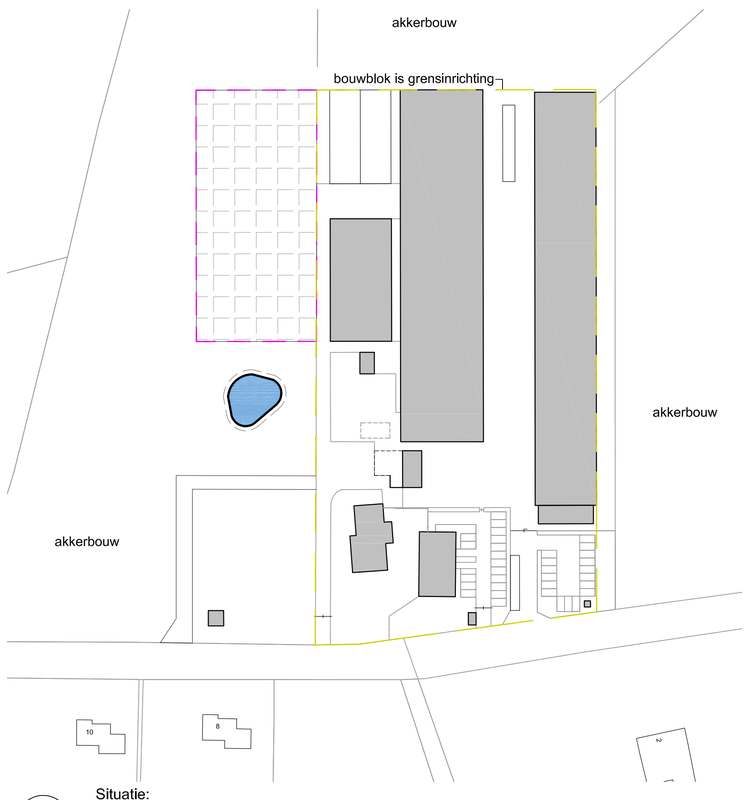

Situatie:
gemeente: Nuenen c.a.
sectie: B no: 4697,5552, 5813, 5814
lokatie: Rullen 15 5674 PC te Gerwen
schaal: 1:1000

Behoort bij aanvraag omgevingsvergunning

R & S Advies
Langegracht 4a
5091 SJ Middelbeers
Tel. 06 - 510 39 378
E-mail: algemeen@rensadvies.com

gewijzigd:	
a.	27-01-2022 fvl
b.	18-07-2022 EvdT
c.	02-03-2023 EvdT
d.	20-10-2023 fvl
e.	02-11-2023 fvl
f.	06-03-2024 fvl

werk: Plattegrond

opdrachtgever: Heijde Hoeve BV, Rullen 15, 5674 PC Nuenen, 040-2990888

Binnenveld 3
5462 GK Veghel
Tel. 0413-31 44 44
Fax. 0413-35 16 20
info@vanemmerikbv.nl
www.vanemmerikbv.nl

copyright

VAN EMMERIK & VANDER WEIDE B.V.
bouw- en adviesbureau

get.	EvdT
d.d.	16-02-2021
proj.leid.	
dos.nr.	E20508
schaal	1:200

E20515 H1