


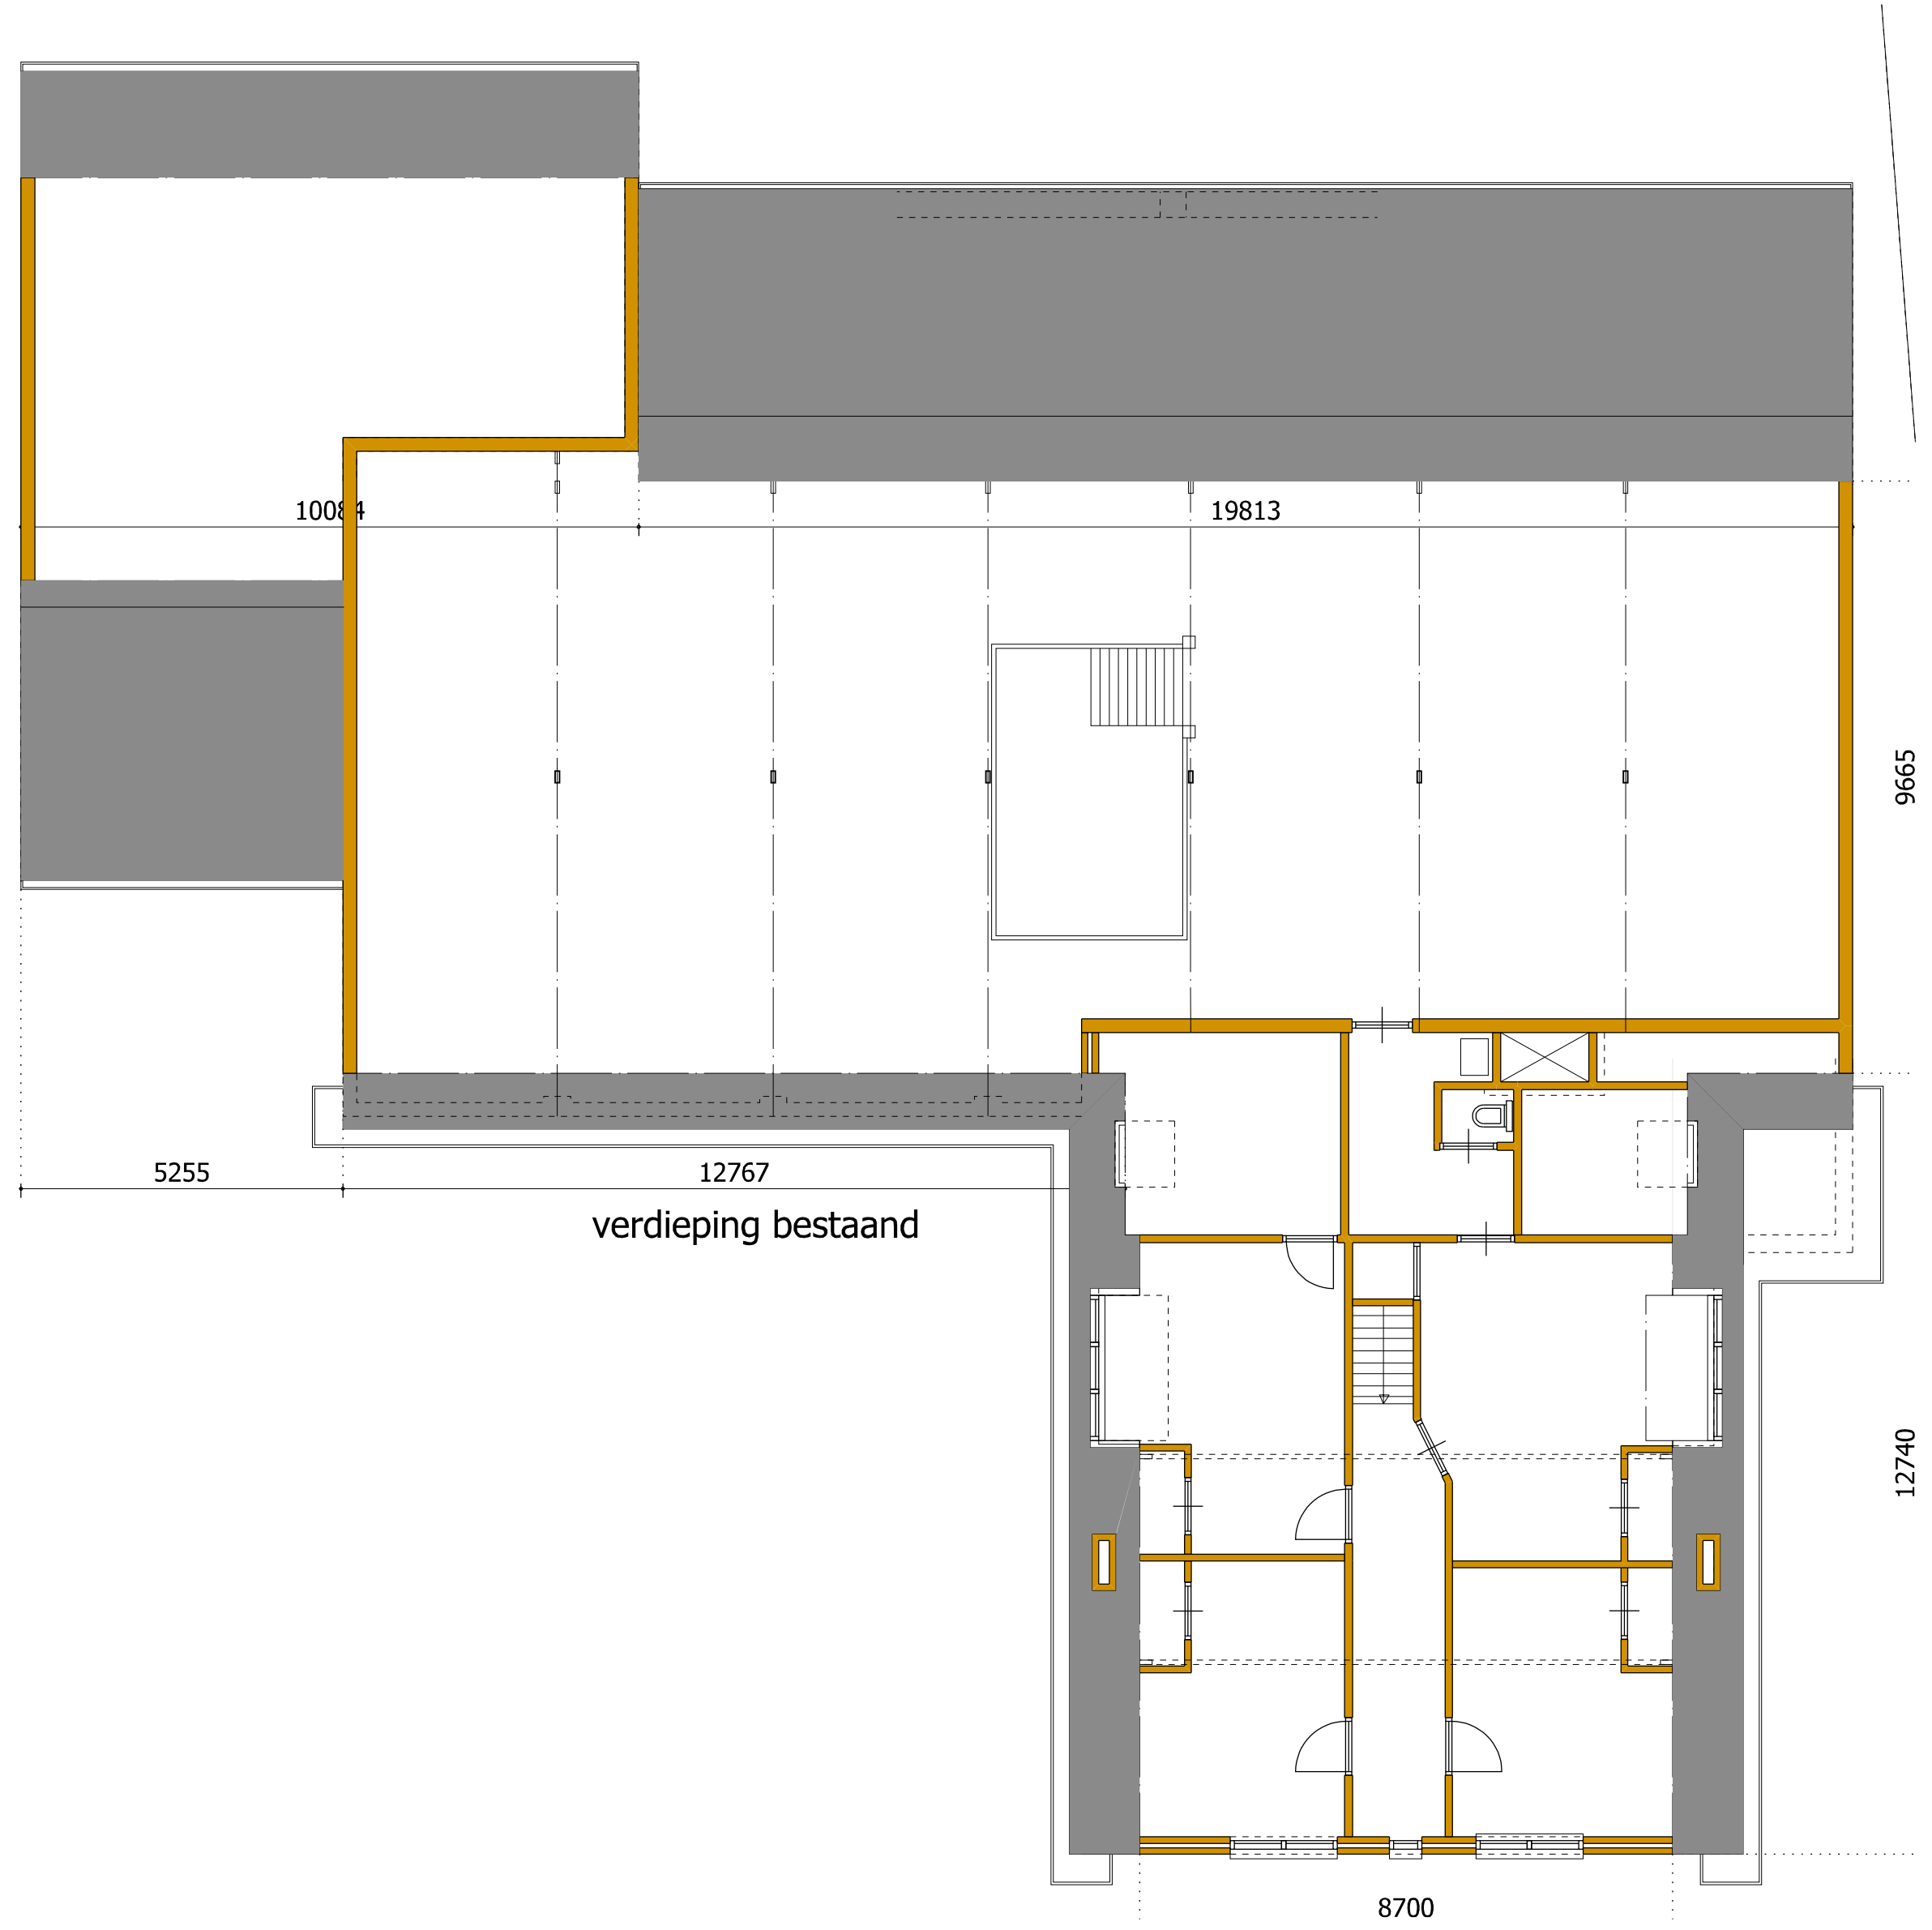


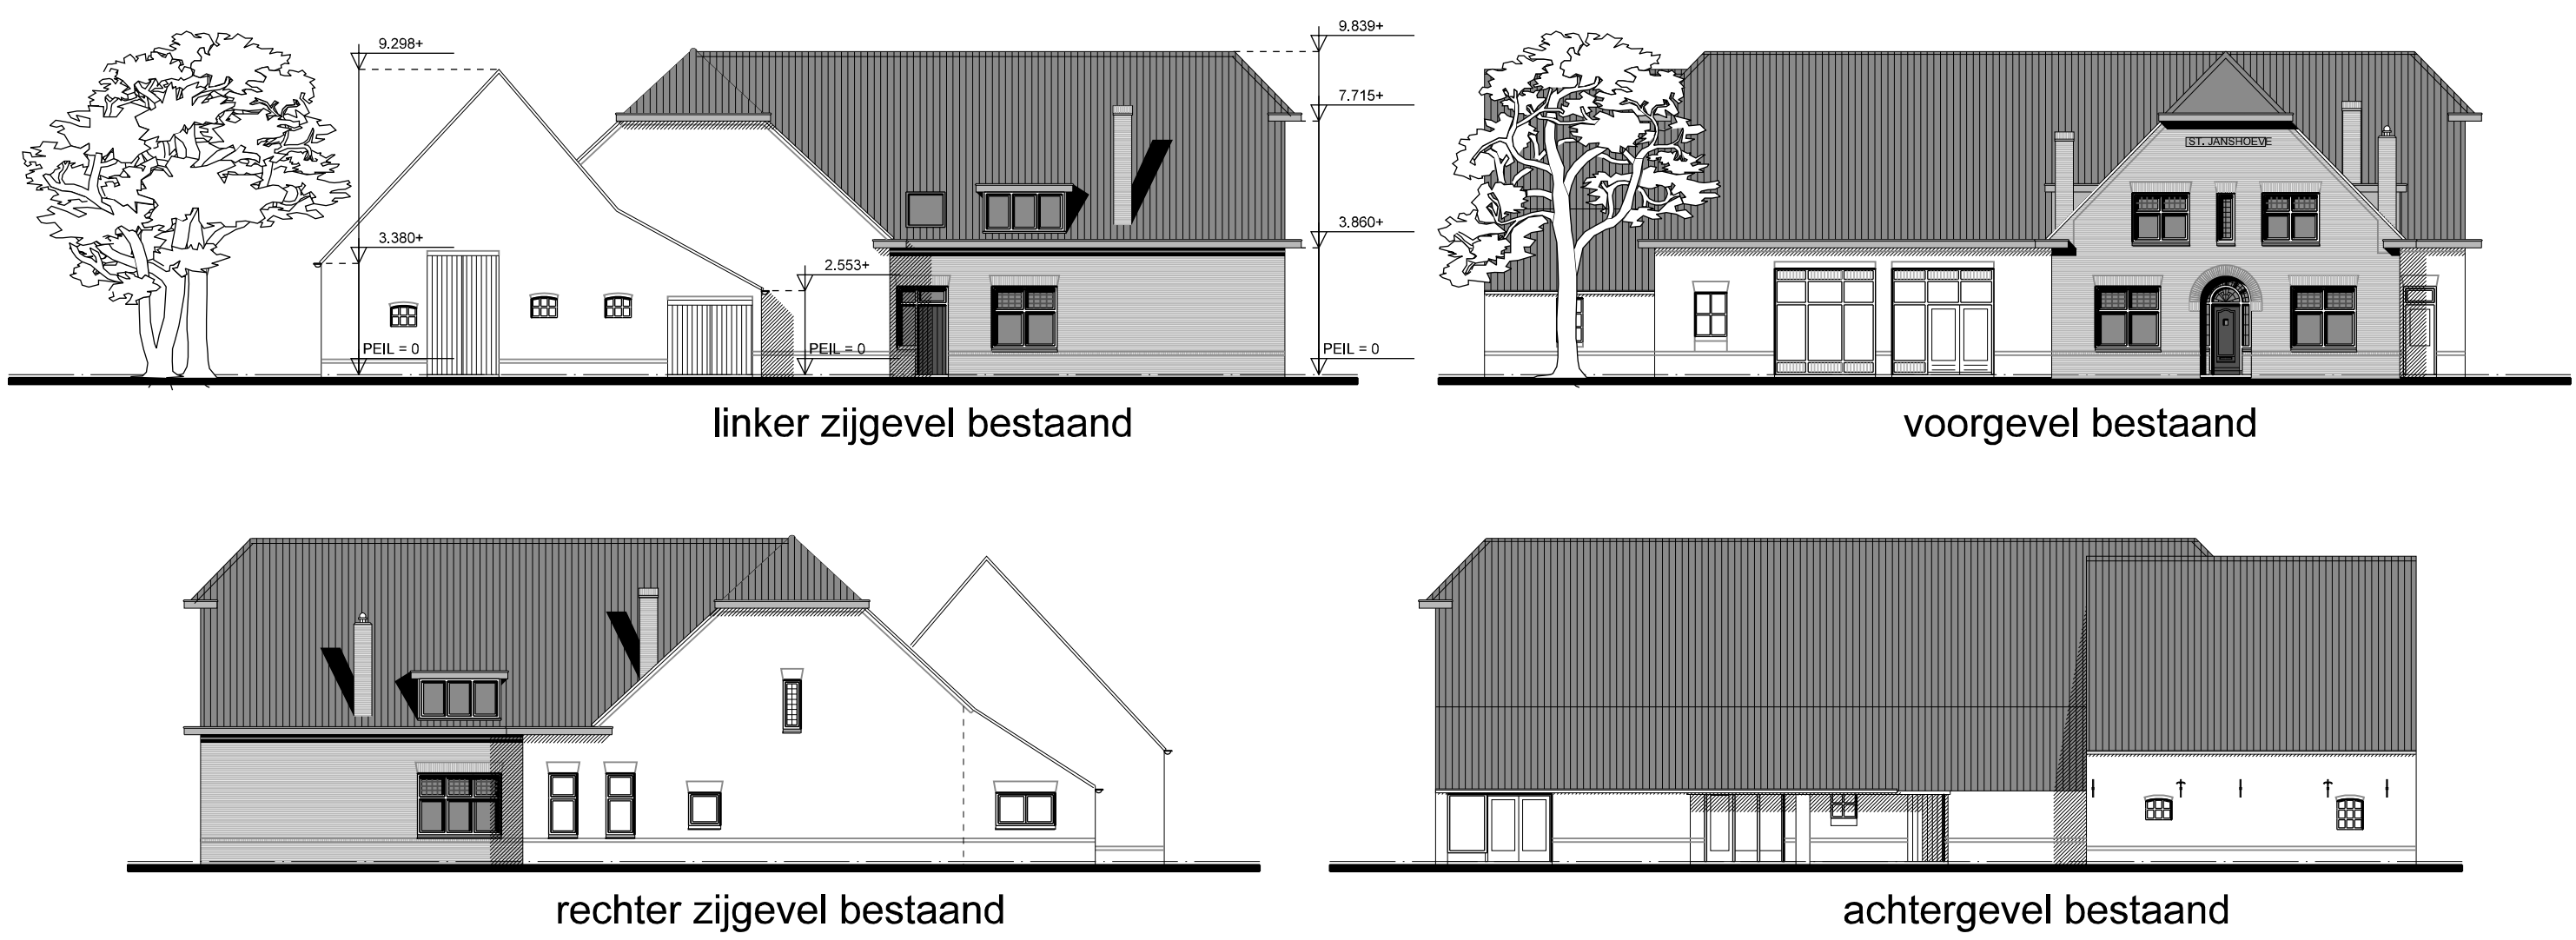

Jonkheer Hugo van Berckellaan

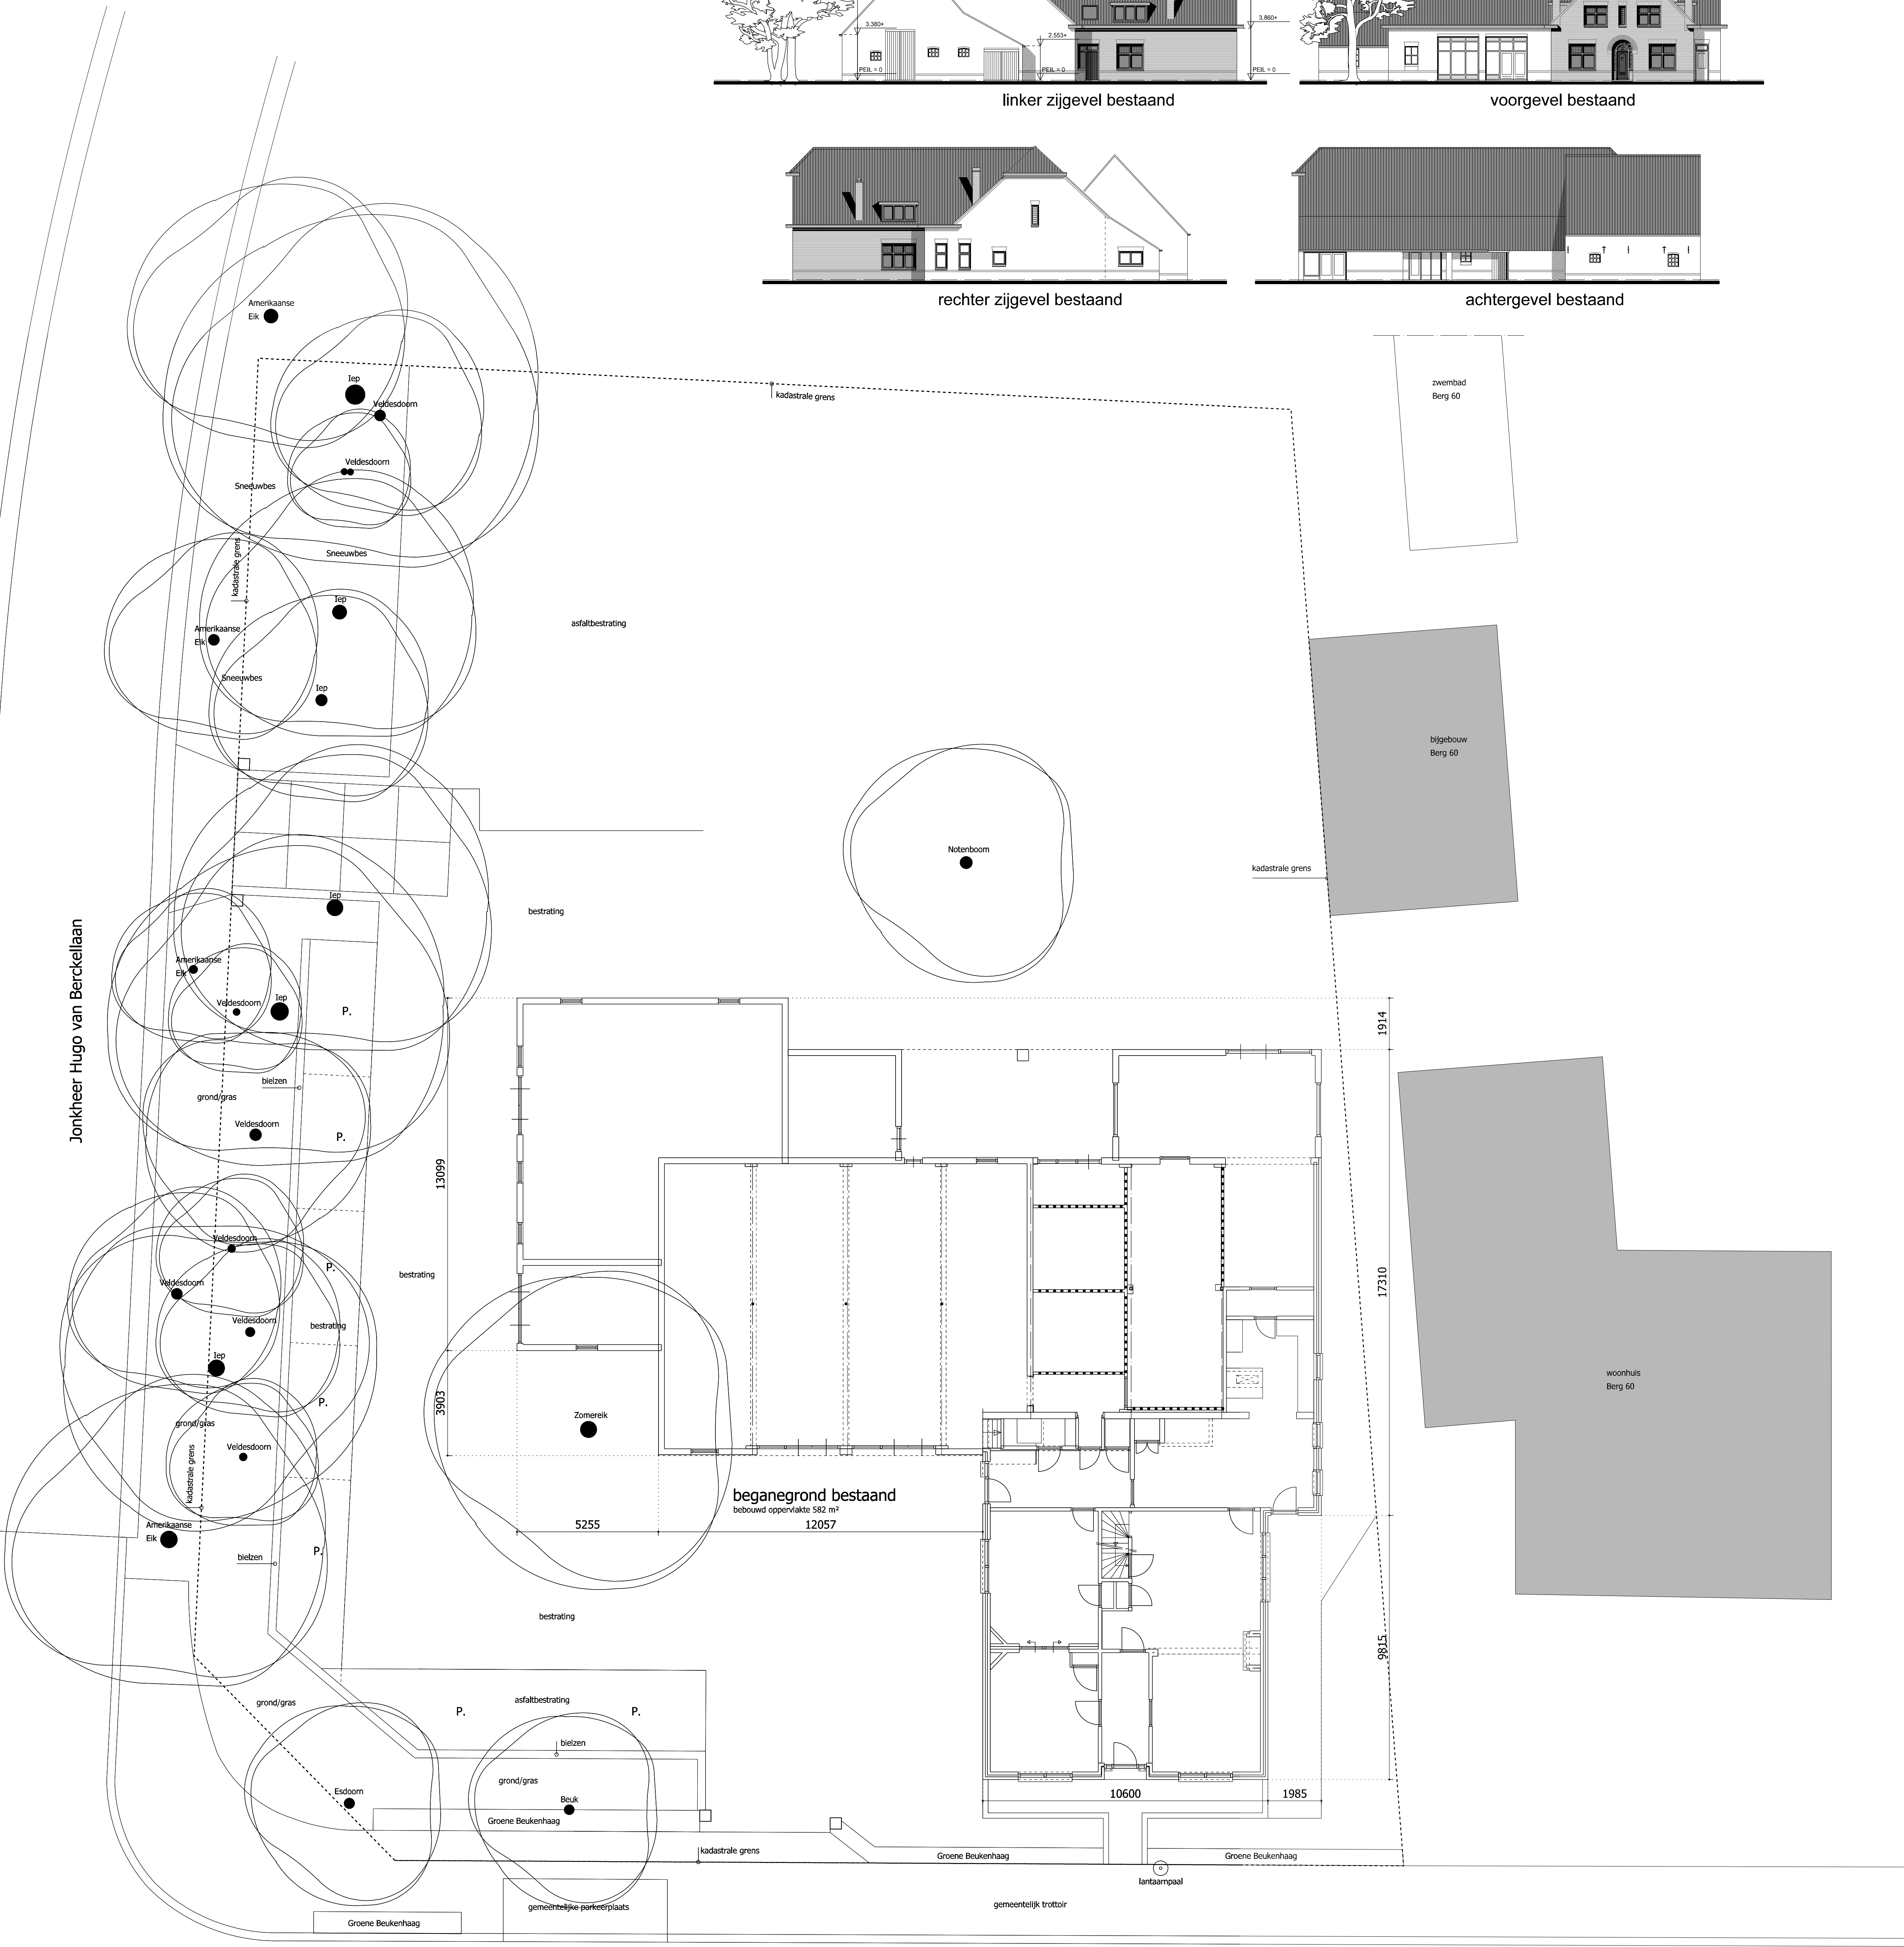

werk: Appartementen Berg 62 Nuenen				werk no: 22.234	blad no: VO-01
schaal: 1:500 / 1:200 / 1:100	getekend: M. Pauw	afmeting: A0	datum: 03-04-2023	gewijzigd: 15-08-2023	aanpassing terrein en bomenplan
bestaande situatie				04-09-2023	toevoegen lantaarn + achtergrond benamingen bomen
bestaande situatie - verdieping 1:100				12-10-2023	tekening t.b.v. bestemmingsplanwijziging
getekend 1:200				01-12-2023	aanpassing n.a.v. overleg TRK d.d. 28-11-2023
situatie 1:100 / 1:500					
bestaande foto's					
				F. M. Pauw architect BNA Schutterslaan 8, 5708 EB, Helmond telefoon 06-2474955 / 0492-549001 email info@pauwarchitecten.nl web www.pauwarchitecten.nl	

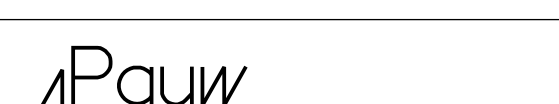

globale impressie luchtfoto plangebied - groenstroken



globale impressie ooghoogte groenstrook aan zijde van Jhr. Hugo van Berckellaan




globale impressie ooghoogte, groenstrook t.p.v. T-splitting Jhr. Hugo van Berckellaan met de Berg



- totaal 16 appartementen**
- sociale huur, tot ca. 60 m²
 - 5 appartementen
 - midden huur, tot ca. 70 m²
 - 2 appartementen
 - vrije huur, tot ca. 75 m²
 - 9 appartementen
- zolderverdieping
- bestaande wanden
- HSB met potdelselwerk
- gemetselde spouwmuur

- renvooi tuin**
- halfverharding - paden met opsluitband
 - Grauwzand Flechorn (gravel)
 - Grasdallen bestrating
 - Bestaande klinkerbestrating
 - Houten biezen o.d. / nader in te vullen
 - Gras algemeen
 - siergrassen - wintergroen
 - Calamagrostis 'Half Frost'
 - Molinia 'Neodora'
 - Panicum shenandoah 'Kane Silenace'
 - Perovskia 'Blue Spire'
 - Ornithoglossum 'Blue Spire'
 - struiken en klimop - wintergroen
 - Geleed voor onder bomen
 - Yucca filifera (Yucca)
 - Yucca filifera
 - Yucca filifera
 - Yucca filifera
 - Groene beukenhaag
 - bestaande haag (ca 3m, hoog) en/of erfafscheiding

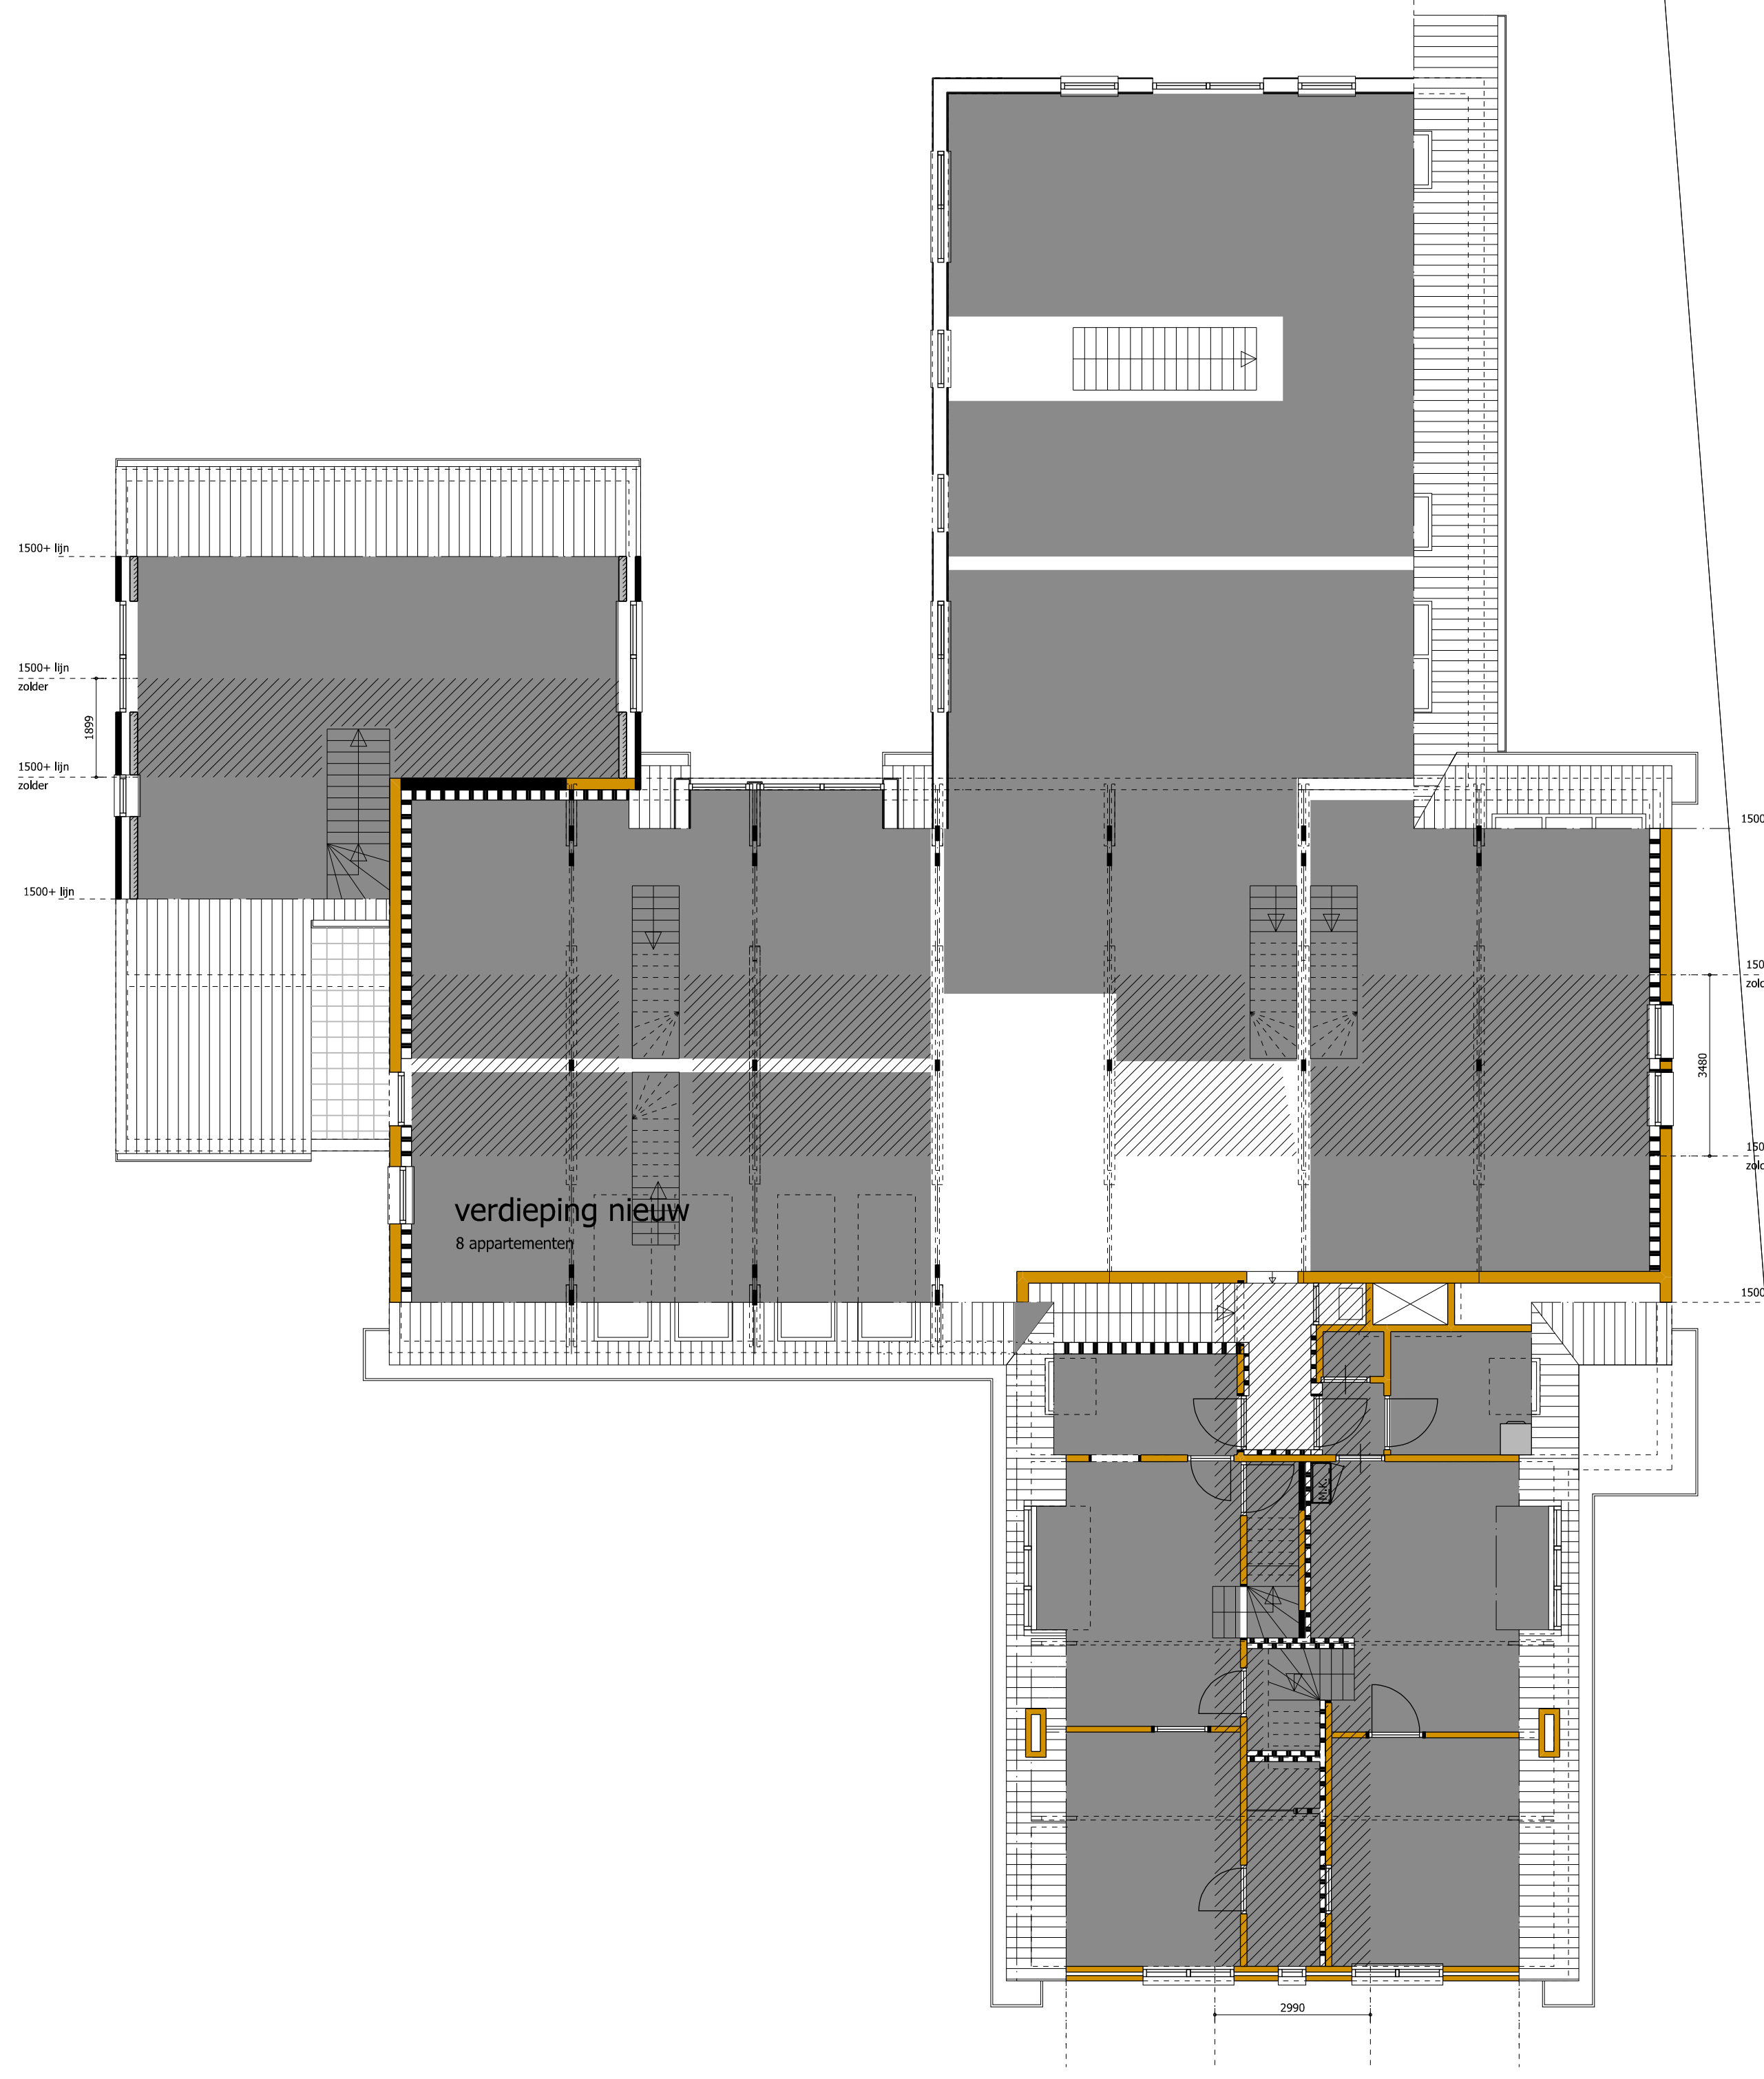

Hedra Helix



Sneeuwbes




Struikampferfolie




Mahoniestruik



siergrassen

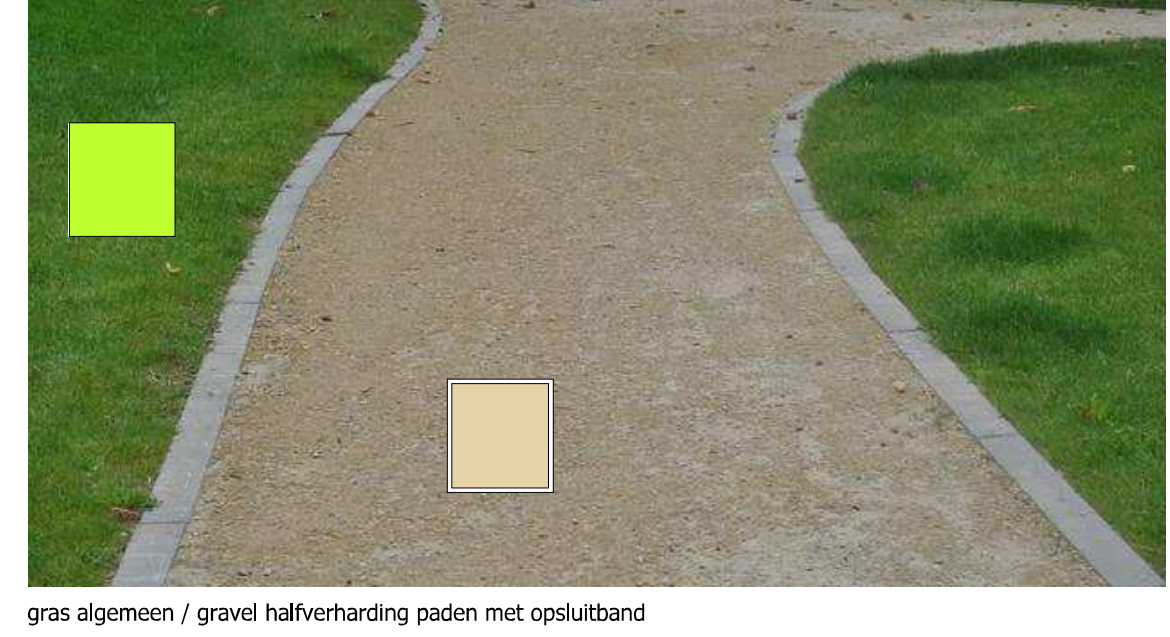


gras algemeen / gravel halfverharding paden met opsluitband

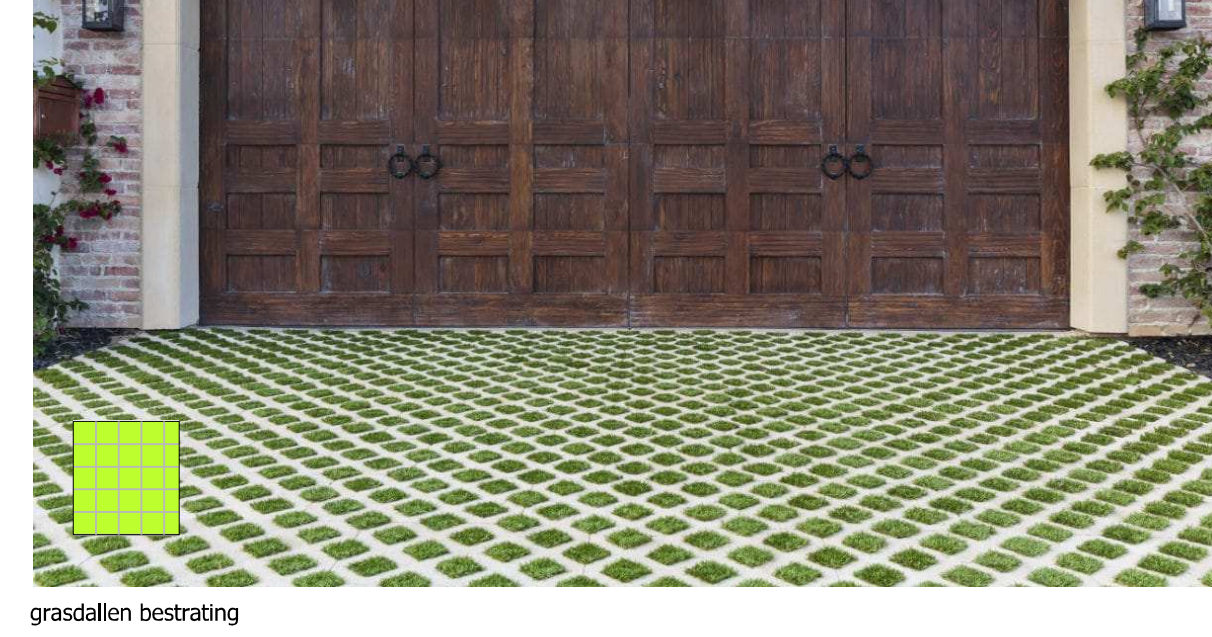


grasdallen bestrating

werk: Appartementen Berg 62 Nuinen				werk no: 22.234	blad no: VO-02
schaal: 1:100	getekend: M. Pauw	afmeting: A0	datum: 03-04-2023	gewijzigd: 09-11-2023	aanpassing n.a.v. overleg TRK d.d. 31-10-2023
nieuwe situatie / beeld en kwaliteitsplan				27-11-2023	aanpassing t.b.v. overleg TRK d.d. 28-11-2023
beganeground incl. tuinplan / verdieping 1:100				01-12-2023	aanpassing n.a.v. overleg TRK d.d. 28-11-2023
Pauw Architectenburo				ir. M. Pauw architect BNA Schutterlaan 8, 5708 EB, Helmond telefoon: 0475-240455 / 0475-240456 e-mail: info@pauwarchitecten.nl web: www.pauwarchitecten.nl	

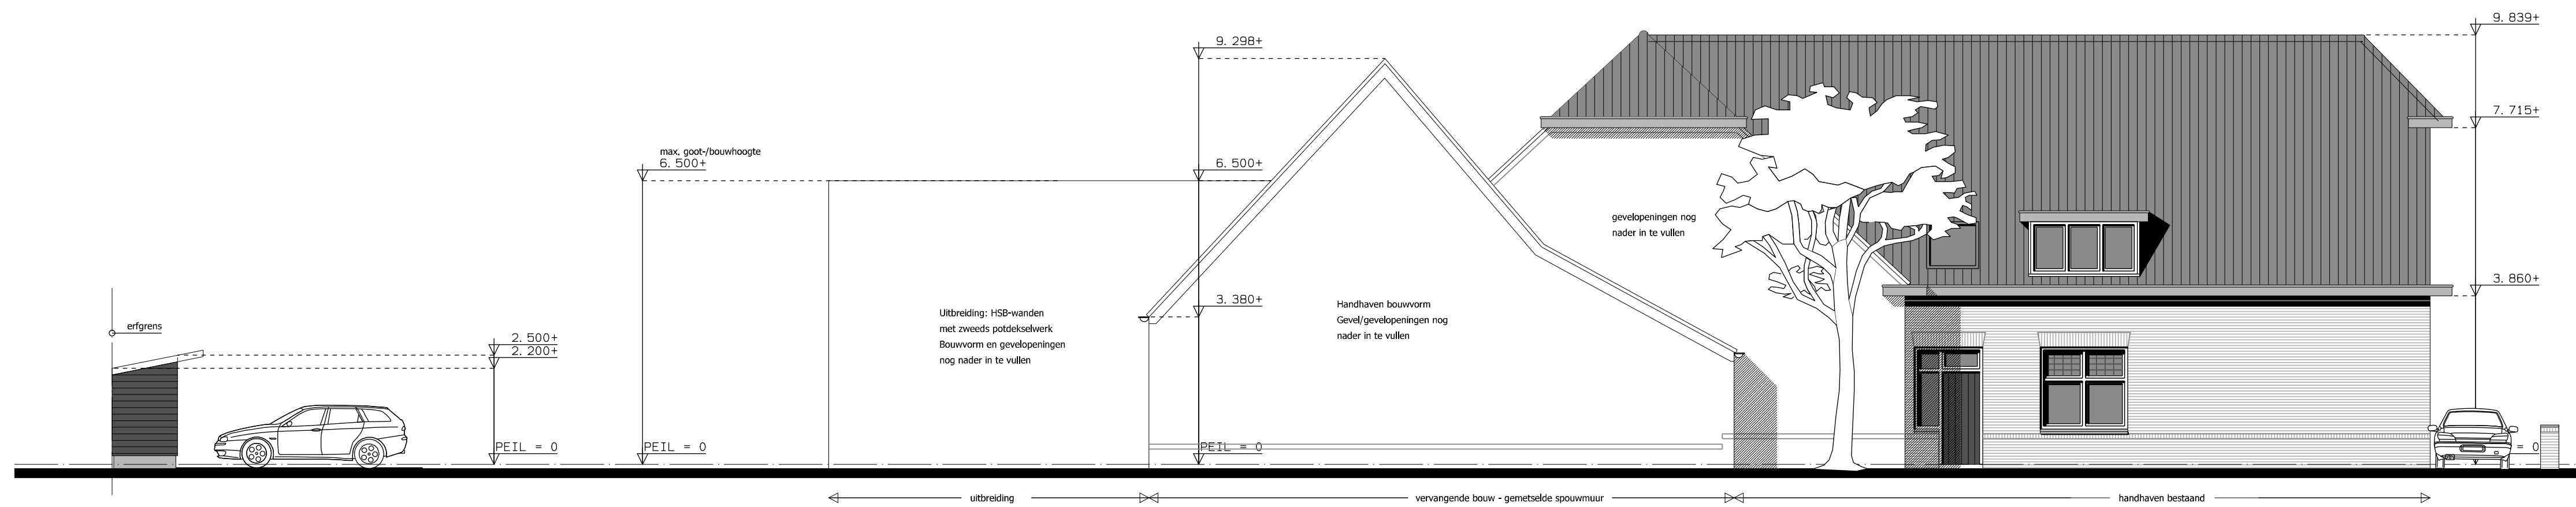


linker zijgevel(s) nieuw

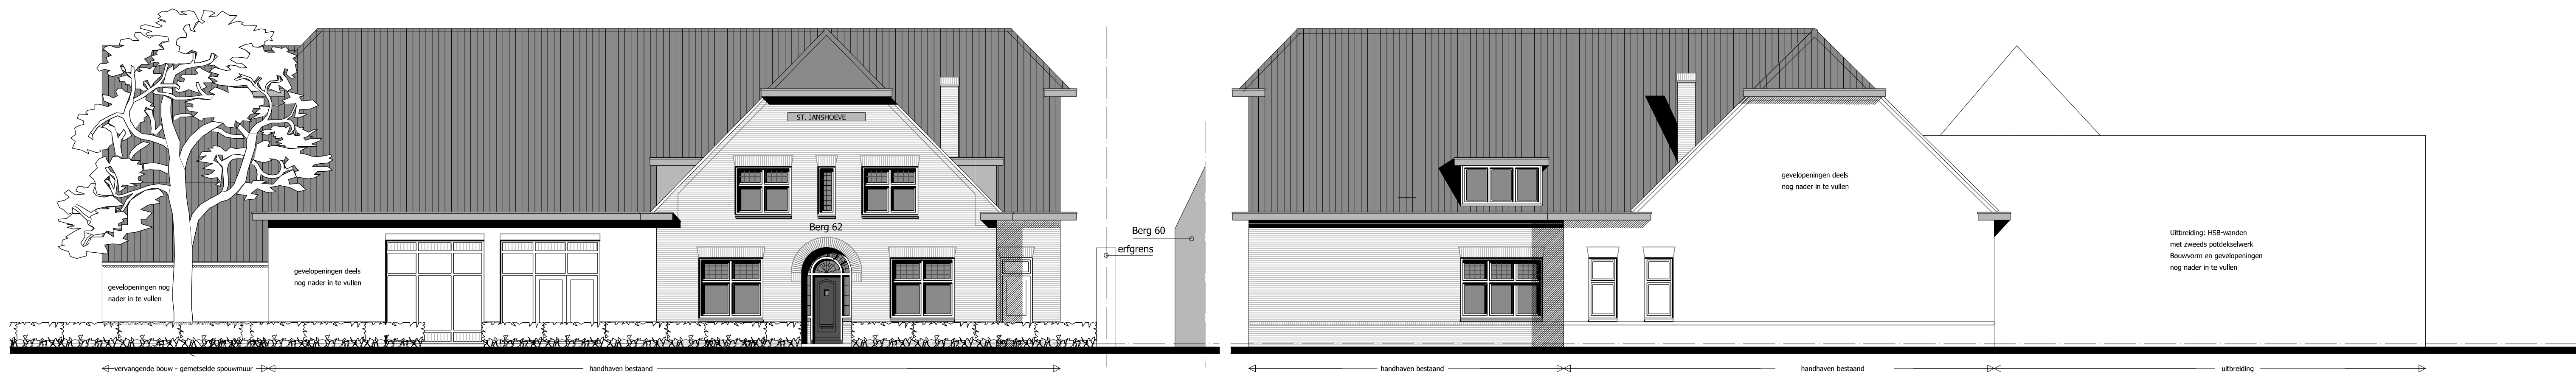

voorgevel nieuw

rechter zijgevel nieuw

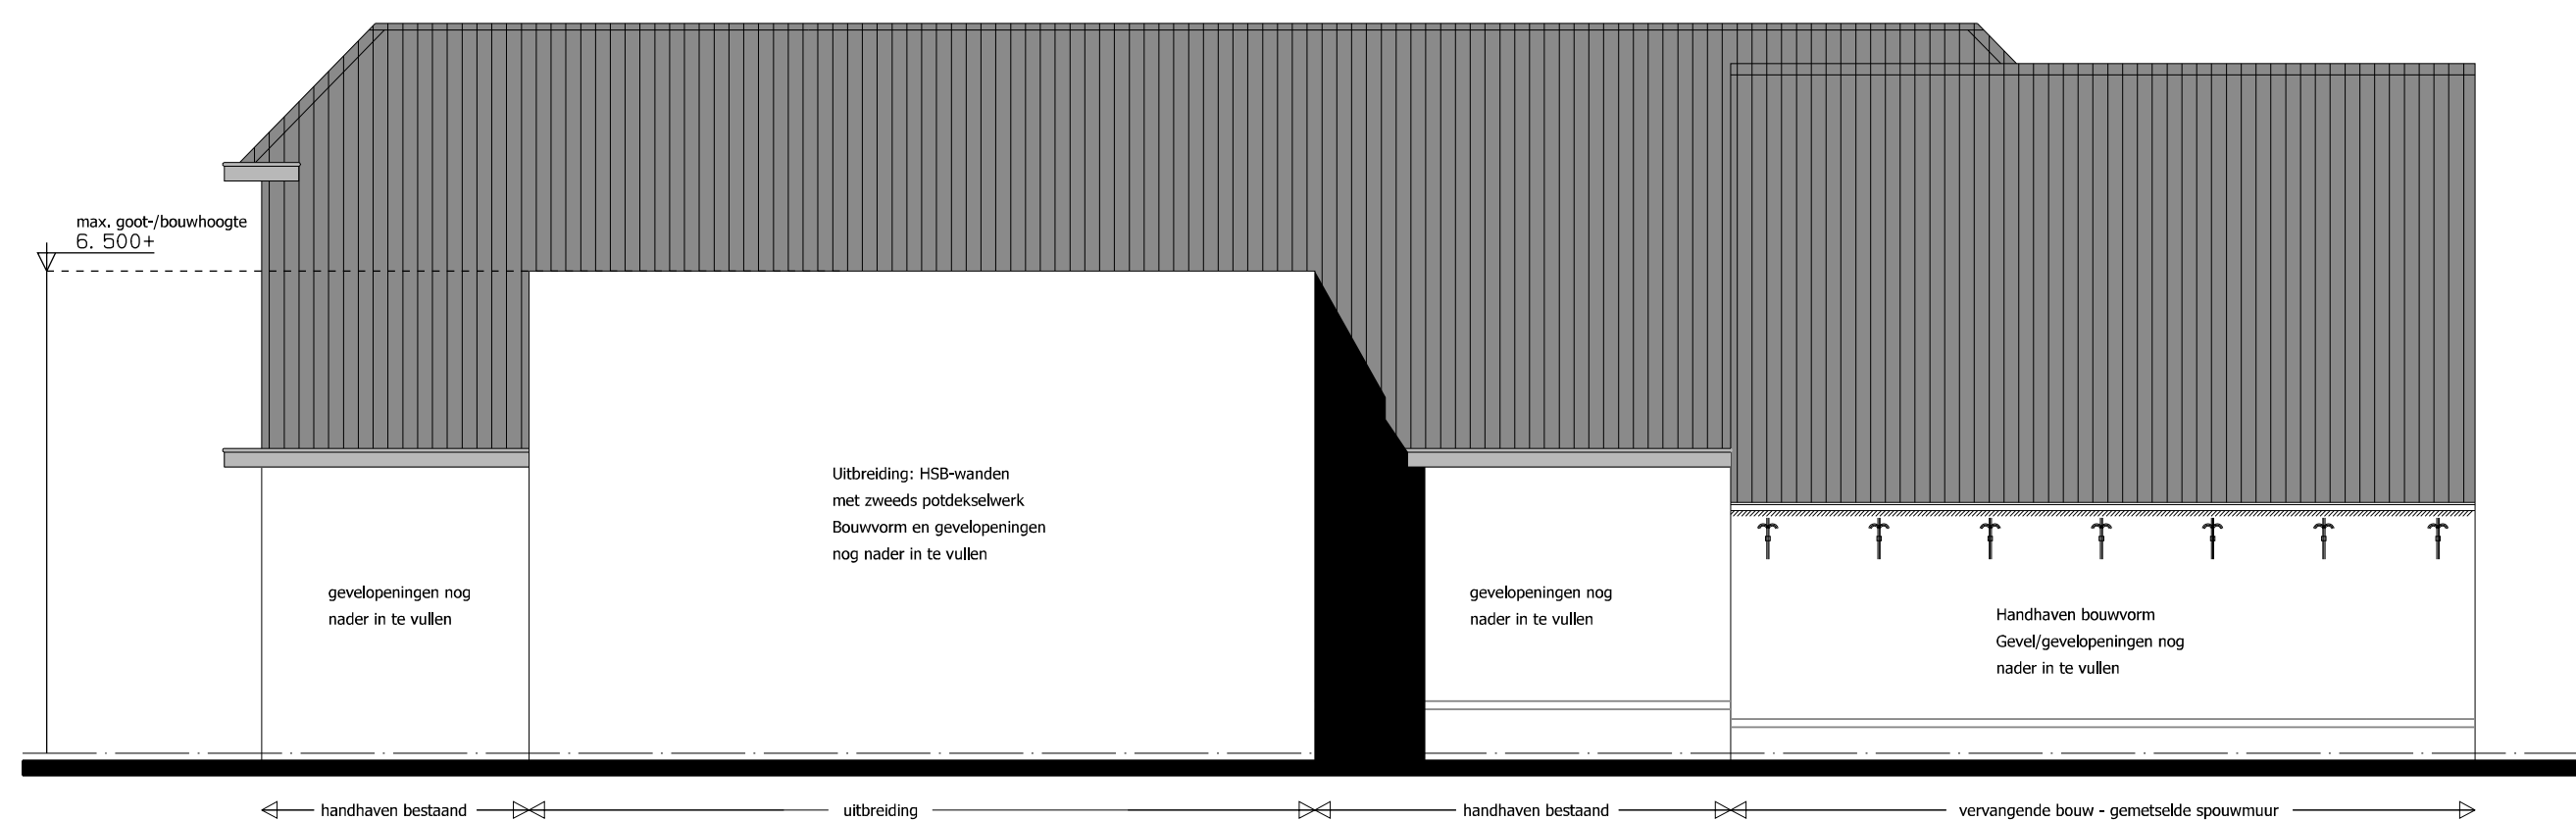

achtergevel nieuw

werk: Appartementen Berg 62 Nuenen					werk no: 22.234	blad no: VO-03
schaal: 1:500 / 1:200 / 1:100	getekend: M. Pauw	afmeting: A1	datum: 03-04-2023	gewijzigd: 19-06-2023	aanpassing verdeling appartementen	
nieuwe situatie gevels 1:100				04-09-2023	gelijktrekken datum aan beeld- en kwaliteitsplan	
				12-10-2023	tekening t.b.v. bestemmingsplanwijziging	
				01-12-2023	aanpassing n.a.v. overleg TRK d.d. 28-11-2023	
						
				ir. M. Pauw architect BNA Schutterslaan 8, 5708 EB, Helmond telefoon 06-24749455 / 0492-549001 email info@pauwarchitecten.nl web www.pauwarchitecten.nl		