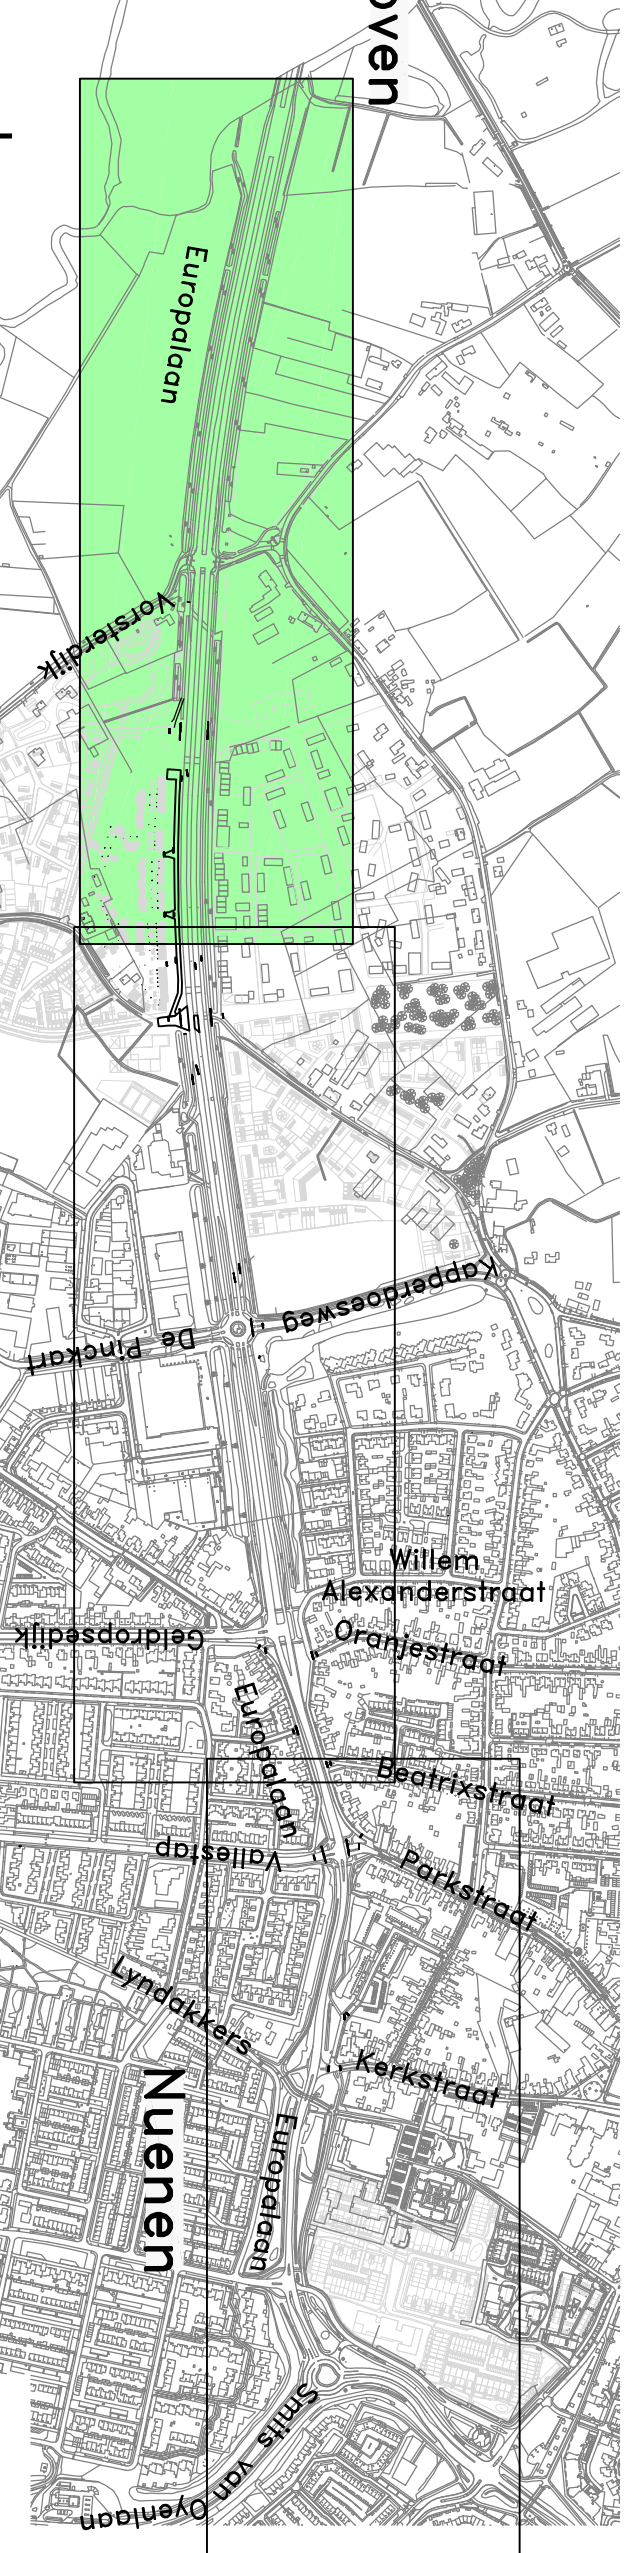
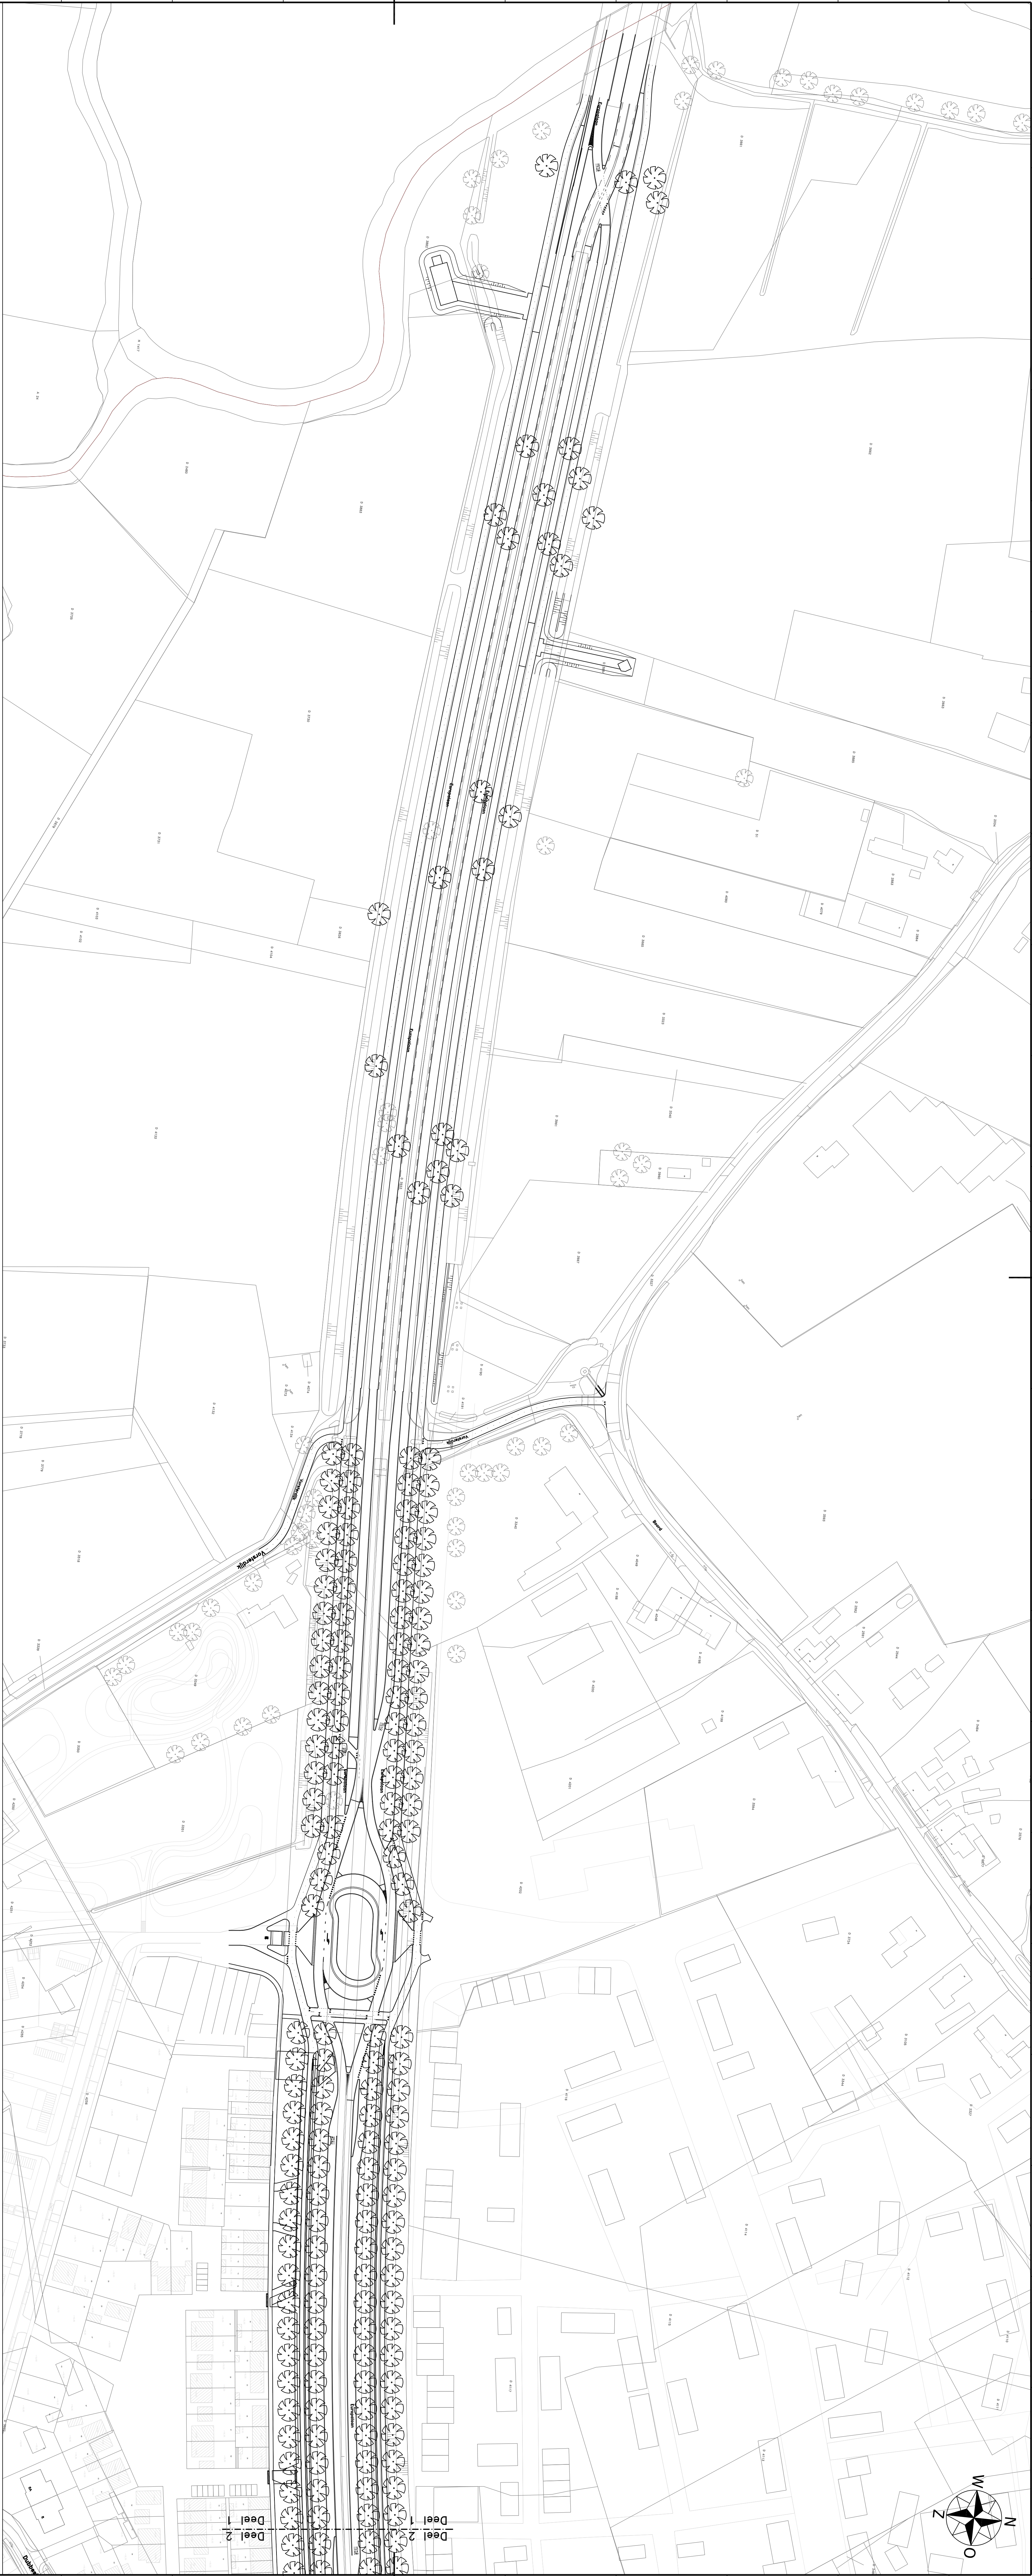


Alle maten in m, afmetingen in mm

Maatstaf 1:1000, 1:500, 1:200

soort	datum	versie	gemaakt	getoetst	vergoed




Opdrachtgever:

Postbus 95
4800 BR Breda
Tel. 016-5454010
www.megaborn.com

Opdrachtgever:

Postbus 3000
5400 CA Nuenen
Tel. 049-333335
www.nuenen.nl

werk:	HOV2 Europalaan	uitvoering:	1 van 3
onderdeel:	Bestemmingsplan	formaat:	A10, later 1:1000
projectfase:	Bestek	status:	concept
projectnr:	NH1	bestemmings:	OV
datum:	xx-02-2015	vergoeding:	ico
verduurzaming:	GMA-401	bestemmings:	GMA-401-507

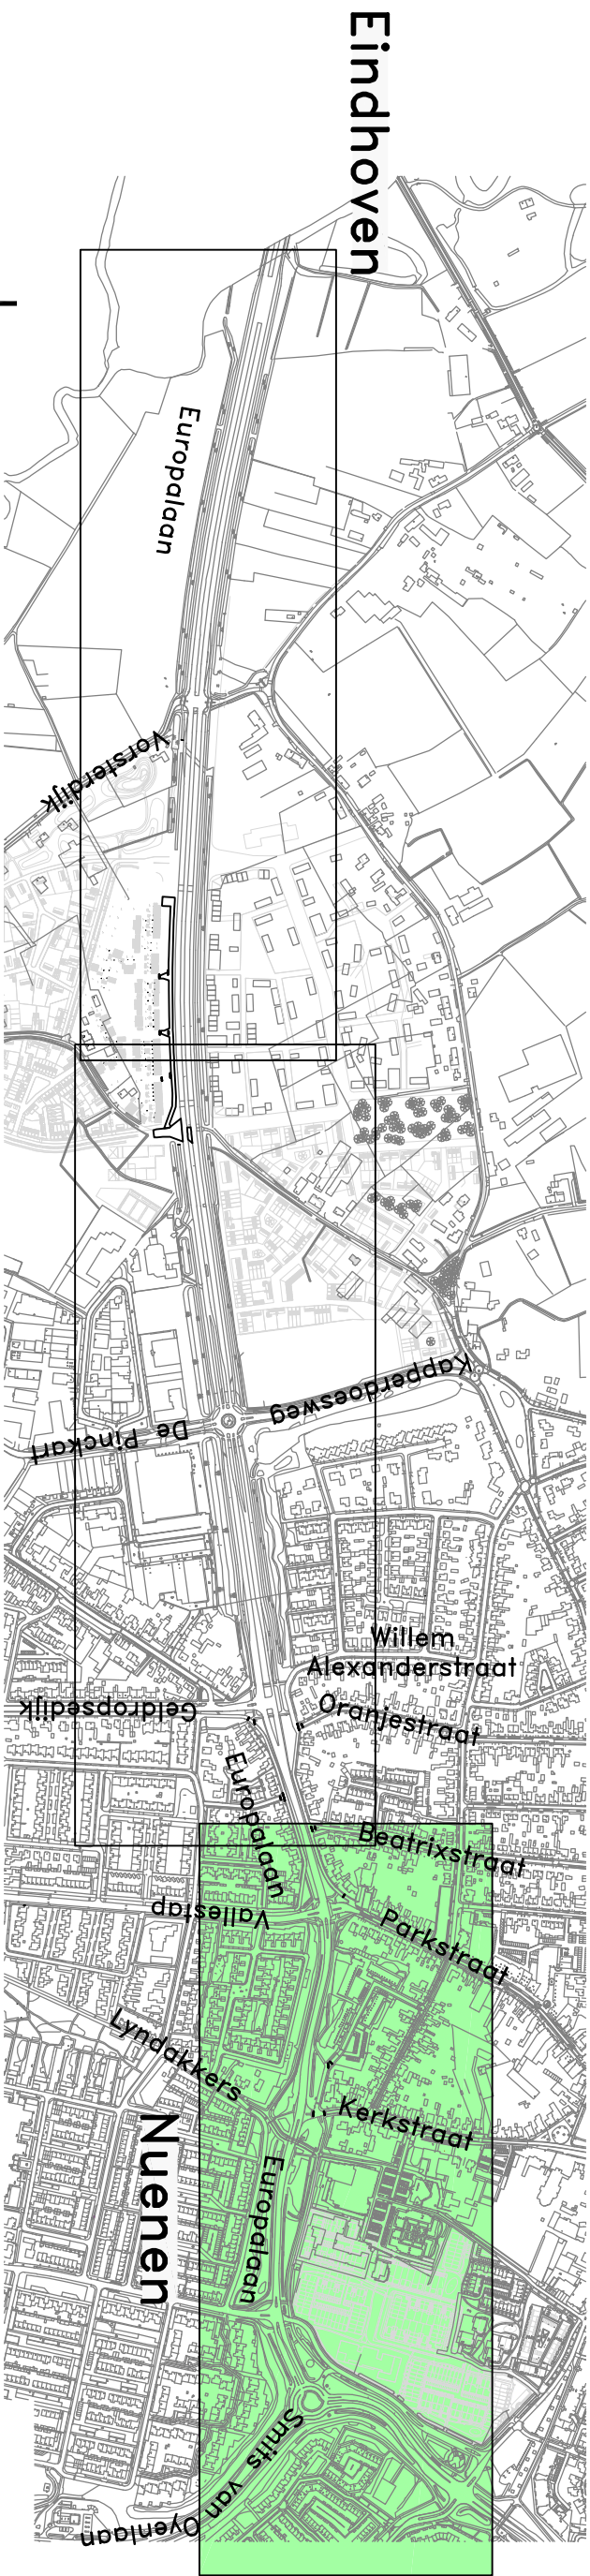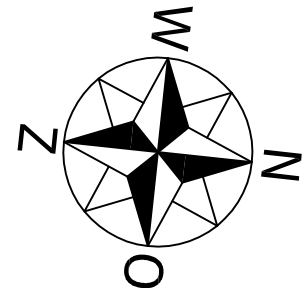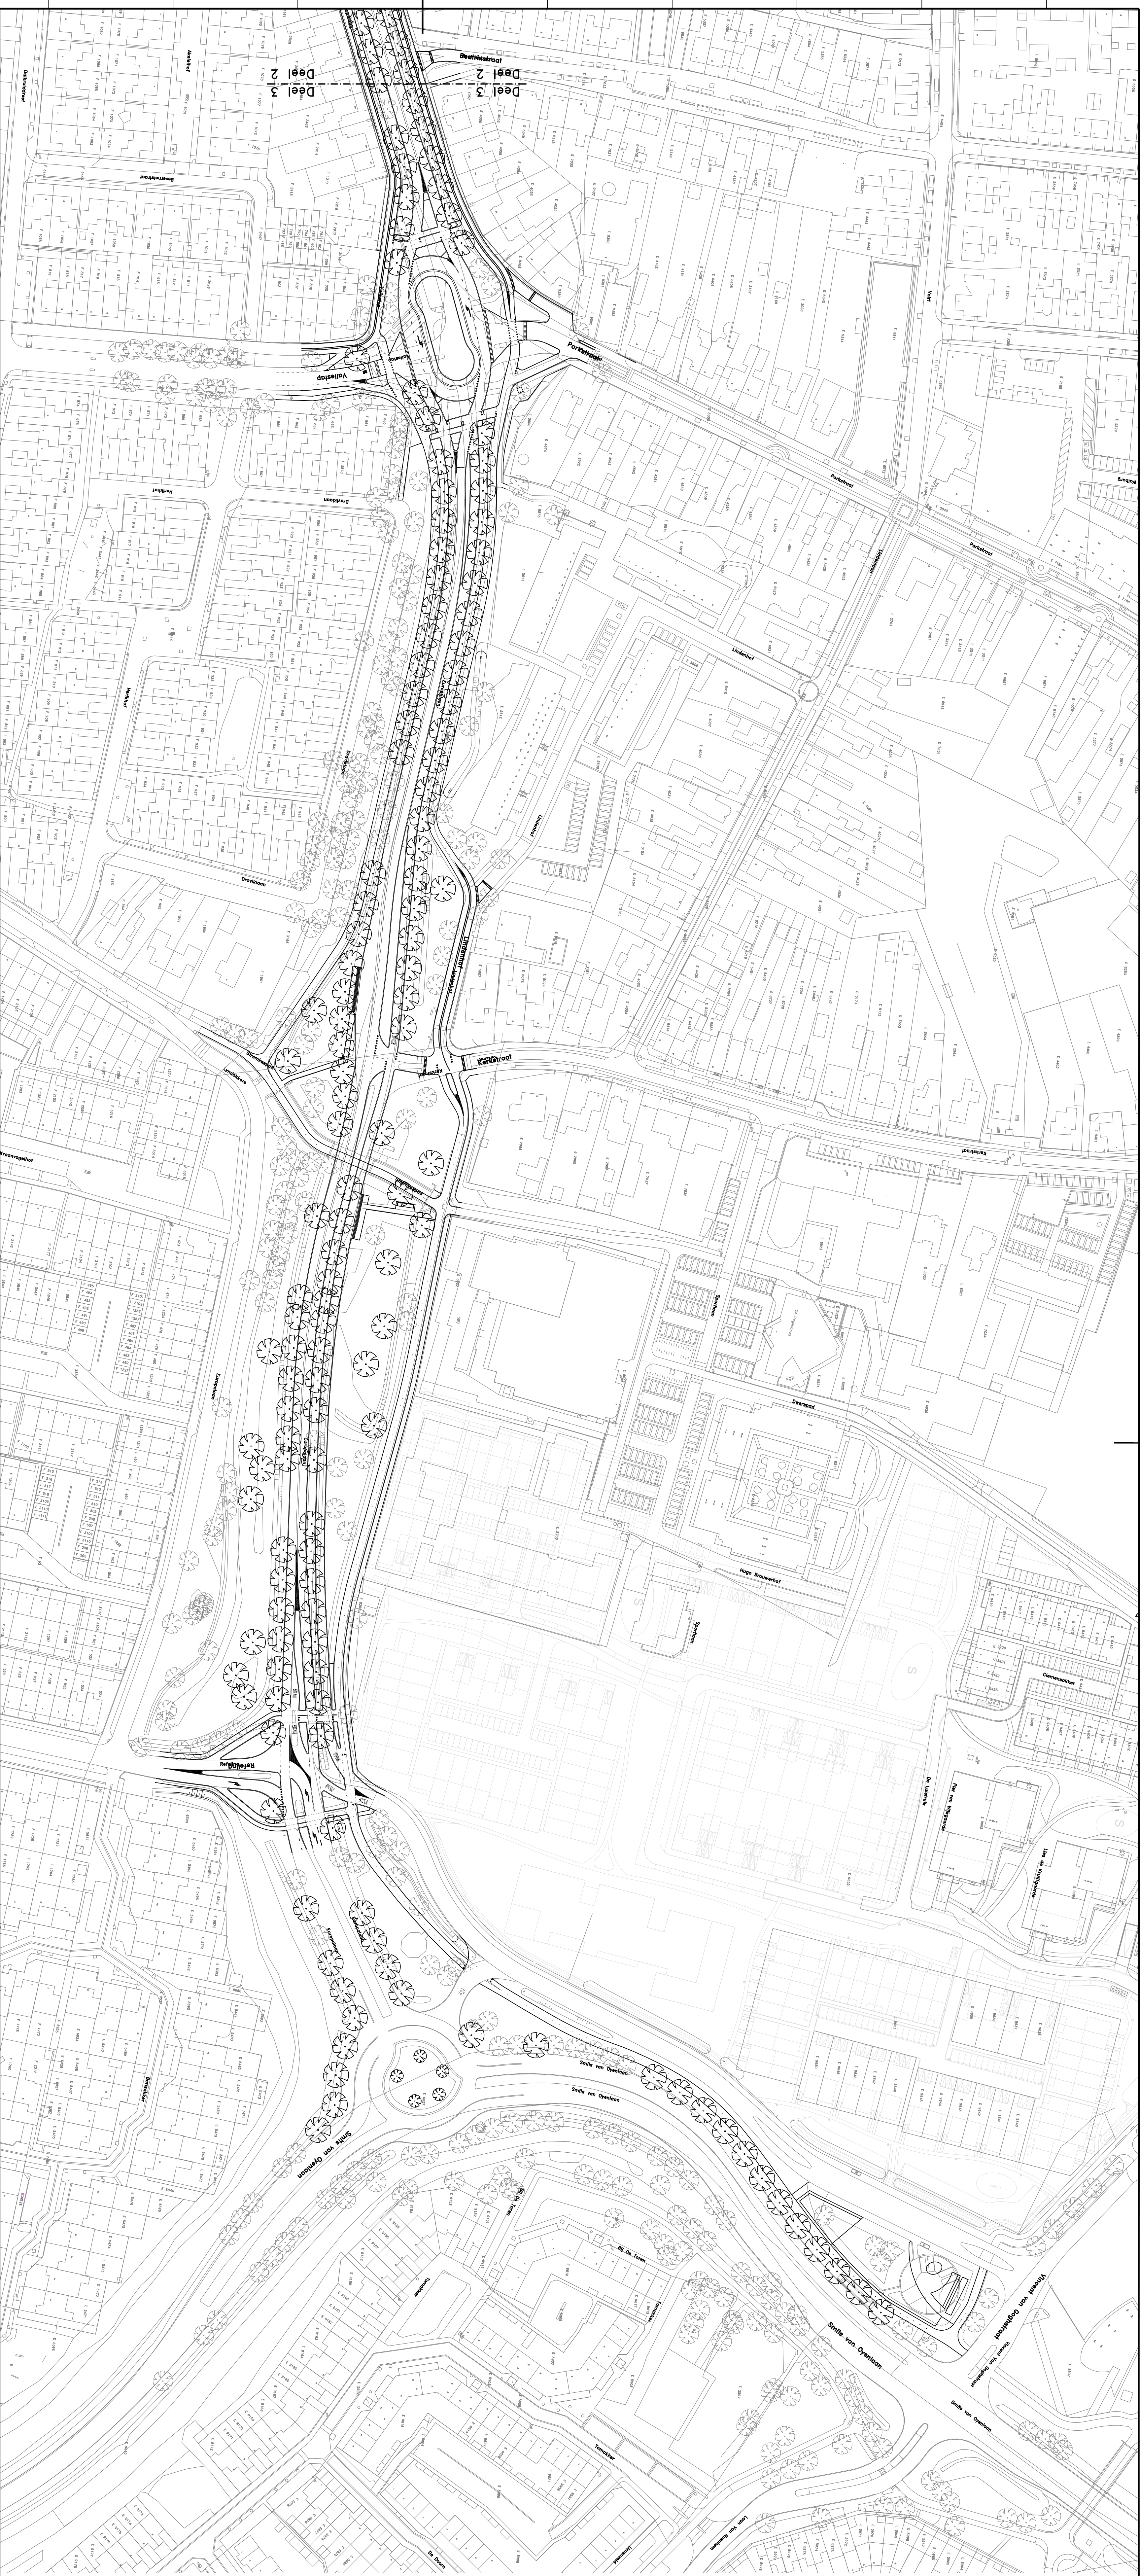

Eindhoven

Alle maten in m, afmetingen in mm		Nieuw ontwerp: HOV2 Europalaan	
schets	detail	verfijning	afwerking
Opdrachtgever:		Opdrachtgever:	
Megaborn		nueren	
Postbus 95 4000 AB Rotterdam Tel. 06-55660010 www.megaborn.nl		Postbus 3000 5200 GA Nueren Tel. 0493-33135 www.nuieren.nl	
Werk:		Uitvoering: 3 van 3	
Onderwerp: Bestemmingsplan		Datum: concept	
Projectfase: Bestek		Uitvoering: 3 van 3	
Project: H21		Uitvoering: 3 van 3	
Datum: 2020-2015		Uitvoering: 3 van 3	
Uitvoering: GND-101		Uitvoering: GND-101	

